


Gemeente Texel

.txl

Behoort bij besluit van burgemeester en wethouders van Texel, zaaknummer: 3205415 kenmerk document: Bijlage 2/6 namens de burgemeester en wethouders van Texel,

de heer F. Galarce Morales, teamleider Vergunningen, Toezicht & Handhaving

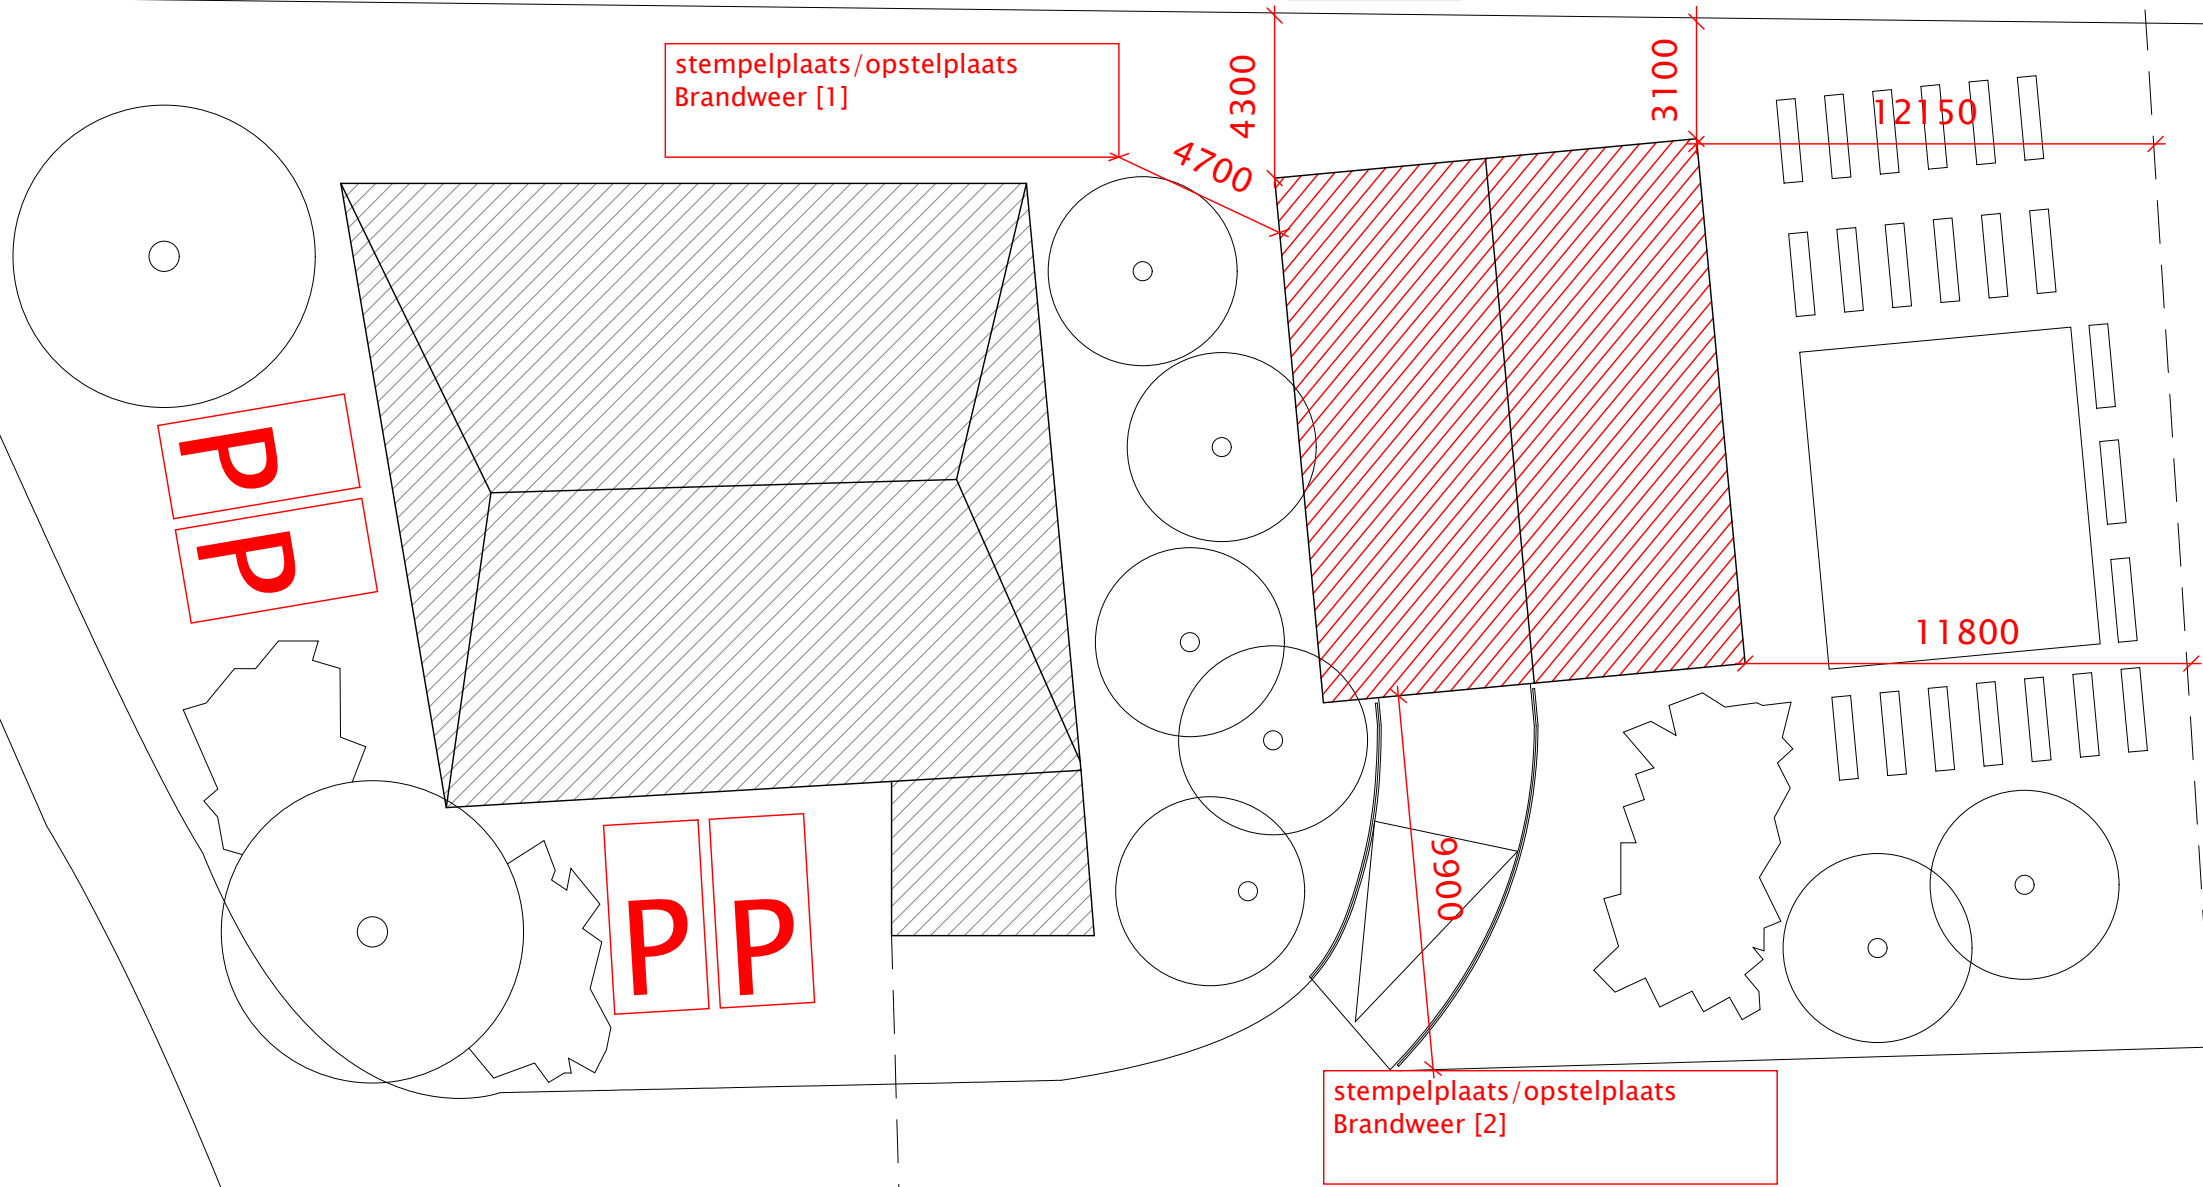

Parkeerplaatsen eigen terrein: minimaal 4 plaatsen
Opstelplaats Brandweer conform tekening,
eventueel alternatieve aanrijroute beschikbaar

Alle maten in millimeters. Alle maten dienen in
het werk bepaald en gecontroleerd te worden.

ODC	
project	Ongeren 11
onderdeel	Aanvulling
opdrachtgever	Voedselbos Waalenburg
projectnummer	056
tekeningnummer	OV_002
omschrijving	Parkeren, brandweer, erf
formaat	A3
schaal	1:200
datum	31.07.2022