




Voorgevel (Noordwest)

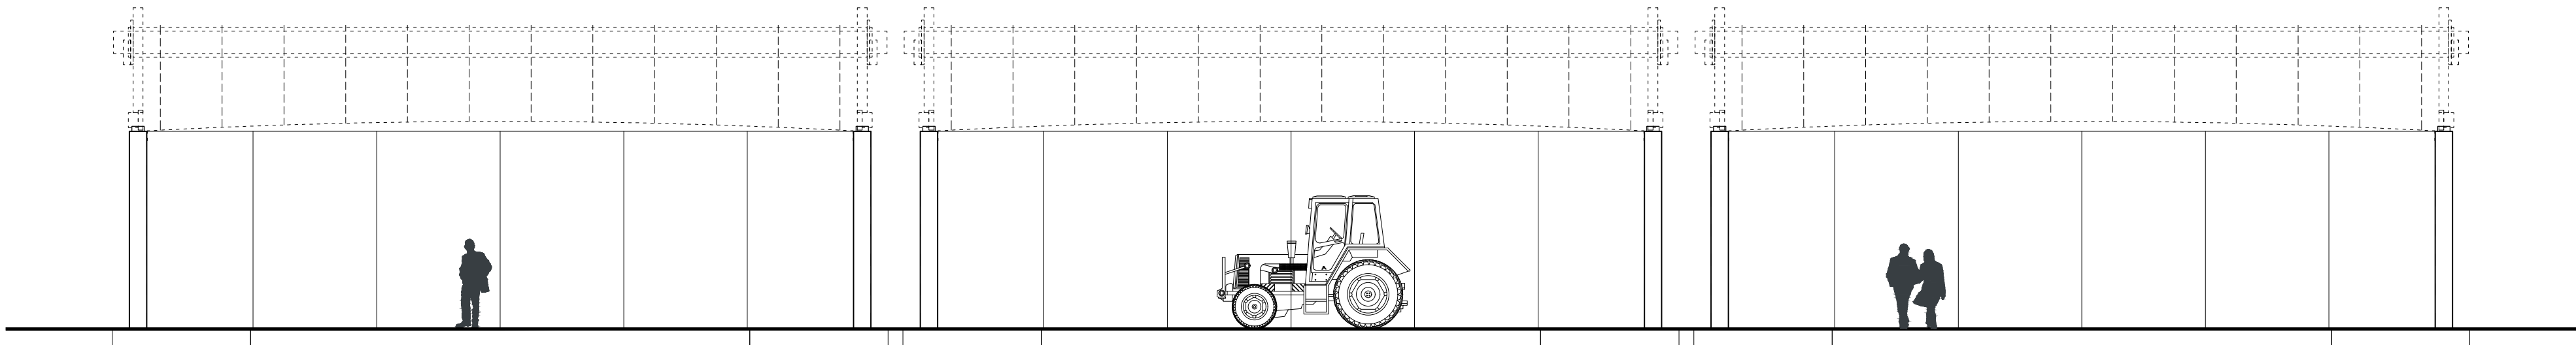


Rechterzijgevel (Zuidwest)

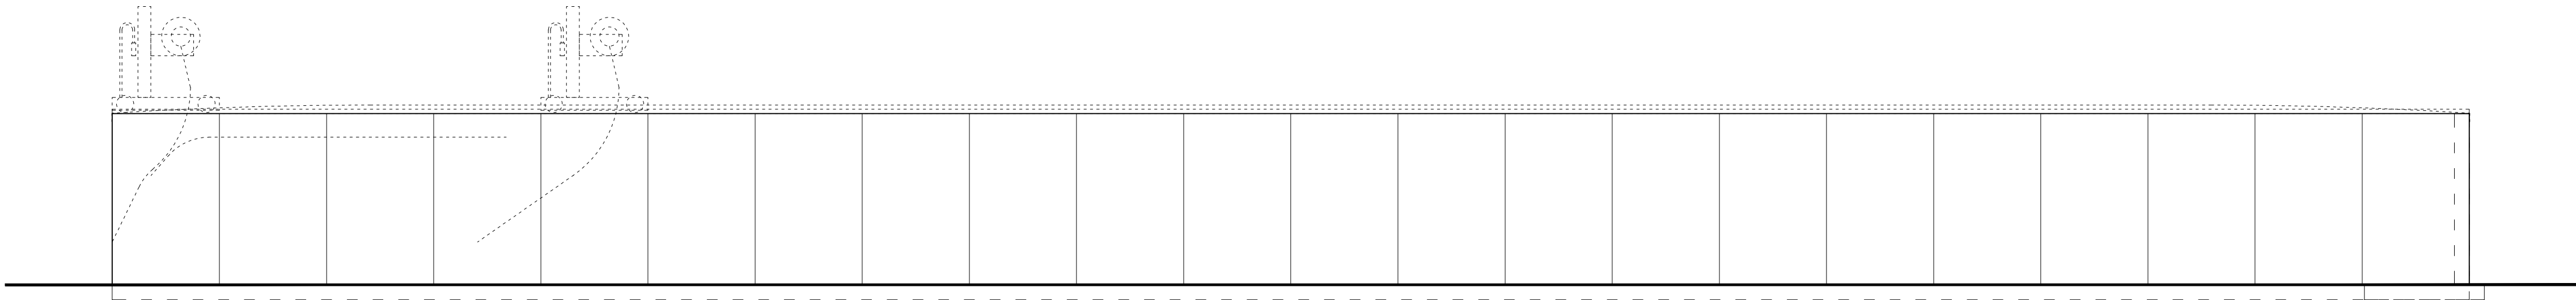


Achtergevel (Zuidoost)

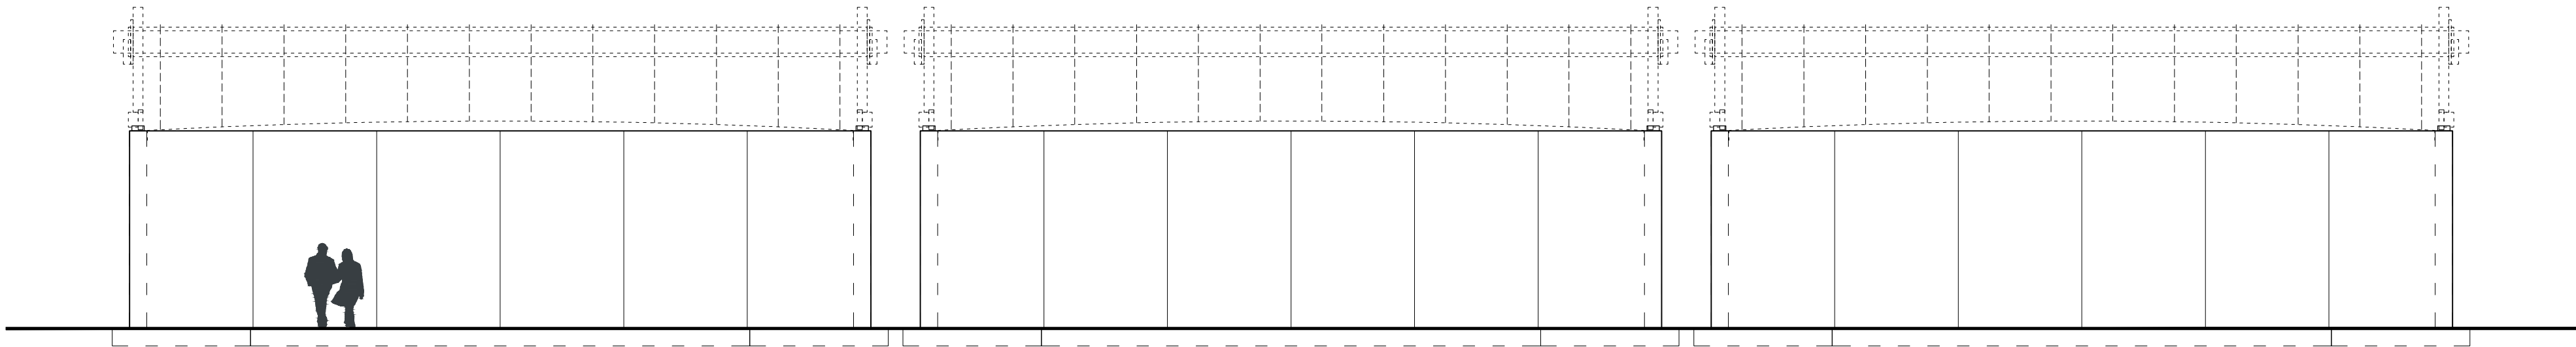


Linkerzijgevel (Noordoost)

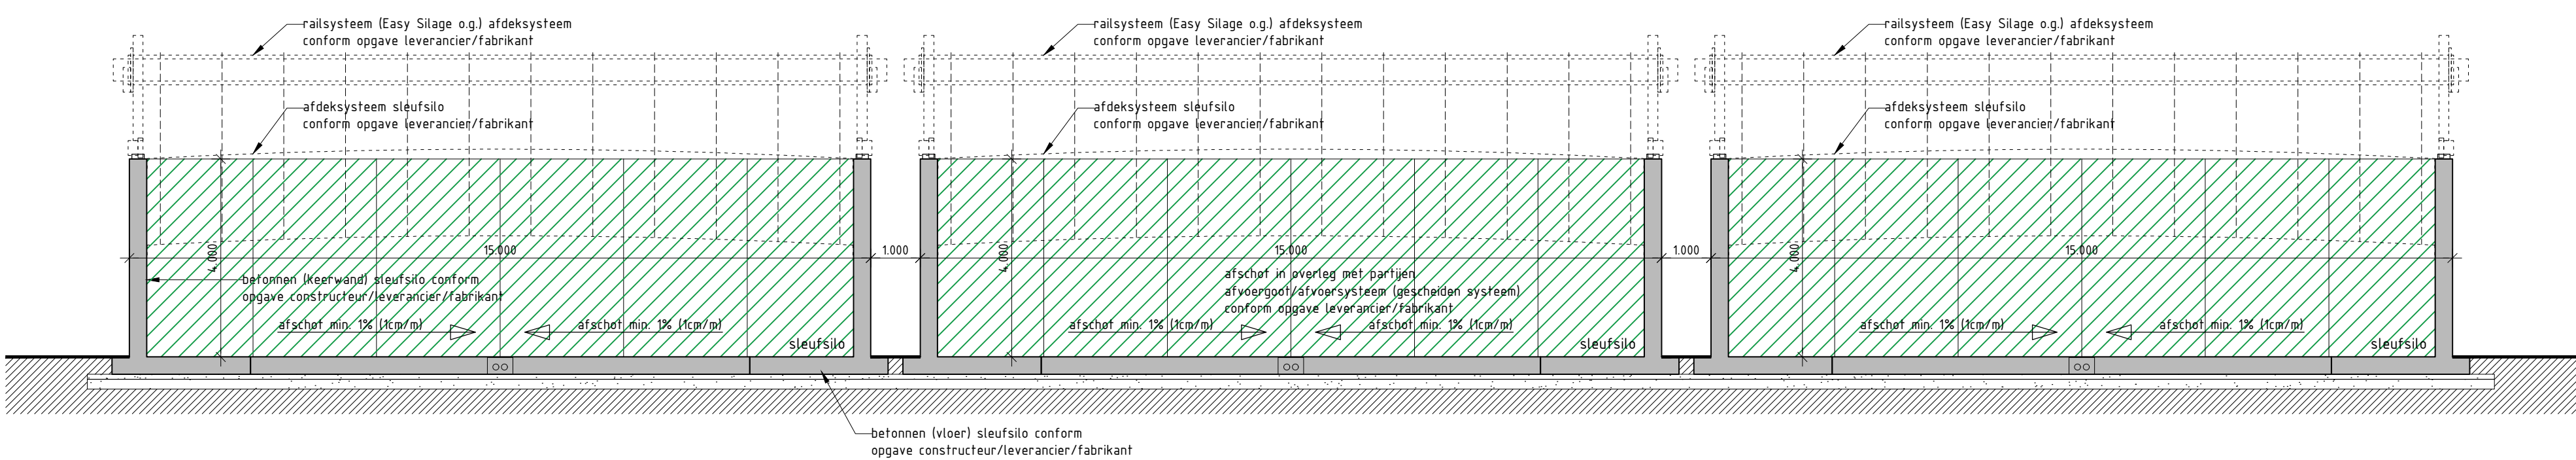

Principe doorsnede sleufsilo

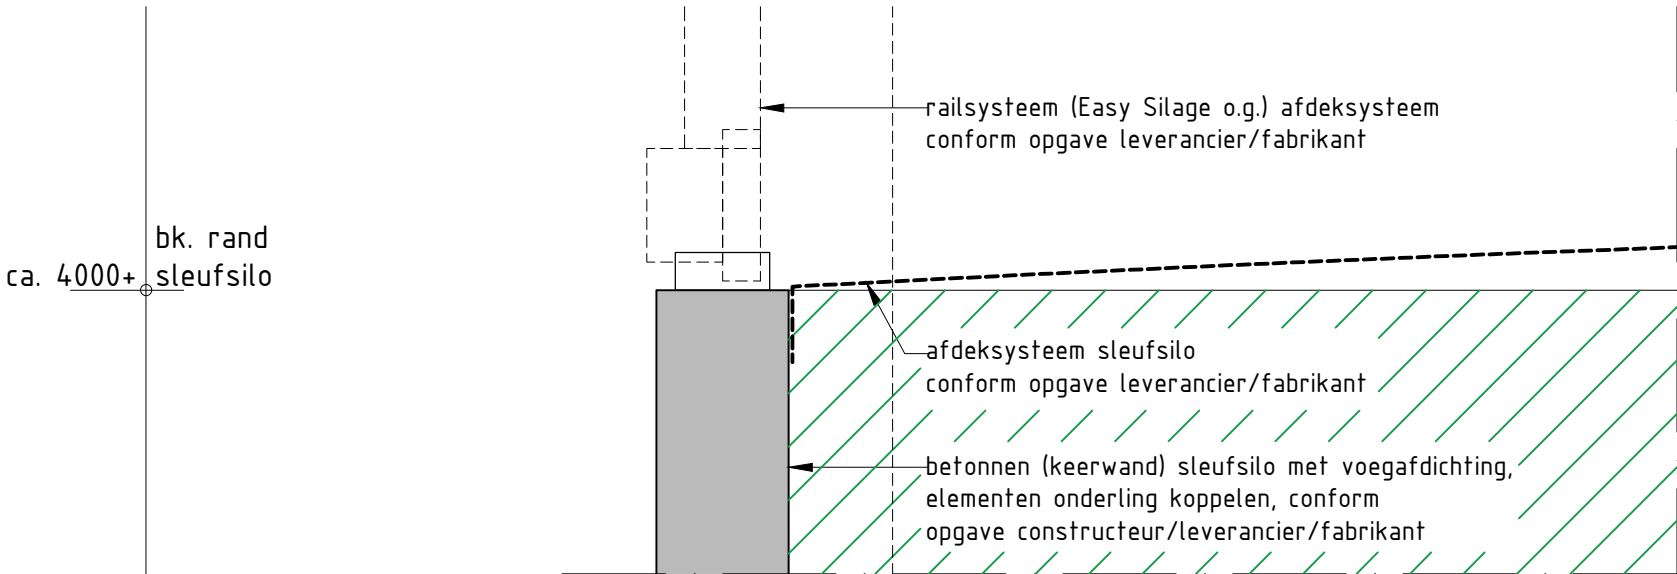

Principe detail  
(sleufsilo, detaillering  
afstemmen met partijen)

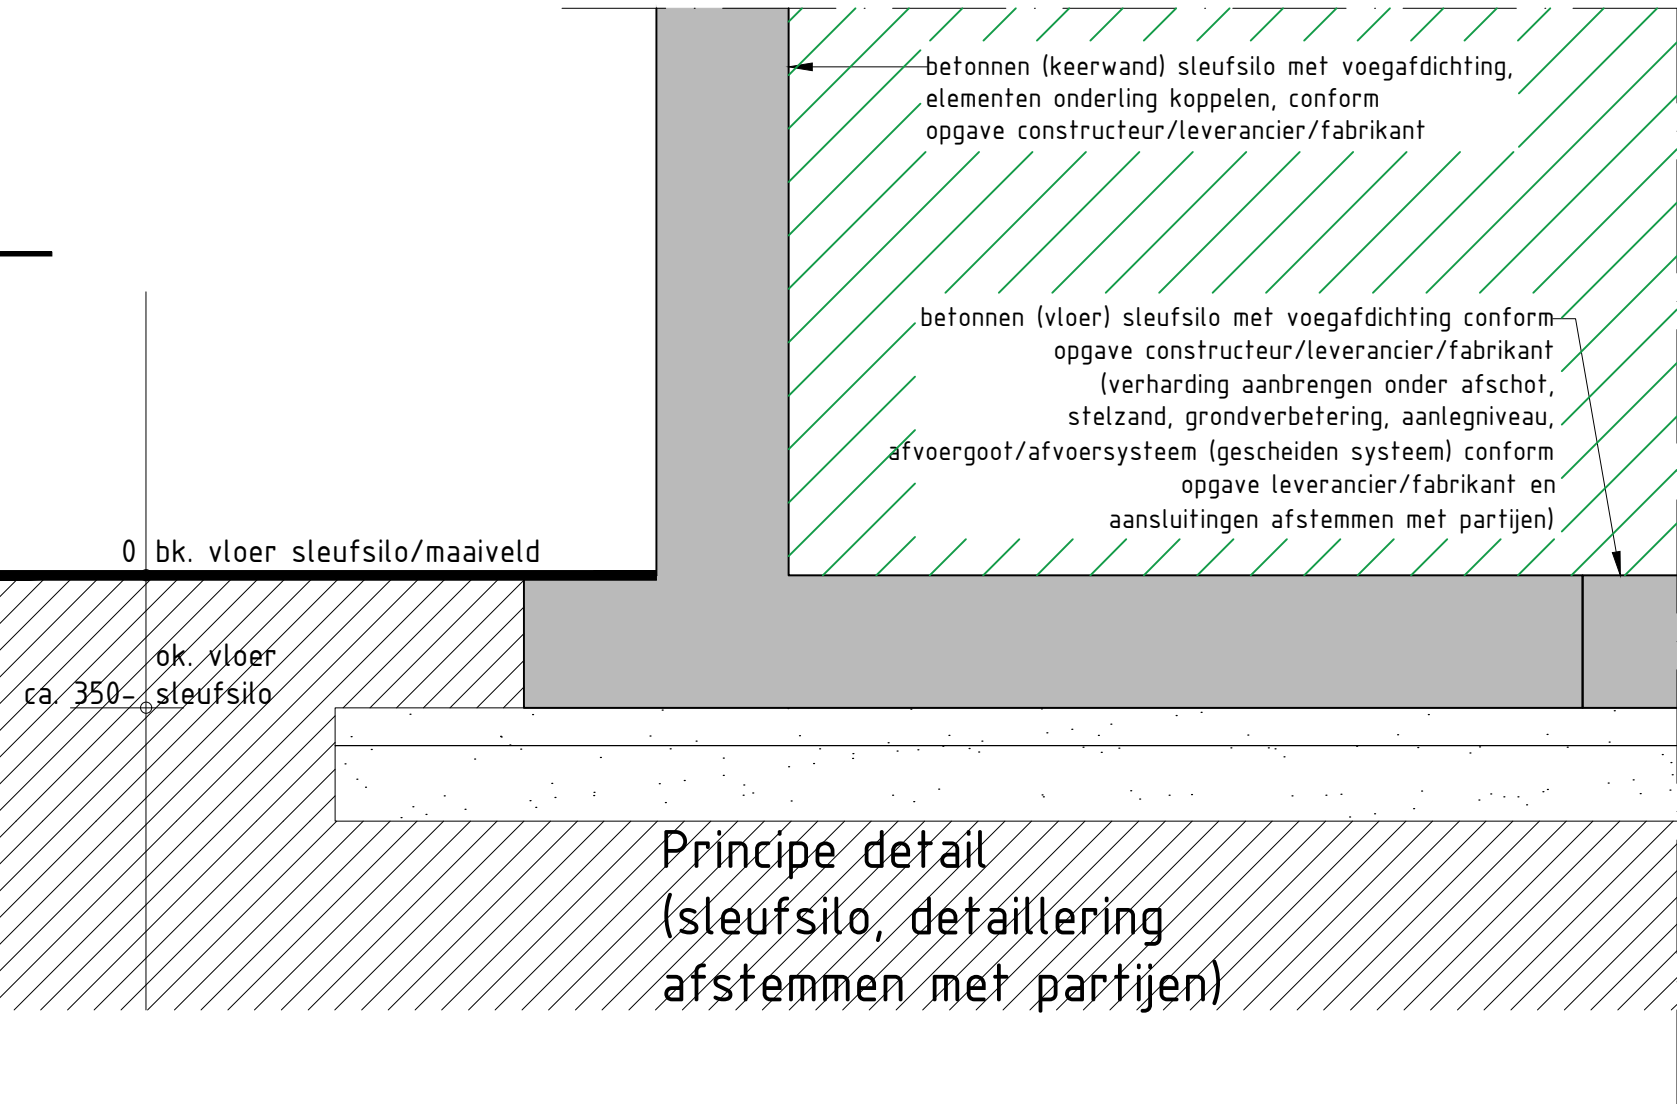

Principe detail  
(sleufsilo, detaillering  
afstemmen met partijen)

| MATERIASATIE |           |       |
|--------------|-----------|-------|
| ONDERDEEL    | MATERIAAL | KLEUR |
| gevels       | beton     | grijs |

| MAATVOERING IN HET WERK BEPALEN IN OVERLEG MET DE DIRECTIE |       |       |       |       |
|------------------------------------------------------------|-------|-------|-------|-------|
| WZ: A                                                      | WZ: B | WZ: C | WZ: D | WZ: E |

**Hollands Kroon Architectuur**

Charlottaring 6  
1761 AX Anna Paulowna  
tel. 0223-523745  
www.hkarchitectuur.nl  
info@hkarchitectuur.nl

André Rijnders architect bna

|   |                                       |
|---|---------------------------------------|
| Opdr.gever: Gasunie New Energy<br>Postbus 19, 9700 MA Groningen                                       | Get.: C.M.<br>Datum: 15-07-2019       |
| Project: Nieuwbouw Biovergistingsinstallatie - Sleufsilo<br>Schoorsteenweg 12/13a, 1794 HG, Oosterend | Werknr.: 16.554<br>Schaal: 1:100/1:20 |
| Onderdeel: Fase 5, Definitief Ontwerp<br>Gevels en principe details sleufsilo                         | Formaat: A1<br>Bladnr.: DO-07         |