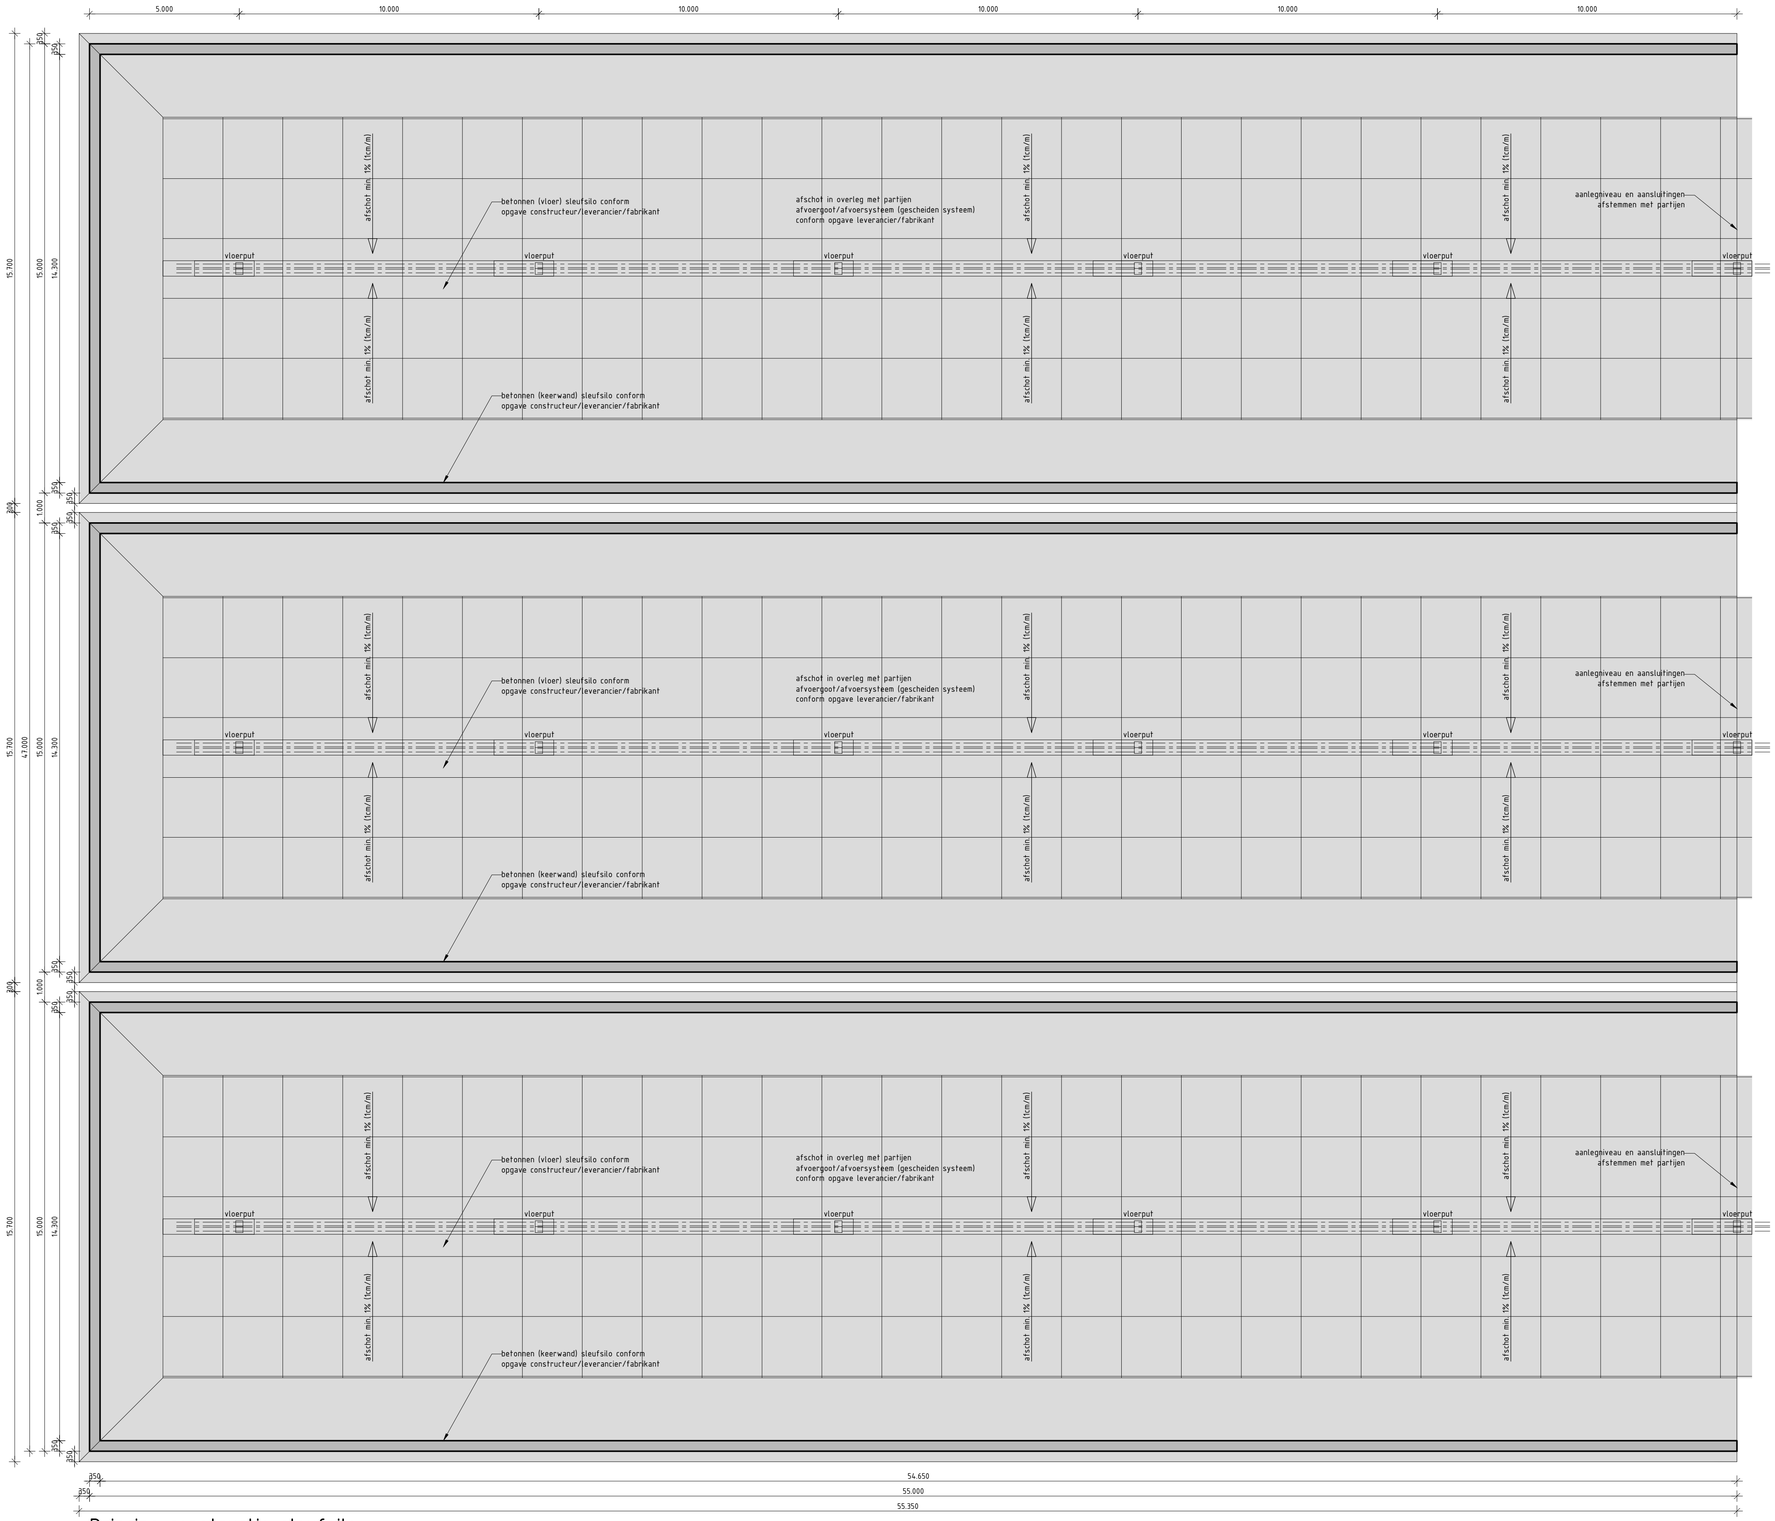

Principe constructie sleufsilo

Riolering sleufsilo

bouwkundige sparingen volgens opgave installateur/aannemer/leverancier/fabrikant
riolering is dikwandig PVC, afschot in overleg met partijen
afvoergoot/afvoersysteem conform opgave leverancier/fabrikant
hemelwaterafvoer d.m.v. straatkolken/drainage conform NEN3215 (lucht en waterdicht), en conform opgave installateur/gemeente (aansluitingen en gedimensioneerd volgens de geldende eisen)
hemelwaterafvoeren aansluiten op open water (nabij gelegen waterloop)
vuilwater riolering t.b.v. (gescheiden uitvoeren) percolaatwater/sleufsilo/opvangput/bezinkput/lijngoten/afvoersysteem/afvoergoot (type, uitvoering en plaatsbepaling in overleg met partijen), e.e.a. conform opgave installateur/gemeente/leverancier/fabrikant

Vloer sleufsilo

Prefab beton vloer afmeting conform opgave constructeur/leverancier/fabrikant
Afmetingen, details en wapening vloer conform opgave constructeur
Betonkwaliteit n.t.b.
Wapeningkwaliteit n.t.b.
Milieuklasse boven ---; dekking = -- mm
Milieuklasse onder ---; dekking = -- mm
Milieuklasse zijkant ---; dekking = -- mm
Uitvoering conform eisen Eurocode
Ter plaatse van keerwand/vloer grond niet roeren

Wanden sleufsilo

Prefab beton keerwand afmeting conform opgave constructeur/leverancier/fabrikant
Afmetingen, details, wapening vloer conform opgave constructeur
Betonkwaliteit n.t.b.
Wapeningkwaliteit n.t.b.
Milieuklasse ---/---; dekking = -- mm
Uitvoering conform eisen Eurocode

Definitieve maatvoeringen vast te stellen na aanleveren uitvoeringstekeningen

Stelzand, grondverbetering, aanlegniveau conform nadere opgave constructeur/leverancier/fabrikant

MAATVOERING IN HET WERK BEPALEN IN OVERLEG MET DE DIRECTIE

wijz. A	wijz. B	wijz. C	wijz. D	wijz. E

Hollands Kroon Architectuur
André Rijnders architect bna
Charlottaring 6
1761 AX Anna Paulowna
tel. 0223-523745
www.hkarchitectuur.nl
info@hkarchitectuur.nl

Opdr.gever:	Gasunie New Energy Postbus 19, 9700 MA Groningen	Get. :C.M. Datum :15-07-2019
Project	:Nieuwbouw Biovergistingsinstallatie - Sleufsilo Schorrenweg 12/12a, 1794 HG, Oosterend	Werknr.:16.554 Schaal :1:100
Onderdeel	:Fase 5; Definitief Ontwerp Principe constructie sleufsilo	Formaat:A1 Bladnr. :DO-08