




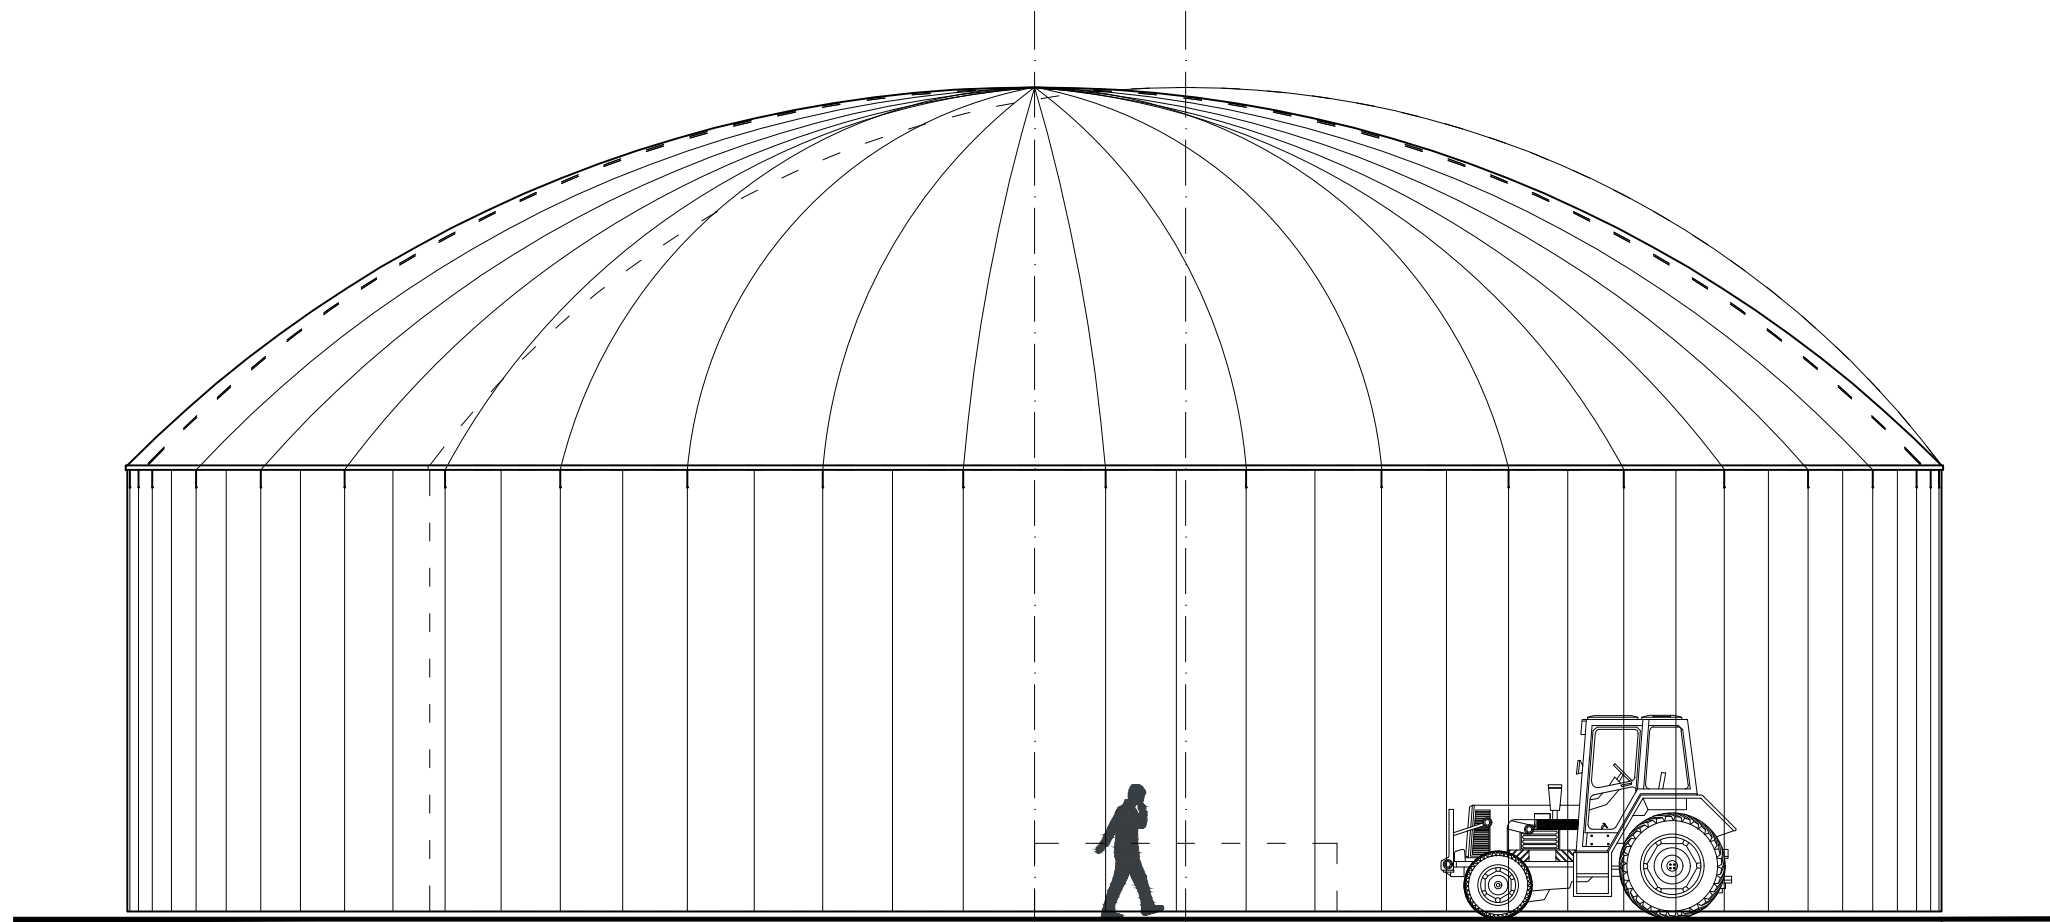


Voorgevel (Noordwest)

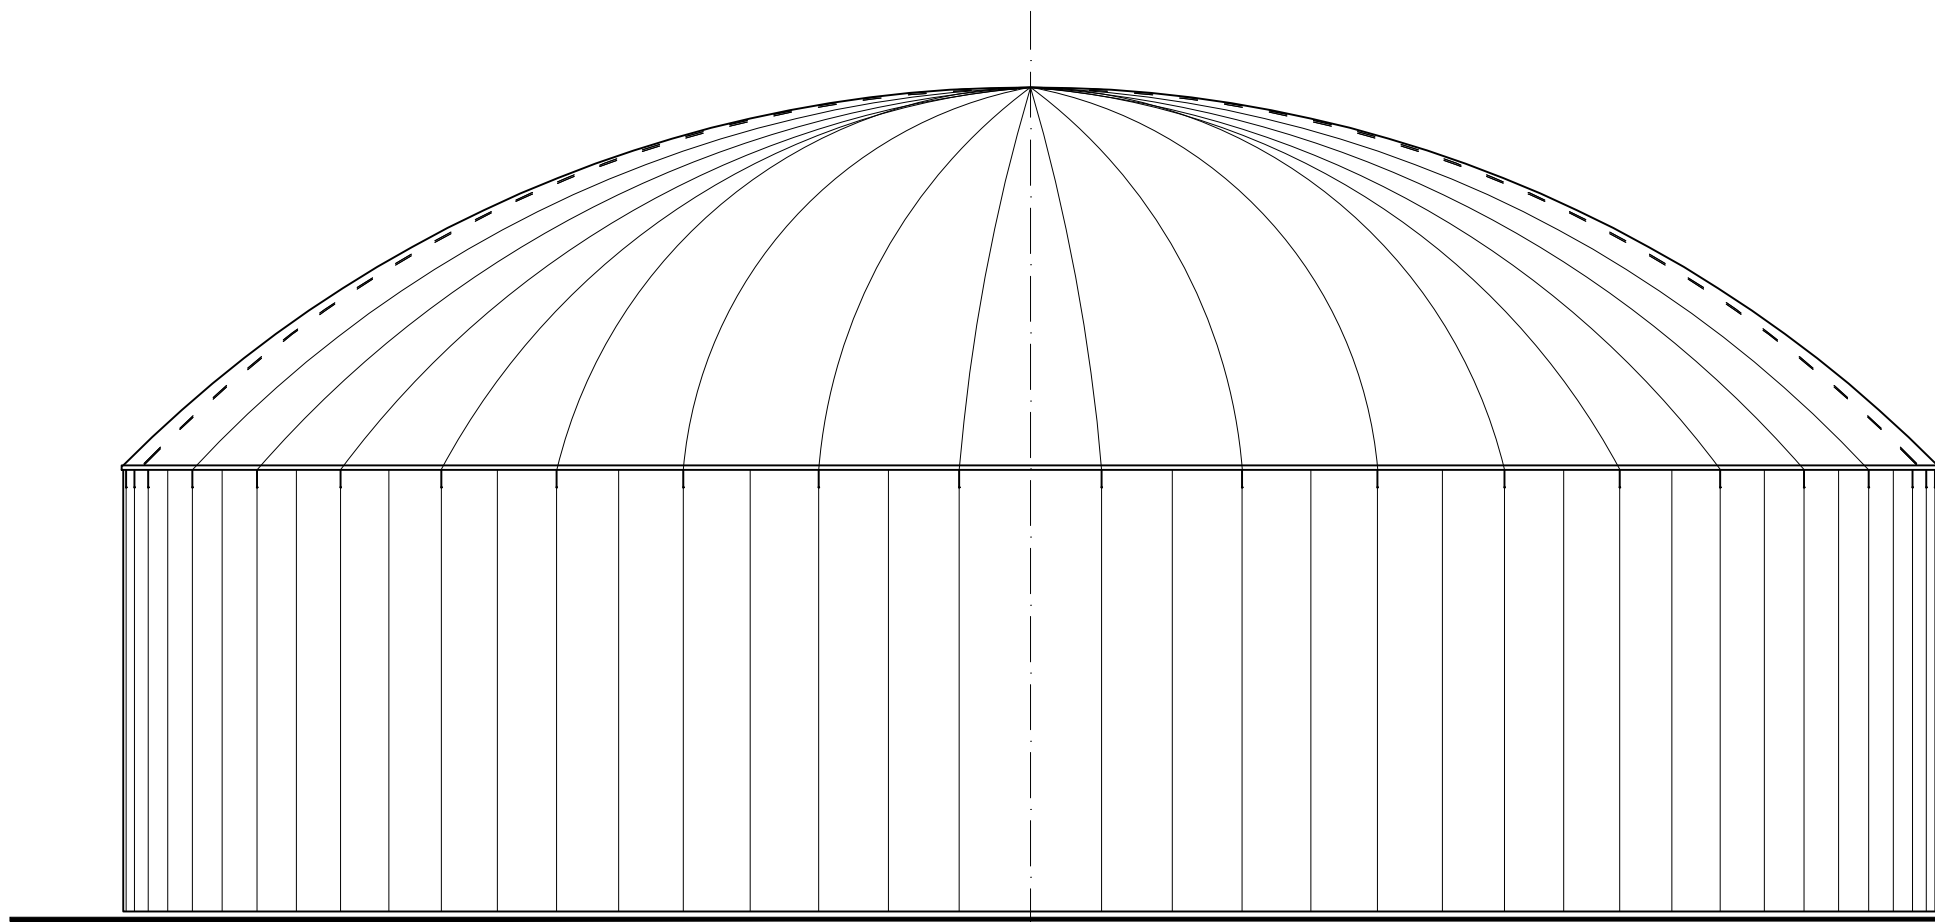






Rechterzijgevel (Zuidwest)

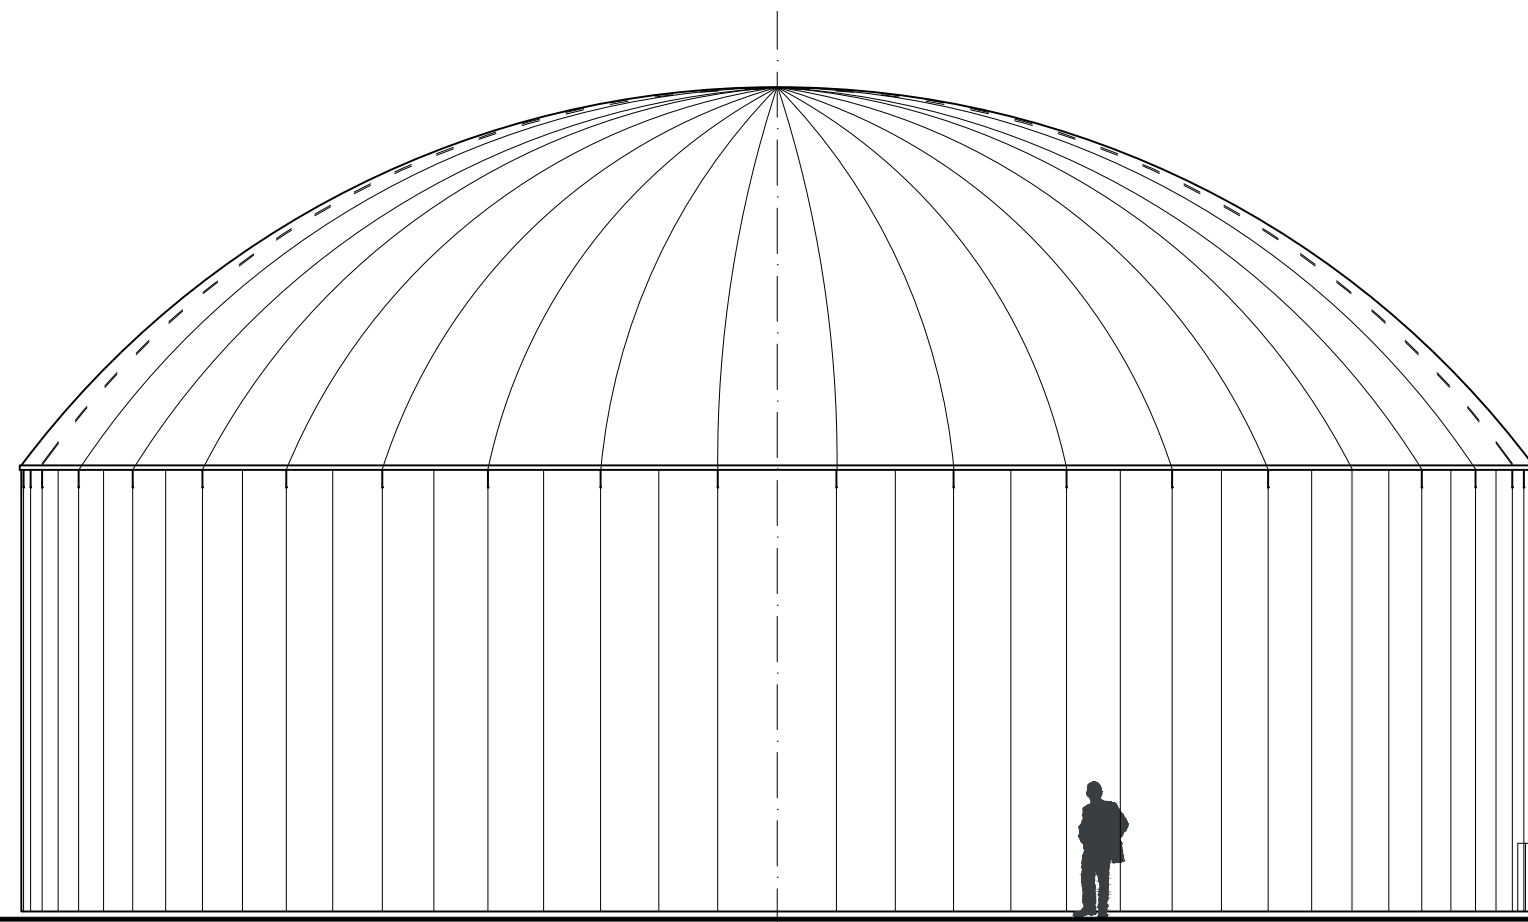




Linkerzijgevel (Noordoost)

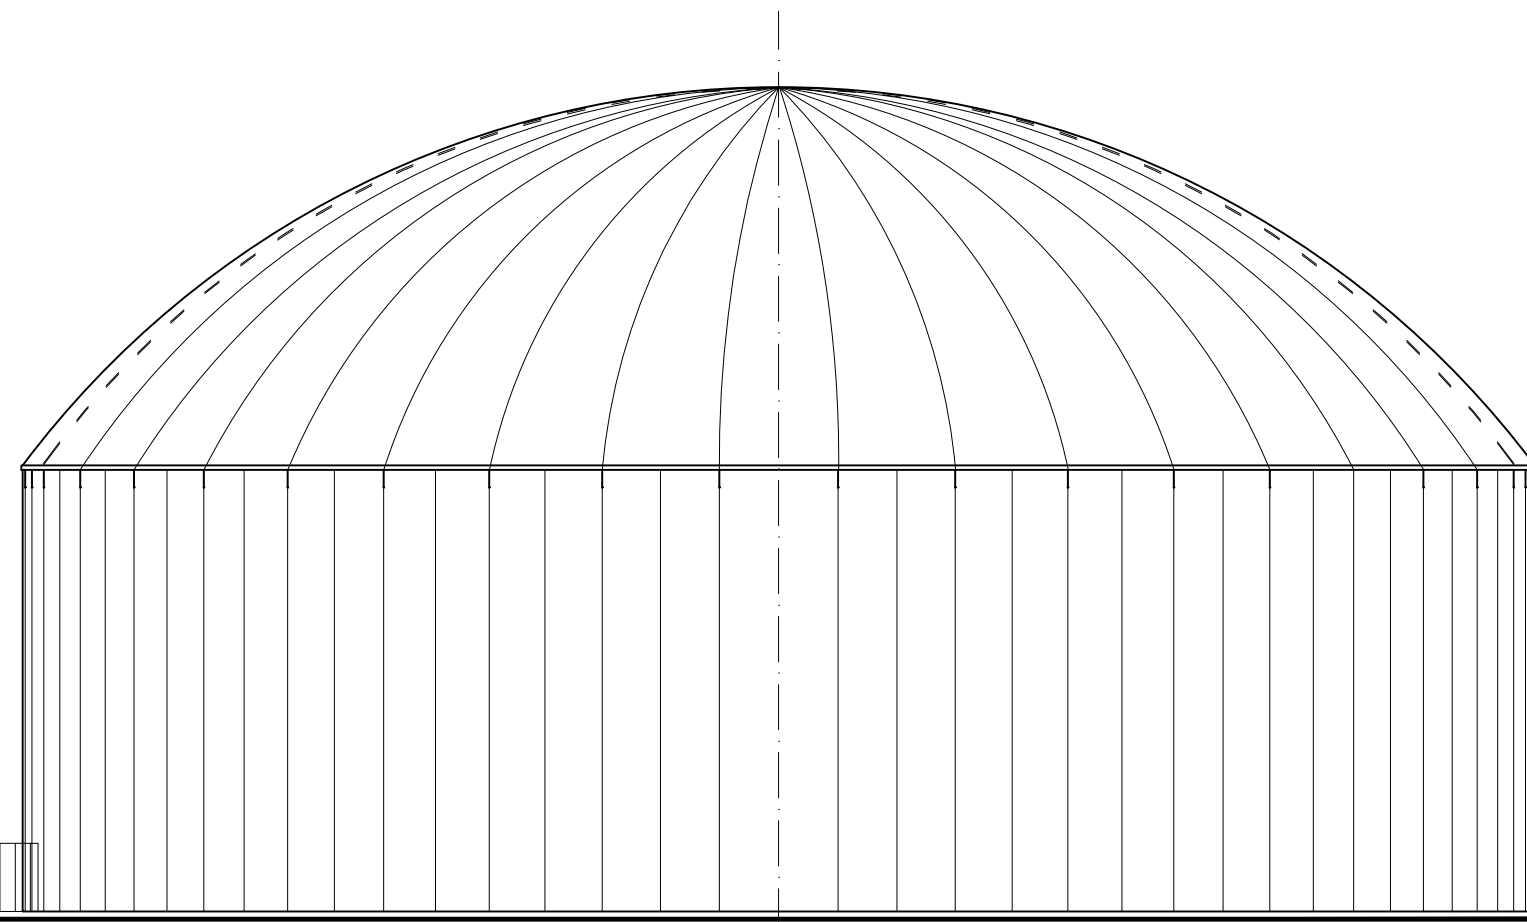

Achtergevel (Zuidoost)

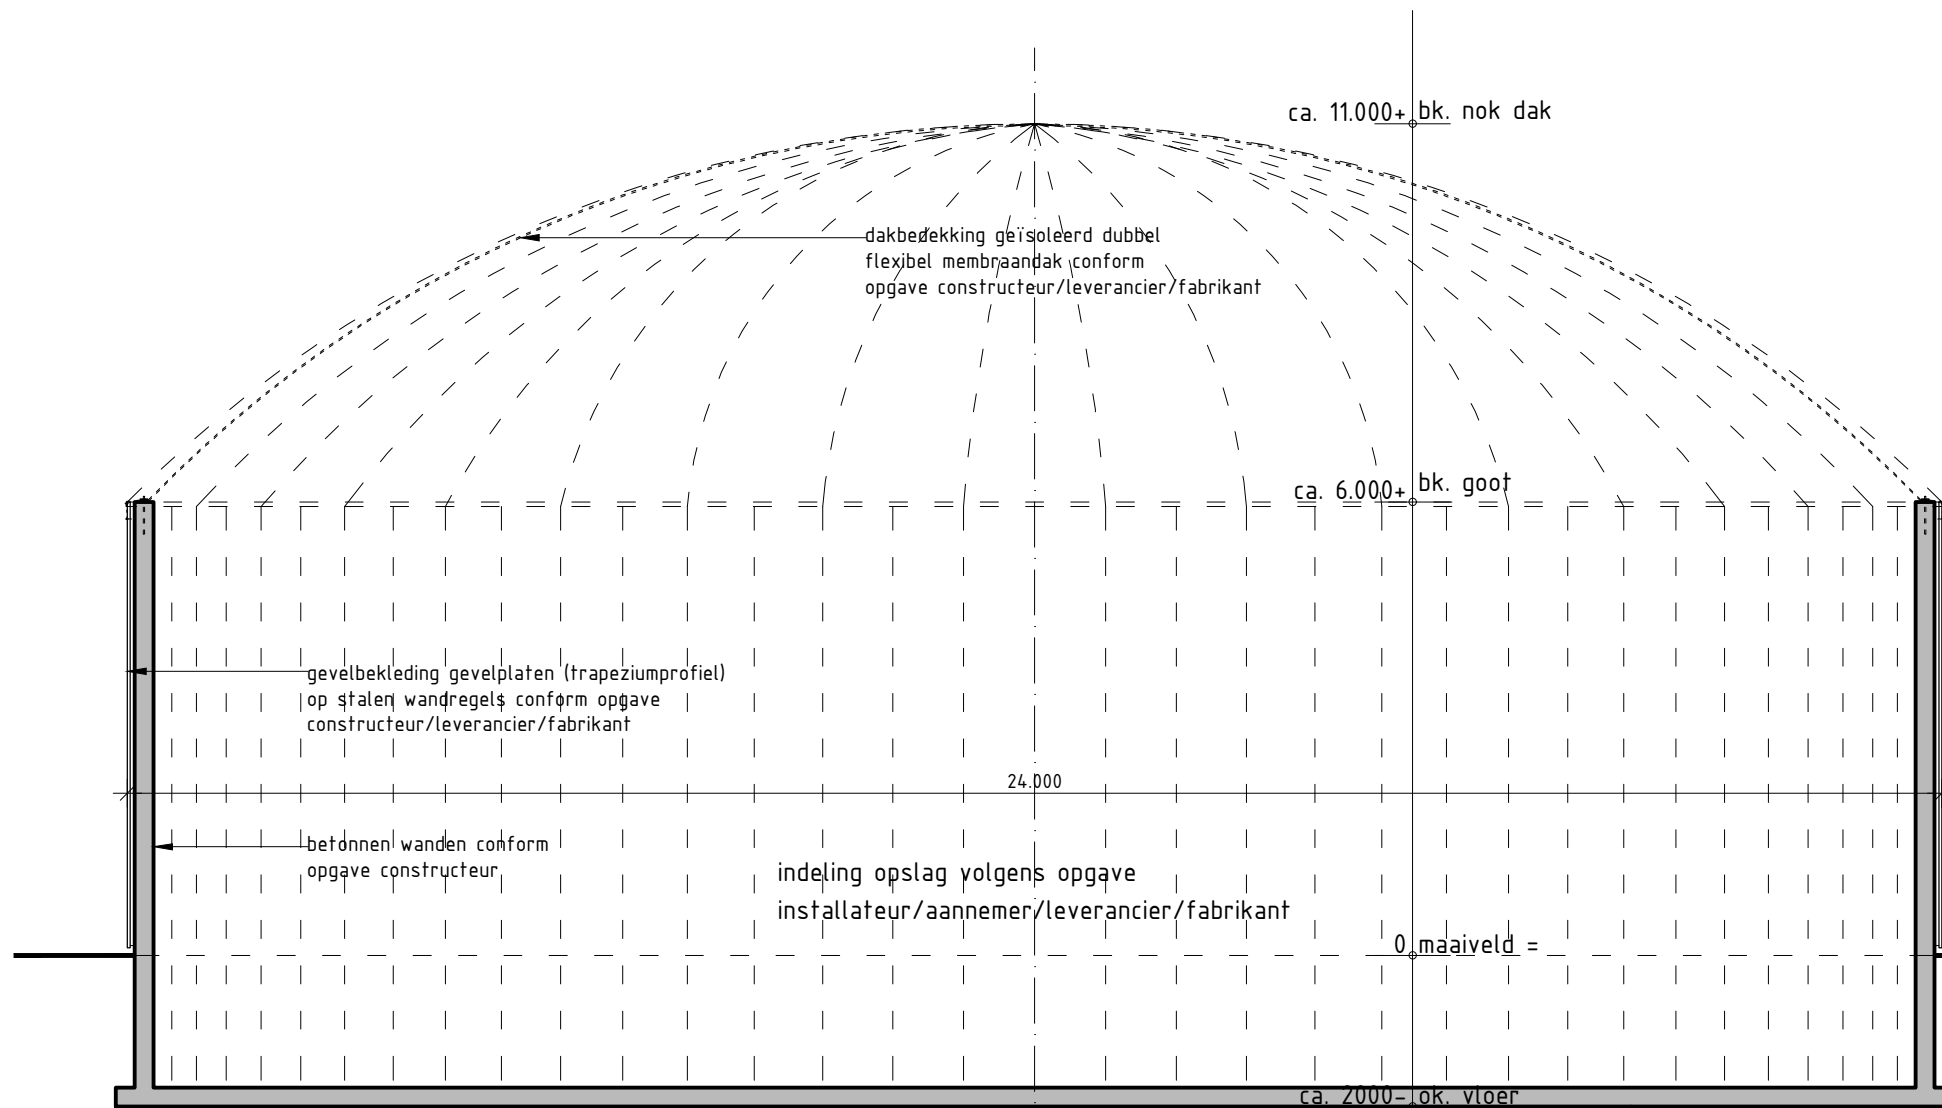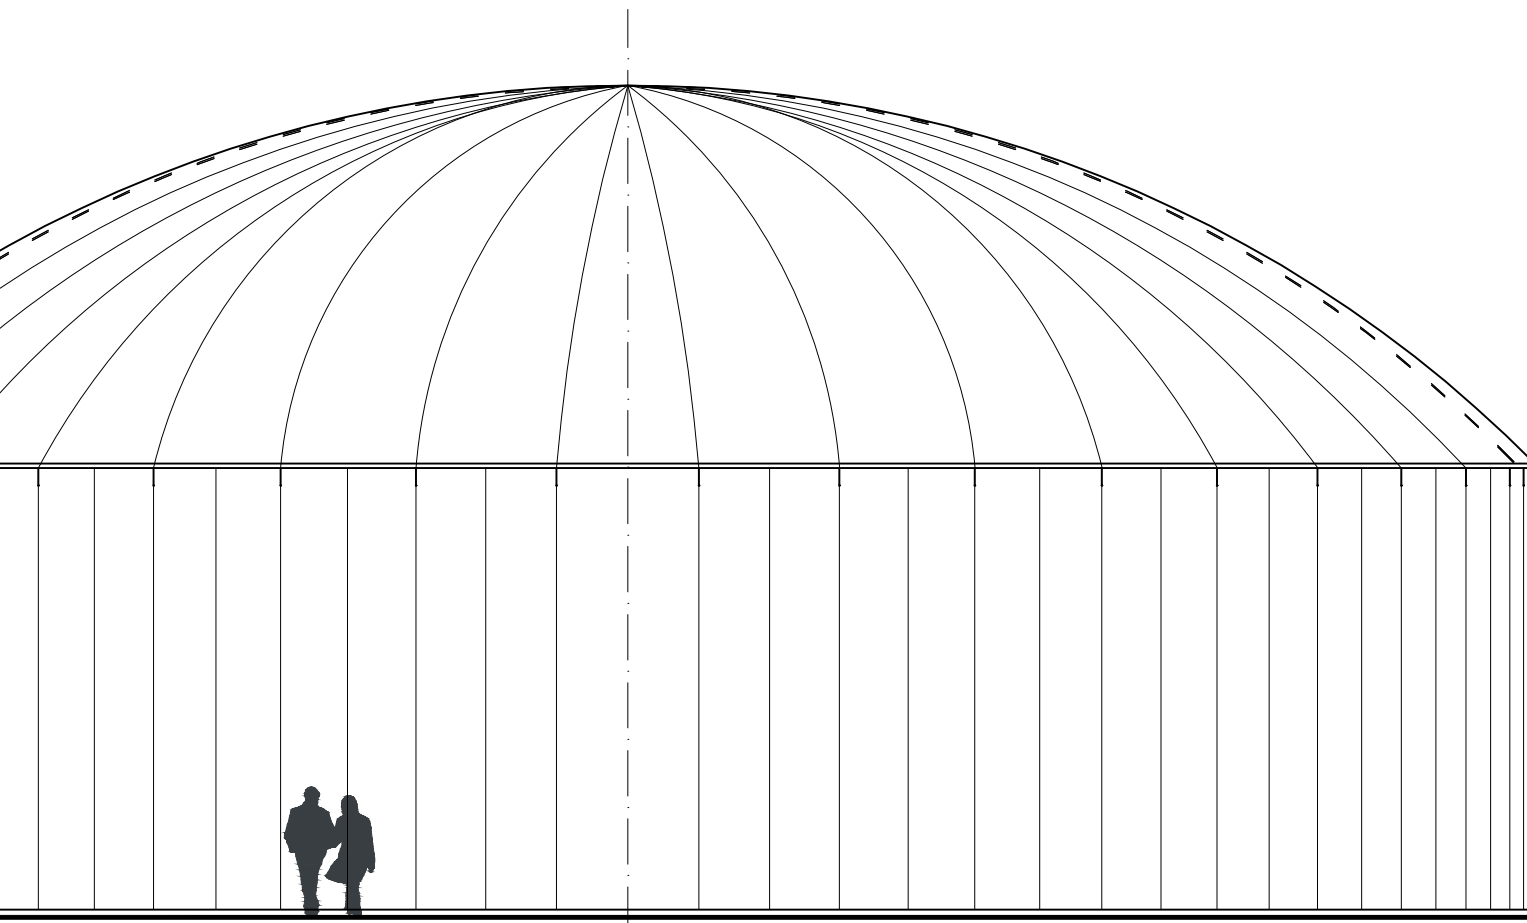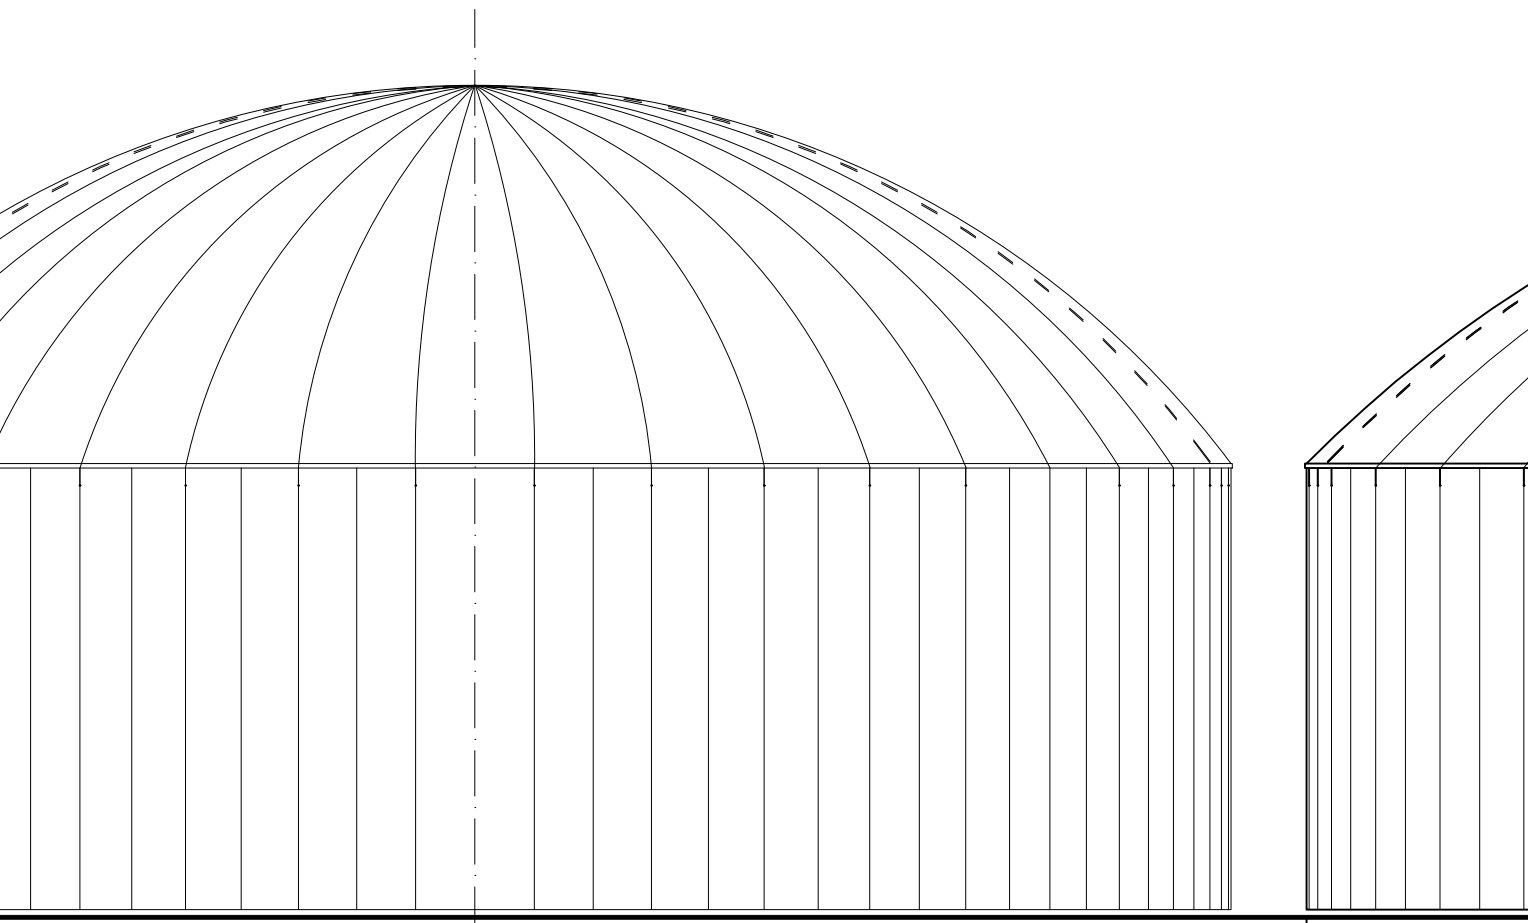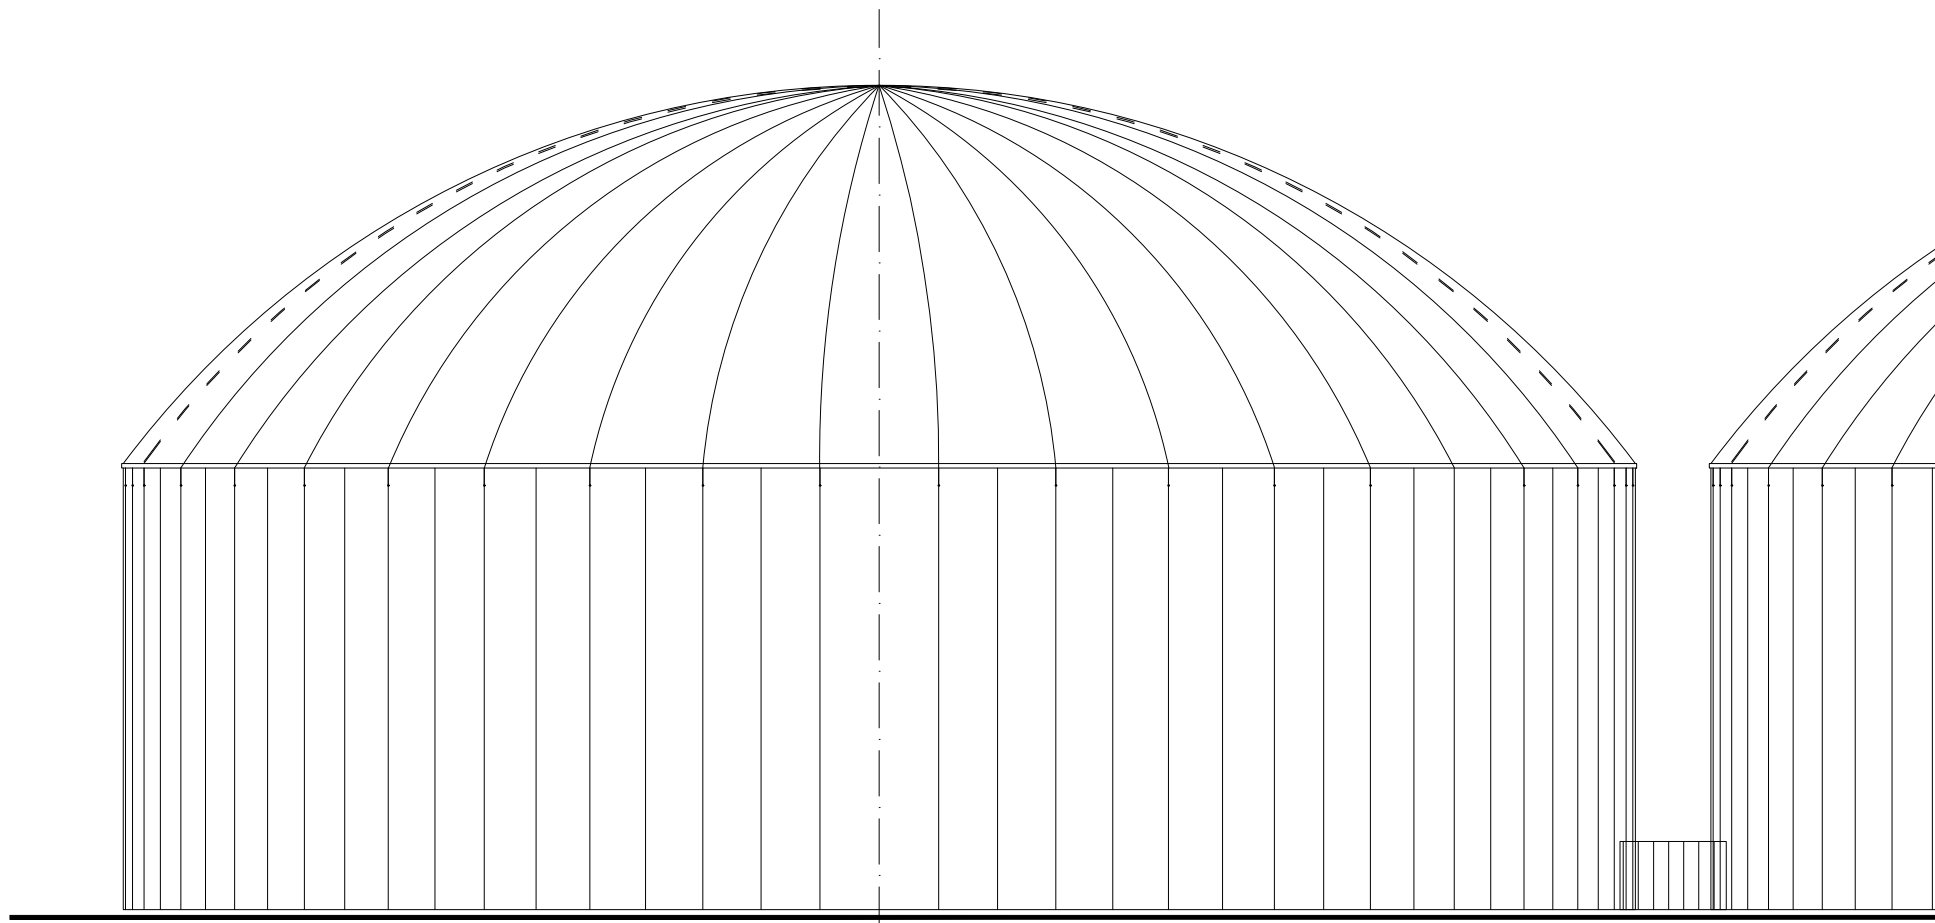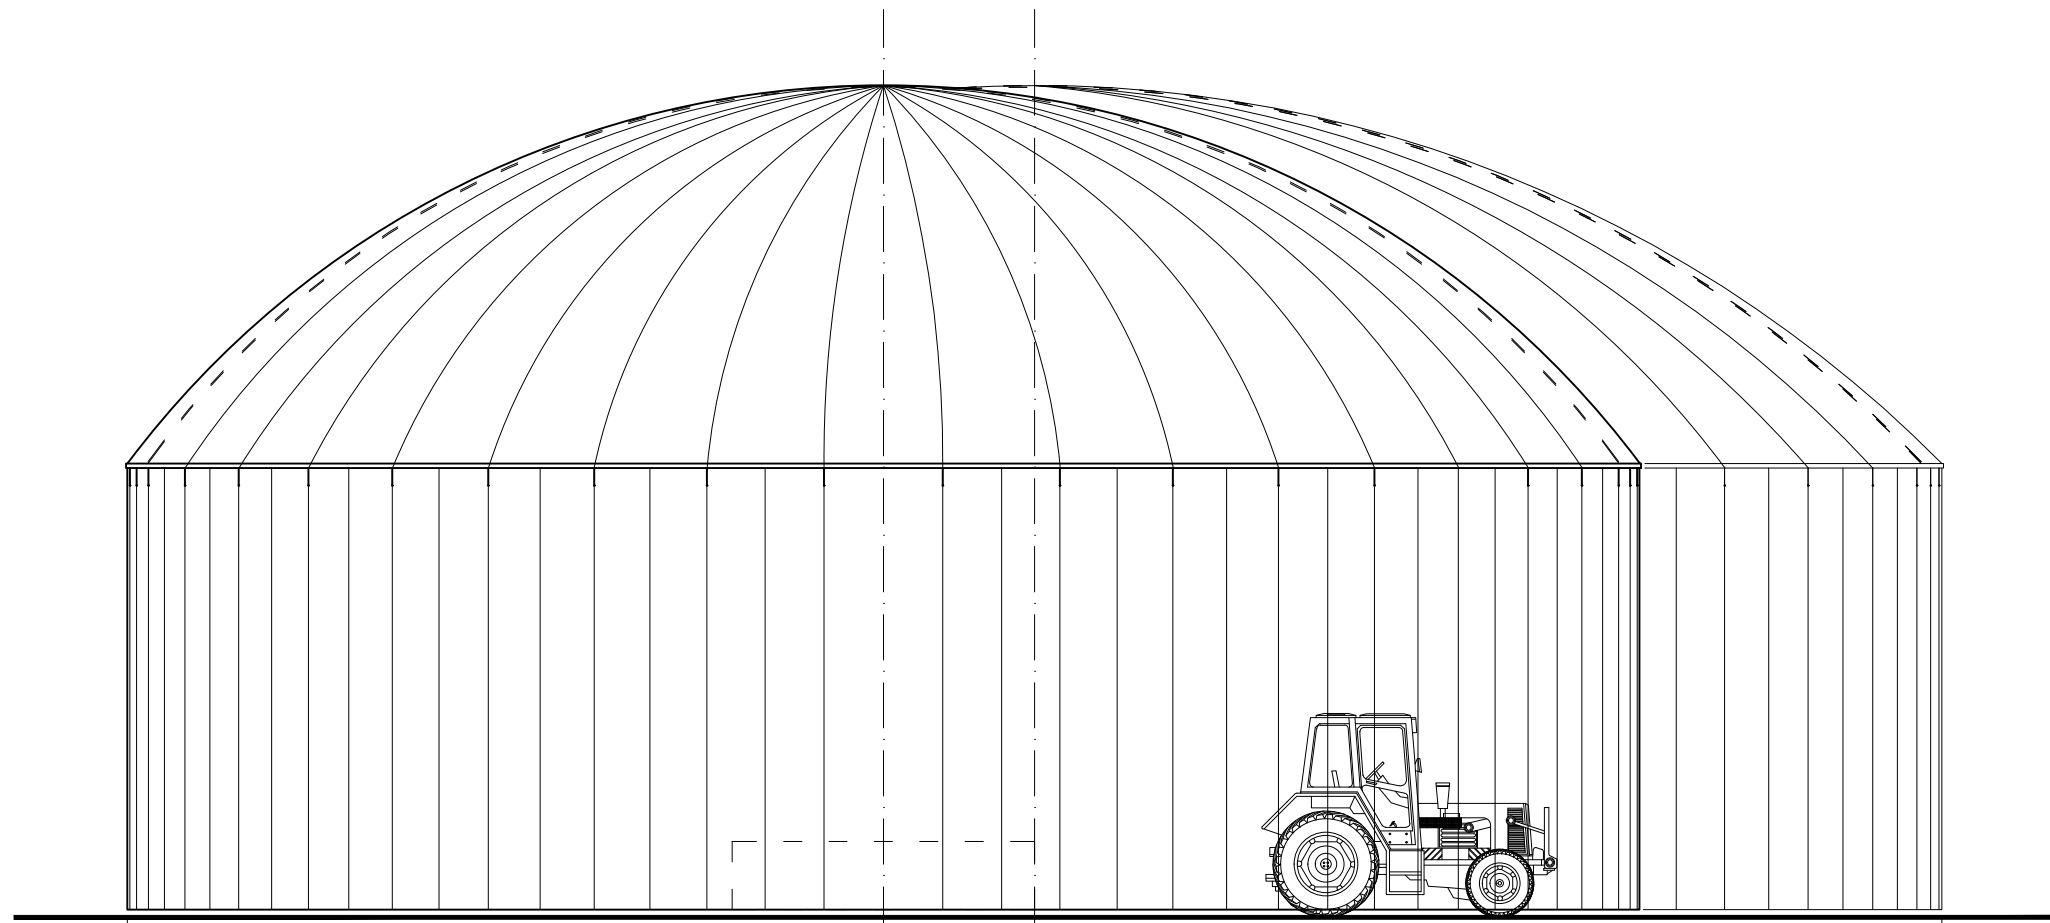

Principe doorsnede

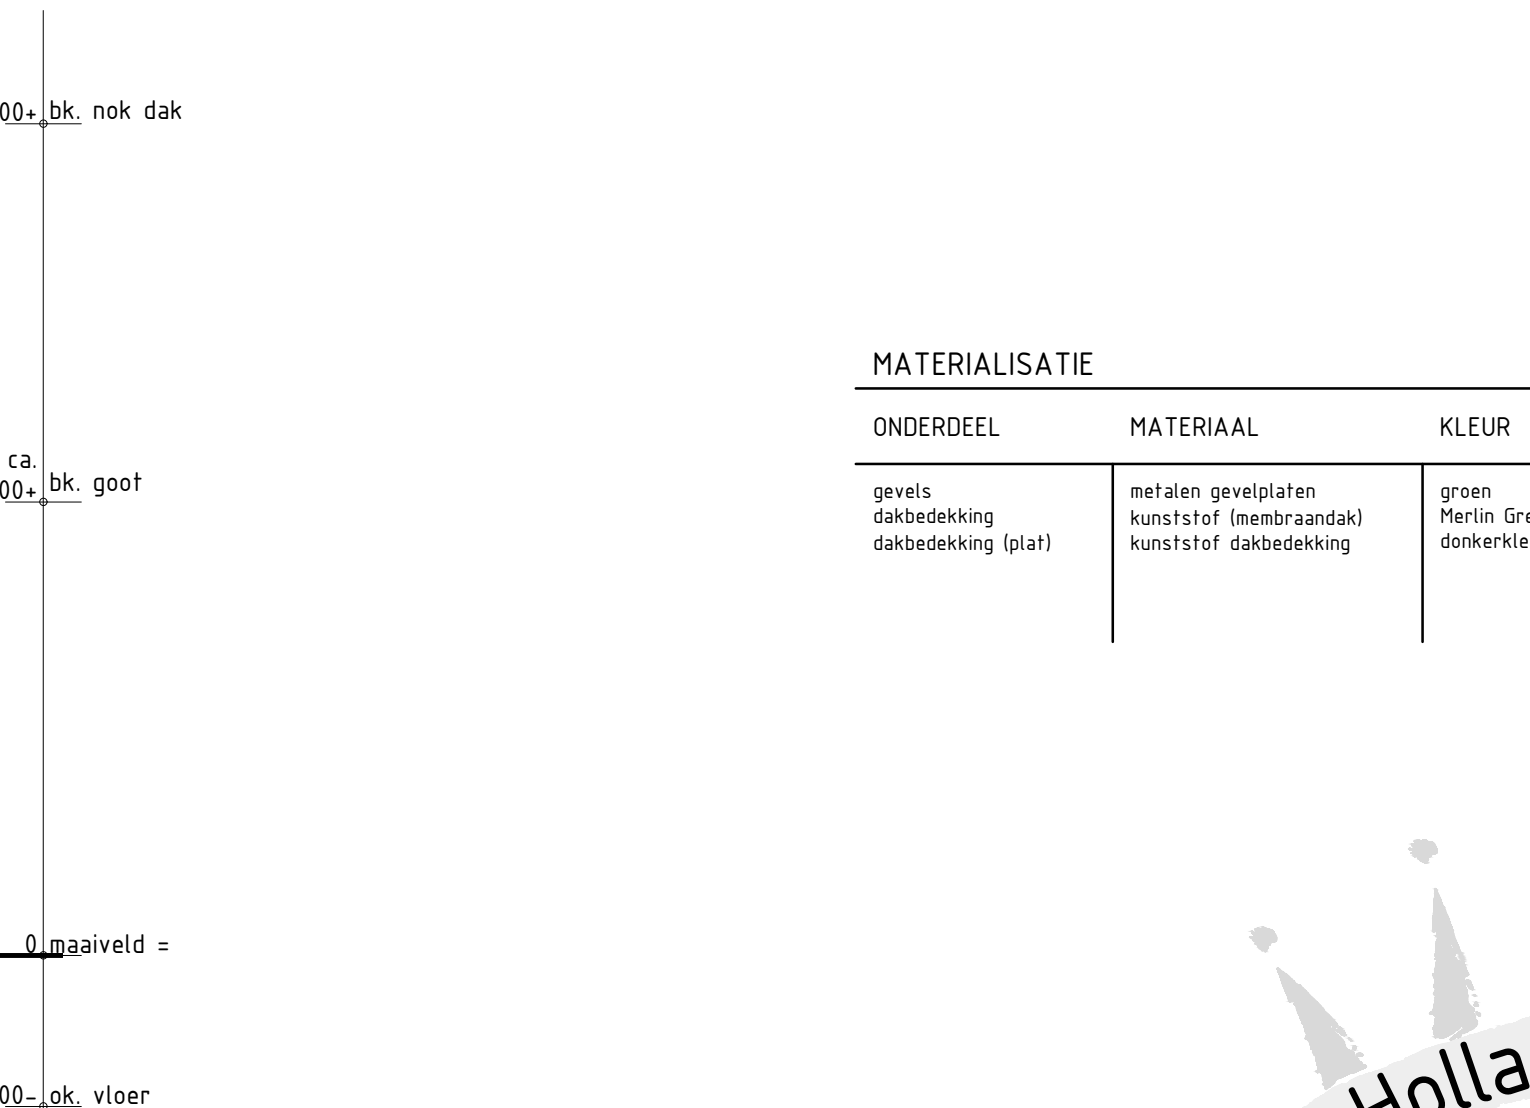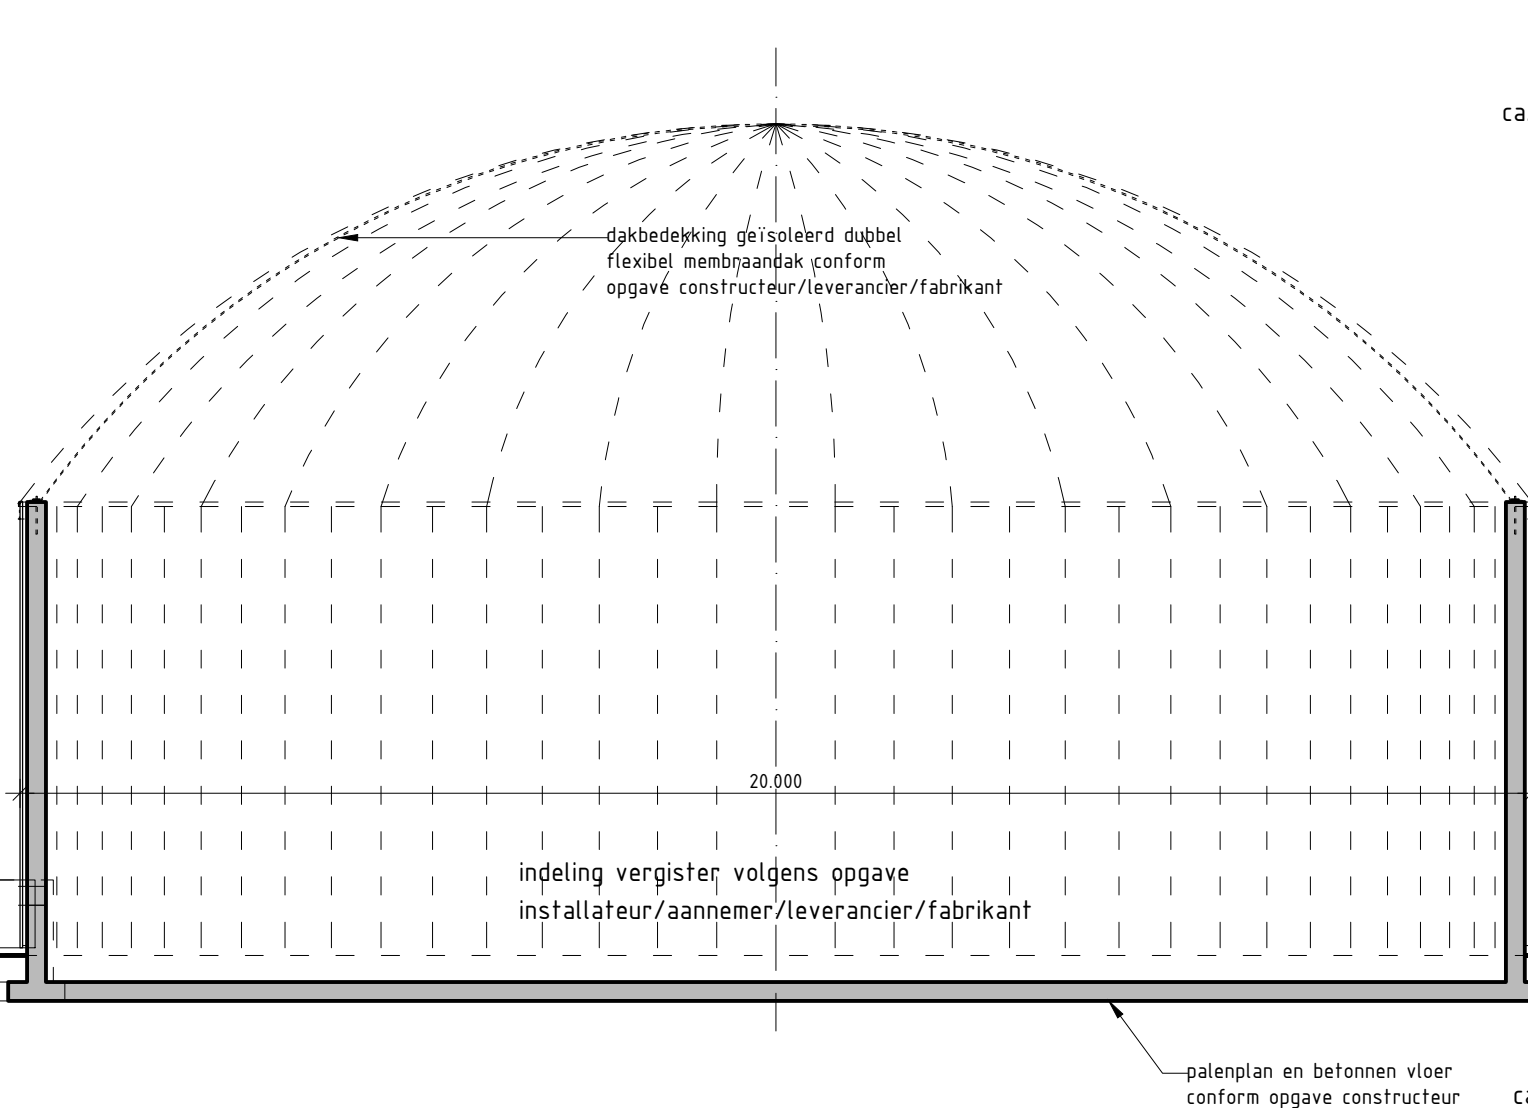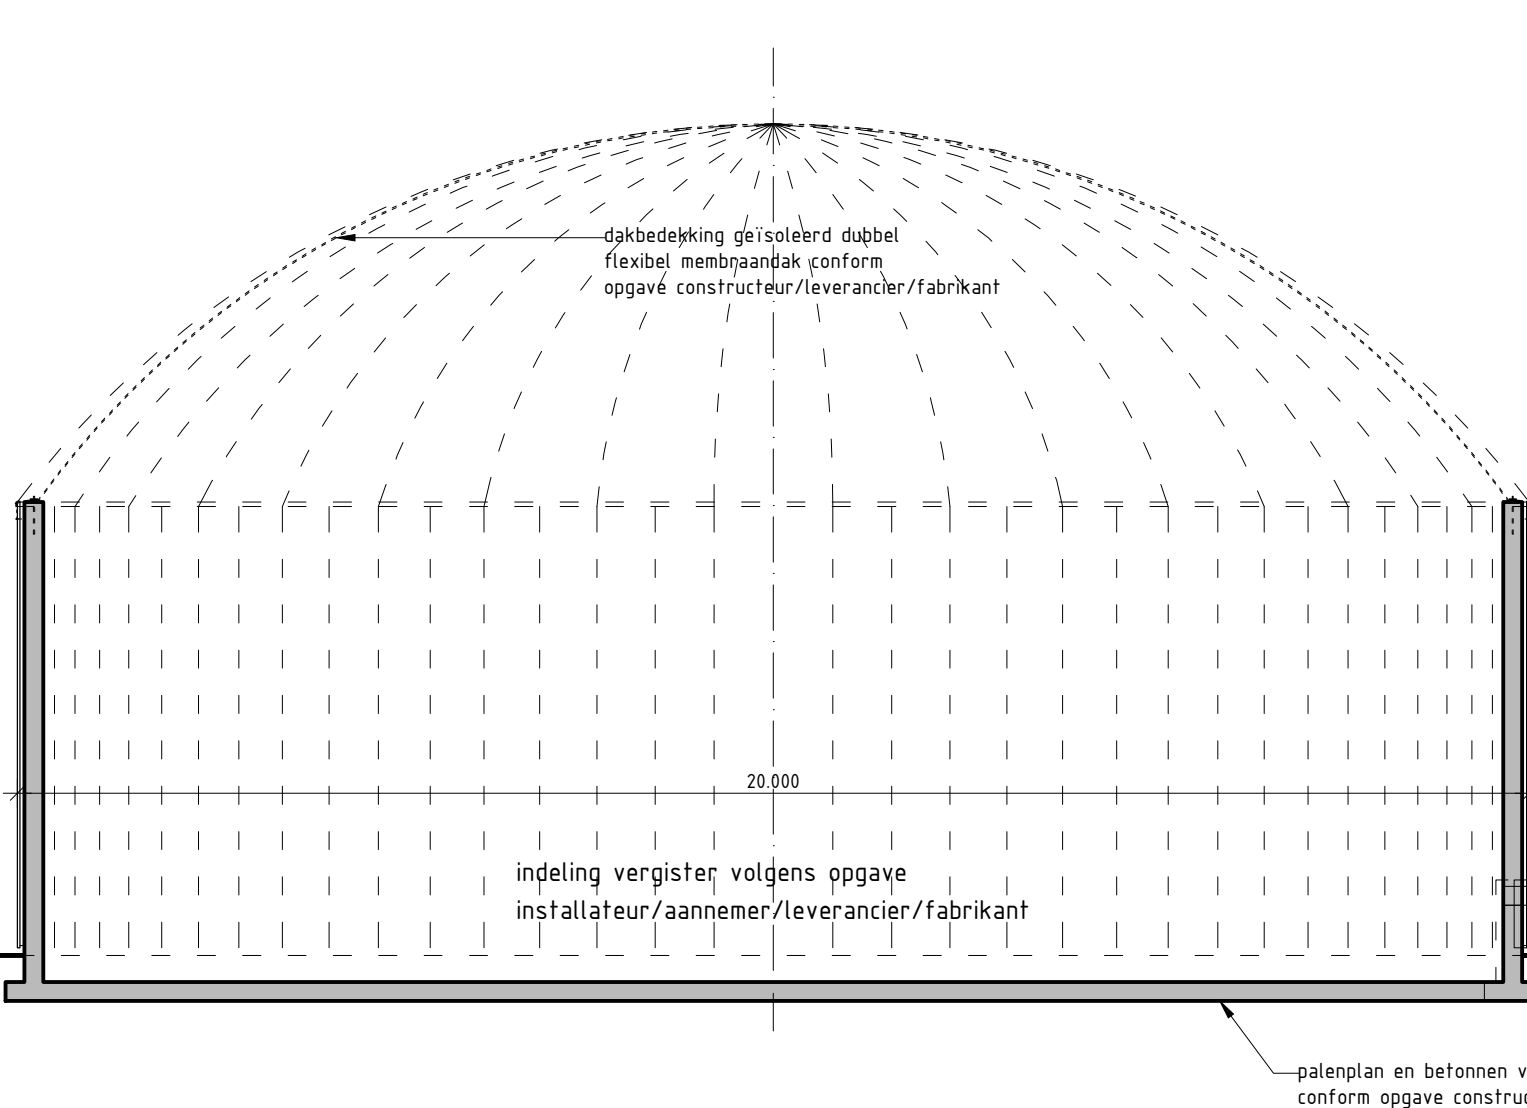

MATERIALIZATIE

ONDERDEEL	MATERIAAL	KLEUR
gevels	metalen gevelplaten	groen
dakbedekking	kunststof (membraandak)	Merlin Grey
dakbedekking (plat)	kunststof dakbedekking	donkerkleuring

GEBOUWGEGEVENS

AFMETINGEN / GEBRUIK	
Bebouwde opp. vergisters	632,9 m ²
Bebouwde opp. opslag	452,4 m ²
Bruto inhoud vergisters	3797,4 m ³
Bruto inhoud opslag (boven maaiveld)	3910,8 m ³

MAATVOERING IN HET WERK BEPALEN IN OVERLEG MET DE DIRECTIE
wzr. A | 26-07-2021 | wzr. B | wzr. C | wzr. D | wzr. E



Hollands Kroon Architectuur

Charlottaring 6
1761 AX Anna Paulowna
Tel. 0223-523745
www.hkarchitectuur.nl
info@hkarchitectuur.nl

André Rijnders architect bna

Opdr.gever: Gasunie New Energy	Get. : C.M.
Postbus 19, 9700 MA Groningen	Datum : 15-07-2019
Project : Nieuwbouw Biovergistingsinstallatie	Werknr. : 16.554
Schorrenweg 12/12a, 1794 HG, Oosterend	Schaal. : 1:100
Onderdeel : Fase 5; Definitief Ontwerp	Formaat: A1+
Vergisters/opslag gevels en doorsnede	Bladnr. : 00-10