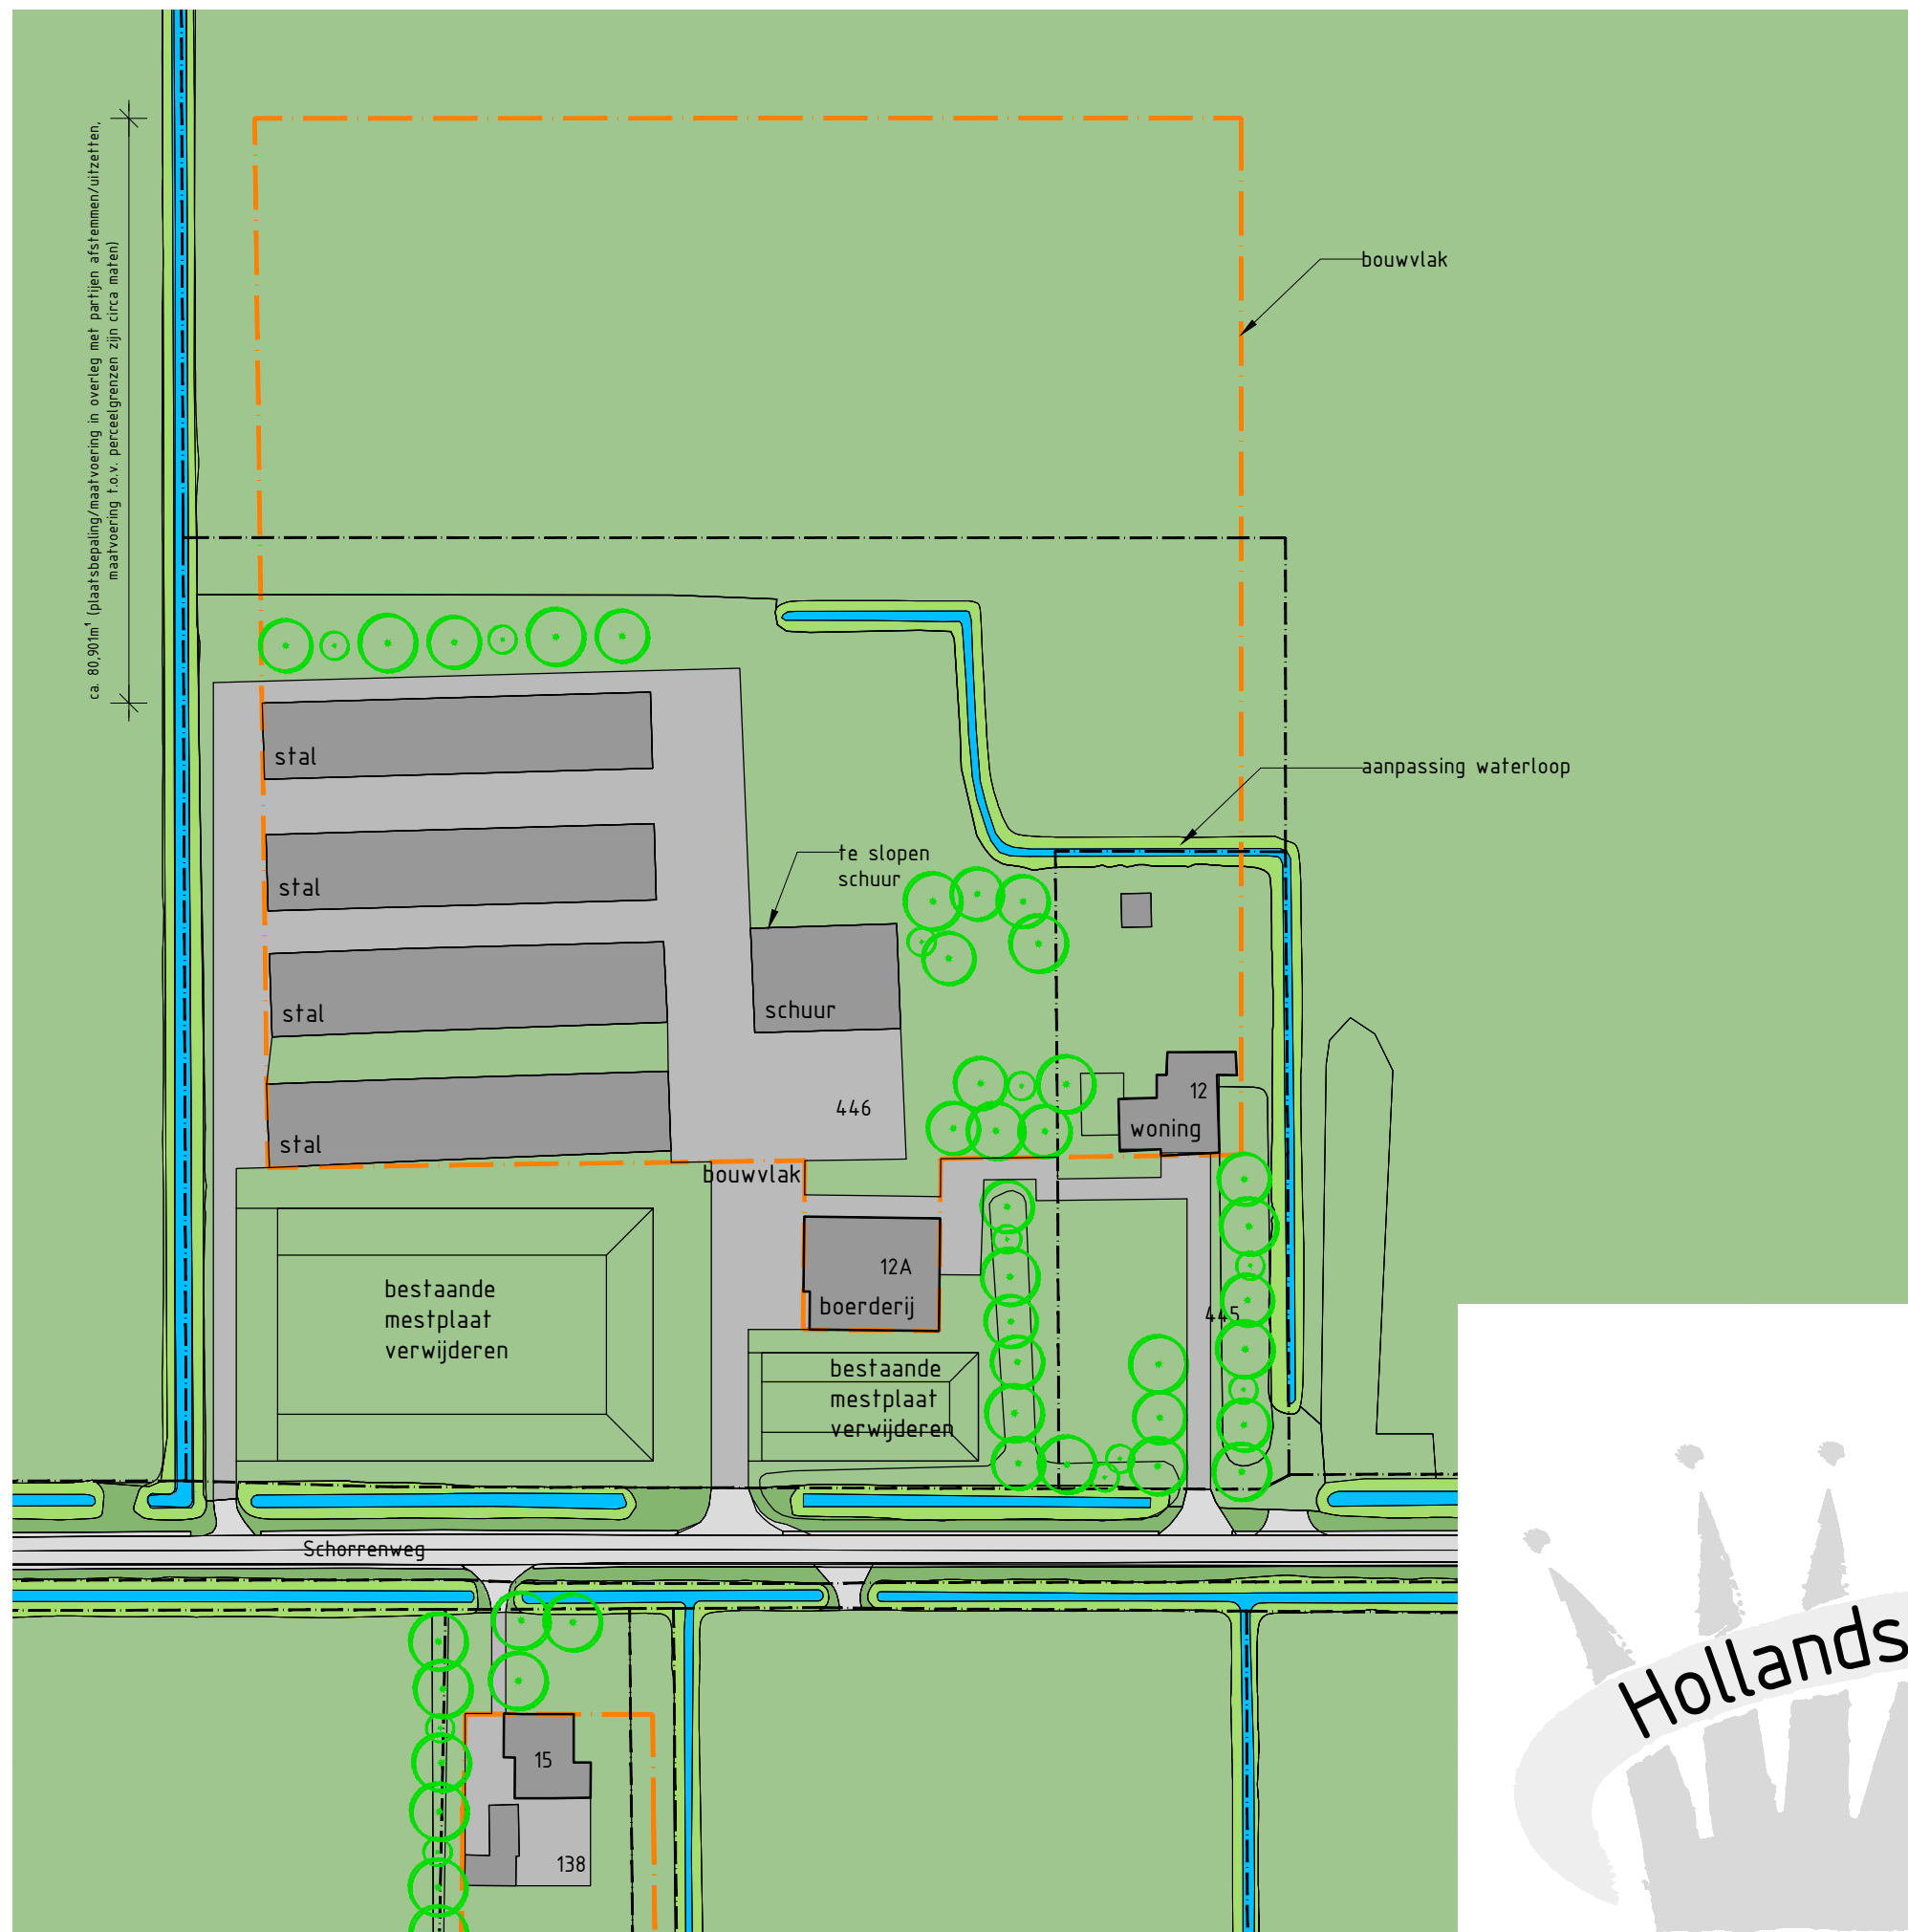


Situatie bestaand

Schaal: 1:1000
 Gemeente: Texel
 Sectie: L
 Perceelnr: 446

0 m 10 m 50 m

MAATVOERING IN HET WERK BEPALEN IN OVERLEG MET DE DIRECTIE				
wijz. A	wijz. B	wijz. C	wijz. D	wijz. E

Hollands Kroon Architectuur

Charlottaring 6
 1761 AX Anna Paulowna
 tel. 0223-523745
www.hkarchitectuur.nl
info@hkarchitectuur.nl

André Rijnders architect bna

Opdr.gever: Gasunie New Energy Postbus 19, 9700 MA Groningen	Get.: C.M.
Project: Nieuwbouw Biovergistingsinstallatie Schorrenweg 12/12a, 1794 HG, Oosterend	Datum: 24-01-2020
Onderdeel: Fase 5; Definitief Ontwerp Situatie bestaand	Werknr.: 16.554
	Schaal: 1:1000
	Formaat: A3
	Bladnr.: 00-01