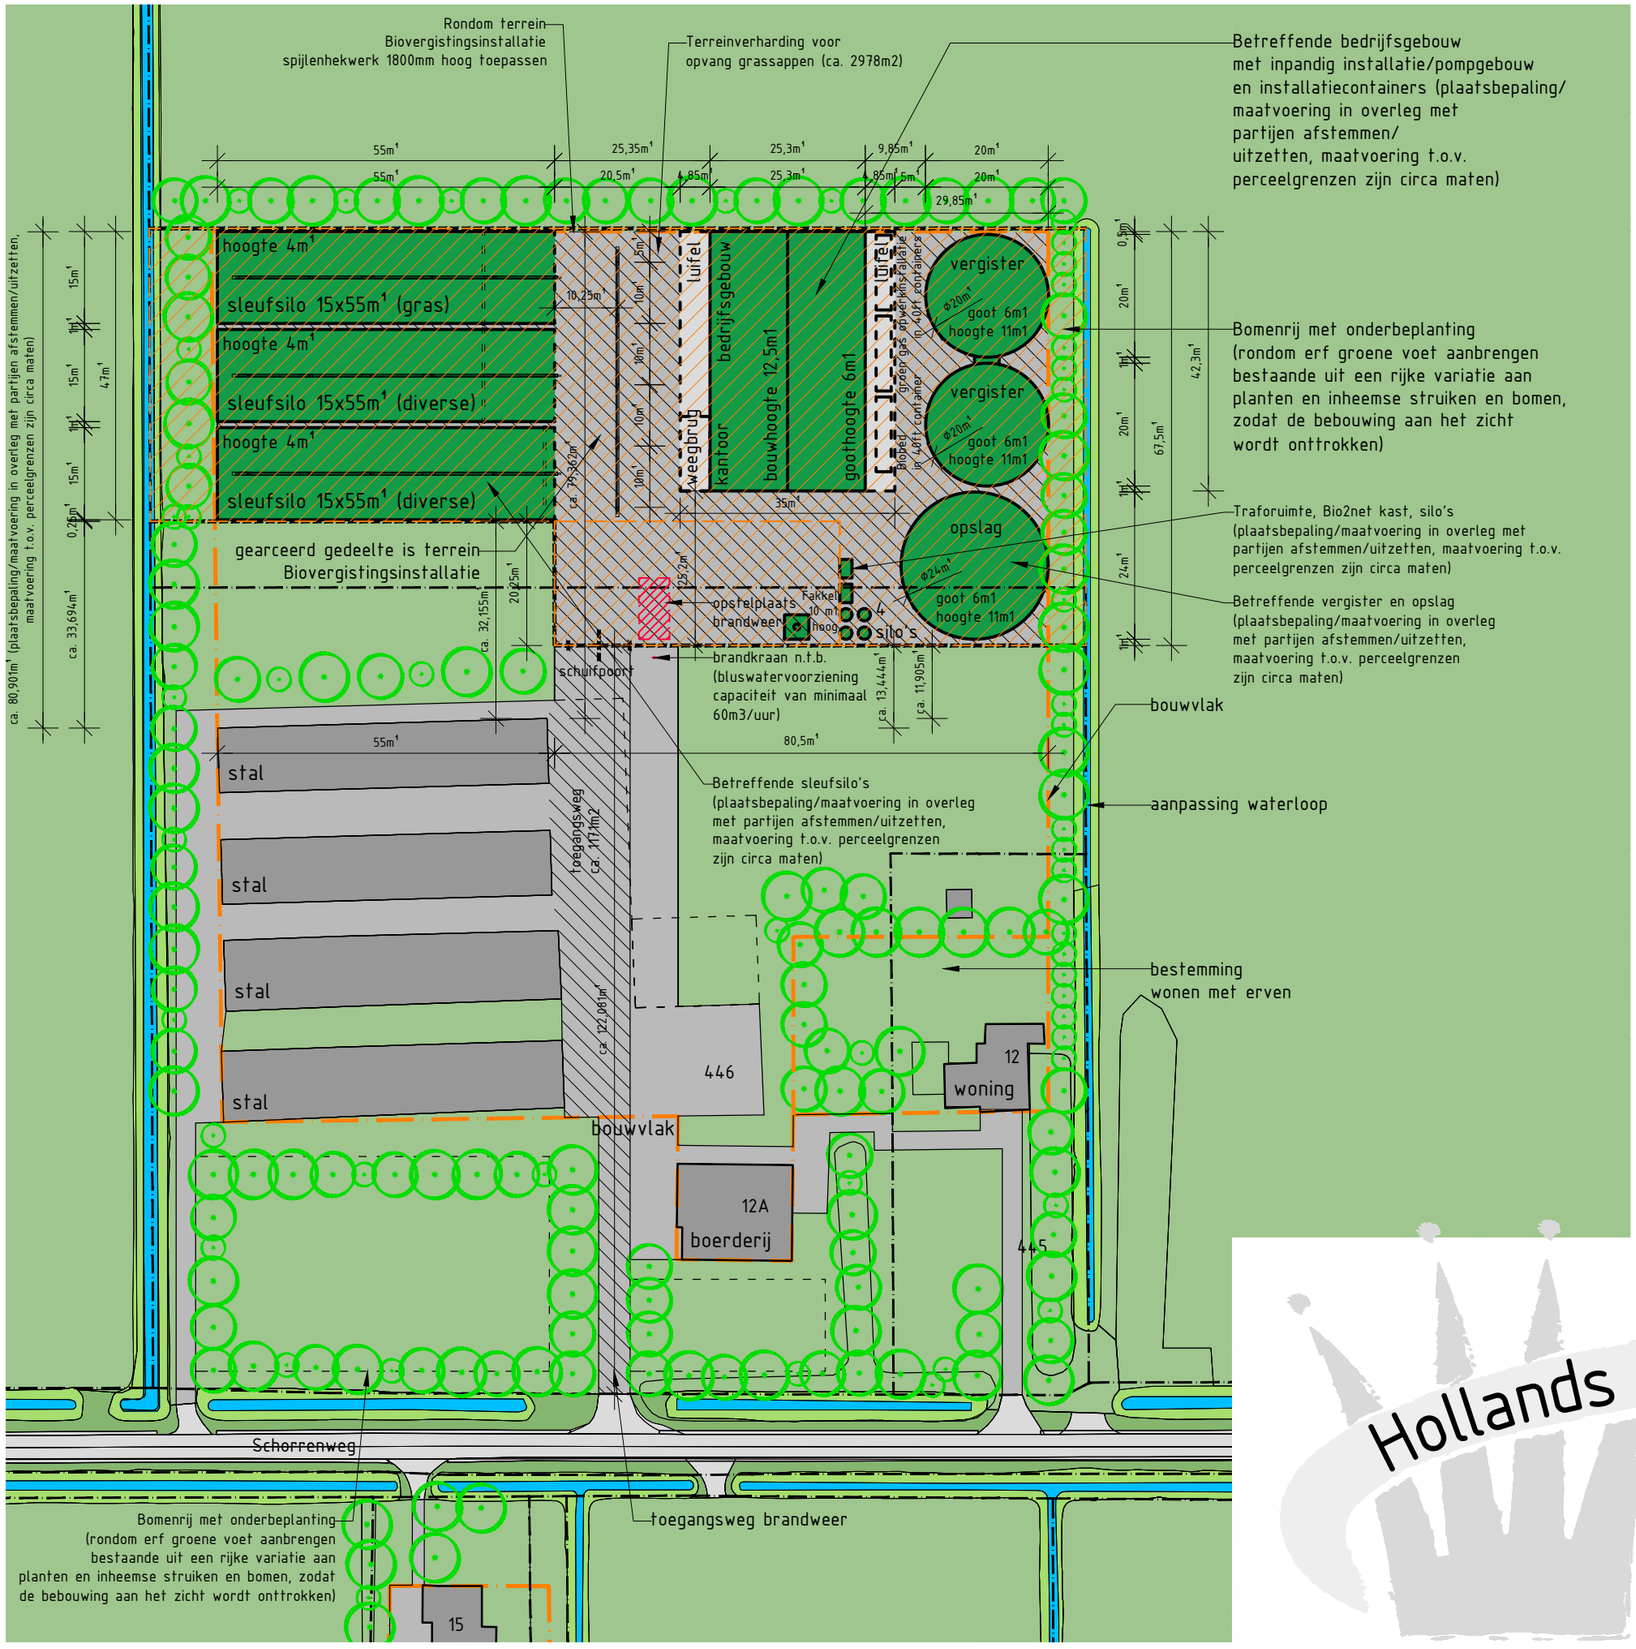

De bluswatervoorzieningen dienen te voldoen aan de "handreiking bluswatervoorziening en bereikbaarheid van brandweer Nederland".

Primaire bluswatervoorziening aanleggen d.m.v. ondergrondse brandkraan. De ondergrondse brandkraan dient binnen 40 meter van de (brandweer)toegang van het gebouw te zijn gelegen.

Eventuele alternatieve bluswatervoorzieningen en positie brandkraan afstemmen met partijen (opdrachtgever, brandweer, gemeente en waterleidingsbedrijf)

Situatie gewijzigd

Schaal: 1:1000
Gemeente: Texel
Sectie: L
Perceelnr: 446

0 m 10 m 50 m

MAATVOERING IN HET WERK BEPALEN IN OVERLEG MET DE DIRECTIE									
wijz. A	26-07-2021	wijz. B		wijz. C		wijz. D		wijz. E	

Hollands Kroon Architectuur

Charlottaring 6
1761 AX Anna Paulowna
tel. 0223-523745
www.hkarchitectuur.nl
info@hkarchitectuur.nl

André Rijnders architect bna

Opdr.gever	:Gasunie New Energy Postbus 19, 9700 MA Groningen	Get.	:C.M.
		Datum	:28-01-2020
Project	:Nieuwbouw Biovergistingsinstallatie Schorrenweg 12/12a, 1794 HG, Oosterend	Werknr.	:16.554
		Schaal	:1:1000
Onderdeel	:Fase 5; Definitief Ontwerp Situatie gewijzigd	Formaat	:A3
		Bladnr.	:DO-02