




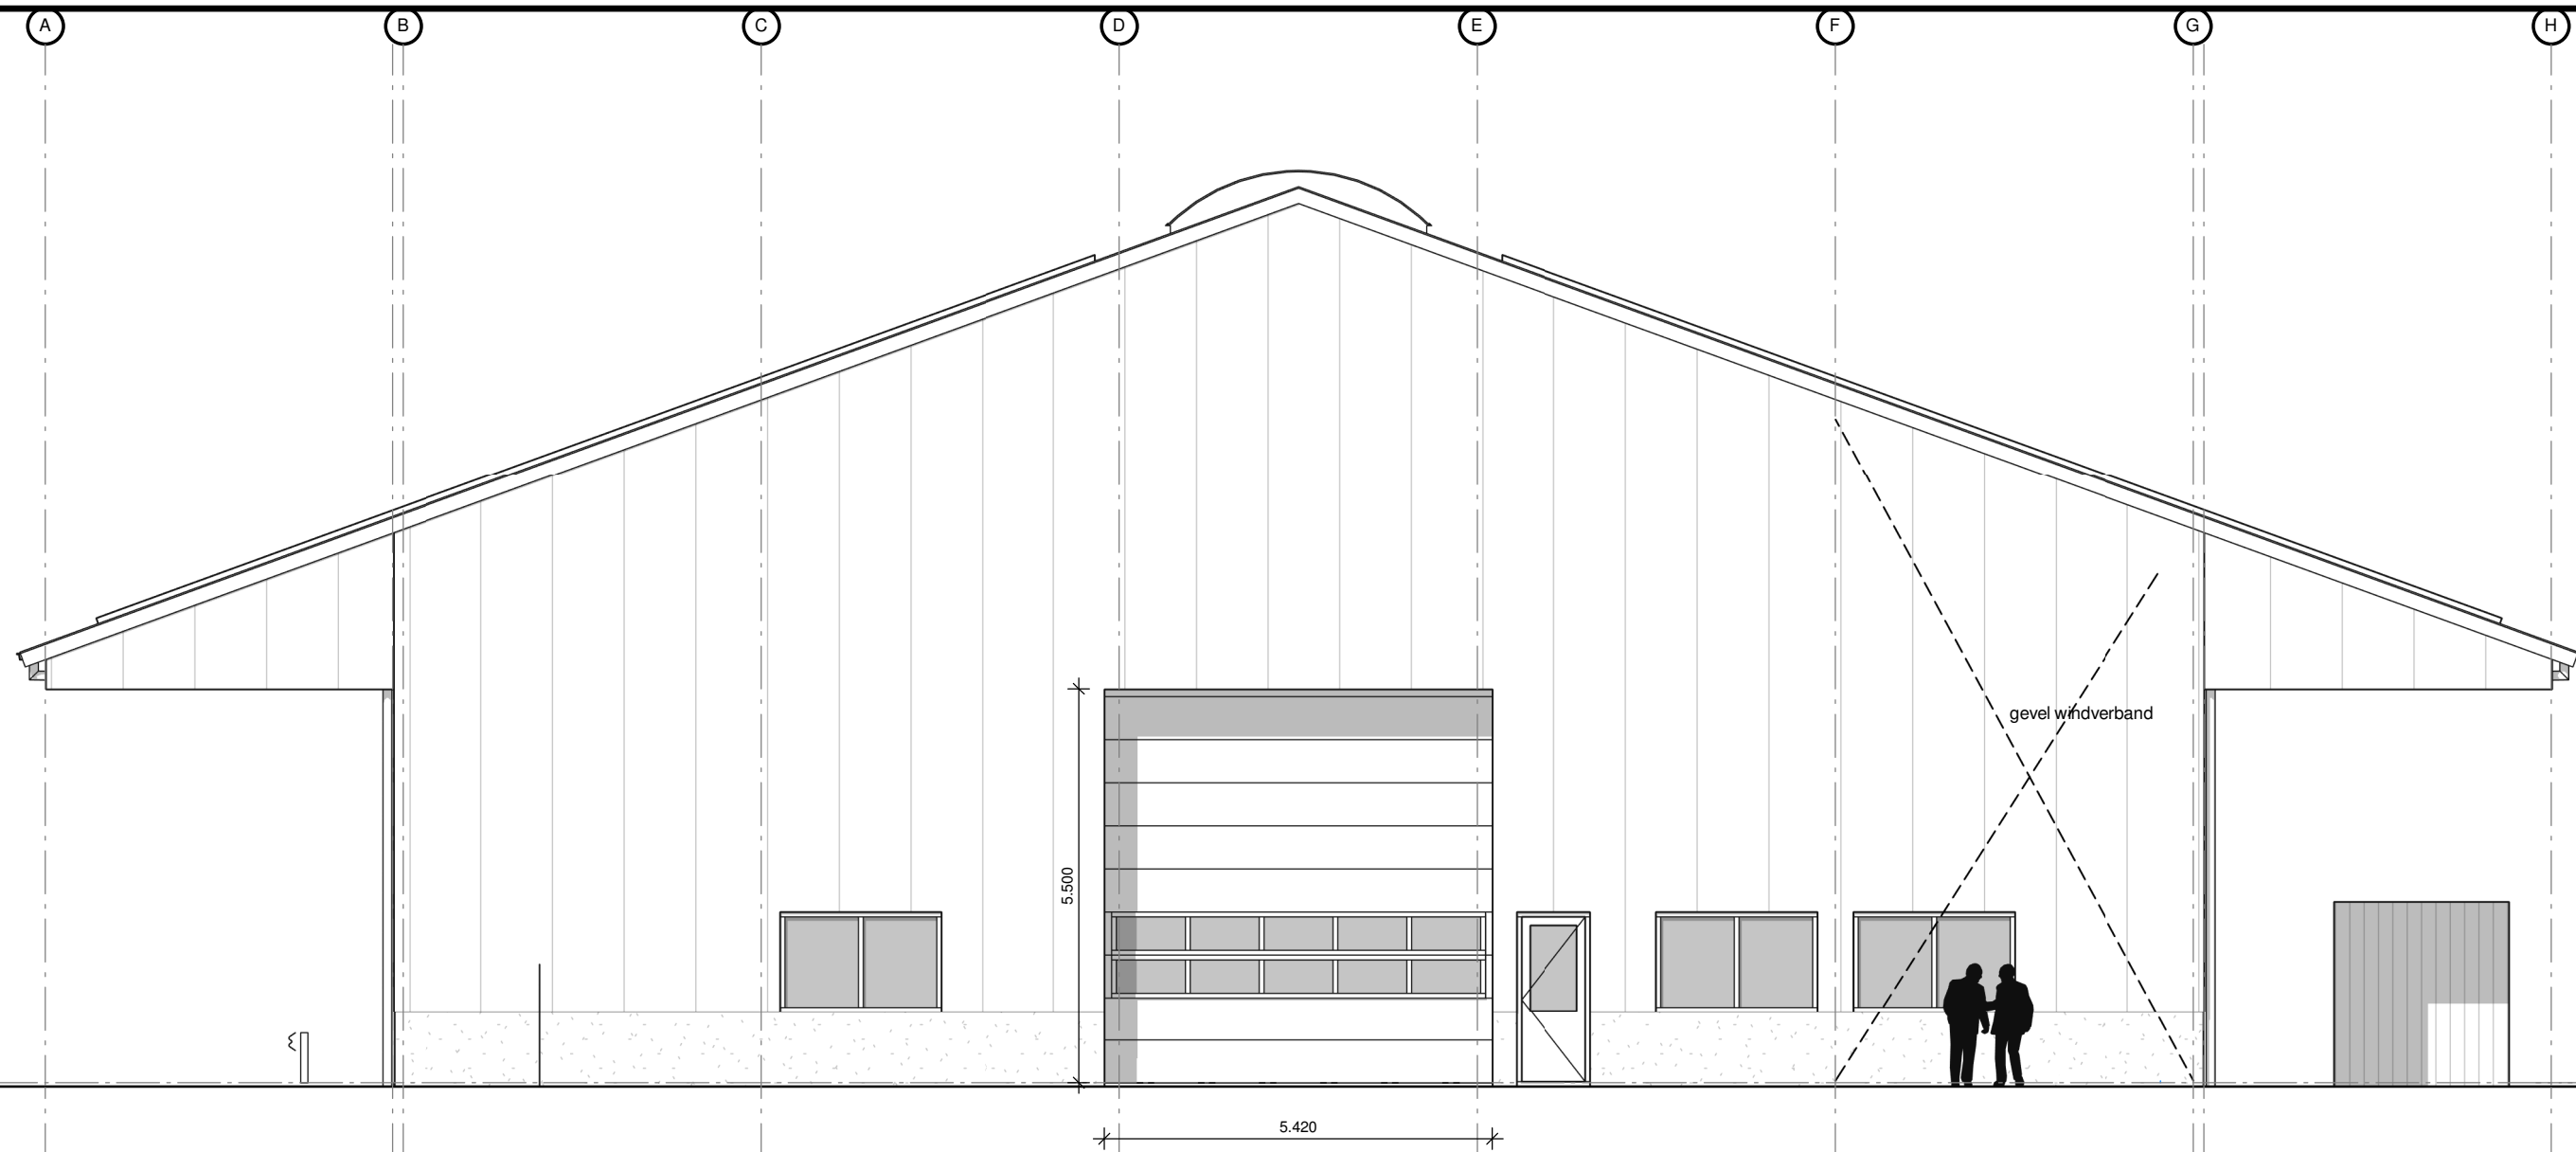


Voorgevel (Noordwest)

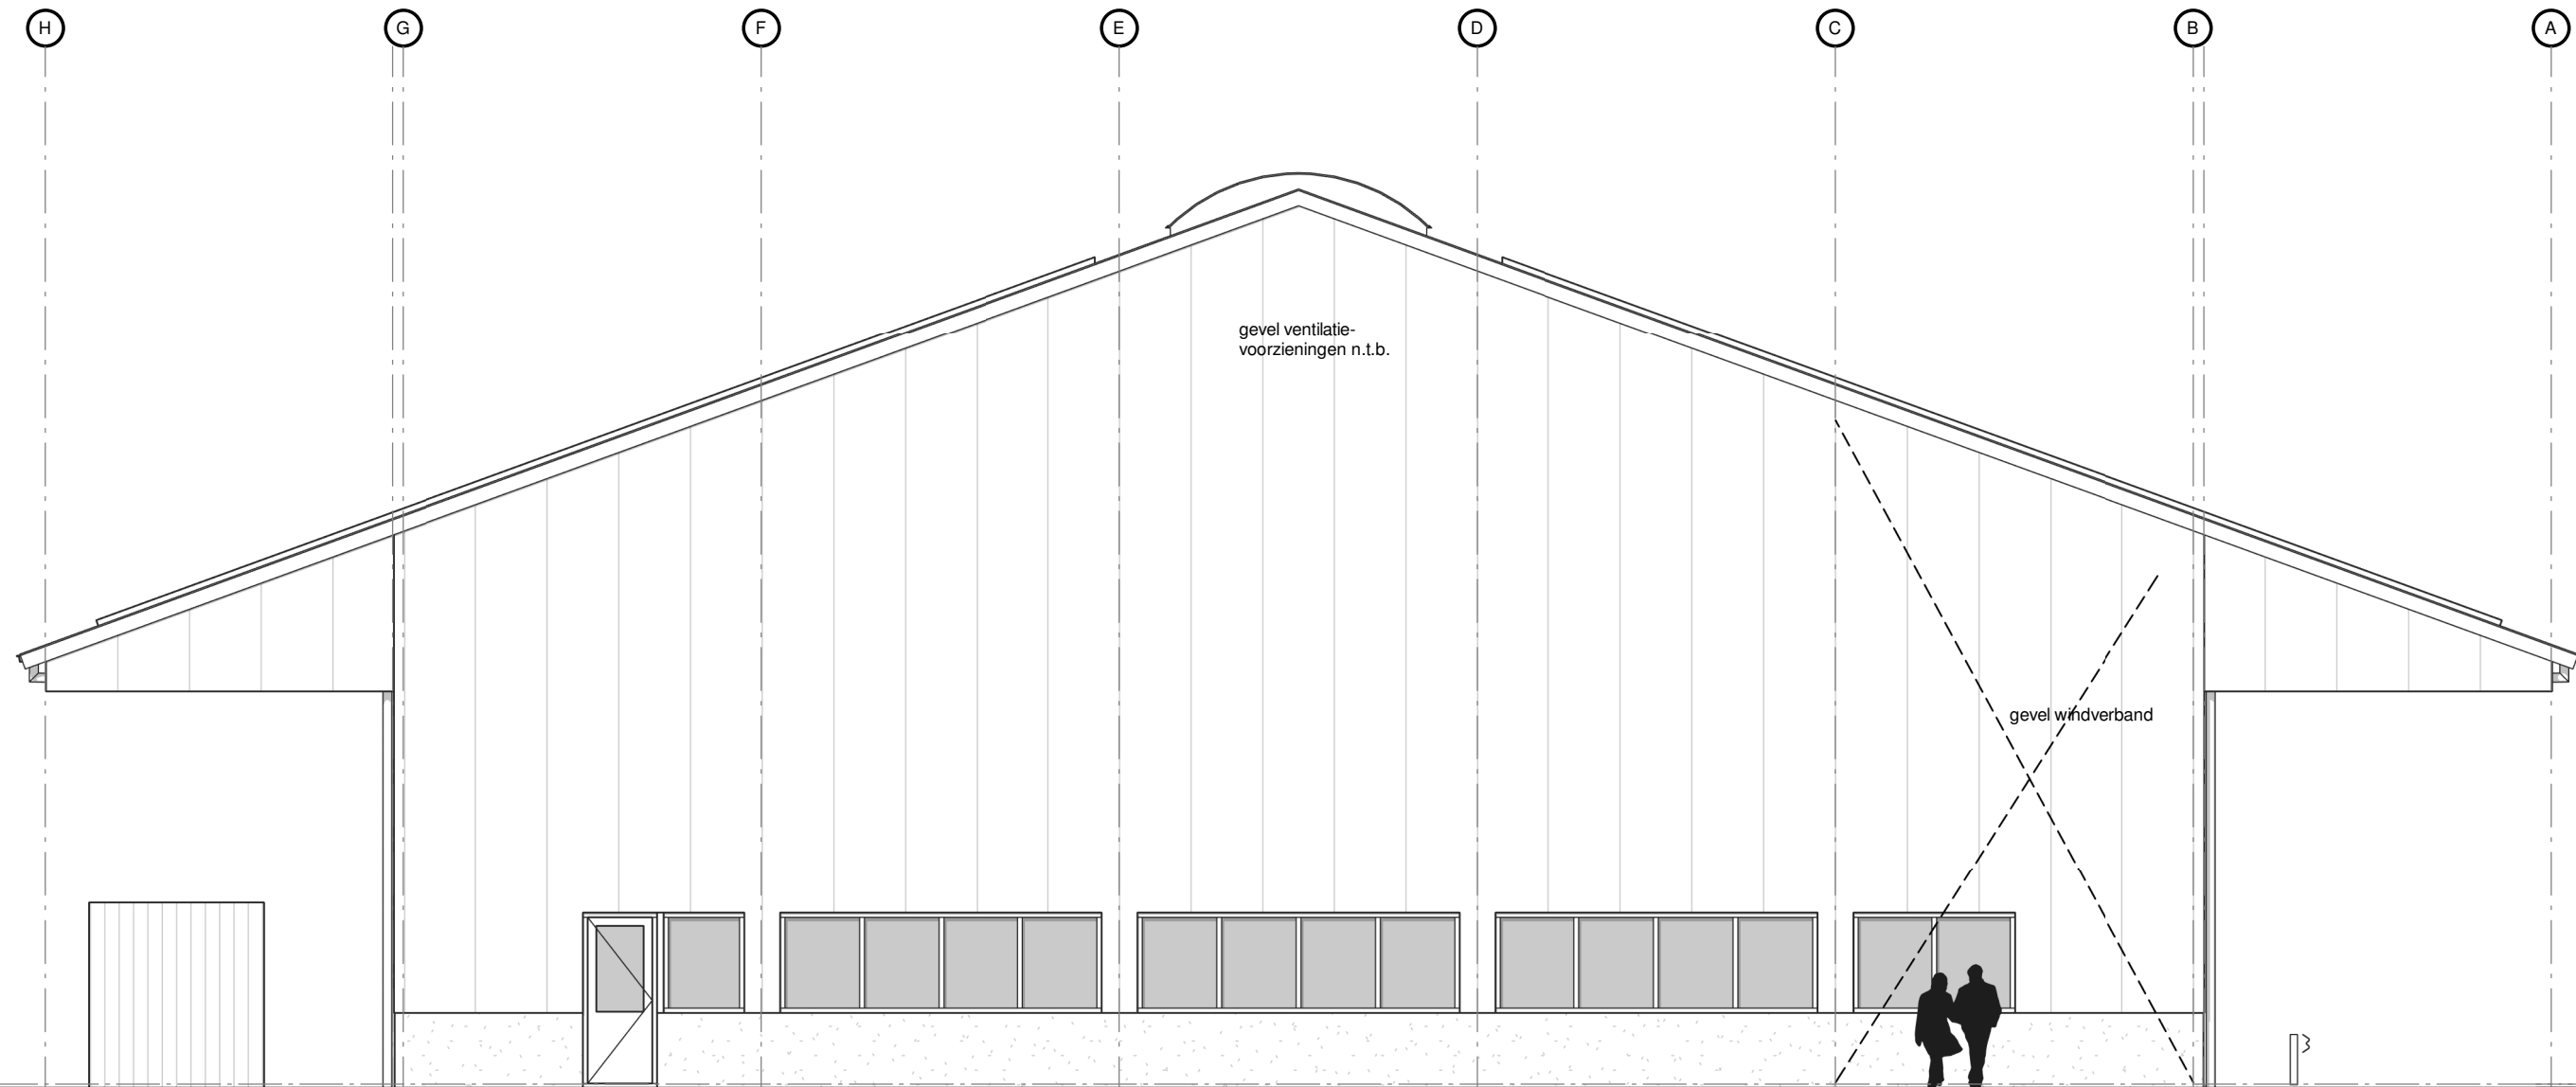


Achtergevel (Zuidoost)

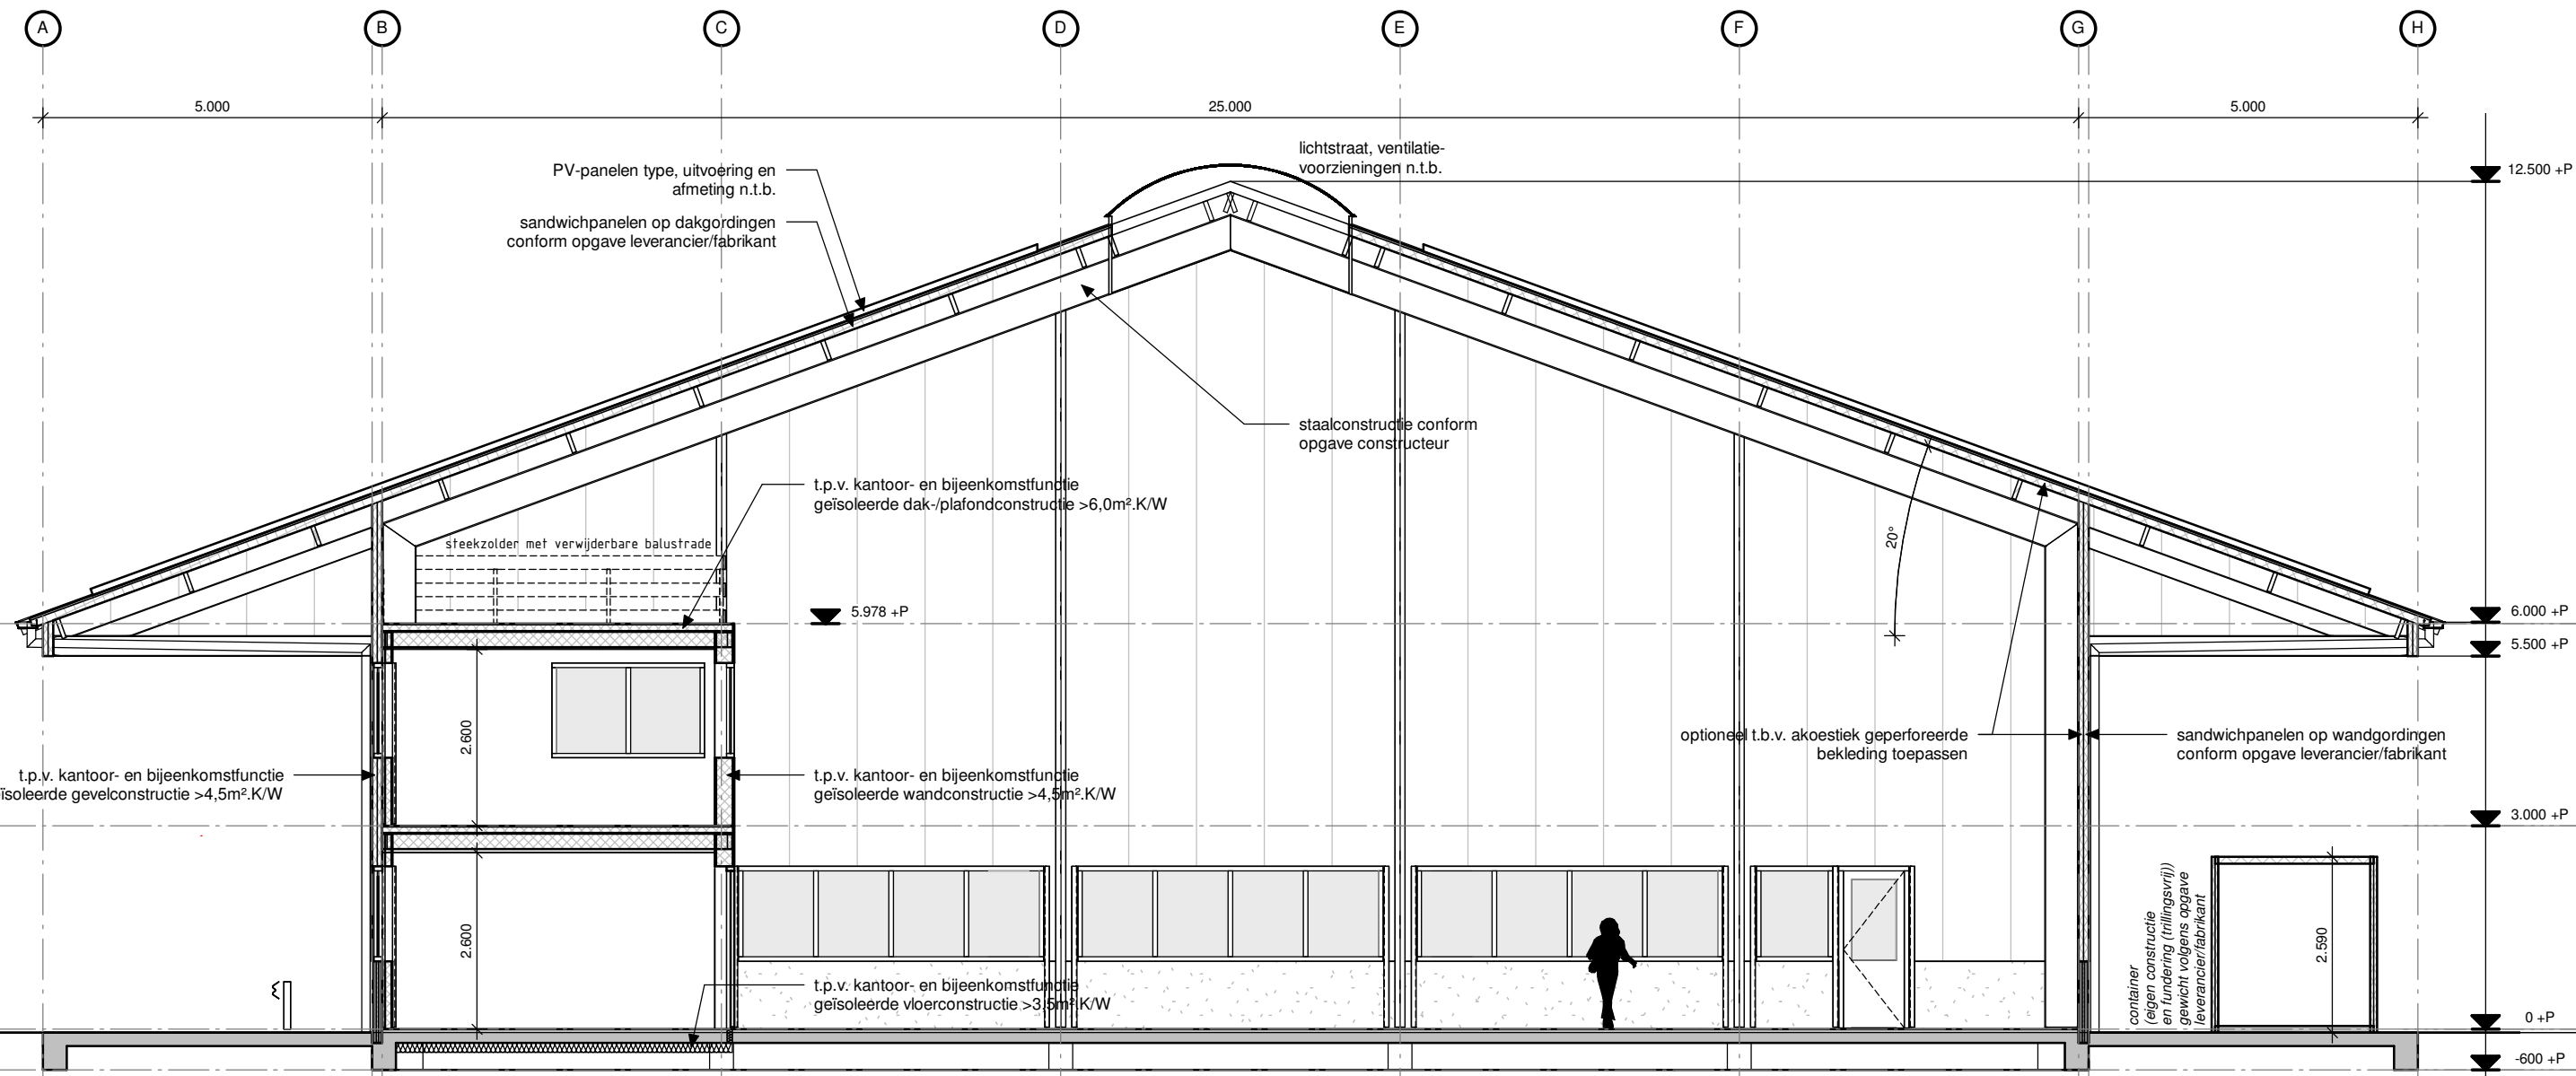


Principe doorsnede A-A

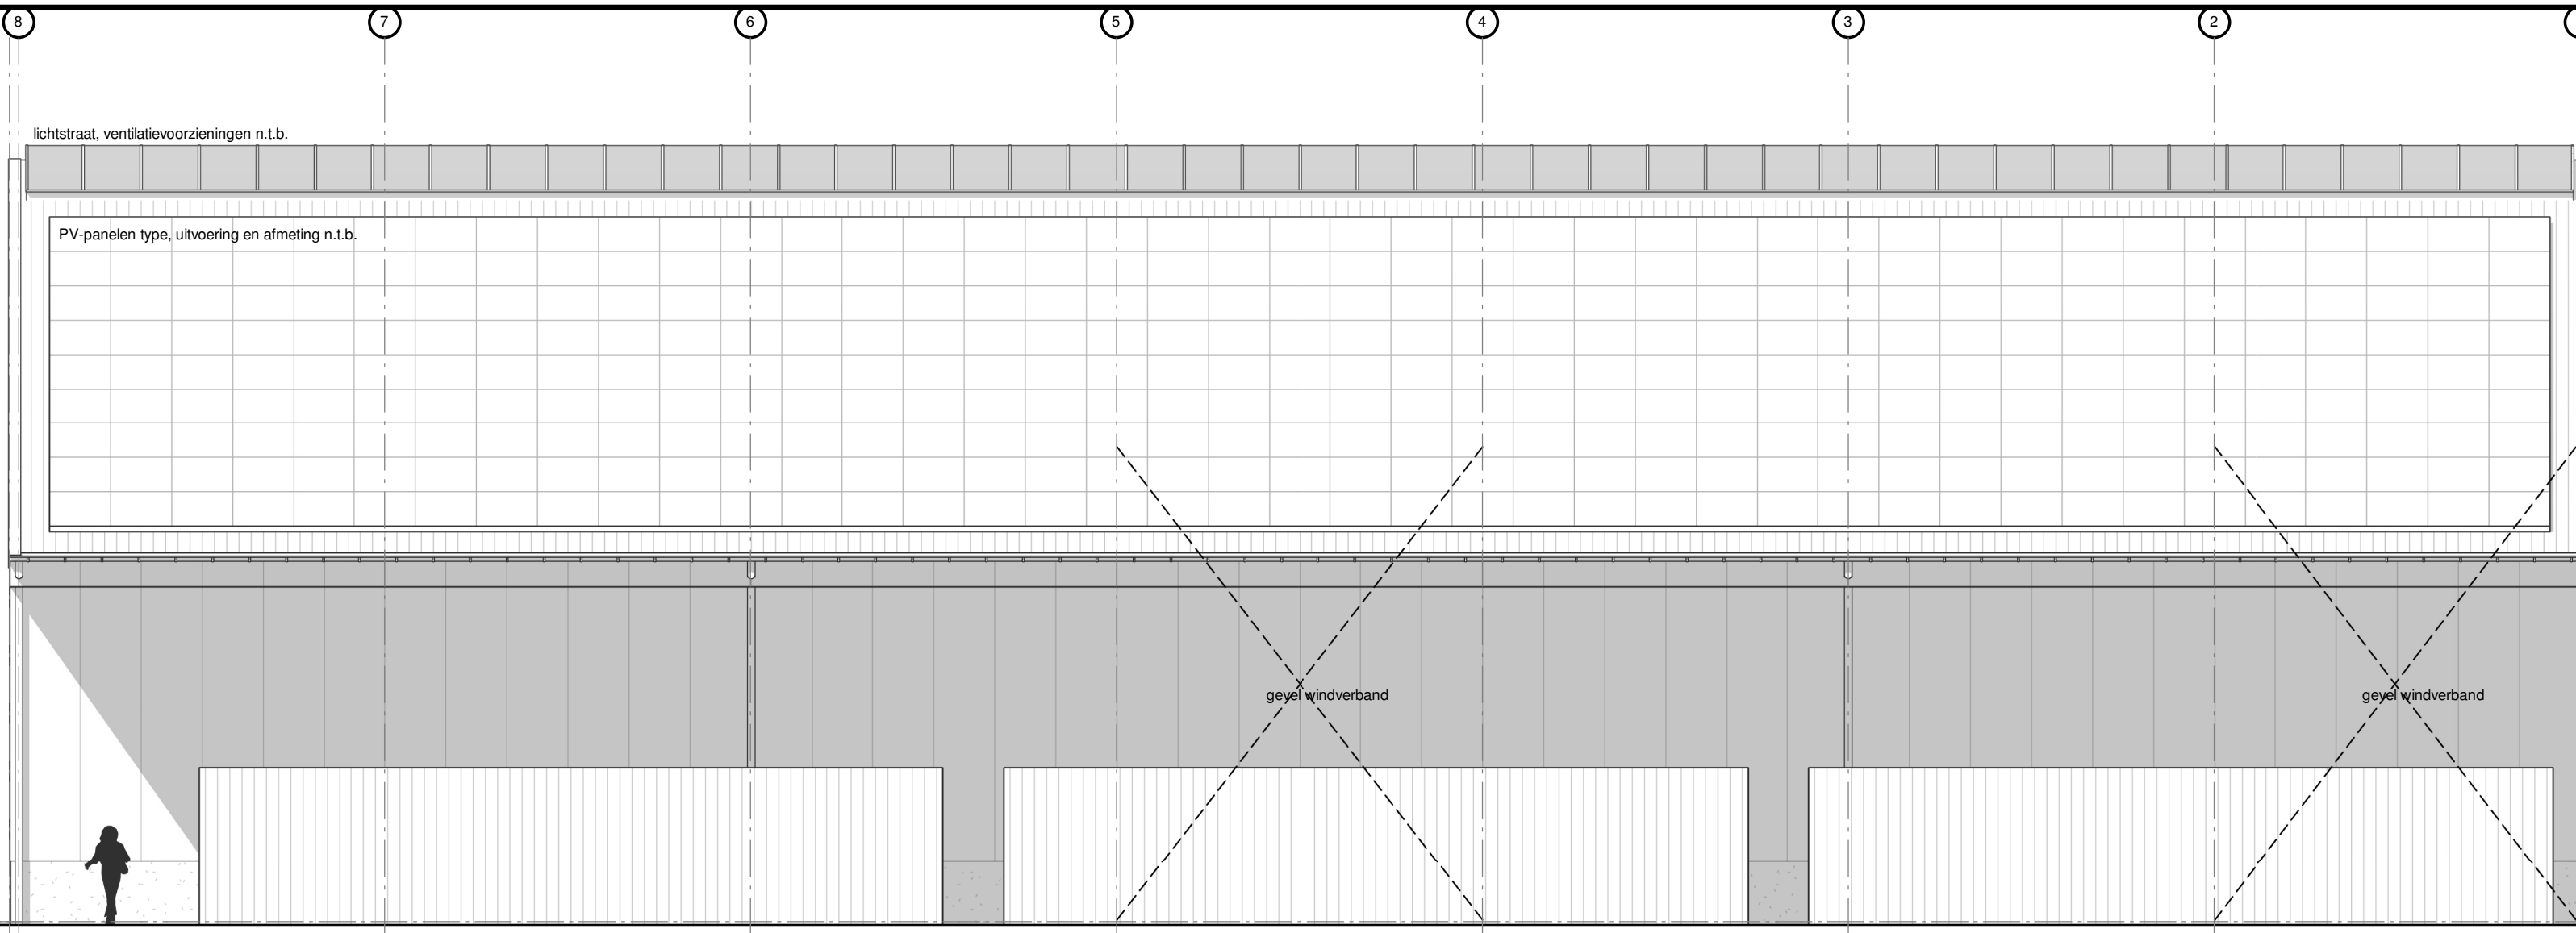

Rechterzijgevel (Zuidwest)

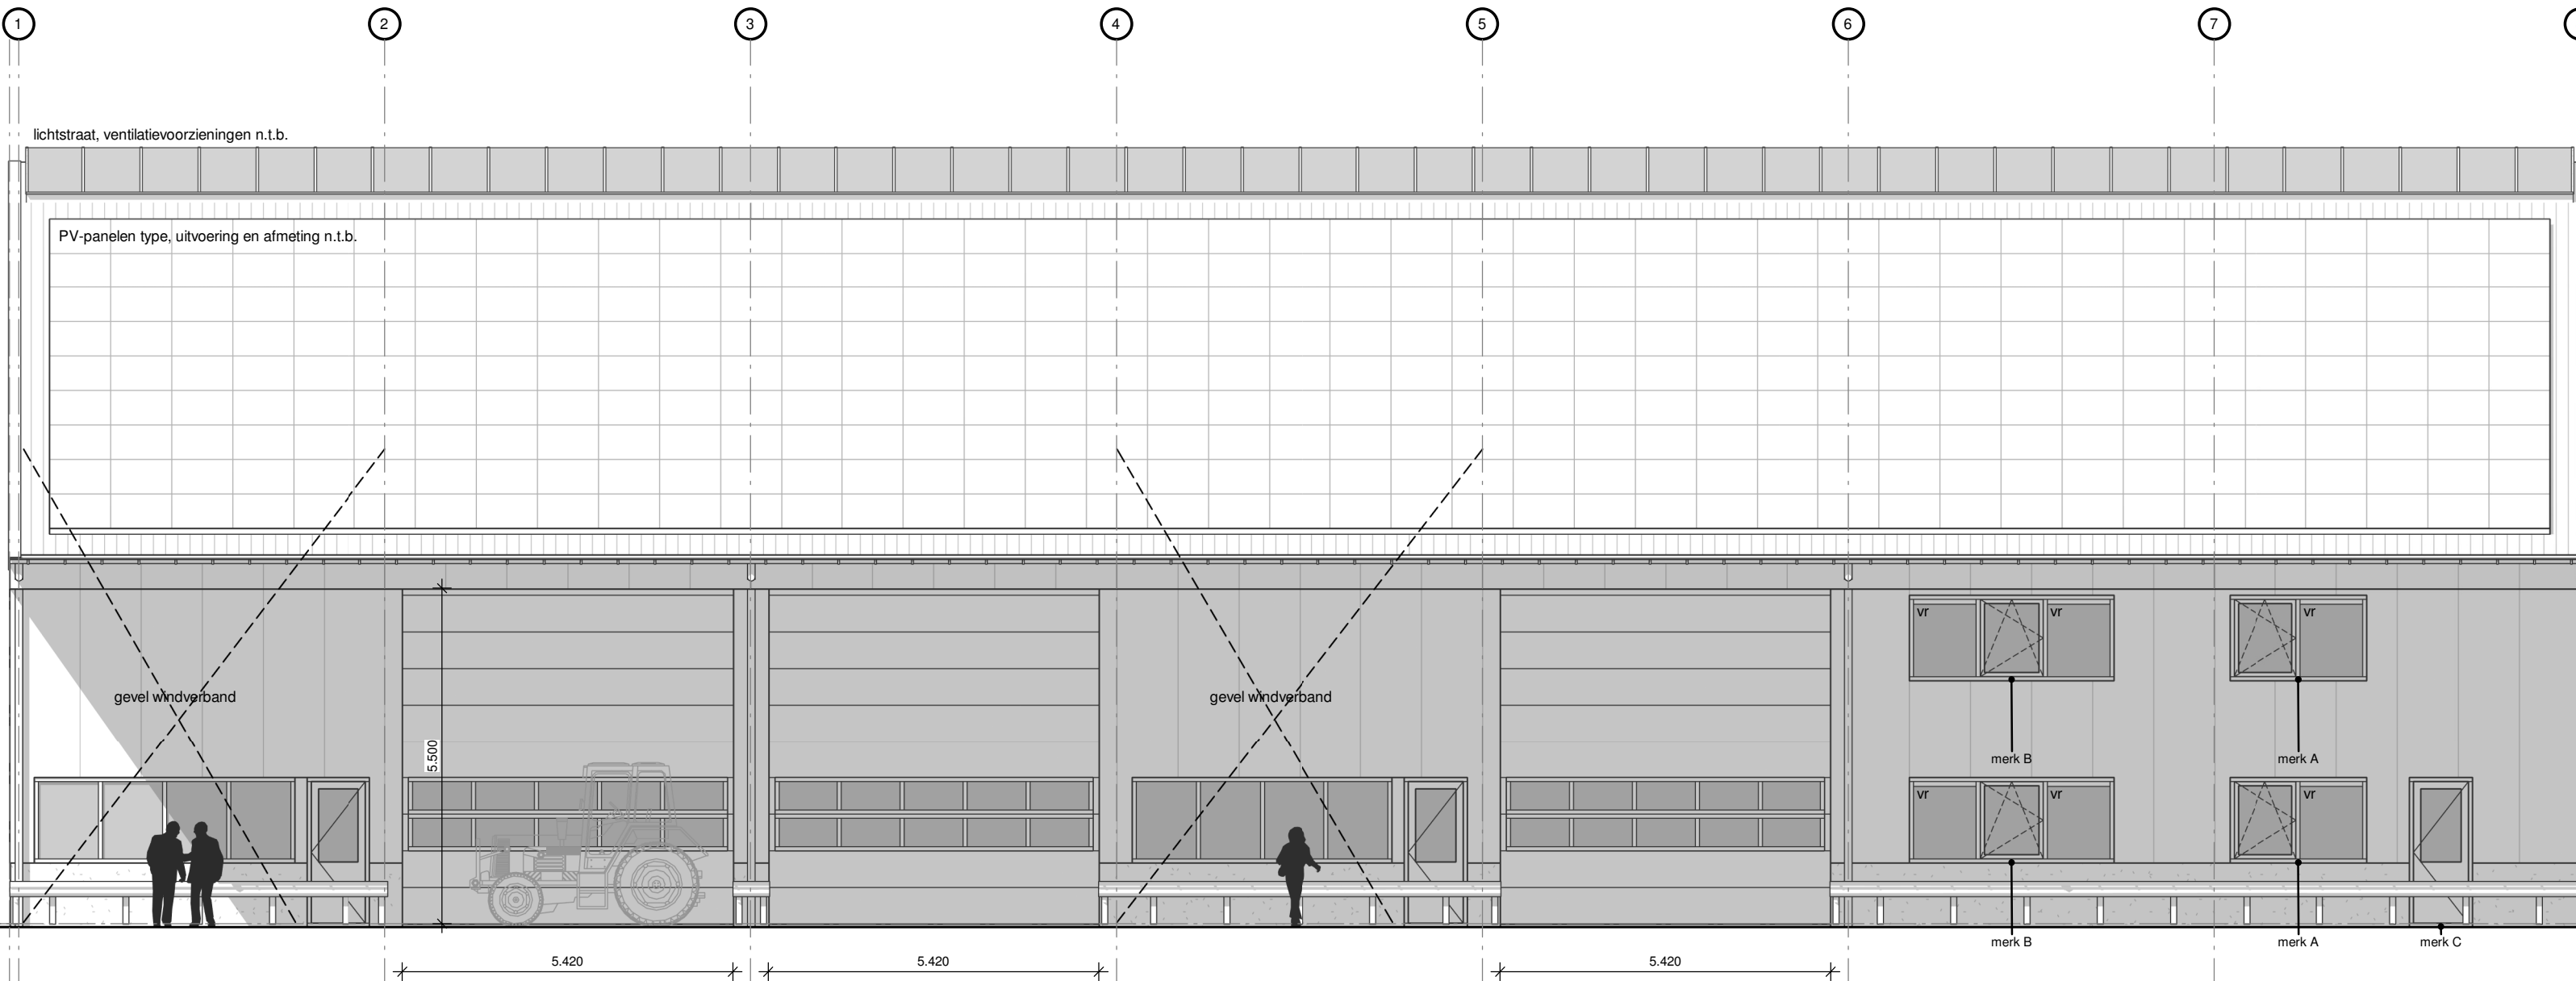

Linkerzijgevel (Noordoost)

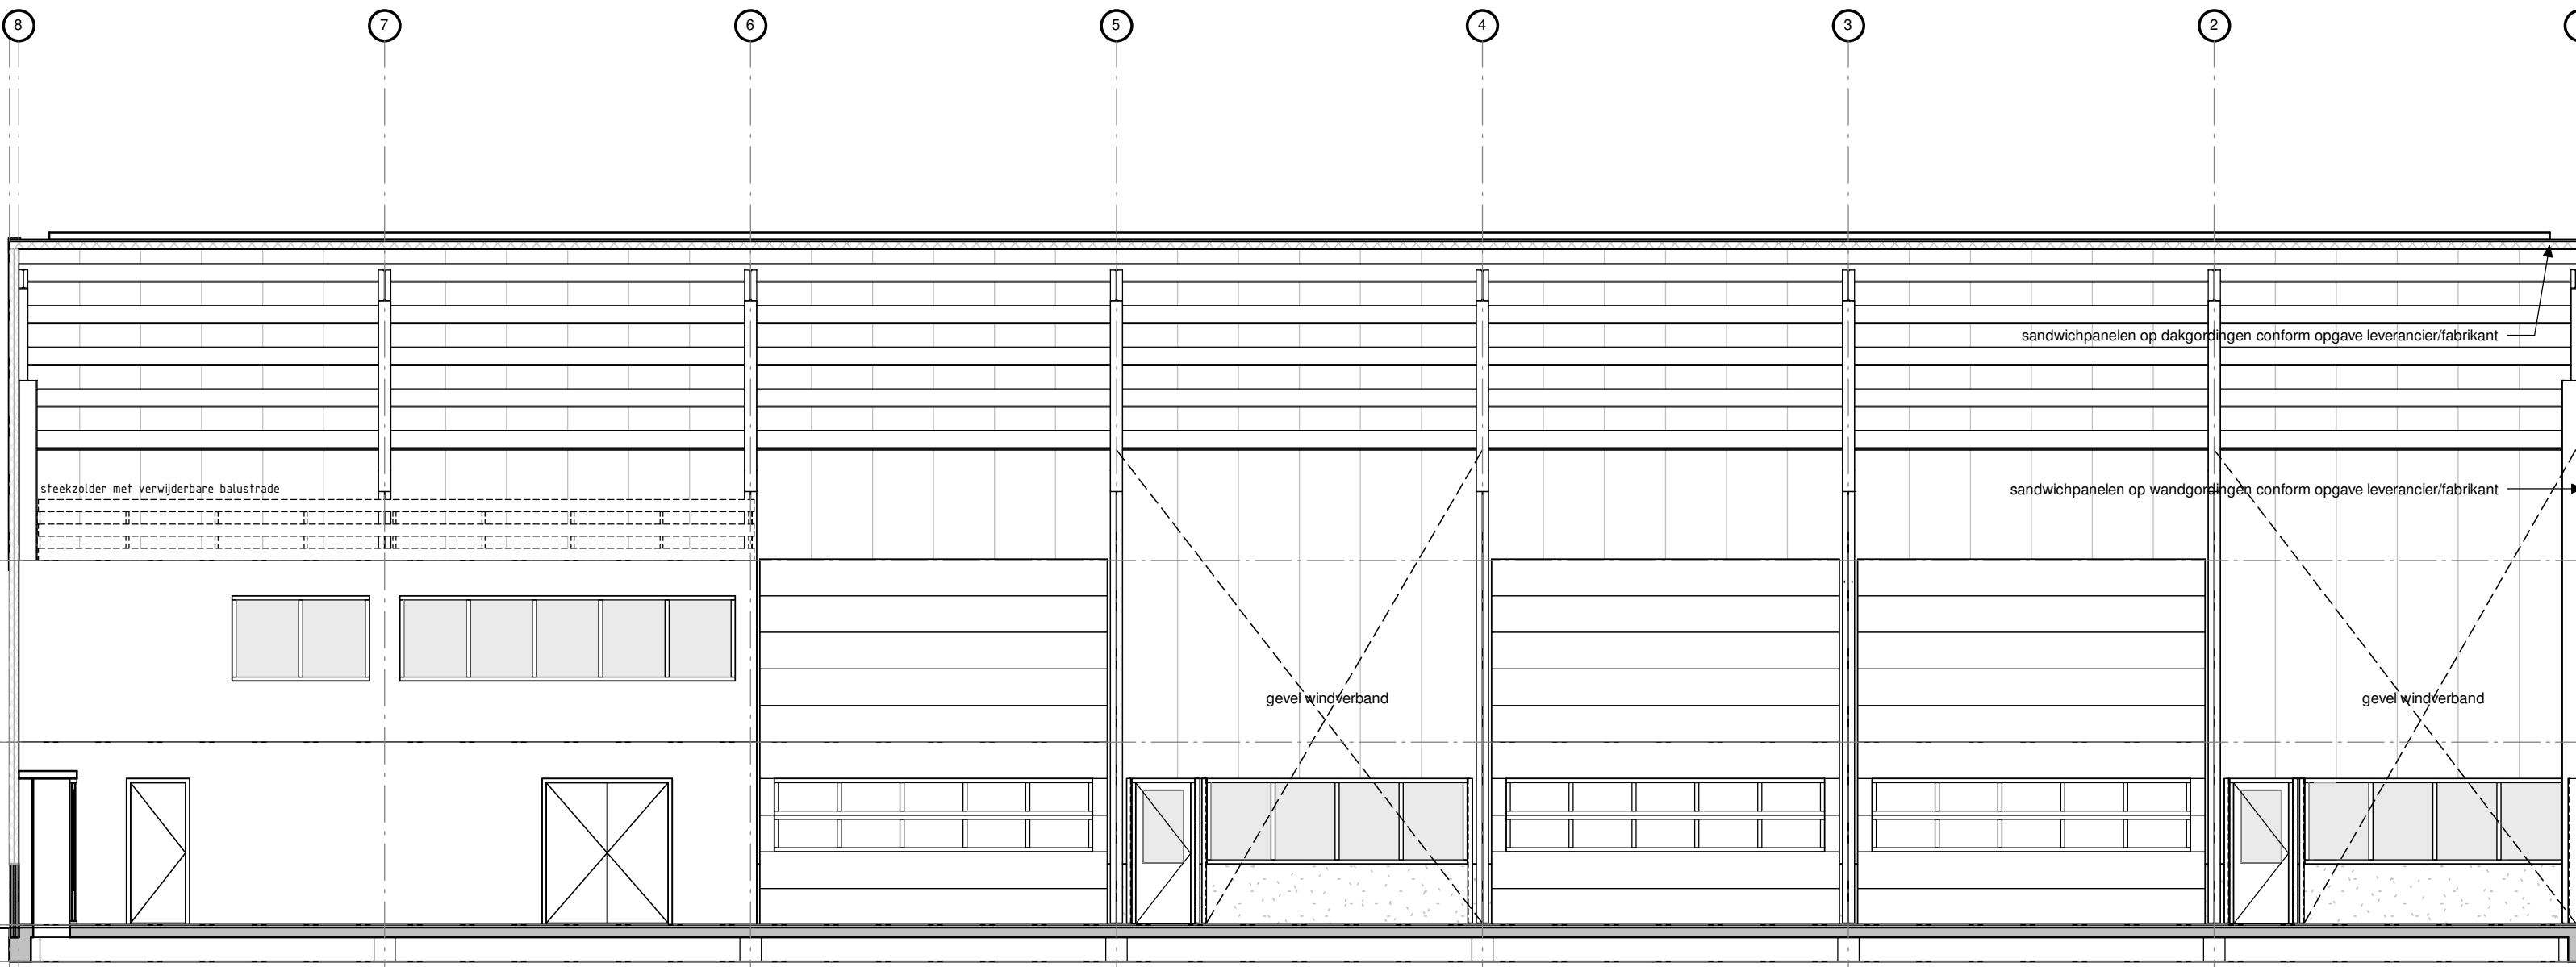

Principe doorsnede B-B

RENNOOI

MATERIAALISATIE

| Onderdeel        | Materiaal                  | Kleur                             |
|------------------|----------------------------|-----------------------------------|
| gevels           | sandwichpaneel             | groen                             |
| gevels           | geïsoleerde bestrijkt      | grijs                             |
| kozijnen         | kunststof                  | antraciet                         |
| ramen            | kunststof                  | antraciet                         |
| deuren           | kunststof                  | antraciet                         |
| industrieuren    | aluminium                  | antraciet                         |
| zetwerk          | aluminium                  | groen (afstemmen)                 |
| gaten            | aluminium                  | grijs                             |
| dakrand          | aluminium zetwerk          | Marin Grey                        |
| dakbedekking     | sandwichpaneel             | kleuren afstemmen op gevelkleuren |
| hwa              |                            |                                   |
| staalconstructie | staal (thermisch verzinkt) |                                   |

GEROUWGEVEENS

| Atmetingen                             |             |
|----------------------------------------|-------------|
| Bebouwde opp. bouwwerk (excl. tuile)   | 1.070,2 m²  |
| Bruto vloeropp. bouwwerk (excl. tuile) | 1.135,6 m²  |
| Bruto inhoud bouwwerk (excl. tuile)    | 10.913,7 m³ |

MAATVOERING IN HET WERK BEPALEN IN OVERLEG MET DE DIRECTIE



André Rijnders Architect bna

|              |                                                                                 |         |            |
|--------------|---------------------------------------------------------------------------------|---------|------------|
| Oprachtgever | Gasunie New Energy<br>Postbus 19, 9700 MA Groningen                             | Get.    | C.M.       |
| Project      | Nieuwbouw Biovergistingsinstallatie<br>Schotenseweg 121/12a, 1194 HG Oosterland | Datum   | 24-01-2020 |
| Onderdeel    | Fase 5: Definitief Ontwerp<br>Gevels en principe doorsnede                      | Werknr. | 16-554     |
|              |                                                                                 | Schaal  | 1:100      |
|              |                                                                                 | Formaat | A1         |
|              |                                                                                 | Bladnr. | DO-04      |

Charlottaring 6  
1761 AX Anna Paulowna  
tel. 0223 - 523745  
www.hkarchitectuur.nl  
info@hkarchitectuur.nl