


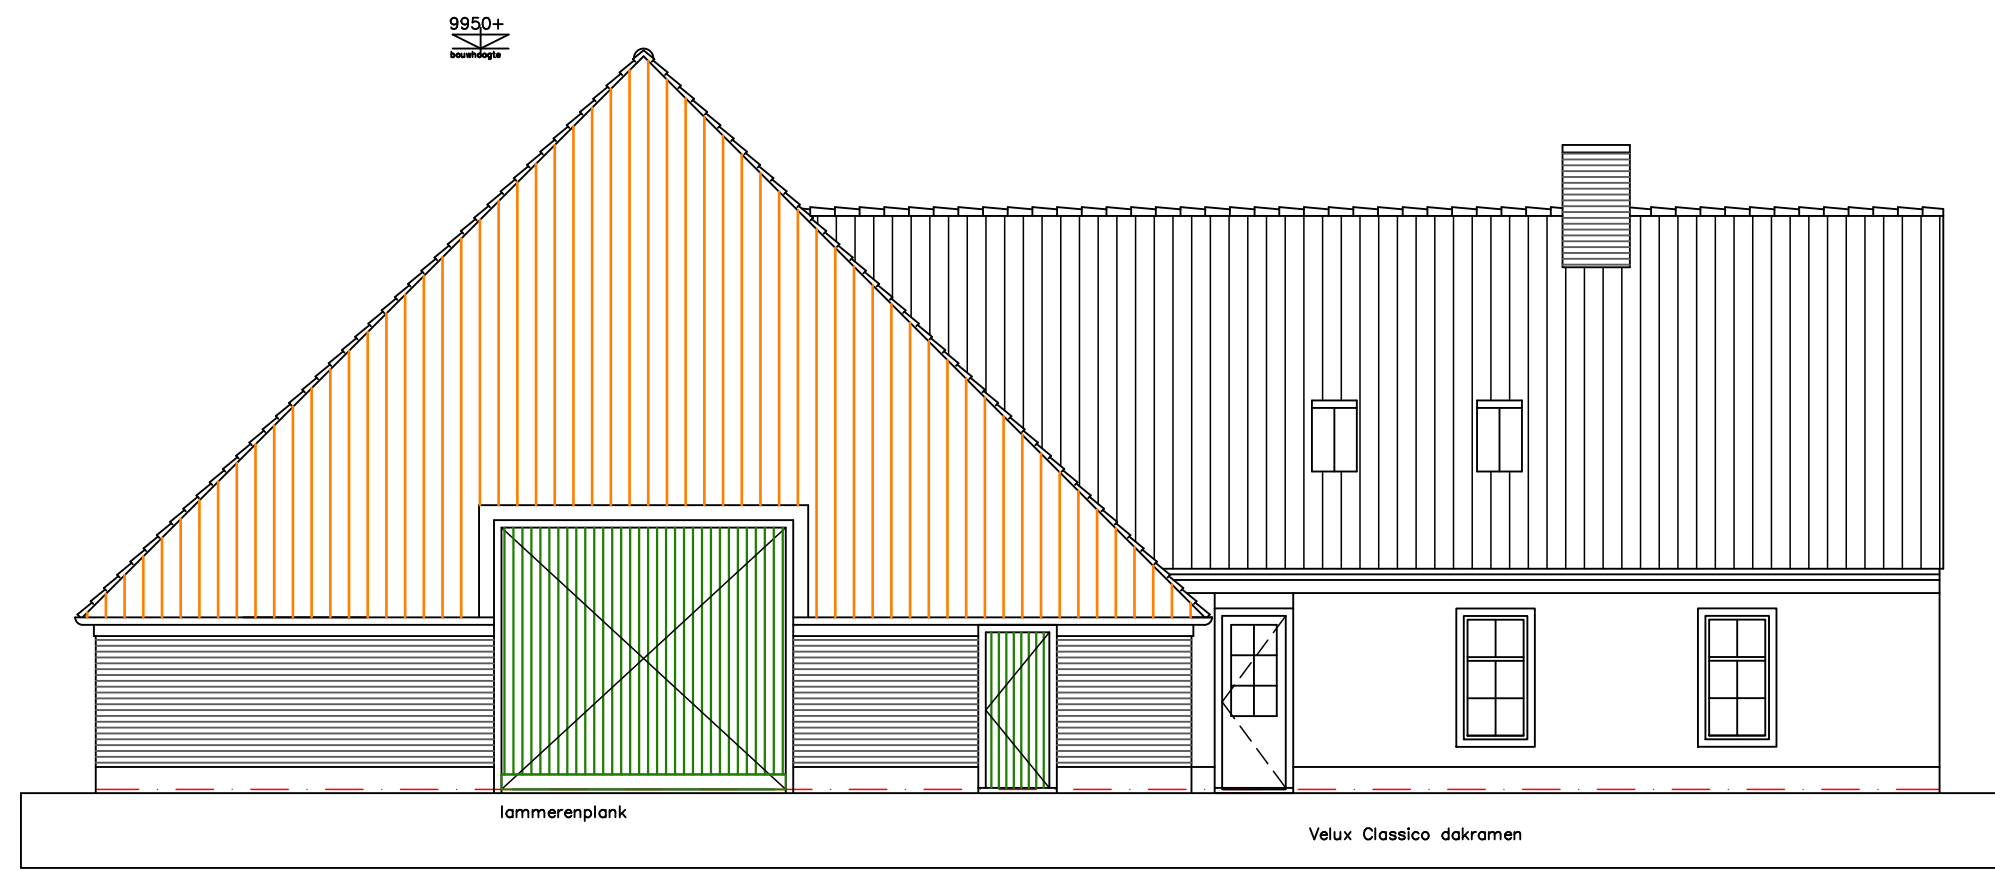

voorgevel



rechtergevel



achtergevel


Materialen en kleuren:

Dakpannen keramische verbeterde halle kleur natuurrood.
Gevelstenen walformaat rustieke handvormsteen rood geel gecoat.
Topgevels western red cedar chaneleding kleur standgroen.
Wandpanelen dik duims western red cedar kleur wit.
Waterborden dun duims western red cedar kleur wit.
Kozijnen, ramen en deuren mahoni. Zwaar houtprofiel toepassen. Kozijnen wit, draaiende delen standgroen.
Spiegels opgeklemde deuren western red cedar chaneleding kleur standgroen.
Gaten voorhuis badinggaten met meranti neuslijsten en /of eventueel zinken inleggoot.
Gaten stolp idem indien de opbouw dit toelaat, anders zinken mastgaten toepassen.
Hemelwaterafvoeren stand. Zink (lora).


Bouwbesluit artikelen van toepassing:

NEN 2778 wering van vocht van buiten / vochtwering in gebouwen art. 3.22
NEN 1087 en NPR 1088 ventilatie art. 3.46
NEN 1010 elektrische installatie
Beweegbare delen kozijnen uitvoeren volgens
Politiekeurmerk / NEN 5096 / weerstandklasse 2
Inbraakwerendheid volgens art. 2.214
Algemene sterkte van de bouwconstructie volgens art. 2.1 en 2.8

Indien van toepassing:
Ventilatie in het kader van stalling Motorvoertuig(en)
Conform art. 3.32 lid 2.3.4.5

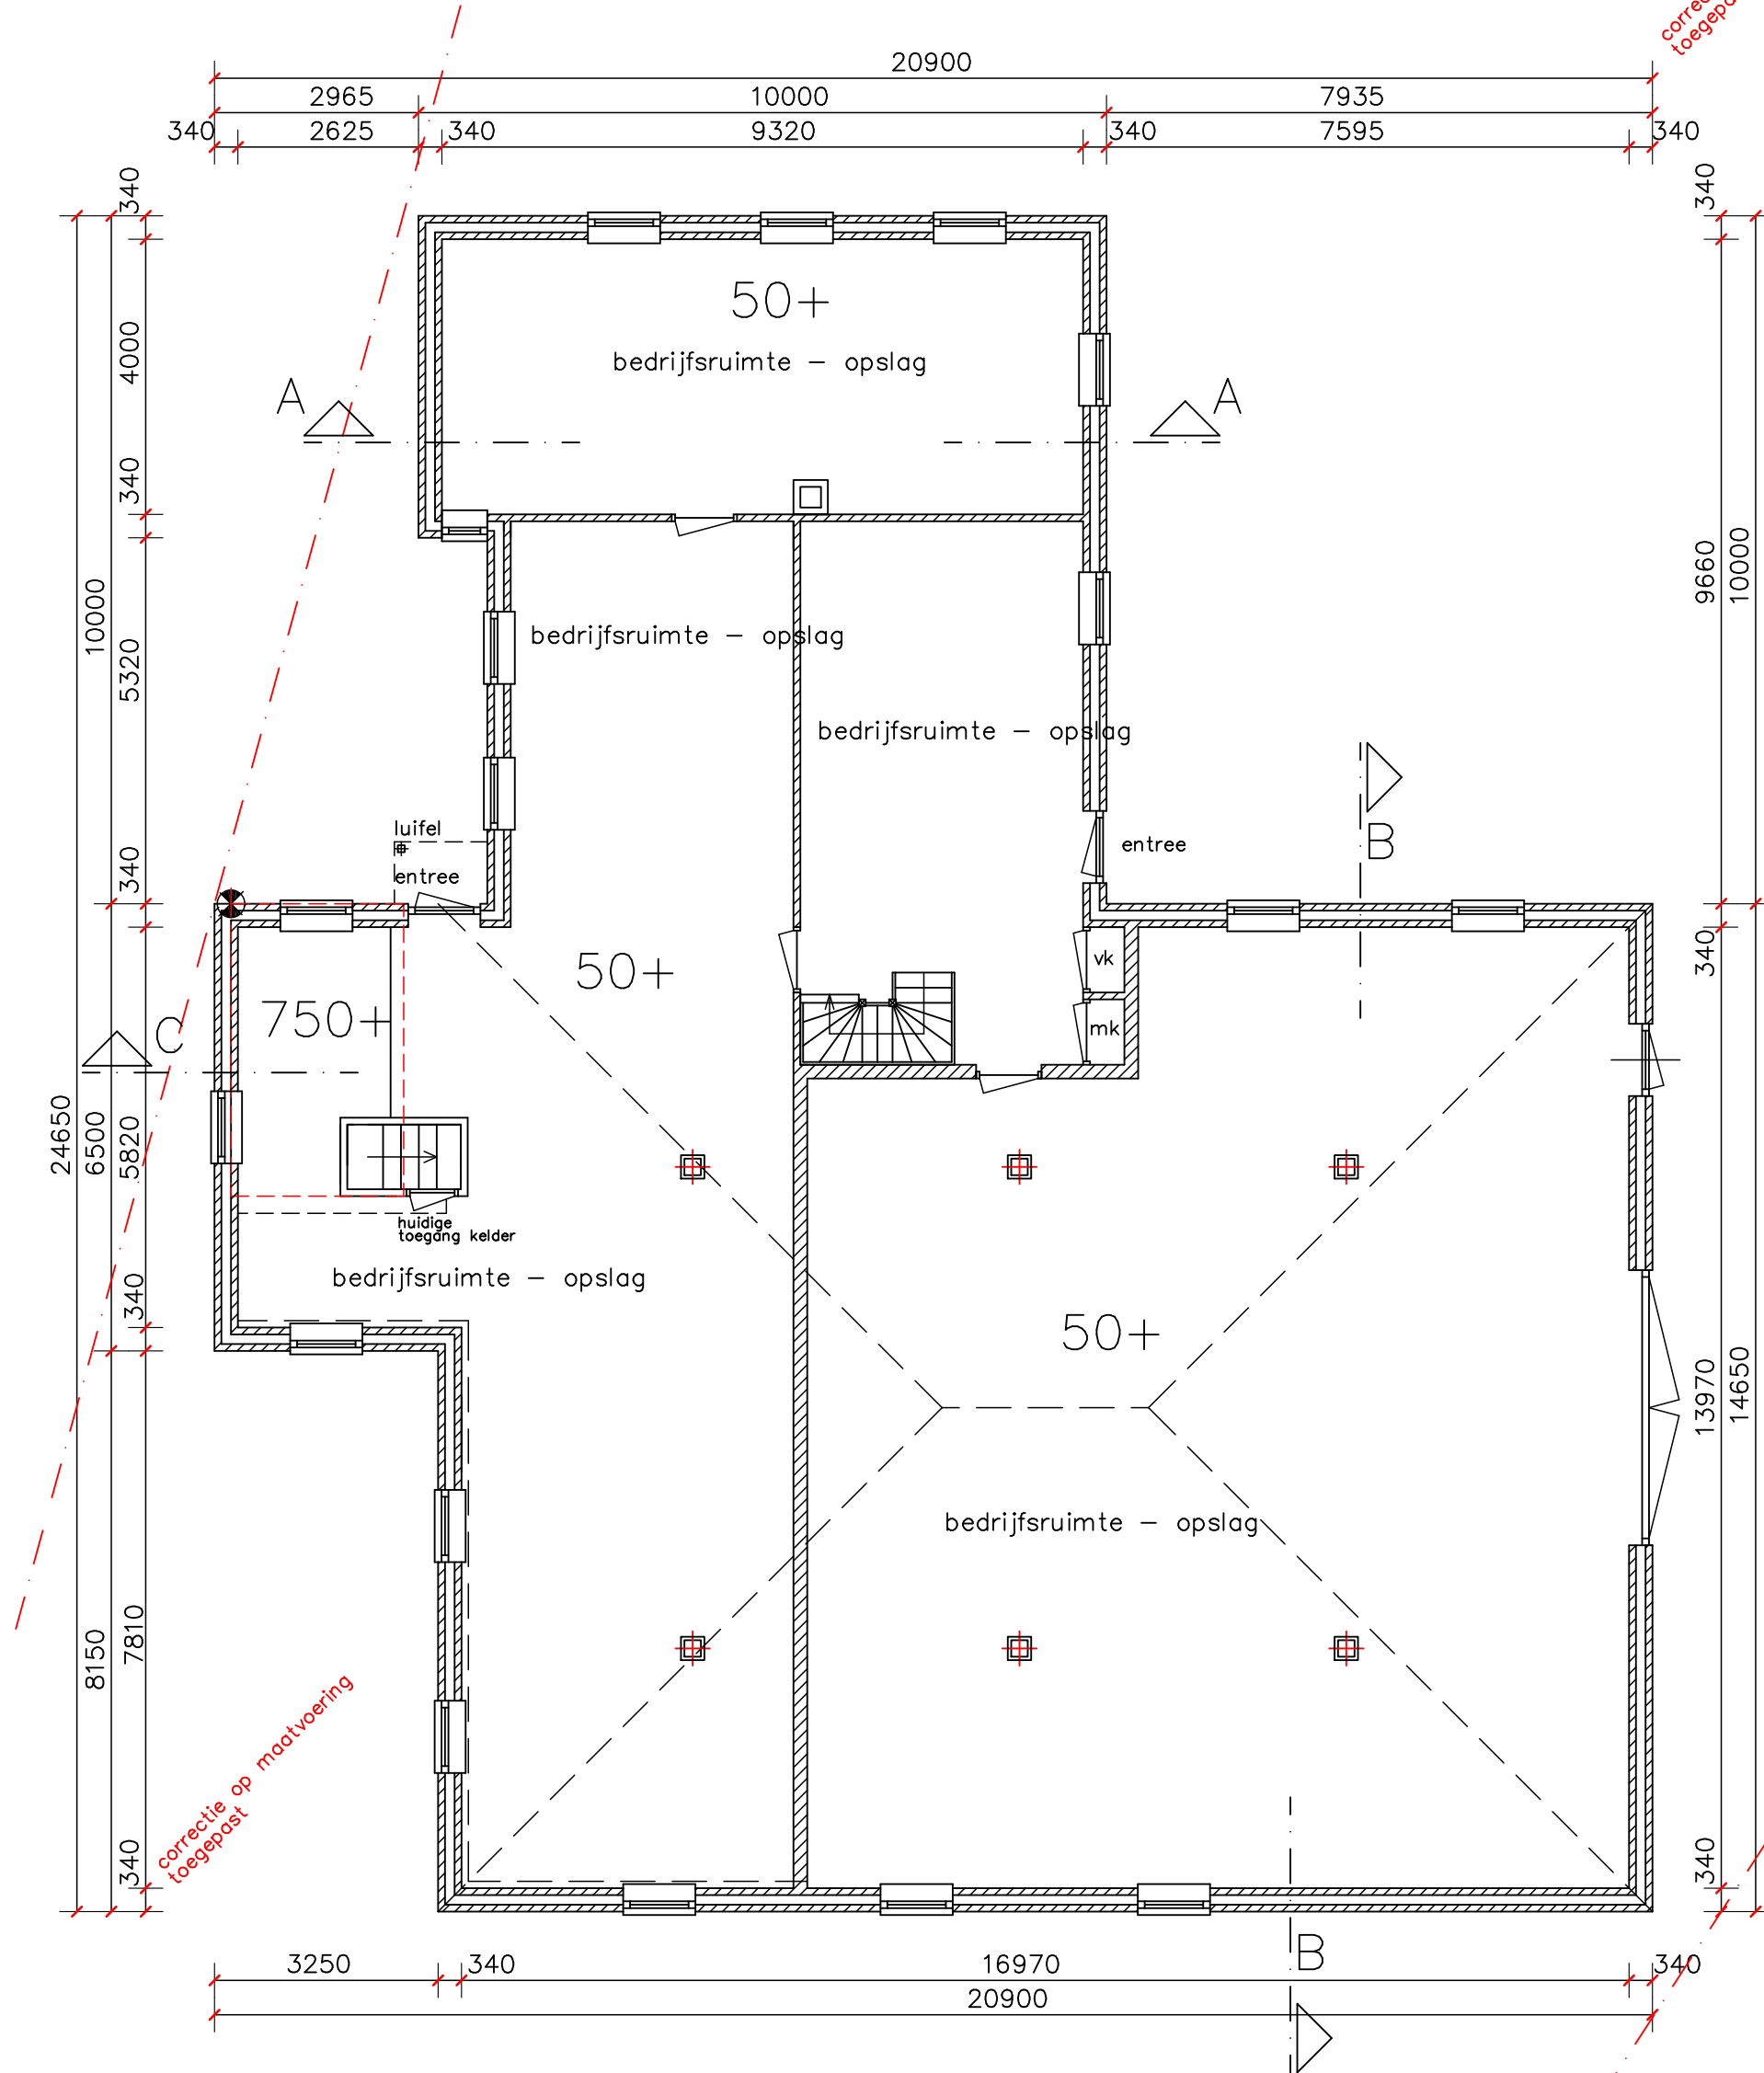

beganegrond

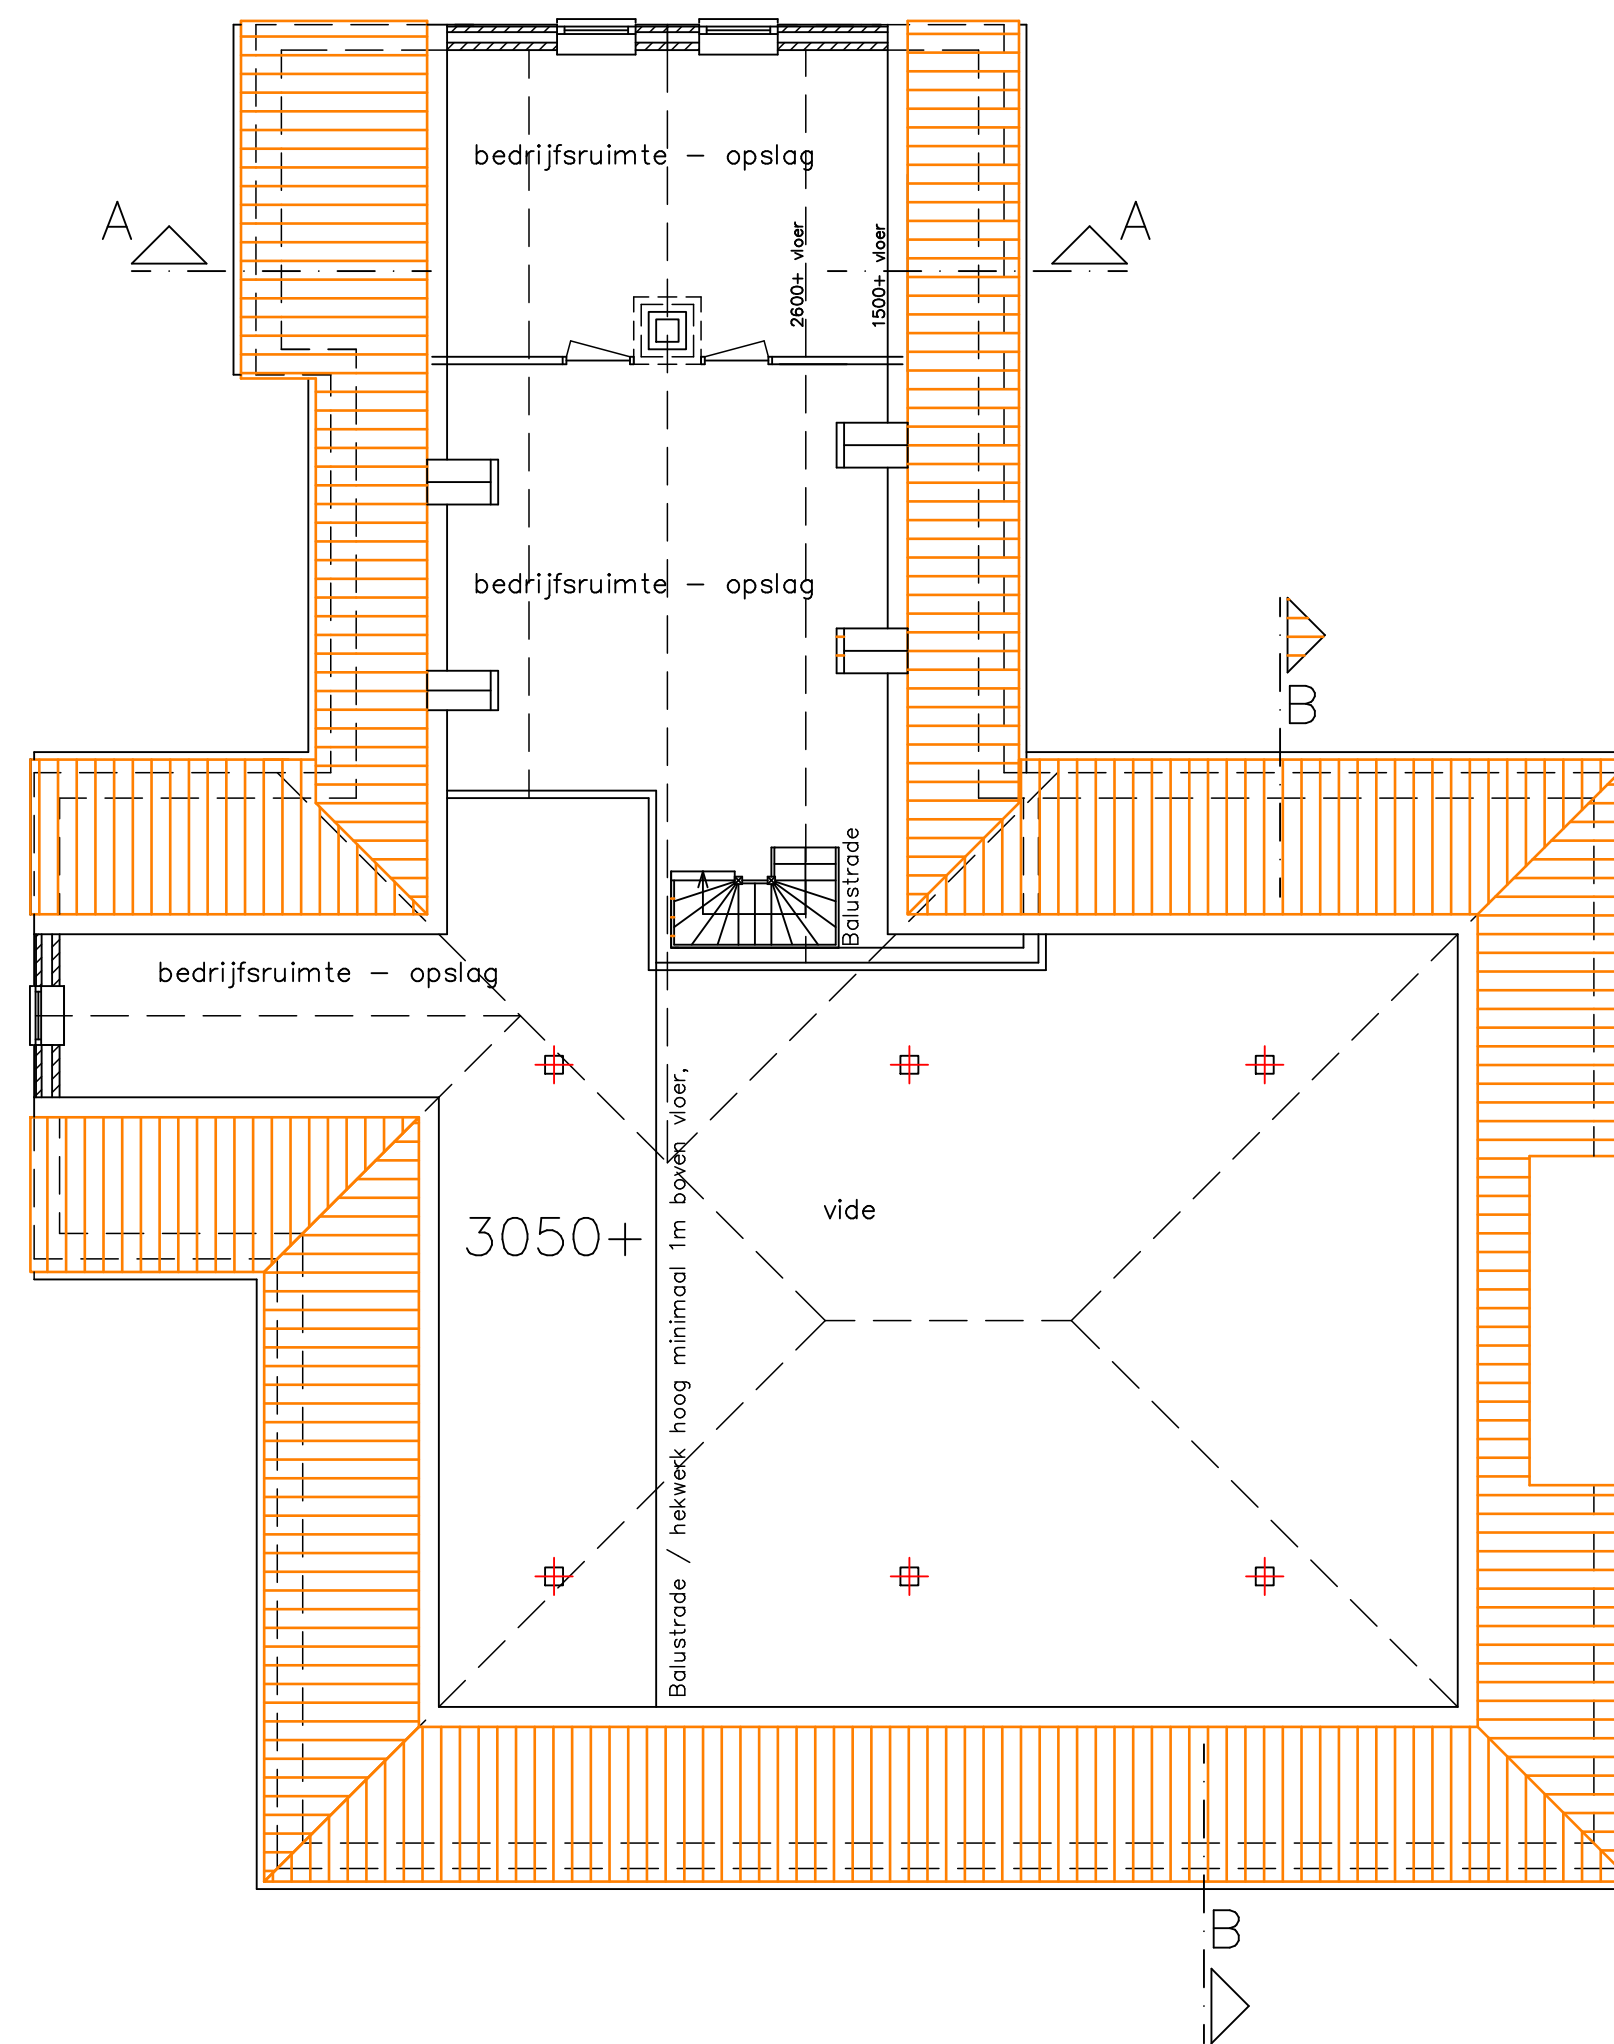

verdieping



linkergevel

Ontwerpeisen trap:


Optrede maximaal 185mm
Aantrede minimaal 220mm
Balustrade / hekwerk hoog minimaal 1m boven vloer,
spijlen maximaal 100mm tussenruimte.

Hoofdgebruik bouwwerk

Het hoofdgebruik van de schuur is "agrarisch".
Specifiek opslag van materialen ten behoeve
van het lopende agrarisch bedrijf van opdrachtgever.

Functie aanduiding bouwbesluit is
(lichte) industrie functie.

Brandbeperkende maatregelen in overleg want:
Het gebouw is niet openbaar toegankelijk.
Het gebouw wordt niet gebruikt voor het werkzame verblijf van personen.
Volgens tabel 6.22 is vluchtwegaanduiding niet noodzakelijk.

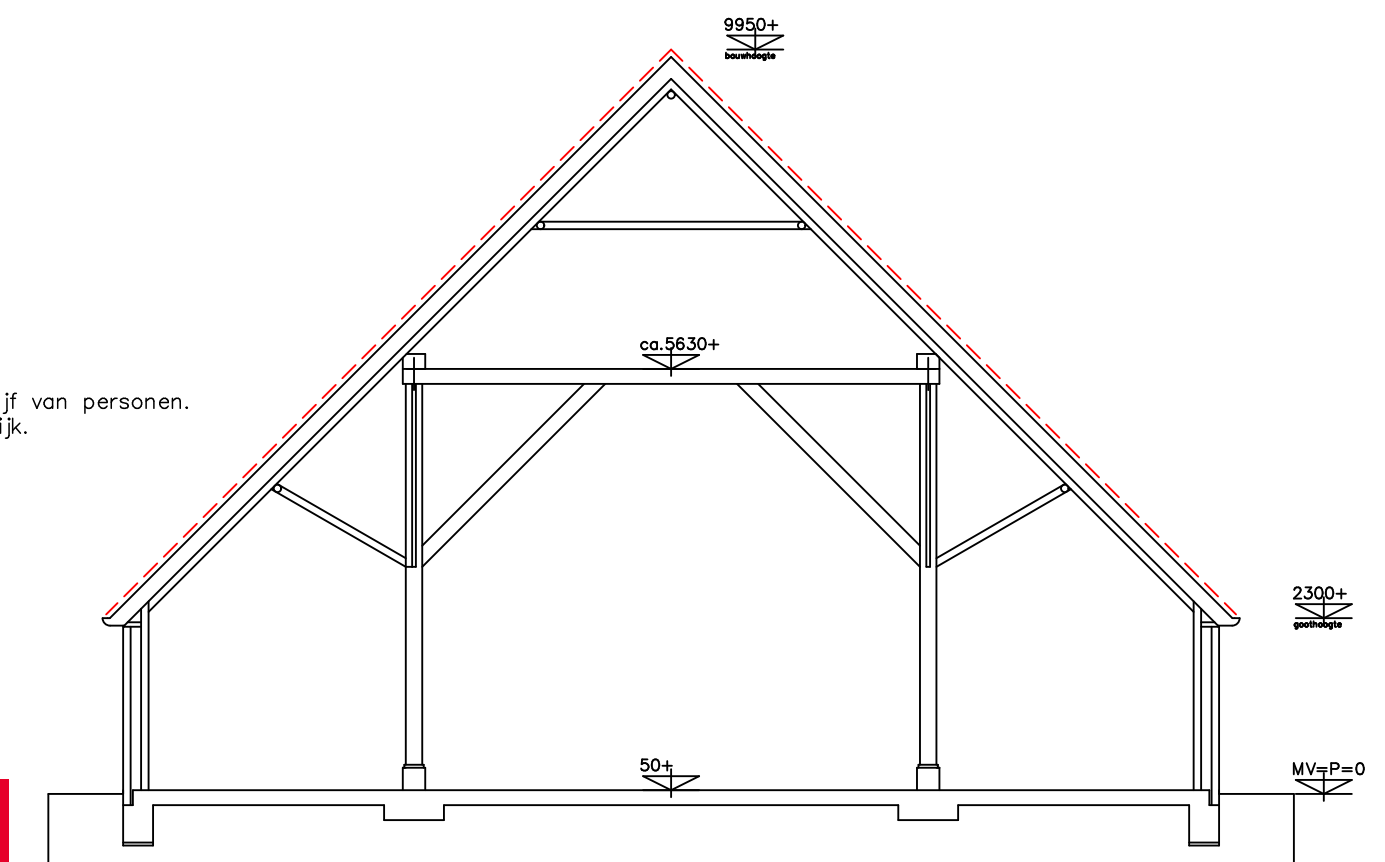


doorsnede B-B

Gemeente Texel

.txl

Behoort bij besluit van
burgemeester en wethouders van Texel,
zaaknummer: 3206976
kenmerk document: Bijlage 3/6
namens de burgemeester en wethouders van
Texel,

de heer F. Galarce Morales,
teamleider Vergunningen, Toezicht & Handhaving

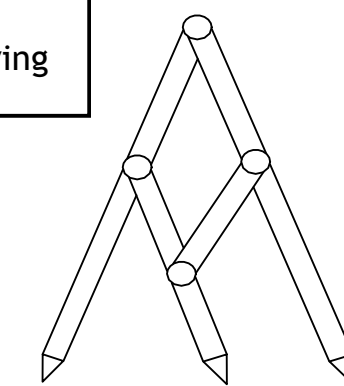

Herbouw stolpschuur Oosterweg 9
Ontwerptekening

schaal 1:100 Getekend 23 juni 2022; gewijzigd 30 augustus 2022

Bouw- & Tekenbureau Constructief
Meedenken, Doordenken en Realiseren

Bart Jan Boon
Sluyscoog 53
1791 WV Den Burg Texel

tel. 0222-322033
mob. 06-1229 1545
e-mail: b.j.boon@hotmail.com

Alle constructies en installaties uitvoeren volgens opgave constructeur, leverancier en/of installateur.
Maten in het werk te controleren.
Alle constructies en installaties zijn als principe aangegeven