



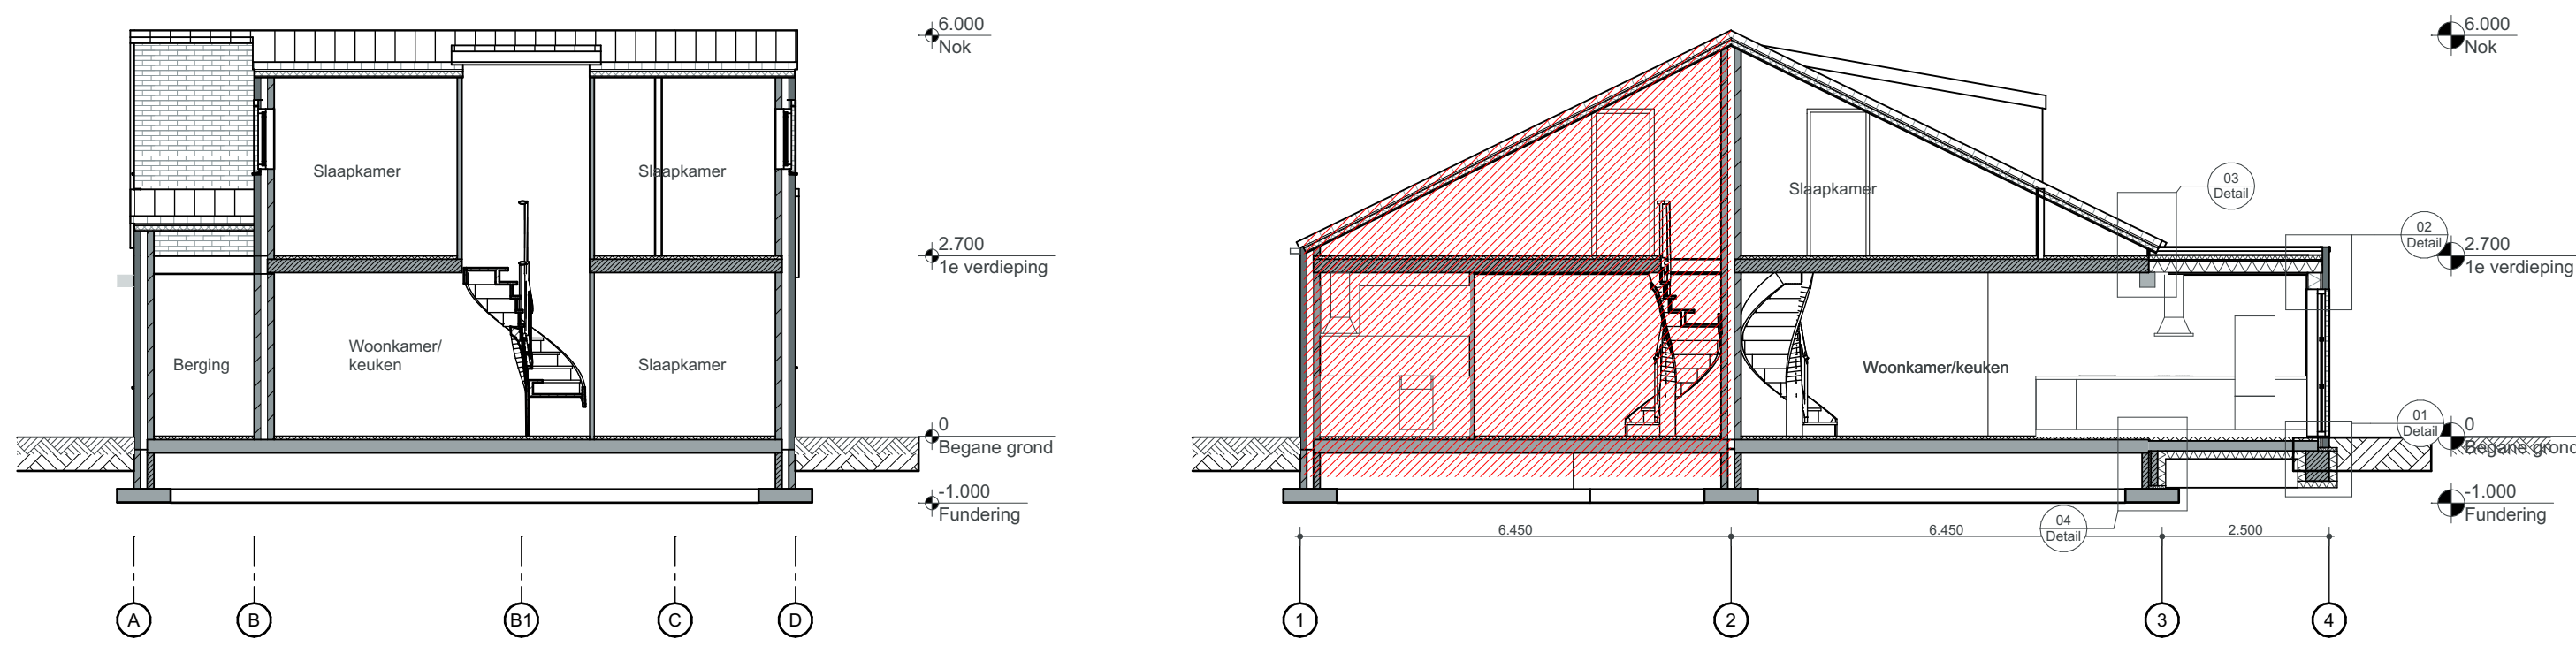


Doorsnede B-B

Doorsnede A-A

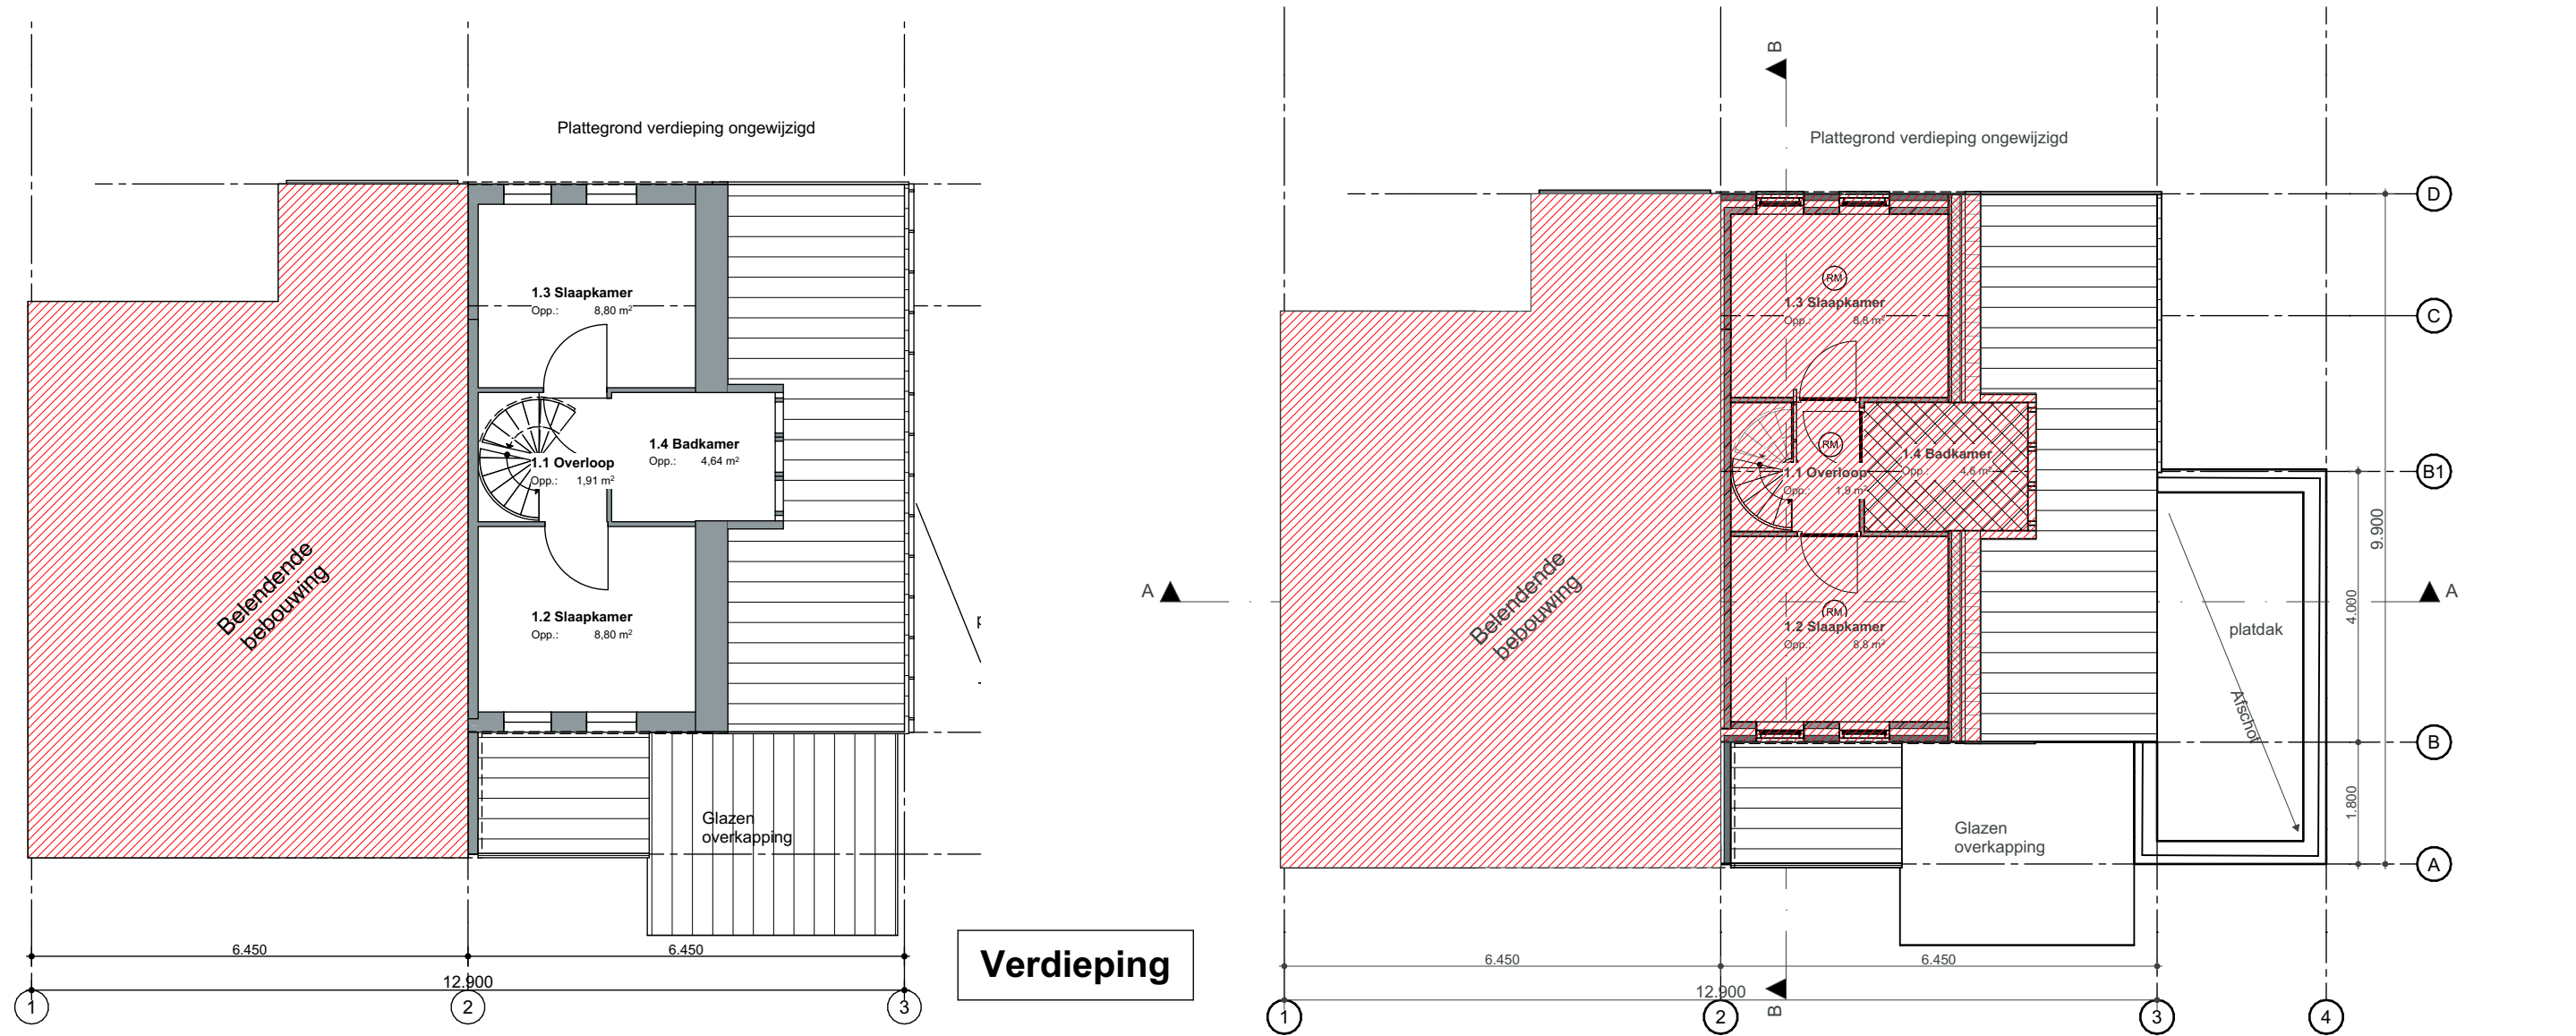


BESTAAND

VOORSTEL

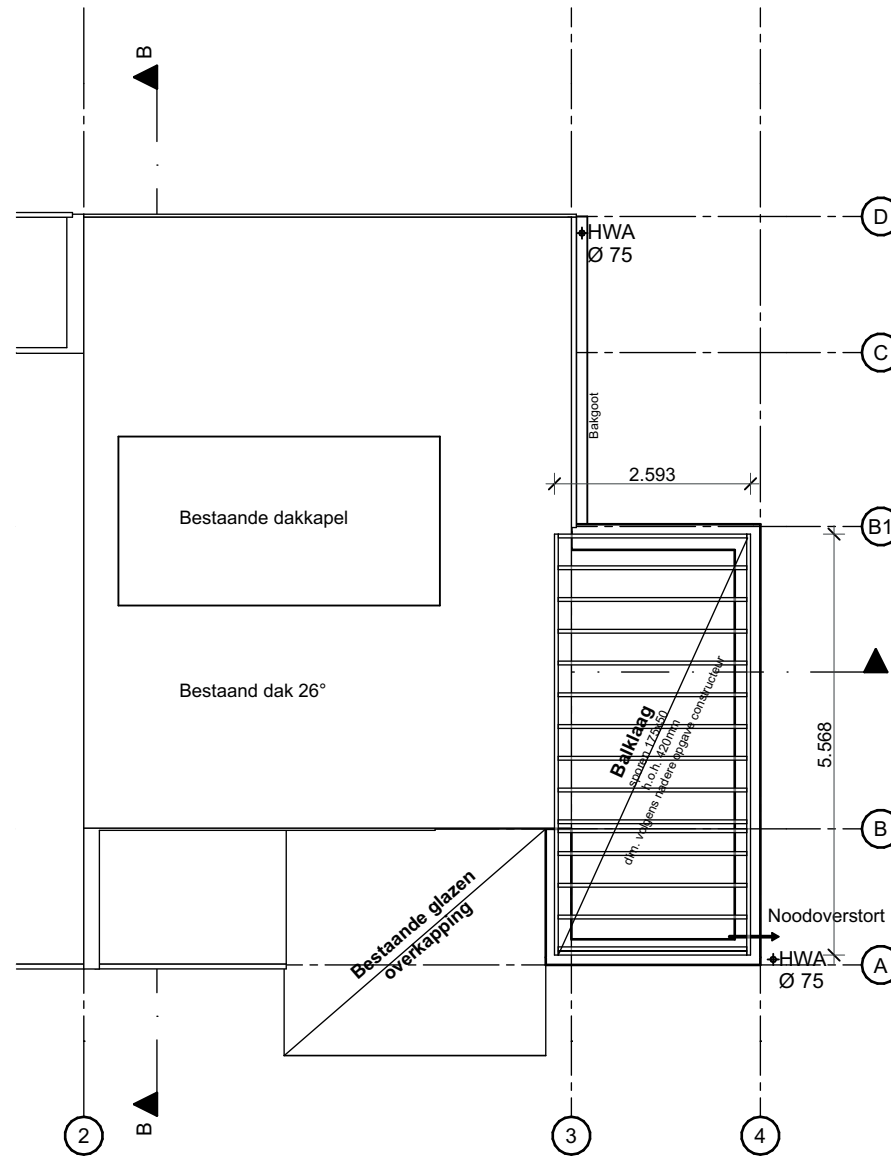


Kapplan

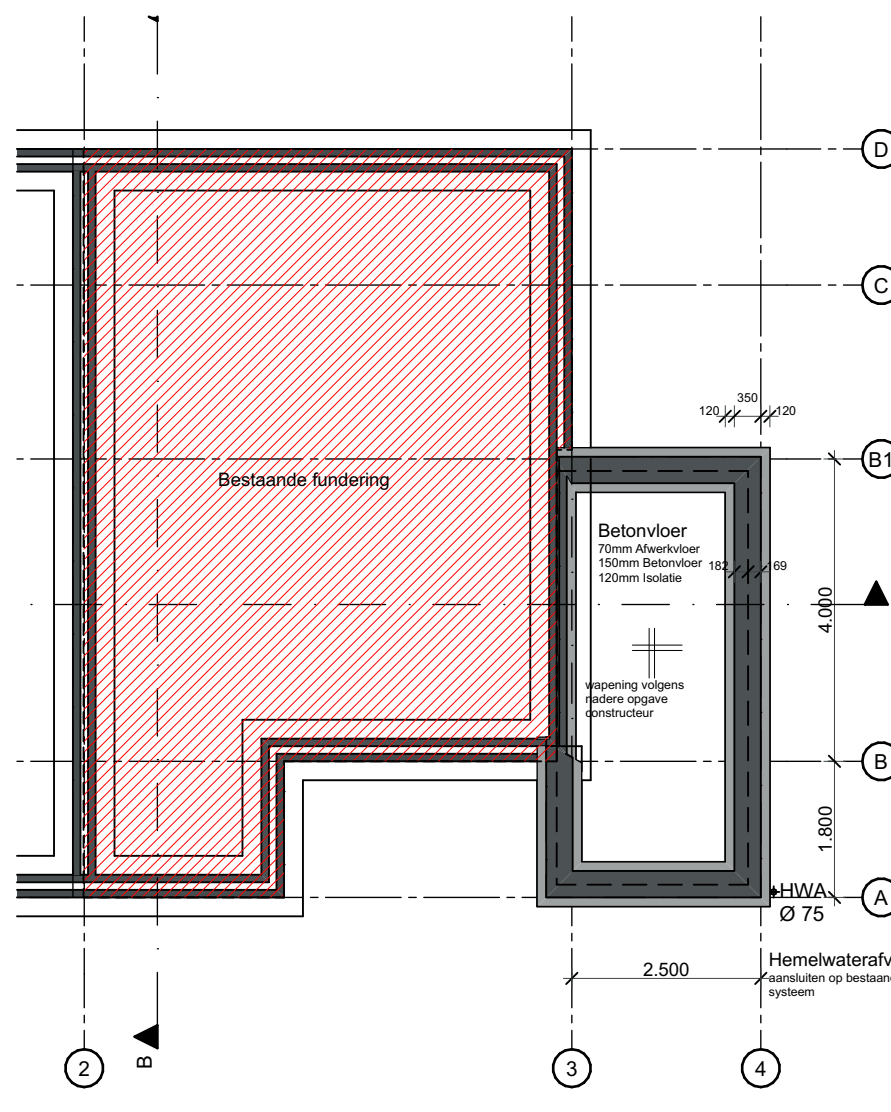

Fundering

Constructie

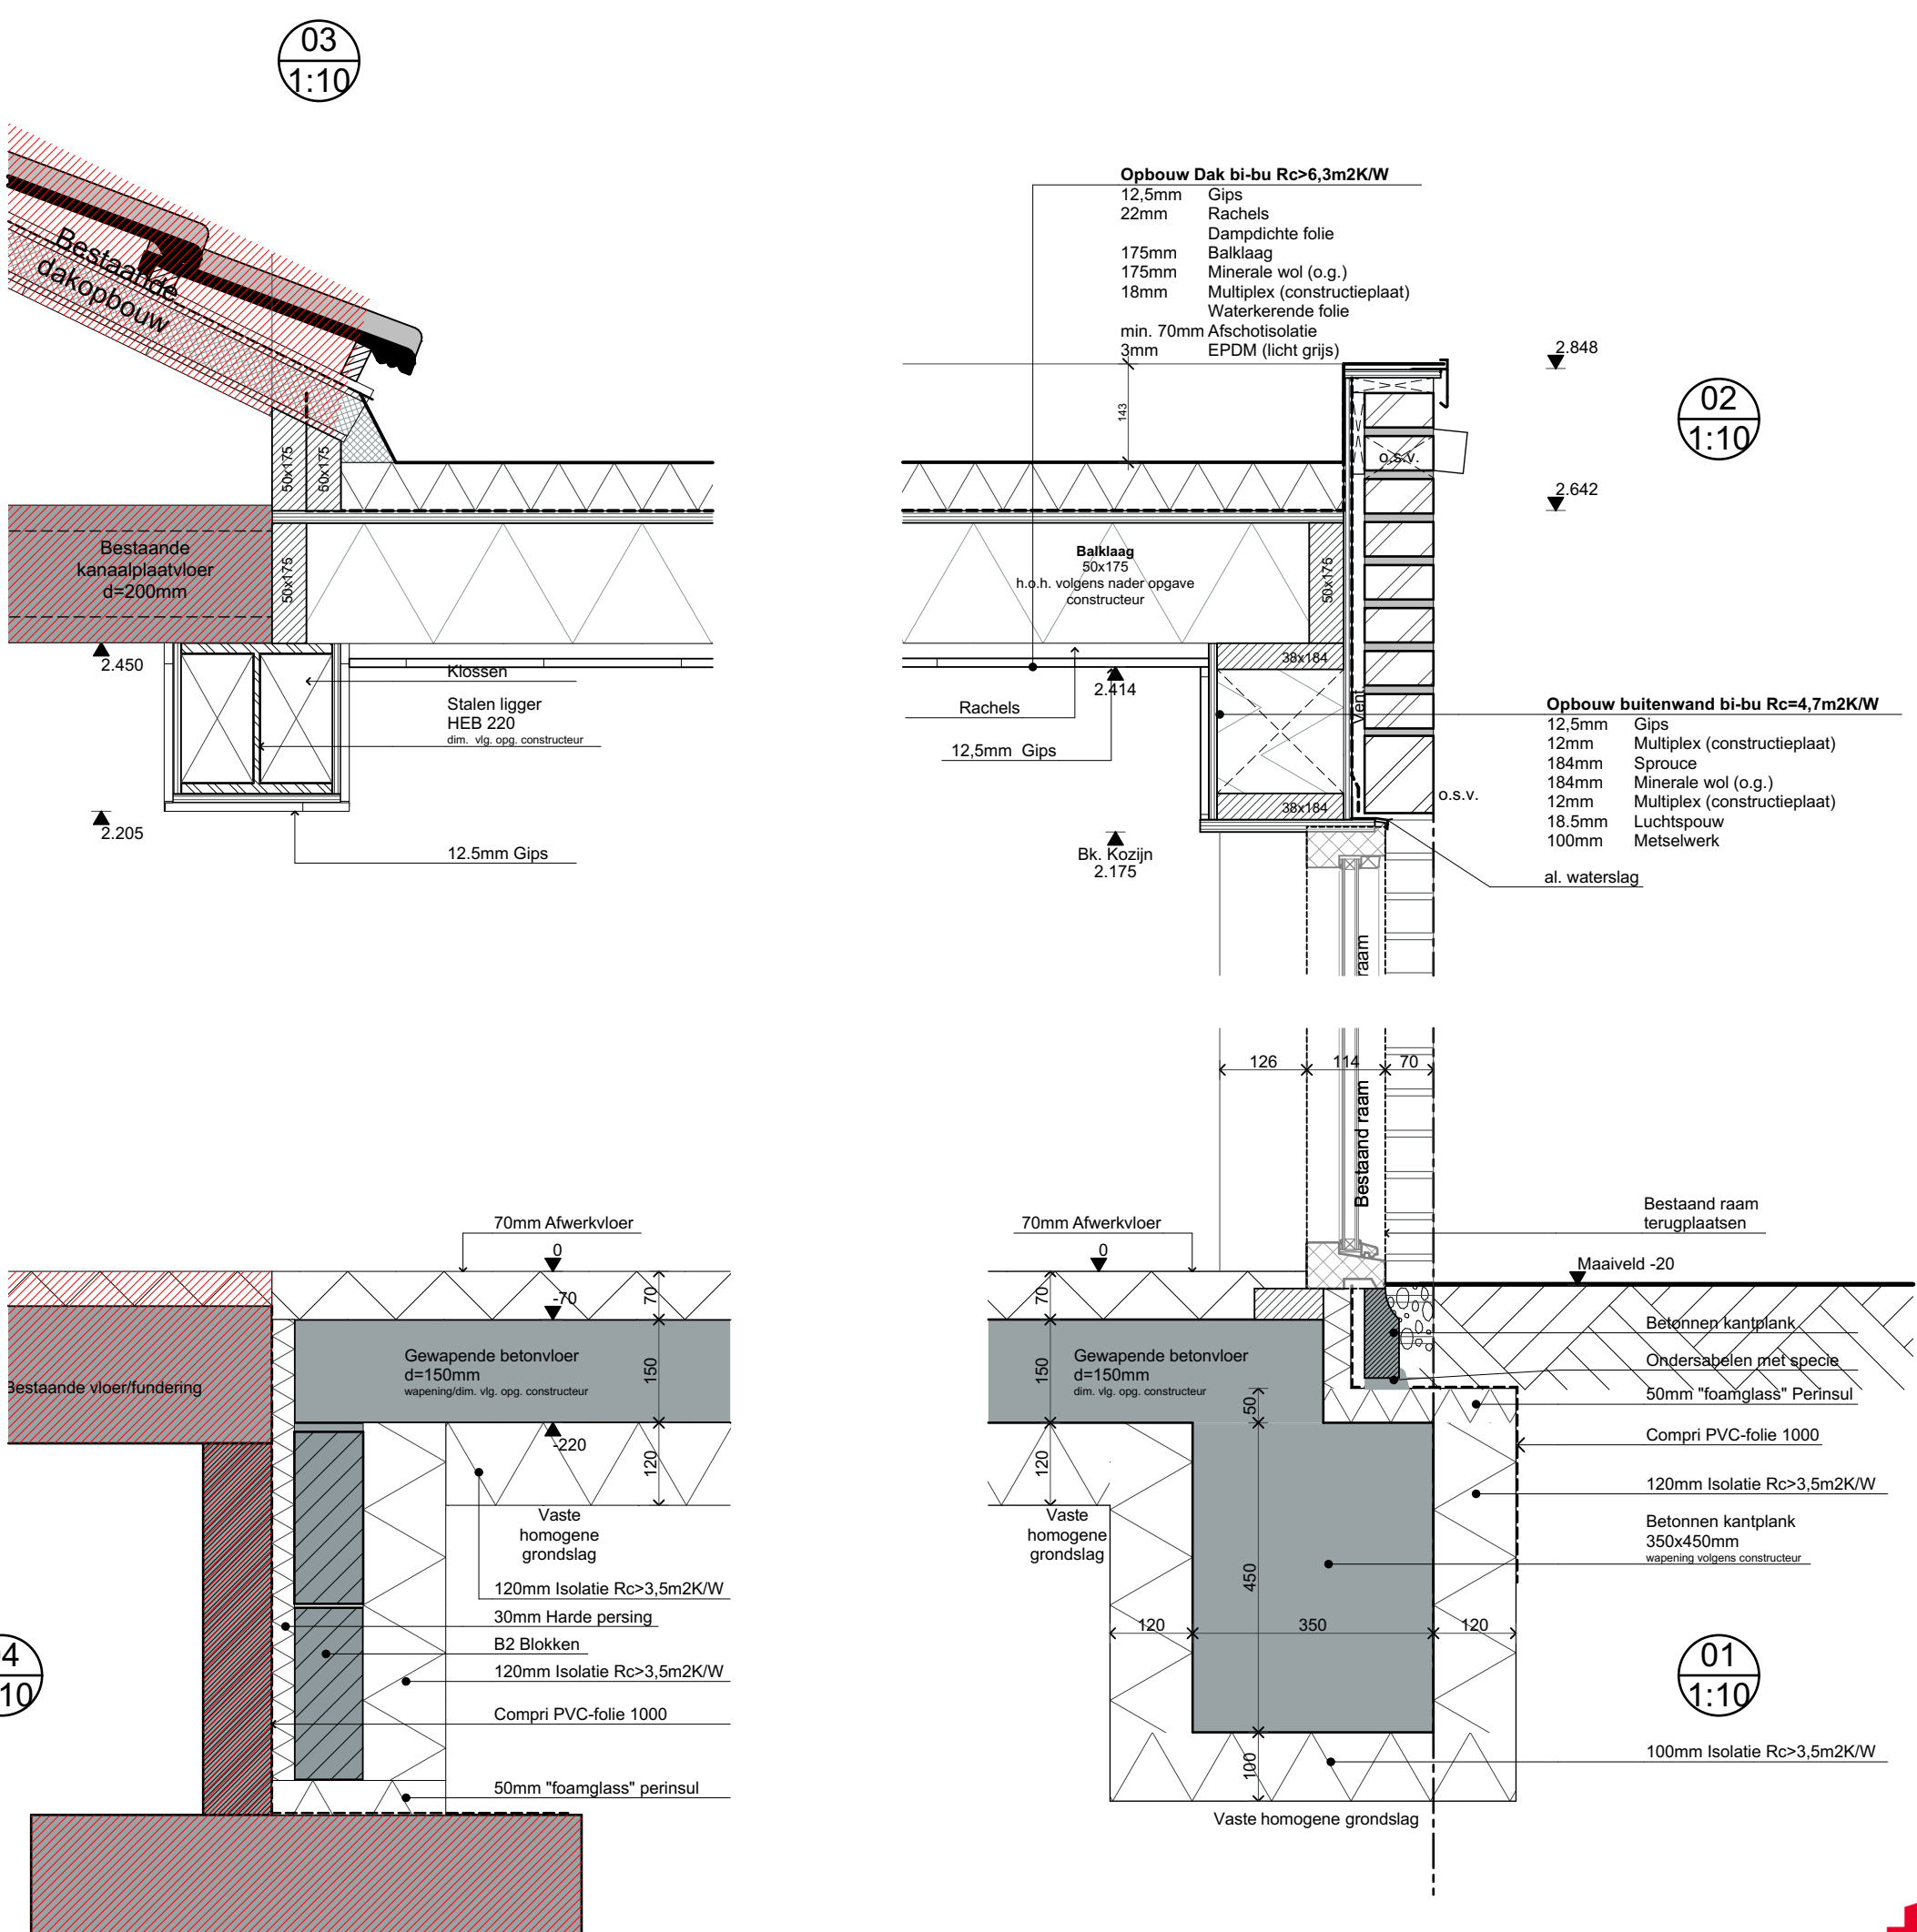

ventilatieberekening voor vergroten verblijfsgebied:
Vg woonkamer Bestaand 25,25m²
Vg woonkamer Nieuw 37,45m²
Verschil 12,20m²
Volgens bouwbesluit van oprichting minimale eis: 0,8dm³/s per m² verblijfsgebied
Voor de ventilatie na verbouwing moet in de nieuwbouw minimaal worden voorzien van een rooster met:
12,26 * 0,8 = 9,8 dm³/s
totale lengte rooster in nieuwe ramen: 1152mm
minimale ventilatiecapaciteit per m² 0,5 dm³/s
Voorstel voor rooster = DuoToN 10 2x of DuoLine 10 2x o.g.

Situatie
Schaal 1:500
Gemeente Texel
Gedeelte - De Cocksdorp
Sectie - A
Nummer - 5078

Legenda
Bestaande bebouwing
Te realiseren bouwwerk
Opstelpaas brandweer



Situatie Bestaand

Situatie Nieuw

Gemeente Texel .txl

Behoort bij besluit van burgemeester en wethouders van Texel, zaaknummer: 39329313 kenmerk document: namens de burgemeester en wethouders van Texel,

de heer F. Galarce Morales, teamleider Vergunningen, Toezicht & Handhaving

Architectenburo VEEGER

Vergunningstekeningen

Project: Verbouw zomerwoning	Opdrachthouder: Rijksoverheid 666	Werk: 2187
Onderdeel: Ontwerptekening	Datum: 05-09-2022	Schalen: 1:100, 1:50, 1:20
Opsteller: J. van der Vlist	Beoordelaar: J. van der Vlist	Formaat: A0

Deze tekening mag onder voorbehoud van de afgeleverde tekening worden gebruikt. Het is niet toegestaan deze tekening te kopiëren of te verspreiden. De afgeleverde tekening is de enige geldige versie.