


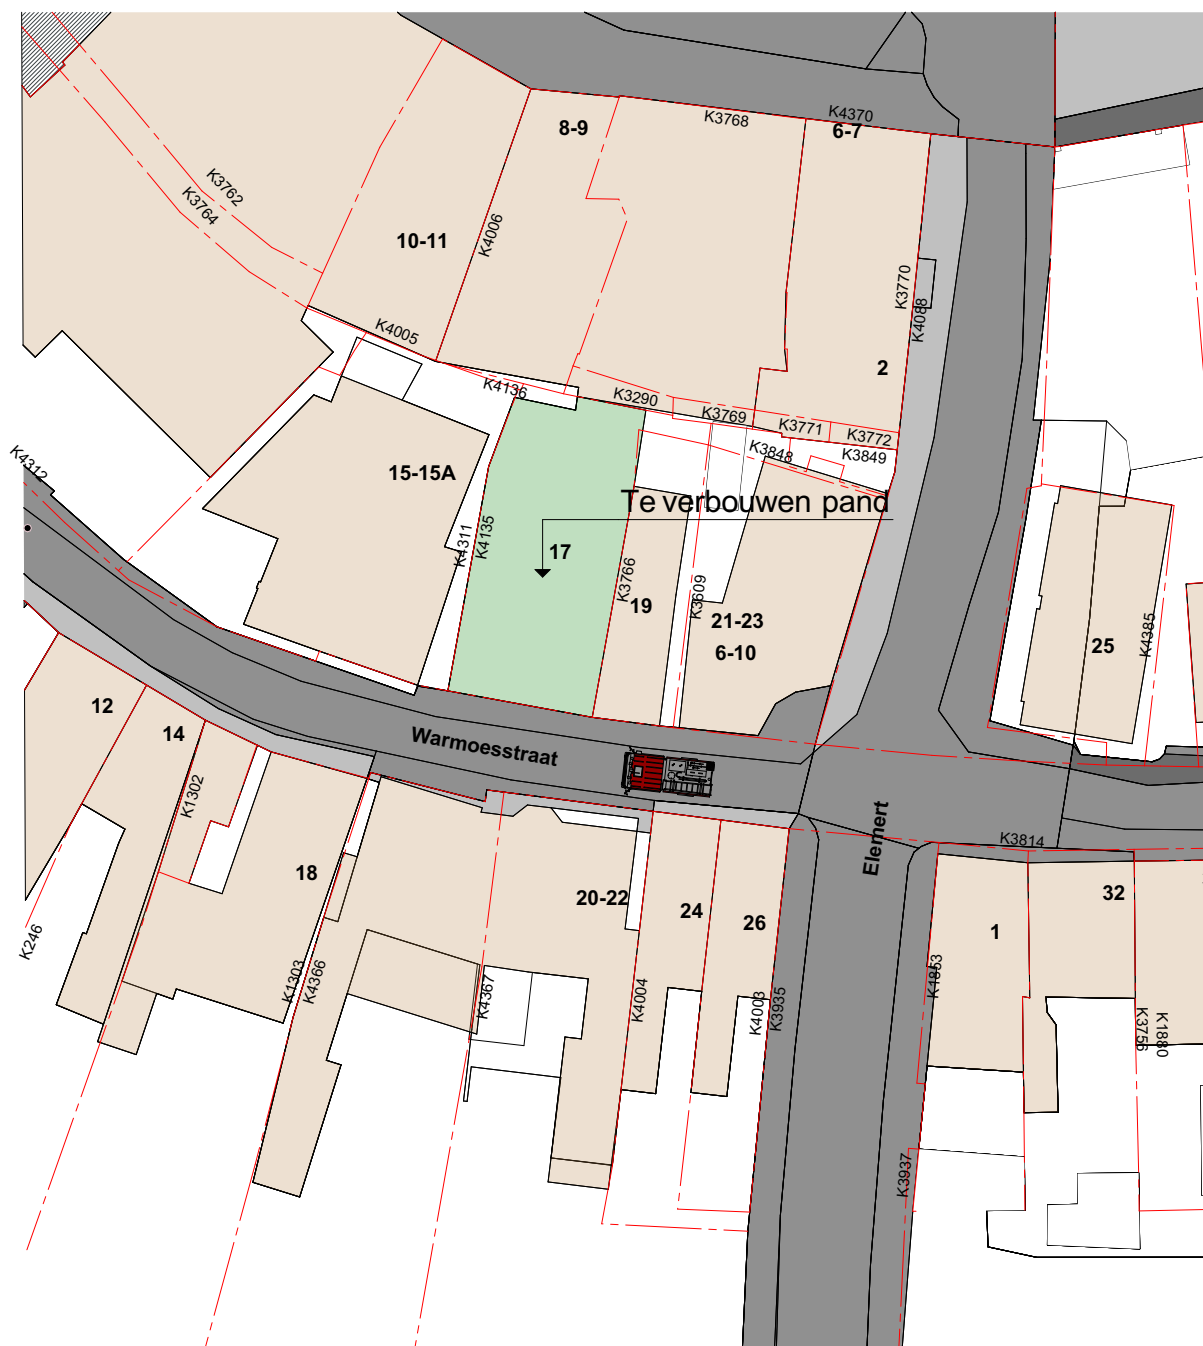

Architectenburo
VEEGER

Gemeente Texel **.txl**

Behoort bij besluit van
burgemeester en wethouders van Texel,
zaaknummer: 3195891
kenmerk document: Bijlage 1/5
namens de burgemeester en wethouders van
Texel,

de heer F. Galarce Morales,
teamleider Vergunningen, Toezicht & Handhaving

Situatie

Schaal 1:1000
Gemeente Texel
Gedeelte Den Burg
Sectie K
Nummer 4135

Project: Verbouw Pakhuis naar Appartementen Aan de Warmoesstraat te Den Burg	Opdrachtgever:	Werk: 2133
Onderdeel: Situatie Situatie	Datum: 09-06-2022 Getekend: gb Schaal: 1:500 Formaat: A4	Tekening: S01
www.veegertexel.nl	info@veegertexel.nl	0222-314037
	Kogerstraat 43	1791 EP Den Burg
		Kvk 57351570