Gemeente Texel .txl

Behoort bij besluit van
burgemeester en wethouders van Texel,
zaaknummer: 3191126
kenmerk document: Bijlage 1/10
namens de burgemeester en wethouders van Texel,

de heer F. Galarce Morales,
teamleider Vergunningen, Toezicht & Handhaving

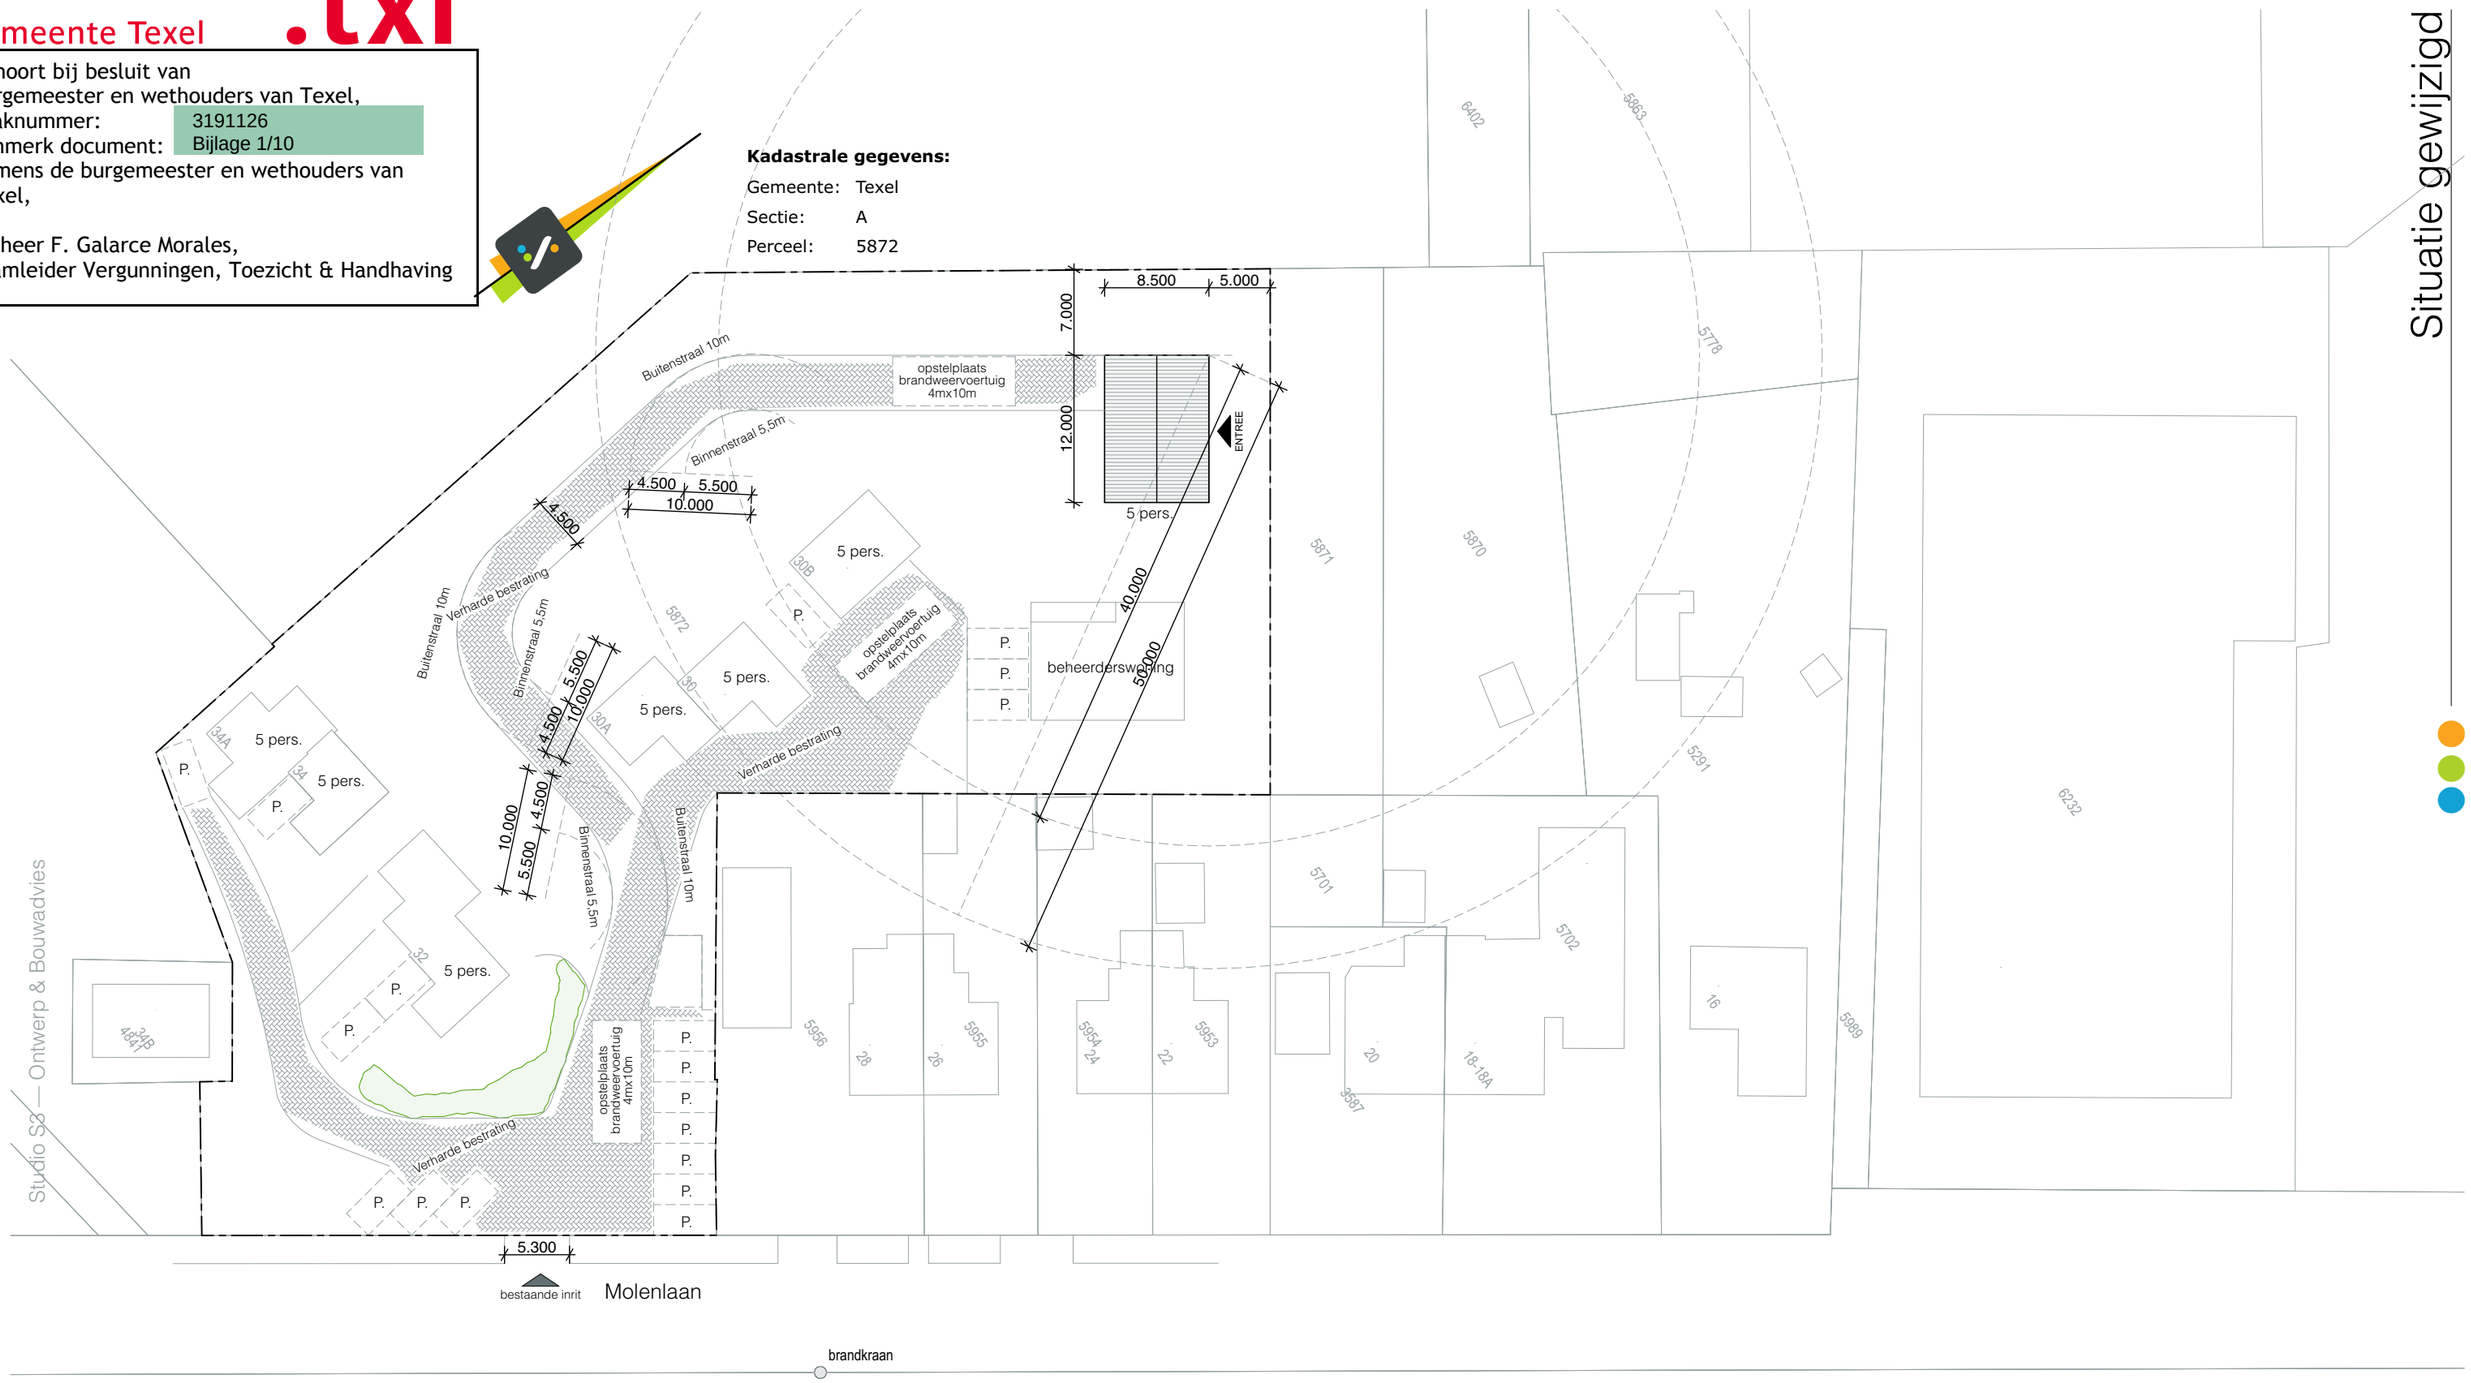

studio S3
ontwerp & bouwadvies

STATUS	PROJECTNR.	TEK.NR.
DEFINITIEF	22.682	22.682DO2000
DATUM	SCHAAL	ONDERWERP
27-09-2022	1:500	Definitief ontwerp