



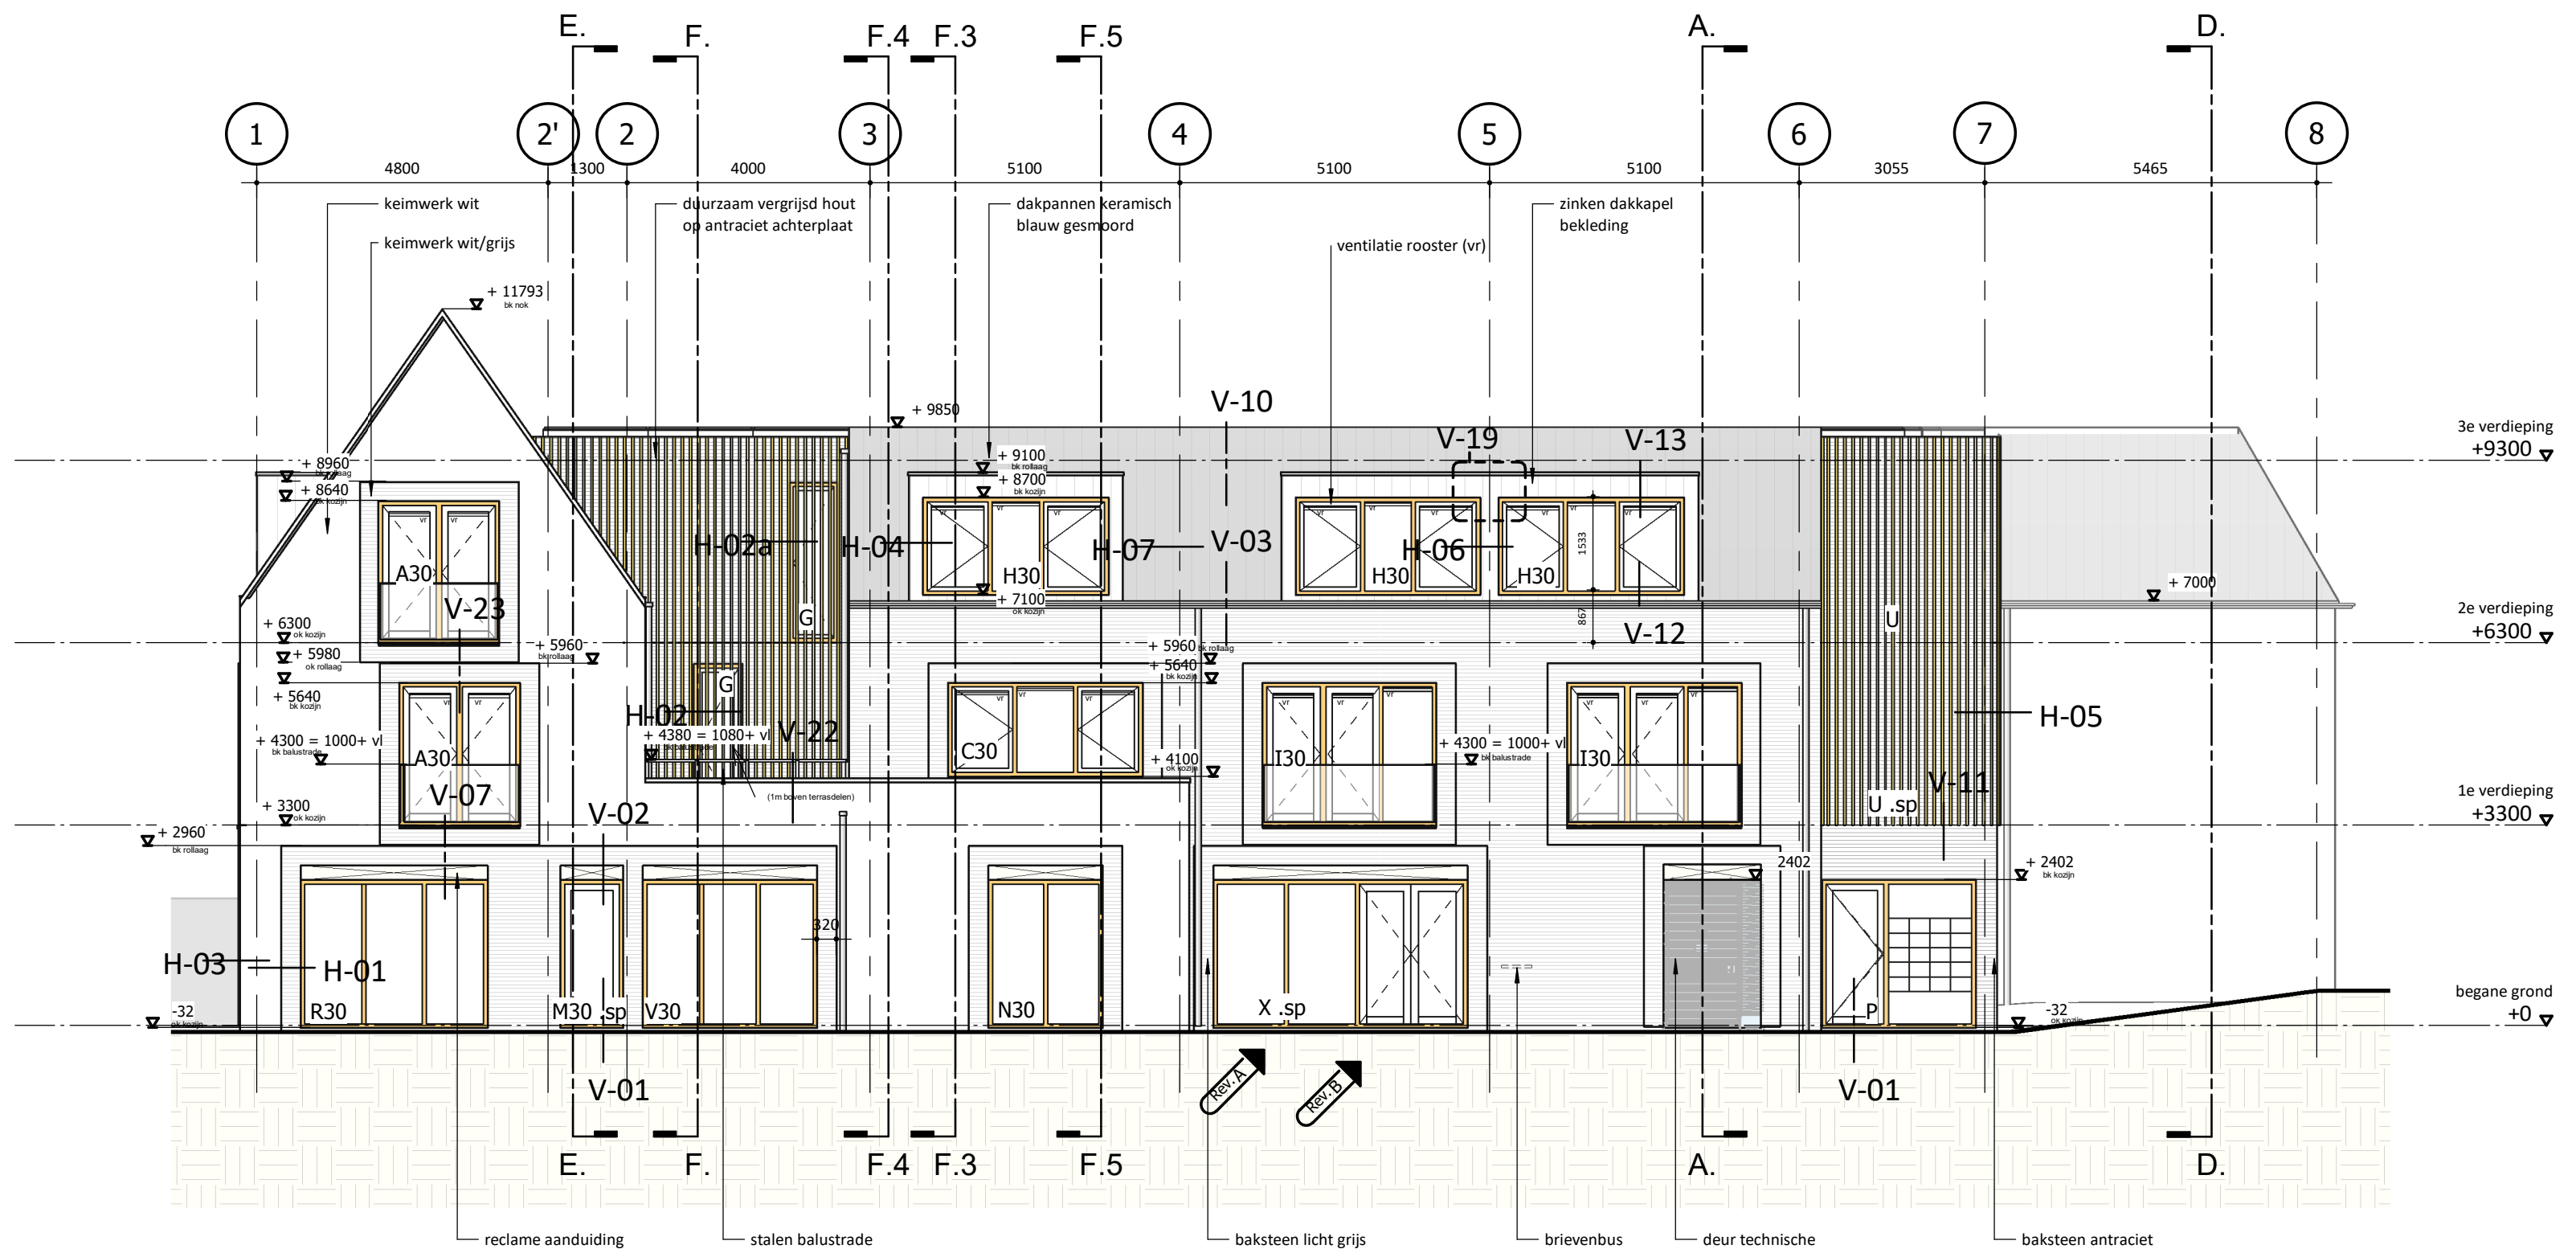


vooraanzicht

schaal 1 : 100

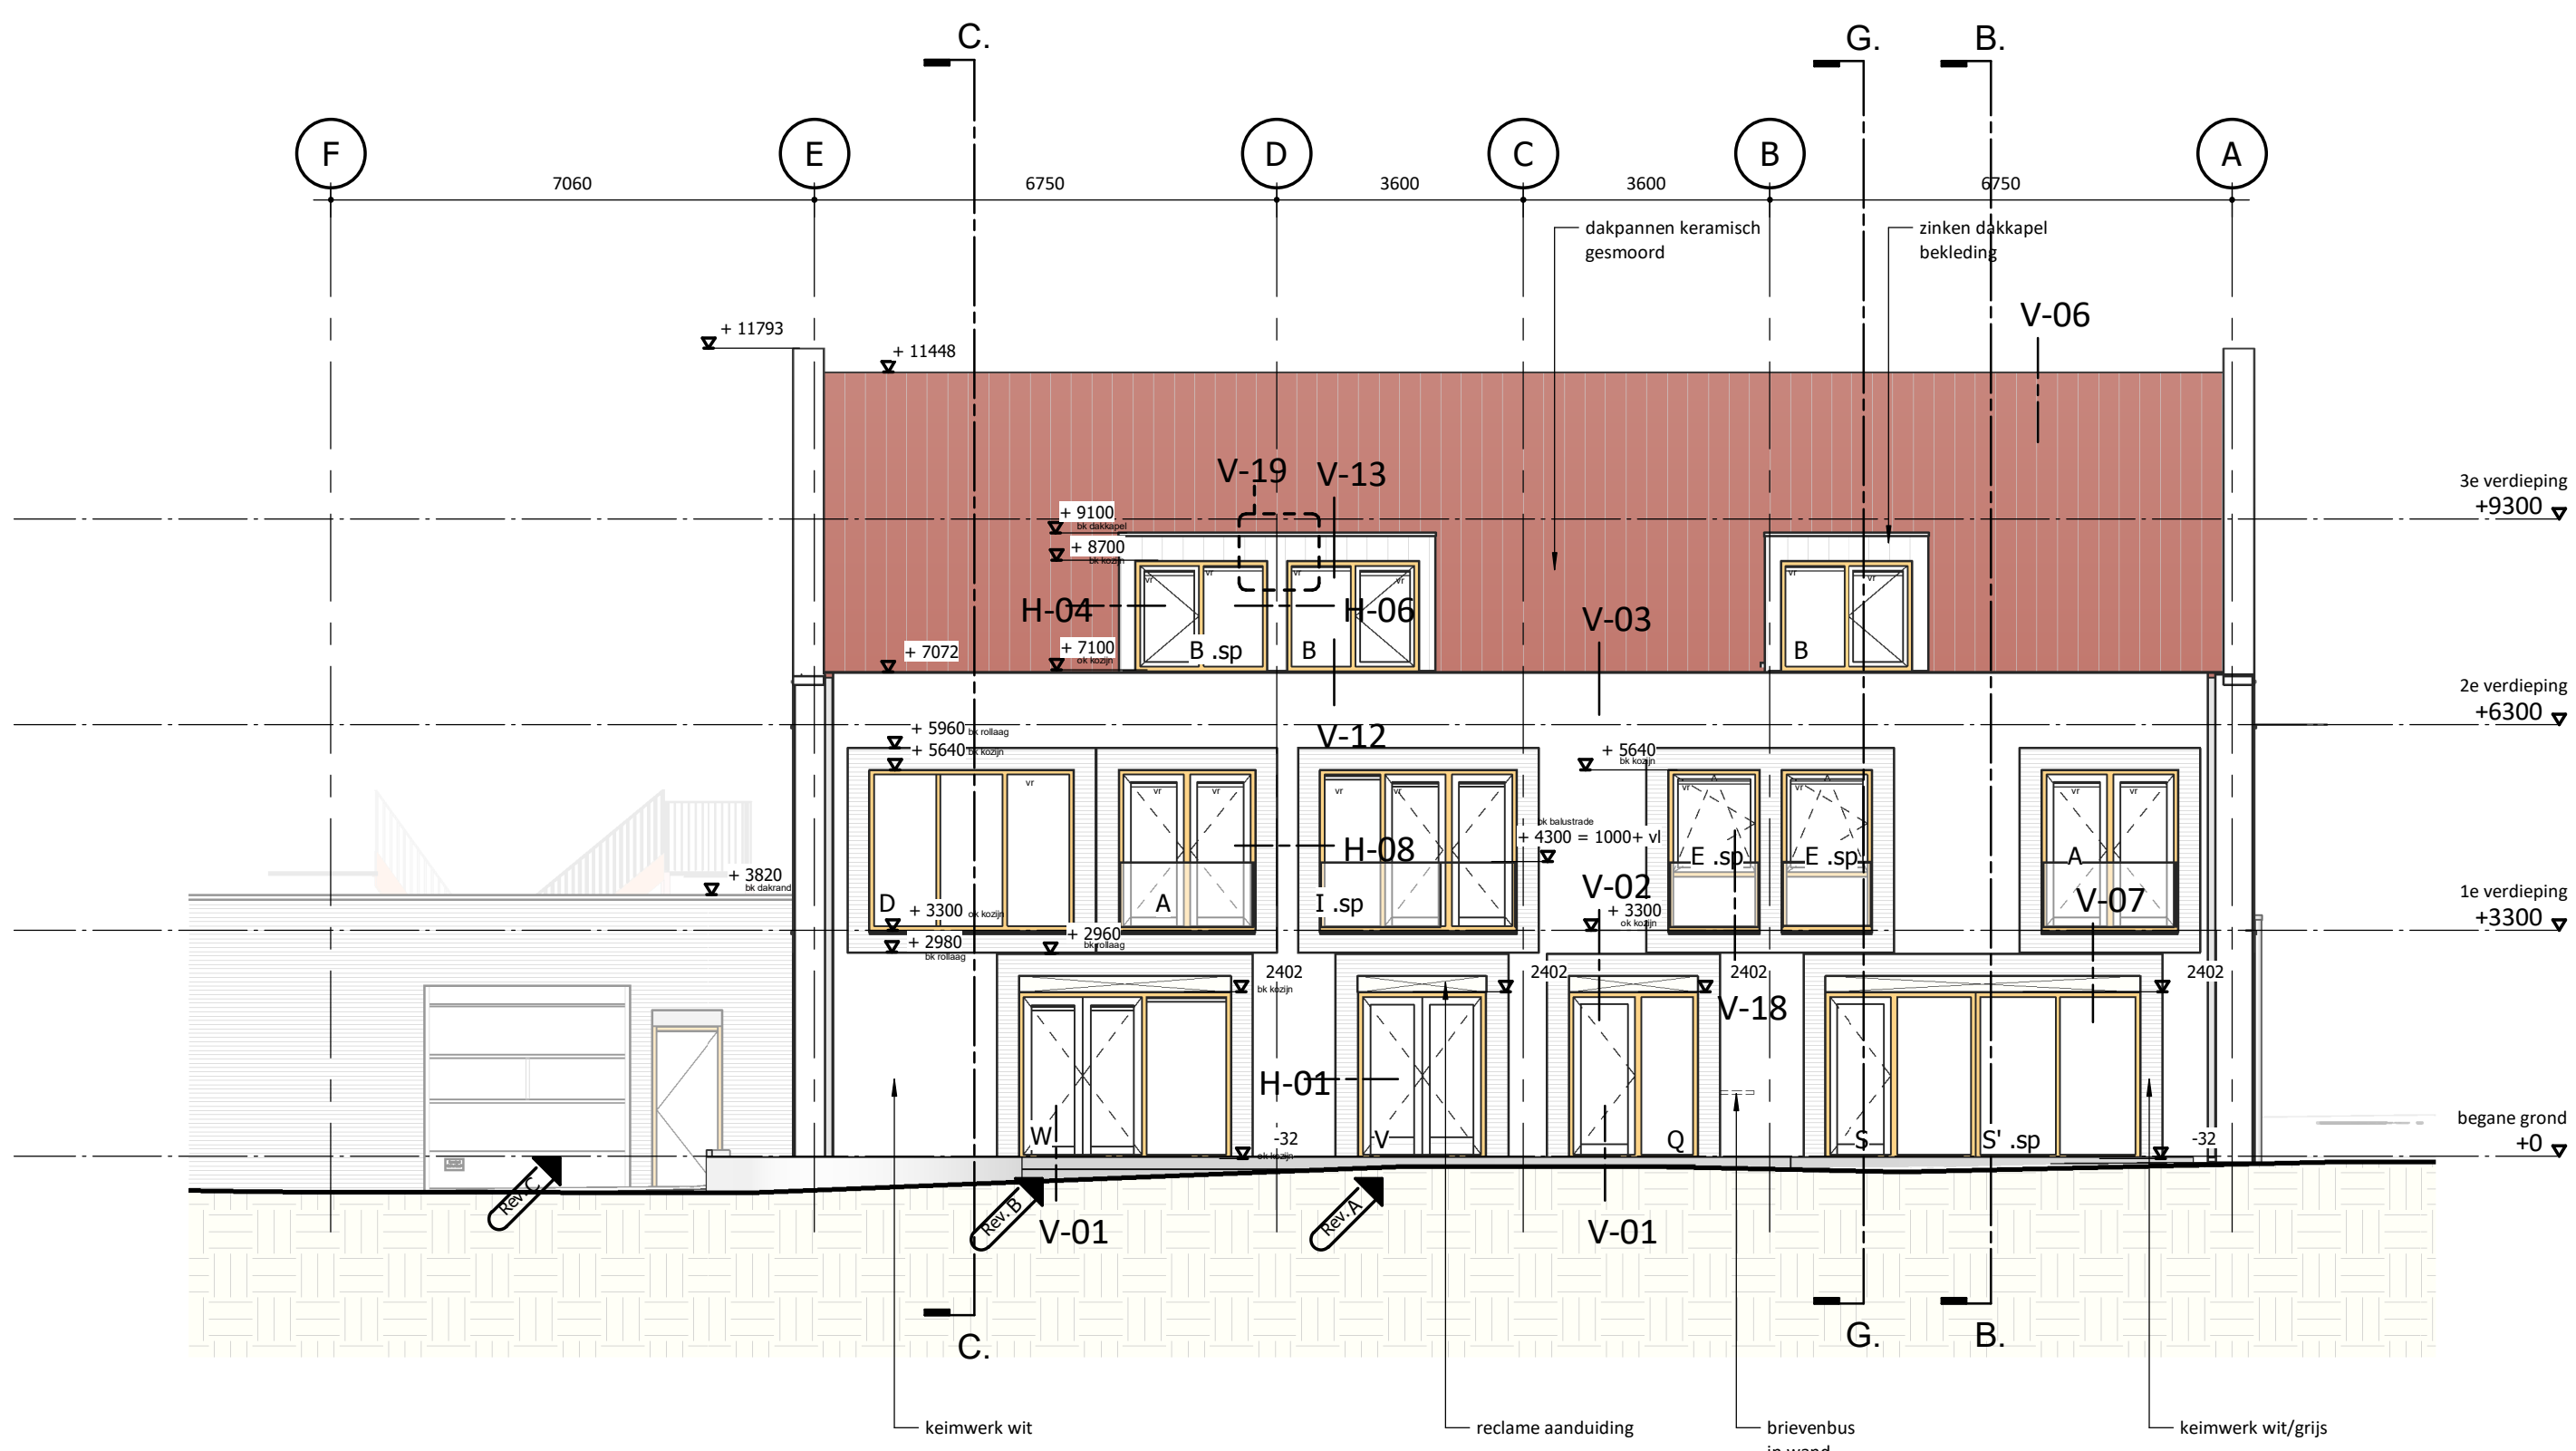


linkergevel

schaal 1 : 100

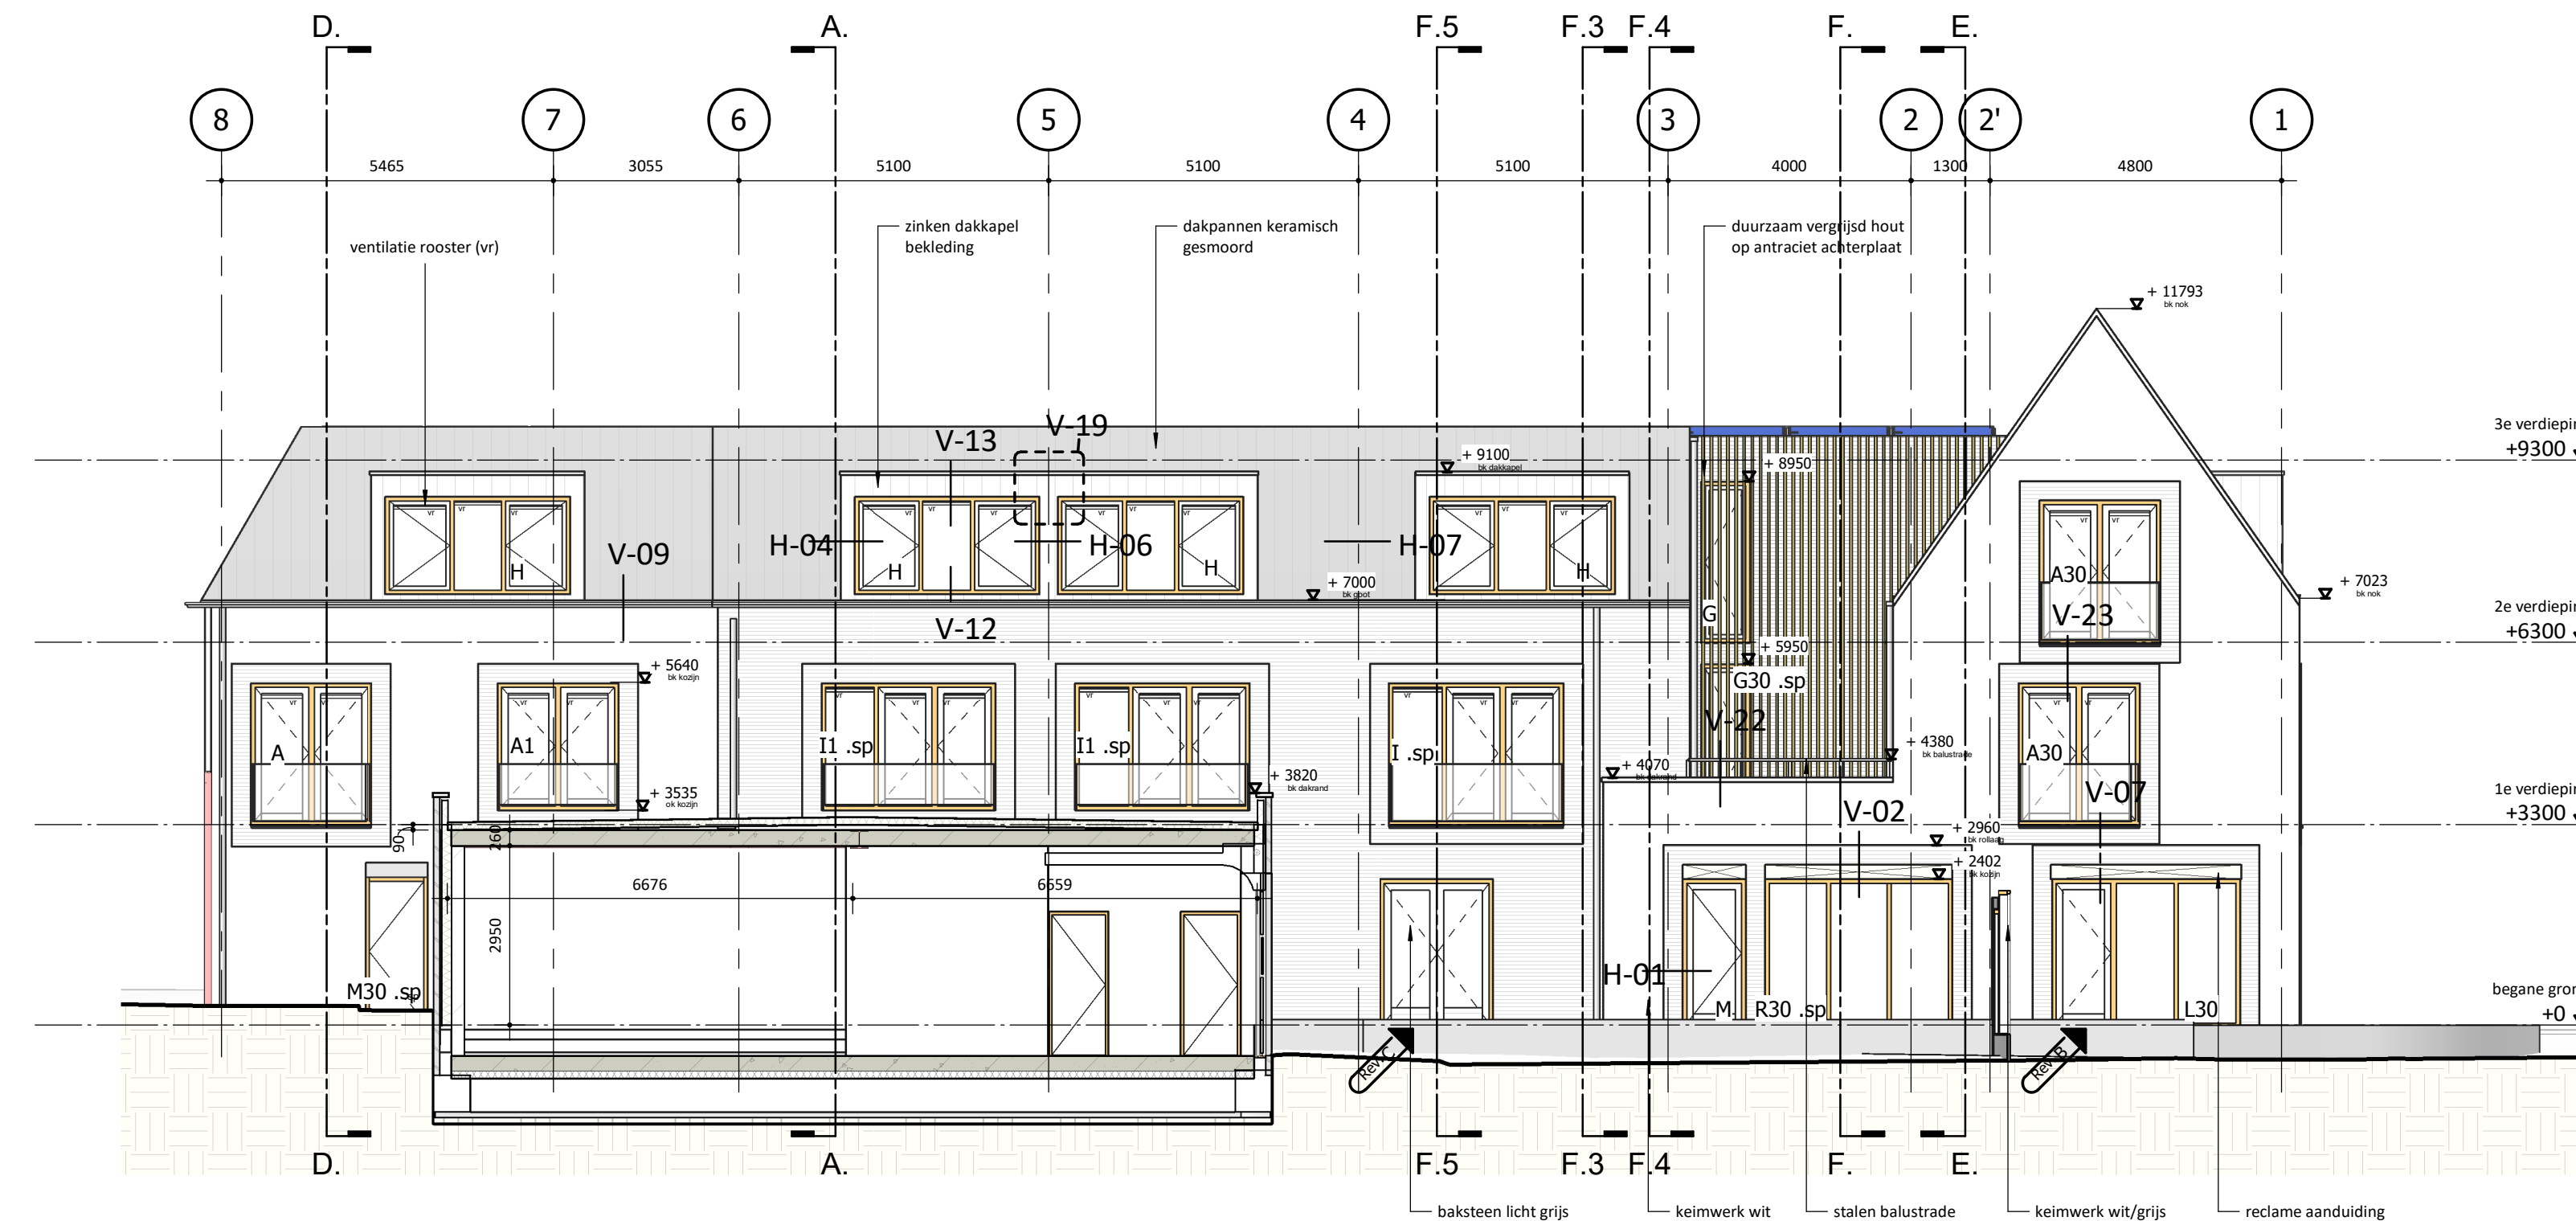

achtergevel

schaal 1 : 100

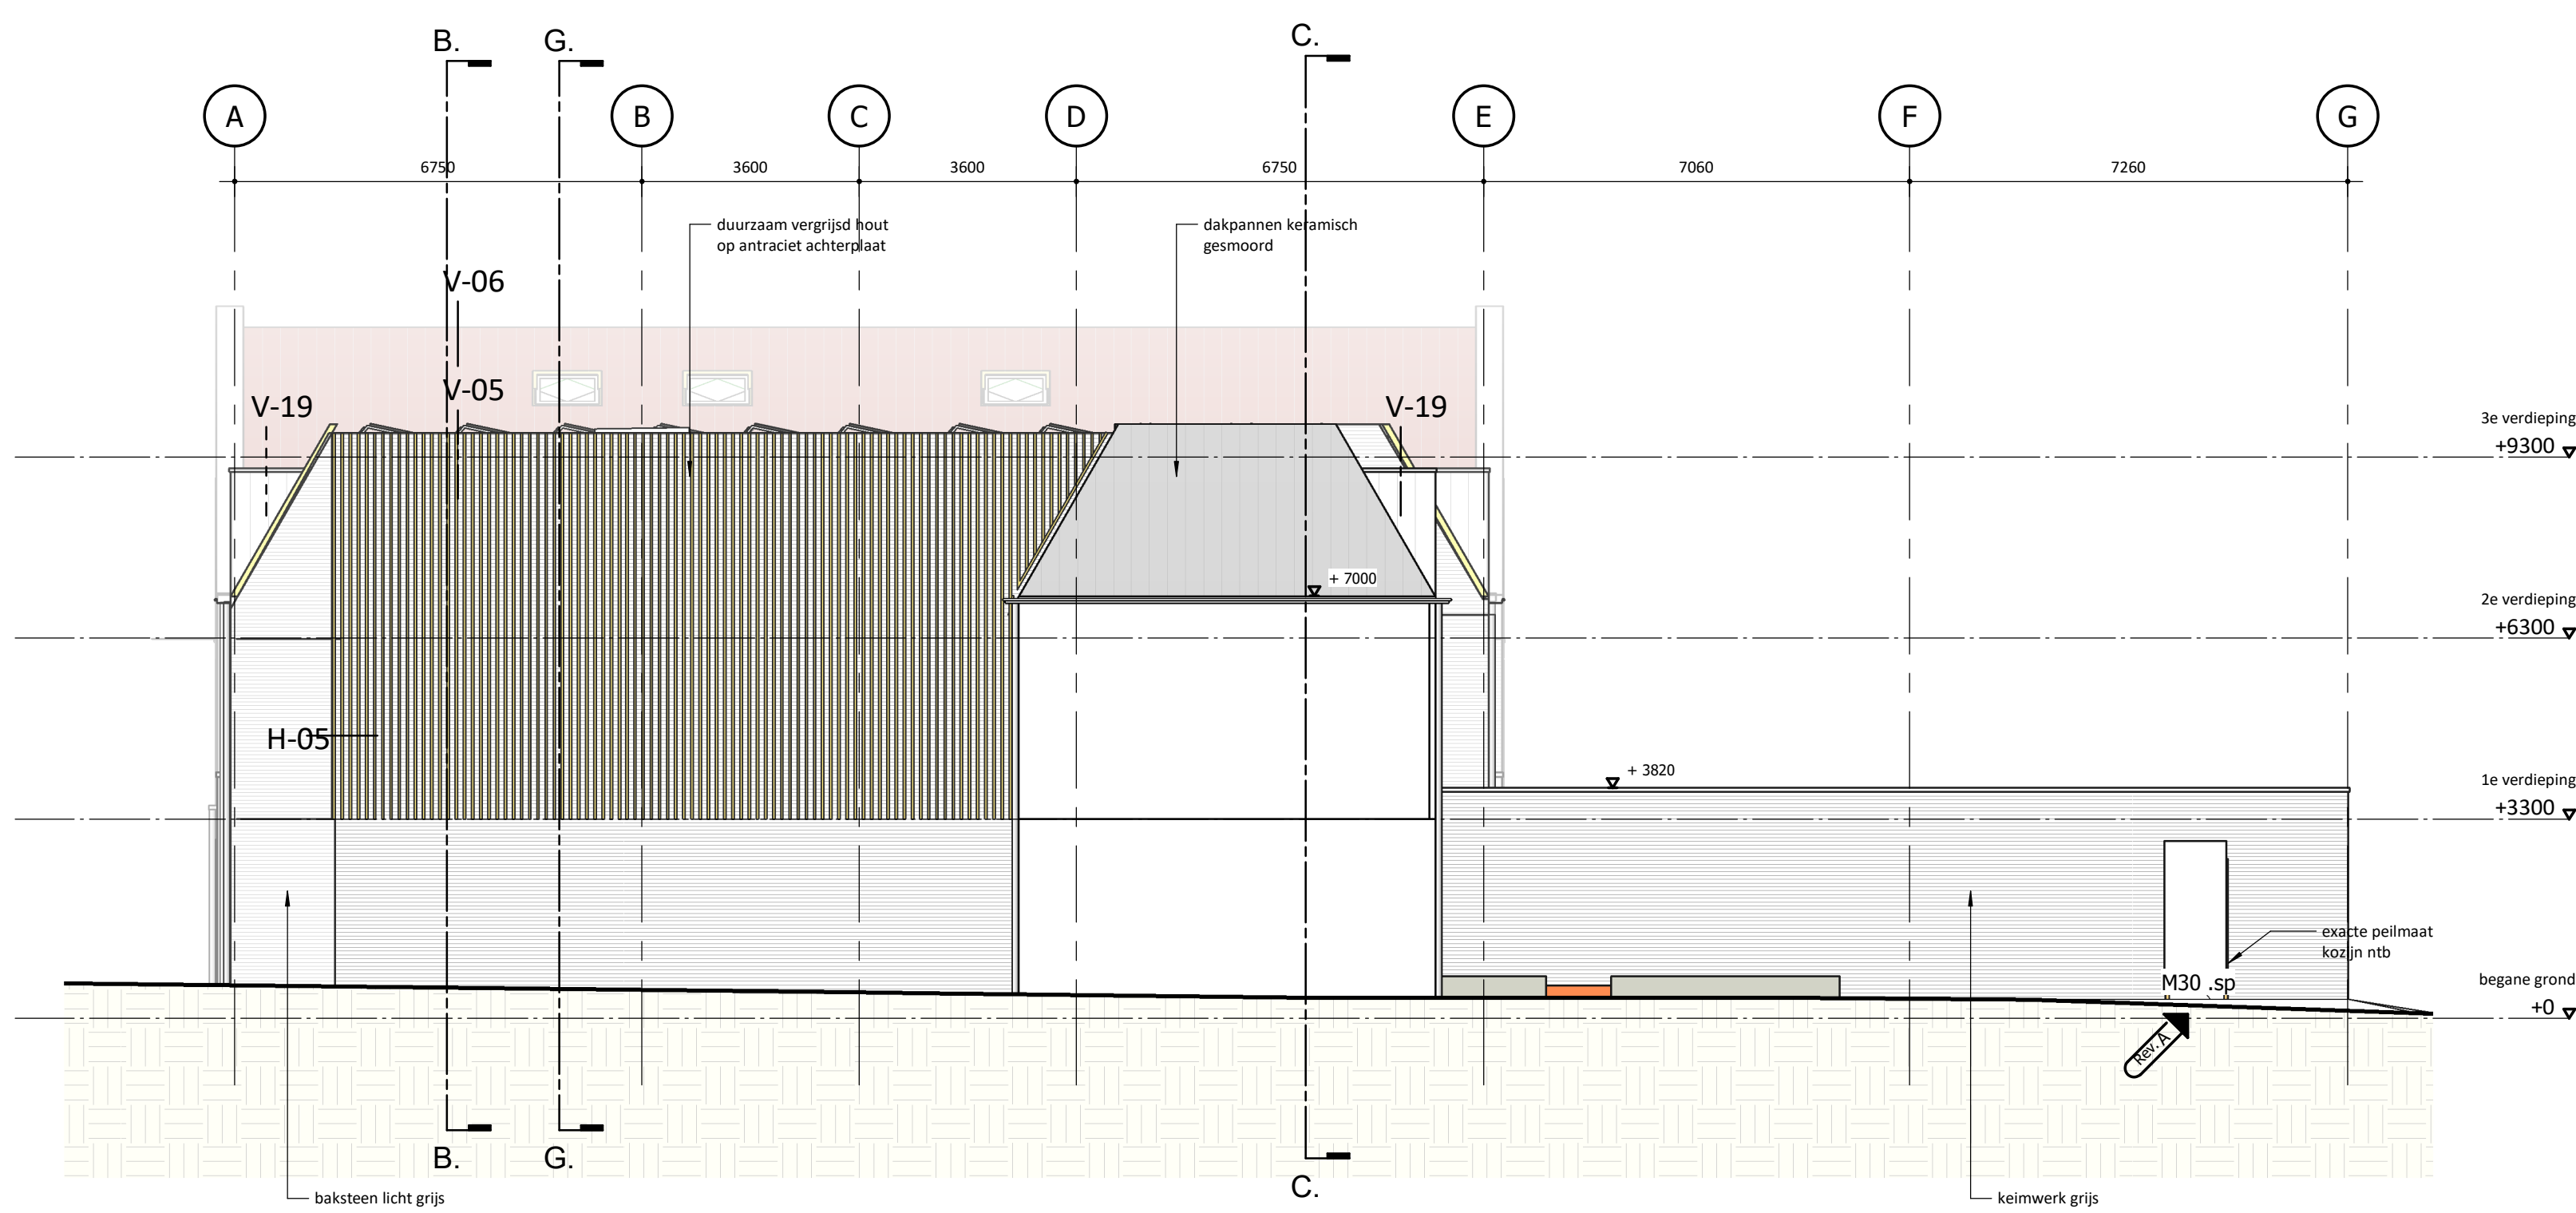

rechtergevel

schaal 1 : 100

- Koppenmaat 110mm
- Lagenmaat 61,22mm
- Lagenmaat start op
- Alle gevels dienen te voldoen aan brandklasse B conform de NEN-EN 13501-1 met uitzondering van de kozijnen en ramen. Deze mogen voldoen aan brandklasse D.
- NEN 3569 is van toepassing voor het bezijken van beglazing.

status
tekeningnummer
tekening
fase

DEFINITIEF
G-200
gevels nieuw
Uitvoering Ontwerp

schaal
formaat
datum
revisie

1 : 100
A1+
30-04-2021
C 07-12-2021

projectnaam
projectnummer
adres
opdrachtgever

DE KORF
2018032
Nikadel, De Koog
Texel
Tuin Den Helder
Ambachtsweg 15
1785 AJ Den Helder

projectarchitect
projectleider
engineer

Maarten Overtoom
Jos Stapel
Laurens Bijhouwer

Geo architecten
Loet 43
T
E
W

1741 BN SCHAGEN
0224 - 752888
info@geoarchitecten.nl
www.geoarchitecten.nl

Gemeente Texel **.txl**
Behoort bij besluit van
burgemeester en wethouders van Texel,
zaaknummer: 3107637
kenmerk document: bijlage 1.6
namens de burgemeester en wethouders van
Texel,
de heer F. Galarce Morales,
teamleider Vergunningen, Toezicht & Handhaving