


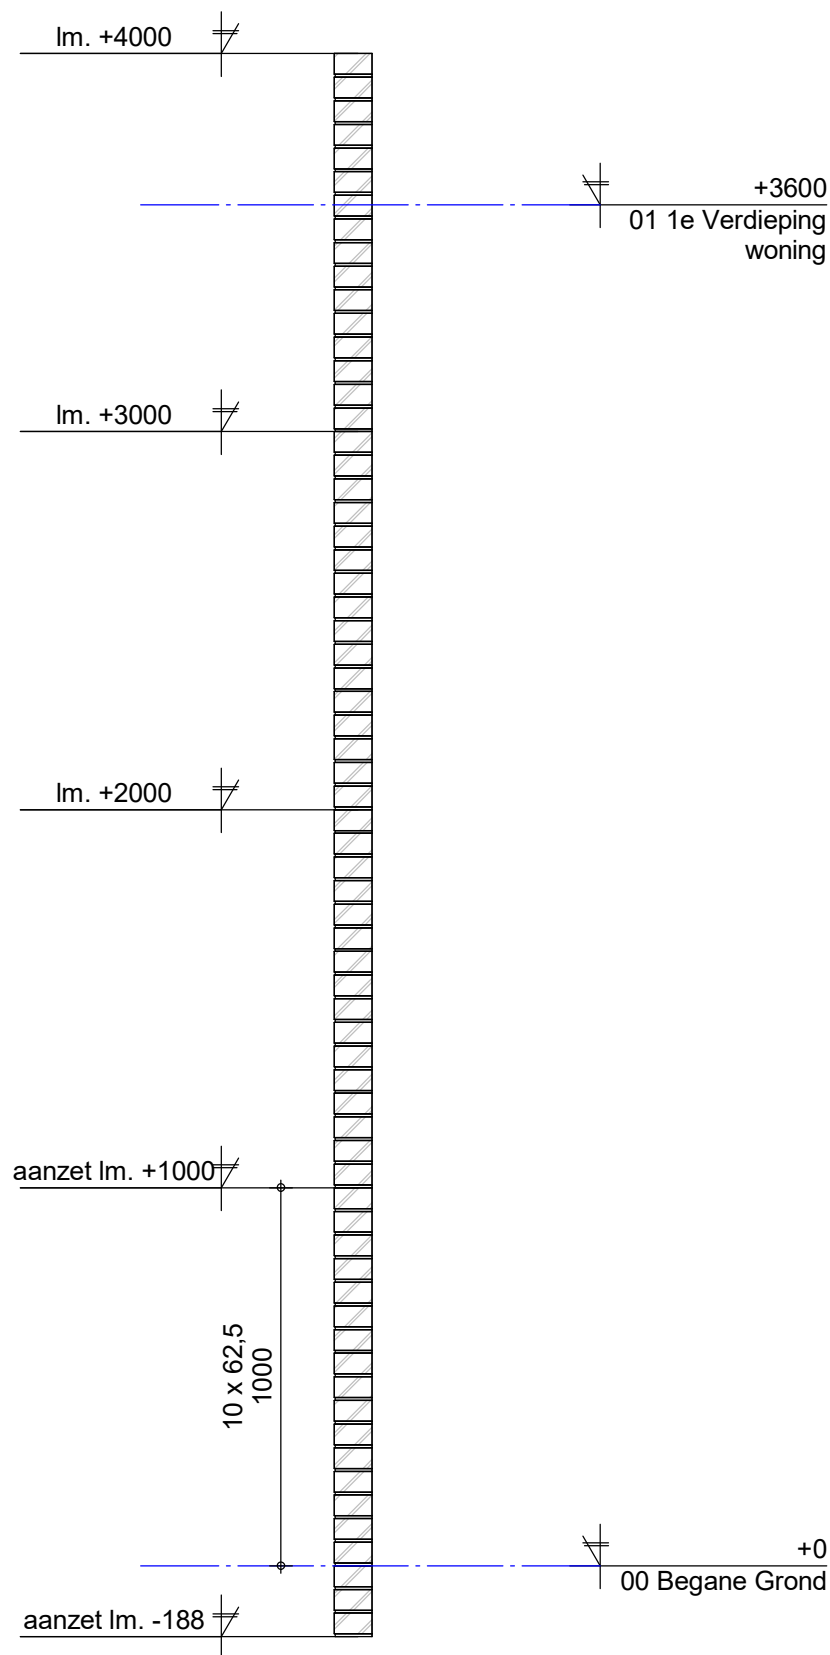

lagenmaat

Nr	Omschrijving	Schaal	Datum	Wijz. 1	Wijz. 2
0-01	Detail	1:10	07-06-2022		
0-02	Detail	1:10	07-06-2022		
1-01	Detail	1:10	07-06-2022		
1-02	Detail	1:10	07-06-2022		
1-03	Detail	1:10	01-08-2022	19-09-2022	
2-01	Detail	1:10	07-06-2022		
2-02	Detail	1:10	07-06-2022	07-11-2022	
3-01	Detail	1:10	07-06-2022		
3-02	Detail	1:10	07-06-2022		
3-03	Detail	1:10	07-11-2022		

lm. = lagenmaat, lm.= 62,5mm aangezet op 188mm -Peil
os. = open stootvoeg

Gemeente Texel .txl

Behoort bij besluit van
burgemeester en wethouders van Texel,
zaaknummer: 3194450
kenmerk document: Bijlage 4/23
namens de burgemeester en wethouders van
Texel,

de heer F. Galarce Morales,
teamleider Vergunningen, Toezicht & Handhaving



**LA | ARCHITECTEN
INGENIEURS**


a: Hoogstraat 15
p: 5462 CW Veghel


t: 0413-366711


e: info@la-architecten.nl
w: www.la-architecten.nl


fase:
onderdeel: Details
status: Omgevingsvergunning
project: Herontwikkeling Julianastraat 2 en 2a te Den Burg
tot drie appartementen


opdrachtgever:	architect: AL	datum: 07-06-2022
a:	projectleider: MvdB	gewijzigd: 07-11-2022
p:	modelleur: PR	werknnummer: 21010Na
t:	schaal: 1:10	bouwdeel: bladnummer:
e:	afmeting: A3	B03
w:		

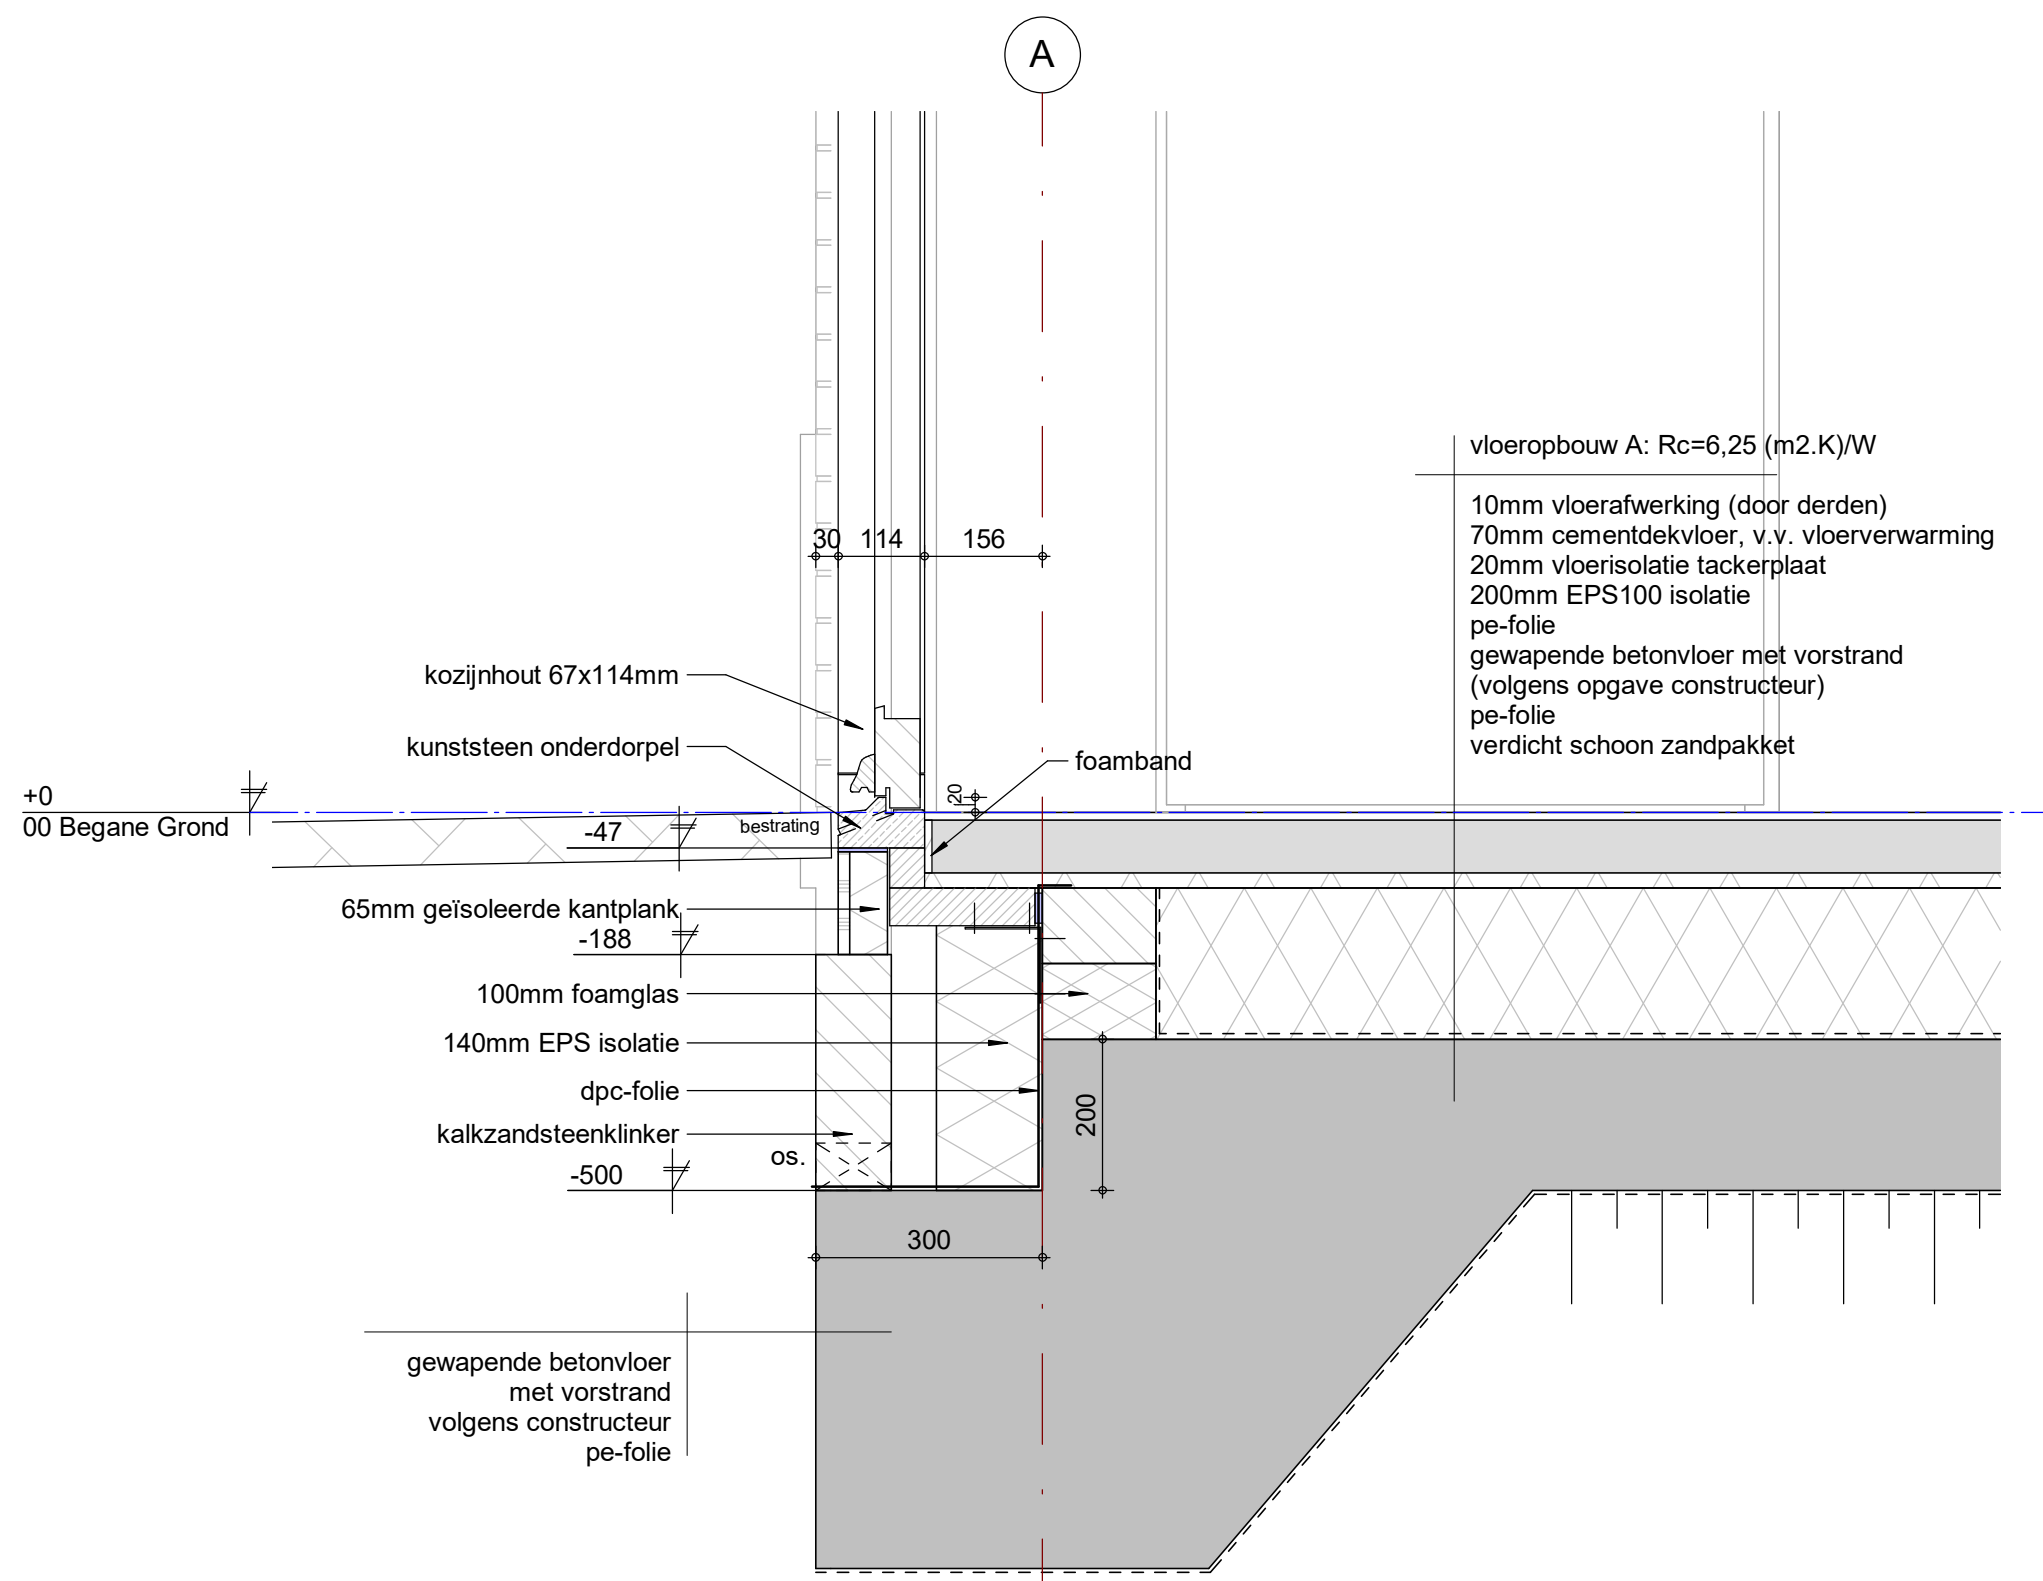


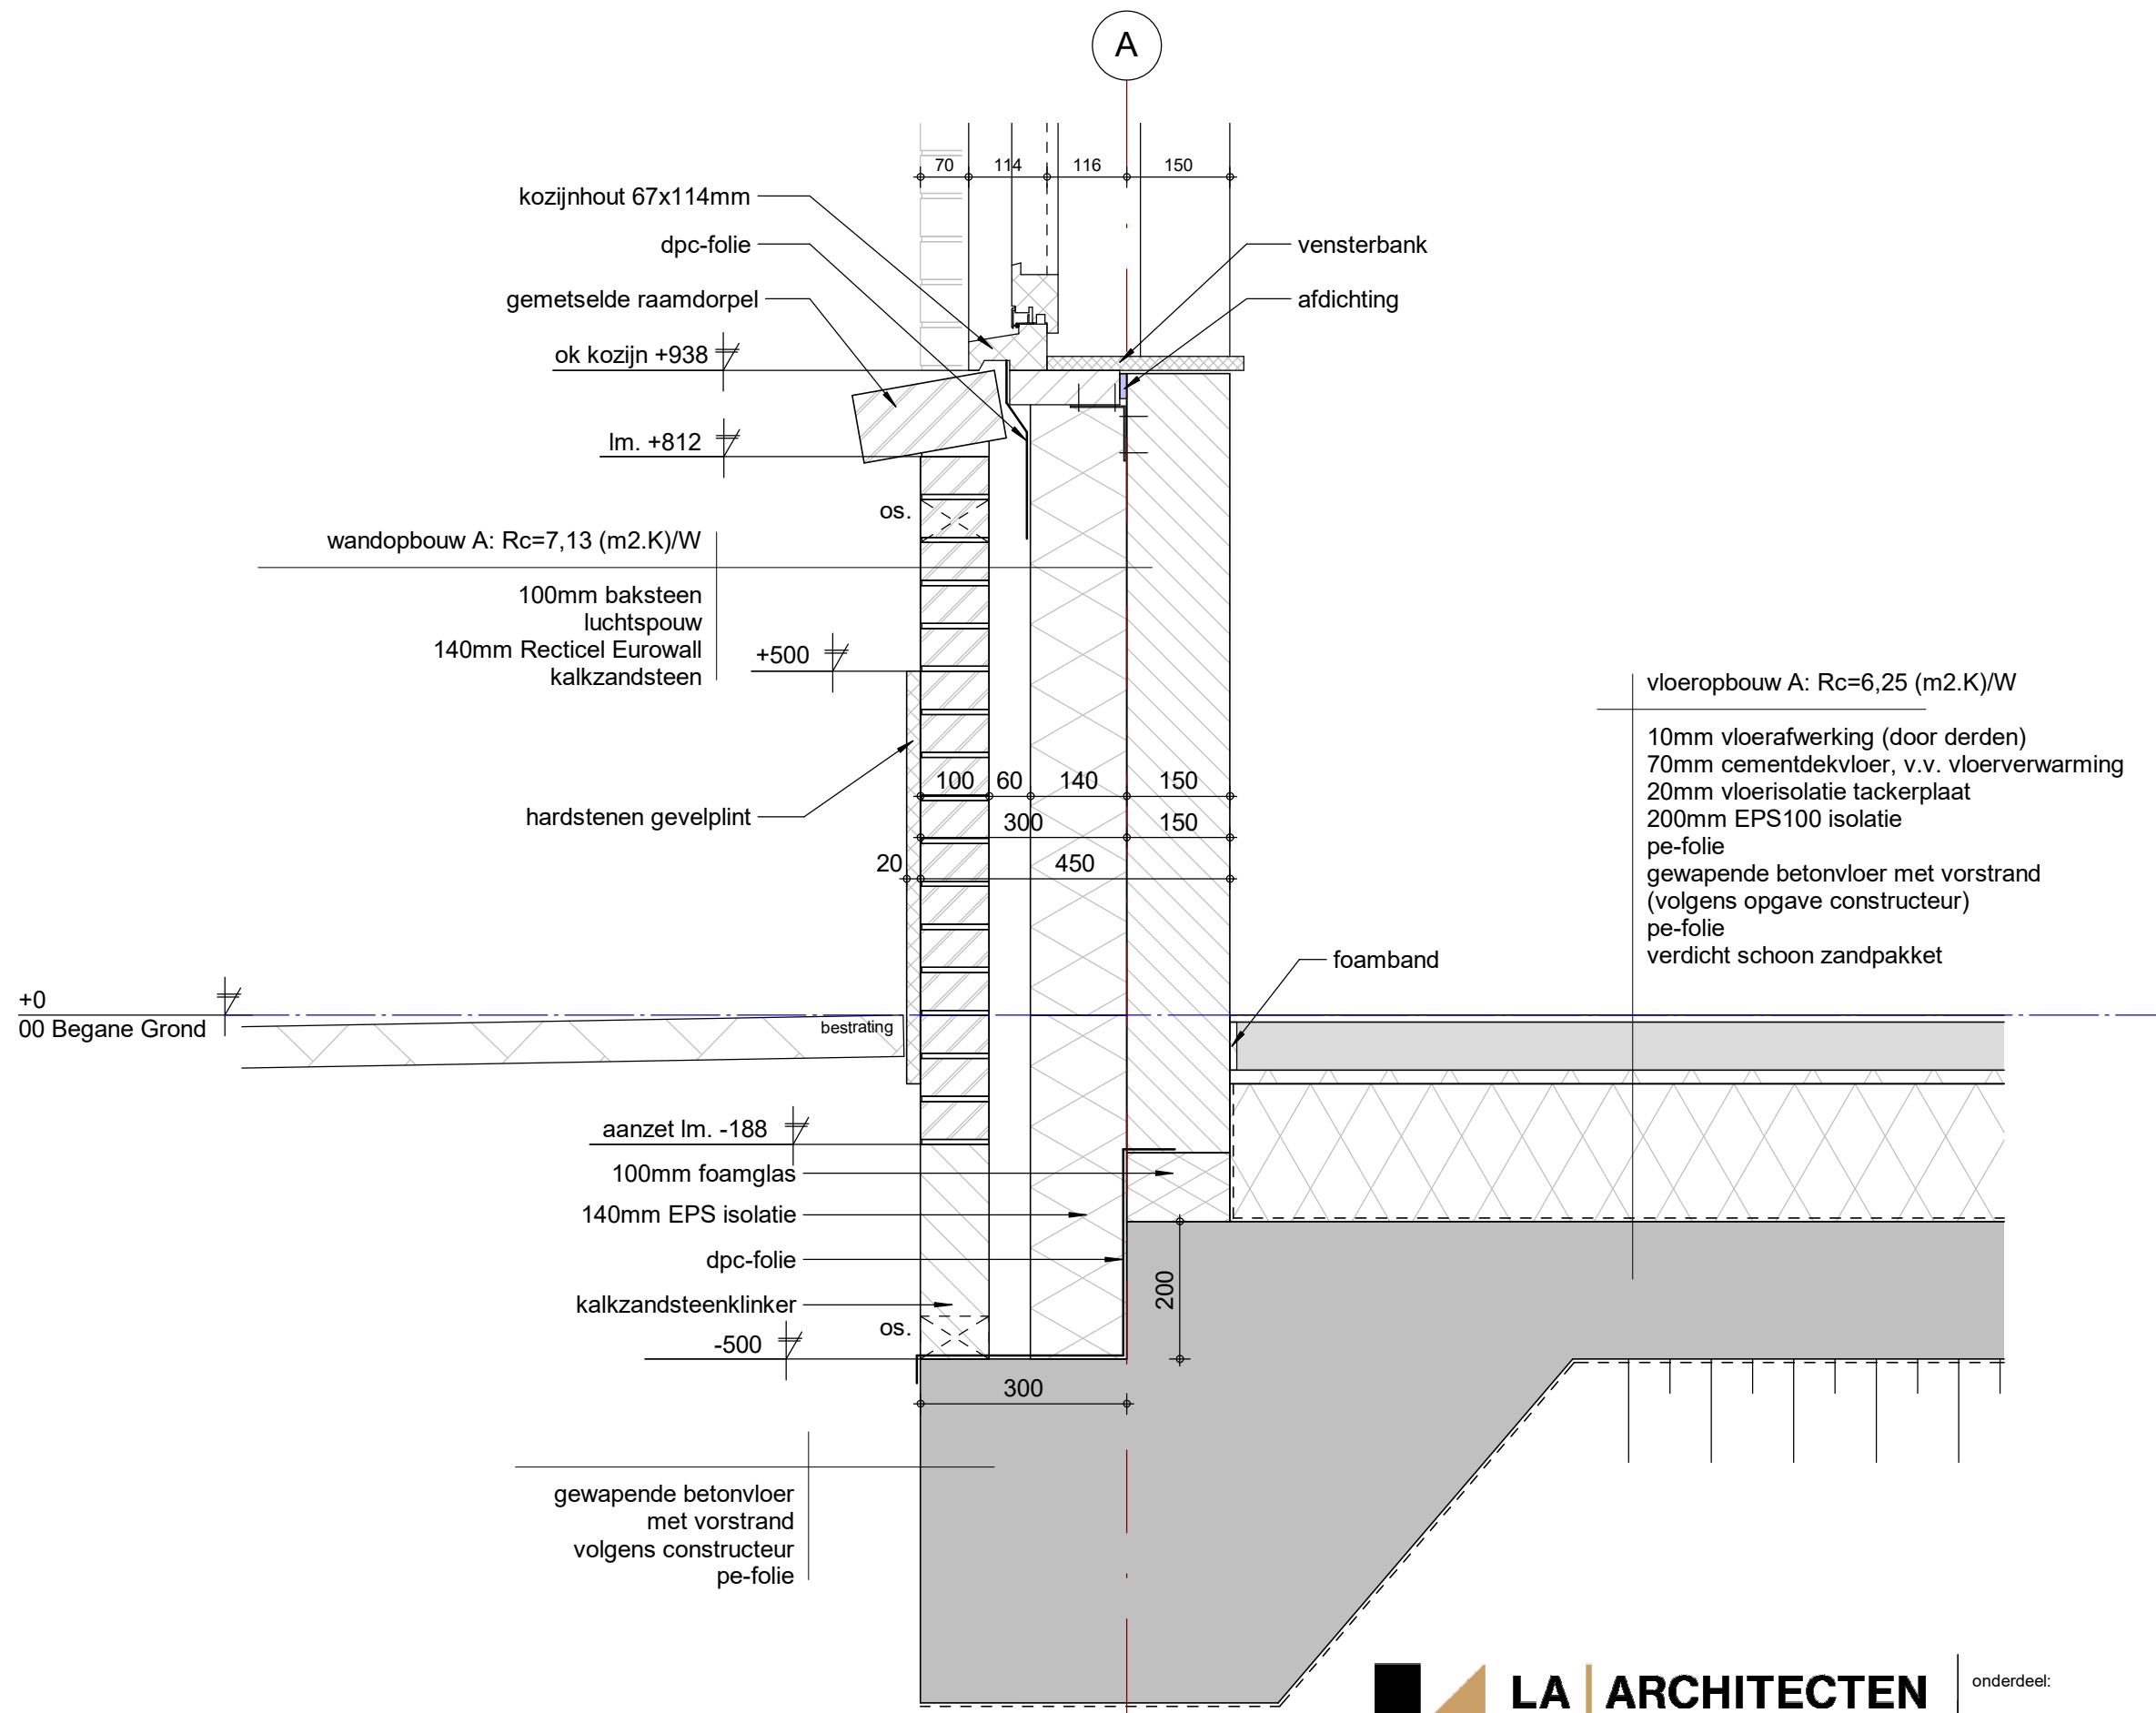


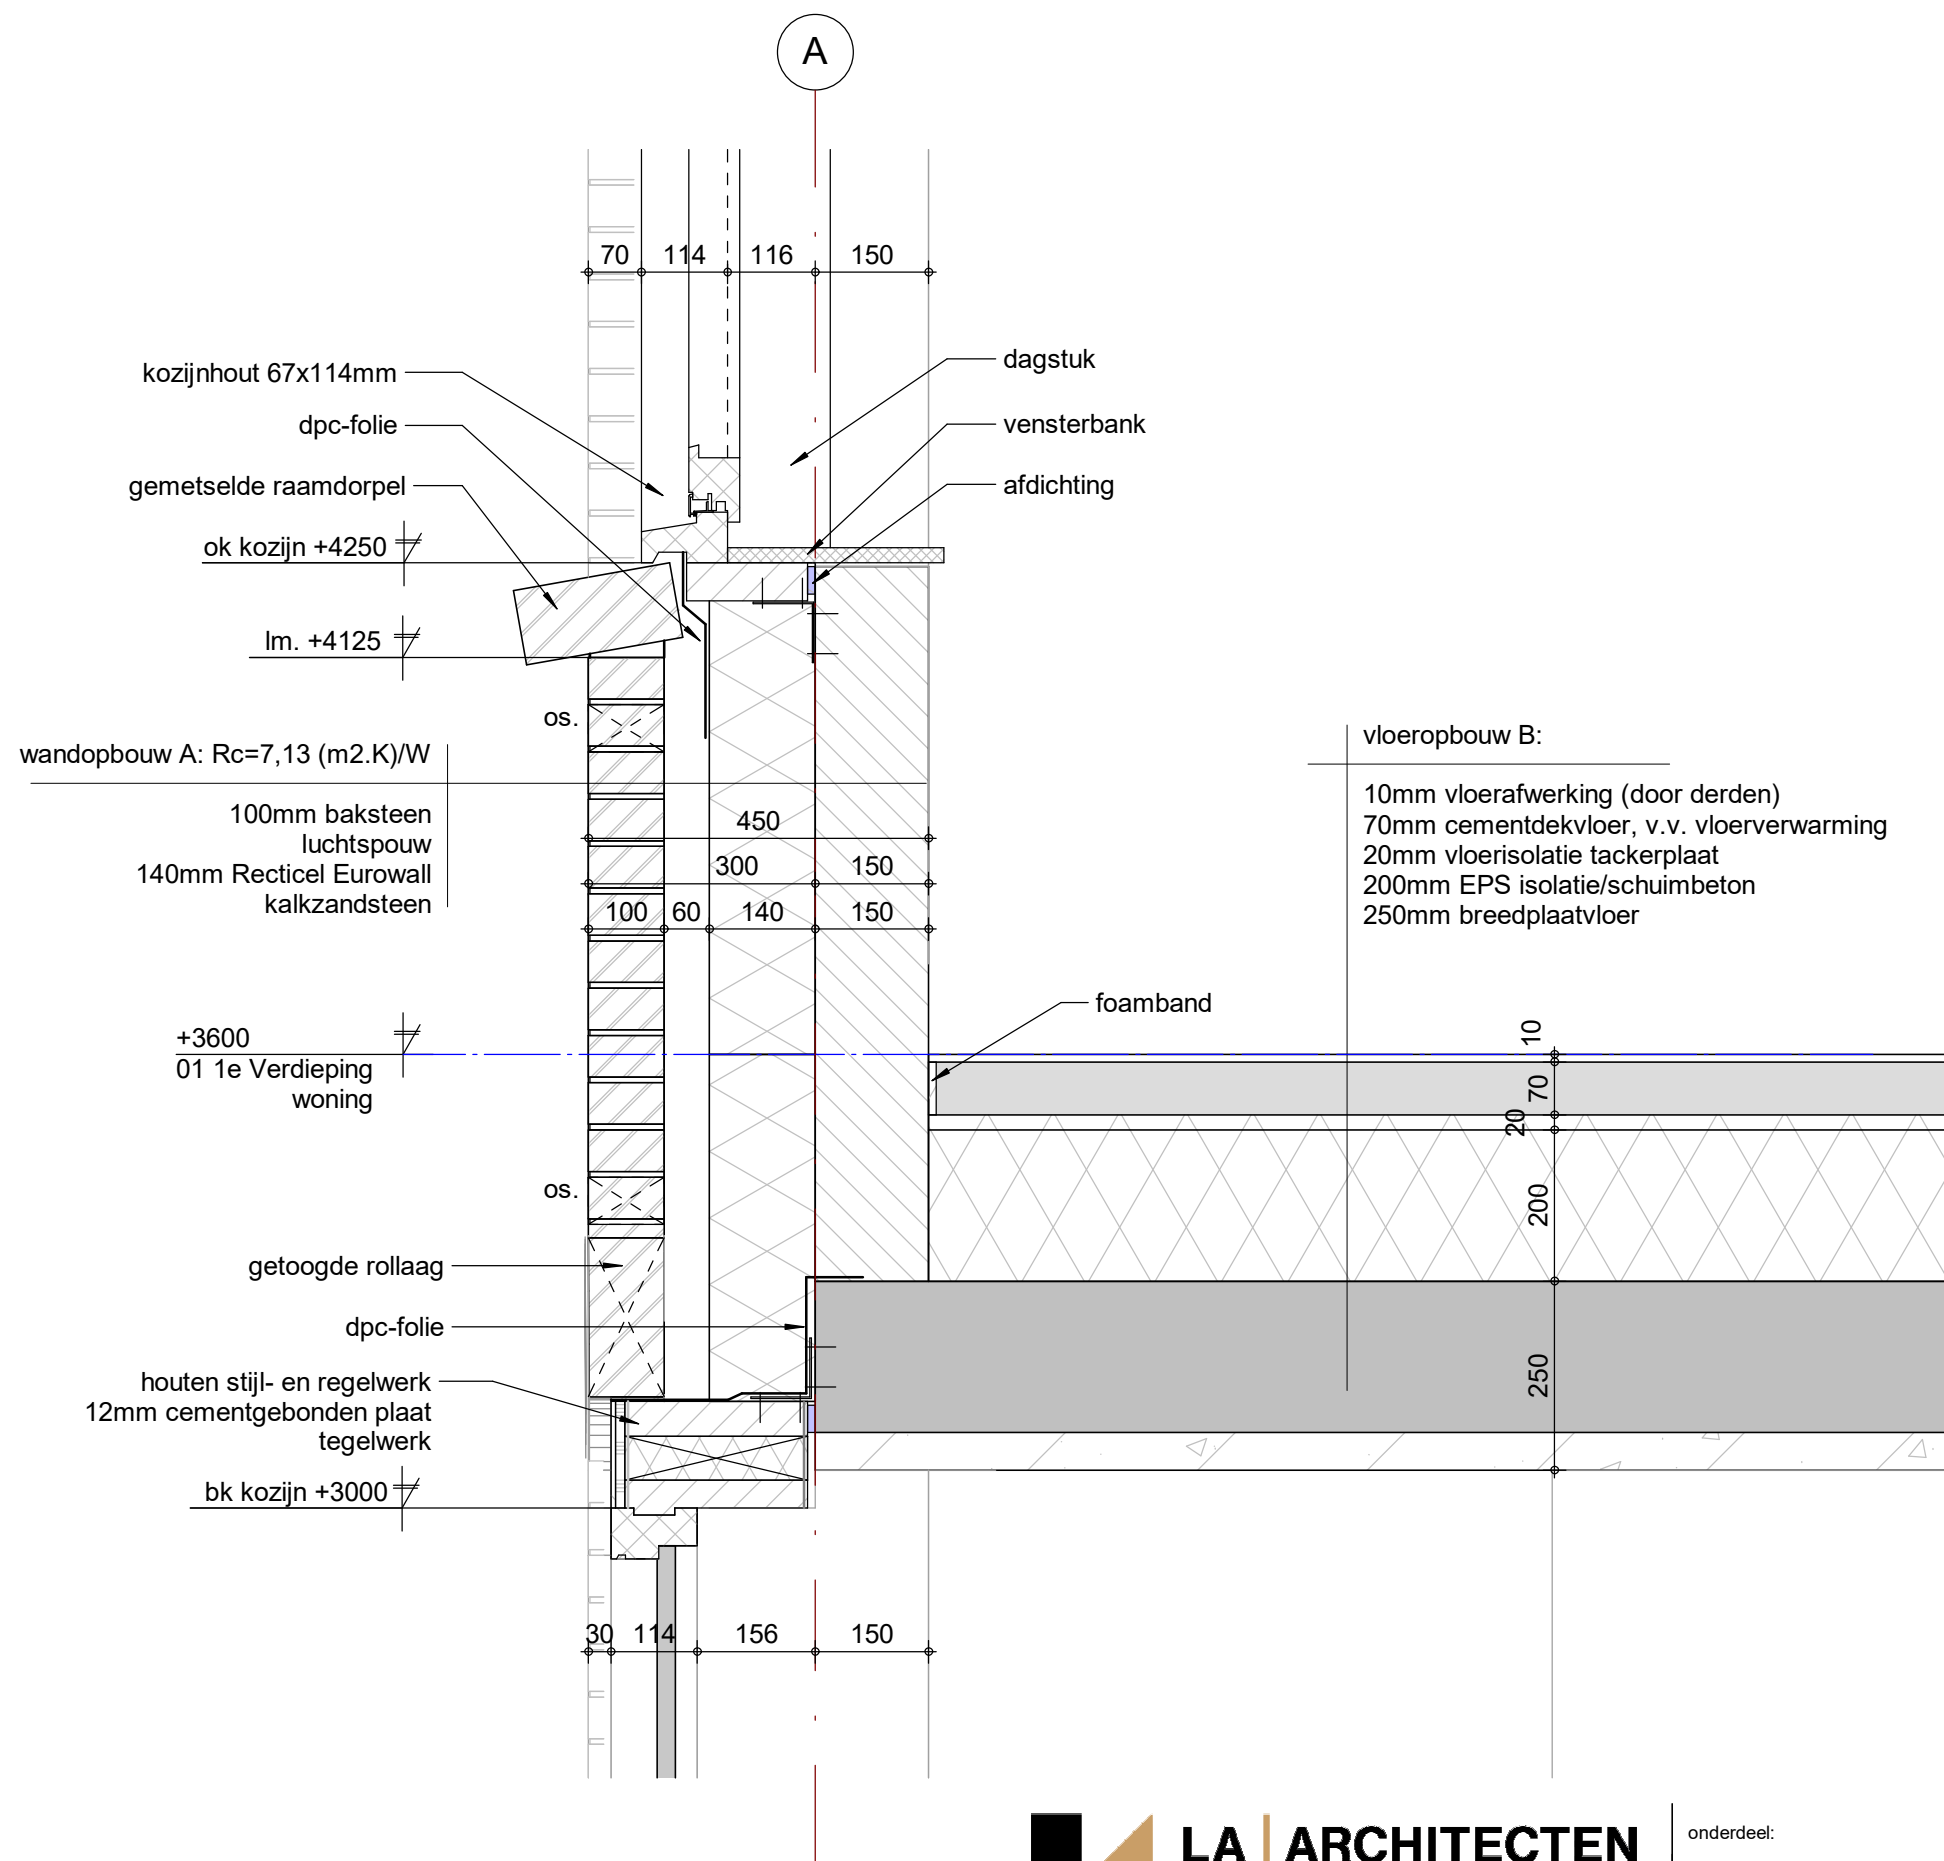

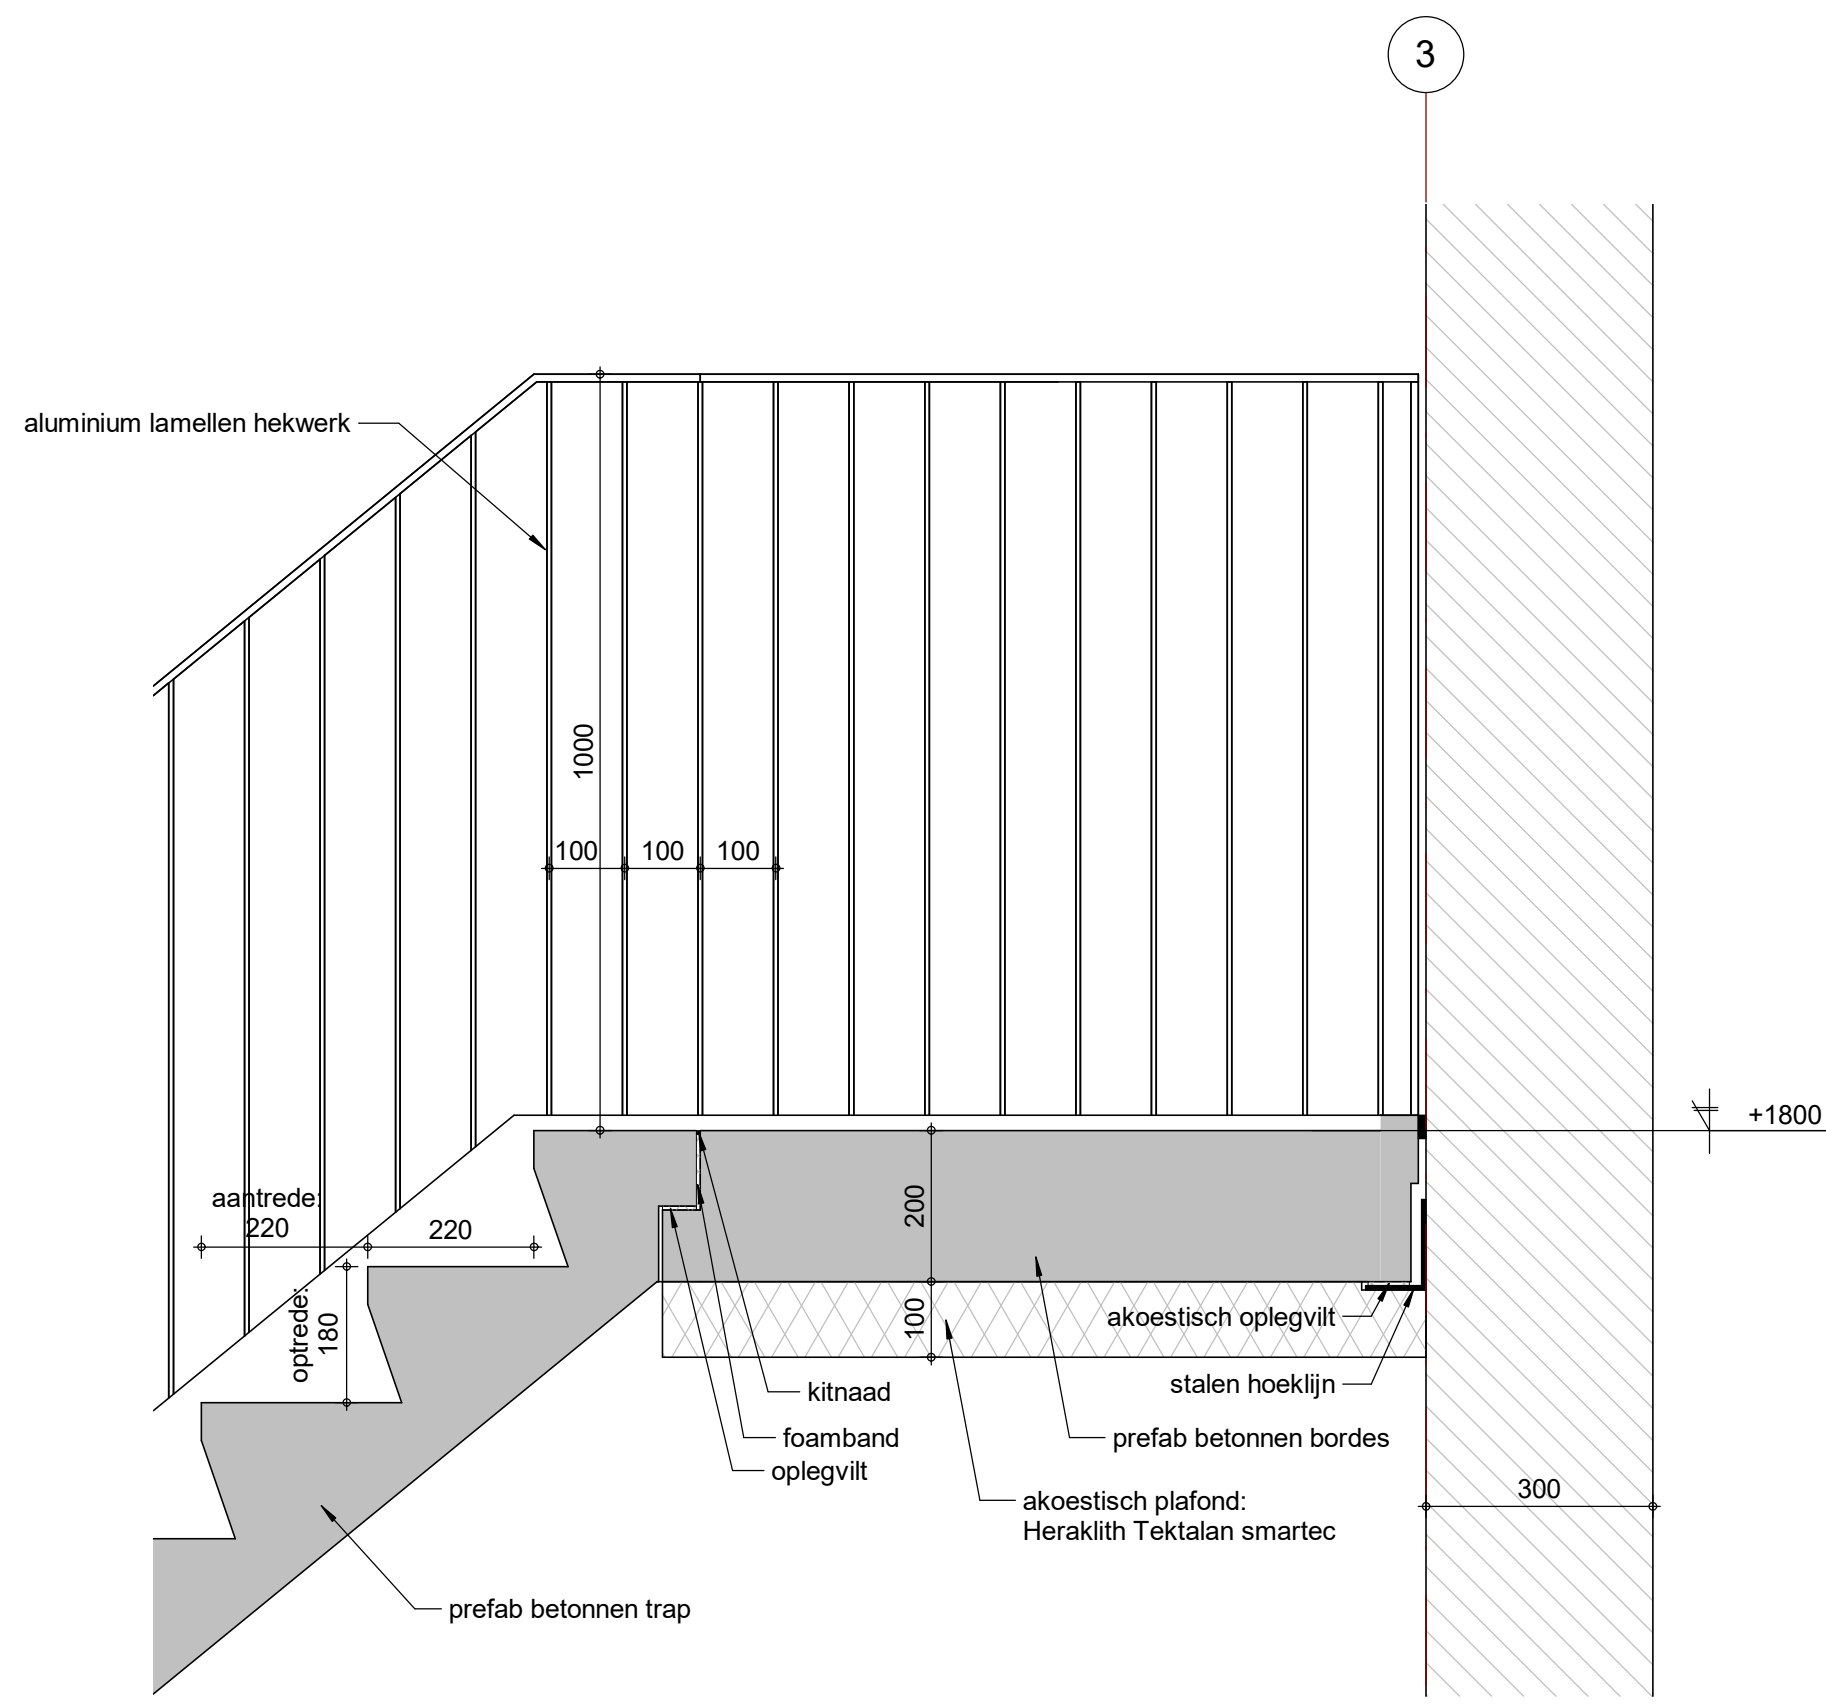

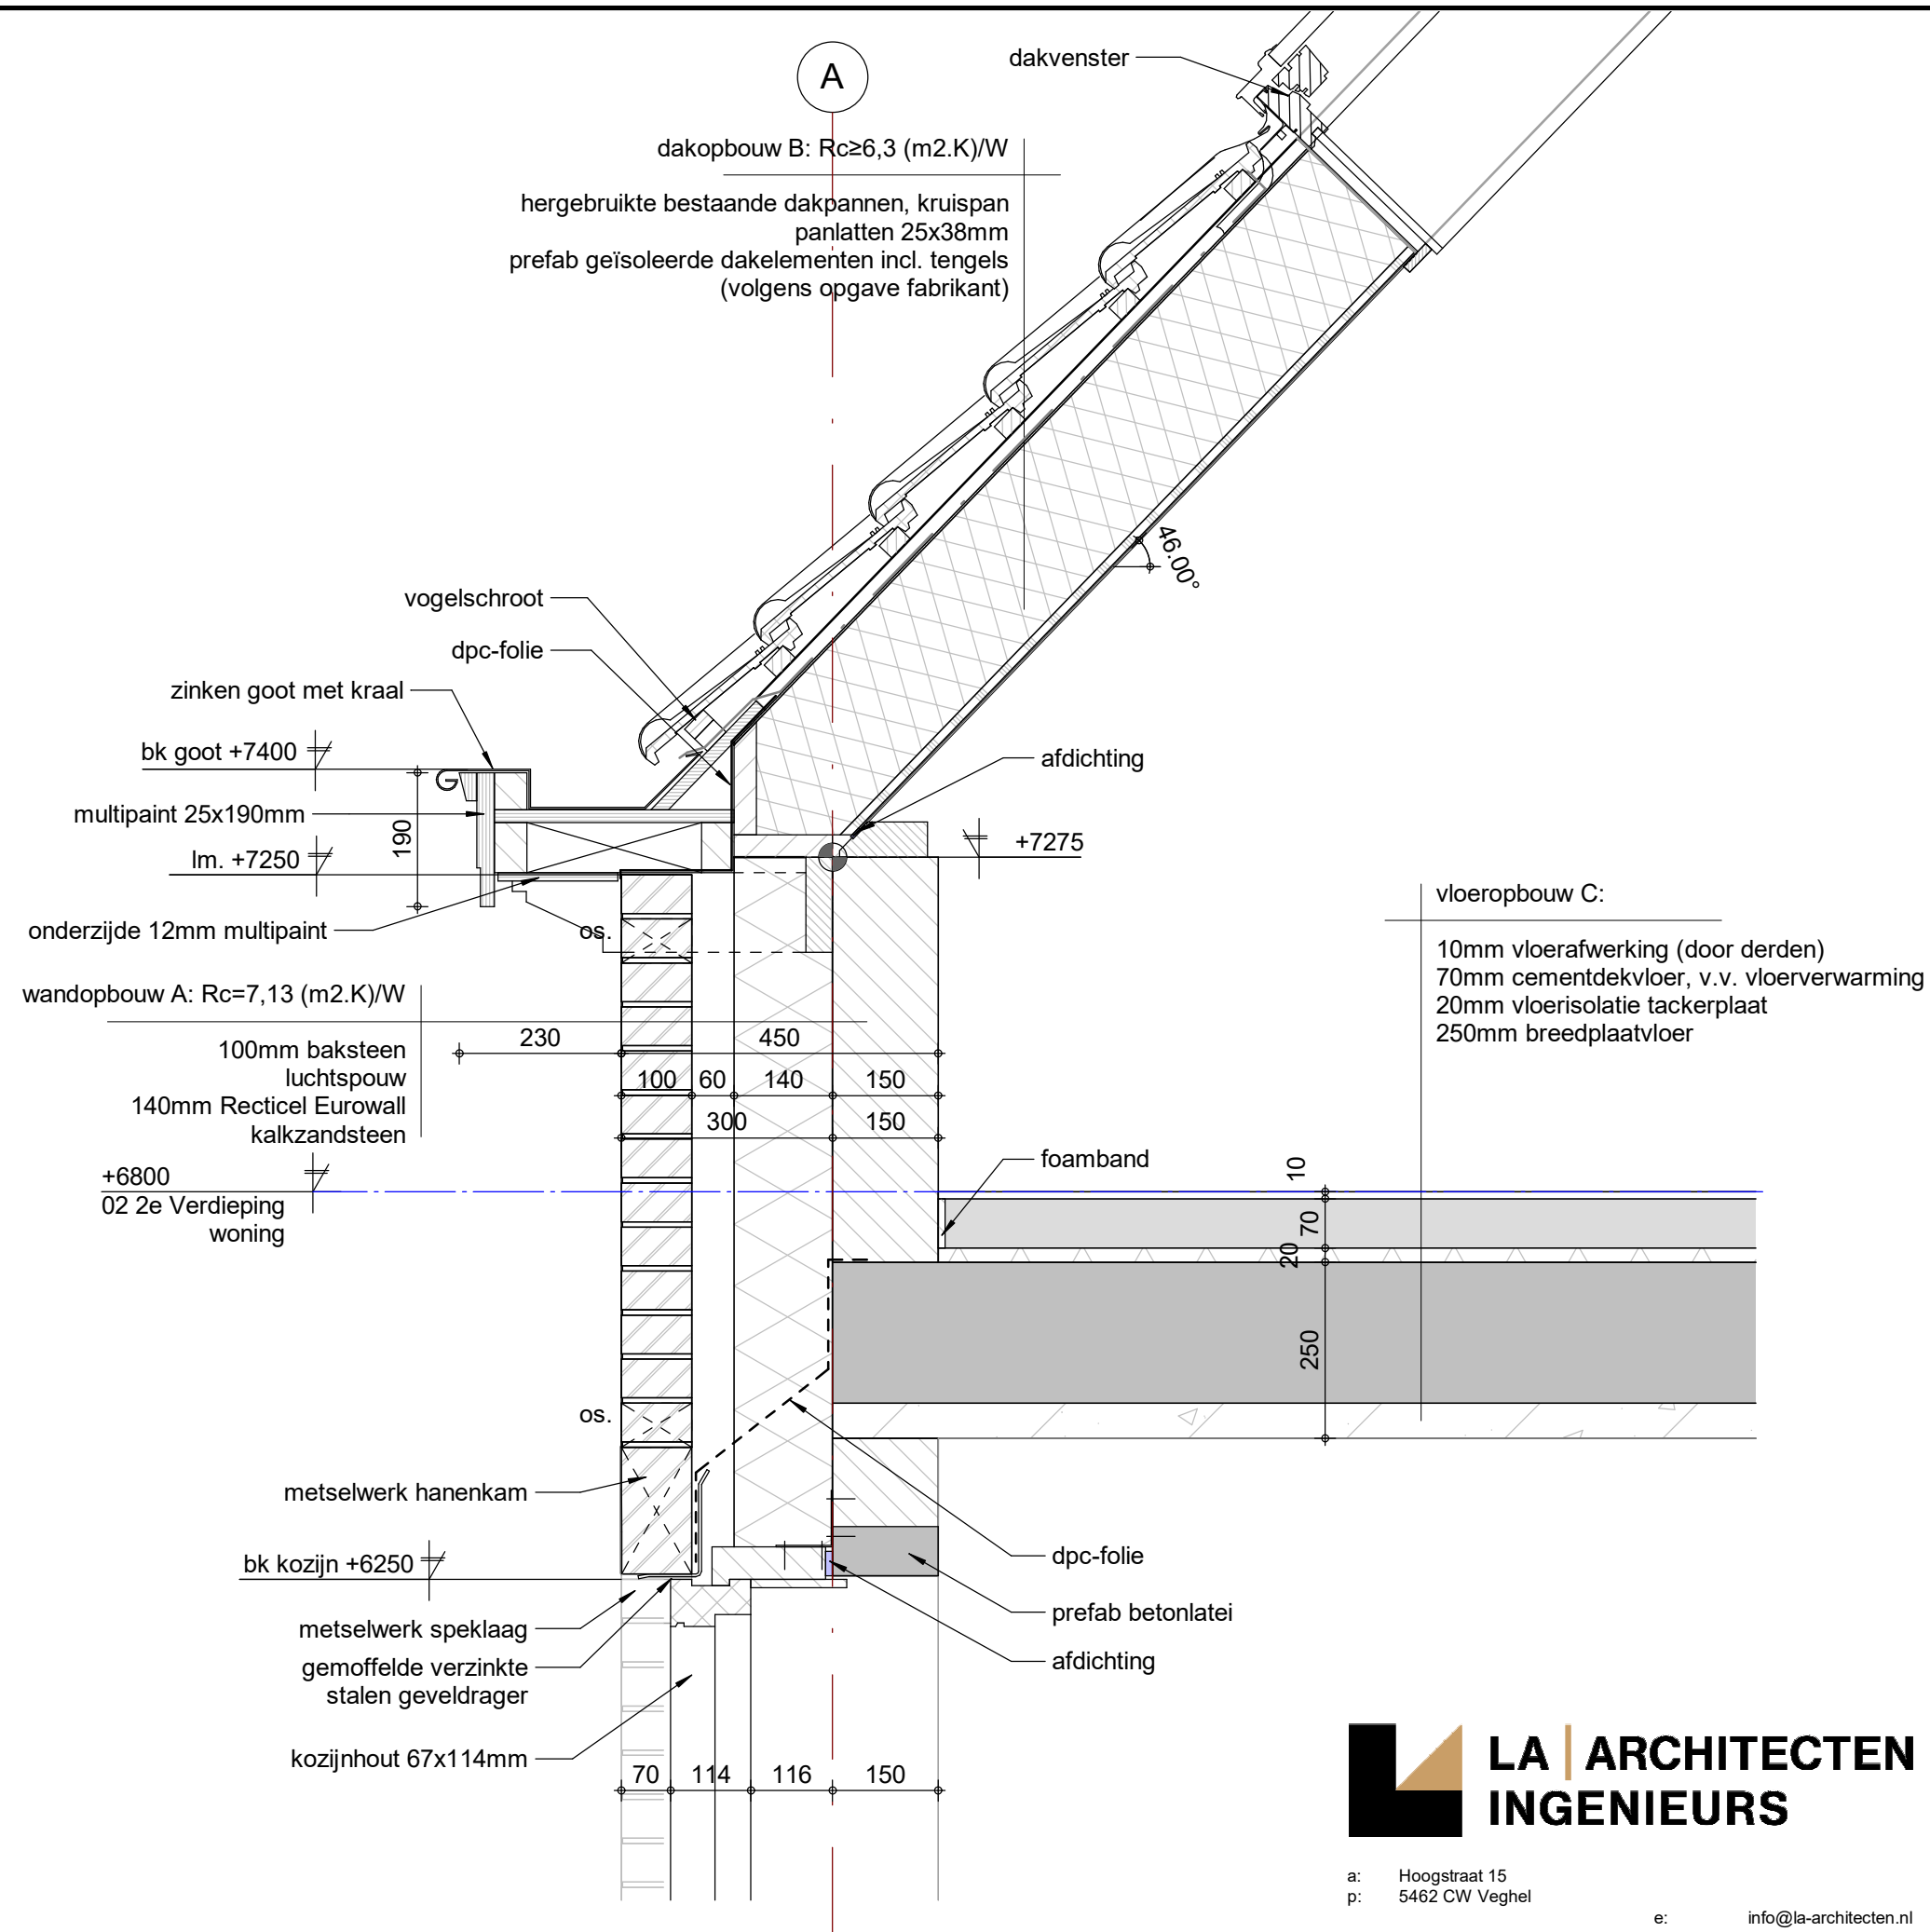

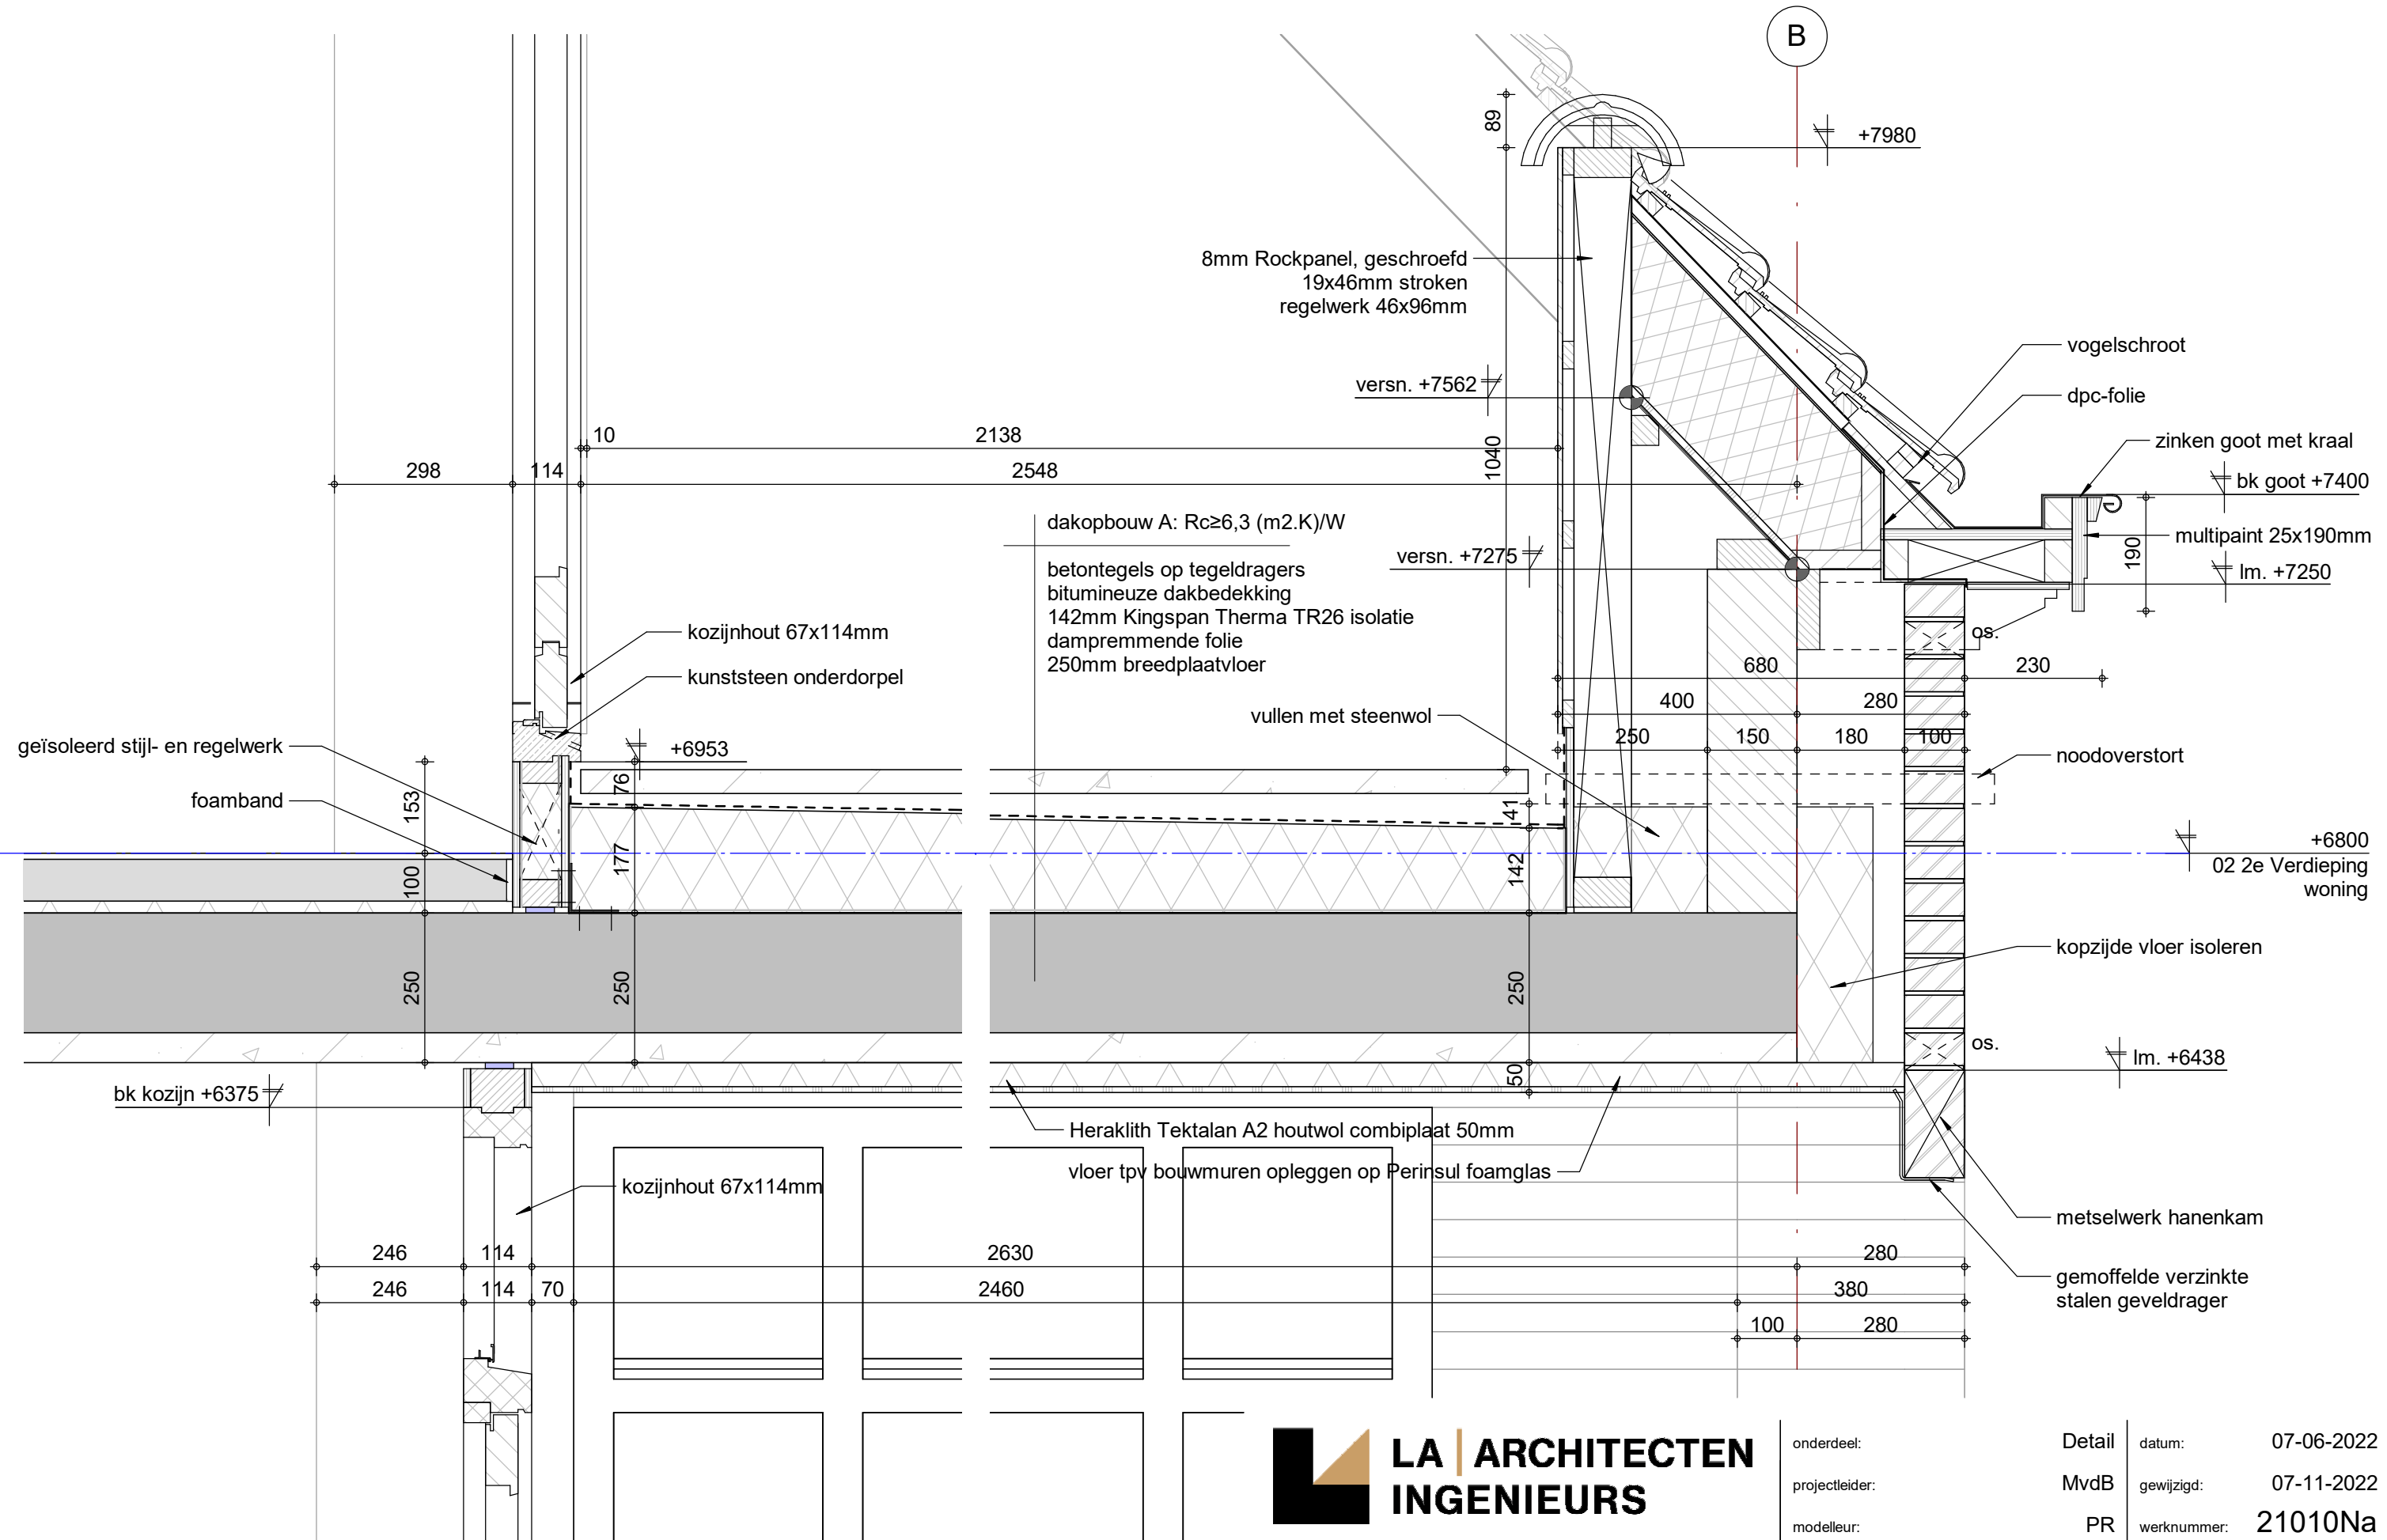

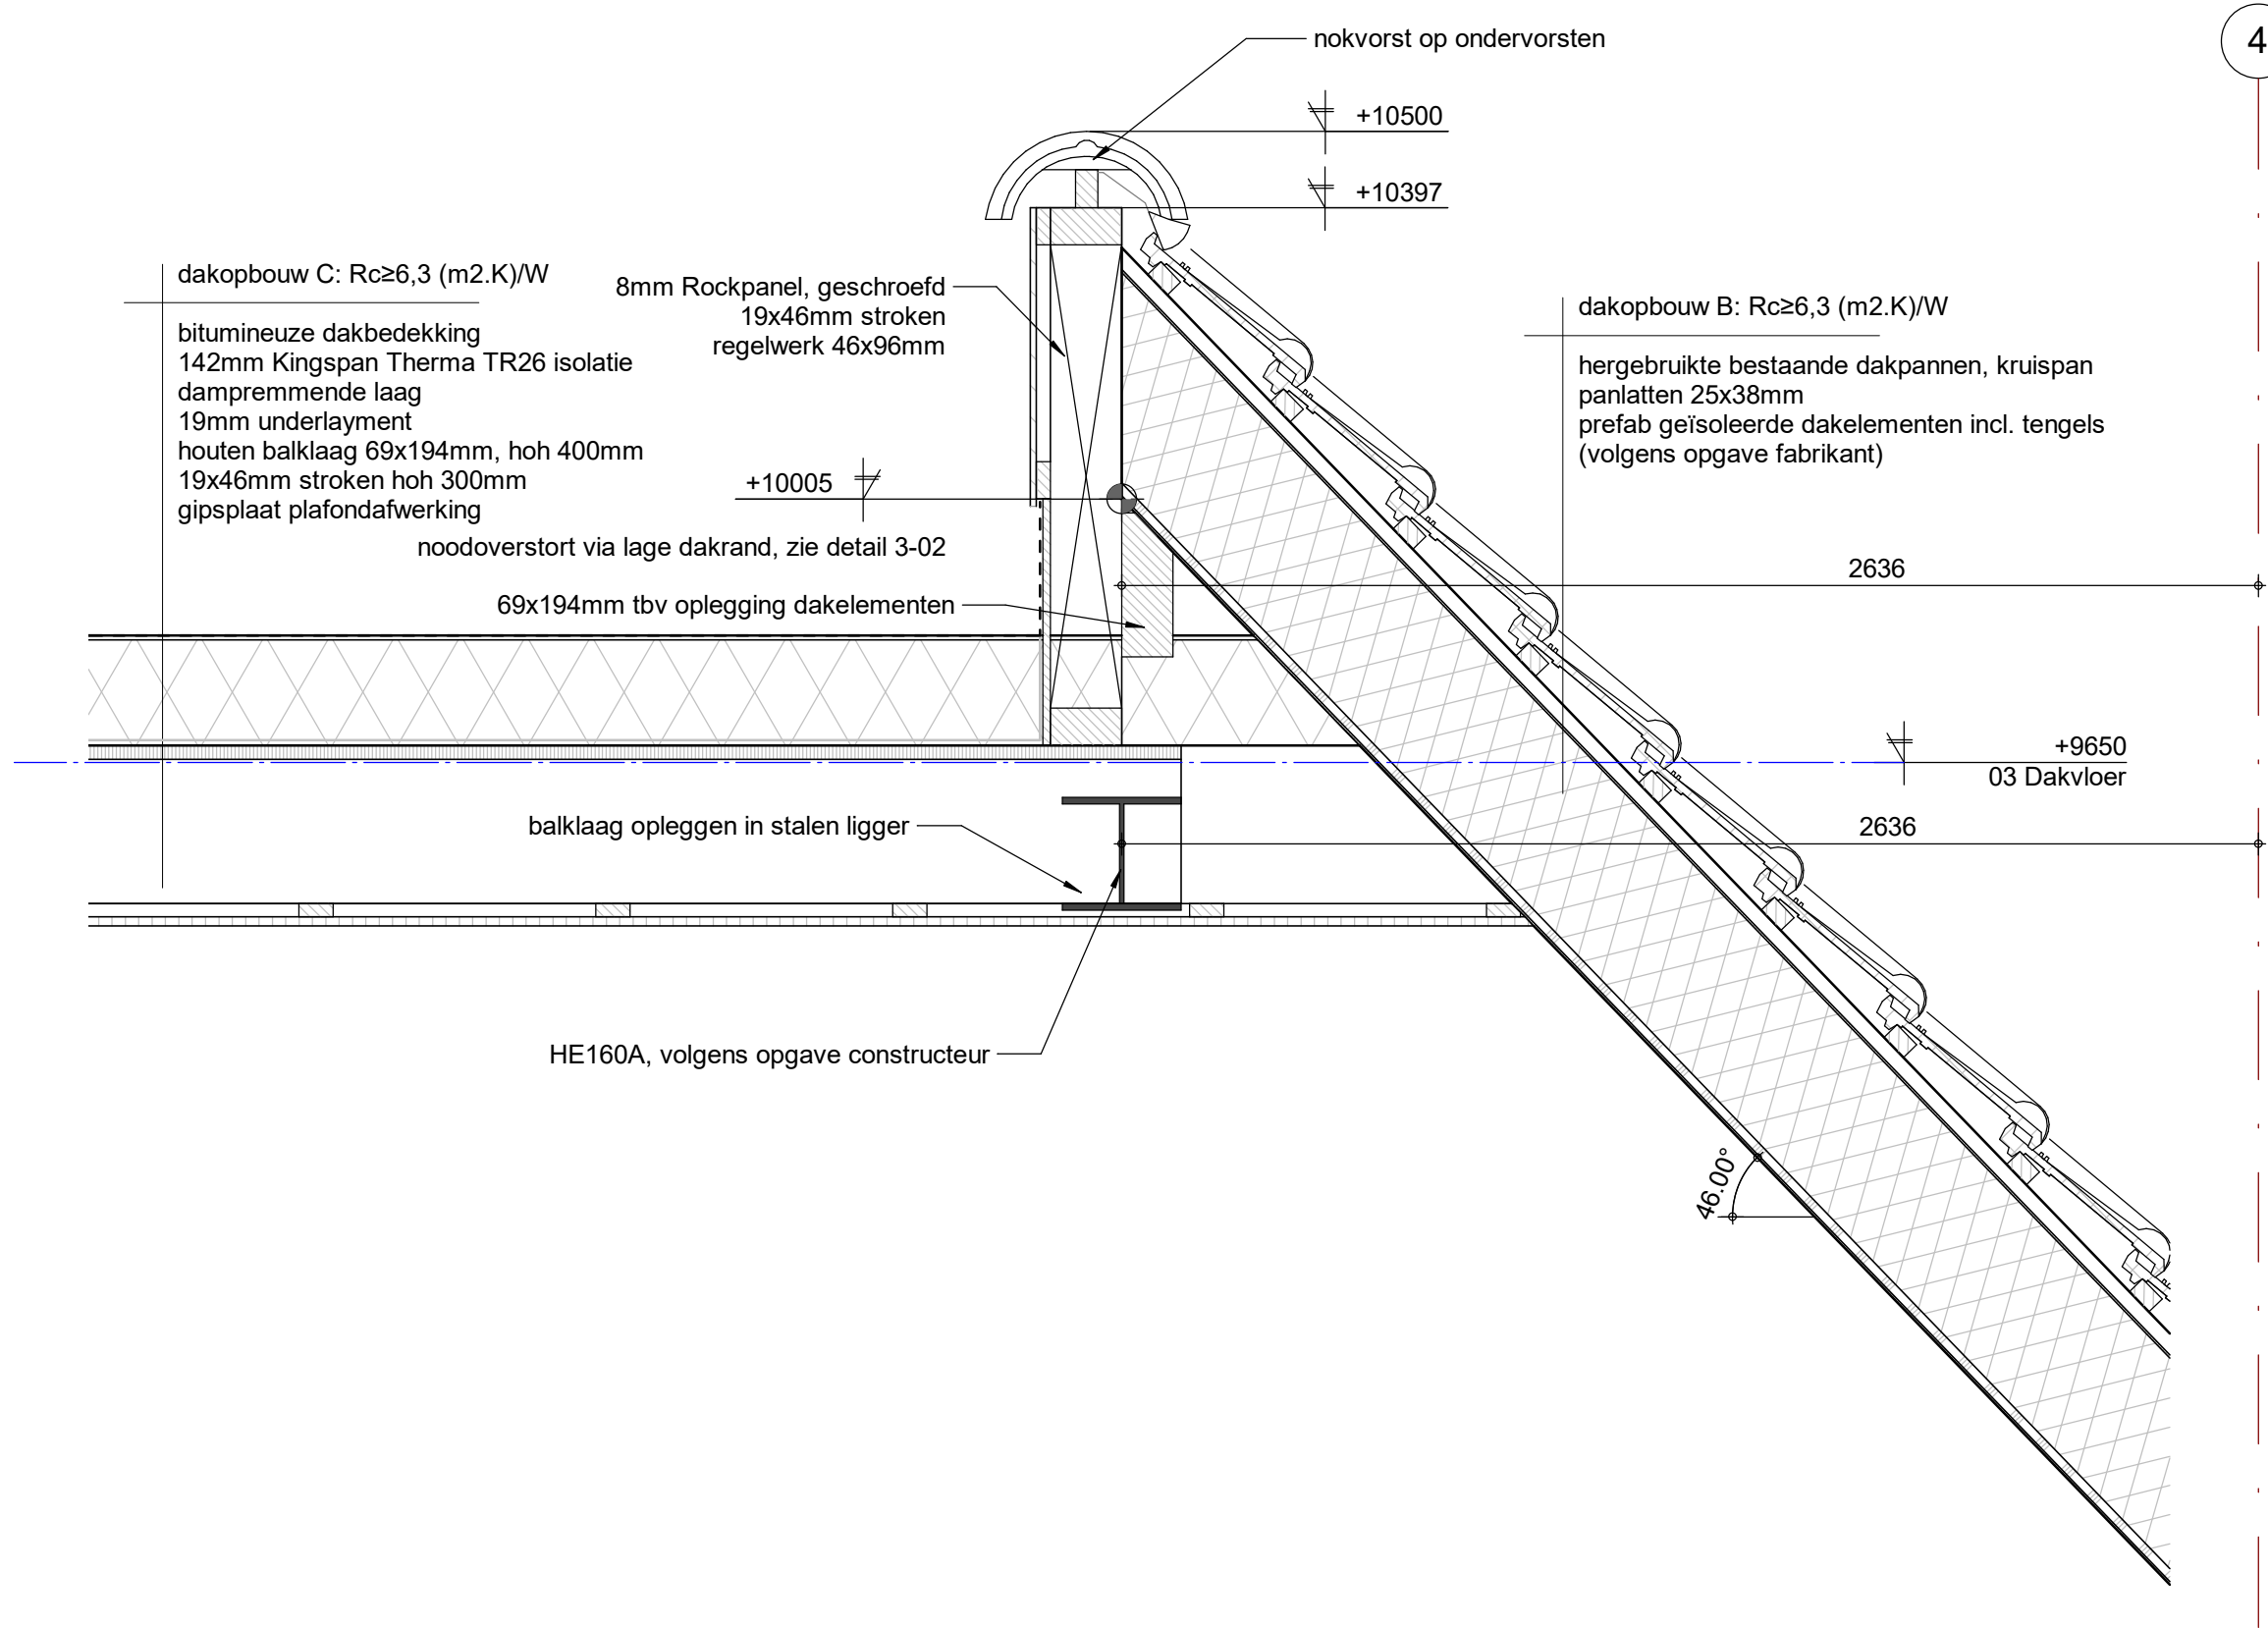

2

dakopbouw C: $R_{c} \geq 6,3$ (m².K)/W

bitumineuze dakbedekking
142mm Kingspan Therma TR26 isolatie
dampremmende laag
19mm underlayment
houten balklaag 69x194mm, hoh 400mm
19x46mm stroken hoh 300mm
gipsplaat plafondafwerking

875

houten muurplaat

afschot

nokvorst op ondervorsten

+10050

+9995

dakbedekking met overlengte over pannen hangen (noodoverstort)

+9650

03 Dakvloer


+9600

balklaag opleggen in stalen ligger

HE160A, volgens
opgave constructeurdakopbouw B: $R_{c} \geq 6,3$ (m².K)/W

hergebruikte bestaande dakpannen, kruispan
panlatten 25x38mm
prefab geïsoleerde dakelementen incl. tengels
(volgens opgave fabrikant)

46.00°

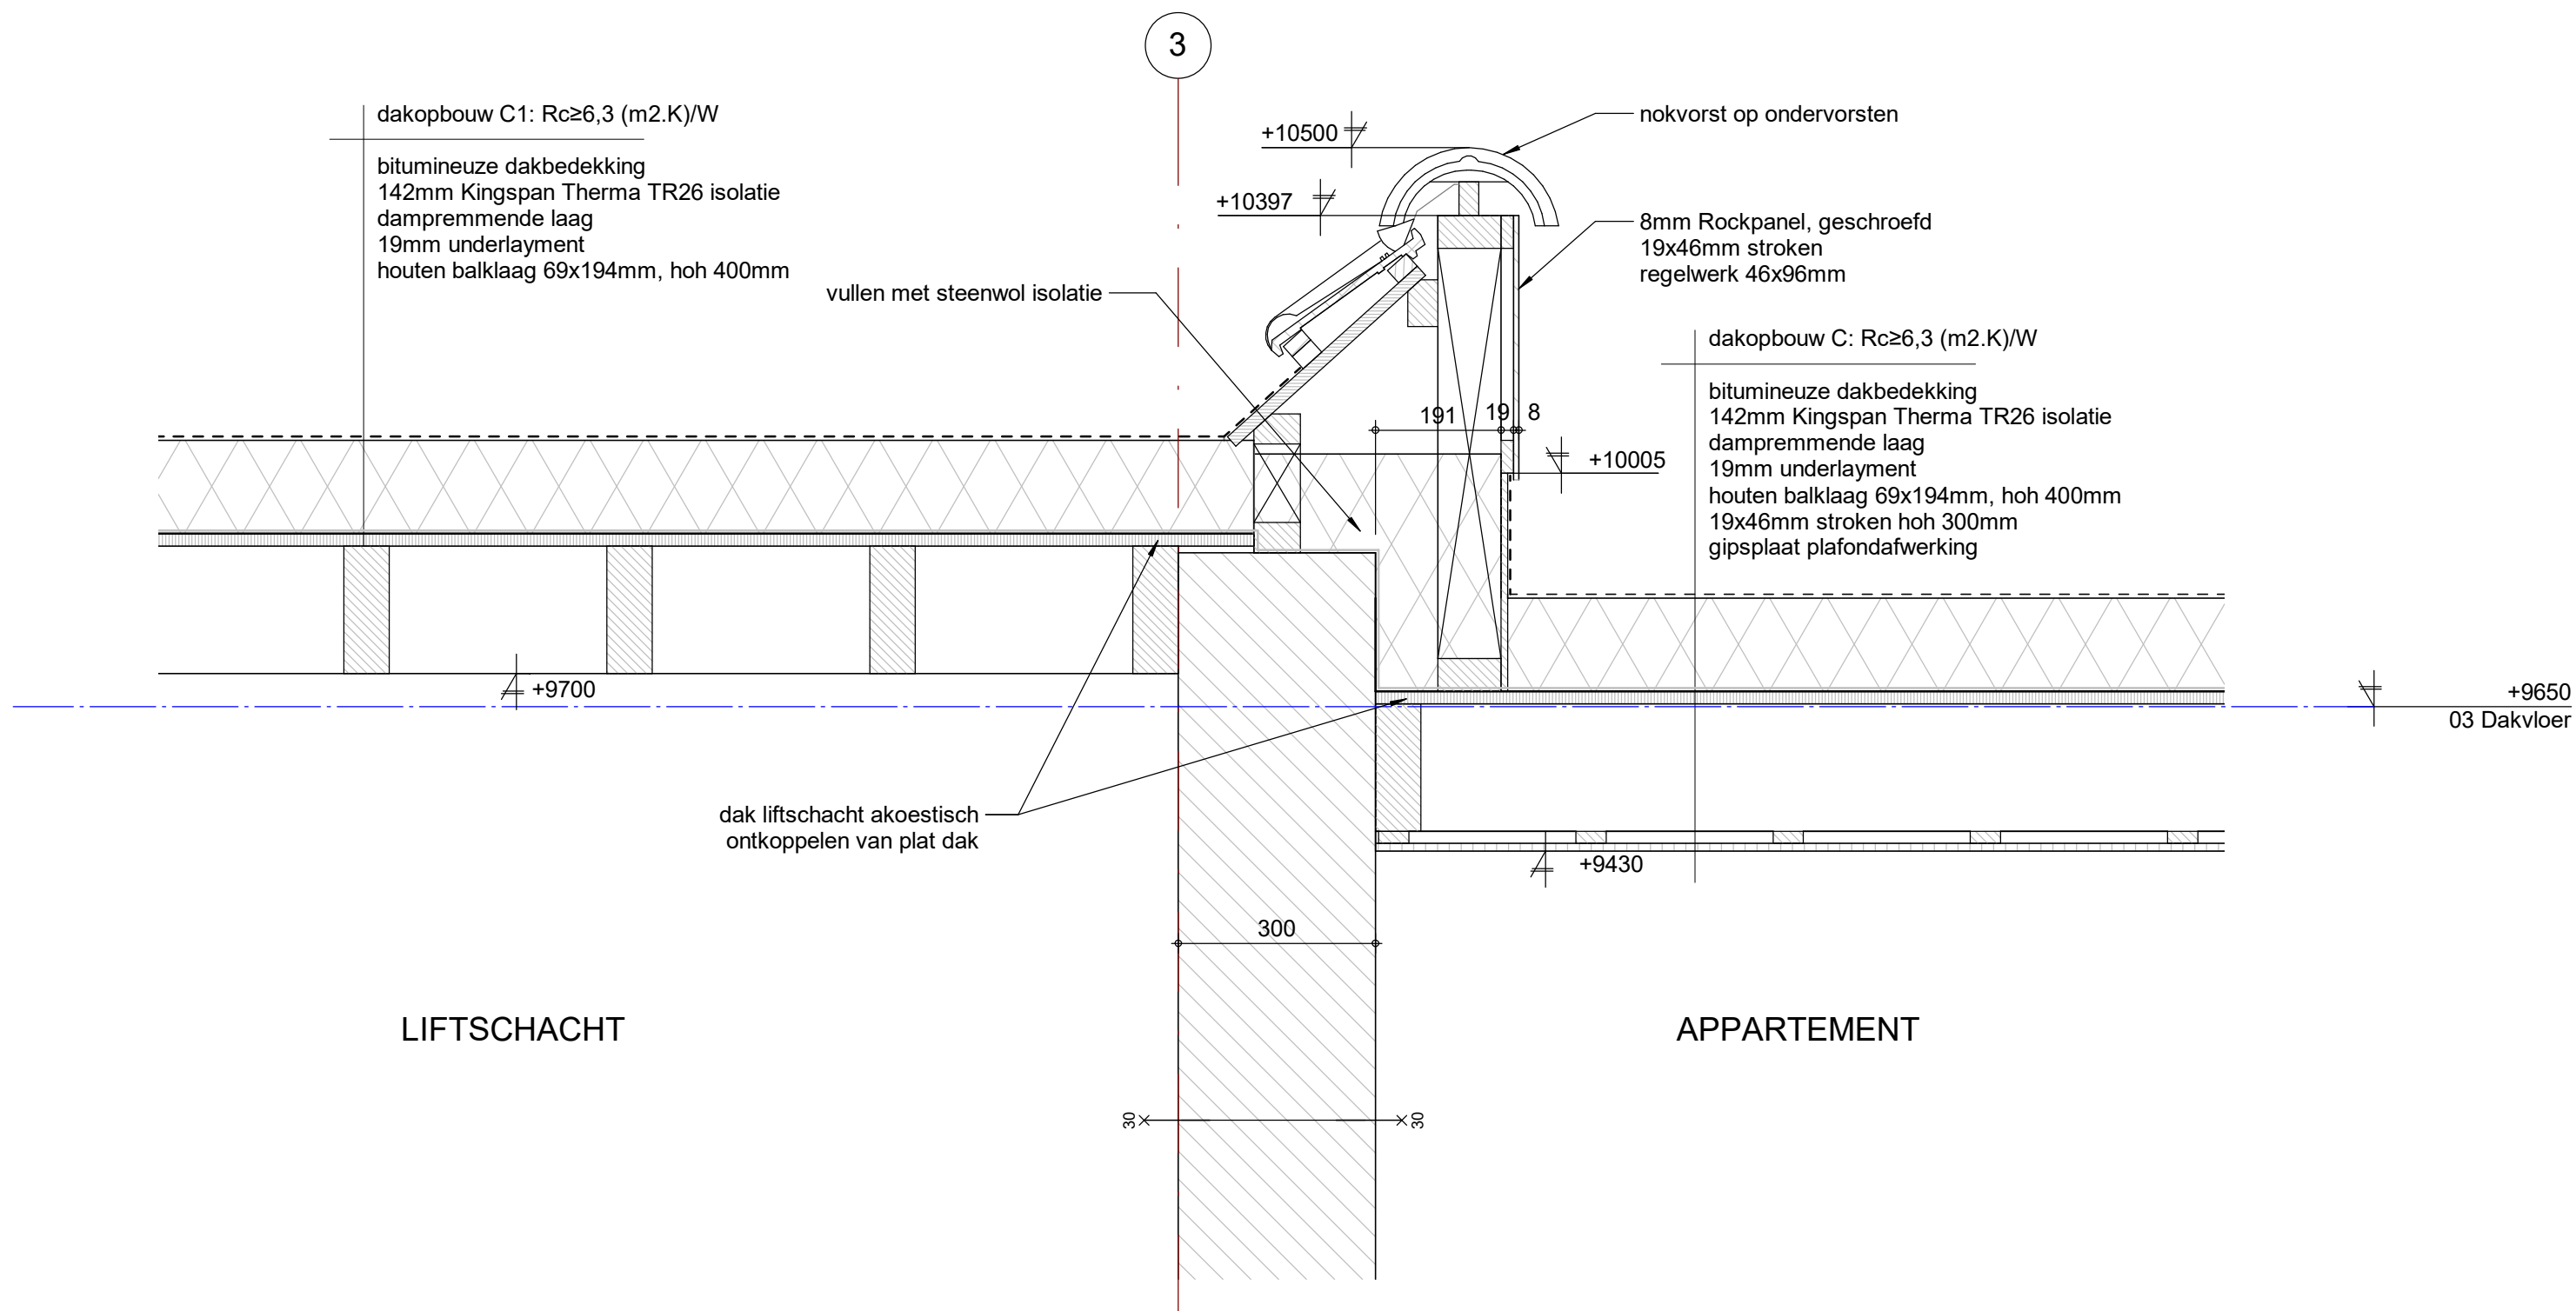

a: Hoogstraat 15
p: 5462 CW Veghel
t: 0413-366711

e: info@la-architecten.nl
w: www.la-architecten.nl

onderdeel:
projectleider:
modelleur:
schaal:
afmeting:

Detail	datum:	07-11-2022
MvdB	gewijzigd:	
PR	werknnummer:	21010Na
1:10	bouwdeel:	bladnummer:
A3		3-03