


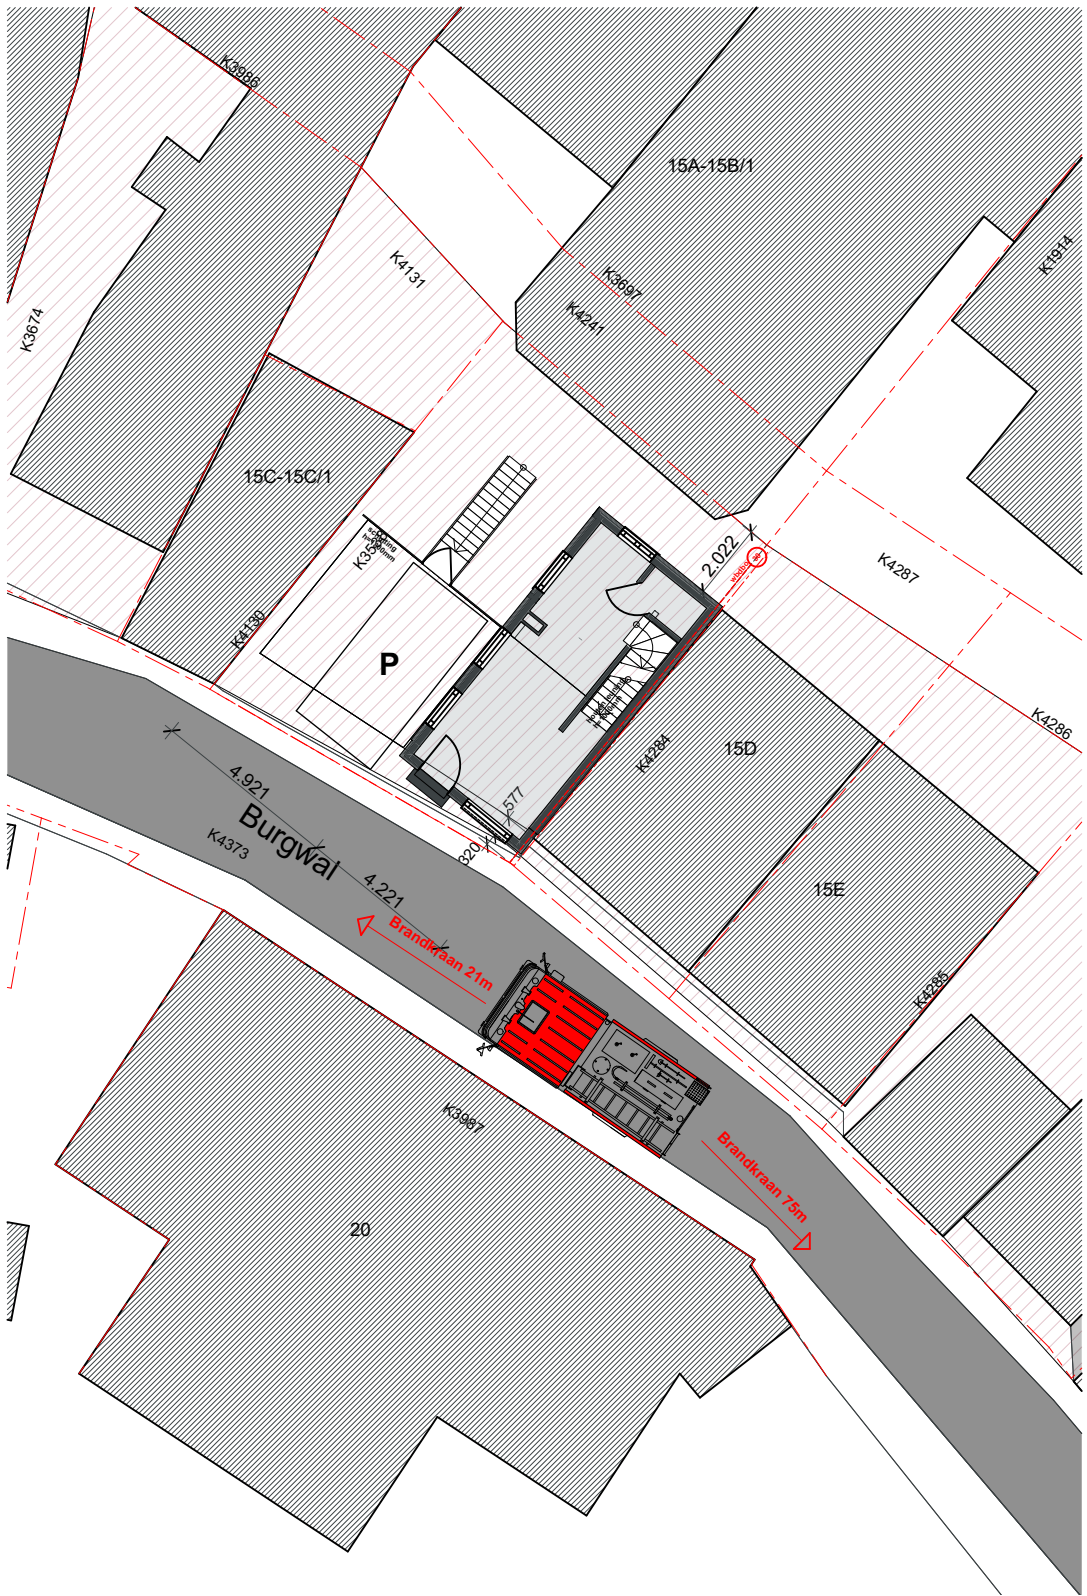

N Situatie
Schaal 1:200
Gemeente Texel
Gedeelte - Den Burg
Sectie - K
Nummer - 3538



-  Te slopen onderdelen
-  Bestaande Kelder
-  Parkeerplaats 2,5x5m

Gemeente Texel .txl

Behoort bij besluit van burgemeester en wethouders van Texel, zaaknummer: 3219186 kenmerk document: Bijlage 1/9 namens de burgemeester en wethouders van Texel,

de heer F. Galarce Morales, teamleider Vergunningen, Toezicht & Handhaving

Architectenburo
VEEGER

Vergunningstekening

Project: Verbouwing Burgwal 15 B Nieuwbouw woning	Opdrachtgever:	Werk: 2156
Onderdeel: Situatie Situatie Nieuw, Begane grond, Situatie Bestaand	Datum: 25-07-2022 Getekend: BB Schaal: 1:200 Formaat: A3	Tekening: S02
www.veegertexel.nl • info@veegertexel.nl • 0222-314037 • Abbewaai 15 • 1791 WX Den Burg • KvK 57351570		