




Achtergevel Voorstel  
1:100


Rechtergevel Voorstel  
1:100

Linkergevel Voorstel  
1:100


Voorgevel Voorstel  
1:100

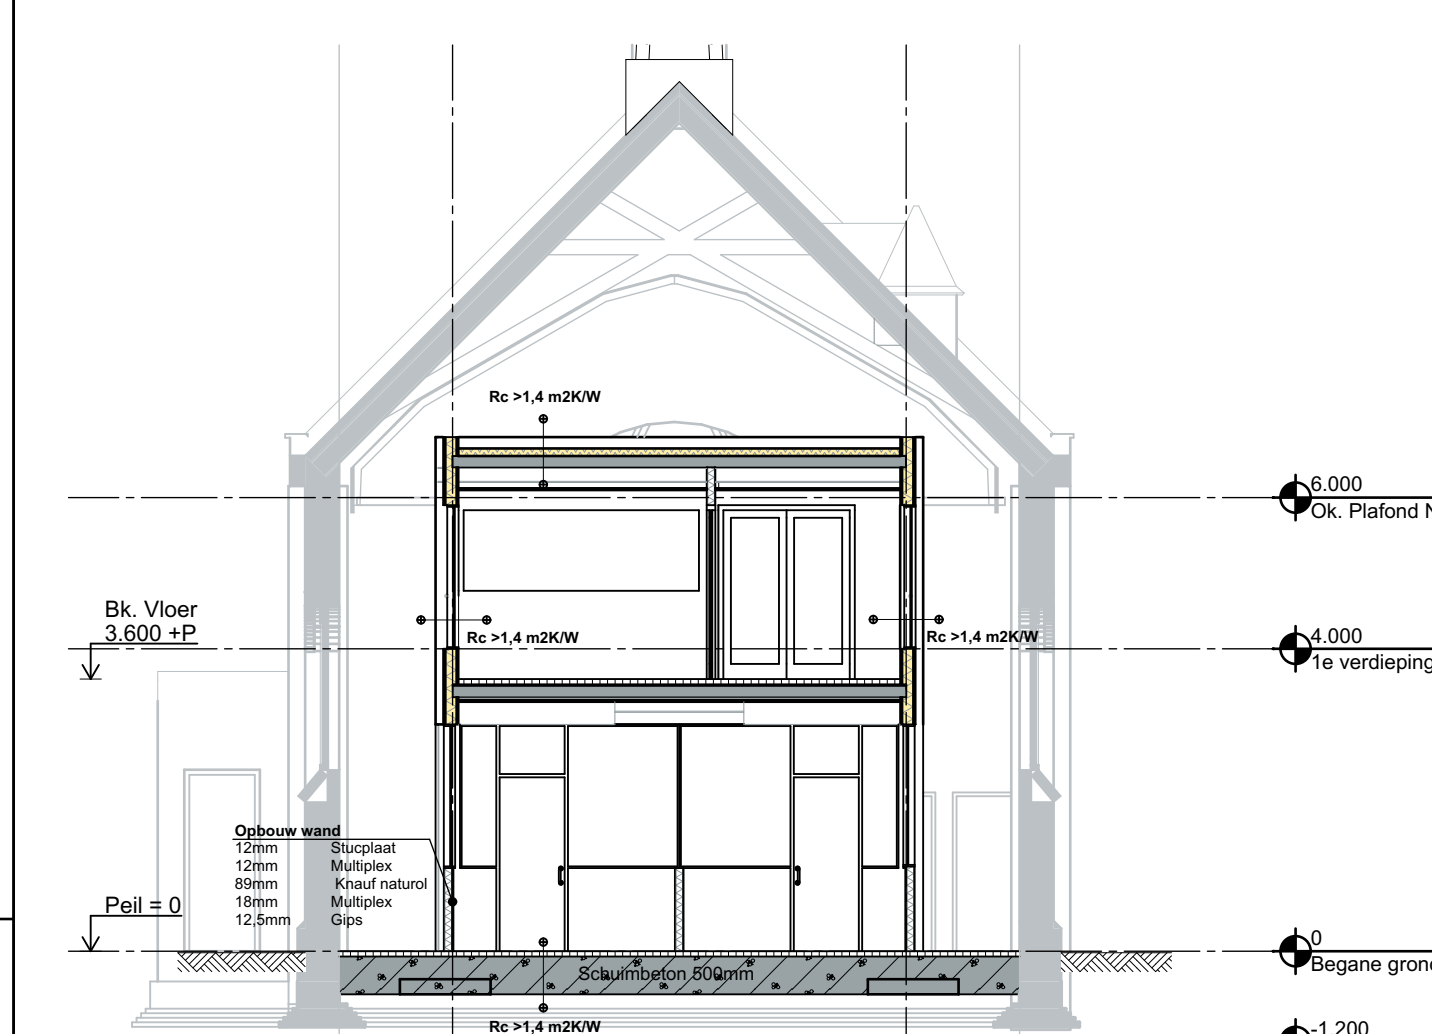


Doorsnede A-A  
1:100

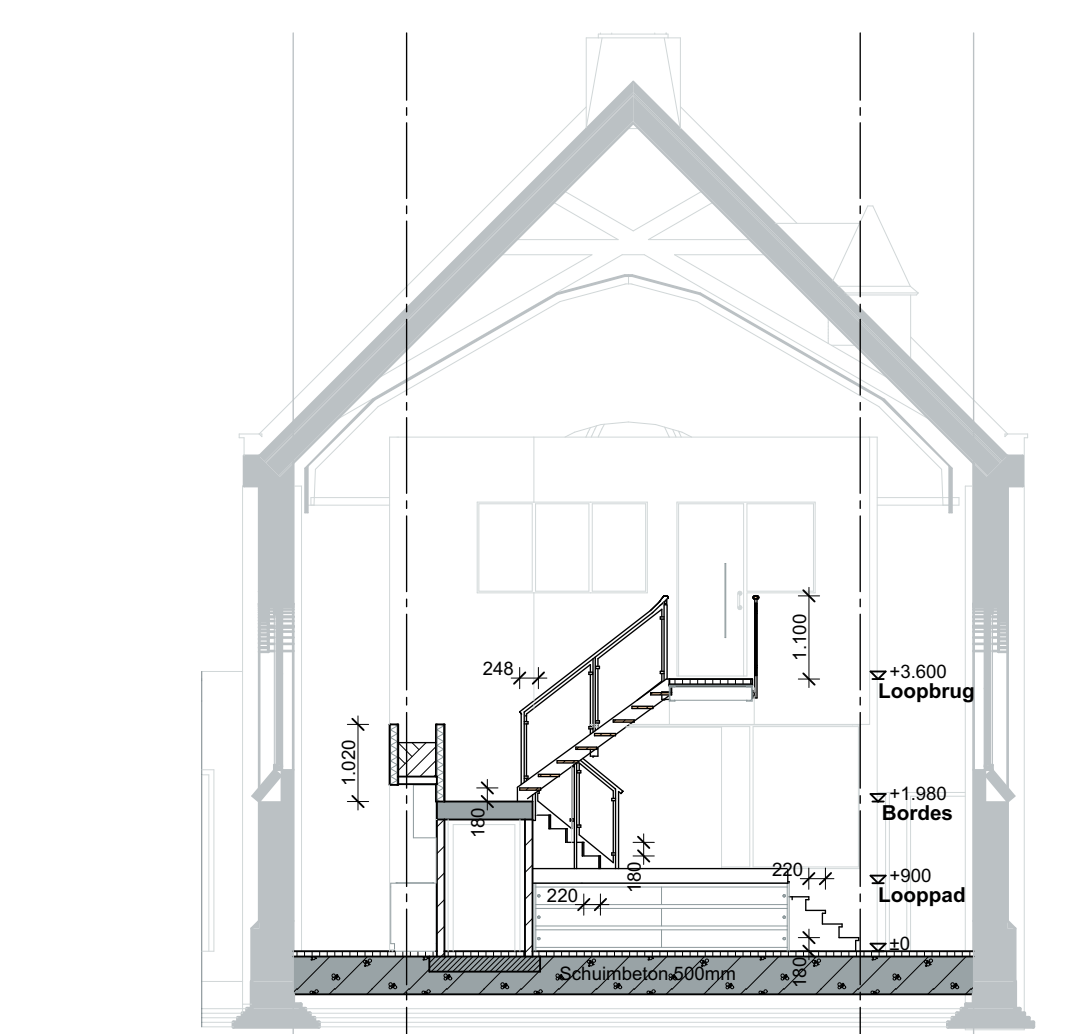


Doorsnede T1-T1  
1:100

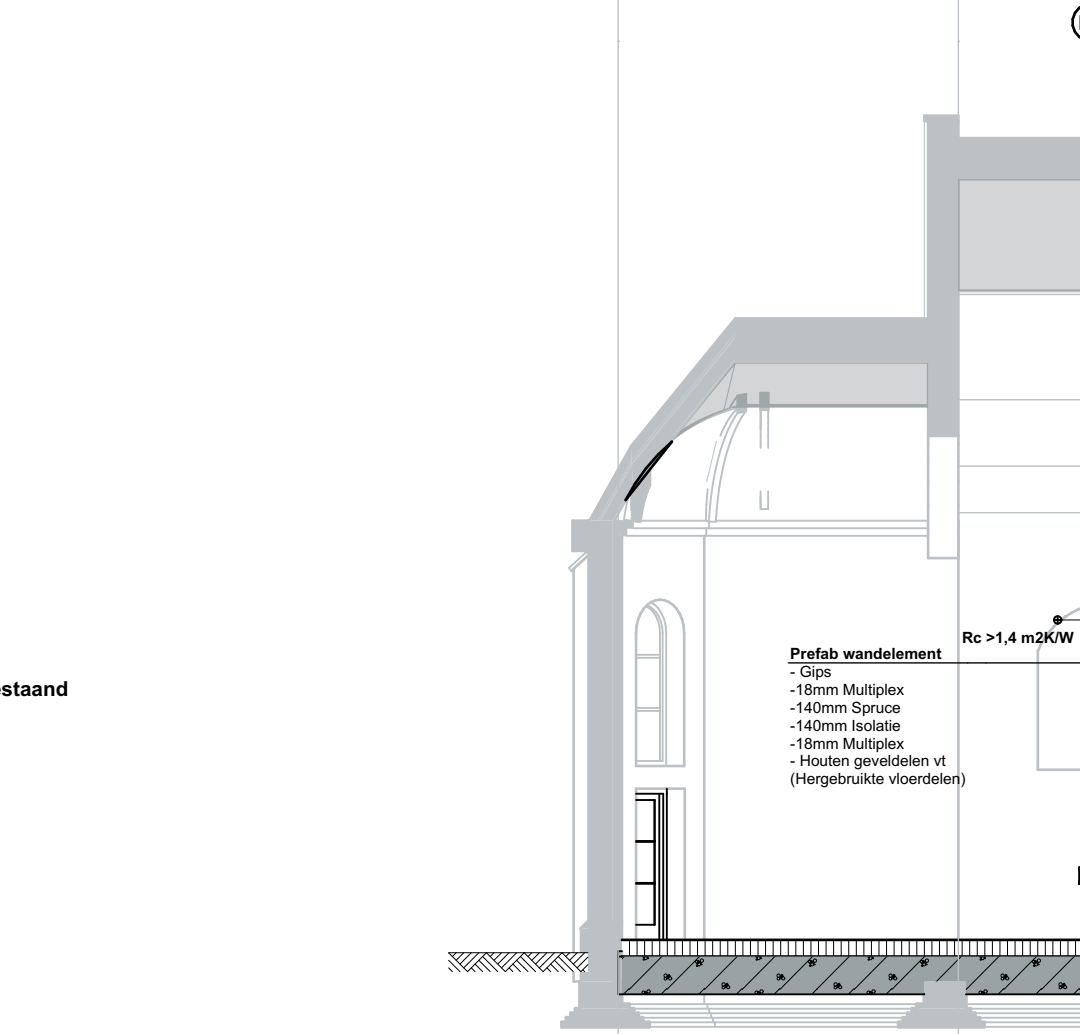


Doorsnede B-B  
1:100

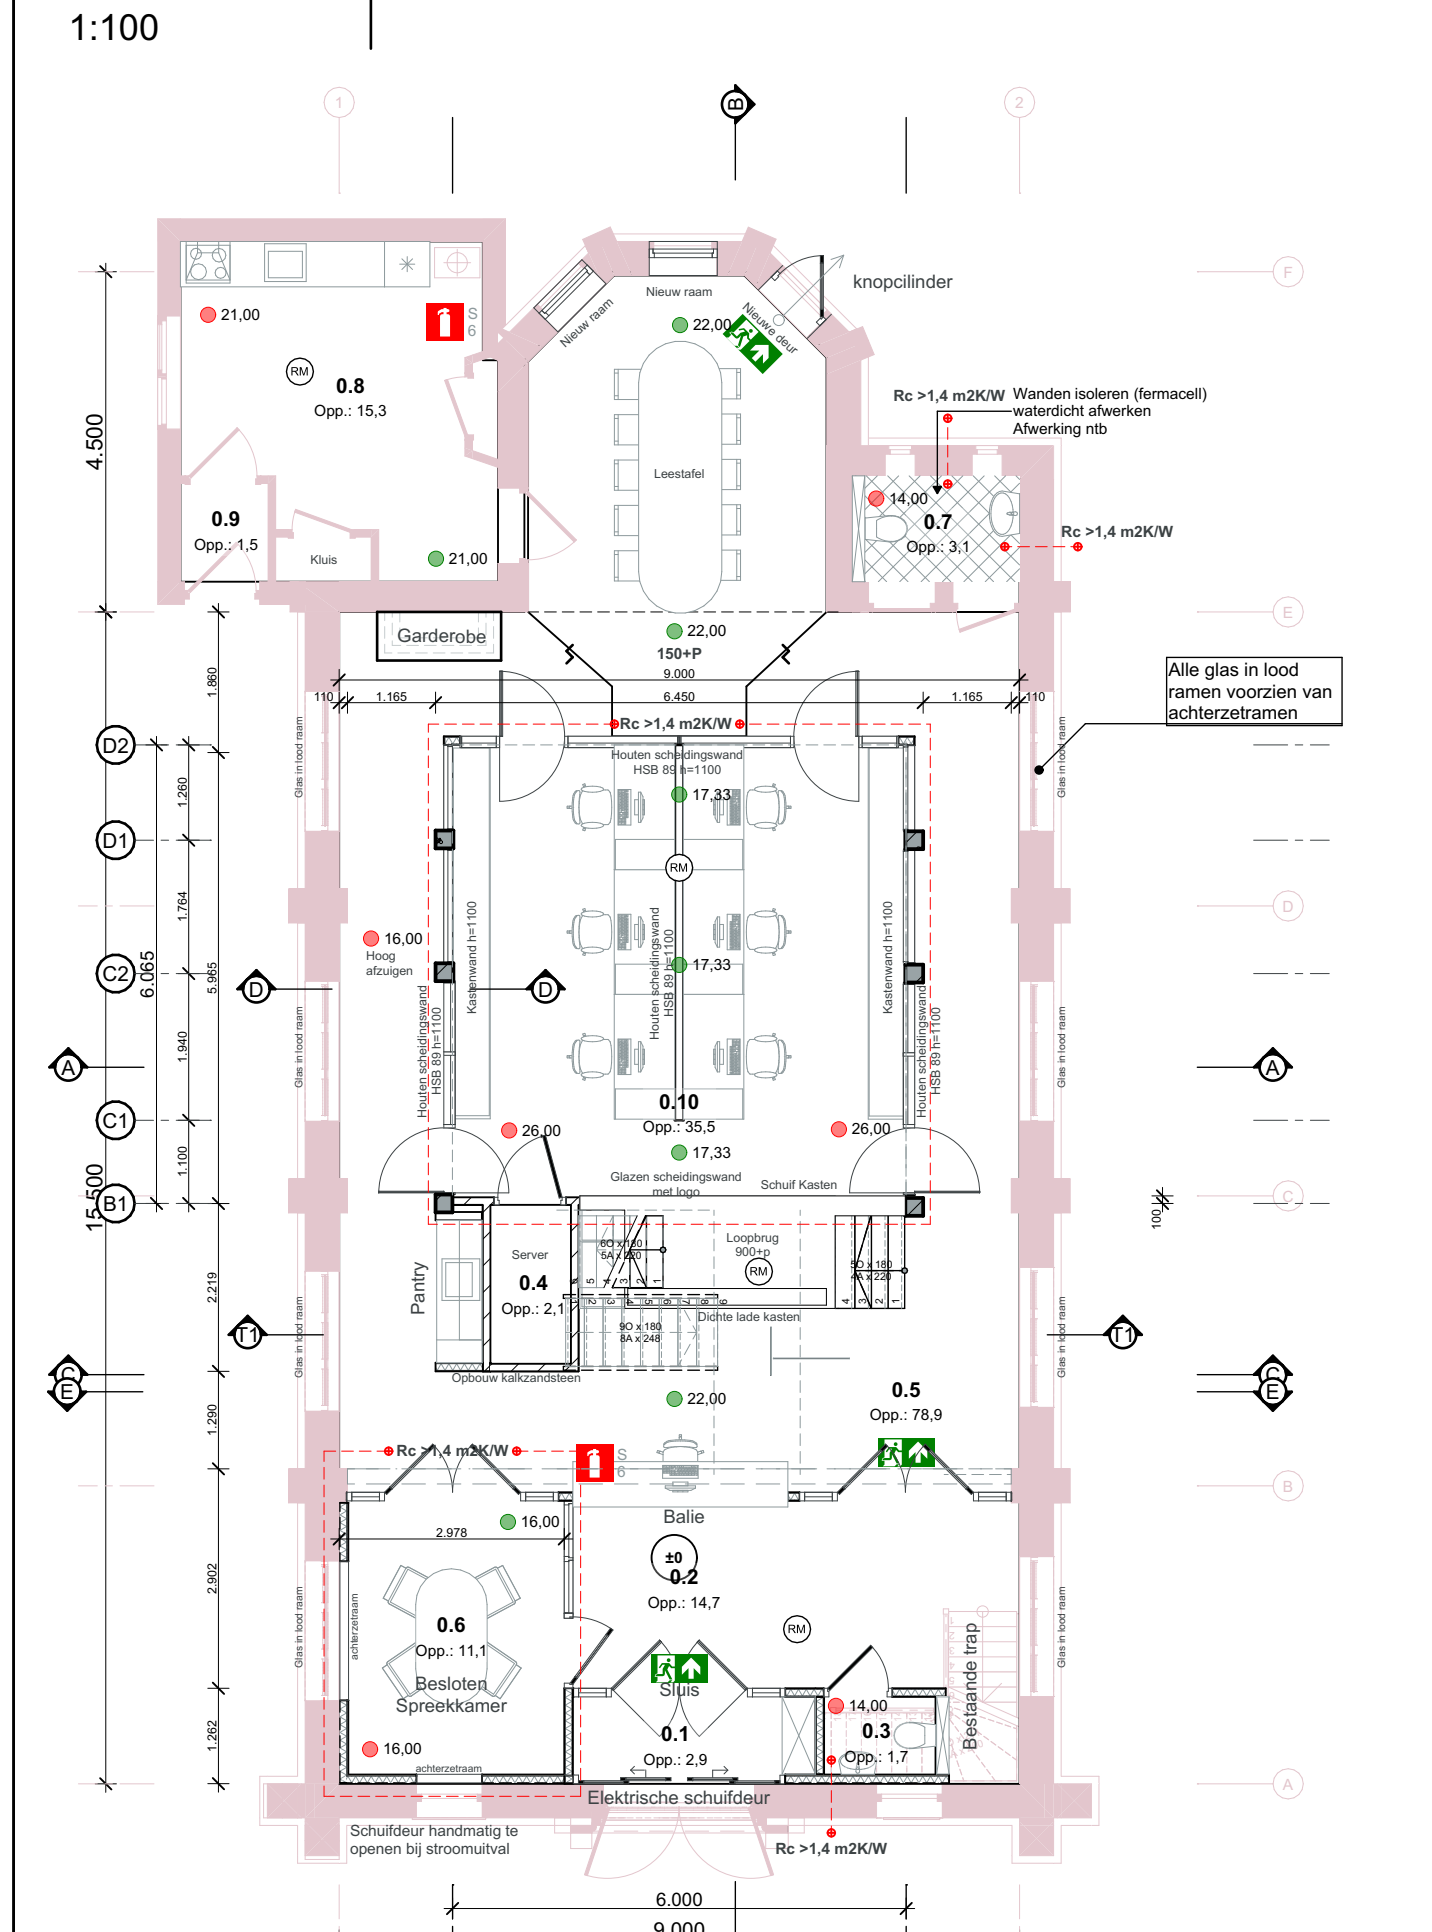



Begane grond  
1:100

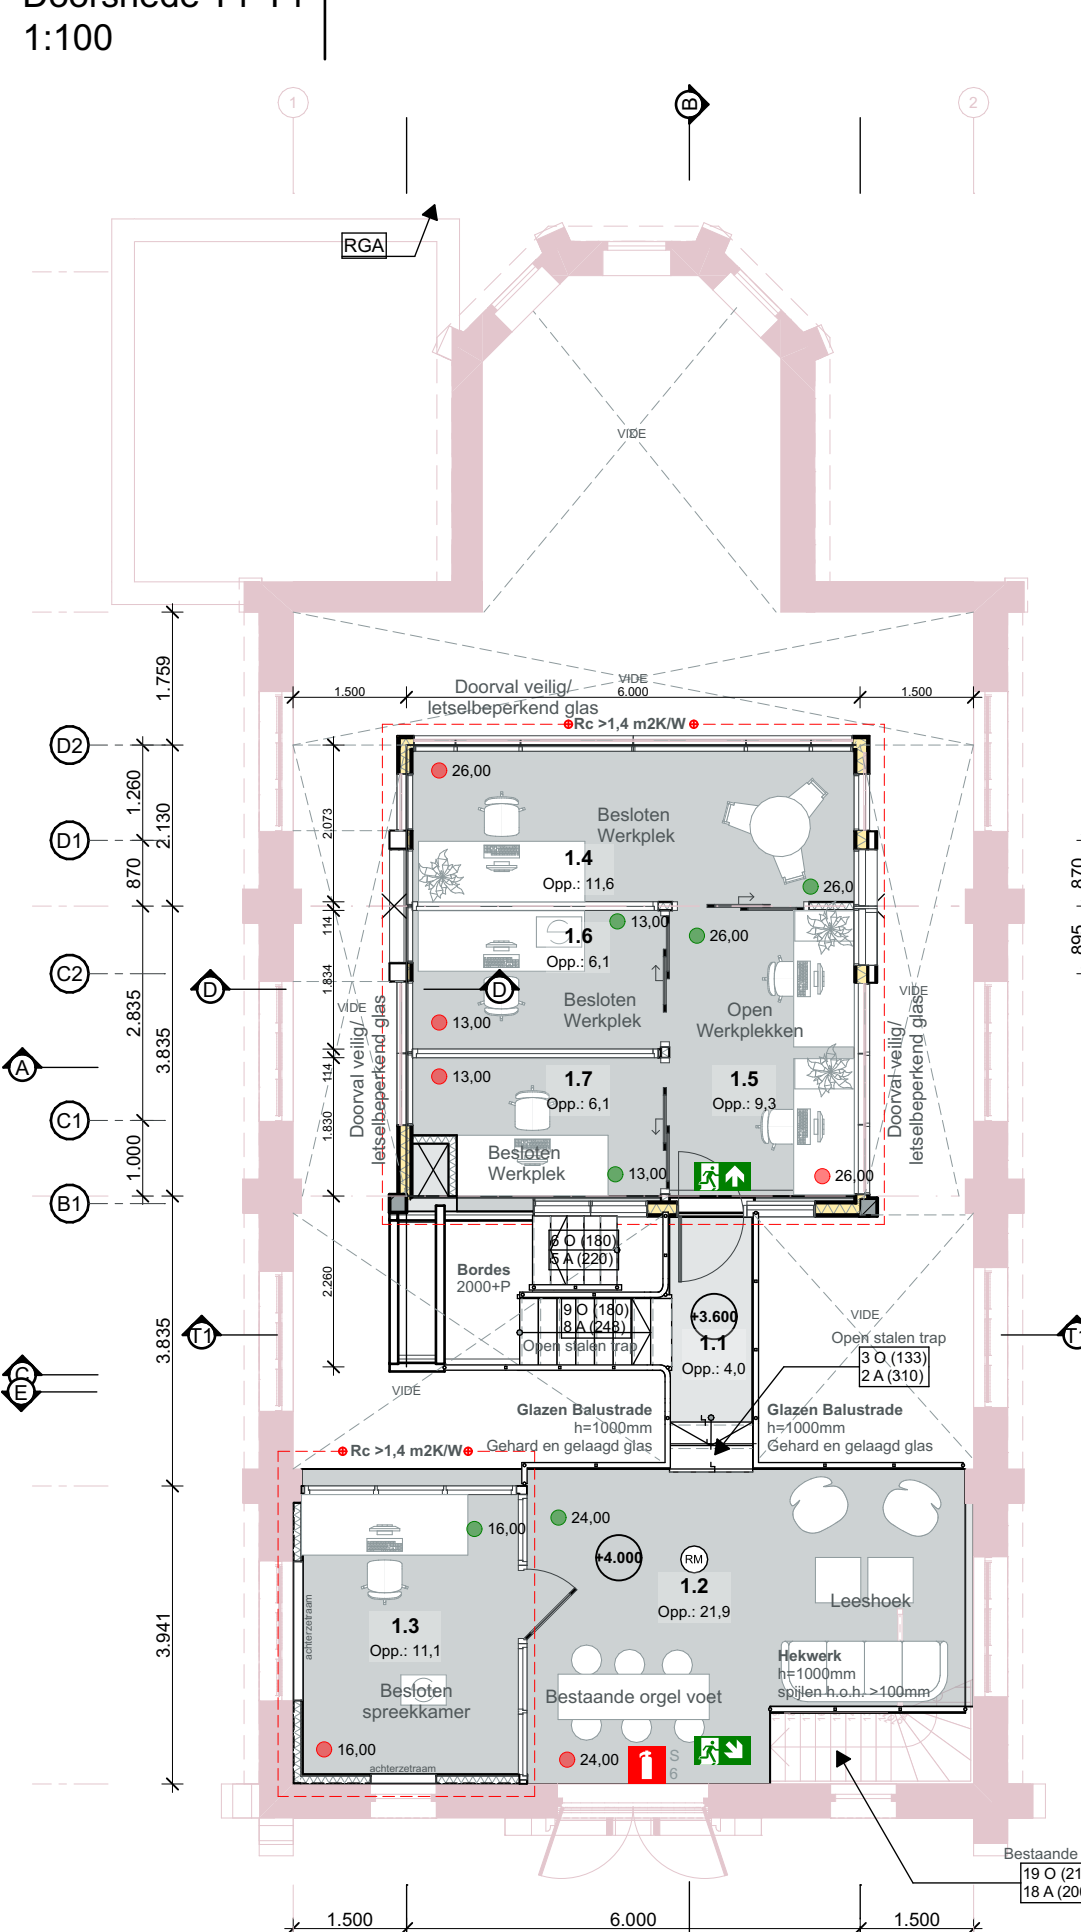

1e verdieping  
1:100

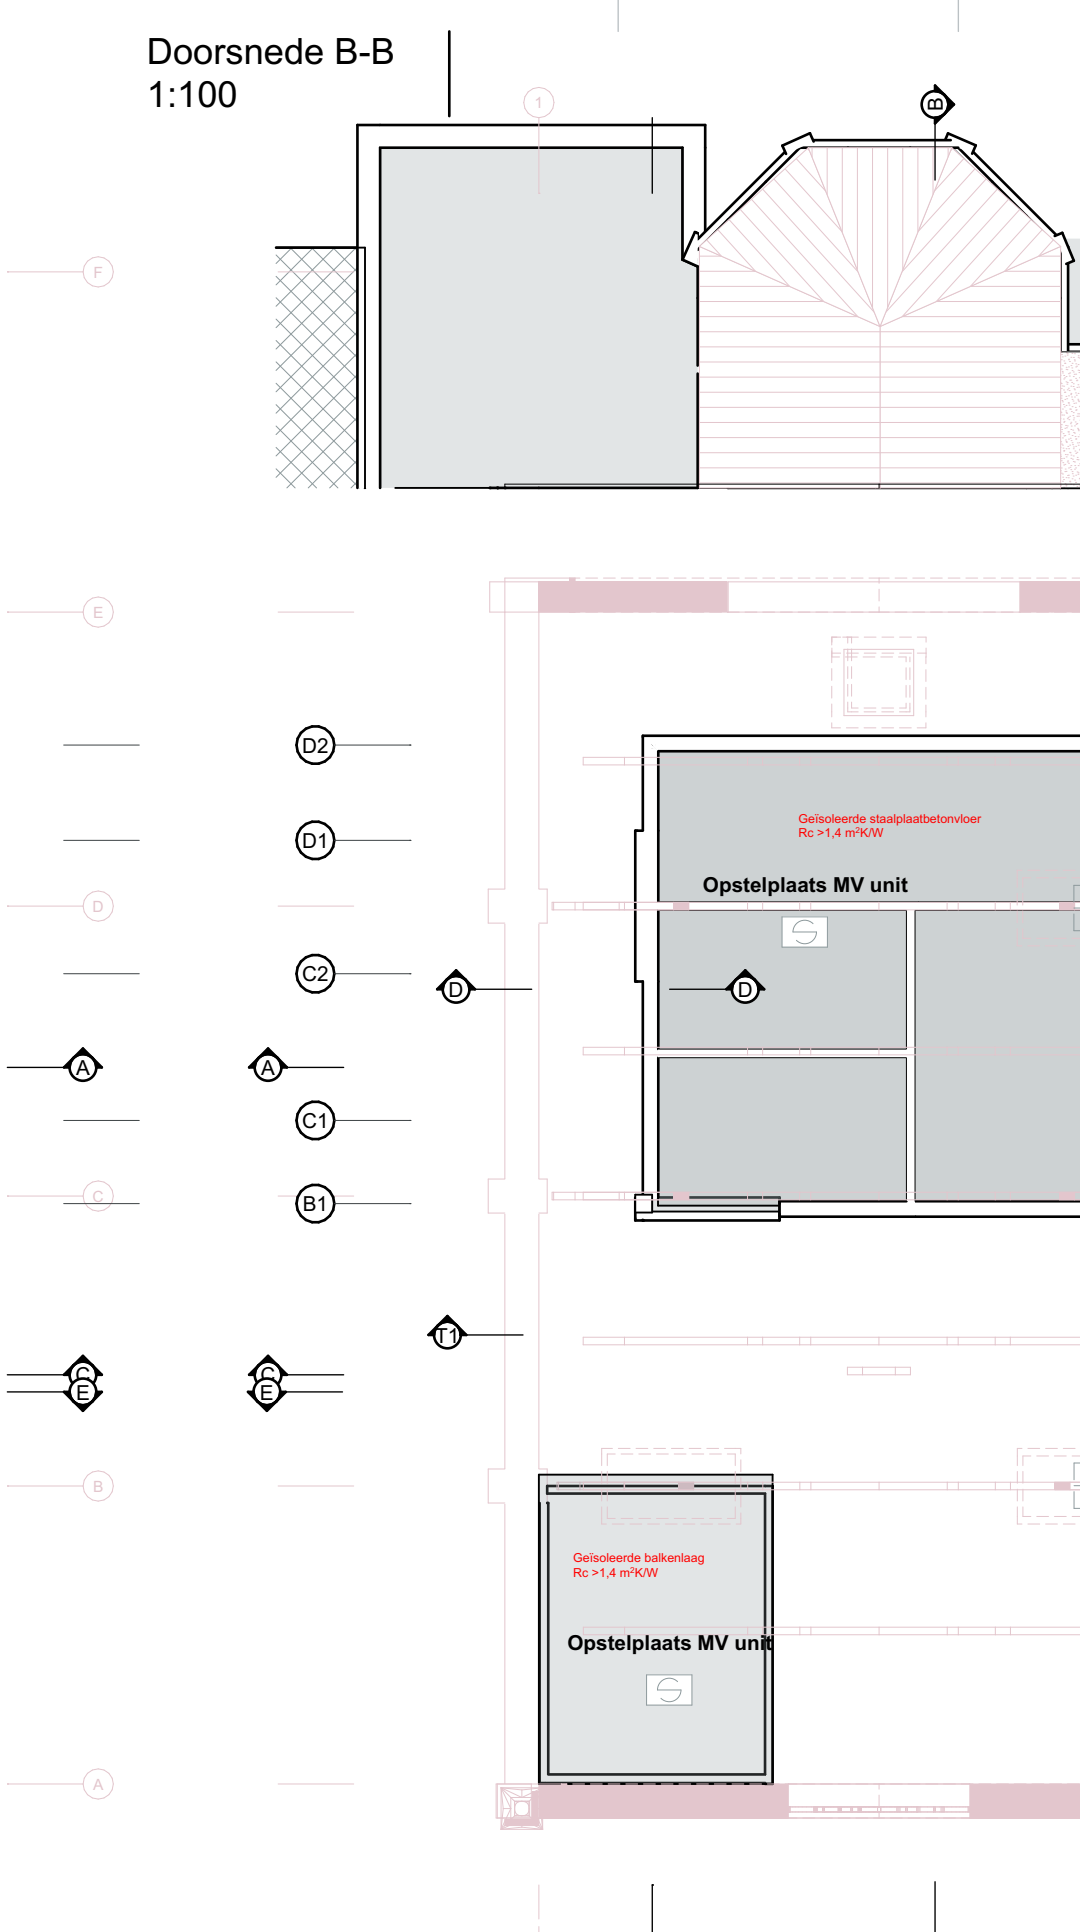

2e verdieping  
1:100

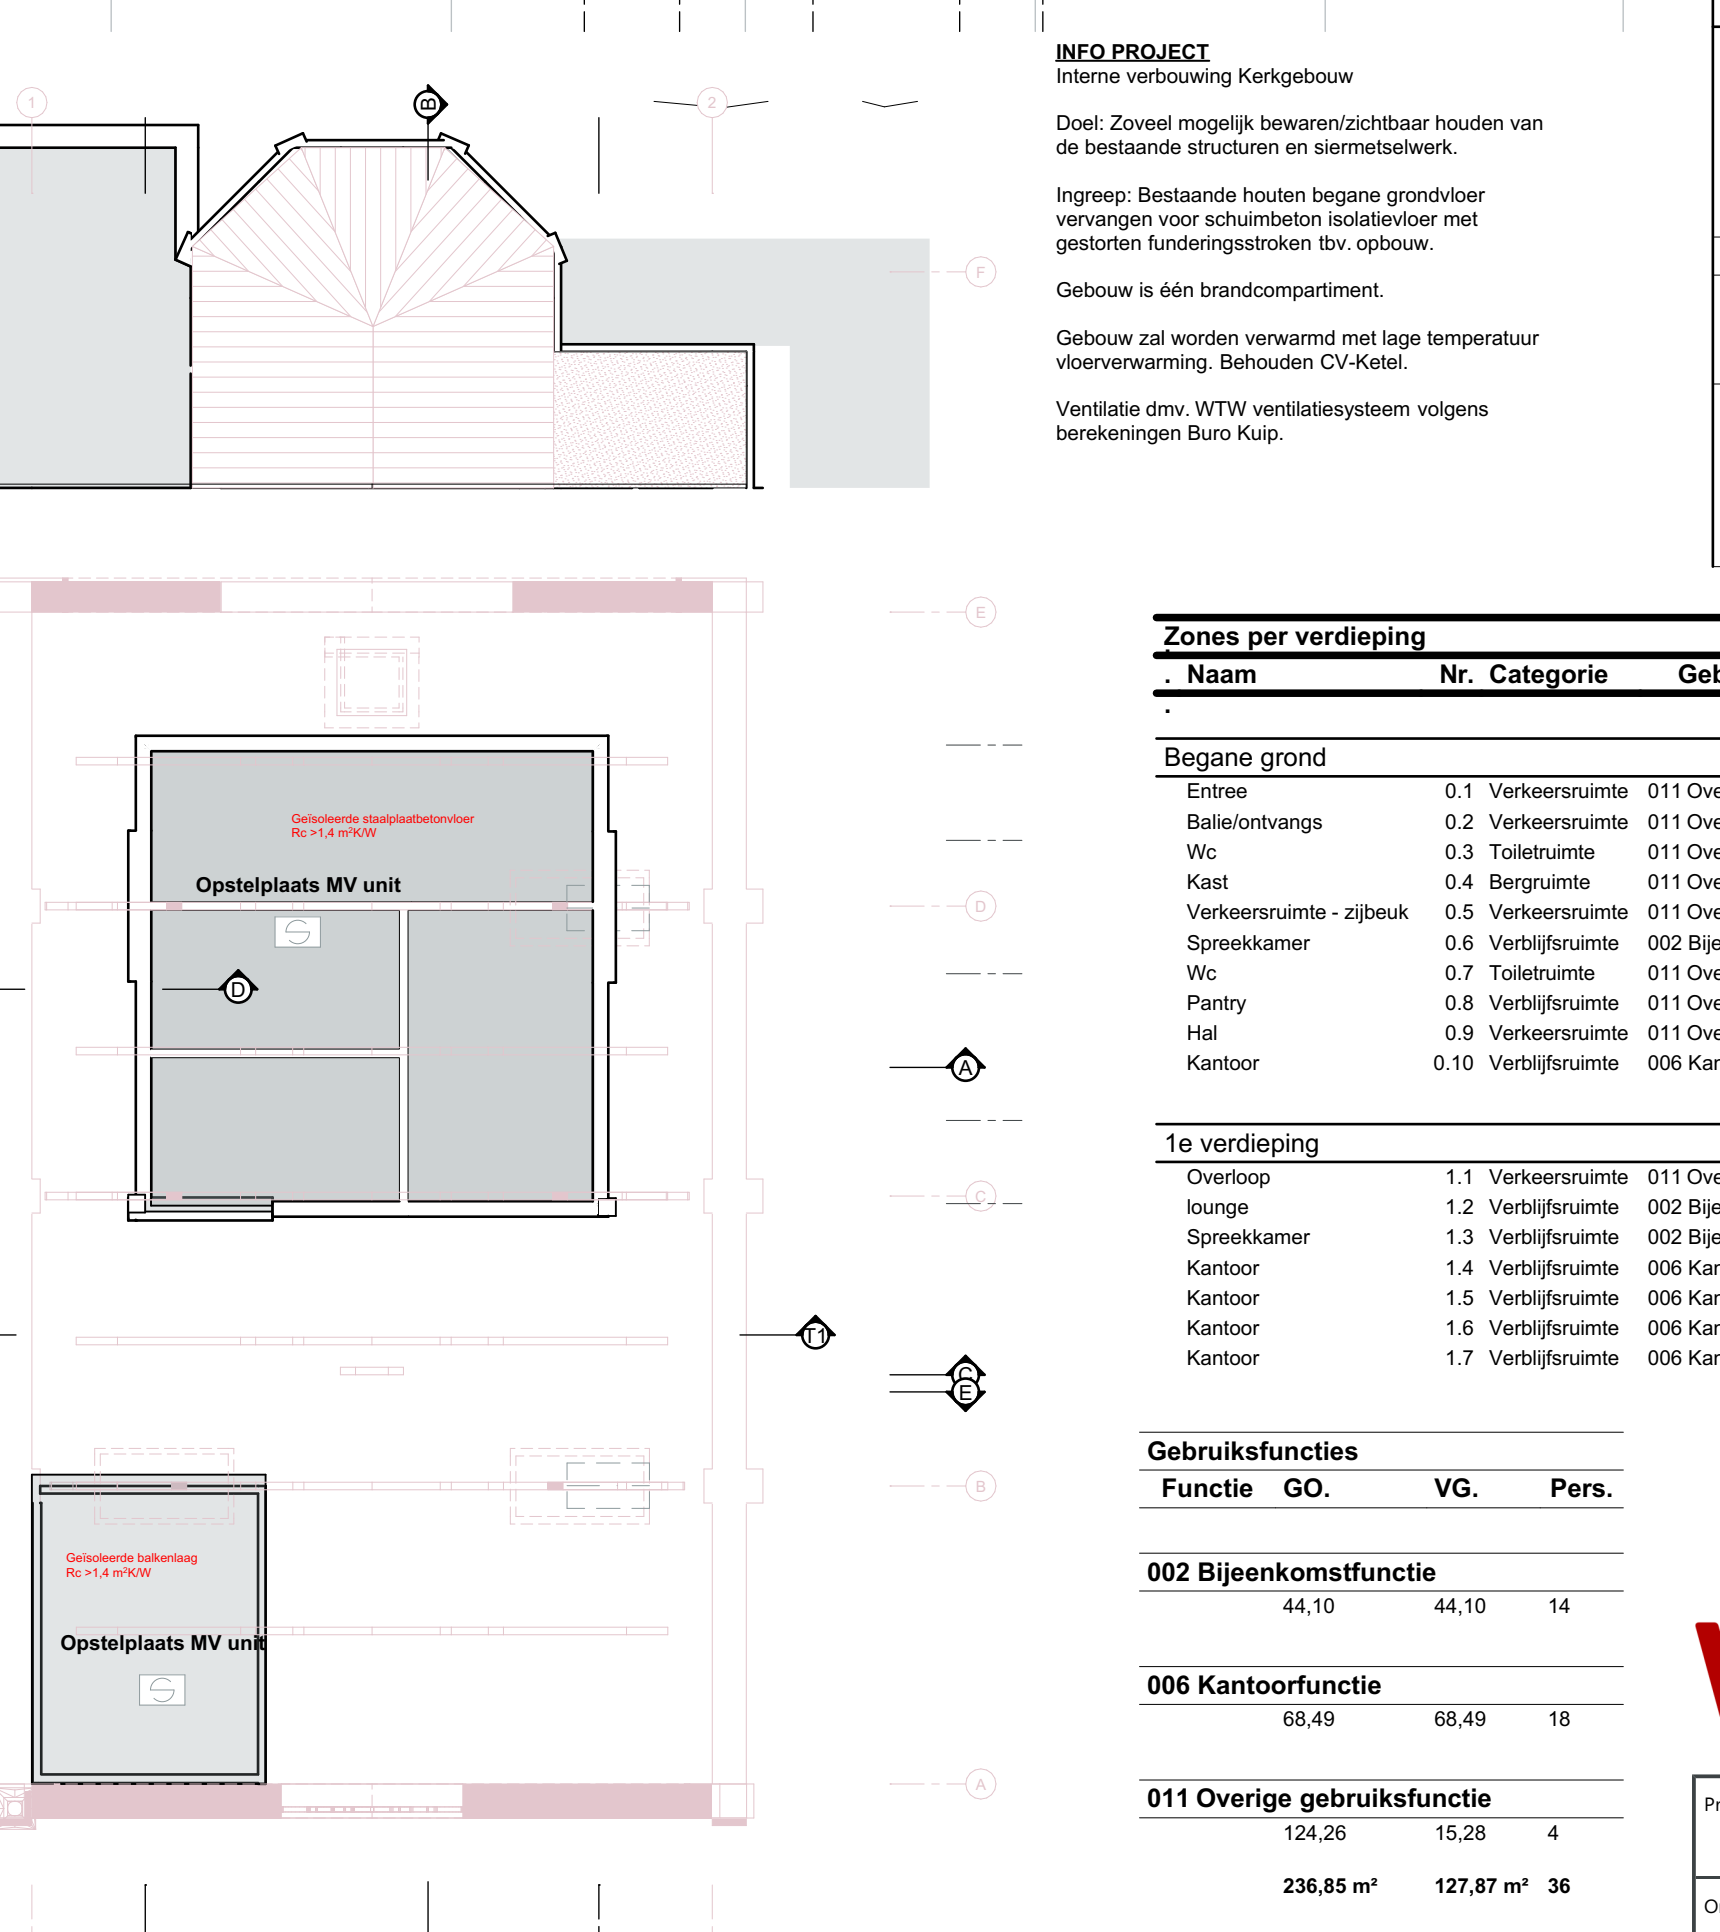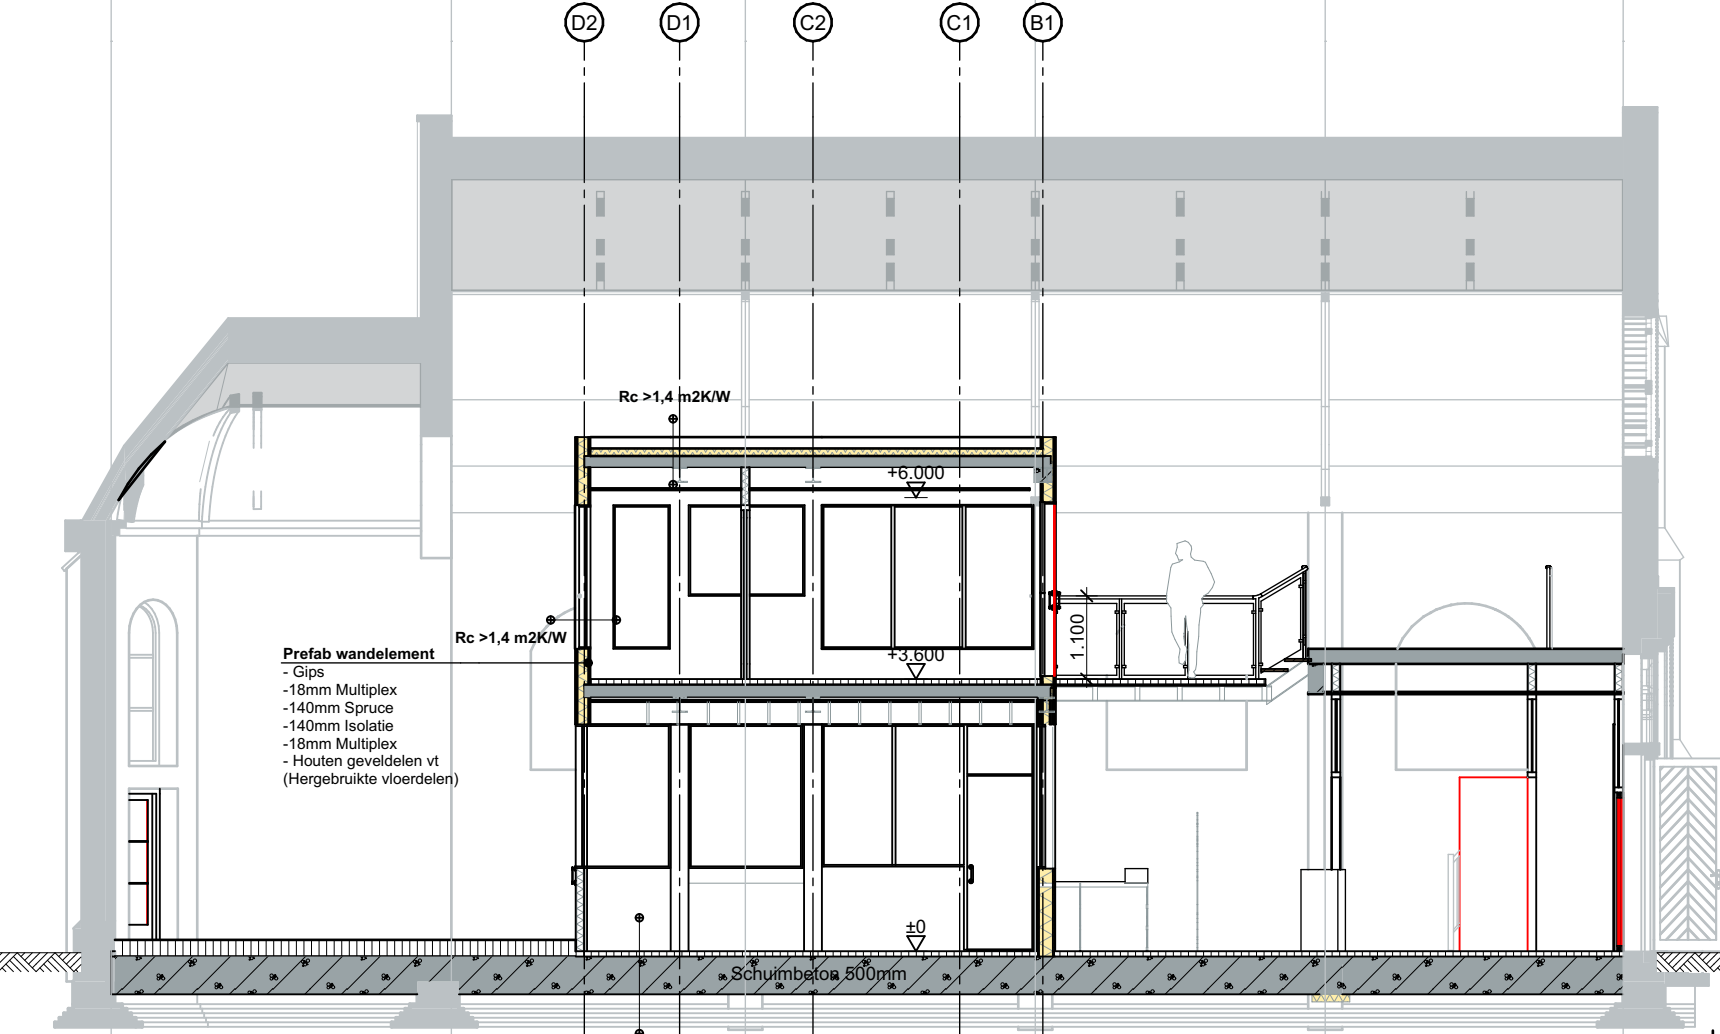

**Gemeente Texel .txl**  
Behoort bij besluit van  
burgemeester en wethouders van Texel,  
zaaknummer: 3236478  
kenmerk document: Bijlage 2/9  
namens de burgemeester en wethouders van  
Texel,  
de heer F. Galarce Morales,  
teamleider Vergunningen, Toezicht & Handhaving

8.000  
Ok. Plafond N  
4.000  
1e verdieping  
0  
Begane grond  
-1.200

| Legenda                        |                                 |
|--------------------------------|---------------------------------|
| 30min. brandwerend             | 30min. brandwerend zelfsluitend |
| 60min. brandwerend             | 60min. brandwerend zelfsluitend |
| Brand                          | Rookmelder conform NEN 2555     |
| Volgens berekeningen Buro Kuip |                                 |
| Afvoer ventil (l/s)            | Aanvoer ventil (l/s)            |
| Opstelplaats MV Unit           | CV Keten                        |
| Meterkast                      | Aansluiting binnenvloering      |
| WC                             | Ø 100                           |

**INFO PROJECT**  
Interne verbouwing Kerkgebouw  
Doel: Zoveel mogelijk bewaren/zichtbaar houden van de bestaande structuren en siermeiswerk.  
Ingrep: Bestaande houten begane grondvloer vervangen voor schuimbeton isolatievloer met gestort funderingsstroken tbv. opbouw.  
Gebouw is één brandcompartiment.  
Gebouw zal worden verwarmd met lage temperatuur vloerverwarming. Behouden CV-Ketel.  
Ventilatie dmv. WTW ventilatiesysteem volgens berekeningen Buro Kuip.

| Zones per verdieping        |        |                |                             |           |           |       |
|-----------------------------|--------|----------------|-----------------------------|-----------|-----------|-------|
| Naam                        | Nr.    | Categorie      | Gebruiksfunctie             | GO        | VG        | Pers. |
| Begane grond                |        |                |                             |           |           |       |
| Entree                      | 0.1    | Verkeersruimte | 011 Overige gebruiksfunctie | 2,95      | 0,00      | 0     |
| Balie/ontvangs              | 0.2    | Verkeersruimte | 011 Overige gebruiksfunctie | 14,67     | 0,00      | 0     |
| Wc                          | 0.3    | Toiletruimte   | 011 Overige gebruiksfunctie | 1,70      | 0,00      | 0     |
| Kast                        | 0.4    | Bergruimte     | 011 Overige gebruiksfunctie | 2,13      | 0,00      | 0     |
| Verkeersruimte - zijbeuk    | 0.5    | Verkeersruimte | 011 Overige gebruiksfunctie | 78,90     | 0,00      | 4     |
| Spreekkamer                 | 0.6    | Verkeersruimte | 002 Bijeenkomstfunctie      | 11,11     | 11,11     | 4     |
| Wc                          | 0.7    | Toiletruimte   | 011 Overige gebruiksfunctie | 3,10      | 0,00      | 0     |
| Pantry                      | 0.8    | Verkeersruimte | 011 Overige gebruiksfunctie | 15,28     | 15,28     | 0     |
| Hall                        | 0.9    | Verkeersruimte | 011 Overige gebruiksfunctie | 1,51      | 0,00      | 0     |
| Kantoor                     | 0.10   | Verkeersruimte | 006 Kantoorfunctie          | 35,47     | 35,47     | 6     |
| 1e verdieping               |        |                |                             |           |           |       |
| Overloop                    | 1.1    | Verkeersruimte | 011 Overige gebruiksfunctie | 4,03      | 0,00      | 0     |
| lounge                      | 1.2    | Verkeersruimte | 002 Bijeenkomstfunctie      | 21,88     | 21,88     | 6     |
| Spreekkamer                 | 1.3    | Verkeersruimte | 002 Bijeenkomstfunctie      | 11,11     | 11,11     | 4     |
| Kantoor                     | 1.4    | Verkeersruimte | 006 Kantoorfunctie          | 11,63     | 11,63     | 4     |
| Kantoor                     | 1.5    | Verkeersruimte | 006 Kantoorfunctie          | 9,28      | 9,28      | 4     |
| Kantoor                     | 1.6    | Verkeersruimte | 006 Kantoorfunctie          | 6,05      | 6,05      | 2     |
| Kantoor                     | 1.7    | Verkeersruimte | 006 Kantoorfunctie          | 6,05      | 6,05      | 2     |
|                             |        |                |                             | 236,85 m² | 127,87 m² | 36    |
| Gebruiksfuncties            |        |                |                             |           |           |       |
| Functie                     | GO.    | VG.            | Pers.                       |           |           |       |
| 002 Bijeenkomstfunctie      |        |                |                             |           |           |       |
|                             | 44,10  | 44,10          | 14                          |           |           |       |
| 006 Kantoorfunctie          |        |                |                             |           |           |       |
|                             | 68,49  | 68,49          | 18                          |           |           |       |
| 011 Overige gebruiksfunctie |        |                |                             |           |           |       |
|                             | 124,26 | 15,28          | 4                           |           |           |       |
|                             |        |                |                             | 236,85 m² | 127,87 m² | 36    |

</

Architectenburo  
**VEEGER**

Vergunning

Project: **Verbouw kerk naar kantoor**  
Vlietstraat 9 (Martinskerk) te Oosterend

Opdrachtgever: **2048**

Onderdeel: **Ontwerptekeningen totaal**  
Begane grond, 1e verdieping, 2e verdieping, Stair, Opstelplaats, Rechtergevel Voorstel, Achtergevel Voorstel, Voorgevel Voorstel, Linkergevel Voorstel, Doorsnede A-A, Doorsnede T1-T1, Remooven, Gebruiksfuncties

Datum: **17-10-2022**  
Getekend: **1:1**  
Formaat: **A1**

Tekening: **20.1**

Werk: **2048**

www.veeger.nl

info@veeger.nl

0222-314037

Abbevaal 15

1791 WX Den Burg

Kvk 57351570