



Gemeente Texel

.txl

23/11/2021


Behoort bij besluit van
burgemeester en wethouders van Texel,
zaaknummer: 3123444
kenmerk document: Bijlage 2/3
namens de burgemeester en wethouders van
Texel,

de heer F. Galarce Morales,
teamleider Vergunningen, Toezicht & Handhaving

zijkant Links Nieuw

Maten in het werk controleren


Kooltherm K12 120mm
Isolatie dak Nieuw
R.D. 6 m² k/w

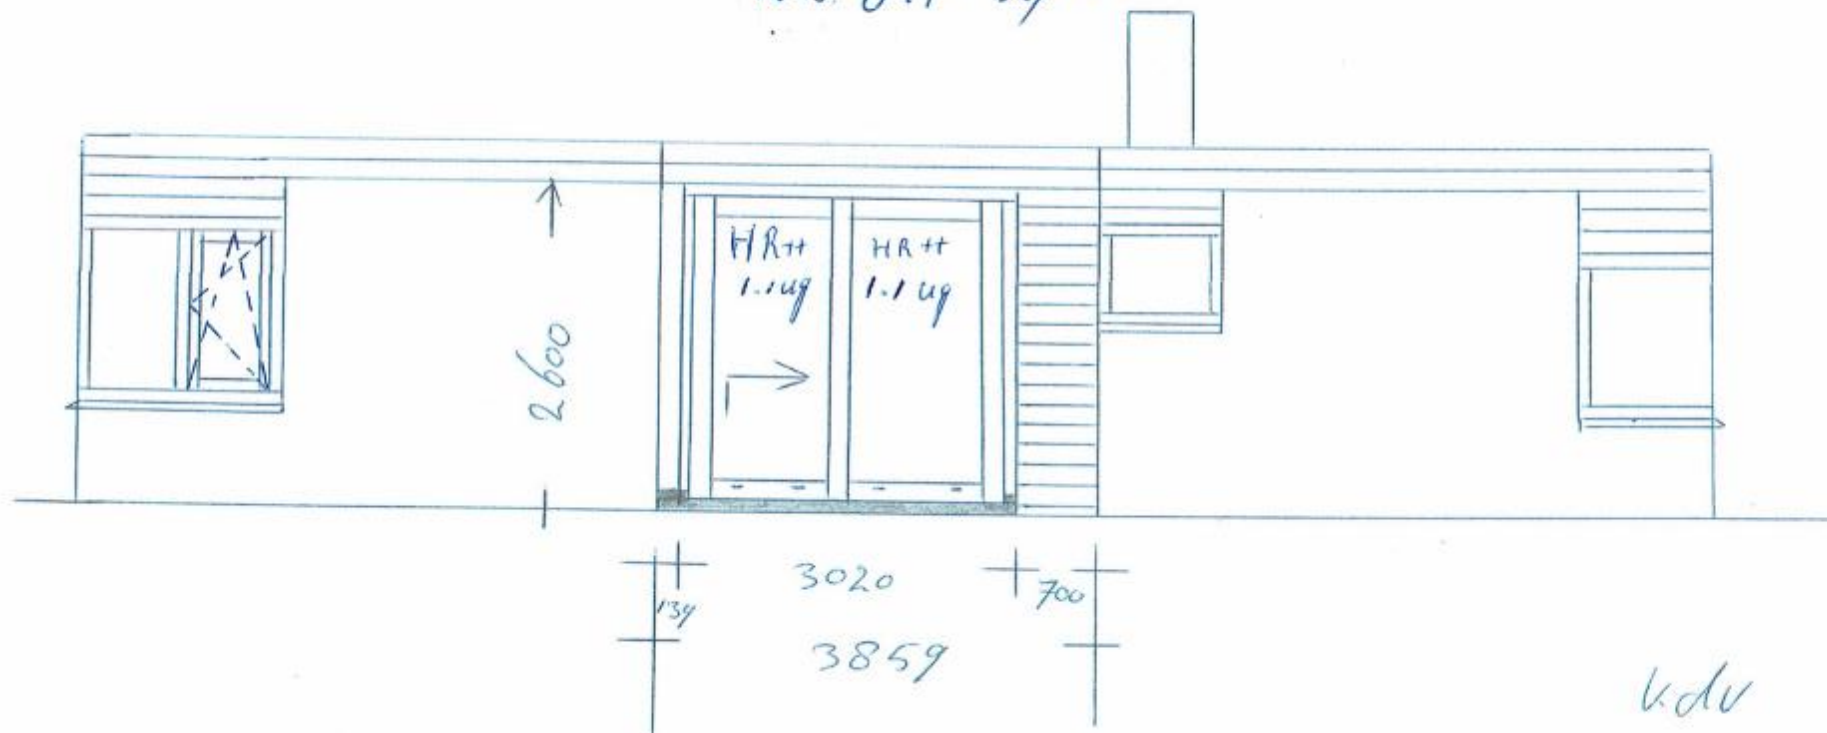



23/11/2021

achtergevel Nieuw

Maten in het werk controleren

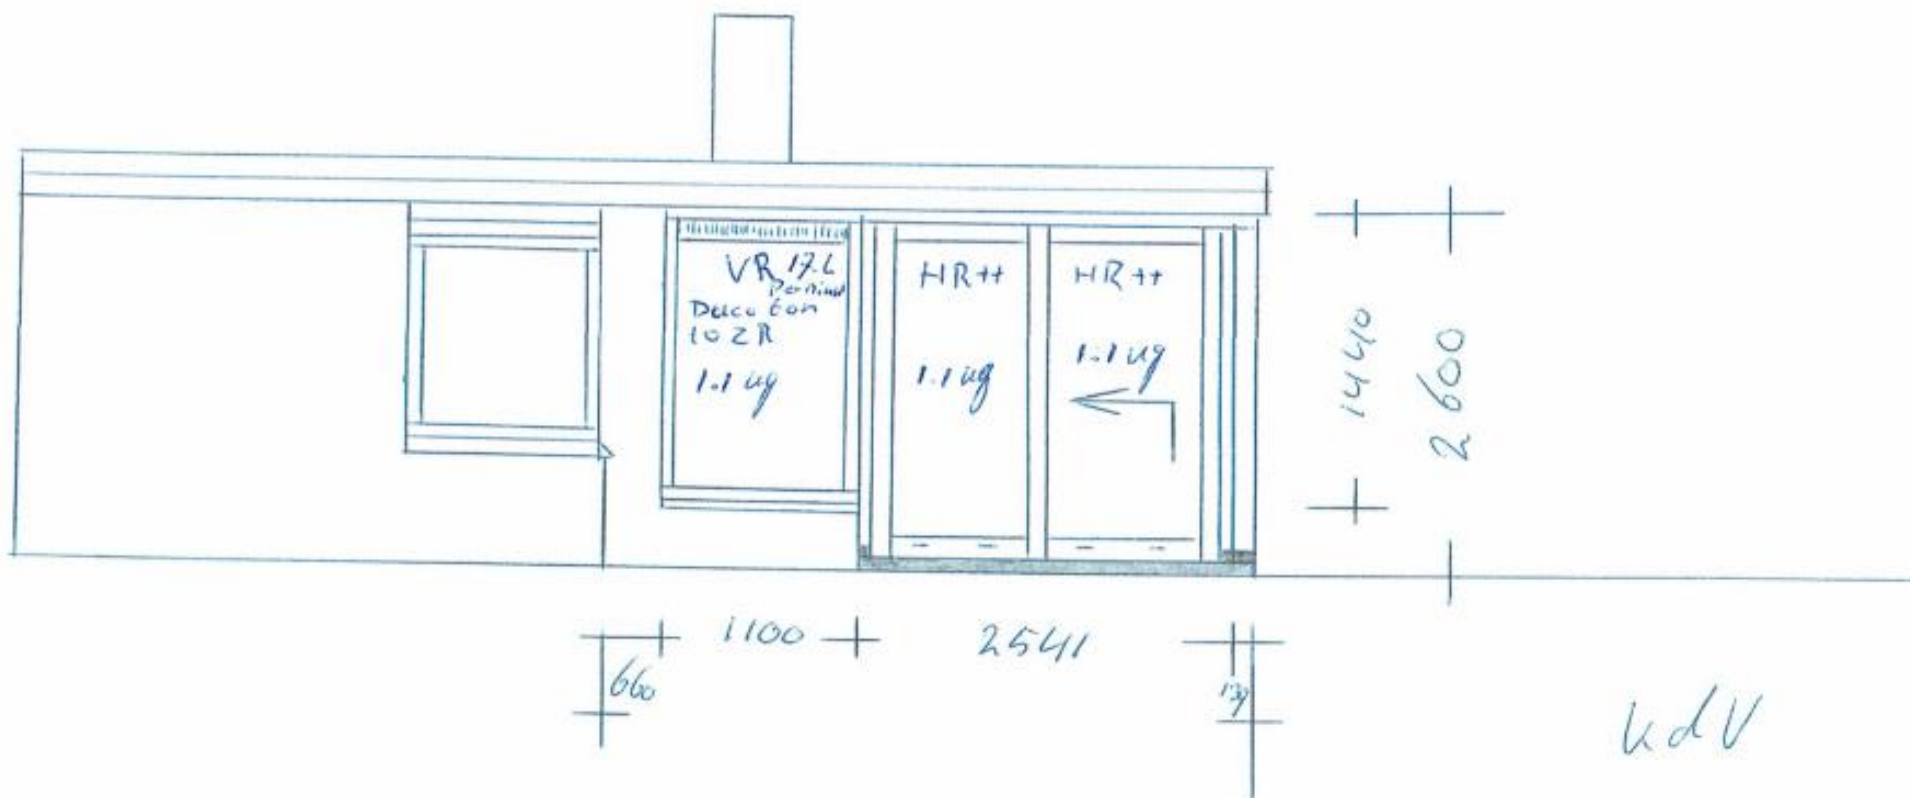

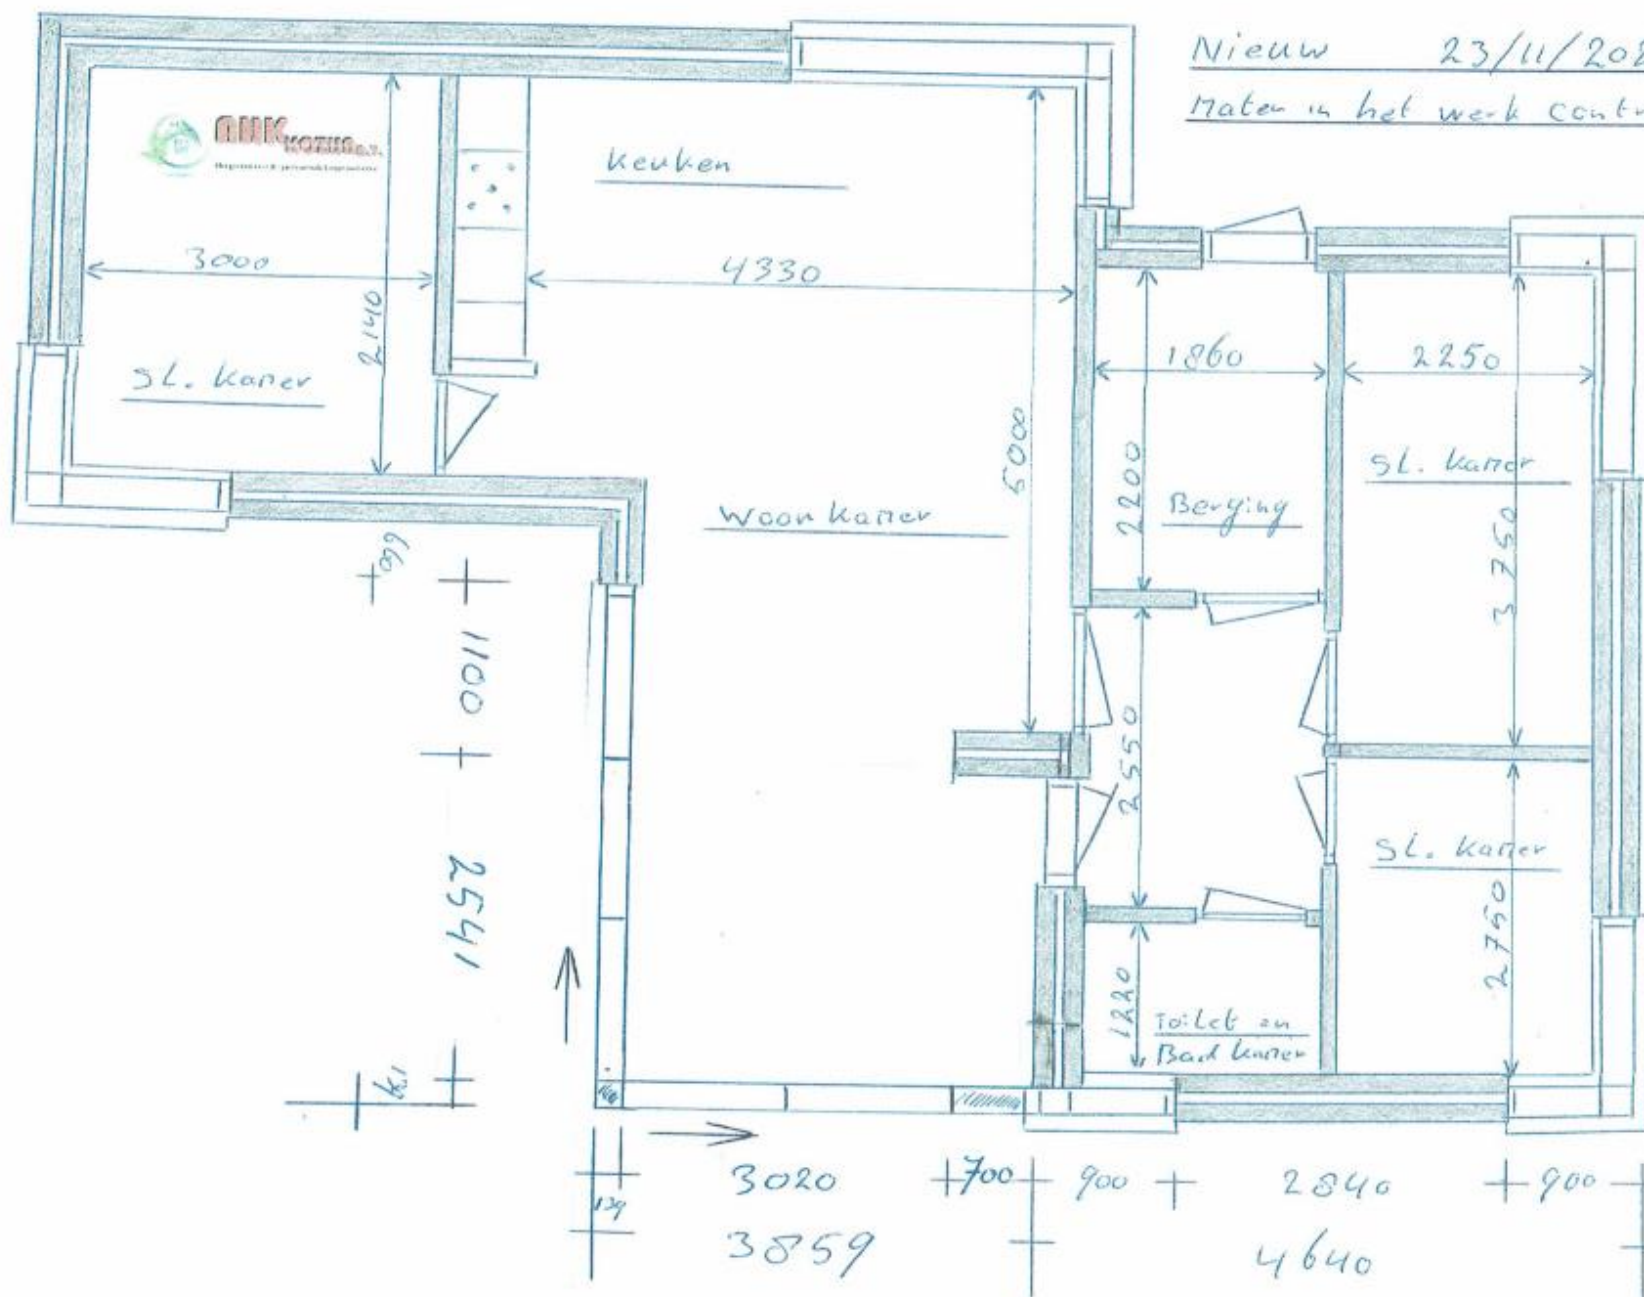

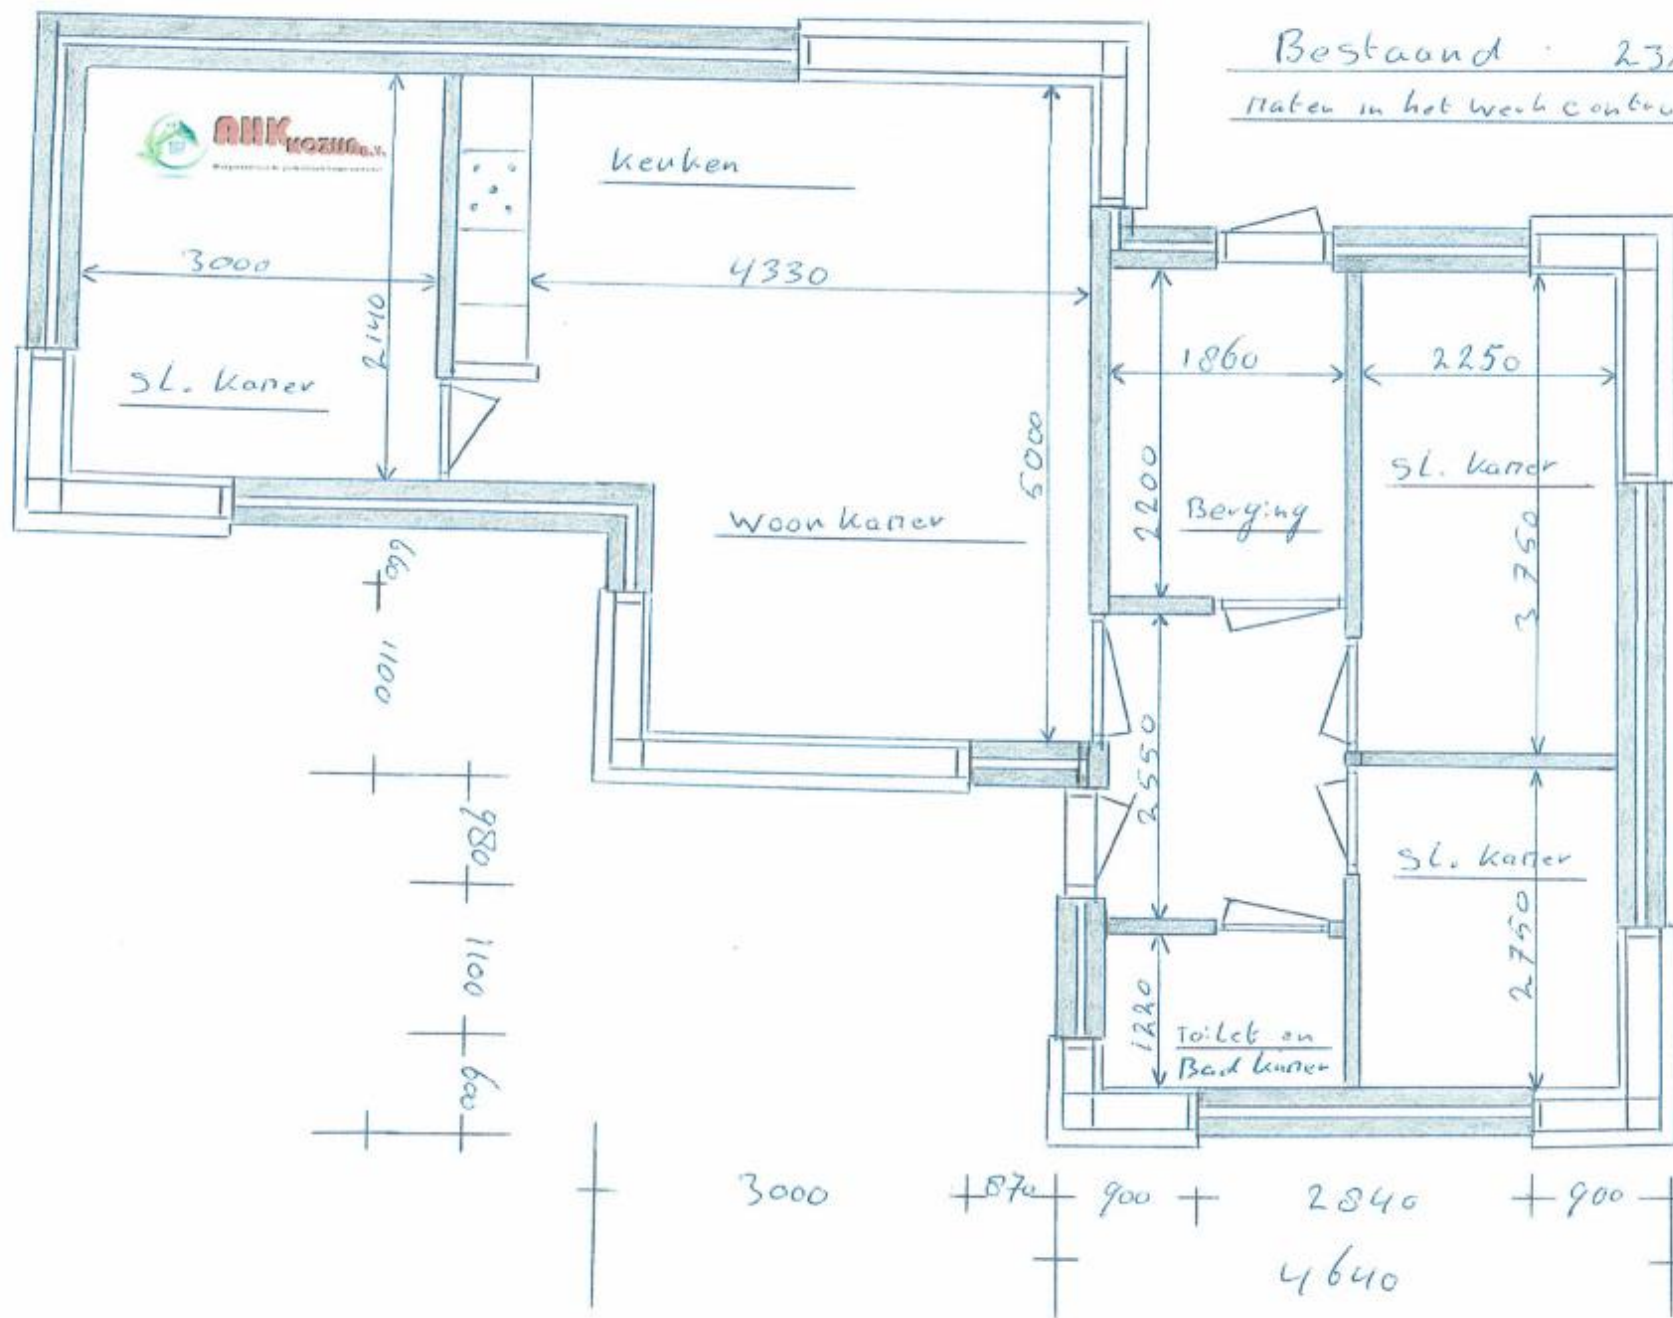

Bestaand : 23/11/2021
 Platen in het week controleren

K.d.V