
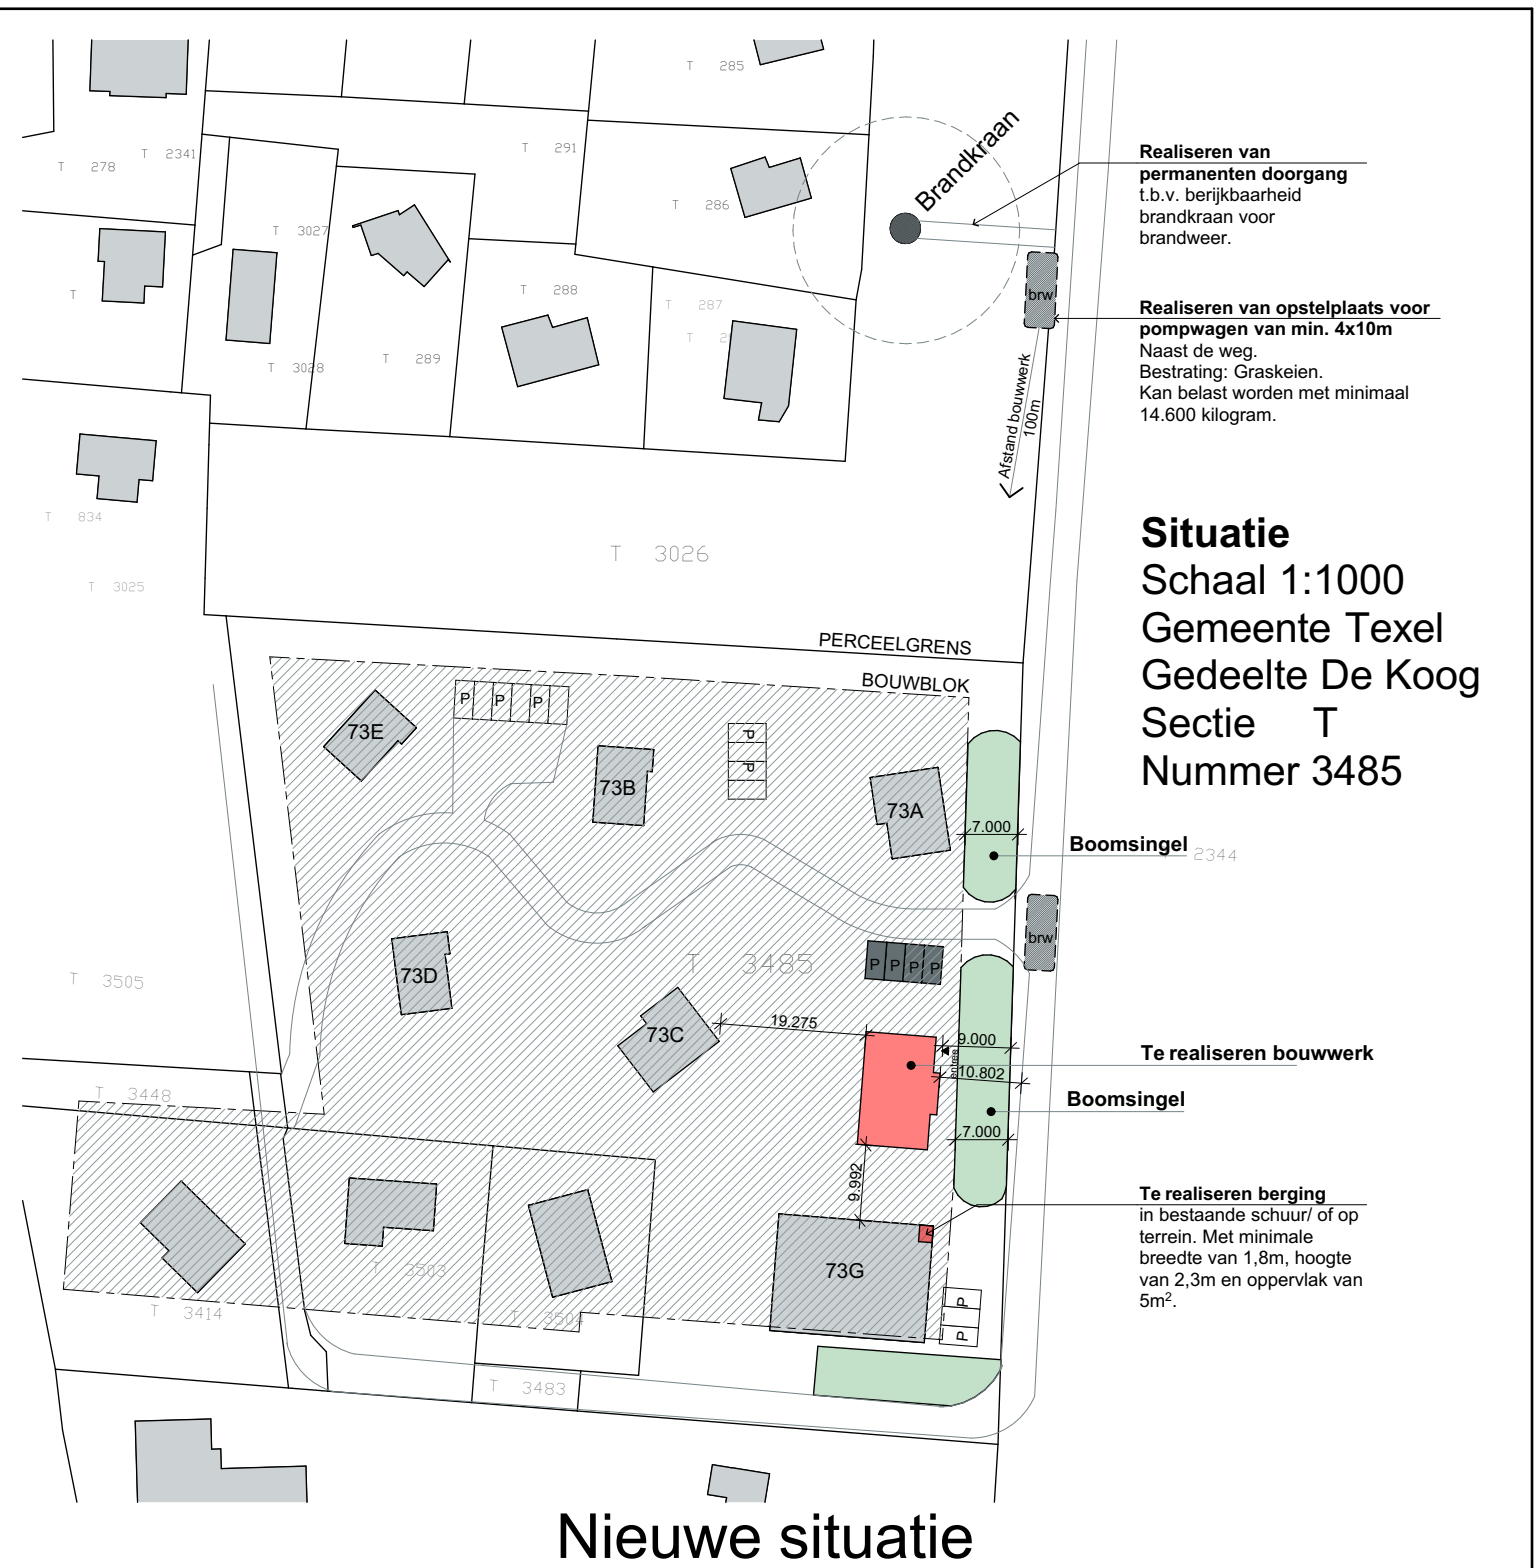


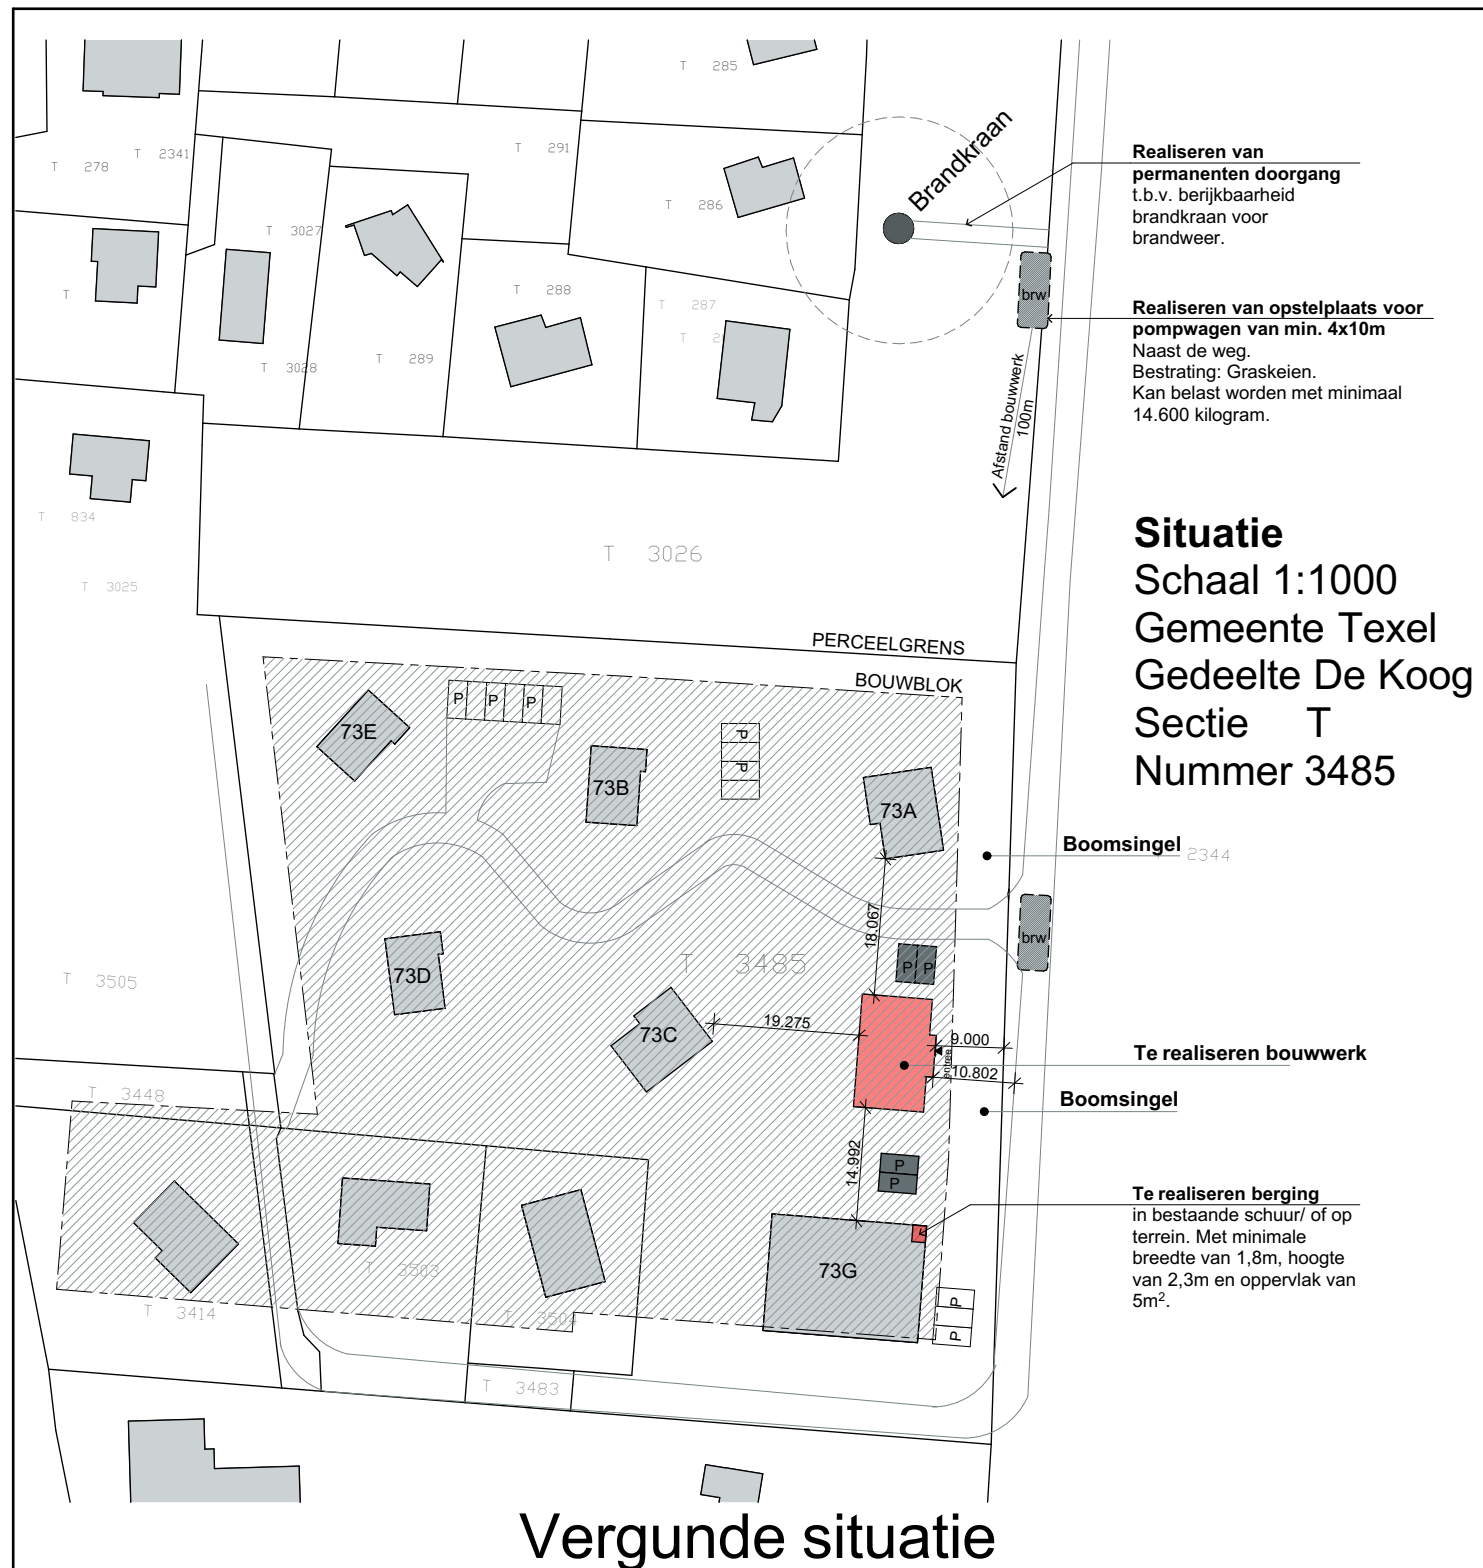

Gemeente Texel **.txl**

Behoort bij besluit van burgemeester en wethouders van Texel, zaaknummer: 3125647 kenmerk document: Bijlage 1/1 namens de burgemeester en wethouders van Texel,

de heer F. Galarce Morales, teamleider Vergunningen, Toezicht & Handhaving

Architectenburo
VEEGER

Vergunning

Project: Nieuwbouw dienstwoning Aan de Pelikaanweg te De Koog	Opdrachtgever:	Werk: 2021
Onderdeel: situatie Nieuwe situatie, Vergunde situatie	Datum: 22-02-2022 11-11-2021 Getekend: BB Formaat: A3	Tekening: S01
www.veegertexel.nl	info@veegertexel.nl	0222-314037
Abbewaal 15	1791 WX Den Burg	Kvk 57351570