
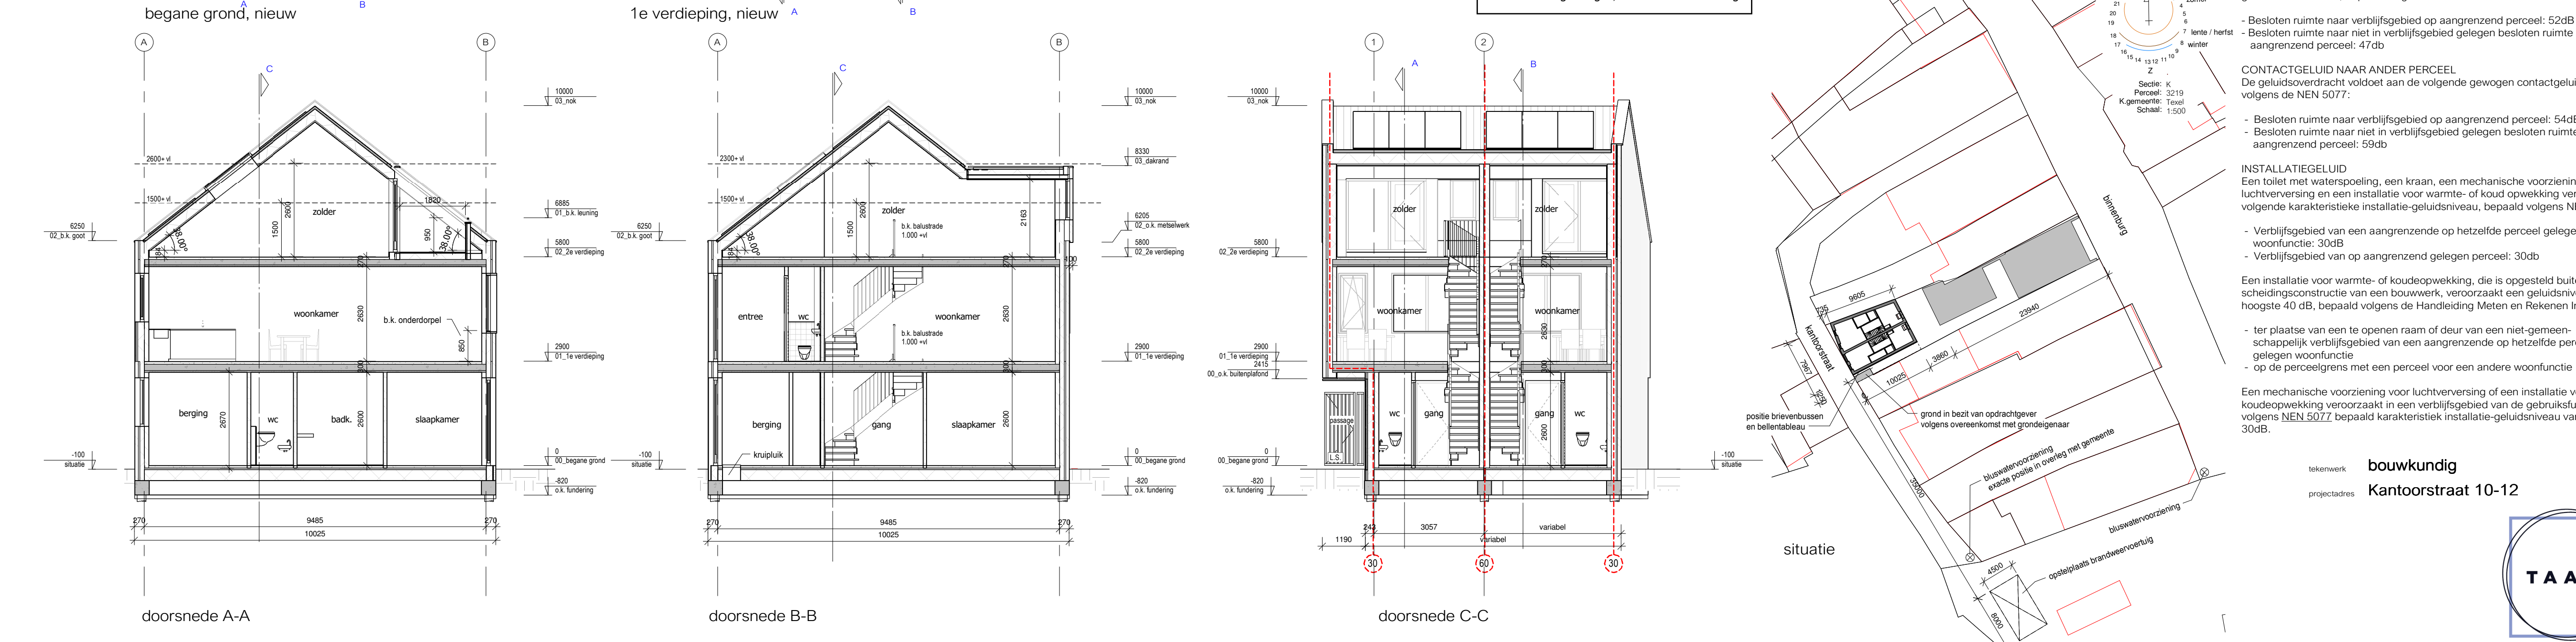
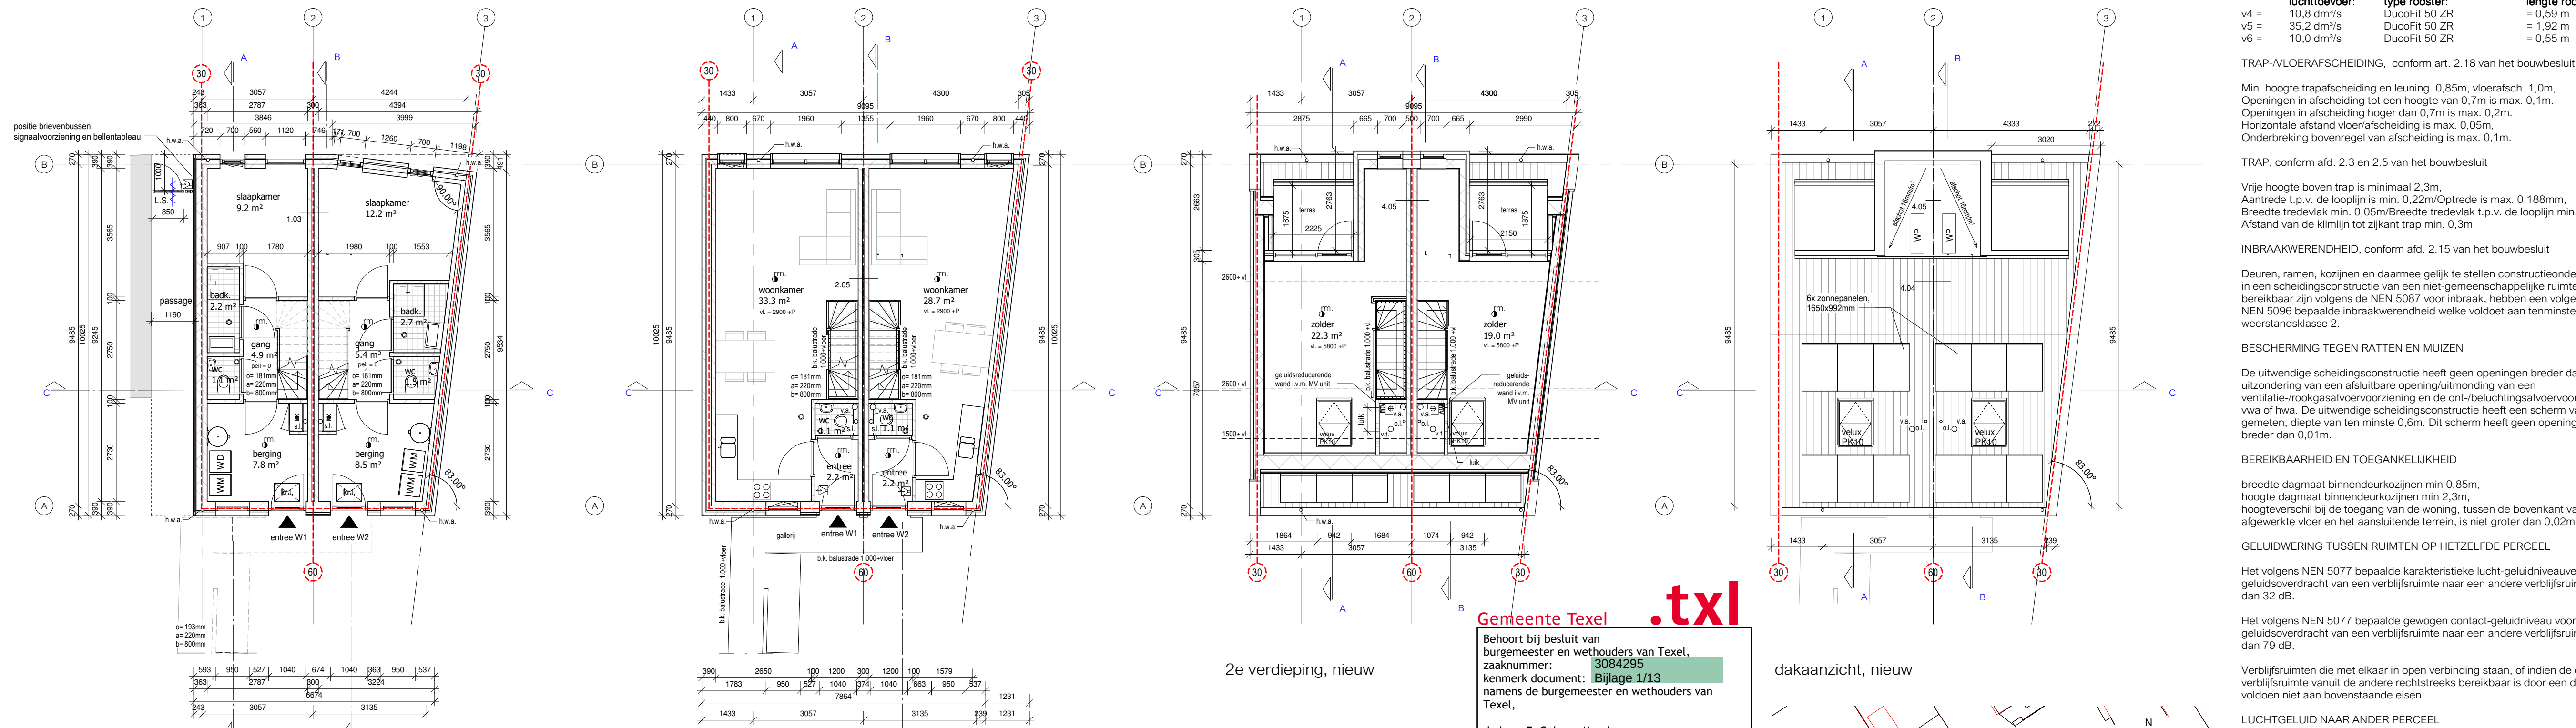


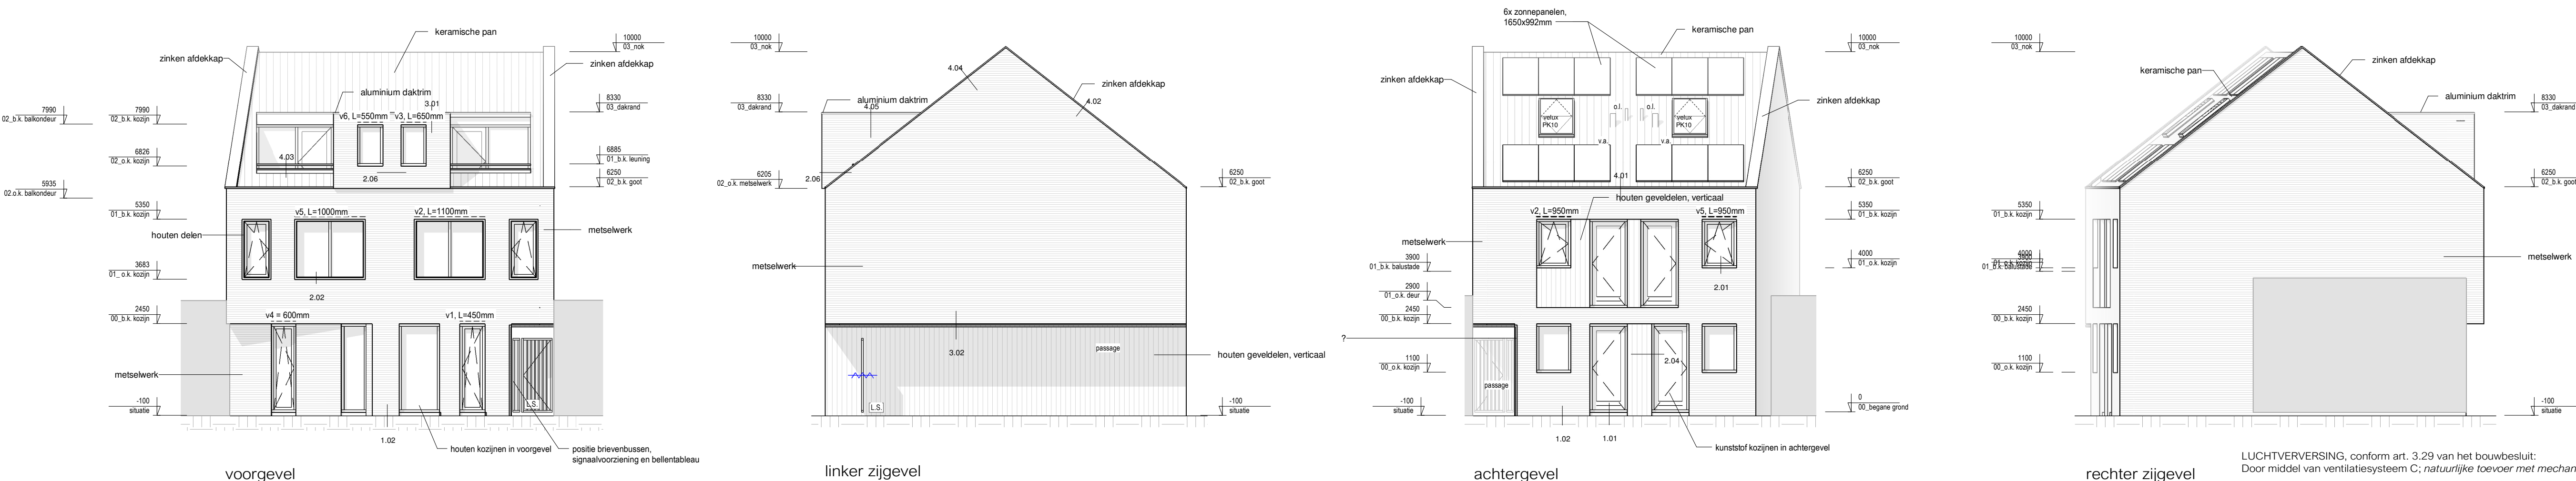

RENVOOI BRAND

- LS.
- 60 min. WBDO
- zelfsluitende deur

Sterkte bij brand
De vloer en trap waarover of waaronder een vluchtroute voert, bezwikt niet binnen 30 minuten bij brand in een subbrandcompartiment waarin die vluchtroute niet ligt.
De hoofddraagconstructie bezit een brandwerendheid van 60 minuten volgens de NEN-EN 1990. De galerij bezit een brandwerendheid van 30 minuten volgens de NEN-EN 1990.

Binnenoppervlak
Een zijde van een constructieonderdeel van een extra beschermde vluchtroute die grenst aan de binnenlucht voldoet aan de volgende brandklasse en rookklasse volgens de NEN-EN 13501-1:
• Wanden (inclusief ramen deuren en kozijnen) en plafonds: brandklasse B en aan rookklasse s2
• Vloeren of trappen: brandklasse Cfl, en aan rookklasse s1

Een zijde van overige constructieonderdelen die grenst aan de binnenlucht voldoet aan de volgende brandklasse en rookklasse volgens de NEN-EN 13501-1:
• Wanden (inclusief deuren en ramen en kozijnen) en plafonds: brandklasse D aan rookklasse s2
• Vloeren of trappen: brandklasse Dfl en aan rookklasse s1

Buitenoppervlak
Een zijde van een constructieonderdeel van een extra beschermde vluchtroute die grenst aan de buitenlucht voldoet aan de volgende brandklasse en rookklasse volgens de NEN-EN 13501-1:
• Wanden (inclusief ramen deuren en kozijnen) en plafonds: brandklasse D en aan rookklasse s2
• Vloeren of trappen: brandklasse Dfl en aan rookklasse s1

Een zijde van overige constructieonderdelen die grenst aan de binnenlucht voldoet aan de volgende brandklasse en rookklasse volgens de NEN-EN 13501-1:
• Wanden (inclusief deuren en ramen en kozijnen) en plafonds: brandklasse D aan rookklasse s2
• Vloeren of trappen: brandklasse Dfl en aan rookklasse s1

Tijdig vaststellen van brand
Een besloten ruimte waardoor een vluchtroute voert tussen de uitgang van een verblijfsruimte en de uitgang van de woonfunctie heeft een of meer rookmelders die voldoen aan en zijn geplaatst volgens de primaire inrichtingseisen als bedoeld in NEN 2555.

Bluswatervoorziening
Bluswatervoorziening is overleg met de gemeente.

ONDERDEEL:	MATERIAAL:	KLEUR:
kozijnen voorgevel:	hout	antraciet
ramen/deuren voorg.:	hout	antraciet
kozijnen:	kunststof	antraciet
ramen/deuren:	kunststof	antraciet
goten en boeidelen:	zink	grijs
muur:	metseelwerk	licht grijs
muur:	hout	oranje/bruin
dakafwerking:	keramische pan	oranje
dakafwerking:	zink	grijs


AFKORTING:	OMSCHRIJVING:
hwa	hemelwaterafvoer Ø80
st.l.	standleiding Ø110
o.l.	ontspanningsleiding Ø70
wm.	opstelplaats wasautomaat
wd.	opstelplaats droger
mk.	meterkast
kr.l.	kruipluik 500x700mm.
v.	ventilatie-rooster in gevel
v.a.	ventilatieluchtvoer
●	rookmelder aangesloten op het lichtnet en onderling gekoppeld conform NEN 2555
WP	Warmtepomp
■	mechanische ventilatie unit
○	afzuigventiel; mechanische afzuiging
→	spraakvoorziening met deuropener

INSTALLATIE:
aansluitpunten elektra- en waterleidingen en, aansluitpunten drinkwater- en warmwatervoorzieningen, voldoen aan;

- Elektra, NEN 1010,
- Water, NEN 1006,

ARCERING:	OMSCHRIJVING:
	metseelwerk
	kalkeandsteen/porizo
	lichte scheidingwand
	hst-wand, gelsoldeerd
	Voor en wandtegelwerk waterdicht, scheidingsconstructie, tot 1,2 m hoogte een volgens NEN 2778 bepaalde wateropname die gemiddeld niet groter is dan 0,01 kg/(m².s1/2) en op geen enkele plaats groter dan 0,2 kg/(m².s1/2). Voor de badruimte over een lengte van ten minste 3 m, tot een hoogte van 2,1 m

project	nieuwbouw 2 ^o 1 kap
fase	definitief ontwerp
opdrachtgever	
getekend	mi
formaat	A1
schaal	1:100
datum	09-11-2021
1e w.	09-12-2021
2e w.	22-12-2021
3e w.	27-01-2022
4e w.	

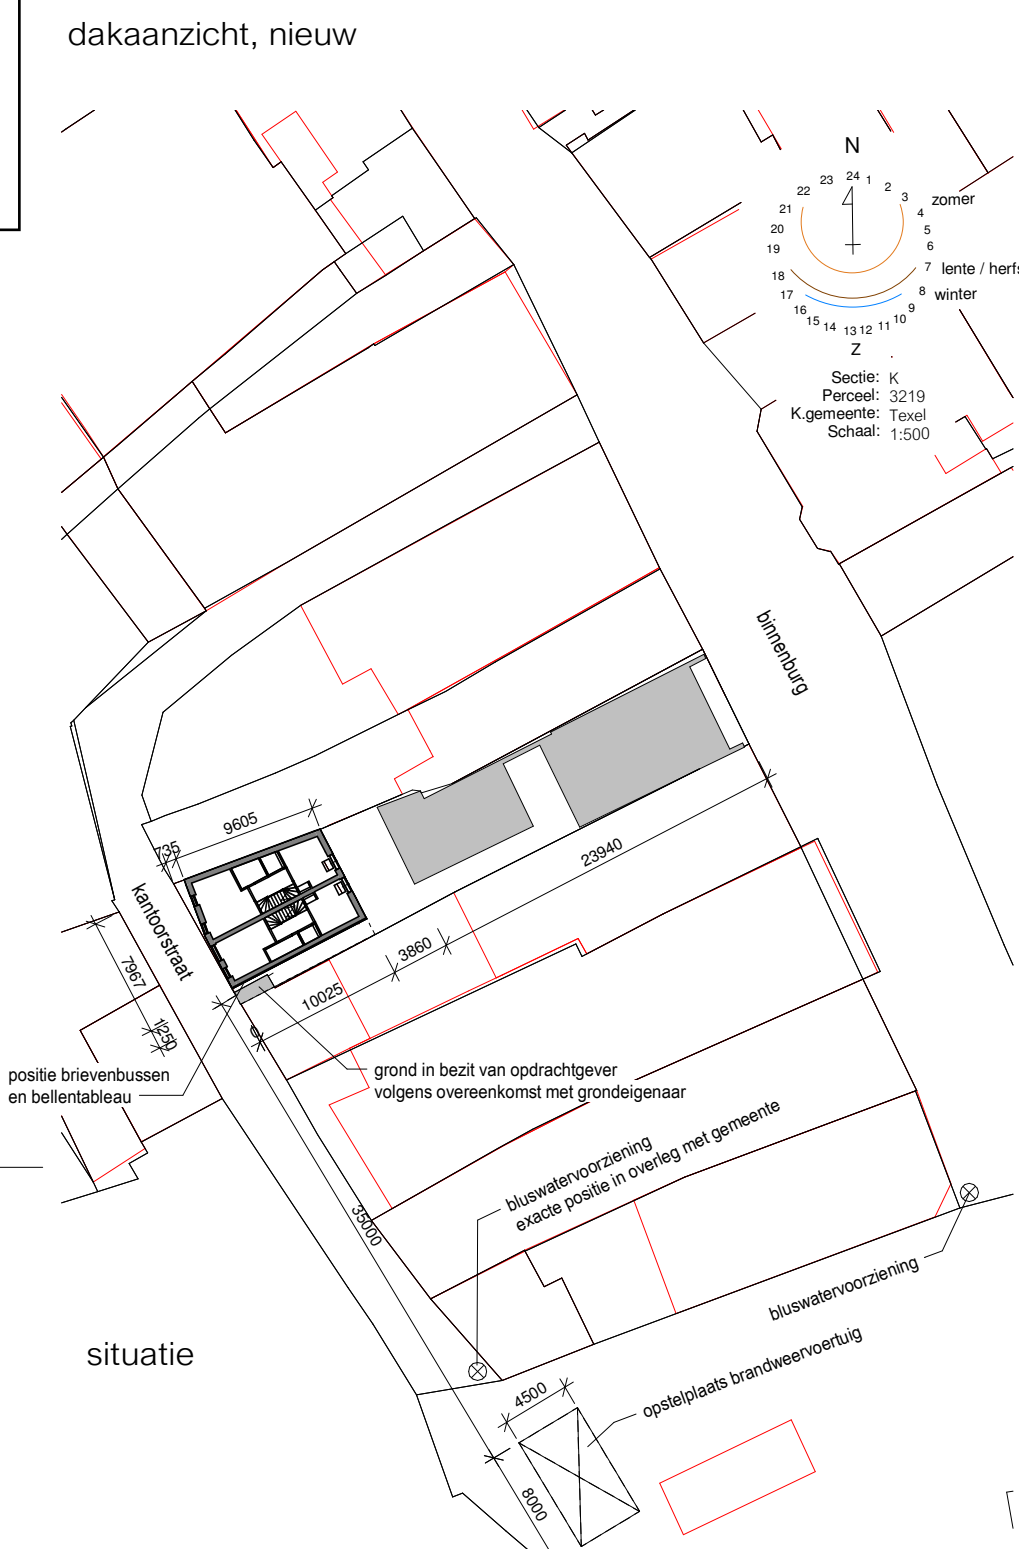

Gemeente Texel .txl
Behoort bij besluit van burgemeester en wethouders van Texel, zaaknummer: 3084295
kenmerk document: Bijlage 1/13
namens de burgemeester en wethouders van Texel,
de heer F. Galarce Morales,
teamleider Vergunningen, Toezicht & Handhaving

