




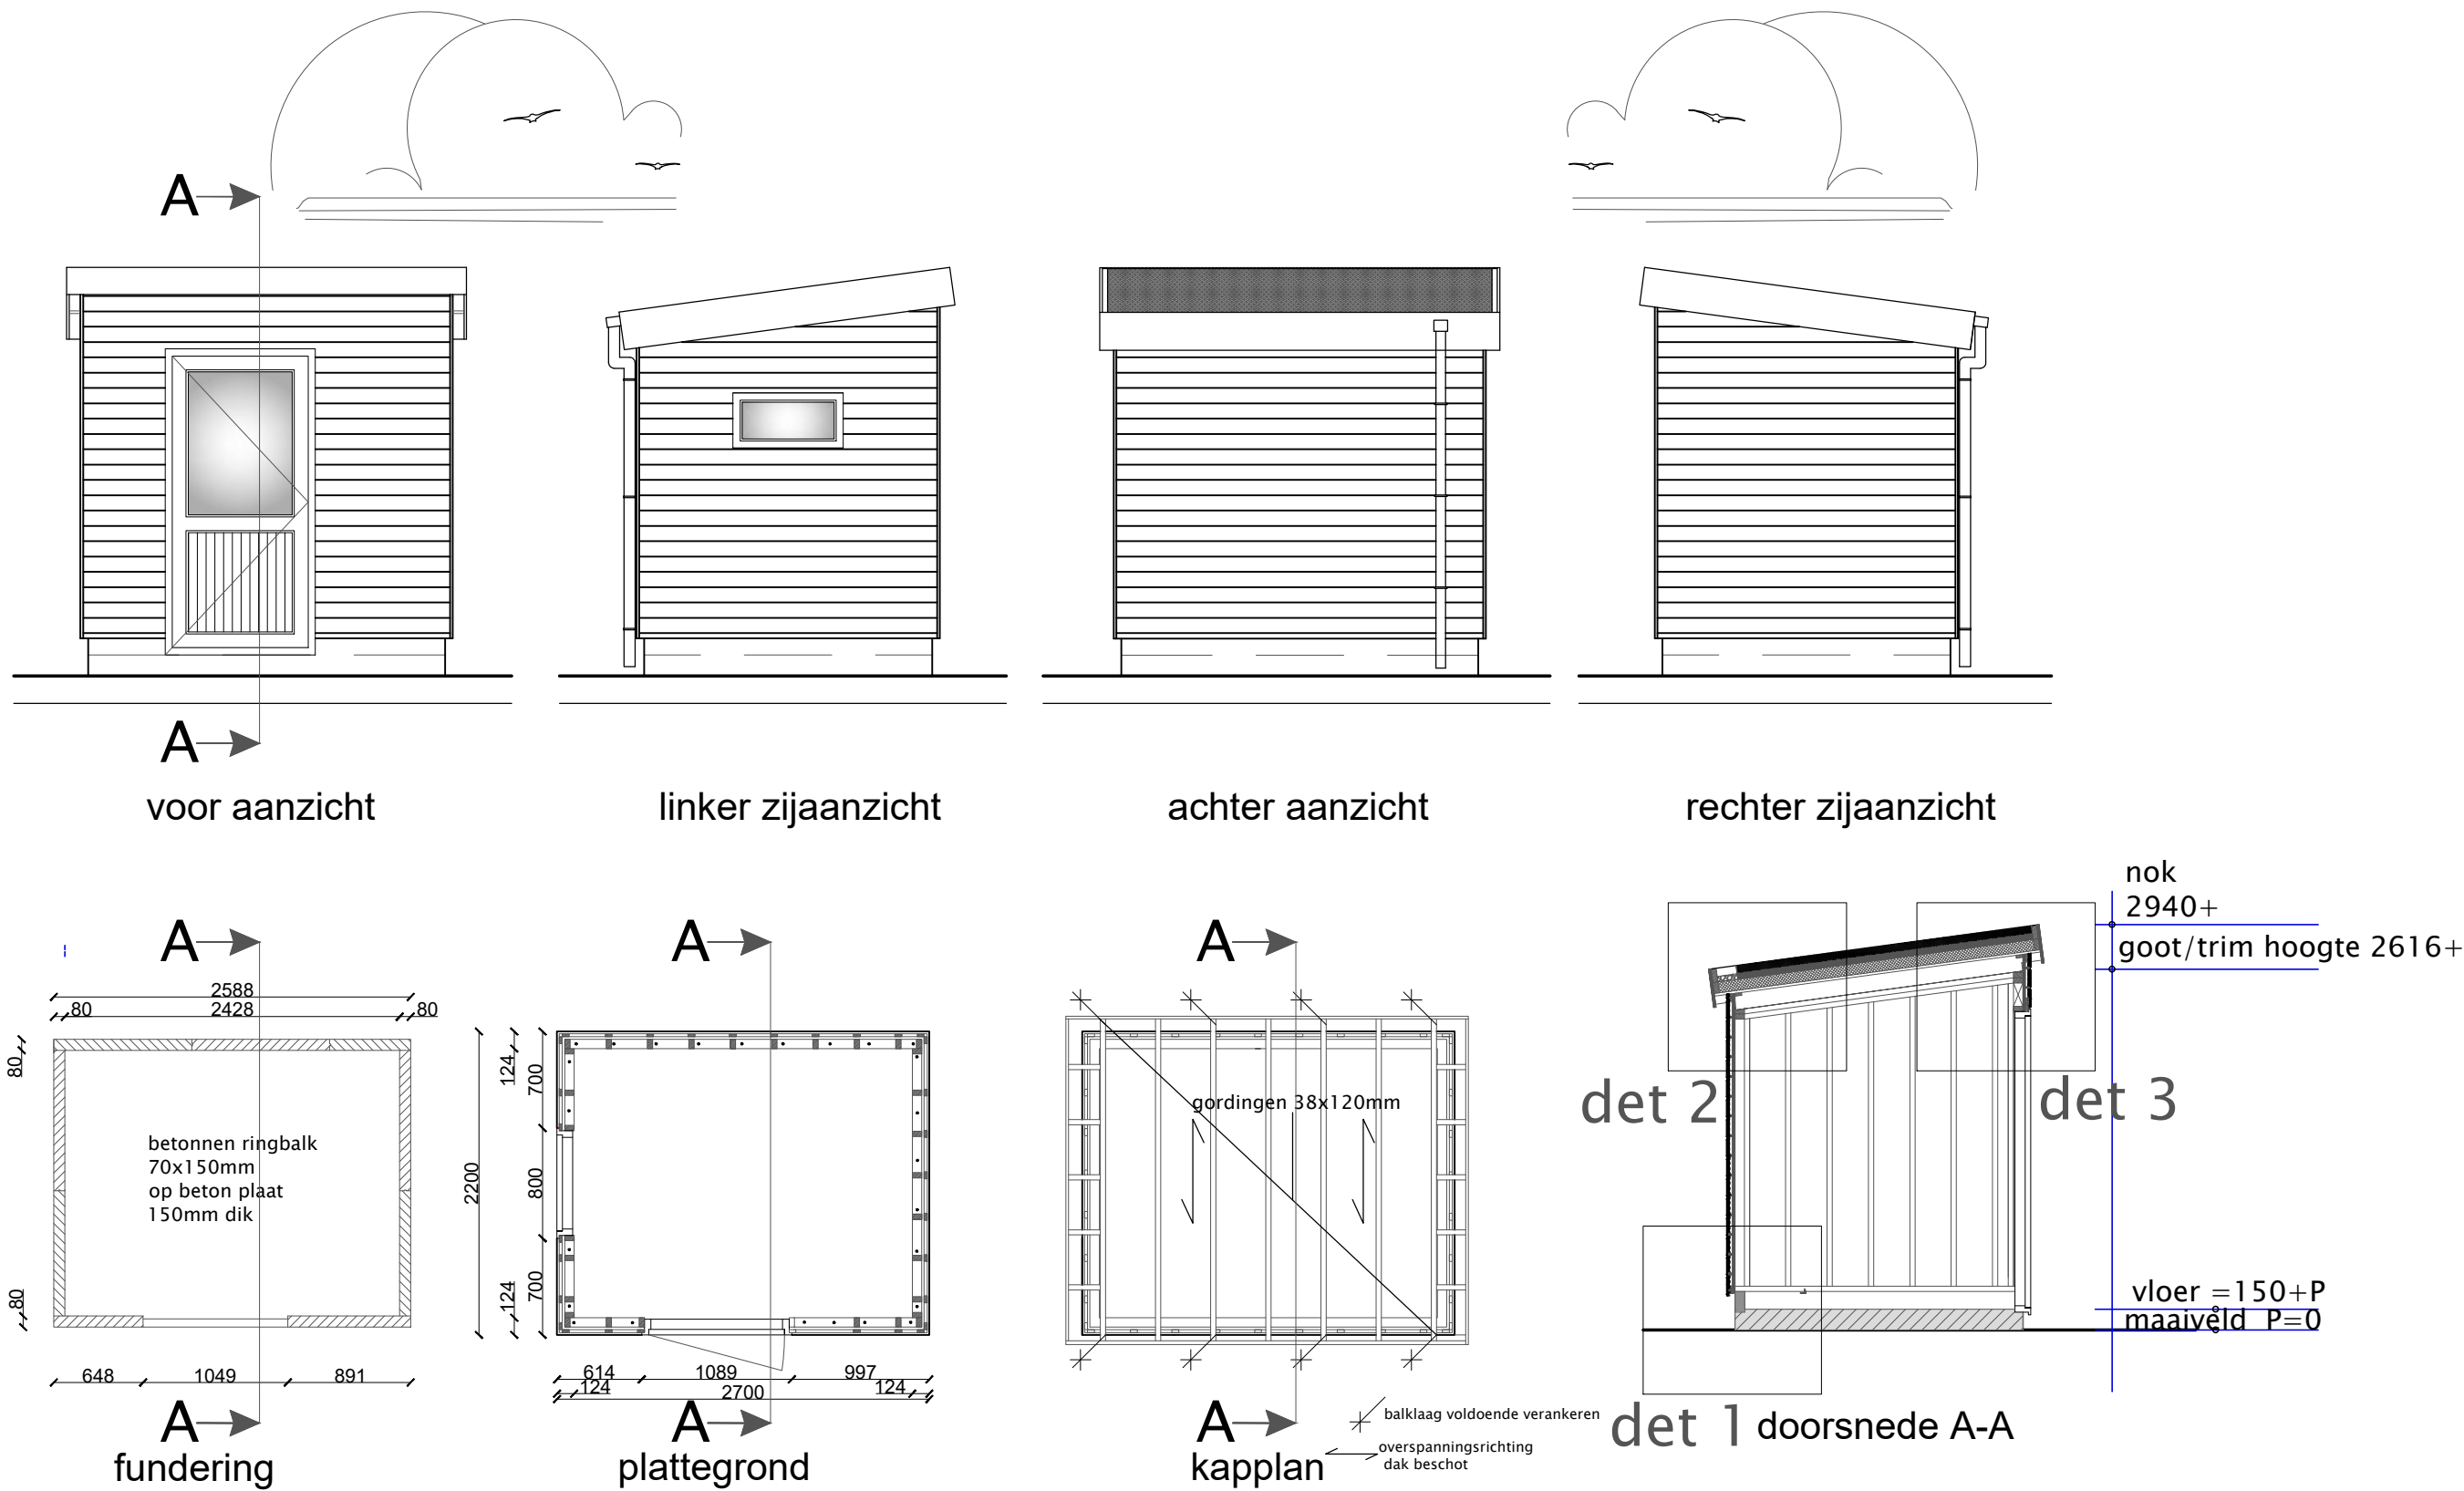


schaal 1: 50

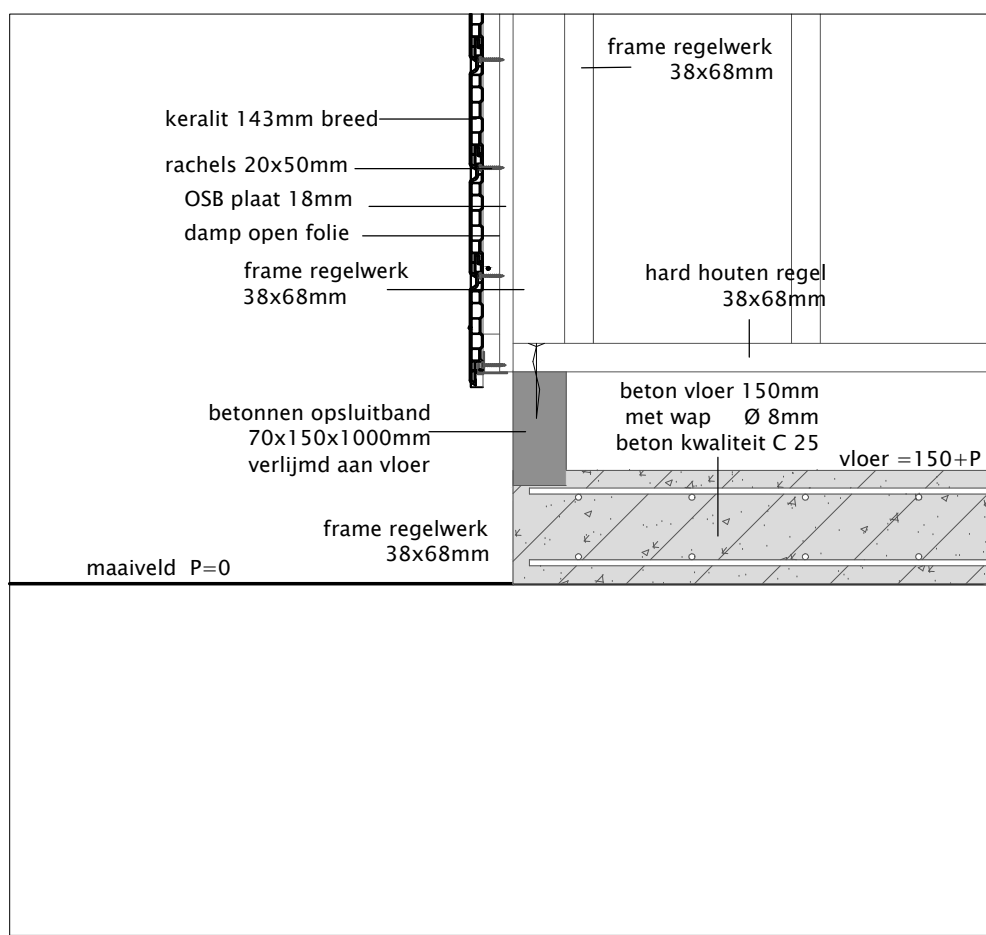

det 1

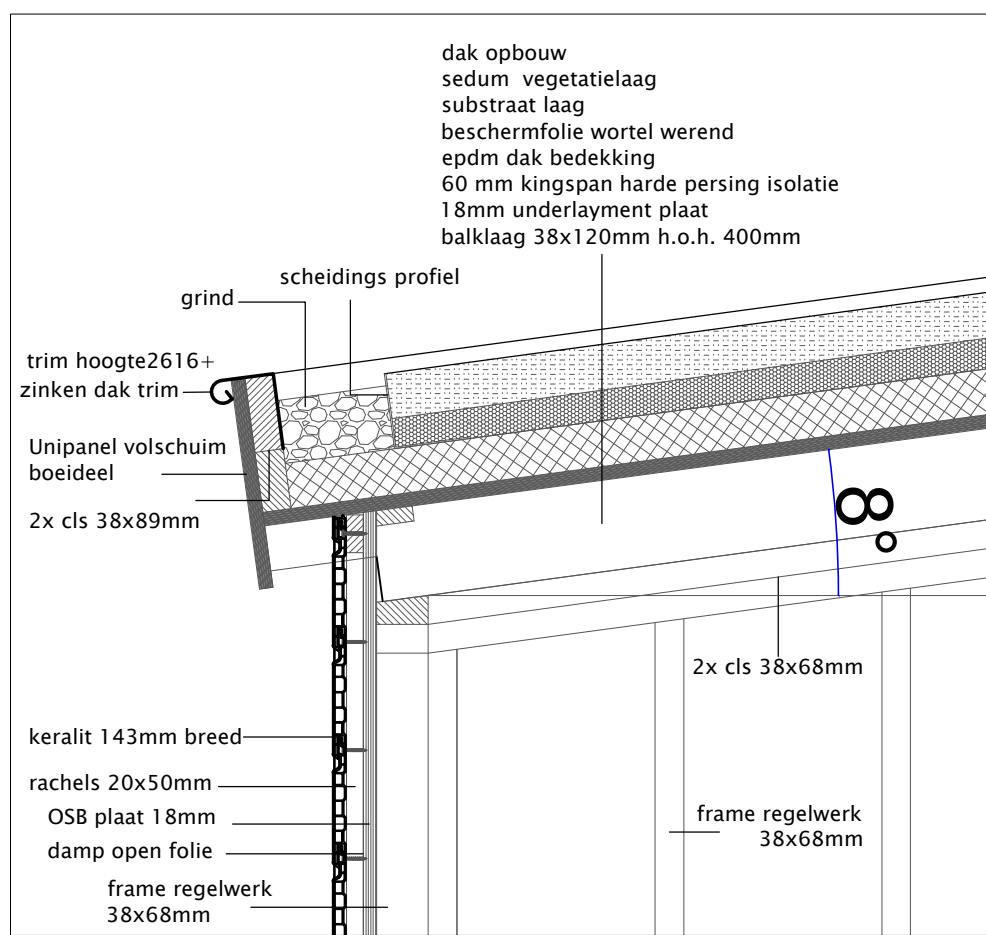

det 2

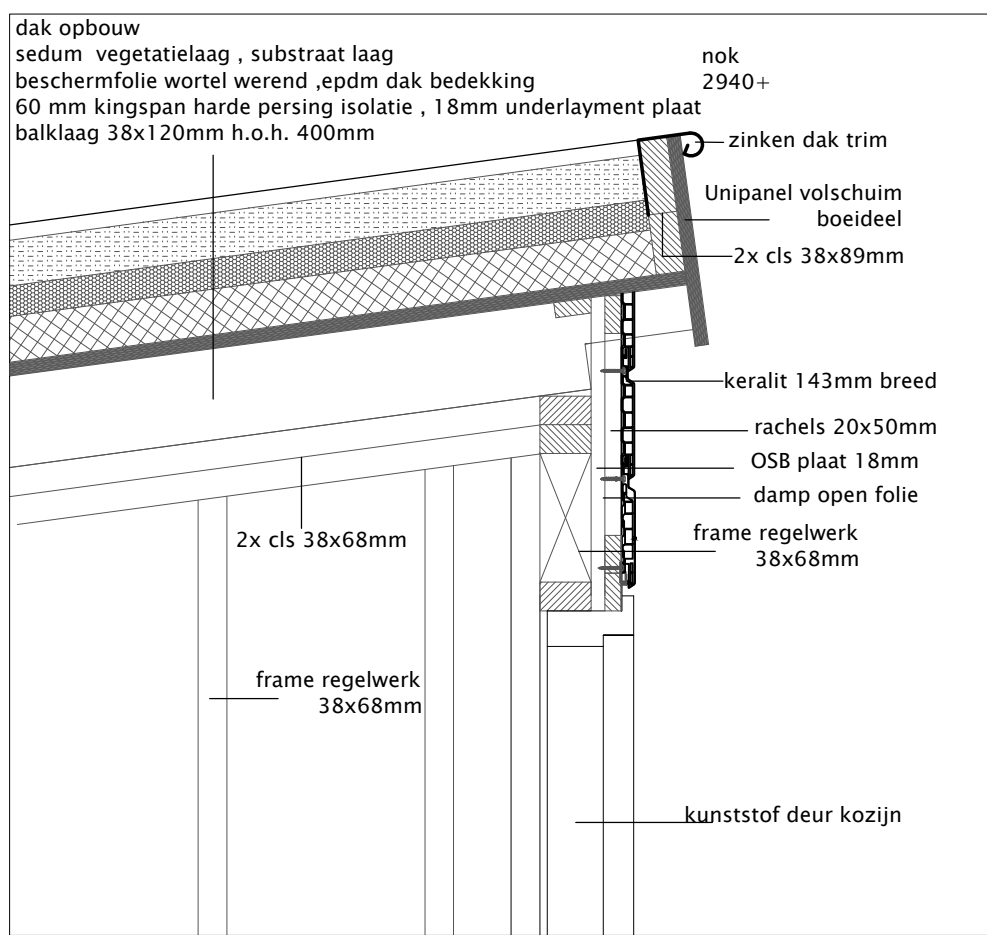

det 3


RENNVOOI onderdeel	materiaal	kleur
gevels	keralit	donker groen
boeidelen	kunststof	wit
kozijnen	kunststof	wit
ramen en deuren	kunststof	wit
dak bedekking	EPDM met sedum	natuur
H.W.A	zink	natuur

bruto opp 5.94m2
bruto inhoud 16.5m3

inbraakwerendheid
deuren ramen en kozijnen en daarmee gelijk te stellen constructieonderdelen m.b.t de woonfunctie dienen te voldoen aan weerstandklasse 2 volgens de in NEN 5096 bepaalde inbraakwerendheid (S.K.G **)

Verankering: (algemene opmerking)

- De balken, muurplaten, zelfdragende dakelementen e.d. verankeren met de juiste verz. stalen balkankers, muurplaat en opwaaiankers.
- Houten constructiedelen onderling verbinden met BAT-ijzers.
- Voor de bevestiging de nodige passende blankstalen, verz. stalen, RVS en/of koperen nagels, slagschroeven, schroeven, houtdraad bouten, slotbouten met ring, moer en/of pluggen toepassen.

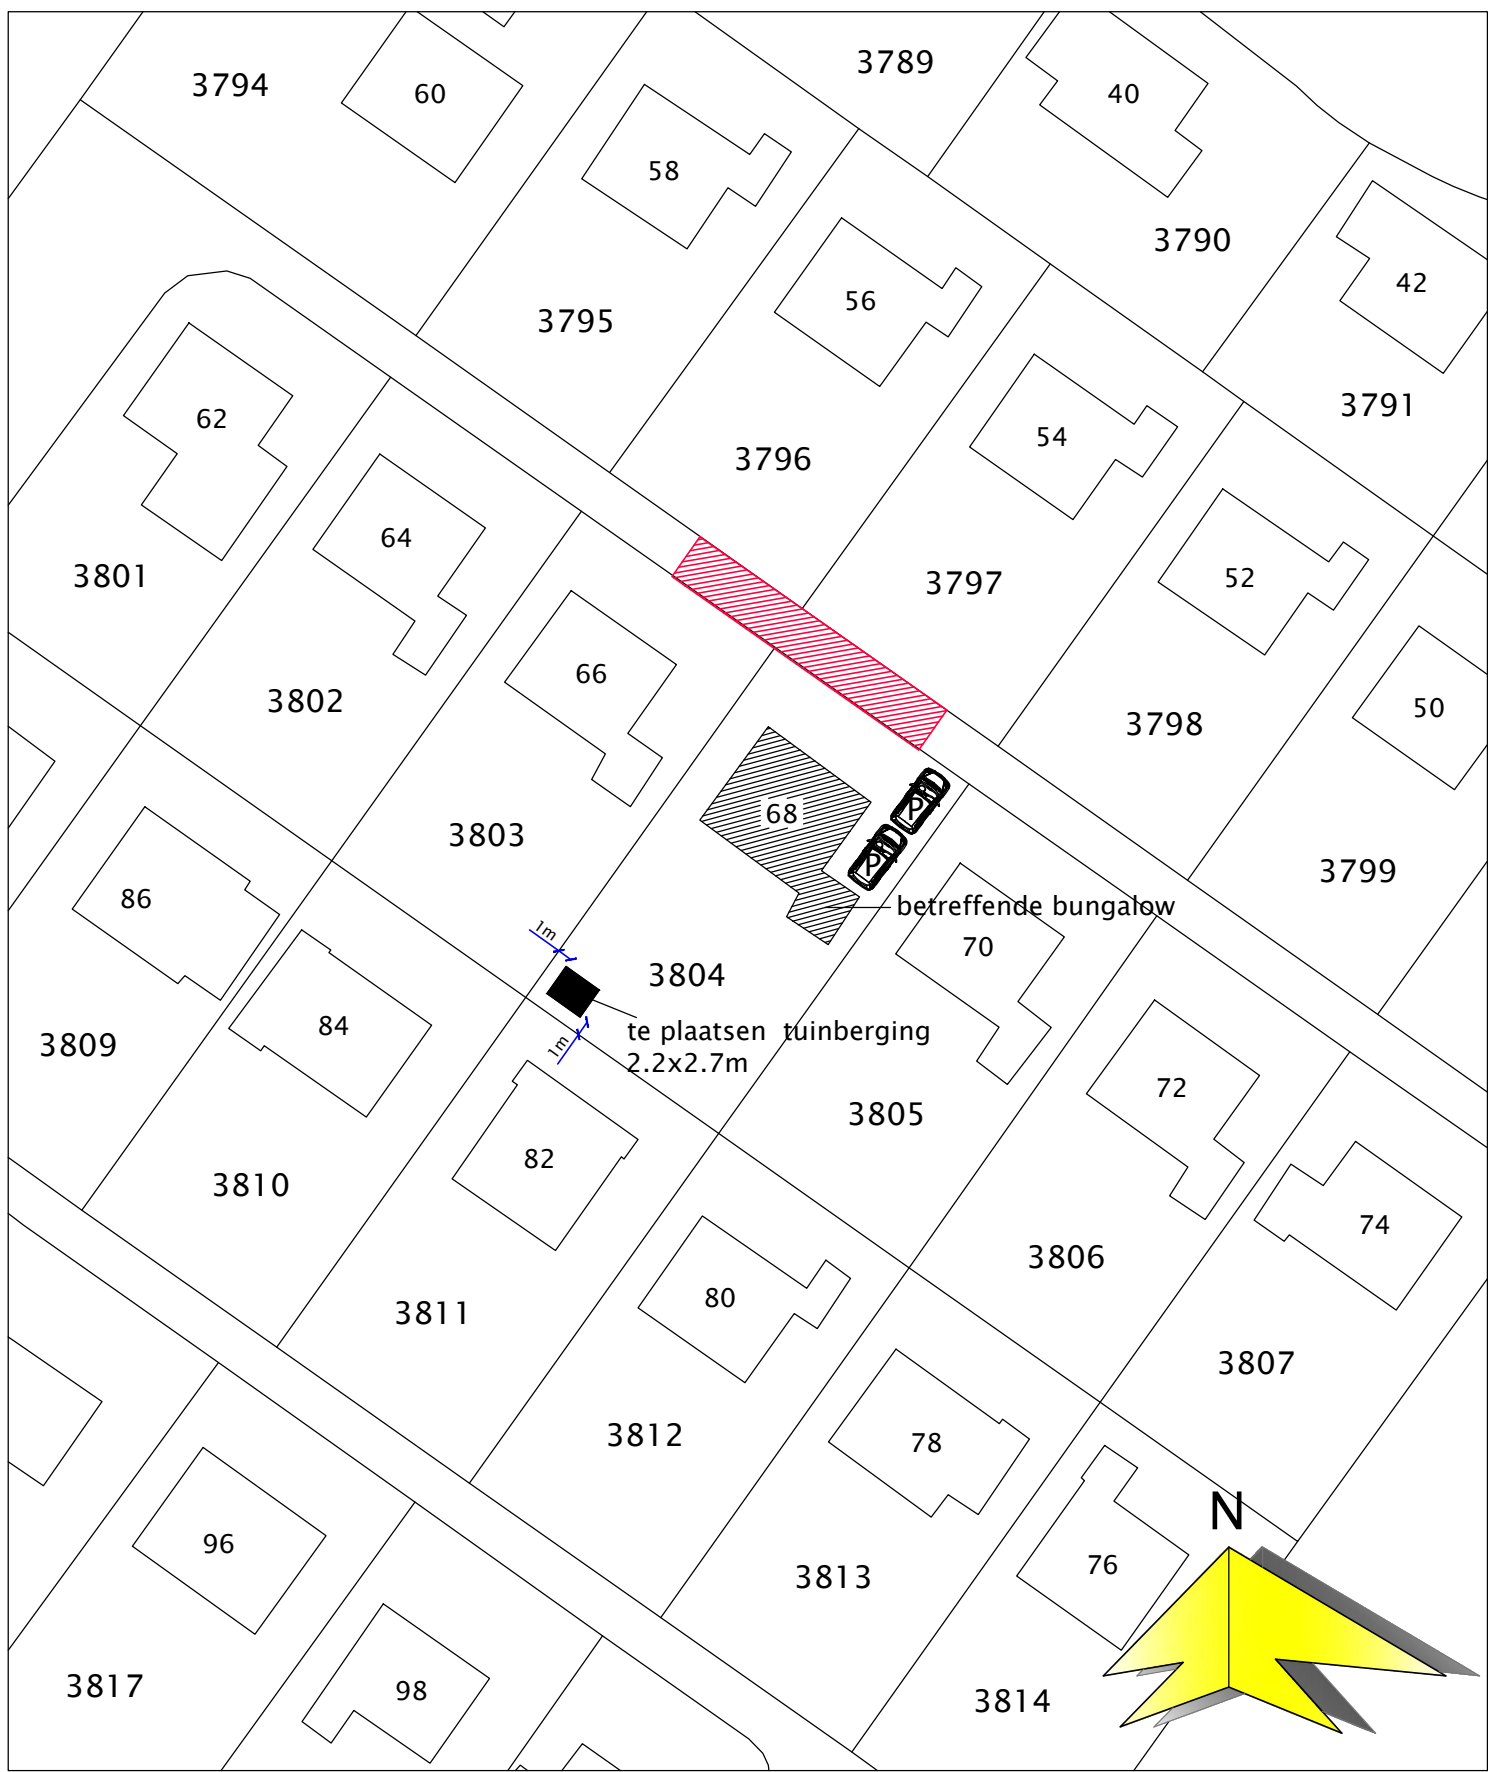

SITUATIE
gemeente: Texel
sectie: A
nummer: 3804
schaal: 1:500

aan de tekening kunnen geen rechten worden verleend.
deze tekening is alleen voor de aanvraag van de vergunning.

aanvraag reguliere bouwvergunning schaal 1:50/ 1:10
betreft: plaatsen tuinberging
Slufterweg 68
1795 KR De Cocksdorp

getekend: F Eenhoorn
datum: 14-12-2022
gewijzigd:

tek nummer: 001

Gemeente Texel .txl
Behoort bij besluit van burgemeester en wethouders van Texel, zaaknummer: 3287988
kenmerk document: bijlage 1/2
namens de burgemeester en wethouders van Texel,
de heer F. Galarce Morales,
teamleider Vergunningen, Toezicht & Handhaving