


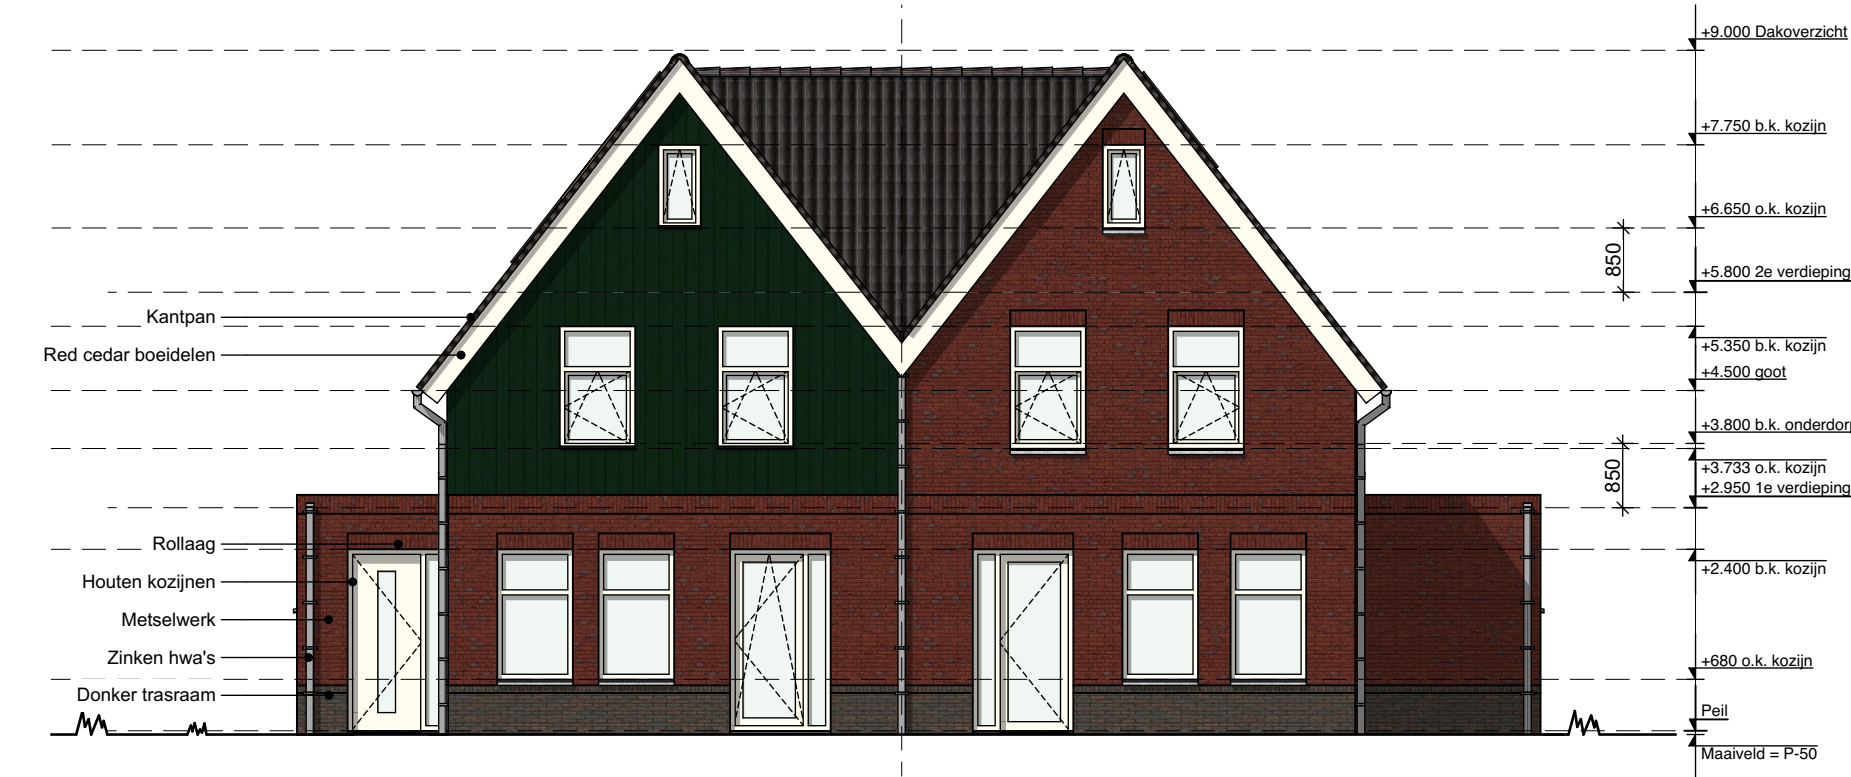

Voorgevel




Rechtergevel




Achtergevel



Linkergevel

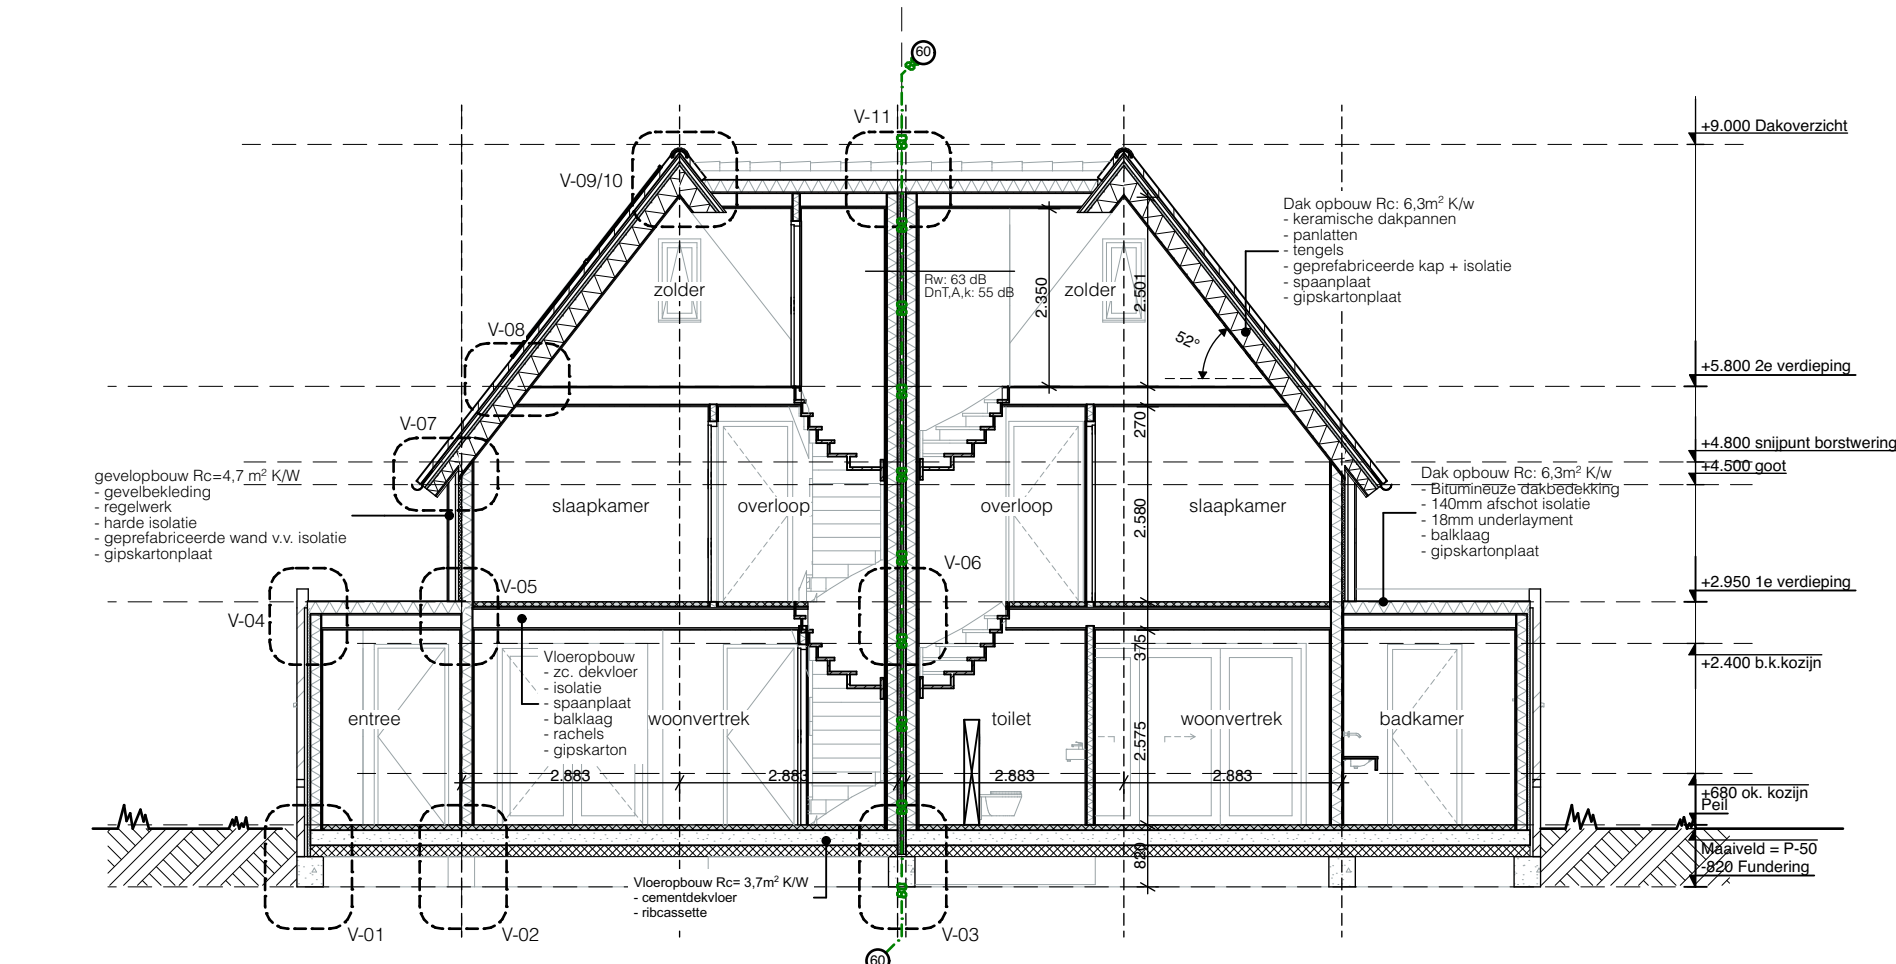

Doorsnede A-A

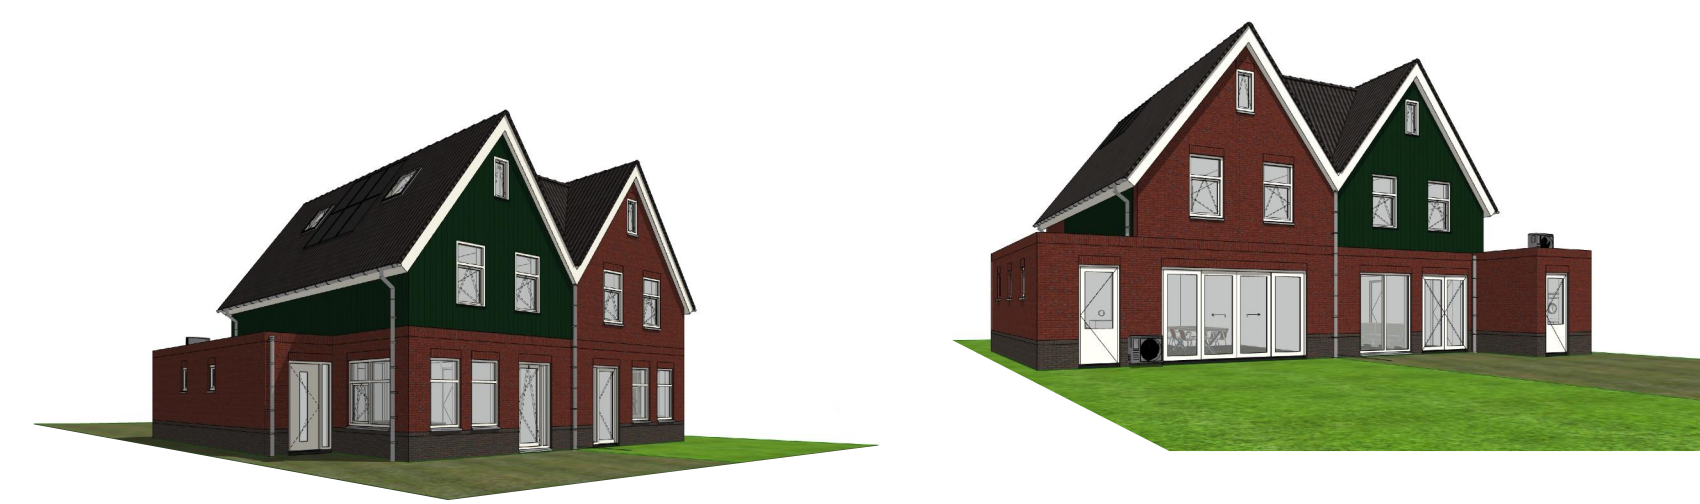

KLEUR- EN MATERIAALSTAAT


Onderdeel:	Materiaal:	Afwerking:	Kleur:	Nummer:	Opmerking:
Gavel metselwerk	Metselwerk	-	Roodkl. l. gen.	n.t.b.	Kan afwijken van werkelijkheid
Pliint	Metselwerk	-	Paarskl.	n.t.b.	Kan afwijken van werkelijkheid
Rollagen boven kozijnen	Metselwerk	-	Roodkl. l. gen.	n.t.b.	Kan afwijken van werkelijkheid
Voegen	Mortel	Platvol, geborsteld	Grijs	-	-
Gevelbekleding	Kunststof	-	Denngroen	Ral 6009	-
Kozijnen	Hout	Schilderwerk	Cremewit	Ral 9001	-
Draaiende delen	Hout	Schilderwerk	Cremewit	Ral 9001	-
Openslaande tuindeuren	Hout	Schilderwerk	Cremewit	Ral 9001	-
Voordeur	Hout	Schilderwerk	Cremewit	Ral 9001	-
Waterslagen	Buxex	-	Grijs	-	-
Overstekken	Hout	Schilderwerk	Cremewit	Ral 9001	-
Goot + dakrand	Hout	Schilderwerk	Cremewit	Ral 9001	-
Dakbedekking (hellend)	Keramisch	-	Zwart	n.t.b.	OVH
Dakbedekking (plat)	Bitumen	-	Grijs	-	-
Dakrim	Zink	Kraal	Grijs	-	-
Hemelwaterafvoer	Zink	-	Grijs	-	-

Gemeente Texel **.txl**

Behoort bij besluit van burgemeester en wethouders van Texel, zaaknummer: 3239165 kenmerk document: bijlage 4/14 namens de burgemeester en wethouders van Texel,

de heer F. Galarce Morales, teamleider Vergunningen, Toezicht & Handhaving

RevID	Wijz. naam	Datum

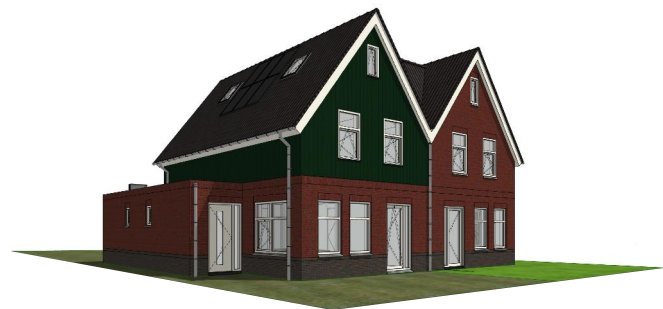

Nieuwbouw 2-1 kap woningen Den Hoorn

PROJECTNR.	21.580	FASE	DO	STATUS	DEFINITIEF	TEK.NR.	3103
------------	--------	------	----	--------	------------	---------	------

TEKENING	LOCATIE
SCHAAL	Stolpweg - plangebied 4 woningen, Den Hoorn
1:100	
FORMAAT	
A1 (841x594)	
DATUM	
27-01-2023	
ONDERWERP	
Definitief ontwerp	
OPDRACHTGEVER	
OPDRACHTGEVER	Straat opdrachtgever, #Client Postcode Stad opdrachtgever
Gevels en doorsneden blok 1	

Studio S3 B.V.
Deimoslaan 9
1702 CK Heerhugowaard
Telefoon: 085 - 303 89 44



studio S3
ontwerp & bouwadvies