



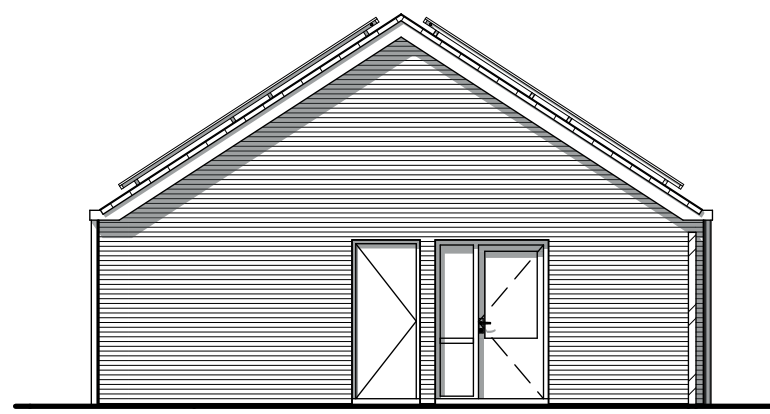


voorgevel
oost




linker zijgevel
zuid

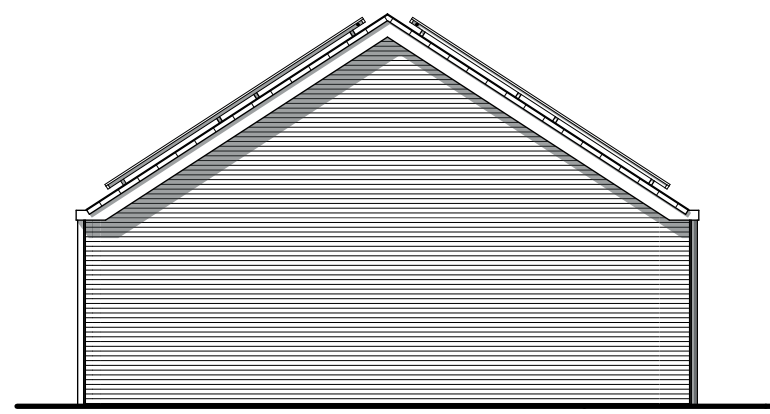


achtergevel
west

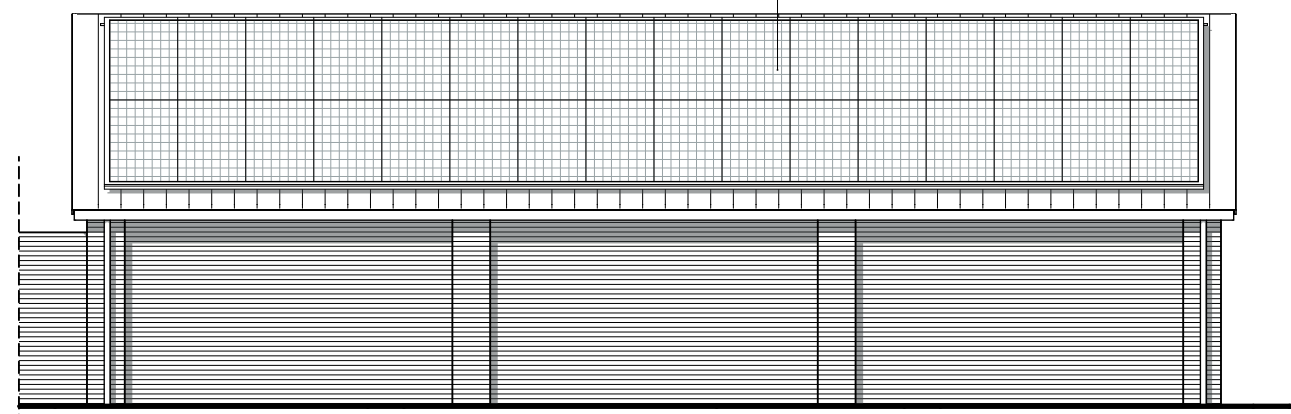


rechter zijgevel
noord

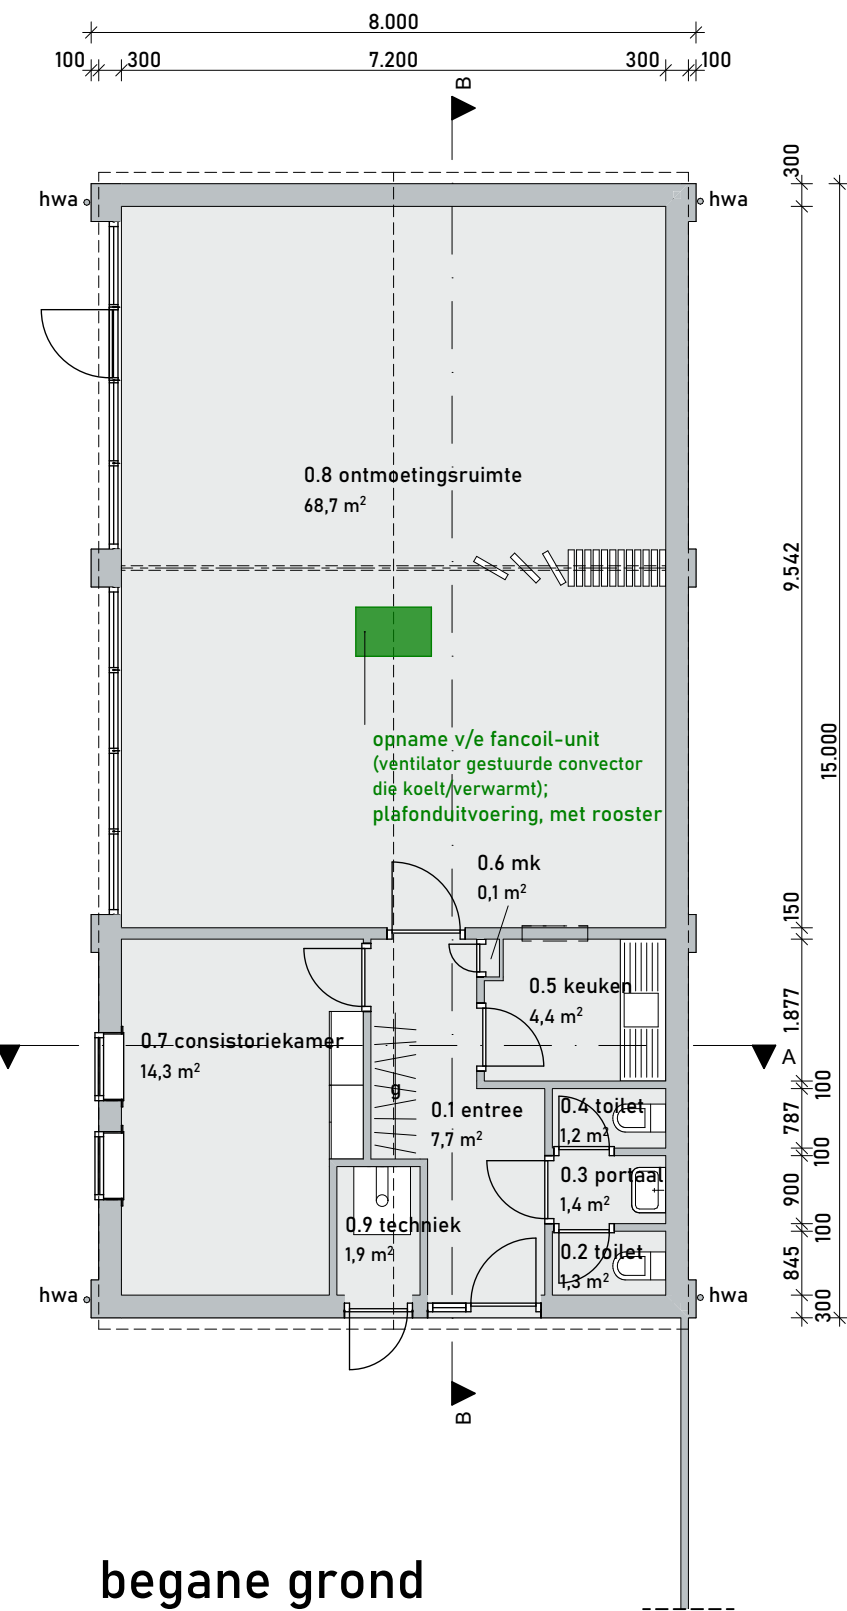


begane grond

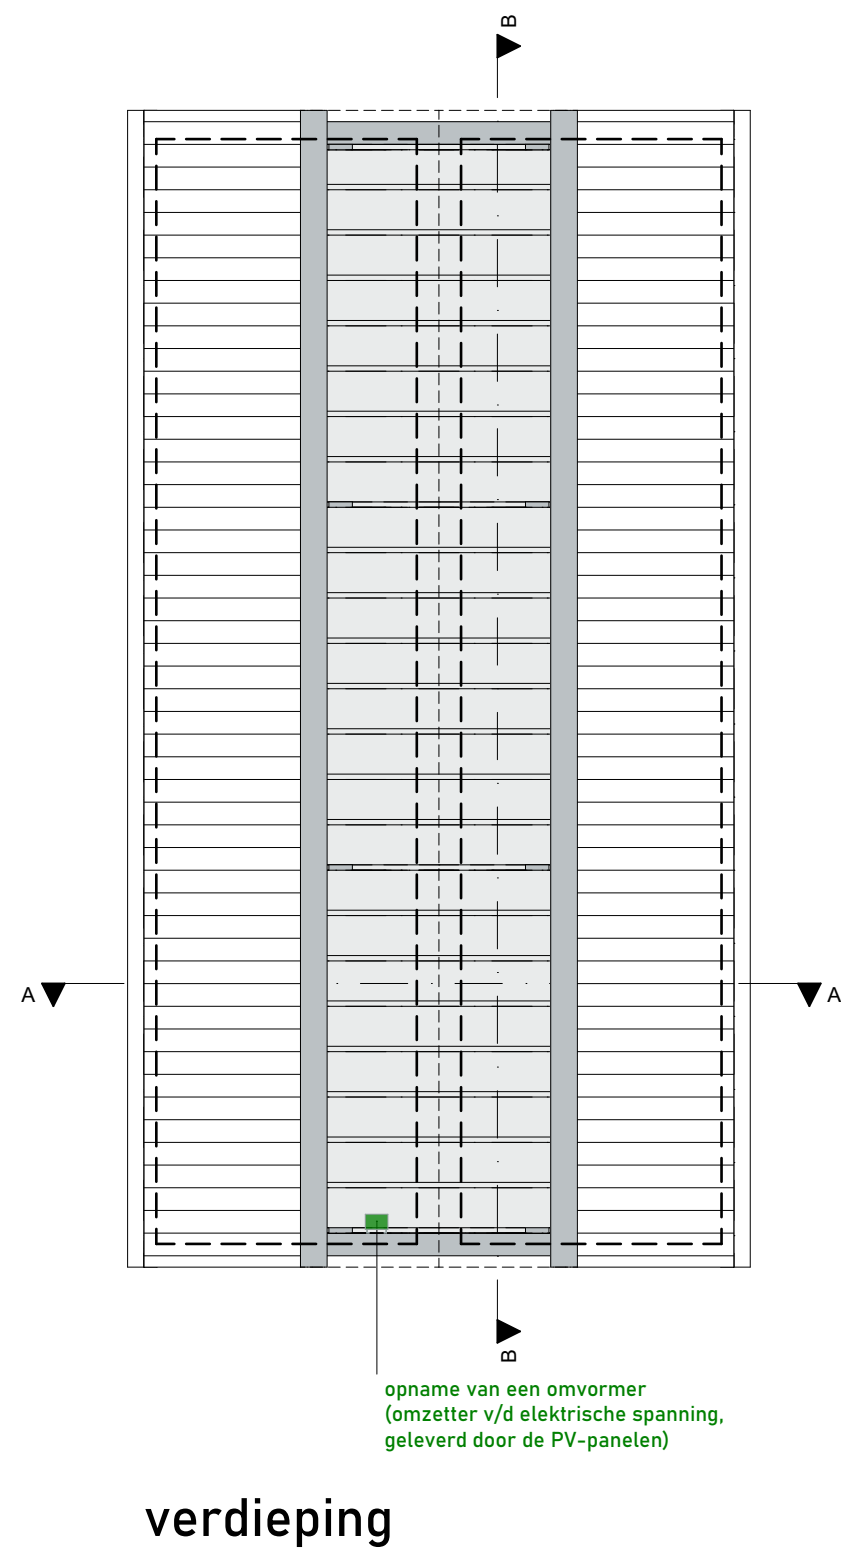


verdieping

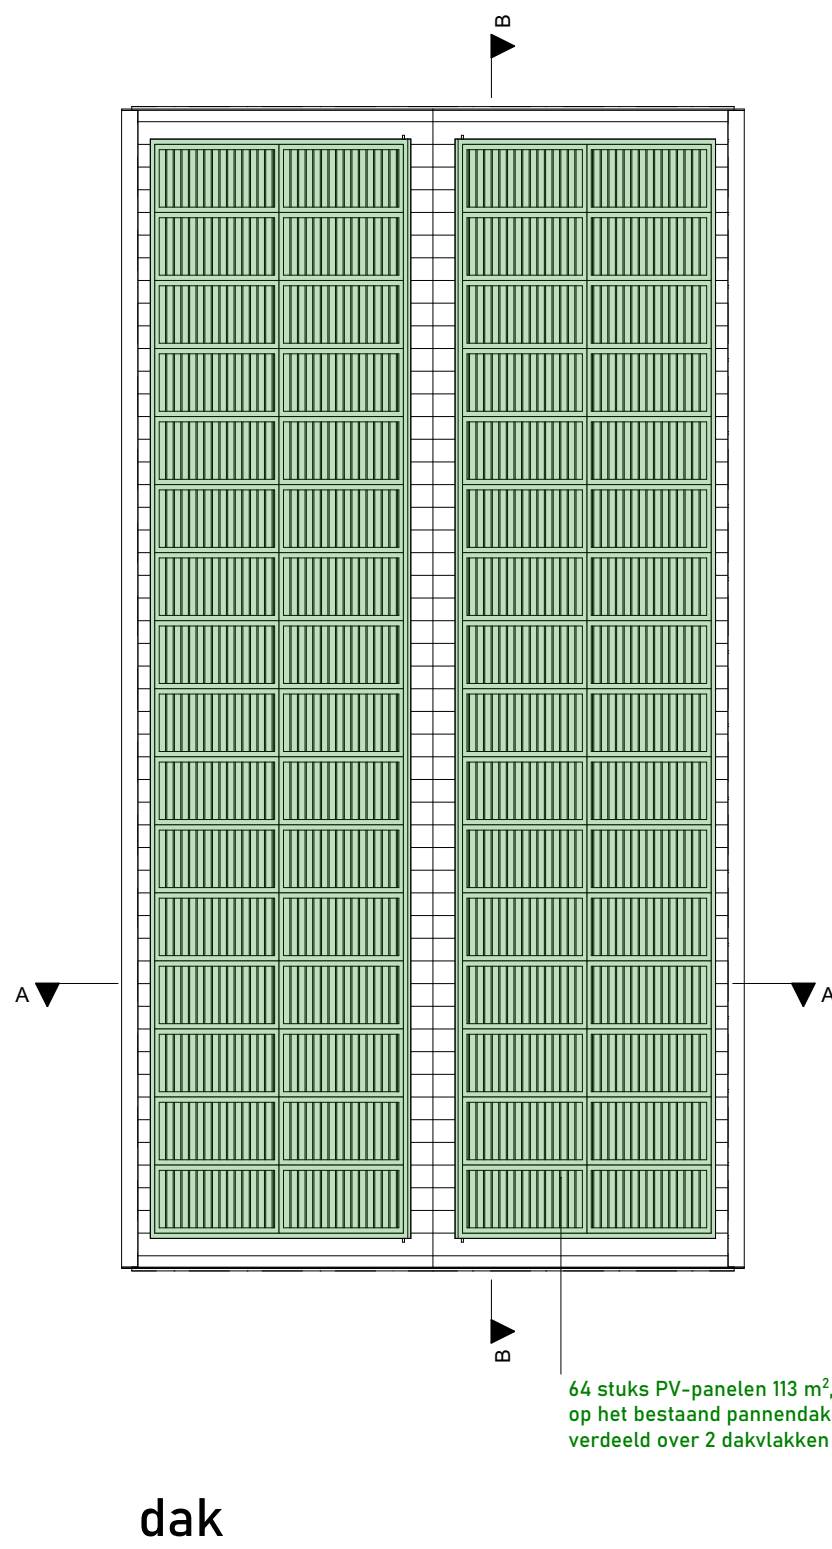


dak

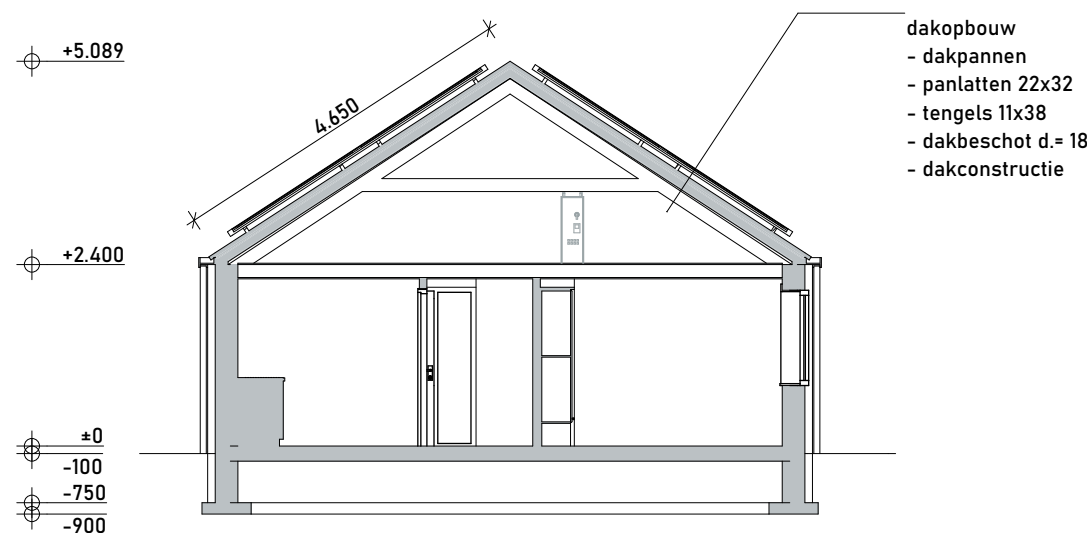

doorsnede A-A

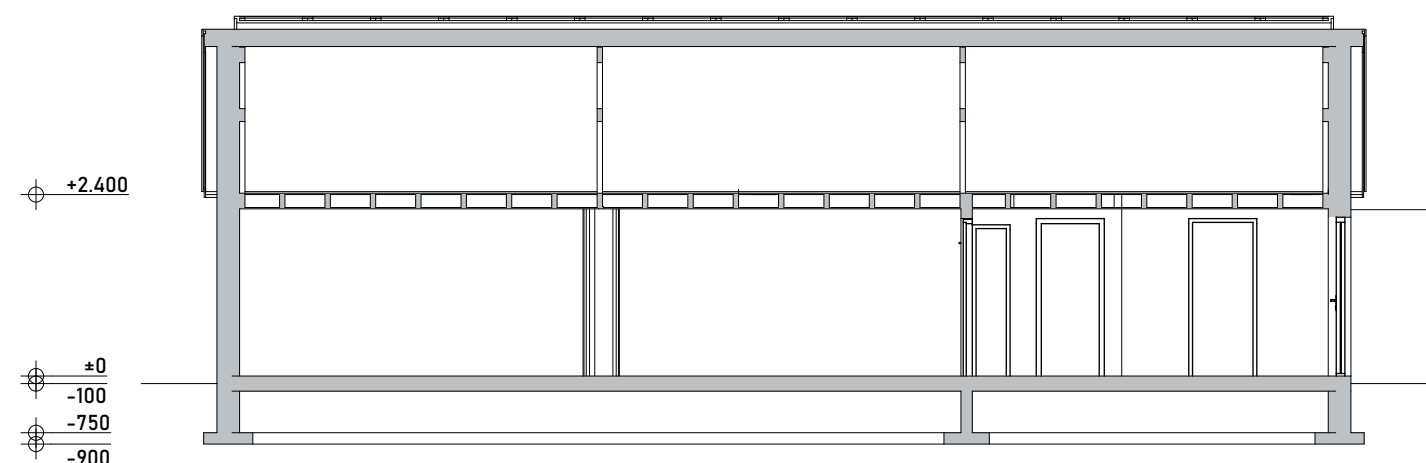

doorsnede B-B

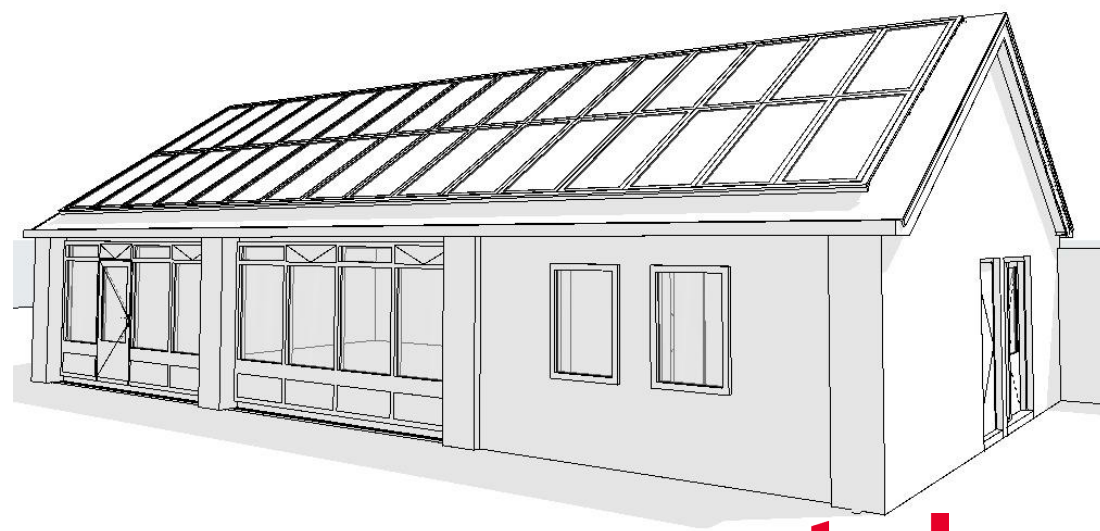

Gemeente Texel .txl

Behoort bij besluit van
burgemeester en wethouders van Texel,
zaaknummer:
kenmerk document: **3220487**
namens de burgemeester en wethouders van
Texel,

de heer F. Galarce Morales,
teamleider Vergunningen, Toezicht & Handhaving

materialen en kleuren

ONDERDEEL	MATERIAAL	KLEUR(nr)
metselwerk	baksteen	zacht rood
voegwerk	mortel	grijs
kozijnen	hout	wit
ramen en deuren	hout	mosgroen
beglazing	glas	transparant
hellend dak	dakpan	rood
dakgoot	hout	wit
hemelwaterafvoer	pvc	mosgroen
boelboord	hout	wit

incidentele afwijkingen en/of aanvullingen zie gevelaanzichten

BVO	Verdieping	Inhoud
BVO gebouw		-
	begane grond	278,84
	verdieping	166,49
		445,33 m³

BVO	Verdieping	Oppervlakte
BVO gebouw		-
	begane grond	116,18
		116,18 m²
	verdieping	117,00
		117,00 m²
		233,18 m²


algemeen

alle maten in millimeters tenzij plaatselijk anders vermeld
eventuele zettingen in het gebouw zijn niet getekend
weergegeven.

nieuwe onderdelen in plattegronden in GROEN weergegeven

situatie

gemeente	Texel
sectie & perceel	H, n° 3596
tekenschaal	1: 500

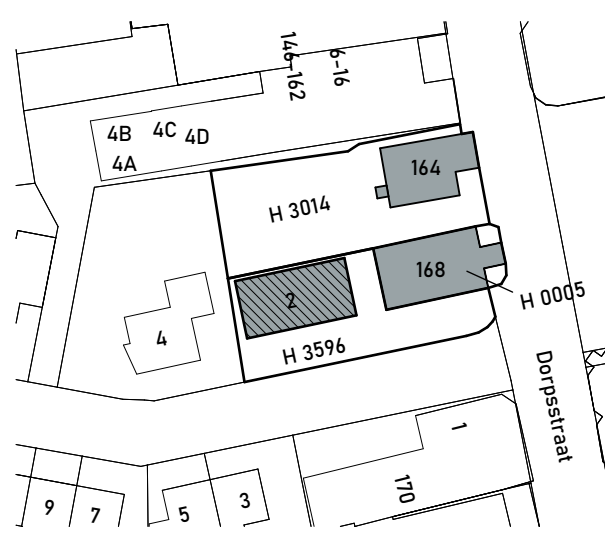

project	22101
fase/blad	D0.03

erkerlijk Centrum		
rnassiastraat 2 1796 AG De Koog		
randering installaties		
rotestantse Gemeente Waal-Koog-Den Hoorn		
atteggronden, gevels & doorsneden NIEUW		
00	C	F
	B	E
-07-2022	wijziging A	D

