



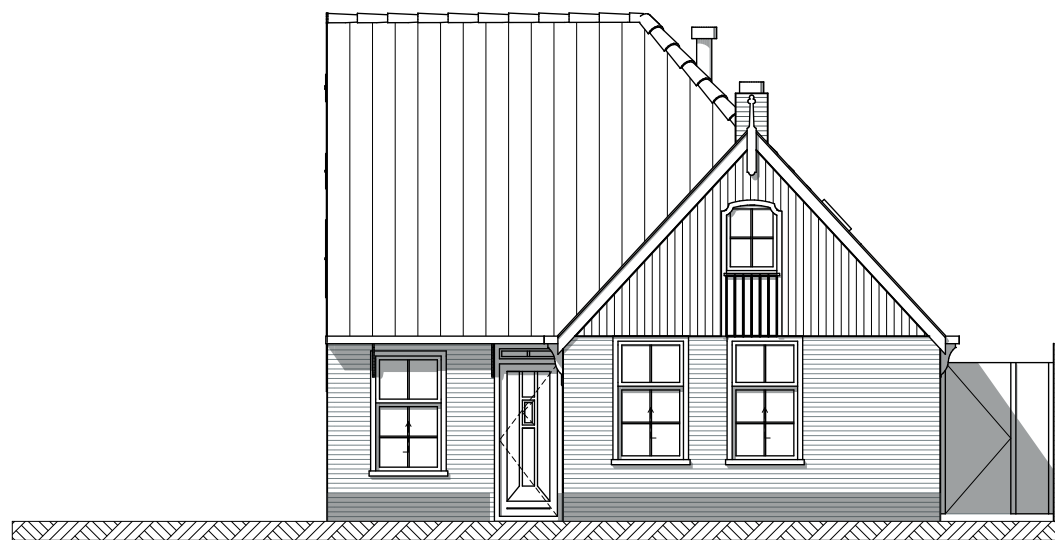

voorgevel

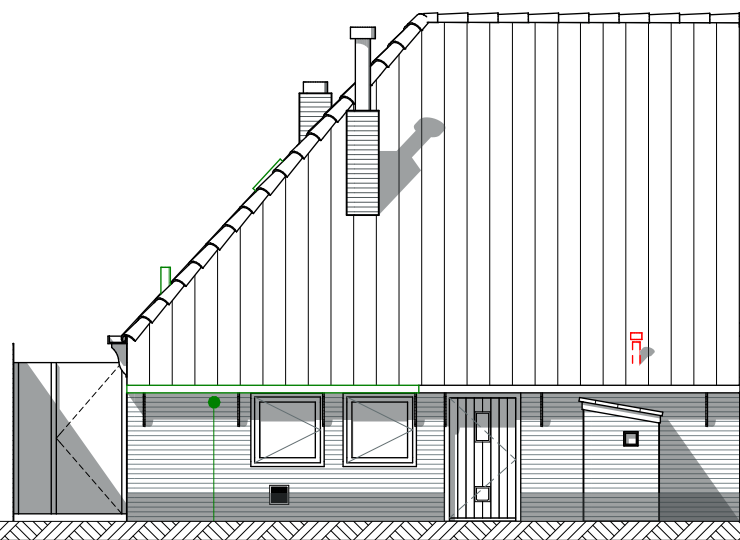

rechter zijgevel




achtergevel




linker zijgevel


raam prefab beton
alleen deze gevel
schoonwerk baksteen

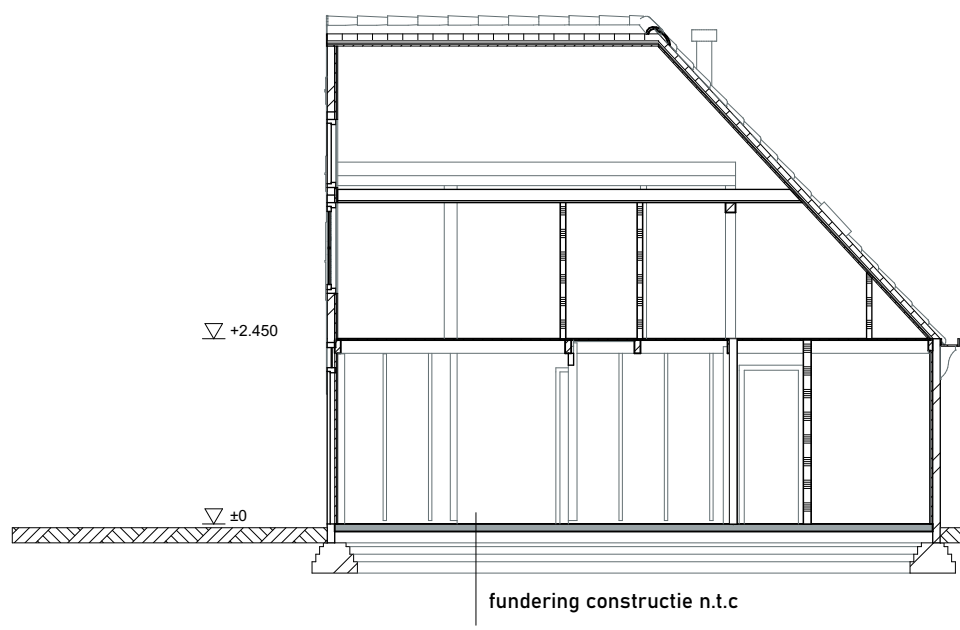

doorsnede A-A

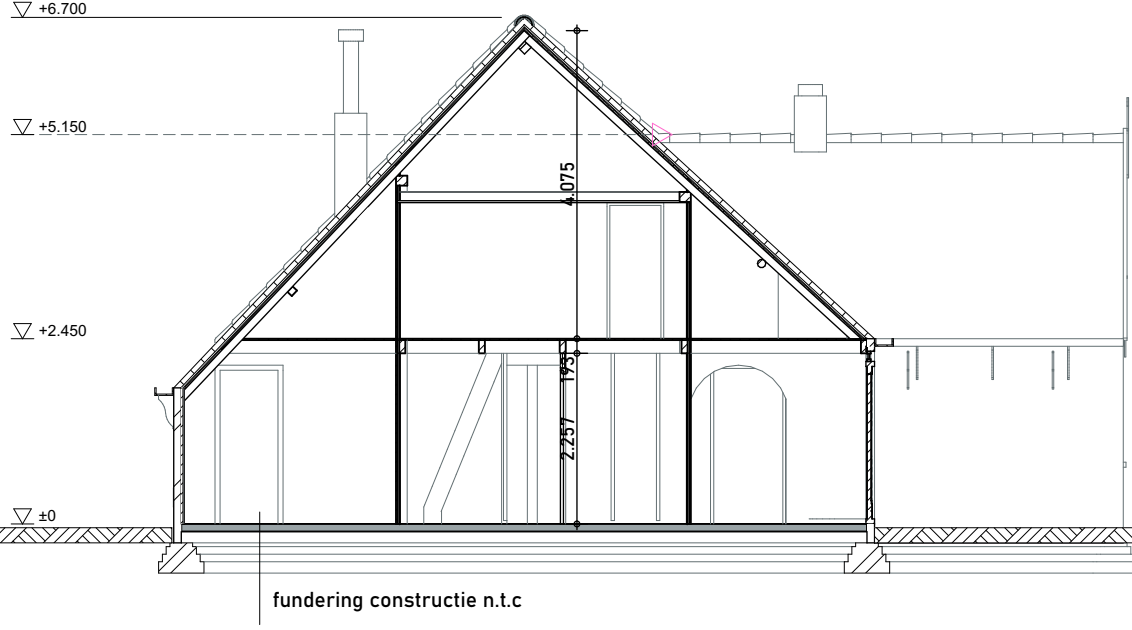

doorsnede B-B

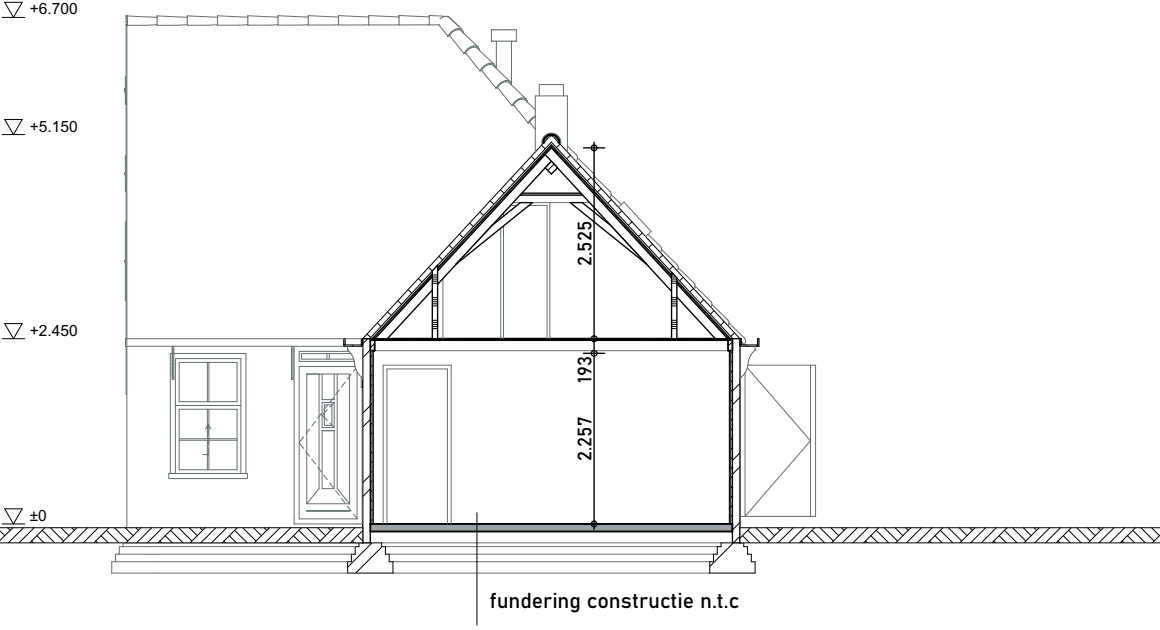

doorsnede C-C

algemeen


alle maten in millimeters tenzij plaatselijk anders vermeld
eventuele zettingen in het gebouw zijn niet getekend
weergegeven

oppervlakte en inhoud

BVO (bruto vloeroppervlakte) in m²	184
BI (bruto inhoud) in m³	376

situatie



gemeente	Texel
sectie & perceel	H, n° 3014
tekenschaal	1: 1000

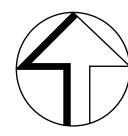


materialen en kleuren

ONDERDEEL	MATERIAAL	KLEUR(nr)
spatplint	teer op baksteen	zwart
opgaande gevels	kalk op baksteen ¹	wit
schoonmetselwerk	baksteen	geel genuanceerd
voegwerk	mortel	grijs naturel
gevelbekleding ²	hout	donkergroen
kozijnen	hout	donkergroen
ramen	hout	wit
deuren en luik	hout	donkergroen
hellend dak	keramische pan	rood
dakgoot+dragers	hout	donkergroen
boeiiboord	hout	wit


incidentele afwijkingen en/of aanvullingen zie gevelaanzichten
¹ dunne stemplaag van op kalkbasis
² zogeheten voorschot, op topgevel aan de straatzijde

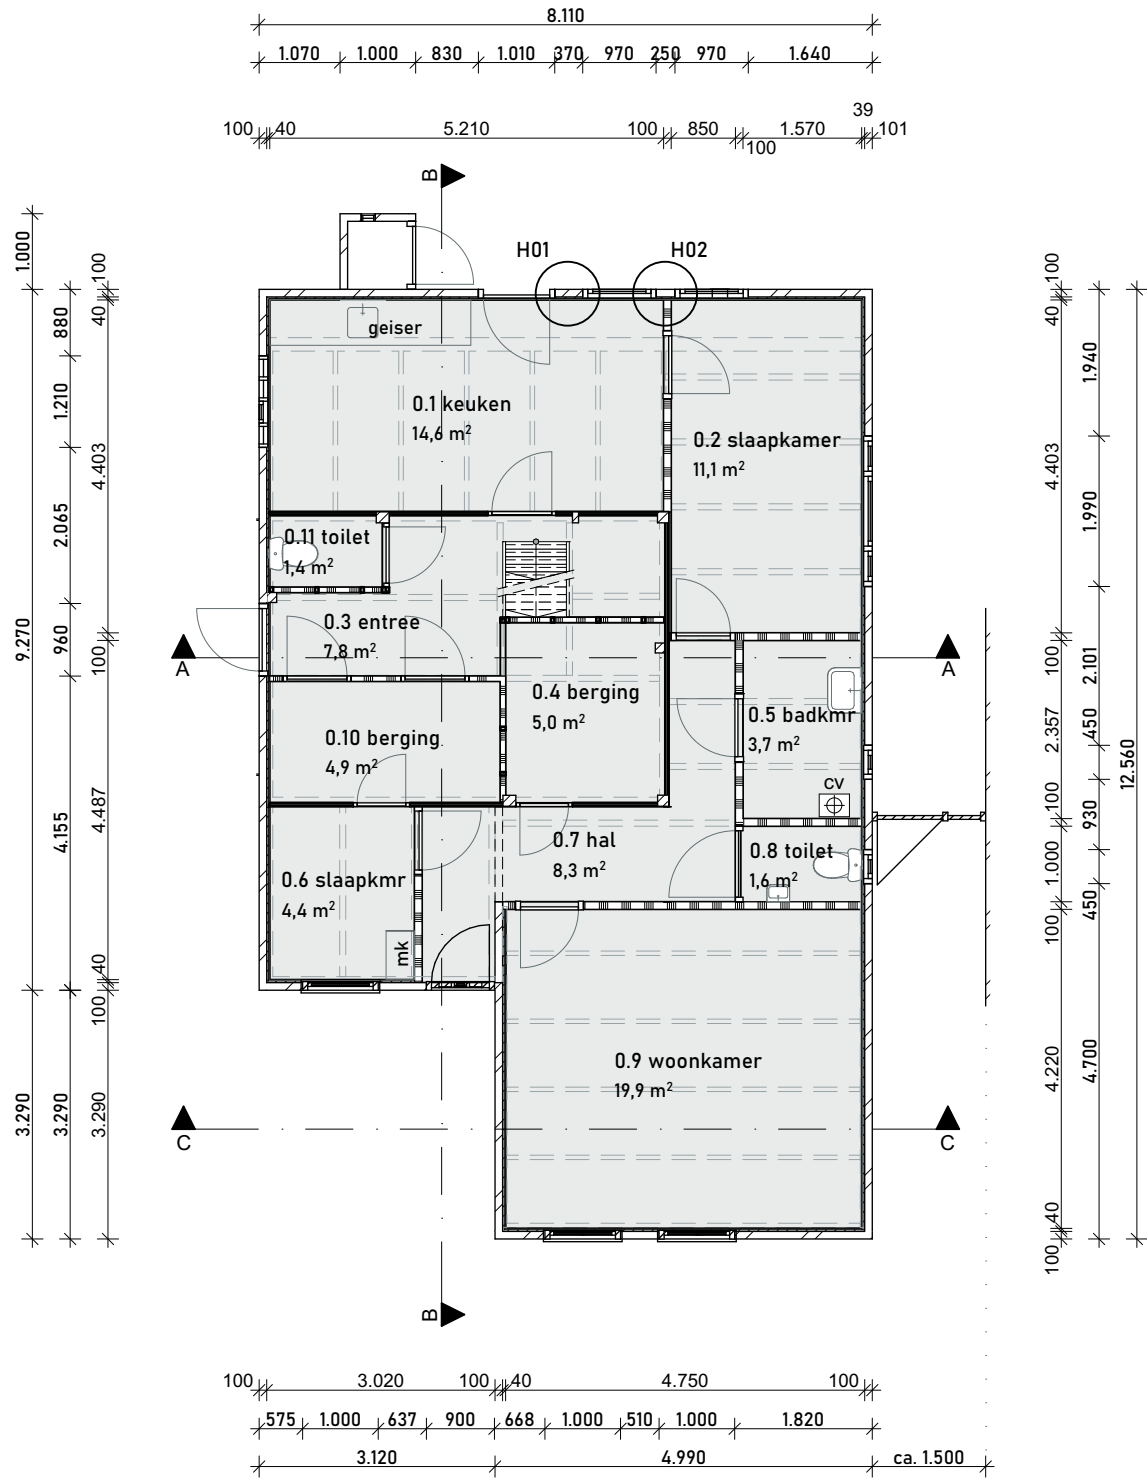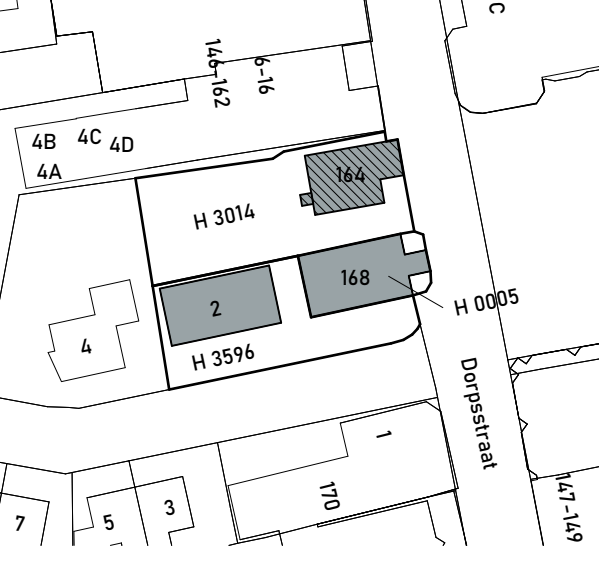

begane grond

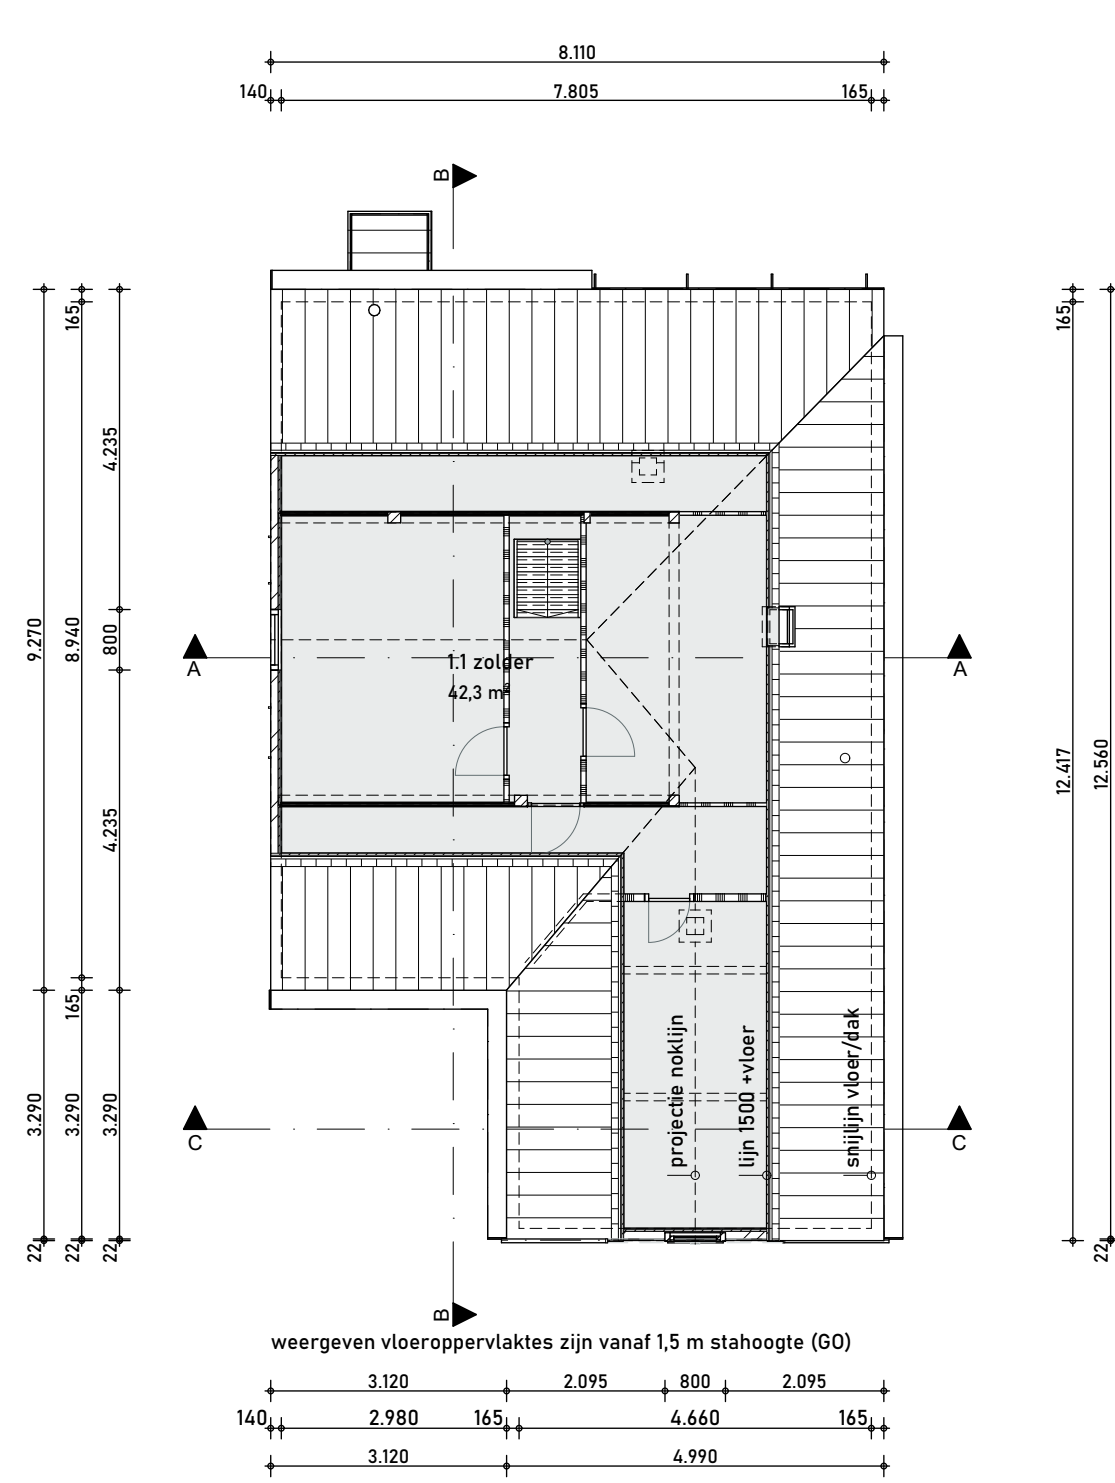

eerste verdieping

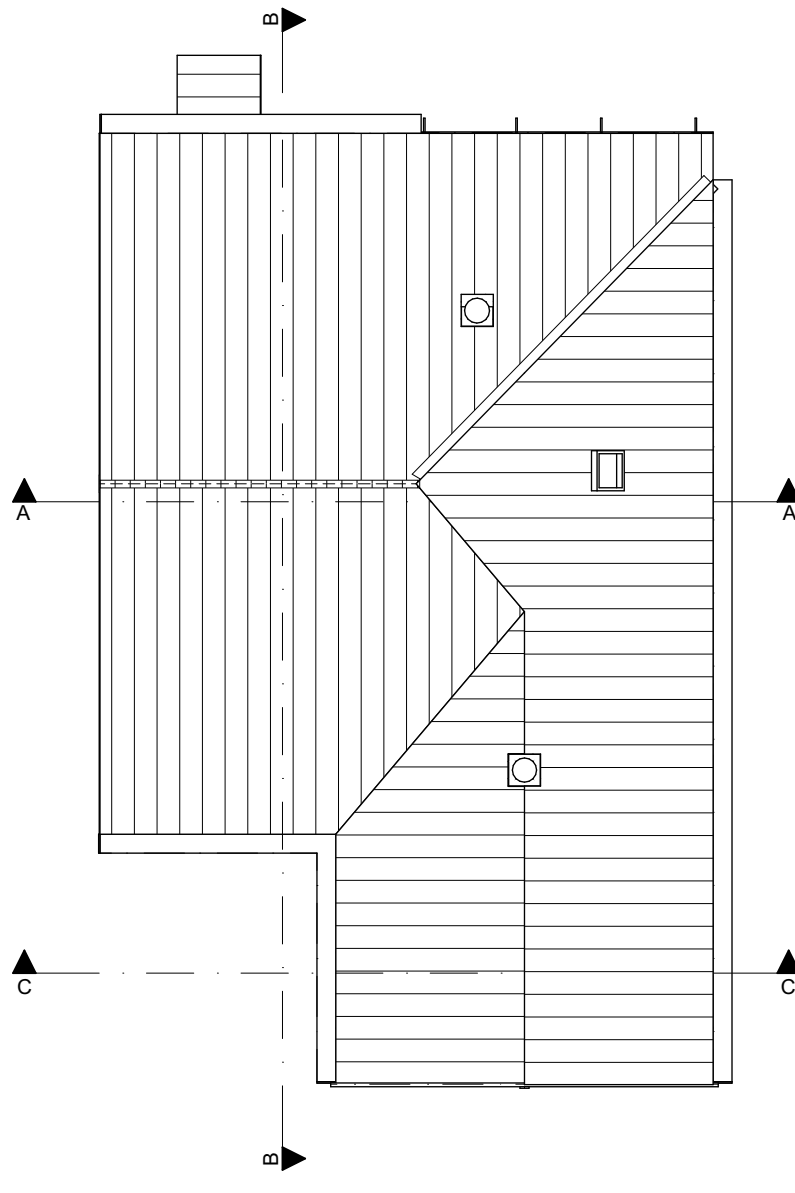

dak

Gemeente Texel .txl
Behoort bij besluit van burgemeester en wethouders van Texel, zaaknummer: 3220487 kenmerk document: Bijlage 4/17 namens de burgemeester en wethouders van Texel,
de heer F. Galarce Morales, teamleider Vergunningen, Toezicht & Handhaving

LAKERVELD
Ingenieurs & Architecten

opdrachtgever
onderdeel
status

project
fase.blad

22101
D0.04

datum

Woning
Dorpstraat 164 1796 CG De Koog
Restauratie & renovatie

Protestante Gemeente Waal-Koog-Den Hoorn

plattegronden, gevels & doorsneden BESTAAND
D

1:100
A1
19-04-22

C
27-07-2022
B
19-05-22
A
28-04-22

F
02-11-2022
E
13-09-2022
D