




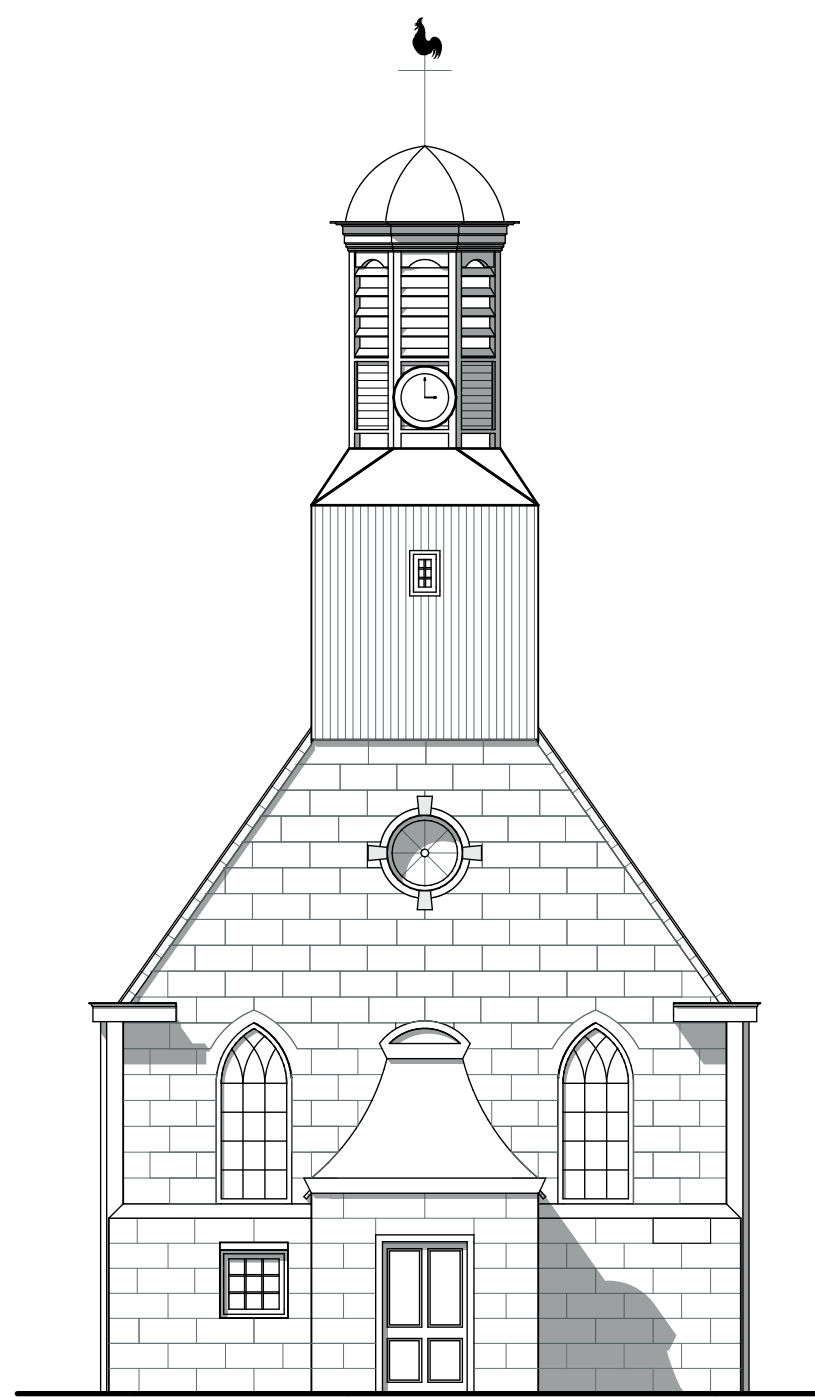


voorgevel
oost

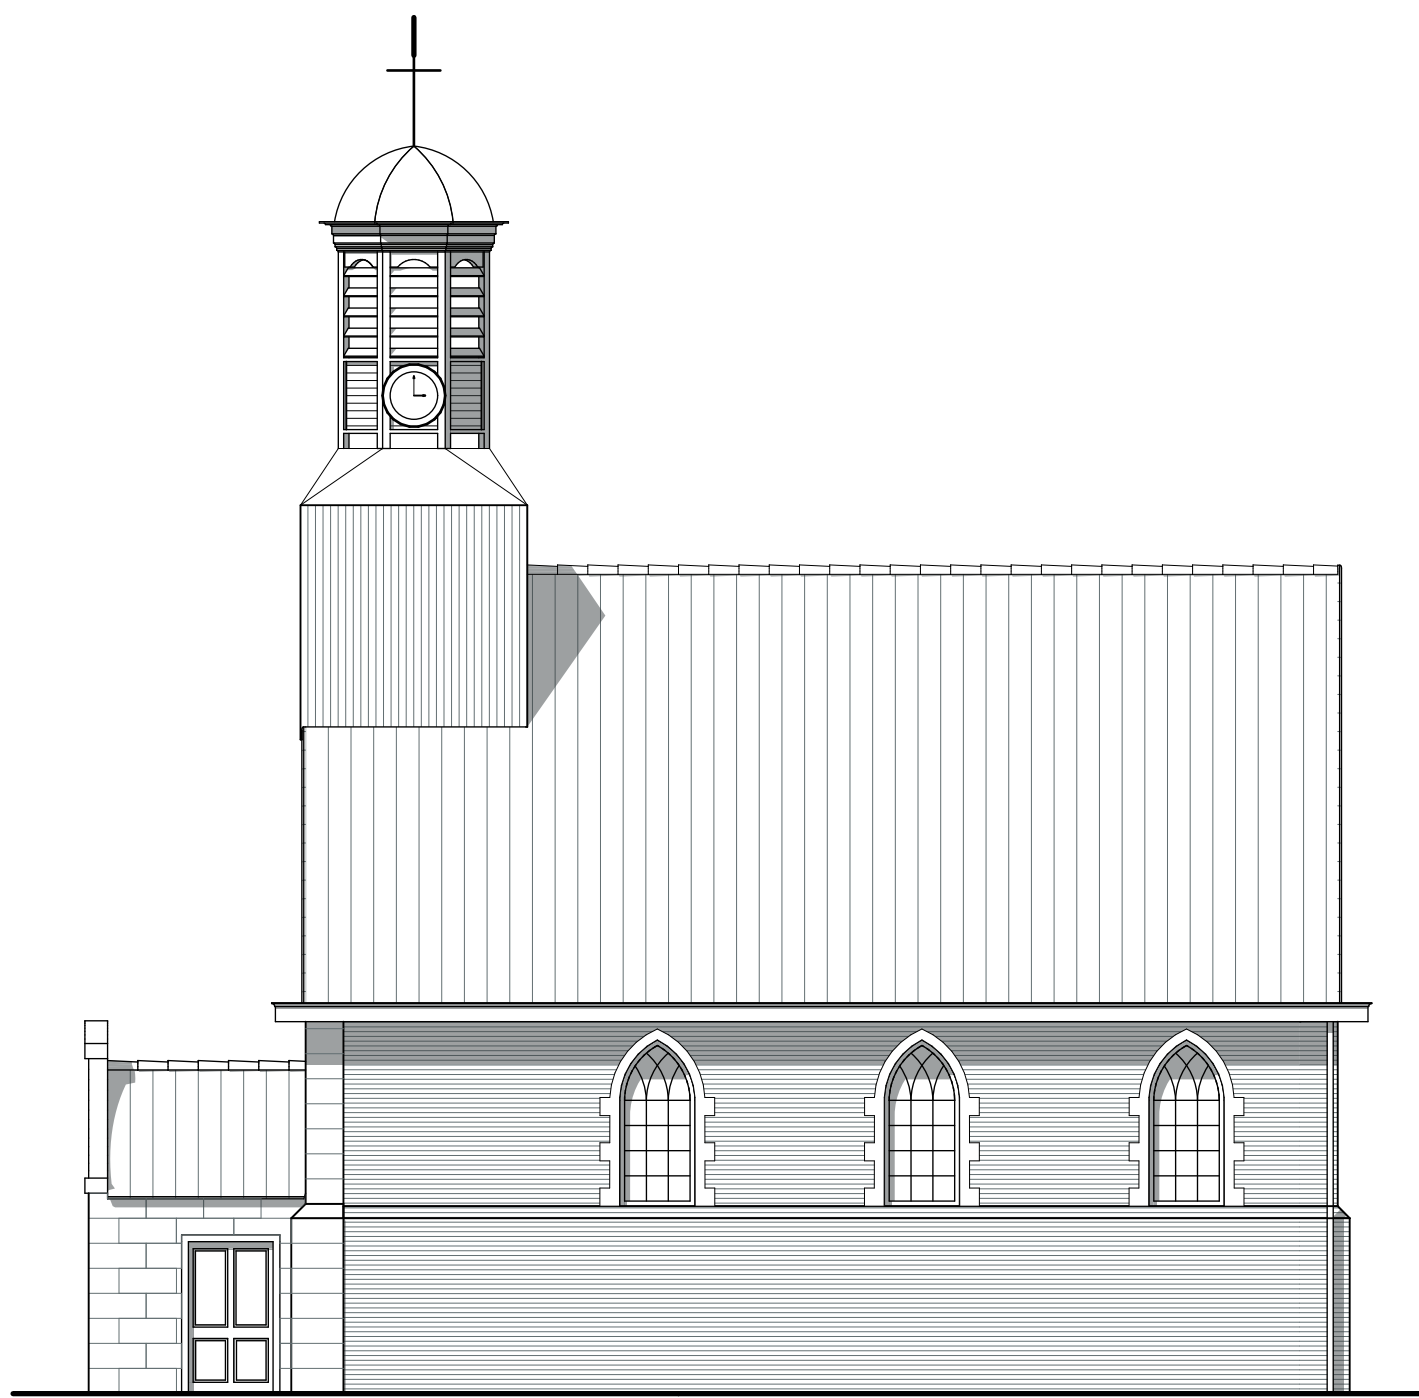


rechter zijgevel
noord

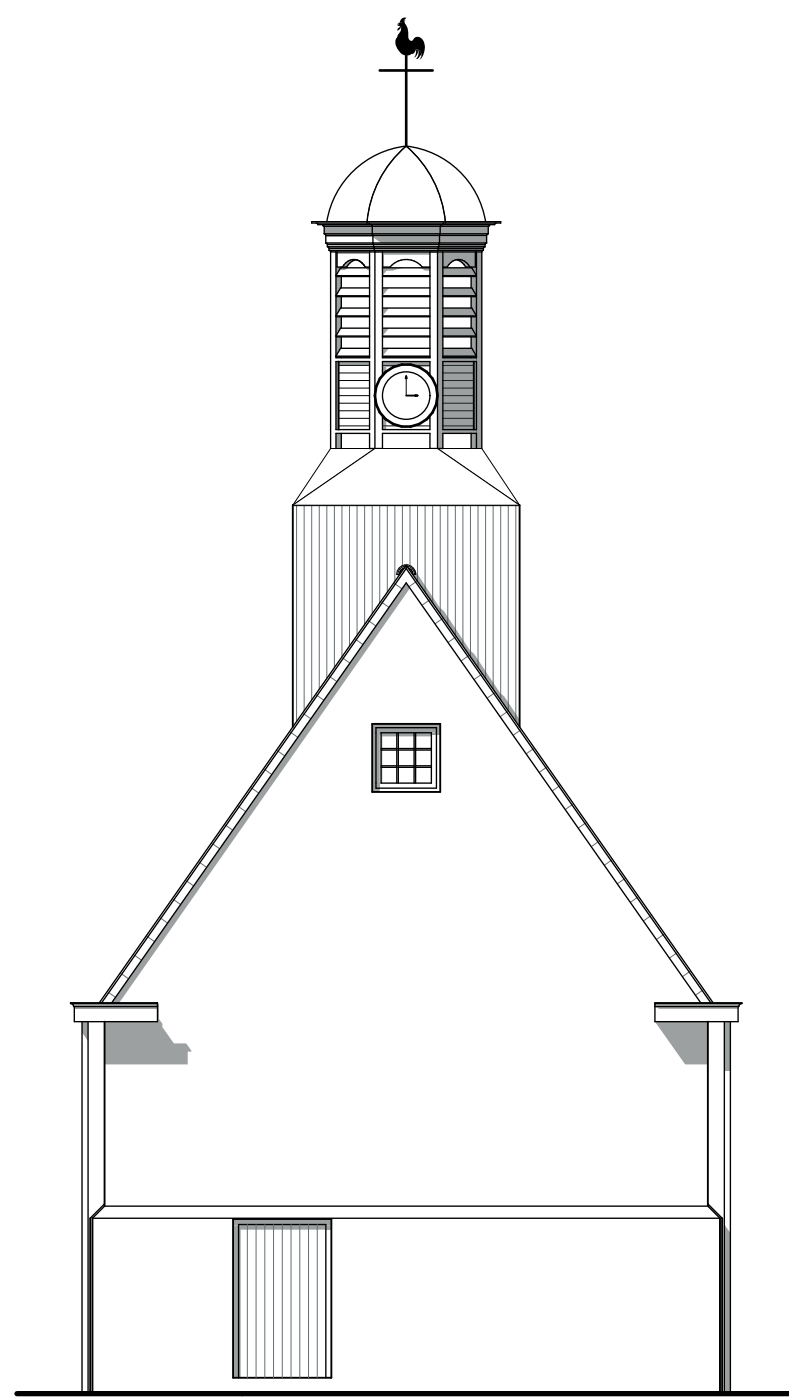


achtergevel
west

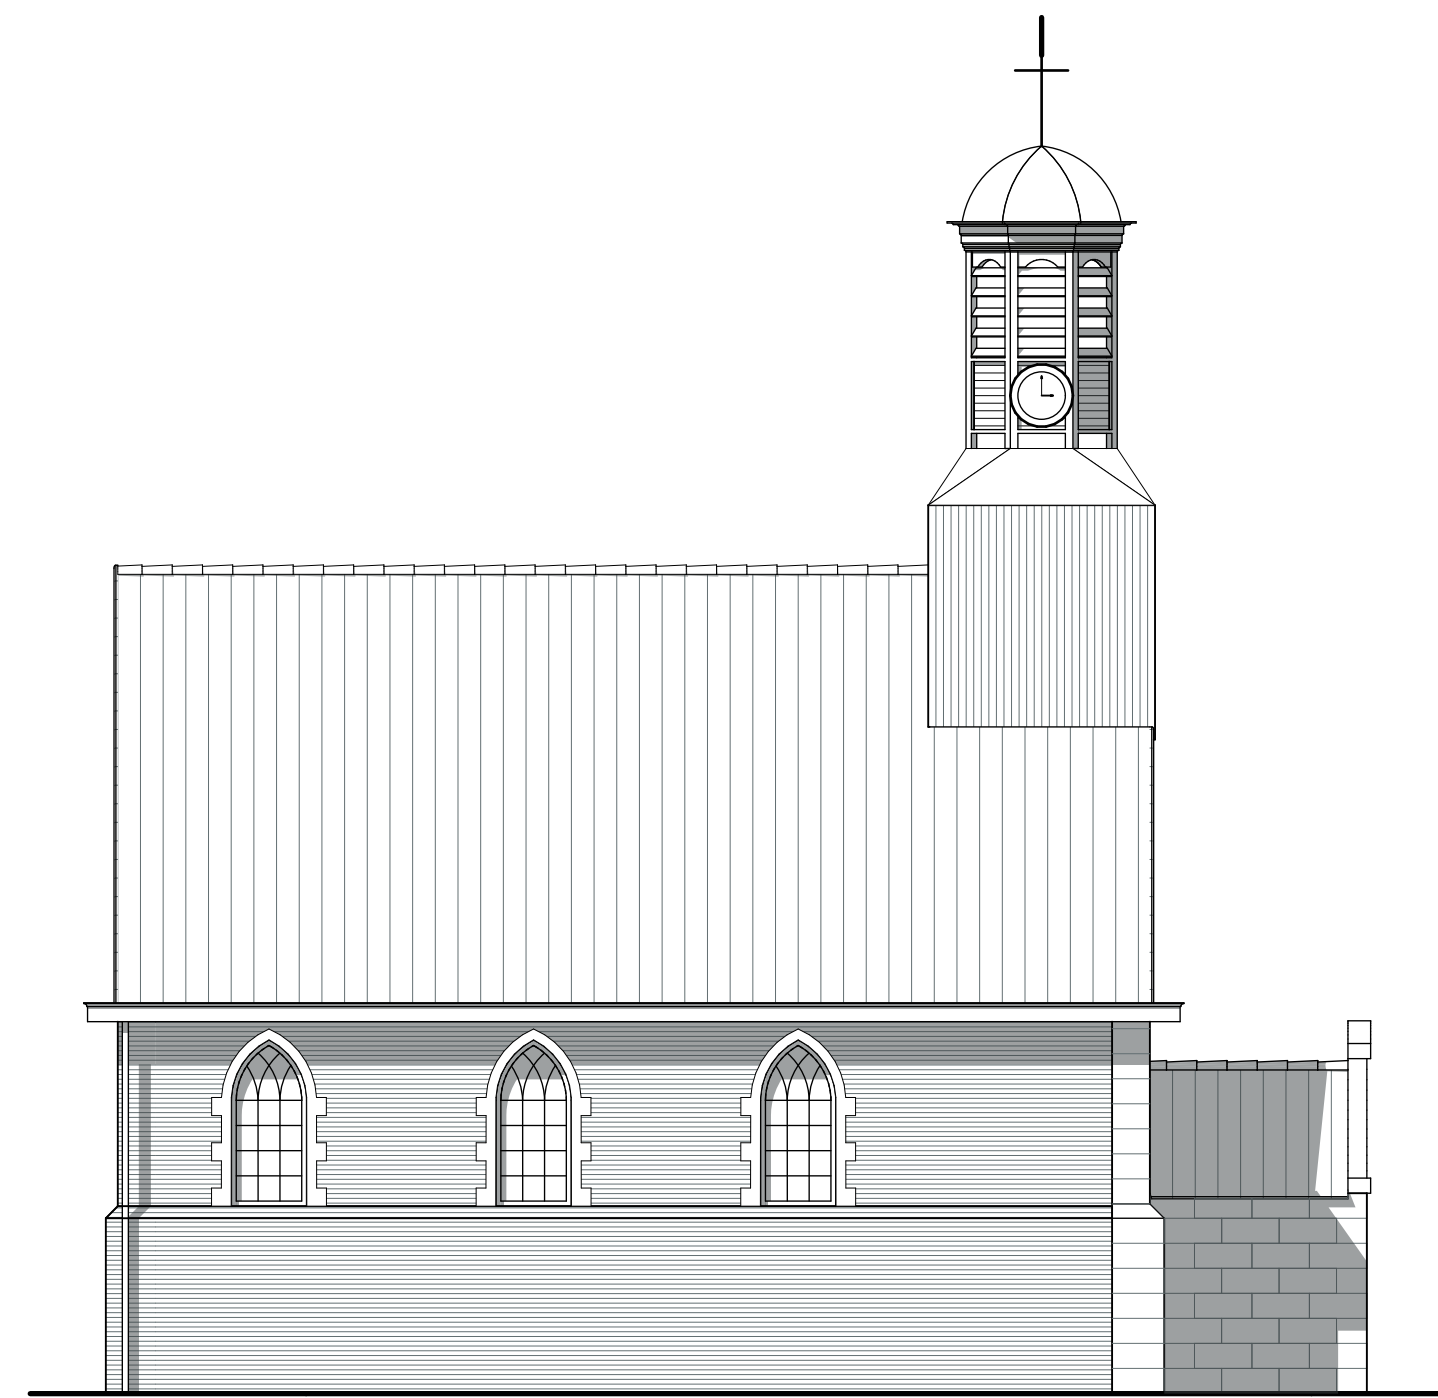


linker zijgevel
zuid

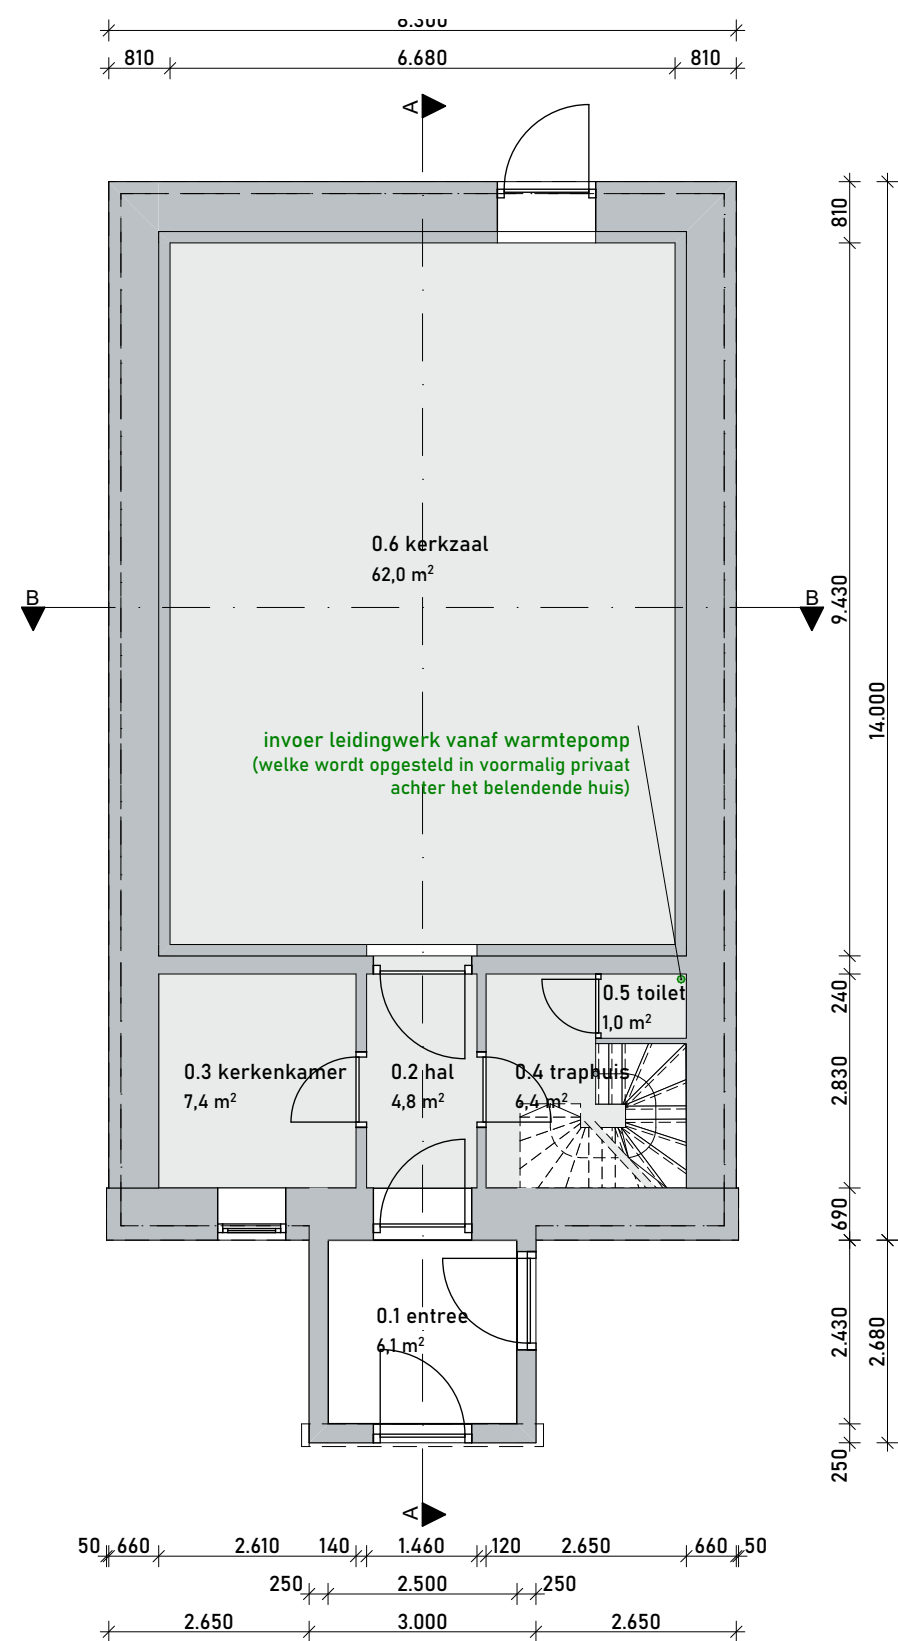


begane grond

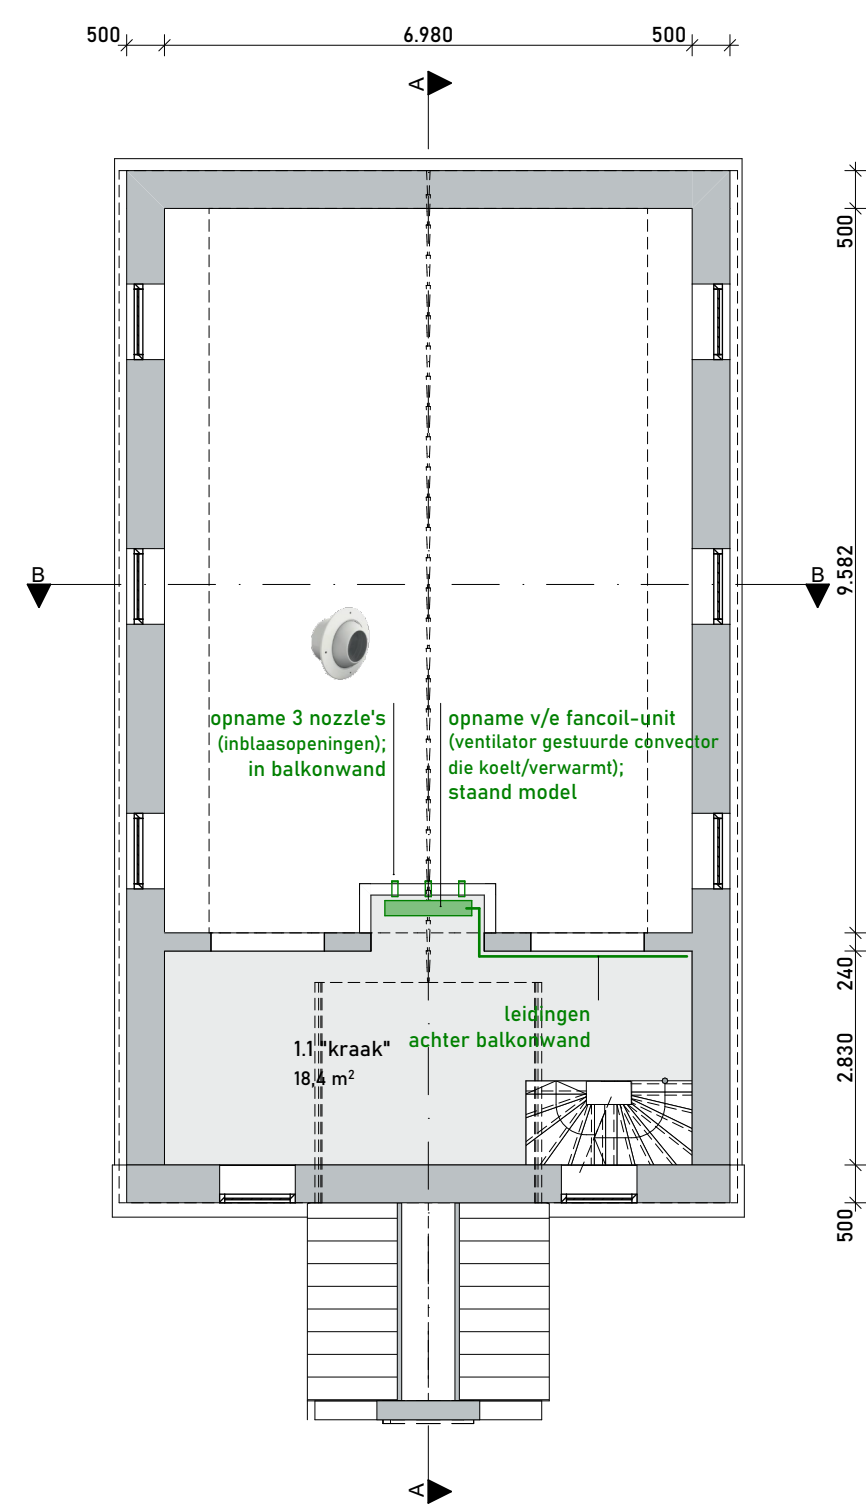

verdieping

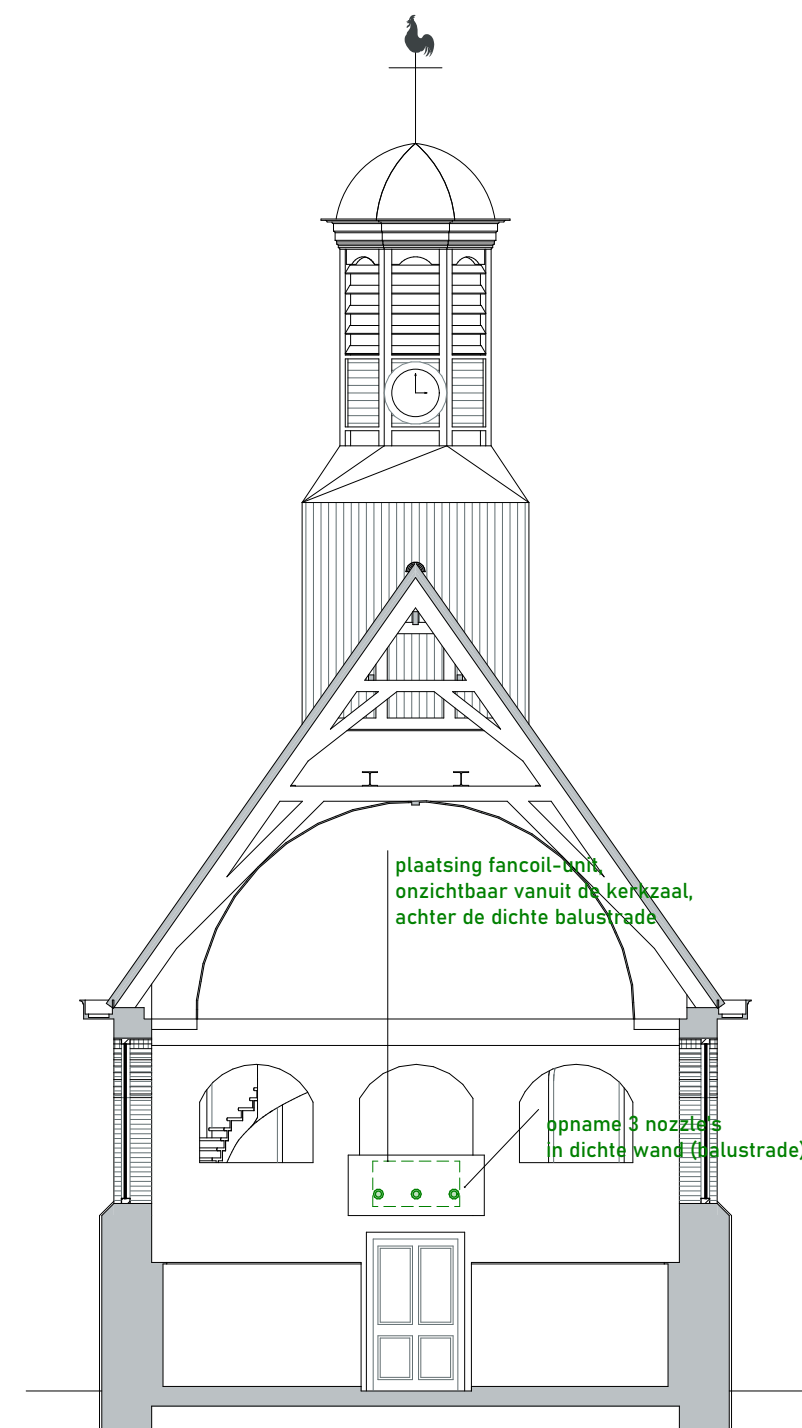

doorsnede B-B

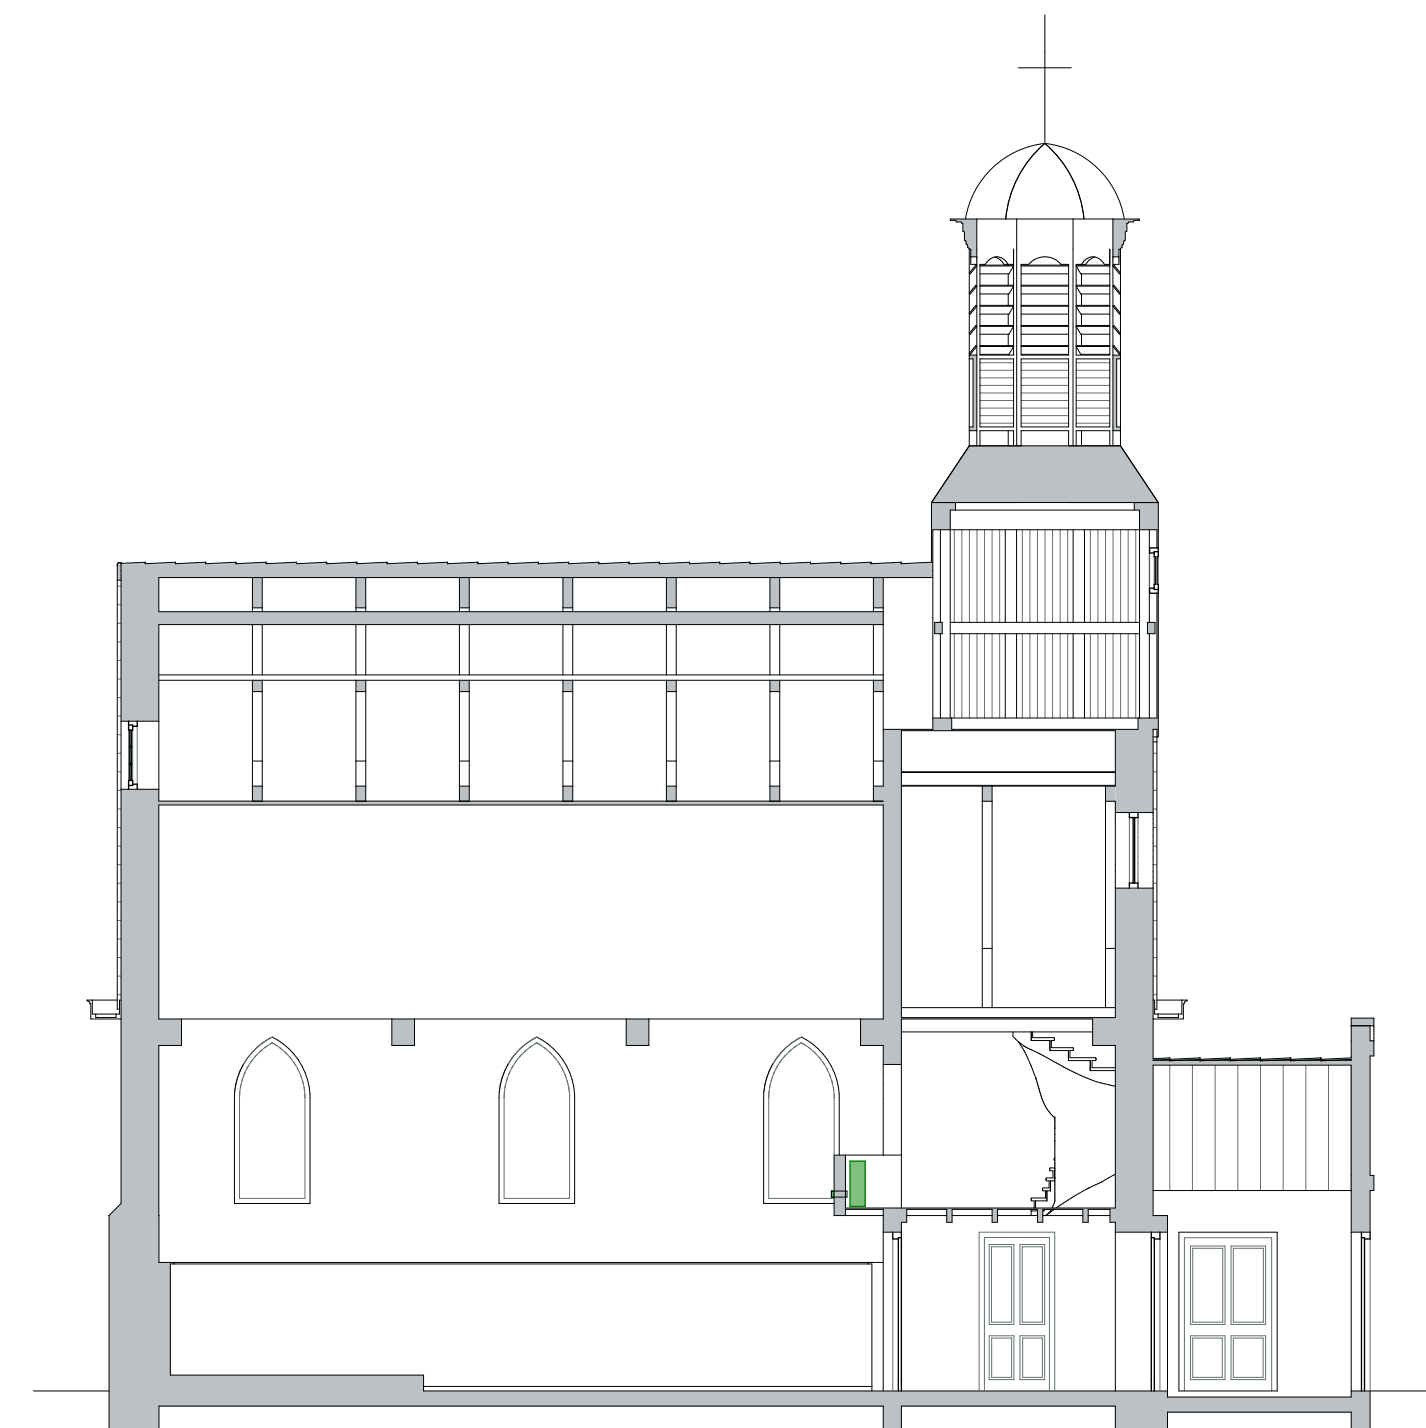


doorsnede A-A

materialen en kleuren

ONDERDEEL	MATERIAAL	KLEUR(nr)
metzelwerk	baksteen	rood
voegwerk	mortel	grijs
gevelbekleding	hout	wit
kozijnen	hout	wit
ramen en deuren	hout	wit/groen
beglazing	glas	transparant
hellend dak	pannen	rood
dakgoot	hout	wit
hemelwaterafvoer	aluminium	groen

incidentele afwijkingen en/of aanvullingen zie gevelaanzichten

situatie

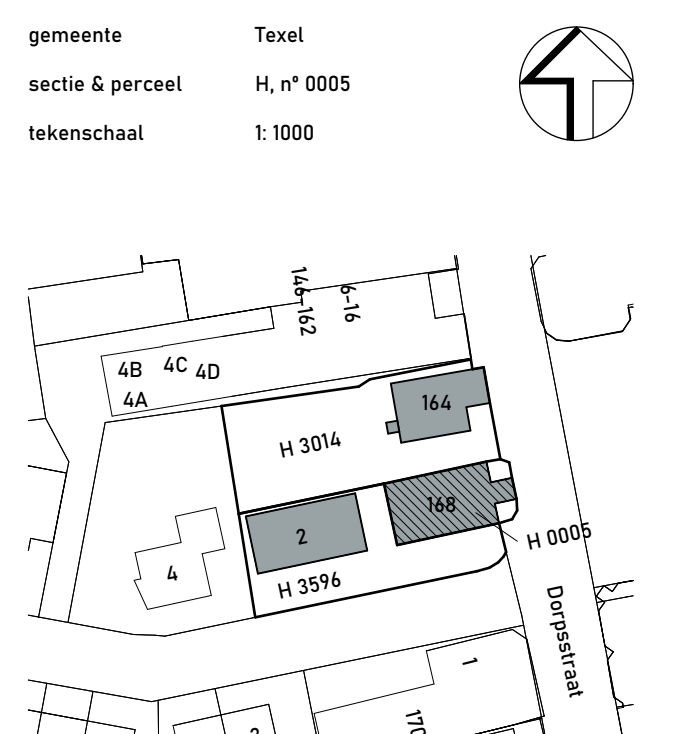

algemeen

alle maten in millimeters tenzij plaatselijk anders vermeld
eventuele zettingen in het gebouw zijn niet getekend
weergeven.
nieuwe onderdelen in plattegronden en doorsneden in
GROEN weergeven

Gemeente Texel .txl

Behoort bij besluit van
burgemeester en wethouders van Texel,
zaaknummer: 3220487
kenmerk document: Bijlage 1/17
namens de burgemeester en wethouders van
Texel,
de heer F. Galarce Morales,
teamleider Vergunningen, Toezicht & Handhaving



project	22101
fase/blad	DO.01

Kerk		
Dorpsstraat 168 1795 CG De Koog verandering installaties		
Protestantse Gemeente Waal-Koog-Den Hoorn		
Plattegronden, gevels & doorsneden NIEUW		
D		
1:100	C	F
A1	B	E
27-07-2022	wijziging A	D