





ACHTERGEVEL
NIEUW

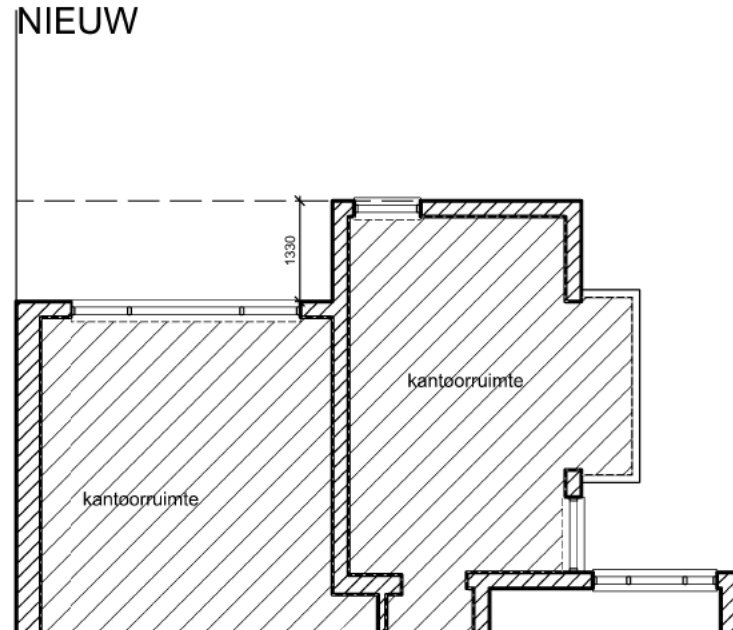


BEGANE GROND
NIEUW

BALKON ACHTERGEVEL
LAAN VAN COPES CATTENBURCH 46A DEN HAAG

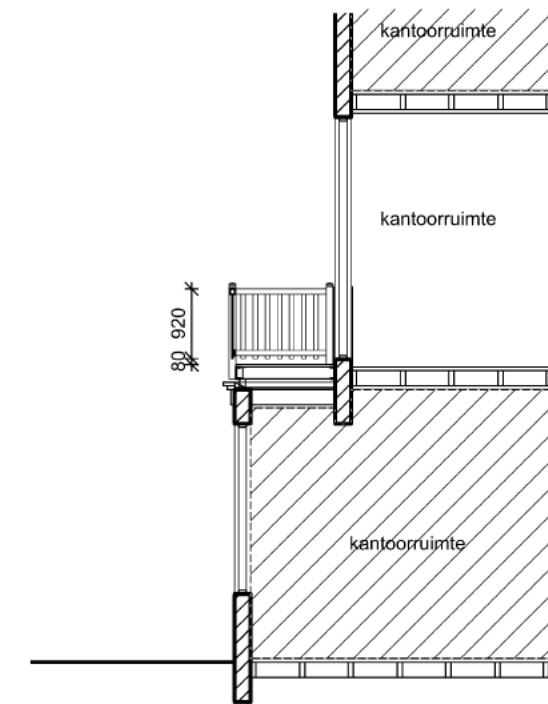

DWARSDOORSNEDE
NIEUW

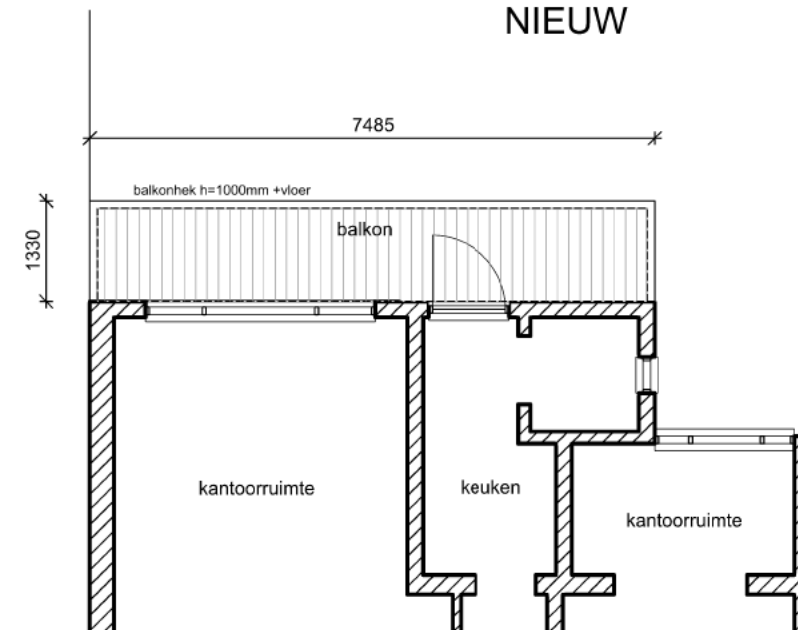

EERSTE VERDIEPING
NIEUW

METSELAAR
DEBOER

Binckhorstlaan 36 M315
2516 BE 's Gravenhage

@metselaardeboer.nl
www.metselaardeboer.nl

BA-02
tekeningnummer


16-07-2020
datum

A 1906
werk

1:100
schaal




ACHTERGEVEL
NIEUW

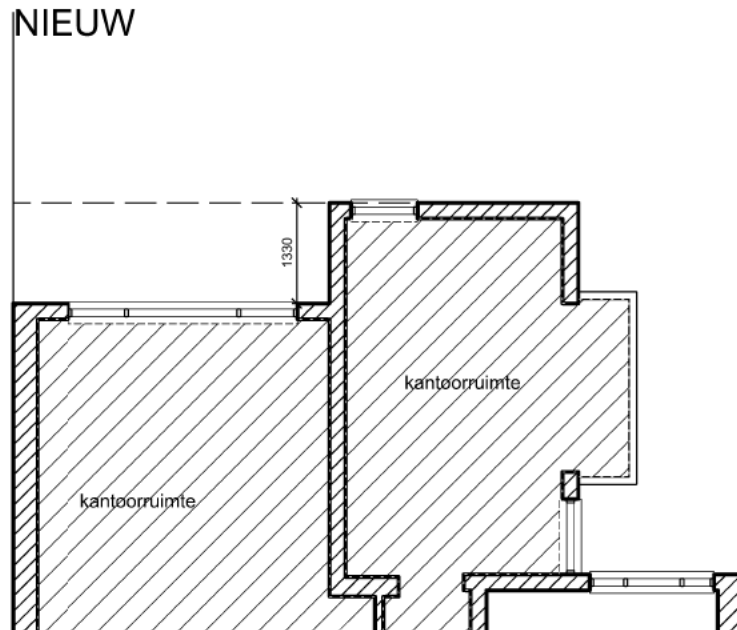


BEGANE GROND
NIEUW

BALKON ACHTERGEVEL
LAAN VAN COPES CATTENBURCH 46A DEN HAAG

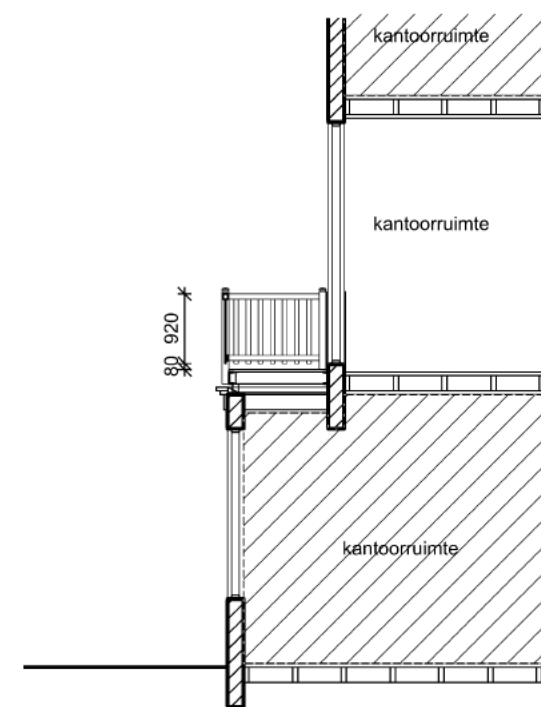

DWARSDOORSNEDE
NIEUW

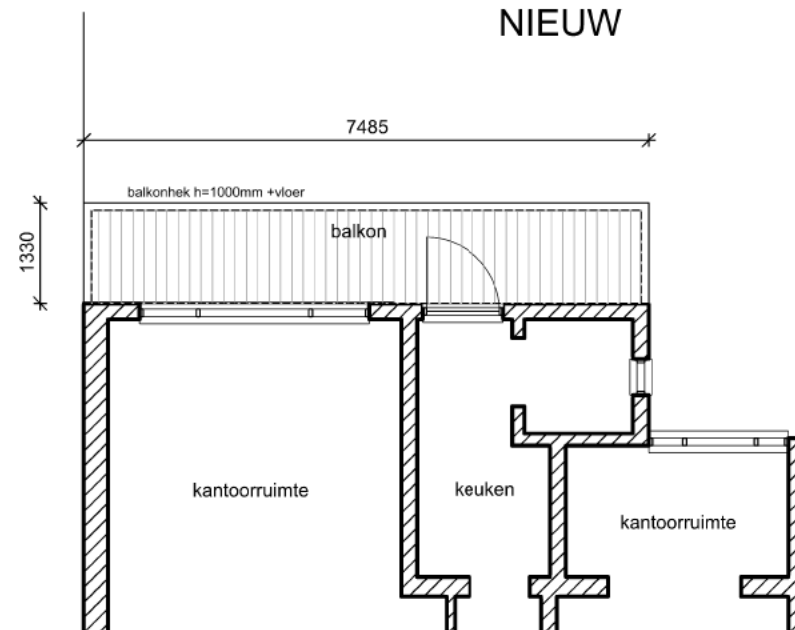

EERSTE VERDIEPING
NIEUW

METSELAAR
DEBOER

Binckhorstlaan 36 M315
2516 BE 's Gravenhage


info@metseelaardebuer.nl
www.metseelaardebuer.nl

BA-02
tekeningnummer


16-07-2020
datum

A 1906
werk


1:100
schaal

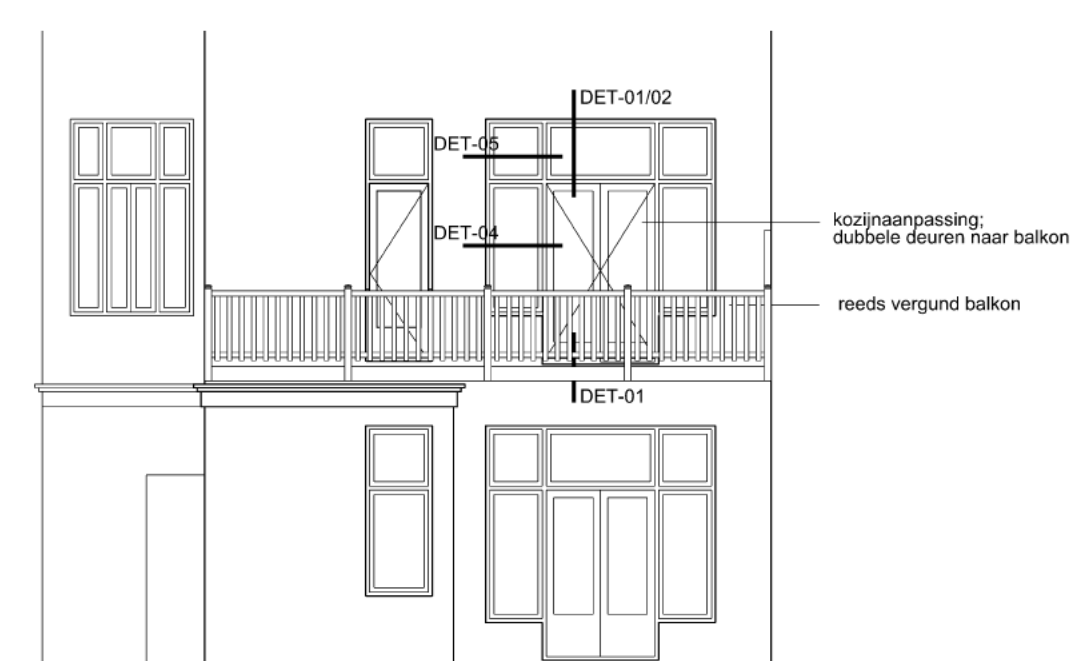


ACHTERGEVEL
NIEUW

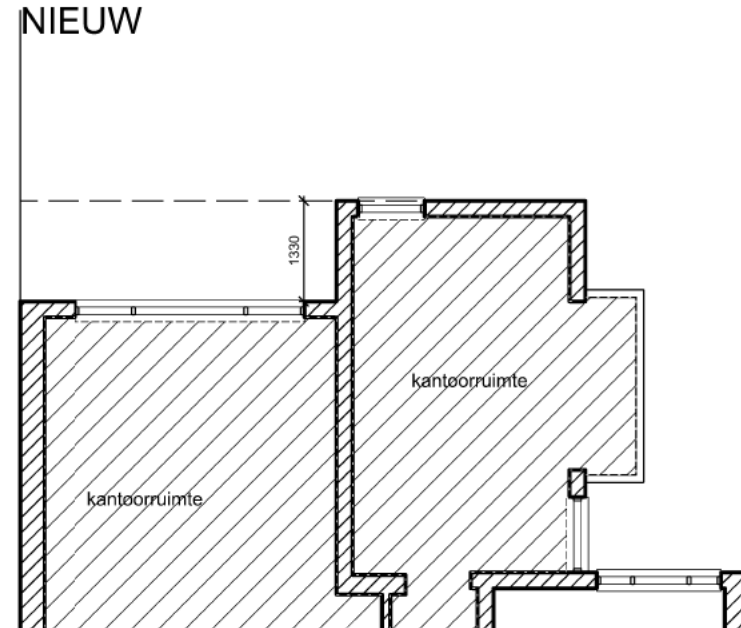

BEGANE GROND
NIEUW

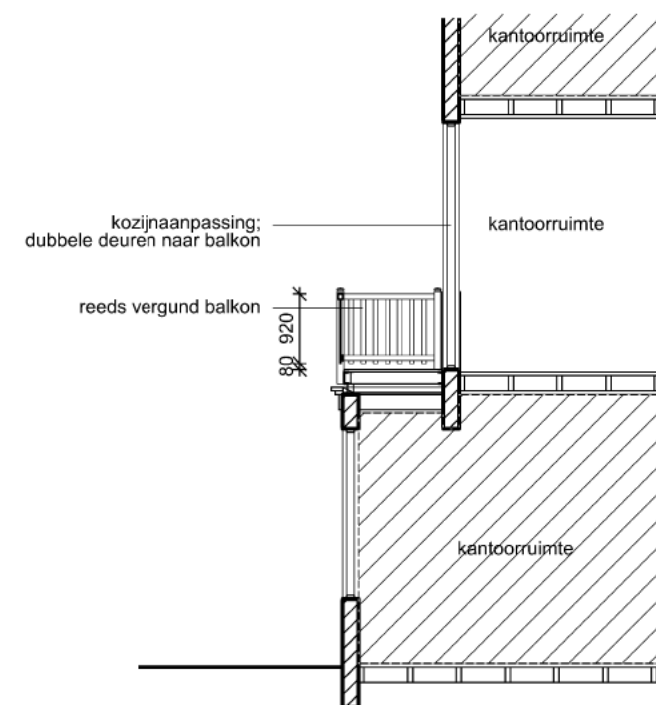

DWARSDOORSNEDE
NIEUW

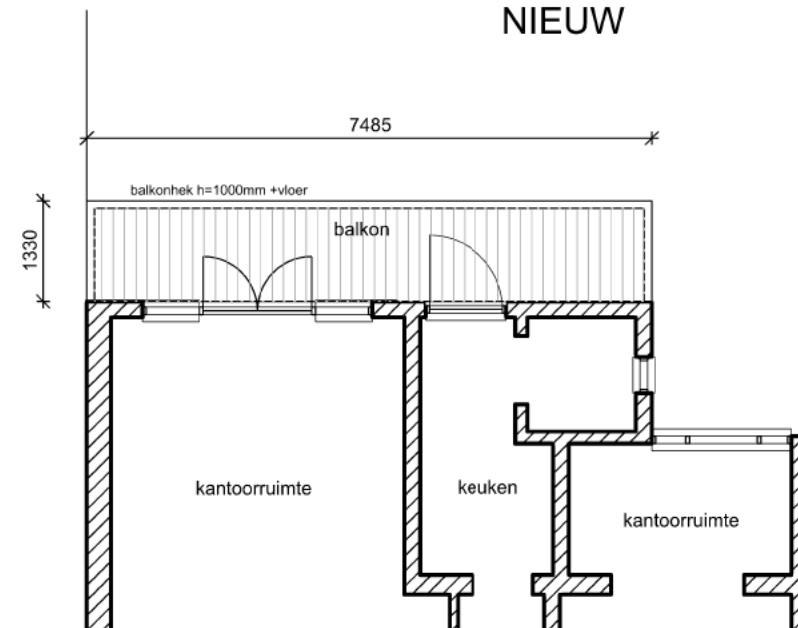


EERSTE VERDIEPING
NIEUW

BALKON ACHTERGEVEL
LAAN VAN COPES CATTENBURCH 46A DEN HAAG

METSELAAR
DEBOER

Binckhorstlaan 36 M315
2516 BE 's Gravenhage

 
@metselaardeboer.nl
www.metselaardeboer.nl

BA-02
tekeningnummer

09-11-2020 GEWIJZIGD
16-07-2020
datum


A 1906
werk

1:100
schaal

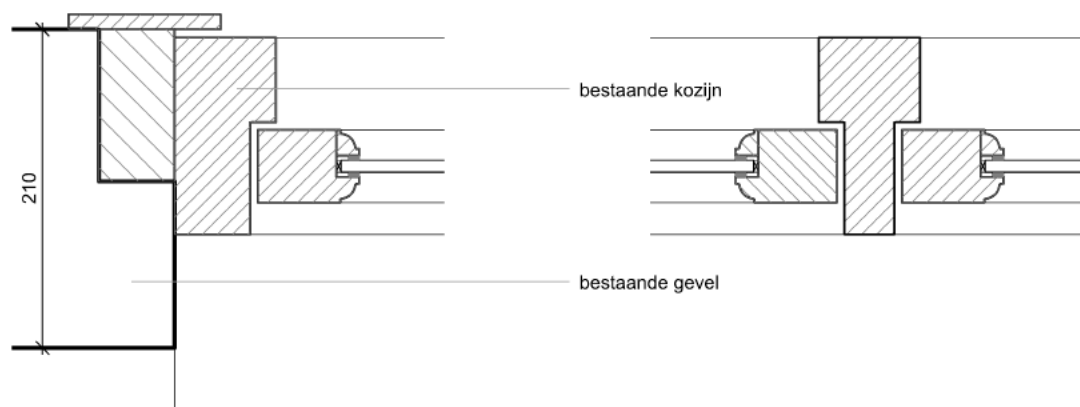

horizontaal detail
bovenraam

DET-05

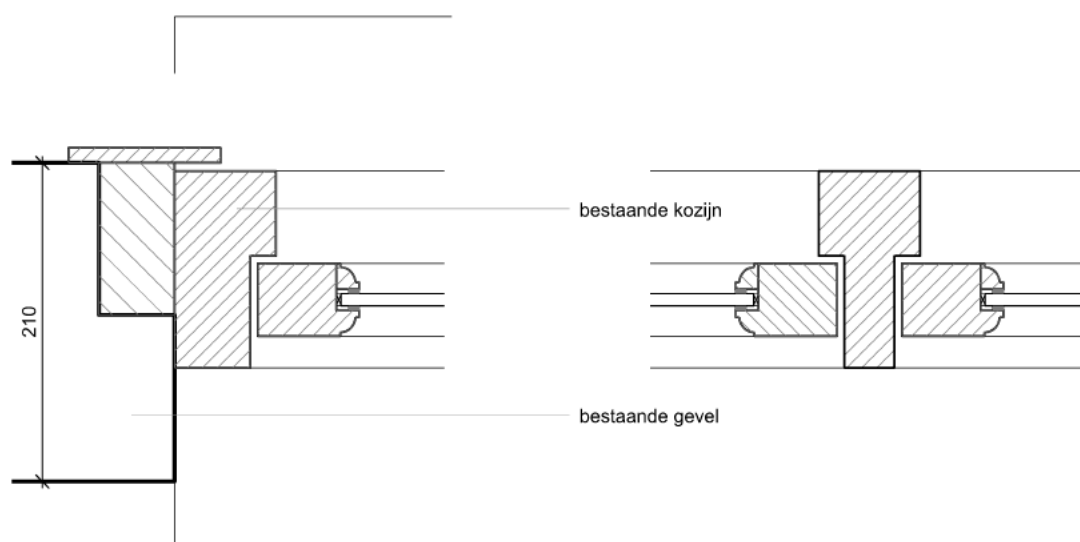


horizontaal detail
schuifraam

DET-04

BESTAAND

BALKON ACHTERGEVEL
LAAN VAN COPES CATTENBURCH 46A DEN HAAG

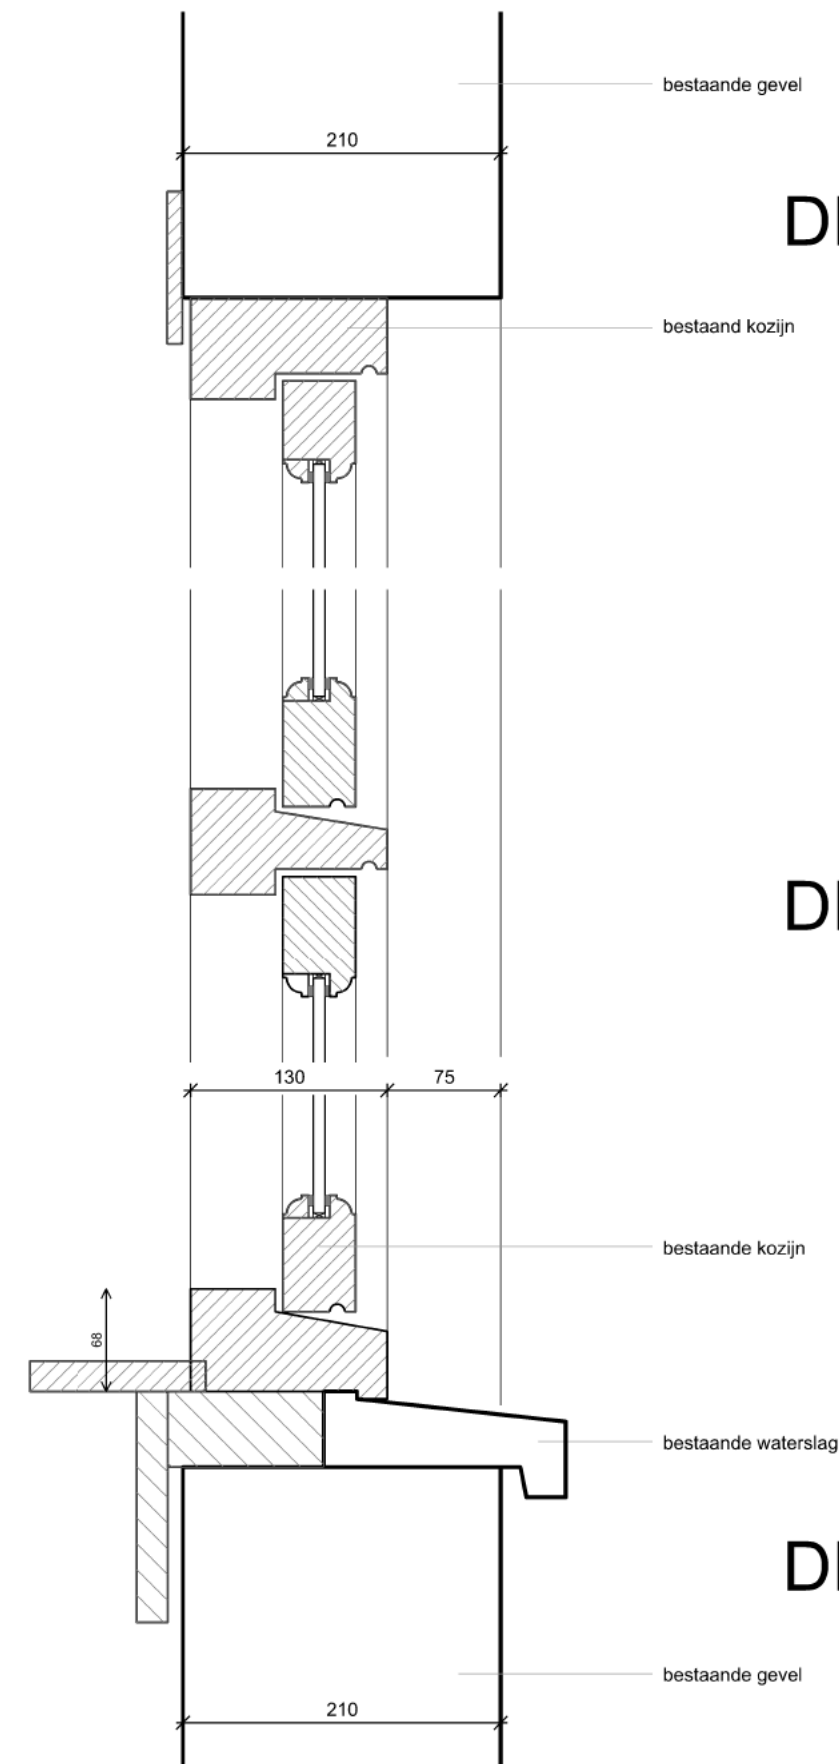

DET-03

DET-02

DET-01

METSELAAR
DEBOER

Binckhorstlaan 36 M315
2516 BE 's Gravenhage


@metselaardeboer.nl
www.metselaardeboer.nl

DE-01
tekeningnummer

09-11-2020
datum


A 1906
werk

1:5
schaal

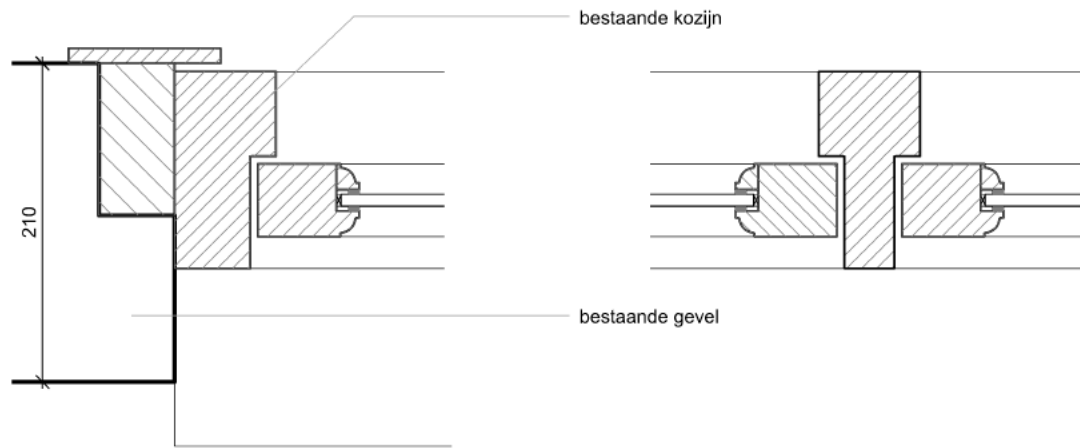

horizontaal detail
bovenraam

DET-05

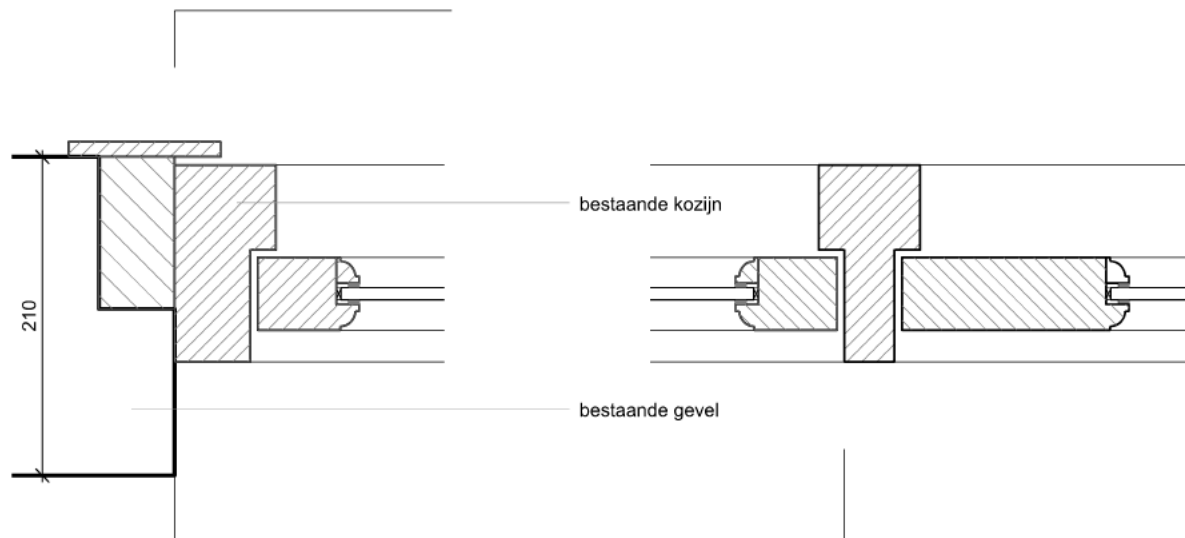


horizontaal detail
schuifraam

DET-04

GEWIJZIGD

BALKON ACHTERGEVEL
LAAN VAN COPES CATTENBURCH 46A DEN HAAG

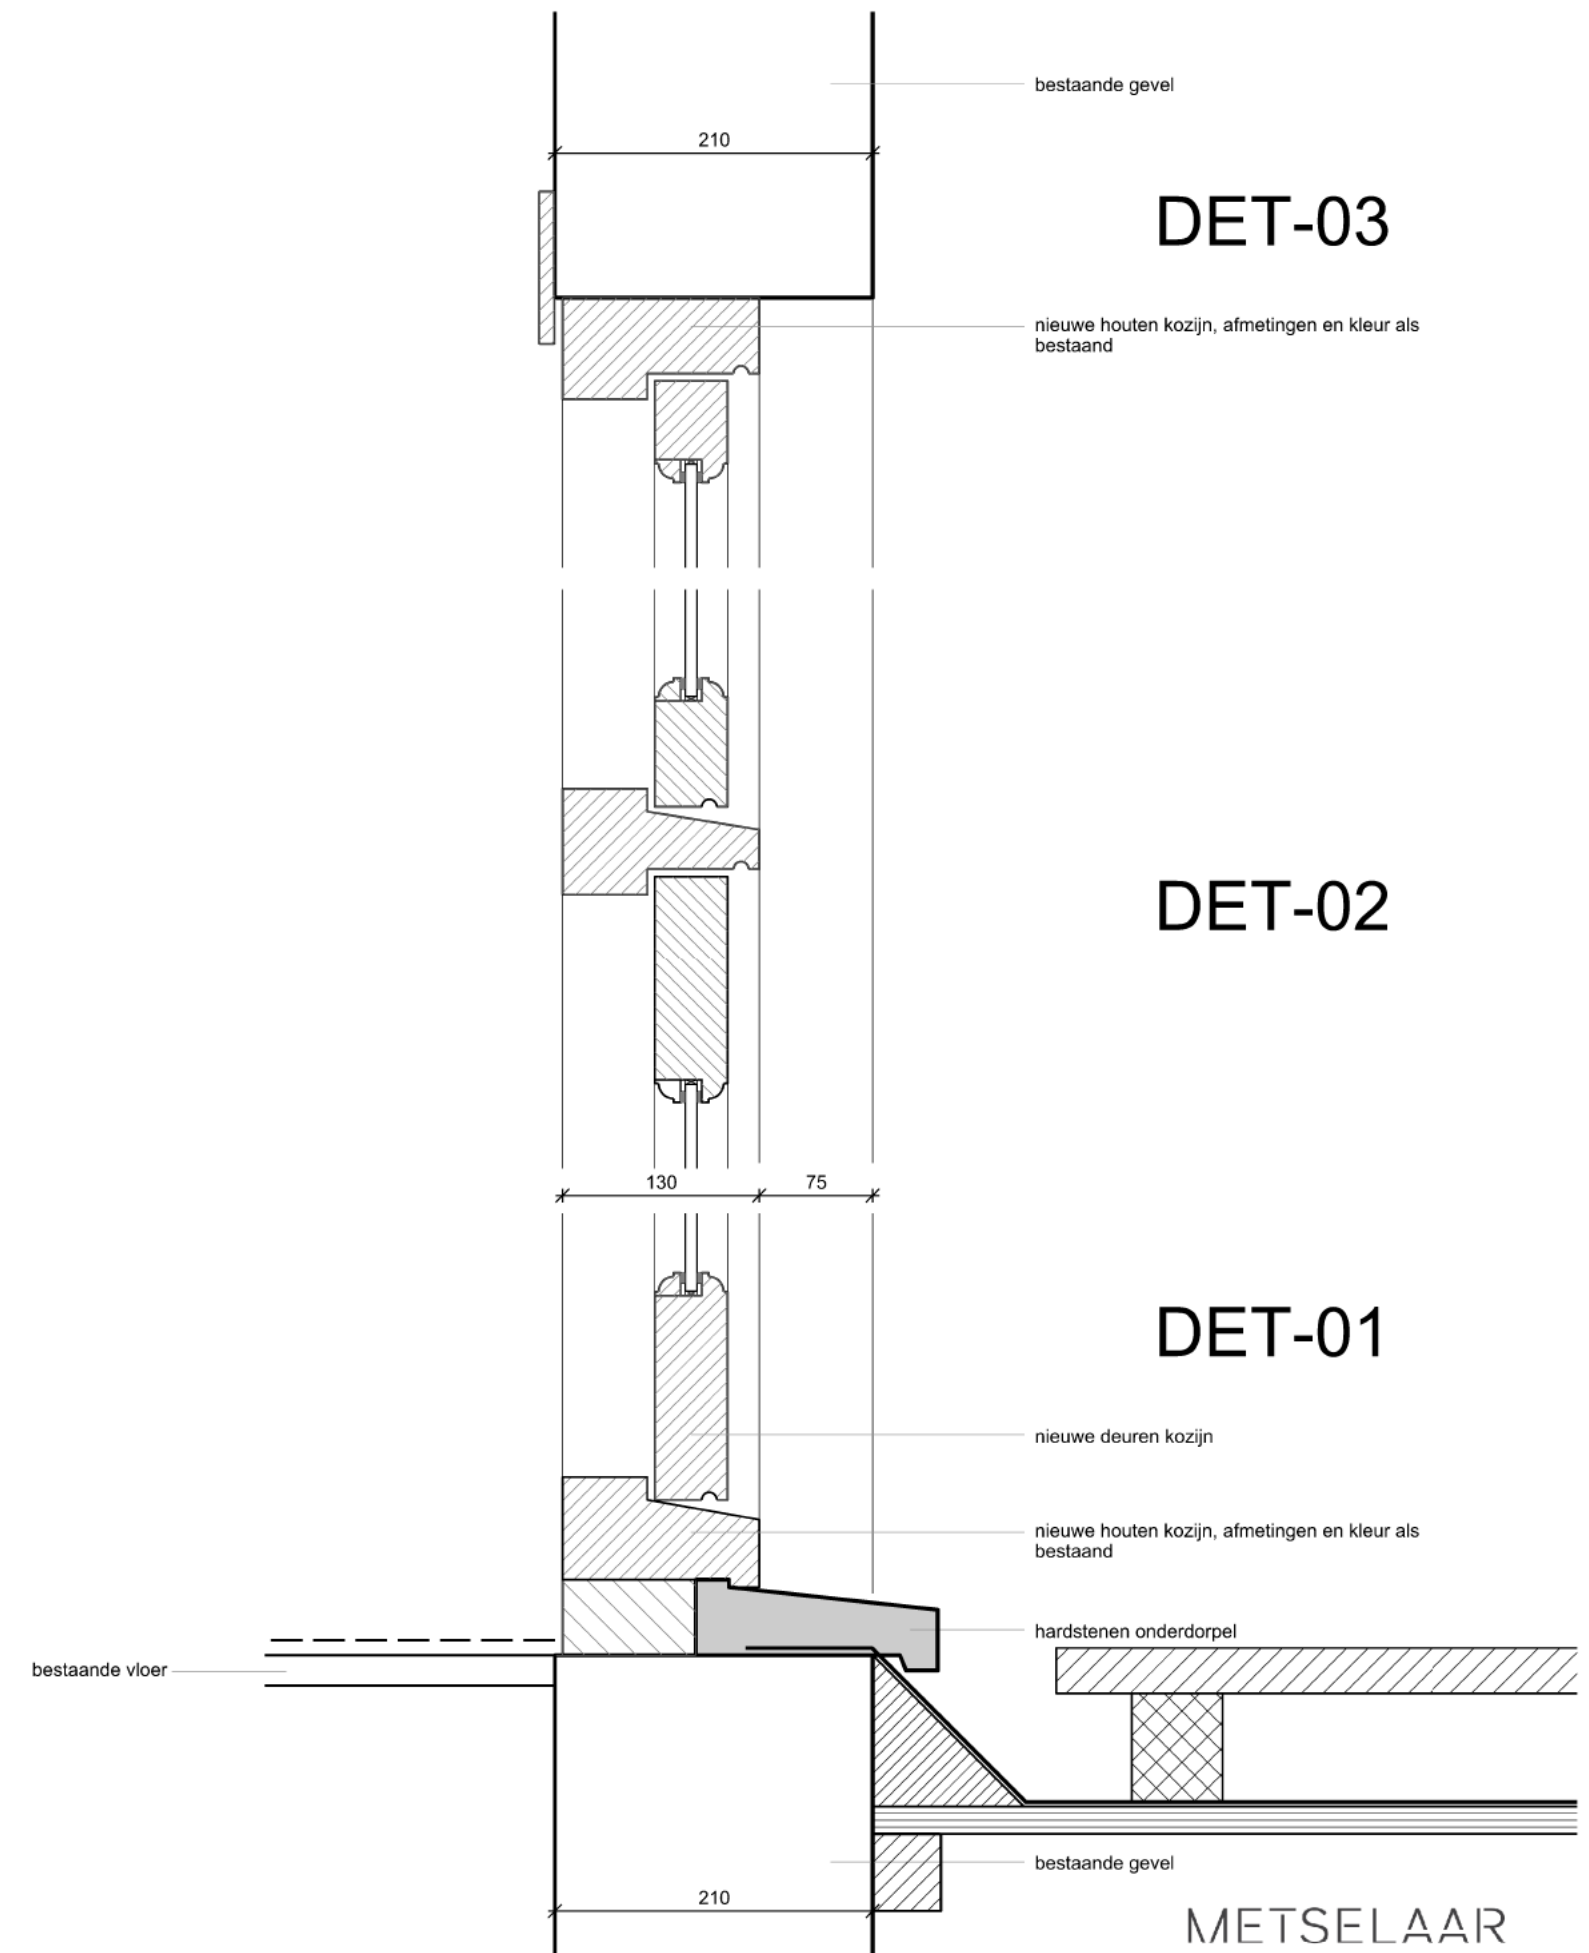

DET-03

DET-02

DET-01

METSELAAR
DEBOER

Binckhorstlaan 36 M315
2516 BE 's Gravenhage


info@metselaardeboer.nl
www.metselaardeboer.nl

DE-02
tekeningnummer

09-11-2020
datum

A 1906
werk


1:5
schaal

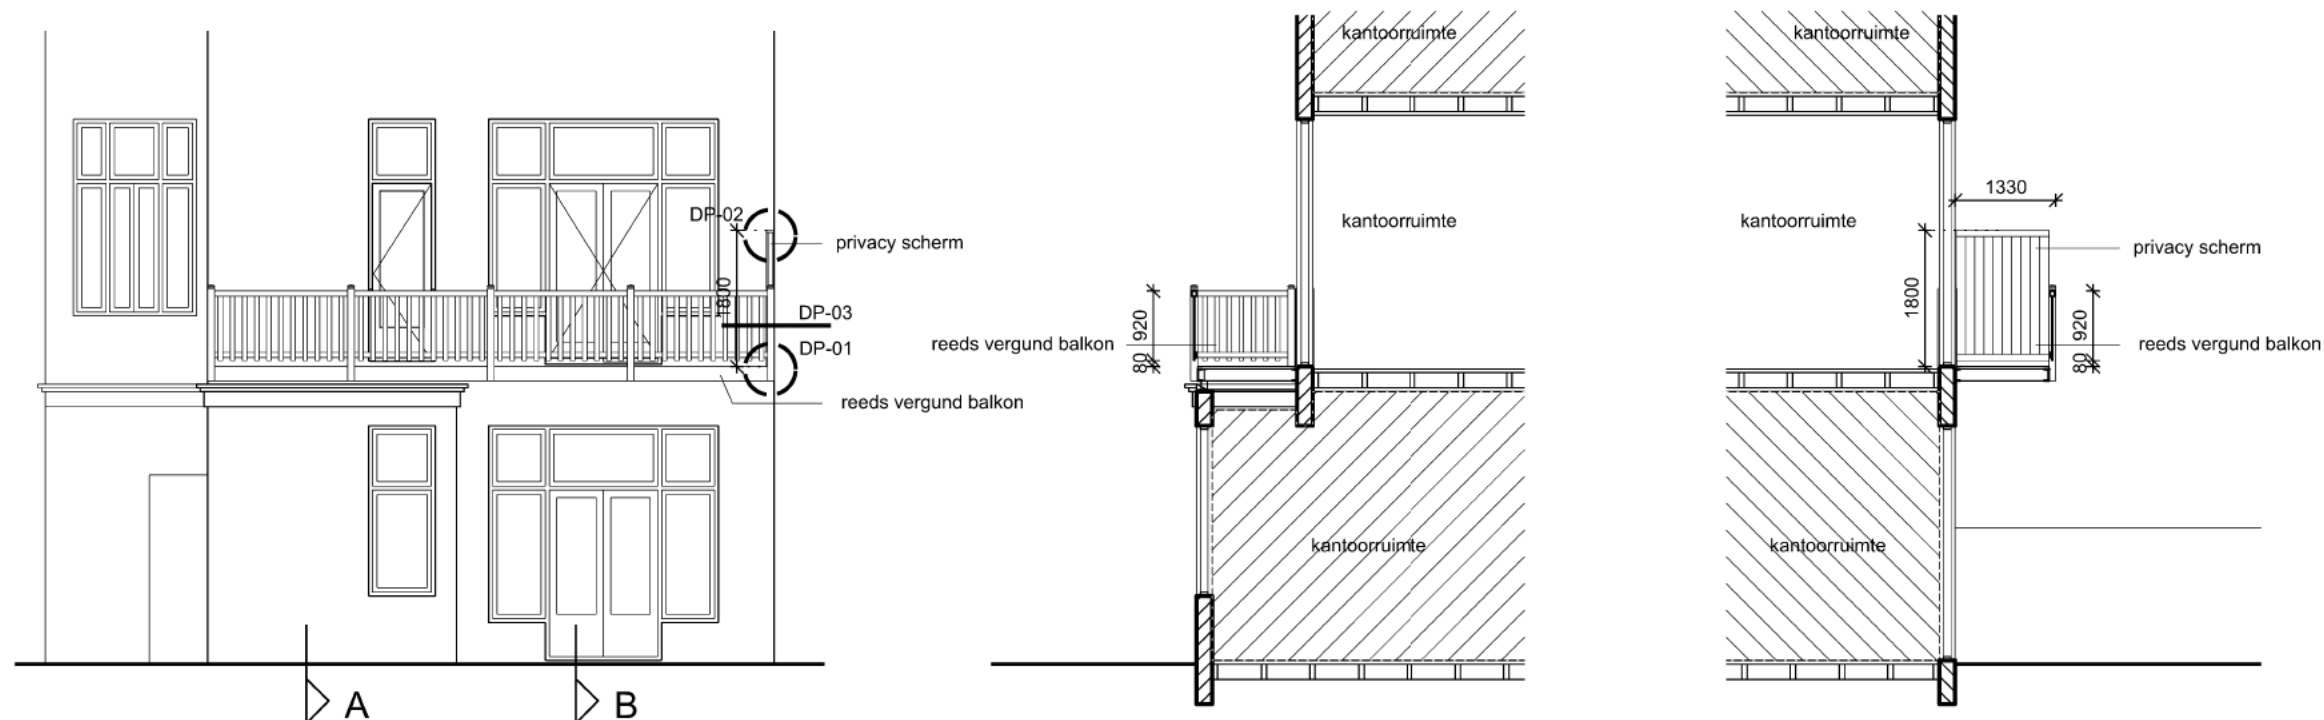


ACHTERGEVEL
NIEUW

DOORSNEDE A

DOORSNEDE B

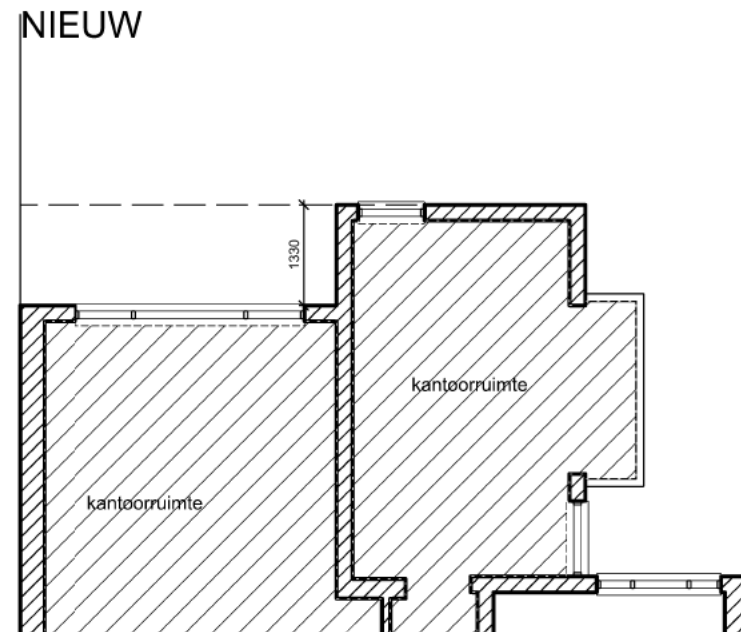

BEGANE GROND
NIEUW

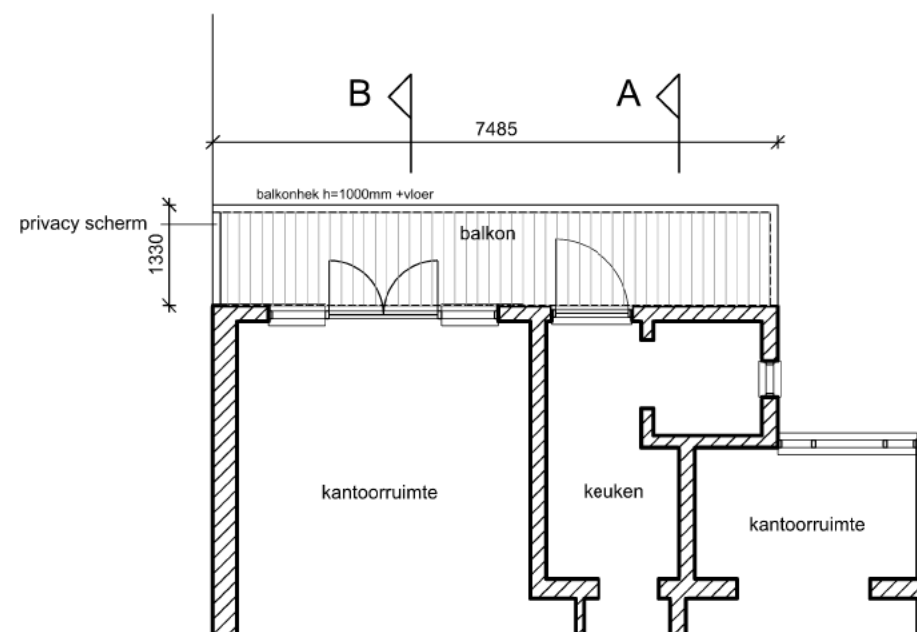

EERSTE VERDIEPING
NIEUW

- wijziging: privacy scherm toegevoegd
- tekeningen tbv omgevingsvergunning
- constructie vlgs constructie berekeningen en tekeningen

BALKON ACHTERGEVEL
LAAN VAN COPES CATTENBURCH 46A DEN HAAG

METSELAAR
DEBOER


Binckhorstlaan 36 M315
2516 BE 's Gravenhage

@metselaardeboer.nl
www.metselaardeboer.nl

BA-02	30-11-2020	A 1906	1:100
tekeningnummer	datum	werk	schaal


DP-02

privacy scherm

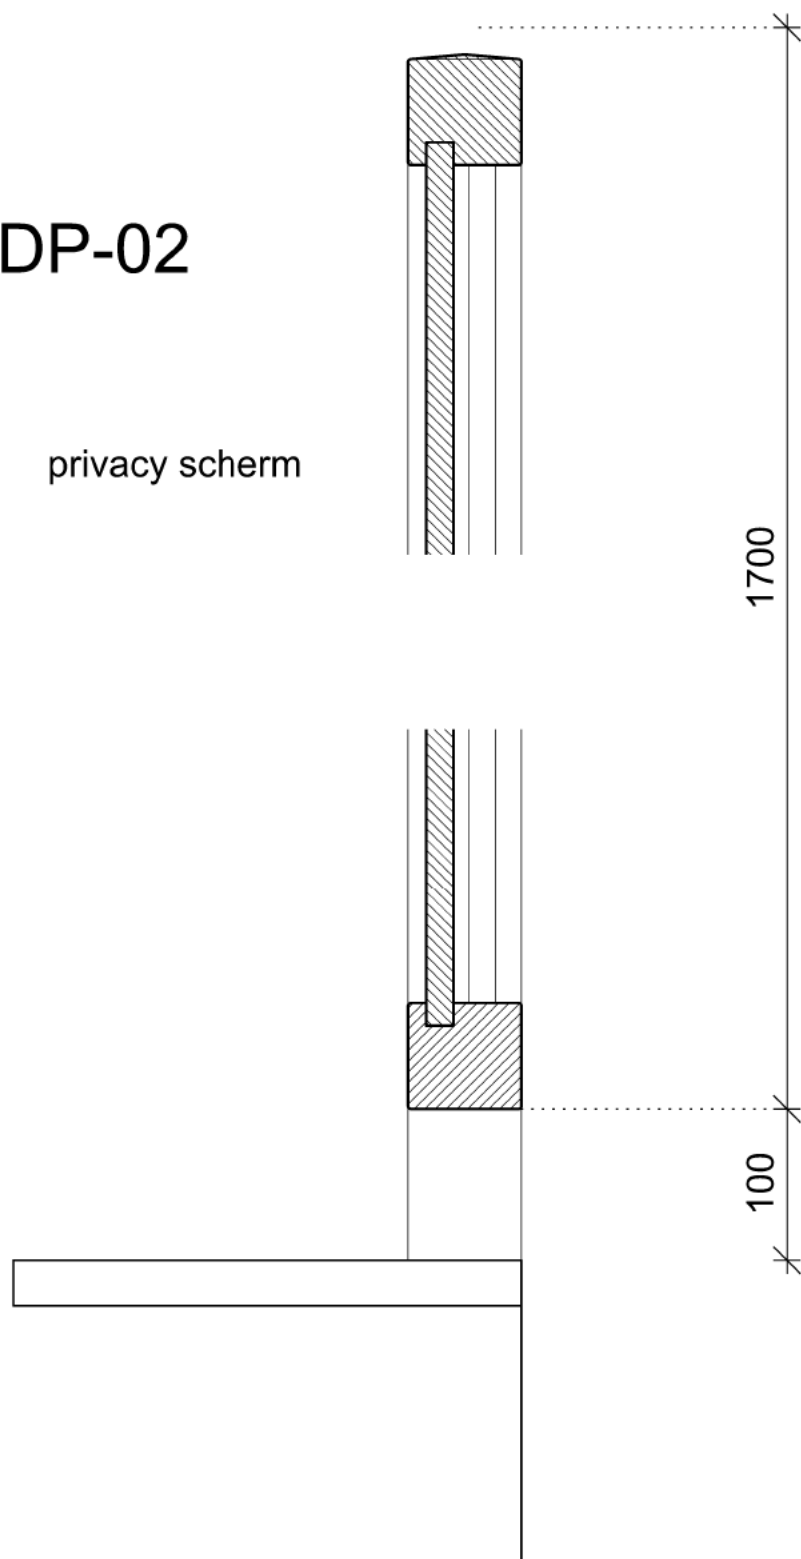

DP-01

houten delen, kleur creme wit

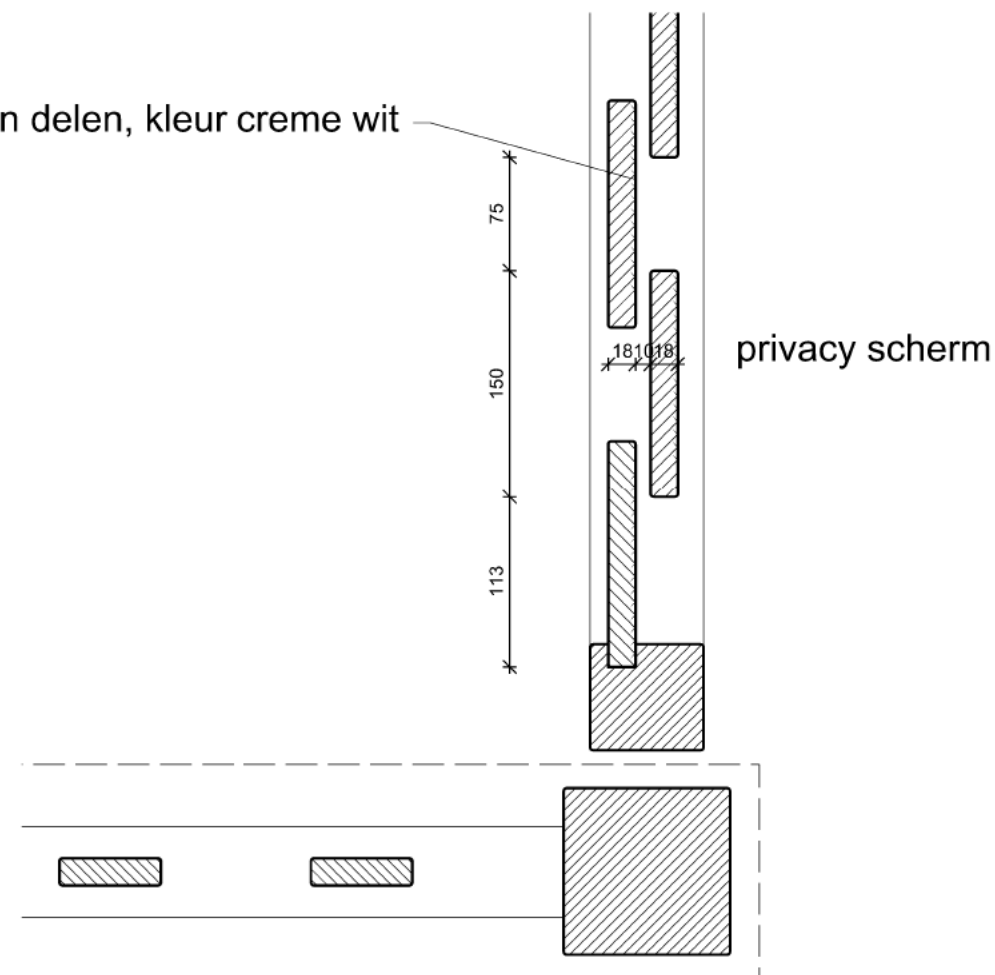

DP-03

- wijziging: privacy scherm toegevoegd
- tekeningen tbv omgevingsvergunning
- constructie vlgs constructie berekeningen en tekeningen

BALKON ACHTERGEVEL
NASSAUPLEIN 21 DEN HAAG

METSELAAR
DEBOER

Binckhorstlaan 36 M315
2516 BE 's Gravenhage


info@metselaardeboer.nl
www.metselaardeboer.nl

BA-DP01
tekeningnummer

30-11-2020
datum

MDB1911
werk

1:5
schaal

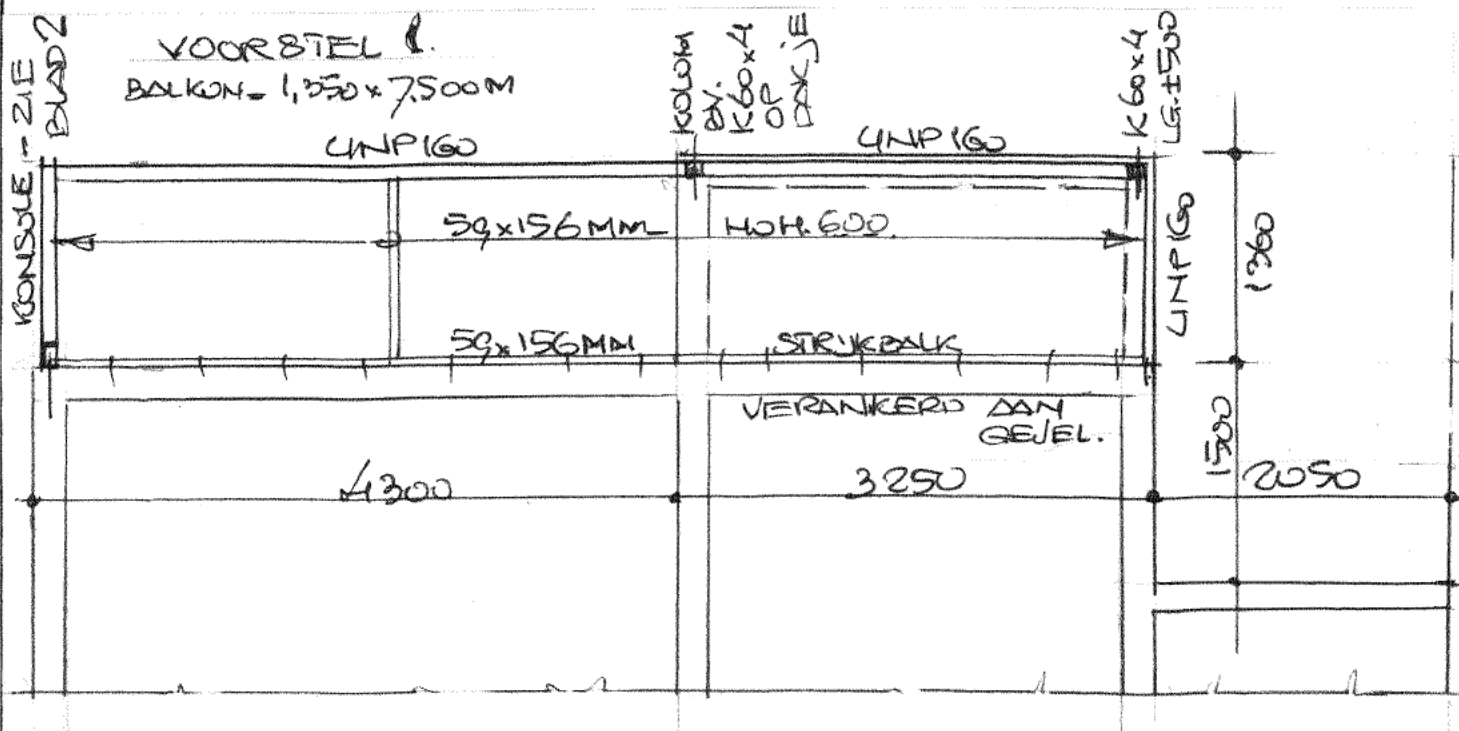

STAALKONSTRUKTIE

- LIGGERS + KOLOMMEN MET KOP-EN VOETPL,
- MIN. D=8MM, TENZIJ ANDERS AANGEGEVEN
- ROESTWEREND BEHANDELEN

Balkon achtergevel.


Maten in het werk controleren

Laan Copes van Cattenburch 46A DH

1e Verdieping.

schaal : 1:50
datum : 16-07-2020

bladnr. A

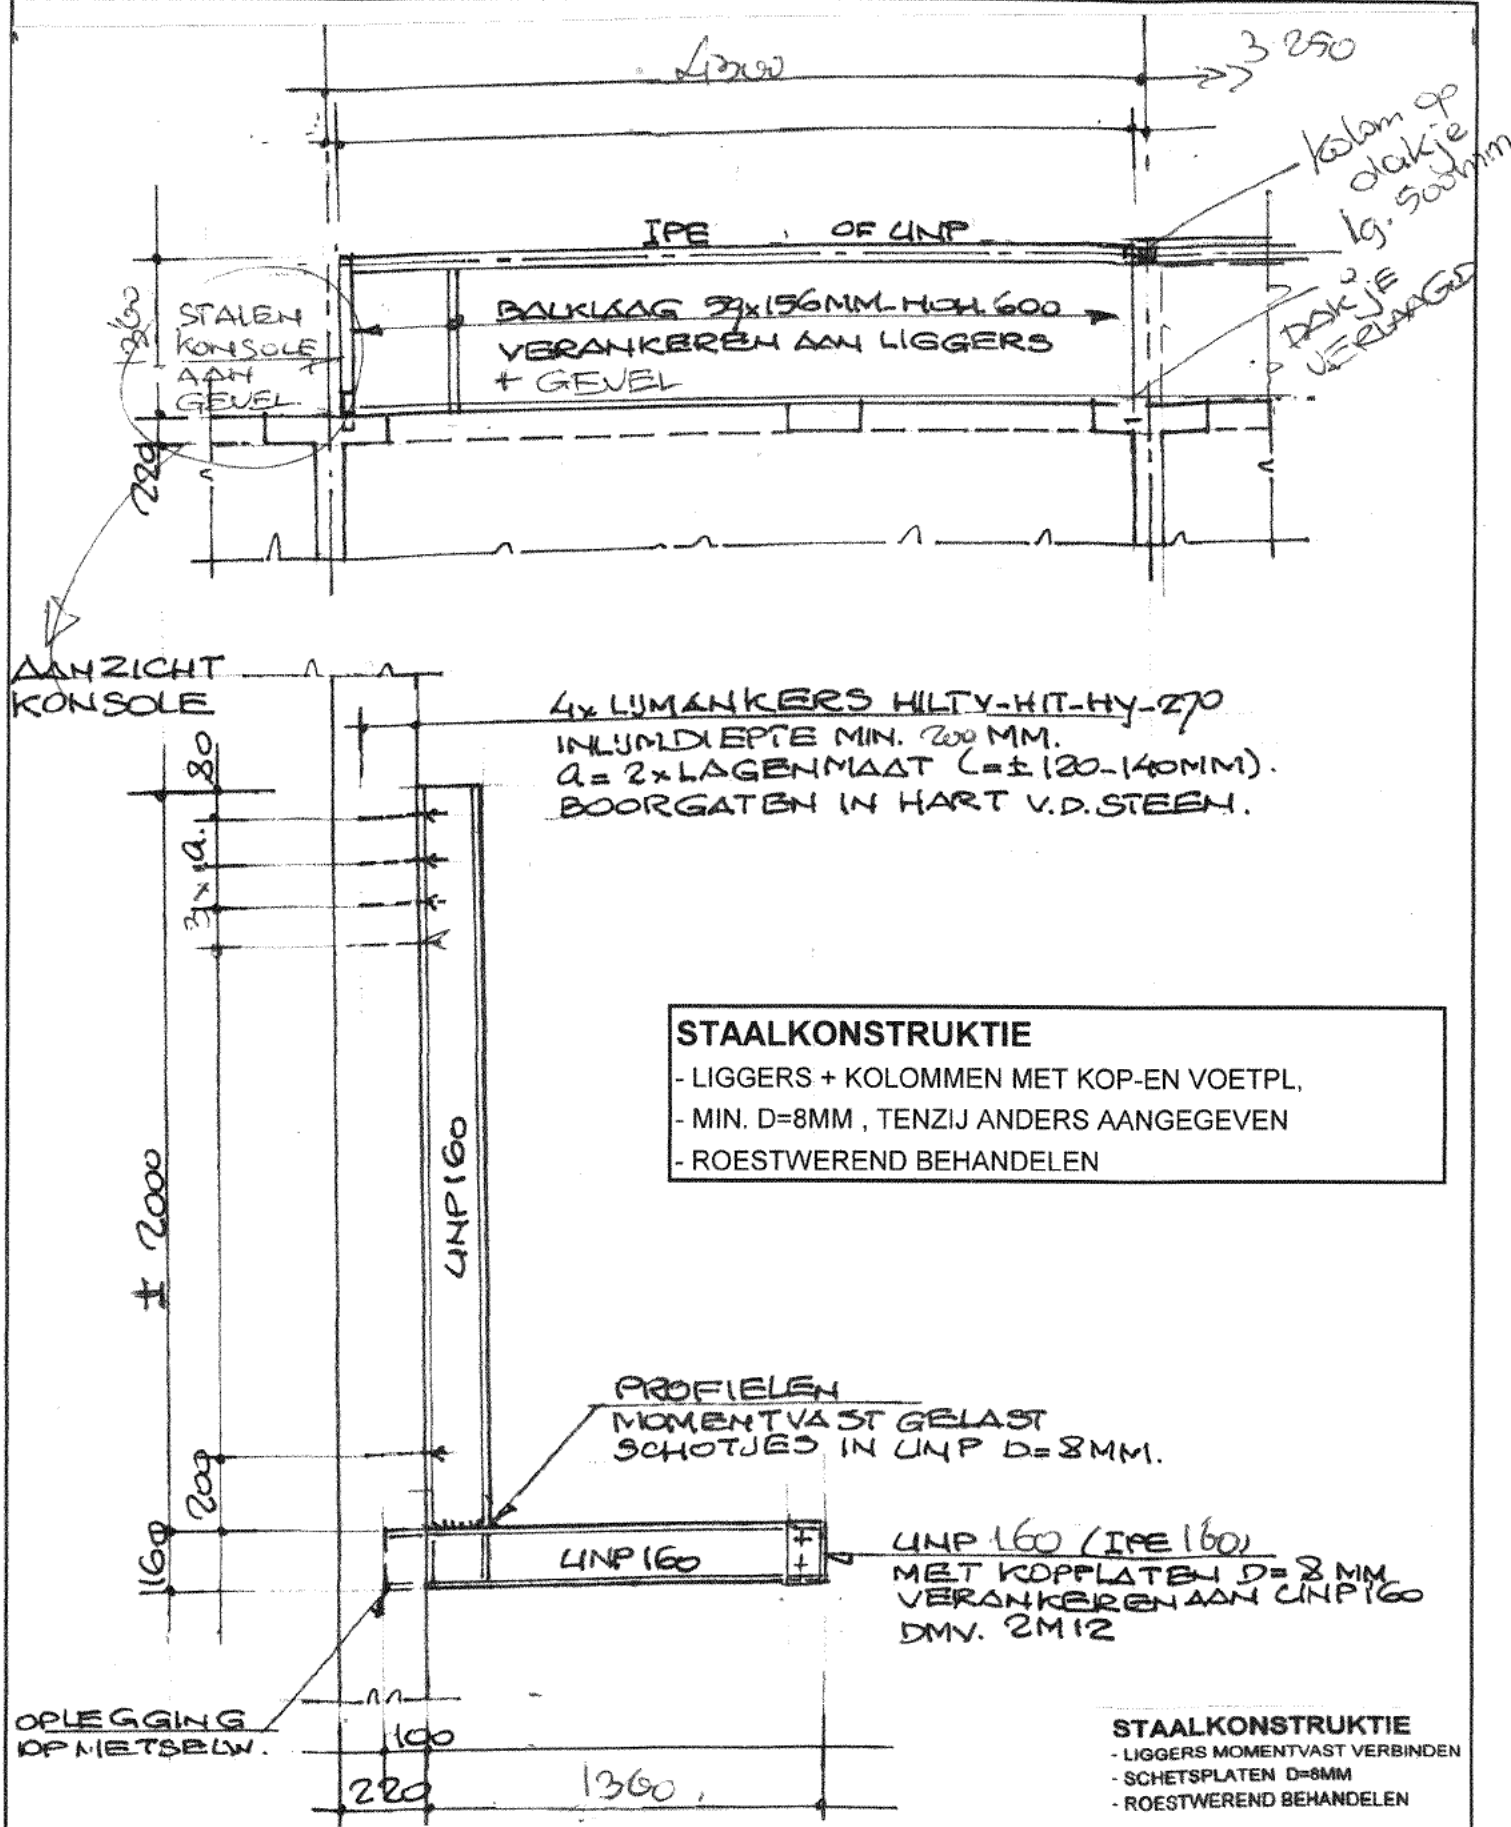

Balkon achtergevel.


Maten in het werk controleren

Laan Copes van Cattenburch 46A DH

Detail konsole

schaal : 1:xx / 1:20
datum : 16-07-2020

bladnr. B

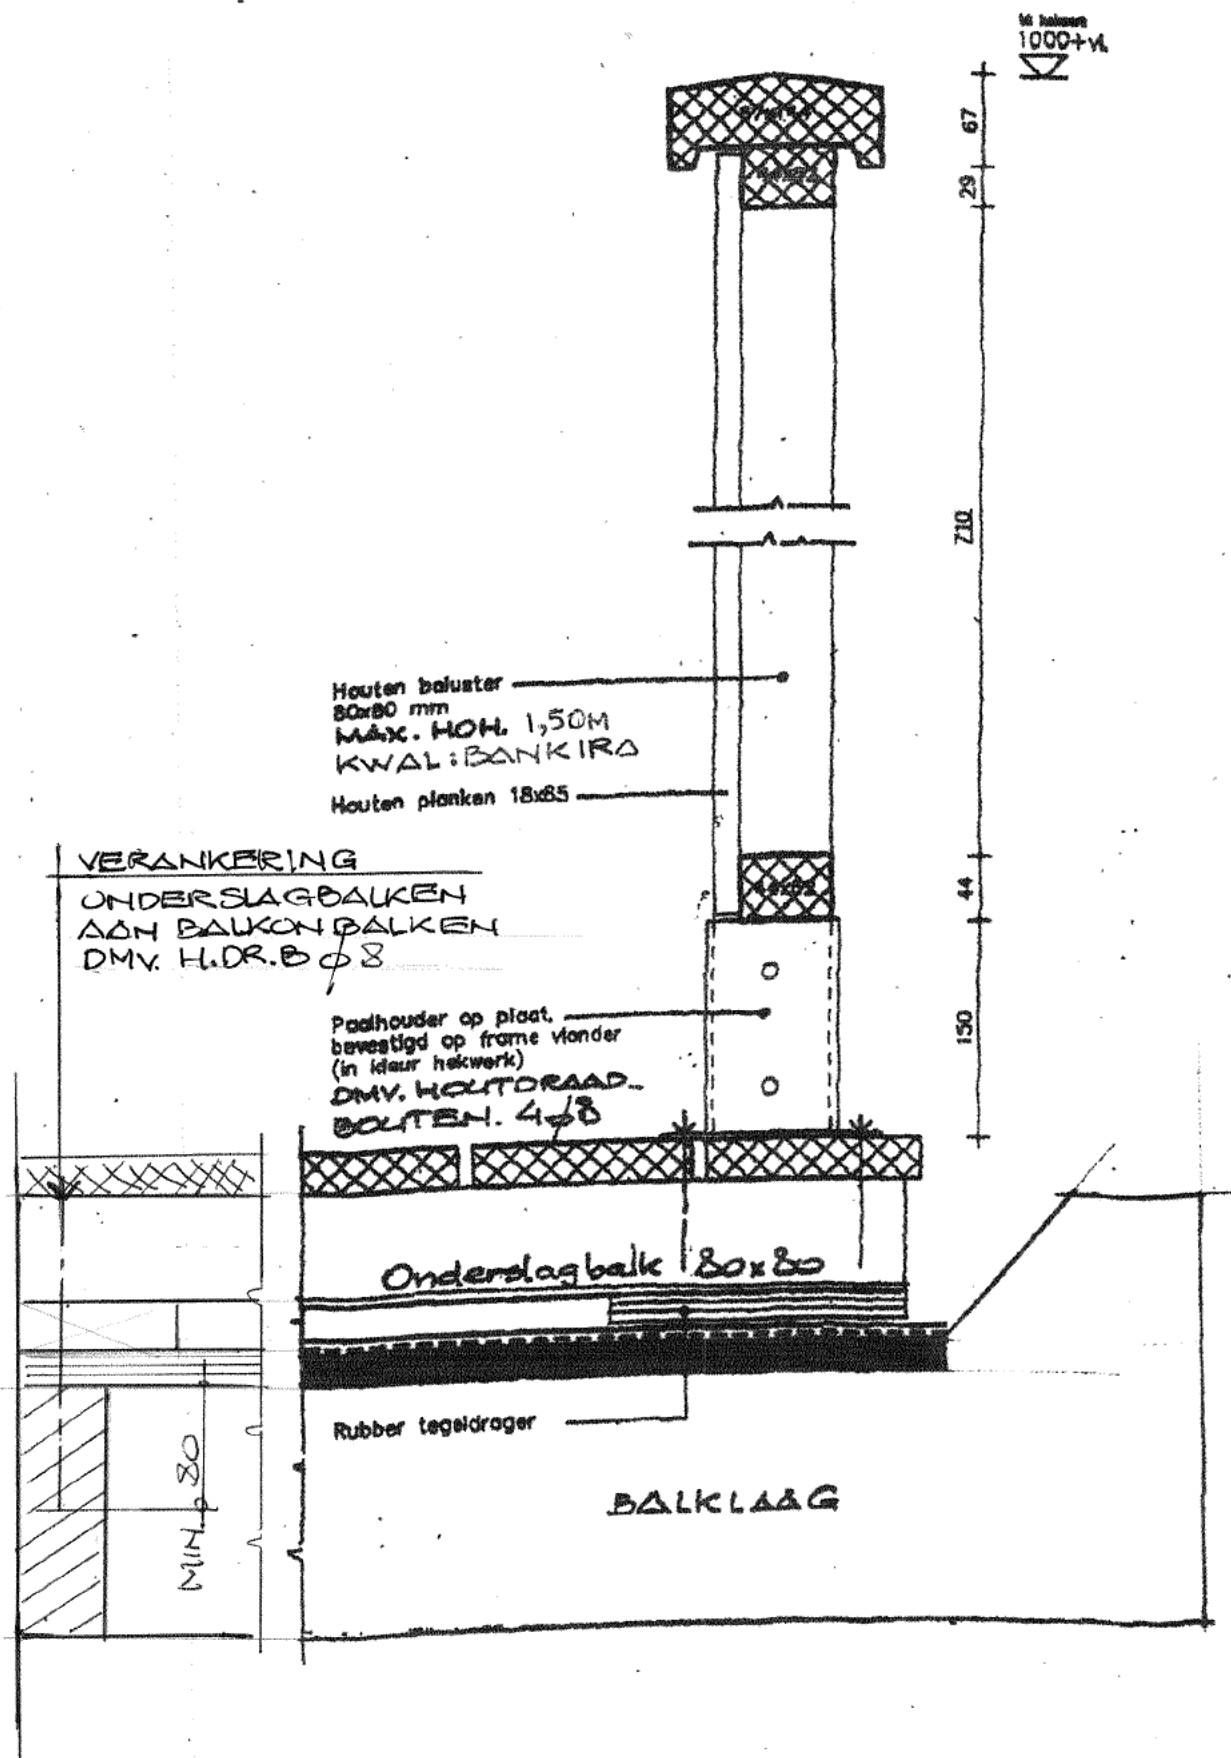

Balkon achtergevel.

Maten in het werk controleren


Laan Copes van Cattenburch 46A DH

Hekwerk

schaal : 1:5

datum : 16-07-2020 gewijzigd : 11-11-2020

bladnr. C

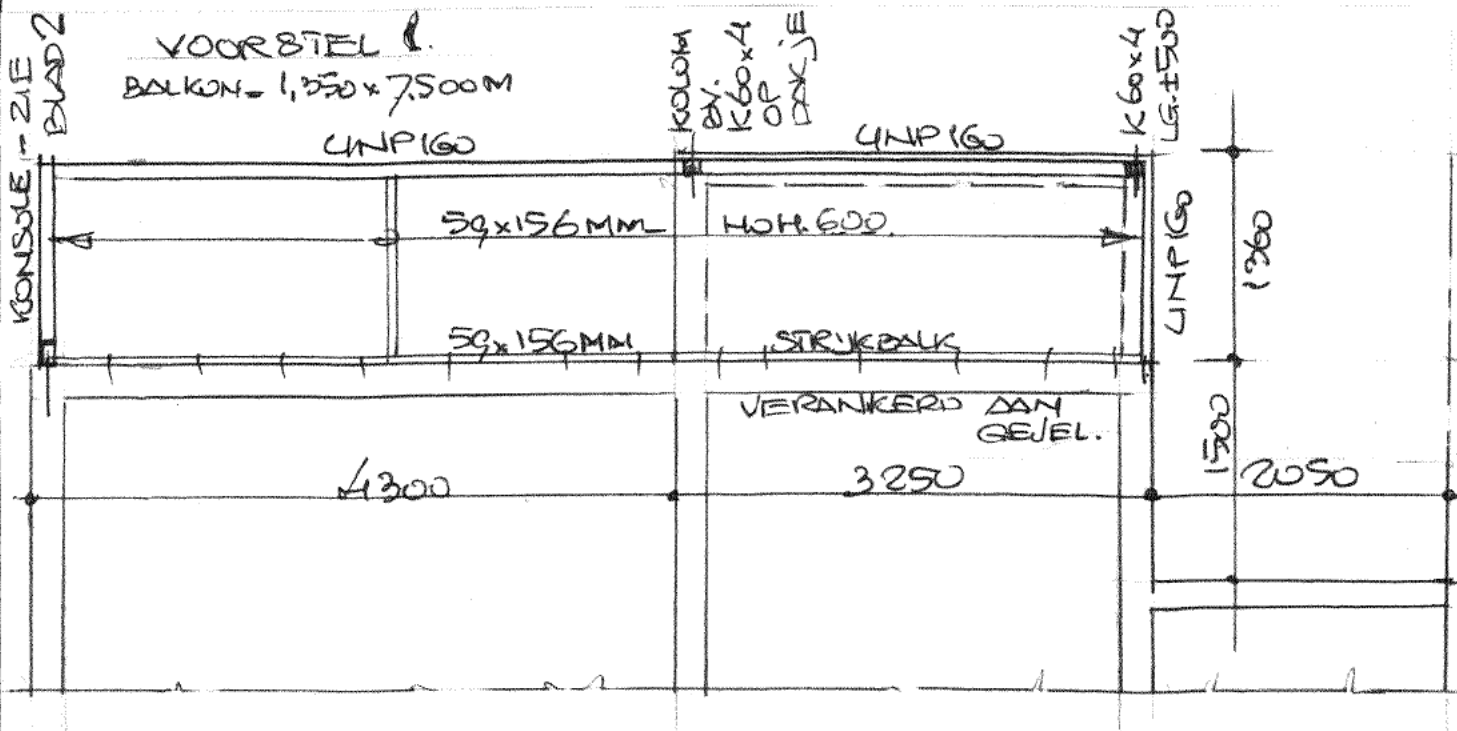

STAALKONSTRUKTIE

- LIGGERS + KOLOMMEN MET KOP-EN VOETPL,
- MIN. D=8MM , TENZIJ ANDERS AANGEGEVEN
- ROESTWEREND BEHANDELEN

Balkon achtergevel.


Maten in het werk controleren

Laan Copes van Cattenburch 46A DH

1e Verdieping.

schaal : 1:50
datum : 16-07-2020

bladnr. A

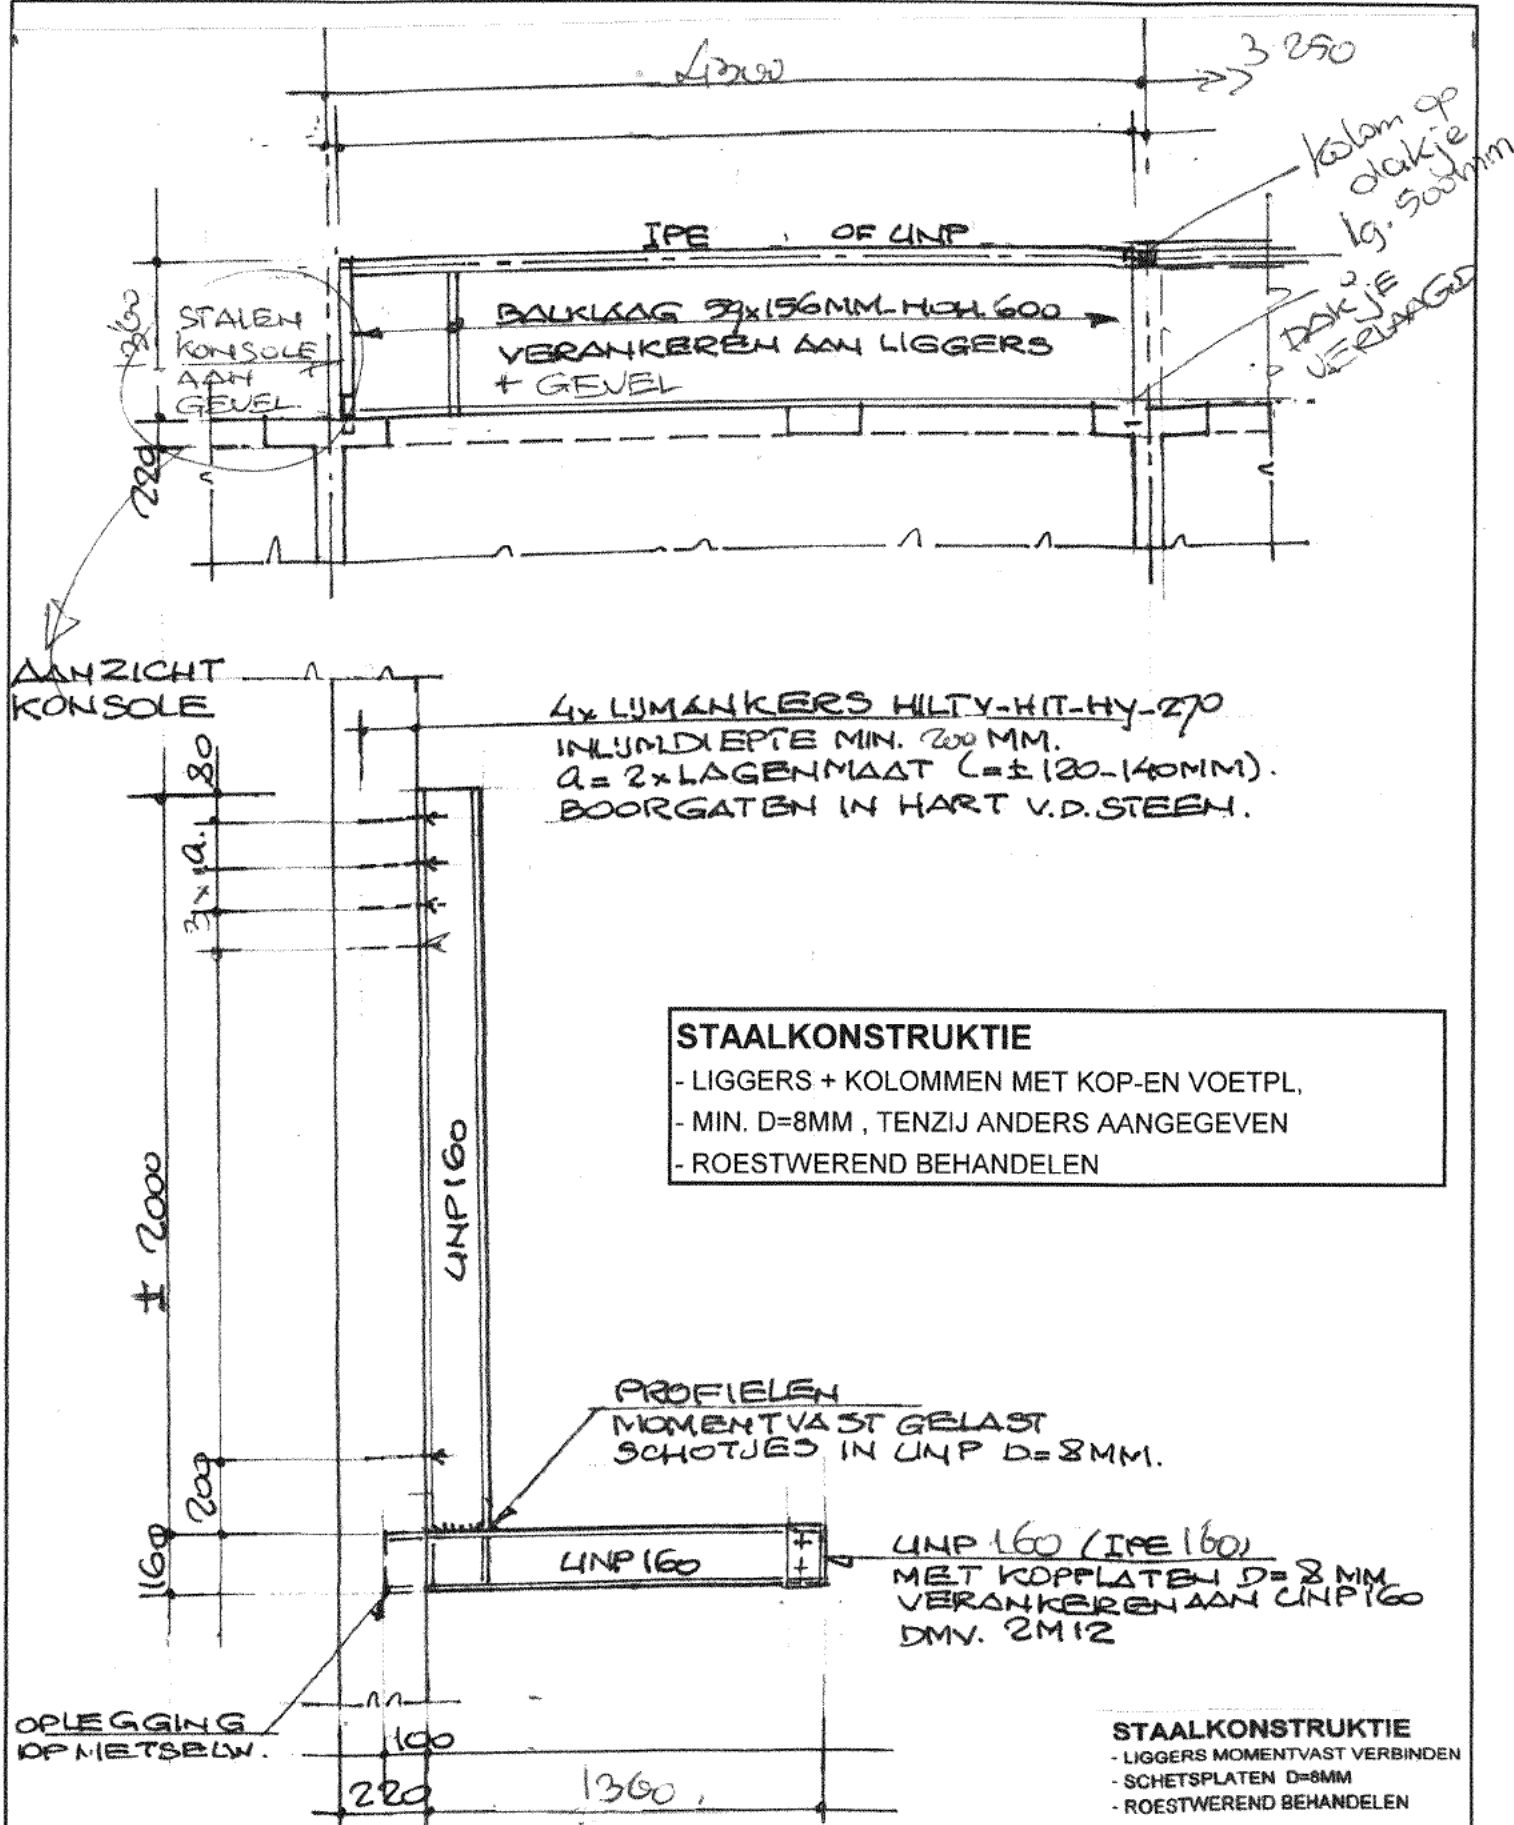


Maten in het werk controleren

Laan Copes van Cattenburch 46A DH

Detail konsole

schaal : 1:xx / 1:20
datum : 16-07-2020

bladnr. B

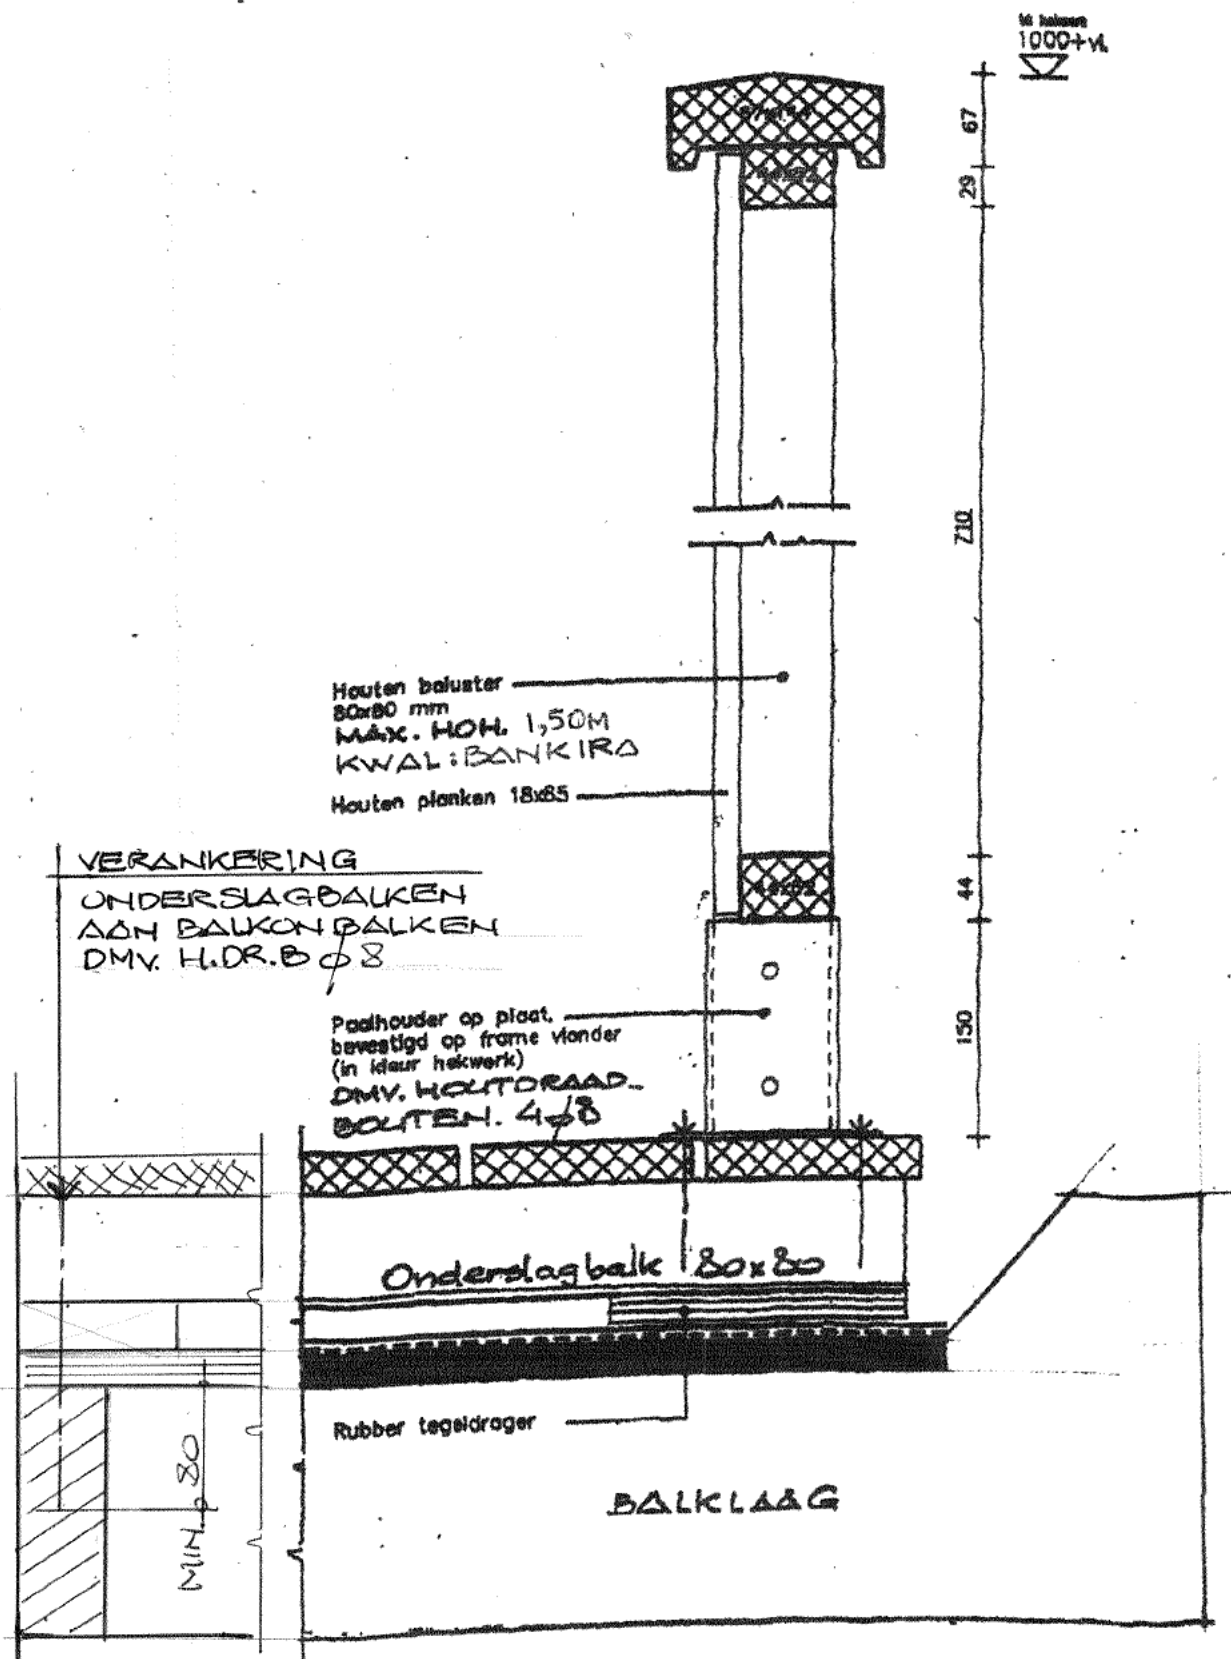

Balkon achtergevel.

Maten in het werk controleren





Laan Copes van Cattenburch 46A DH

Hekwerk

schaal : 1:5

datum : 16-07-2020 gewijzigd : 11-11-2020

bladnr. C

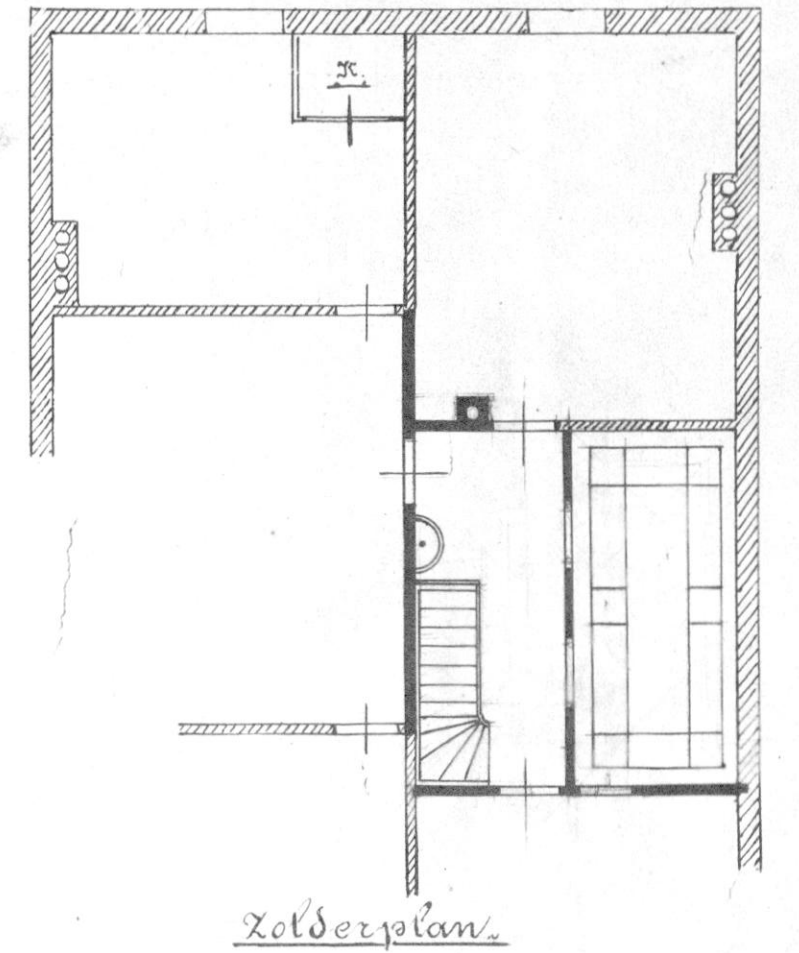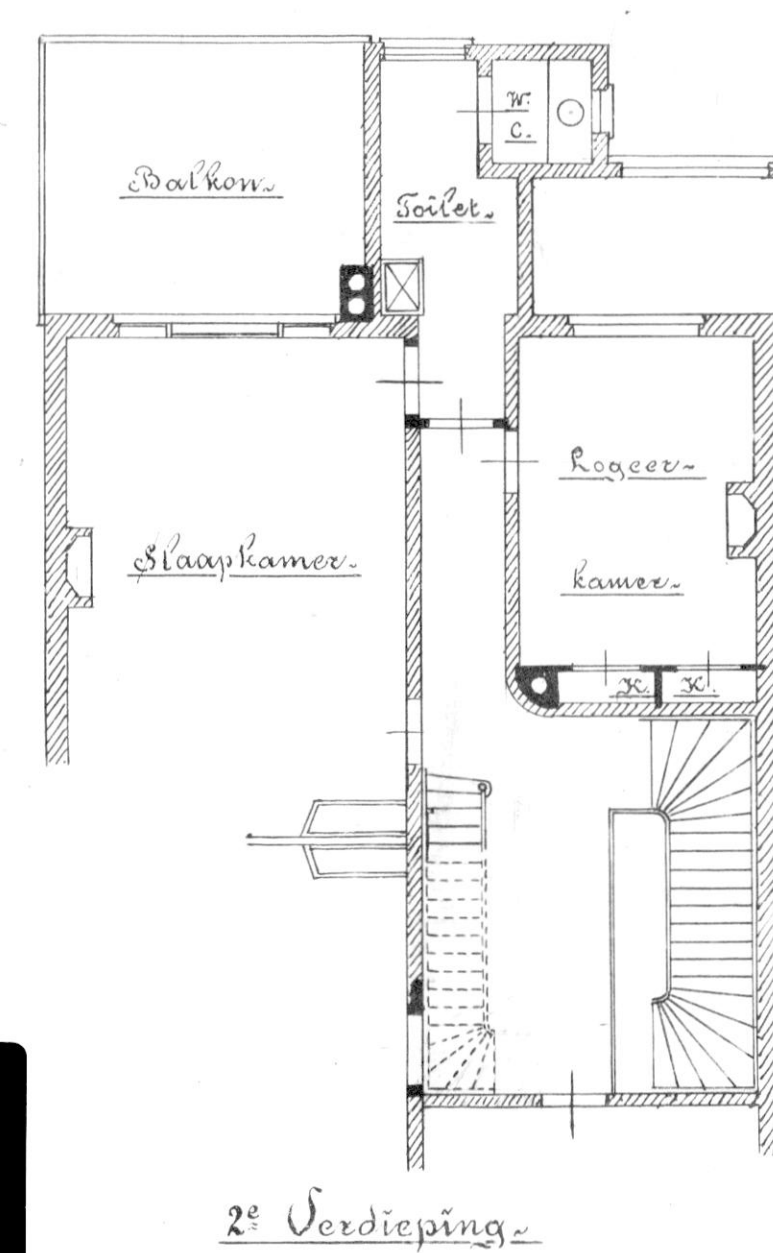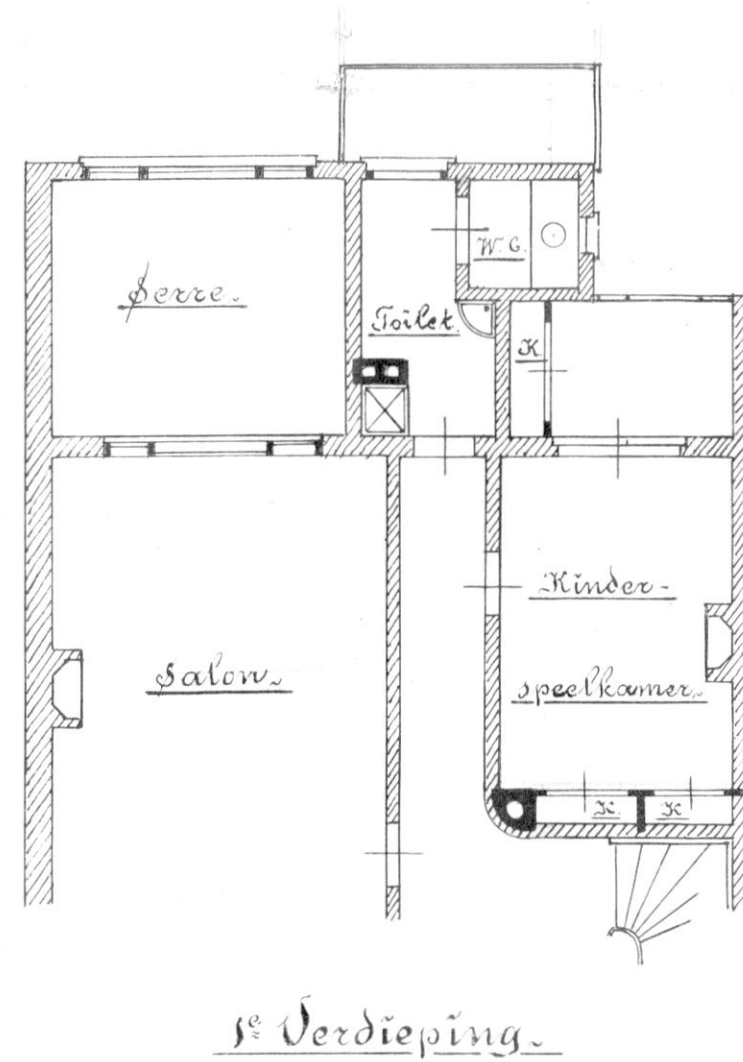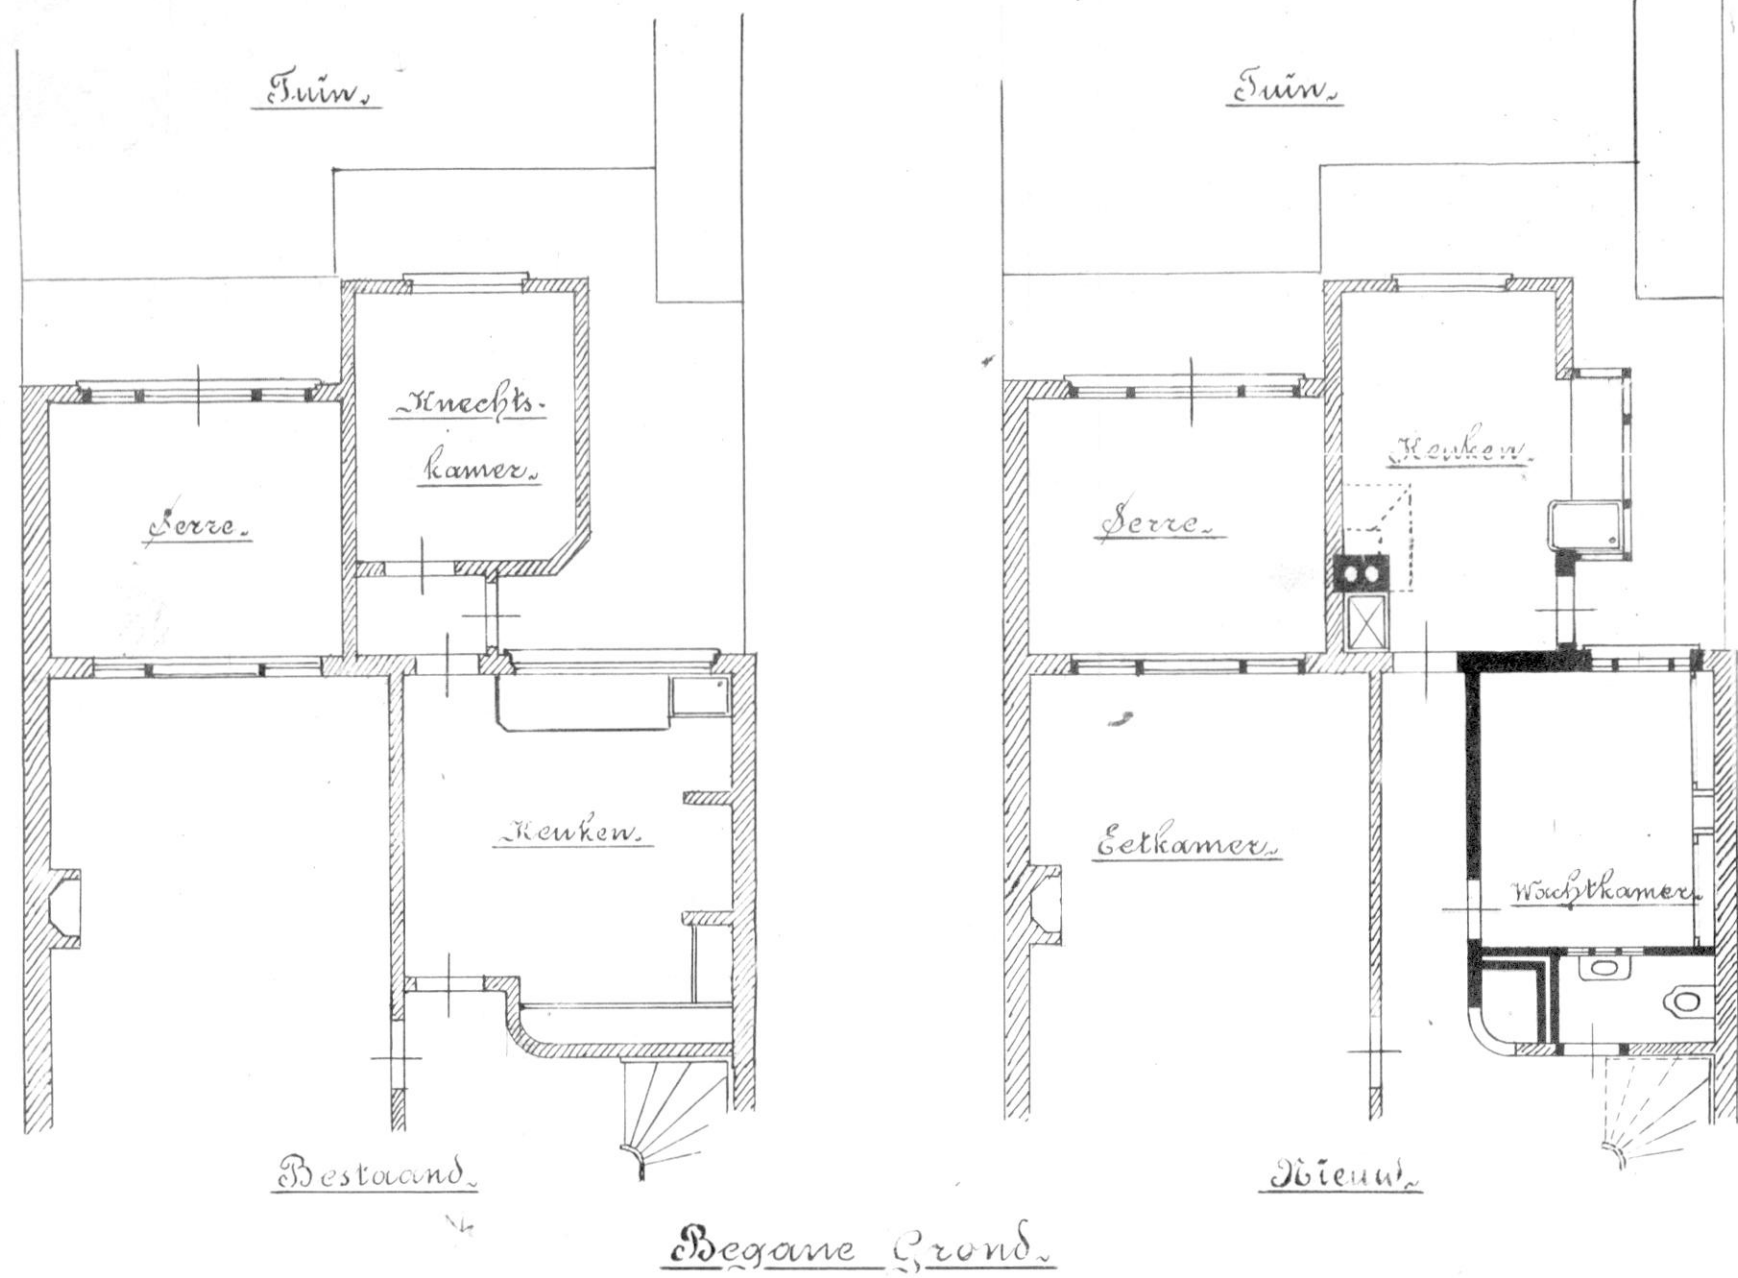

Plan door eenige Veranderingen in Perceel N^o 46.
aan de Laan Copes van Cattenburgh
schaal 1:100.

Copenhagen April 1904.

Godfrimundus Architect.

08543 +++

v 31

1

0004 1-1





05

32/857

10-05-1904



467272

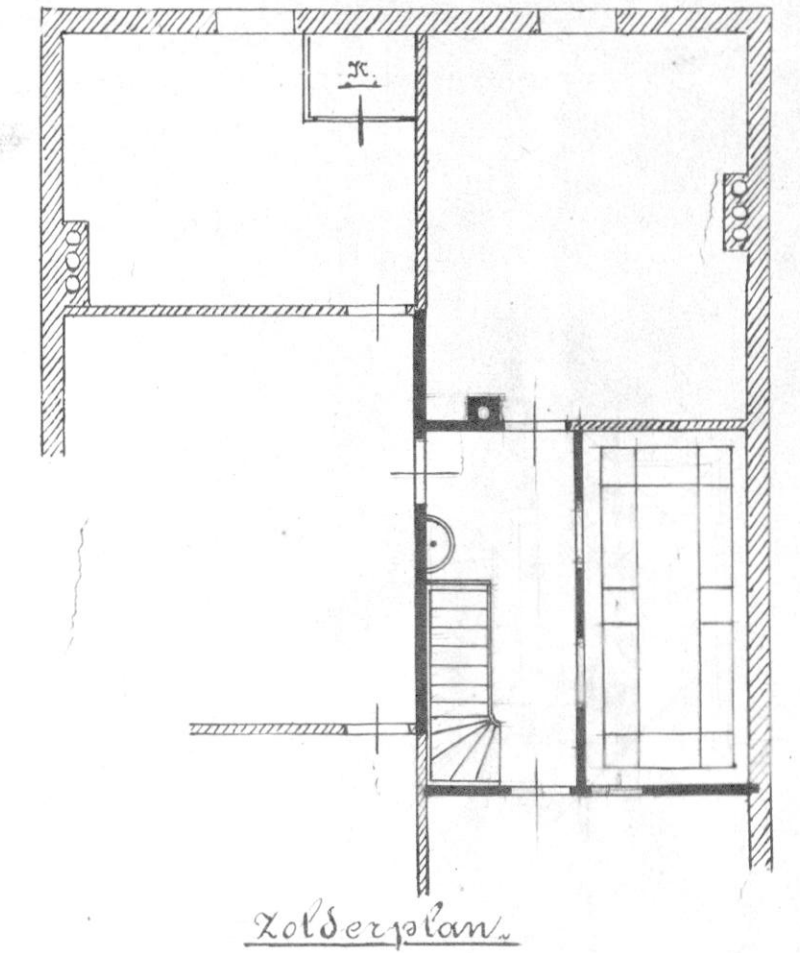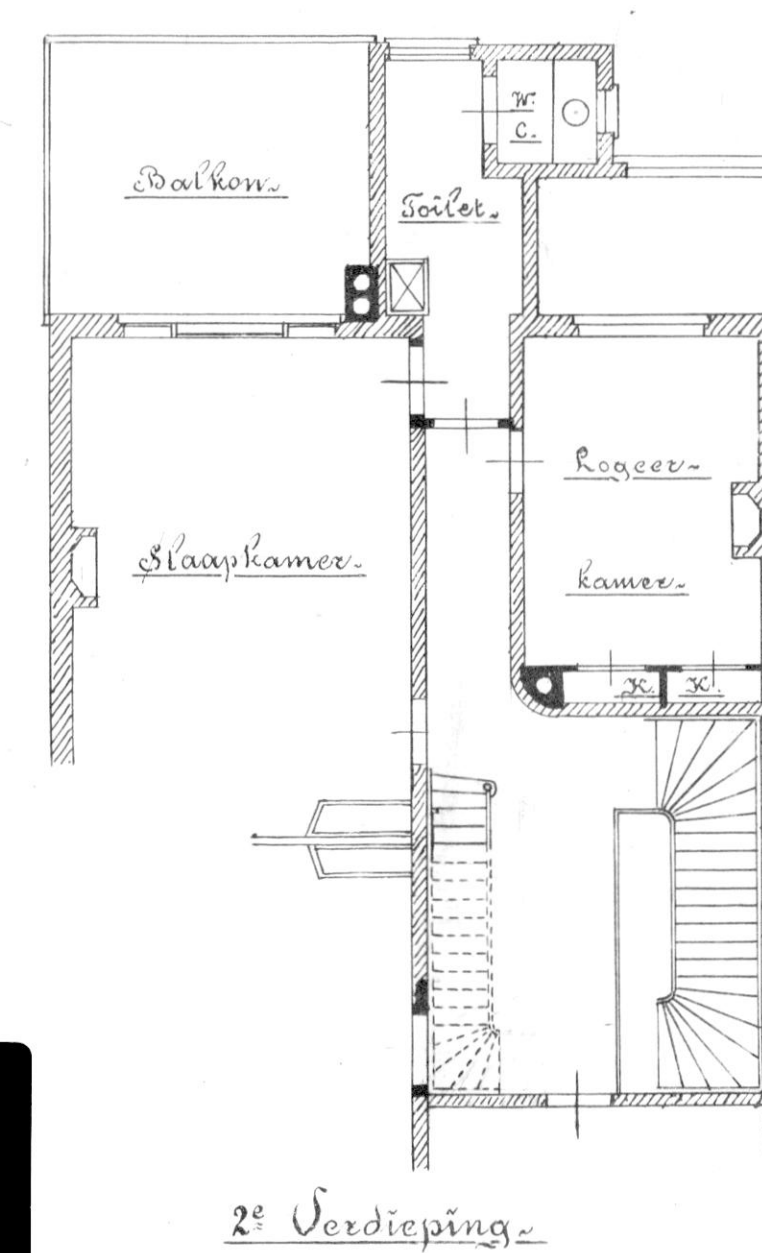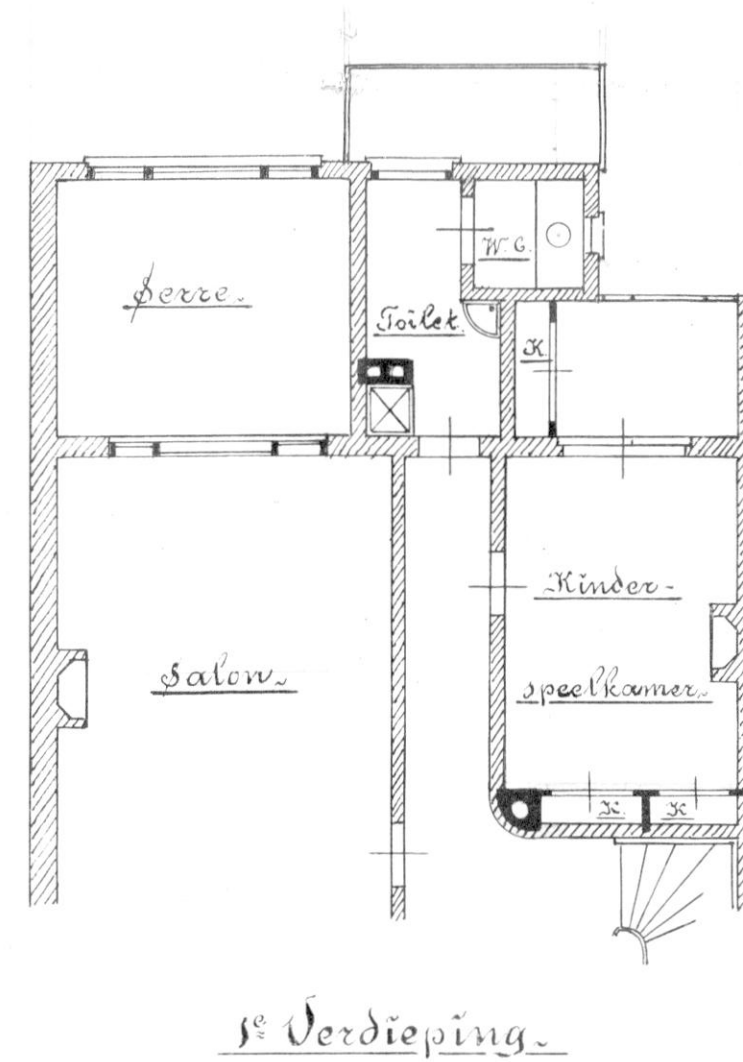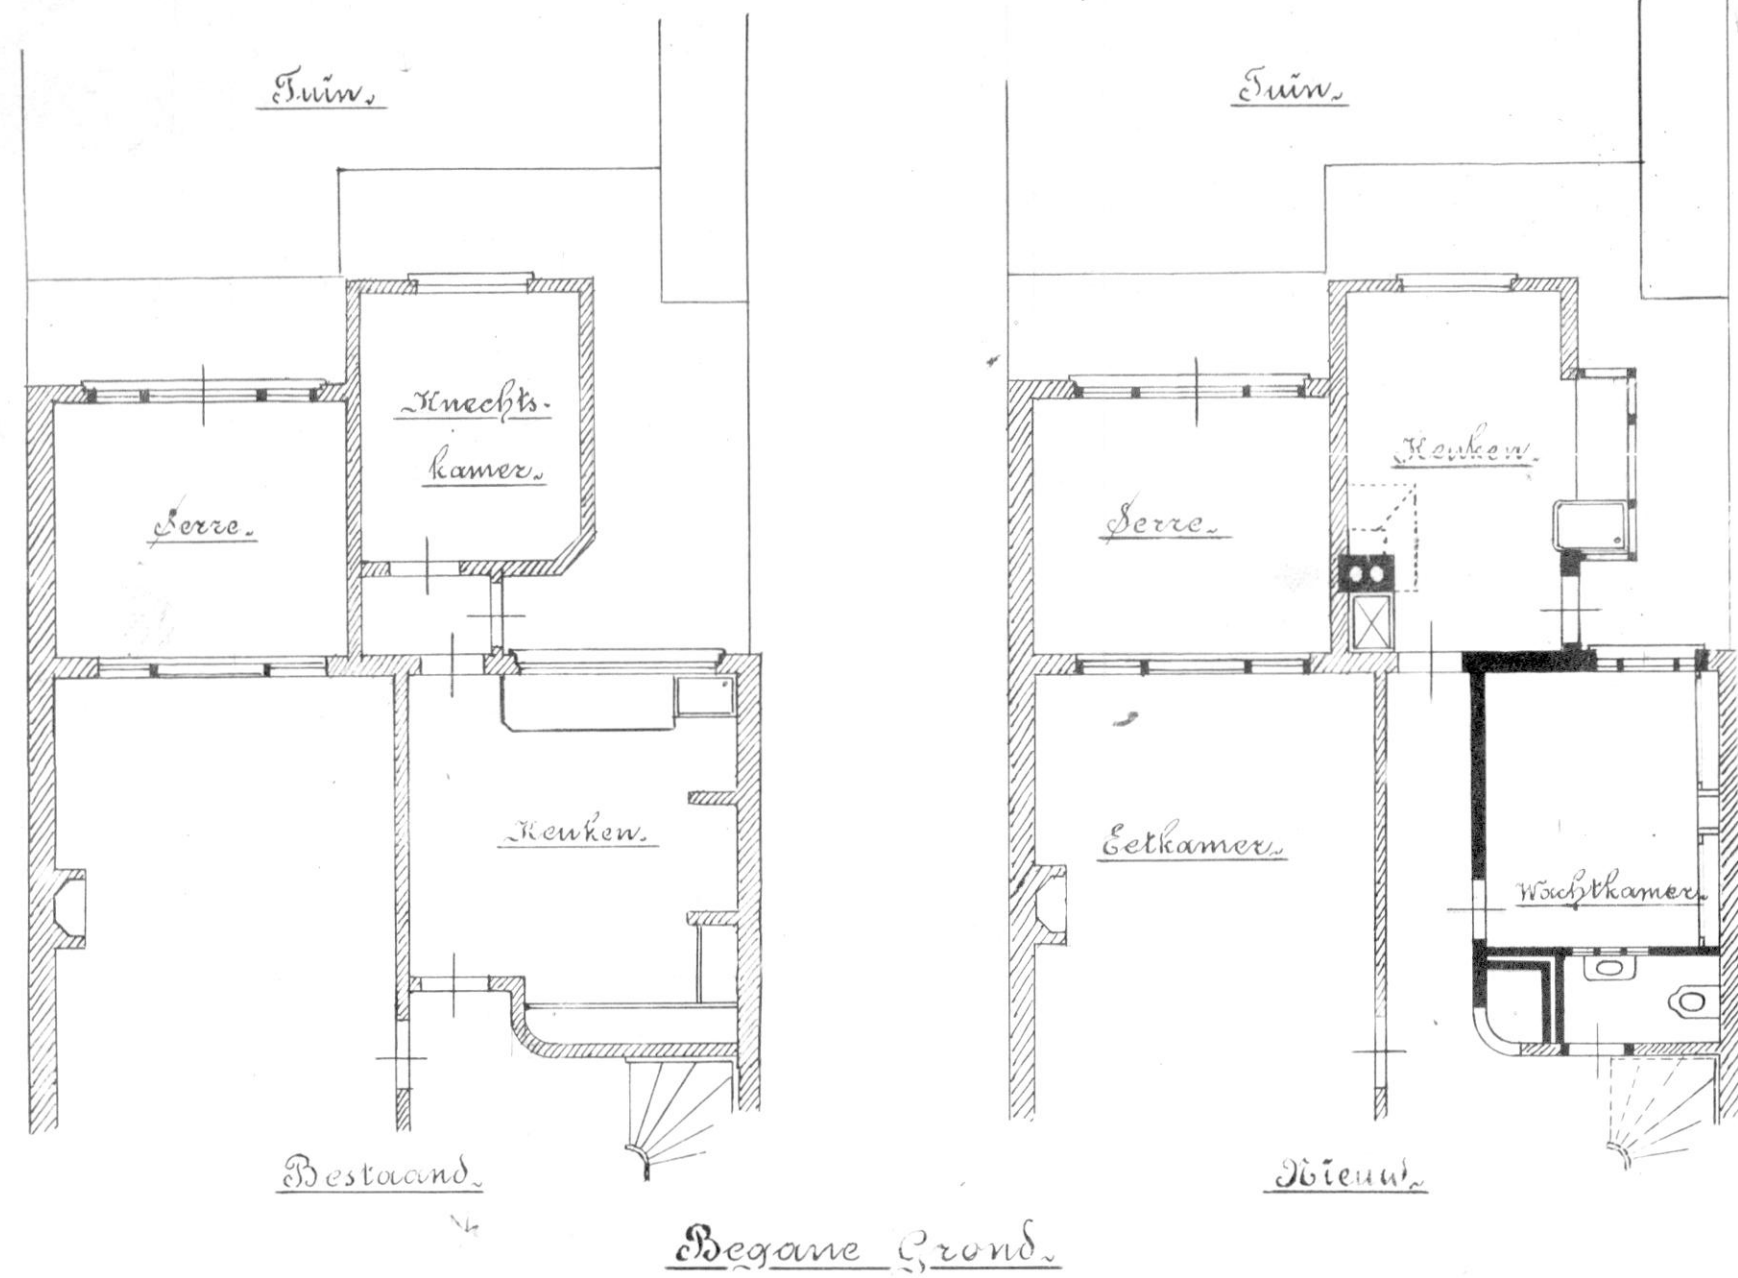

Plan door eenige Veranderingen in Perceel N^o 46.
aan de Laan Copes van Cattenburgh
schaal 1:100.

Copenhagen April 1904.

Godfrid Hansen
Architect.

08543 +++

v 31

1

0004 1-1


05

32/857


10-05-1904




467272

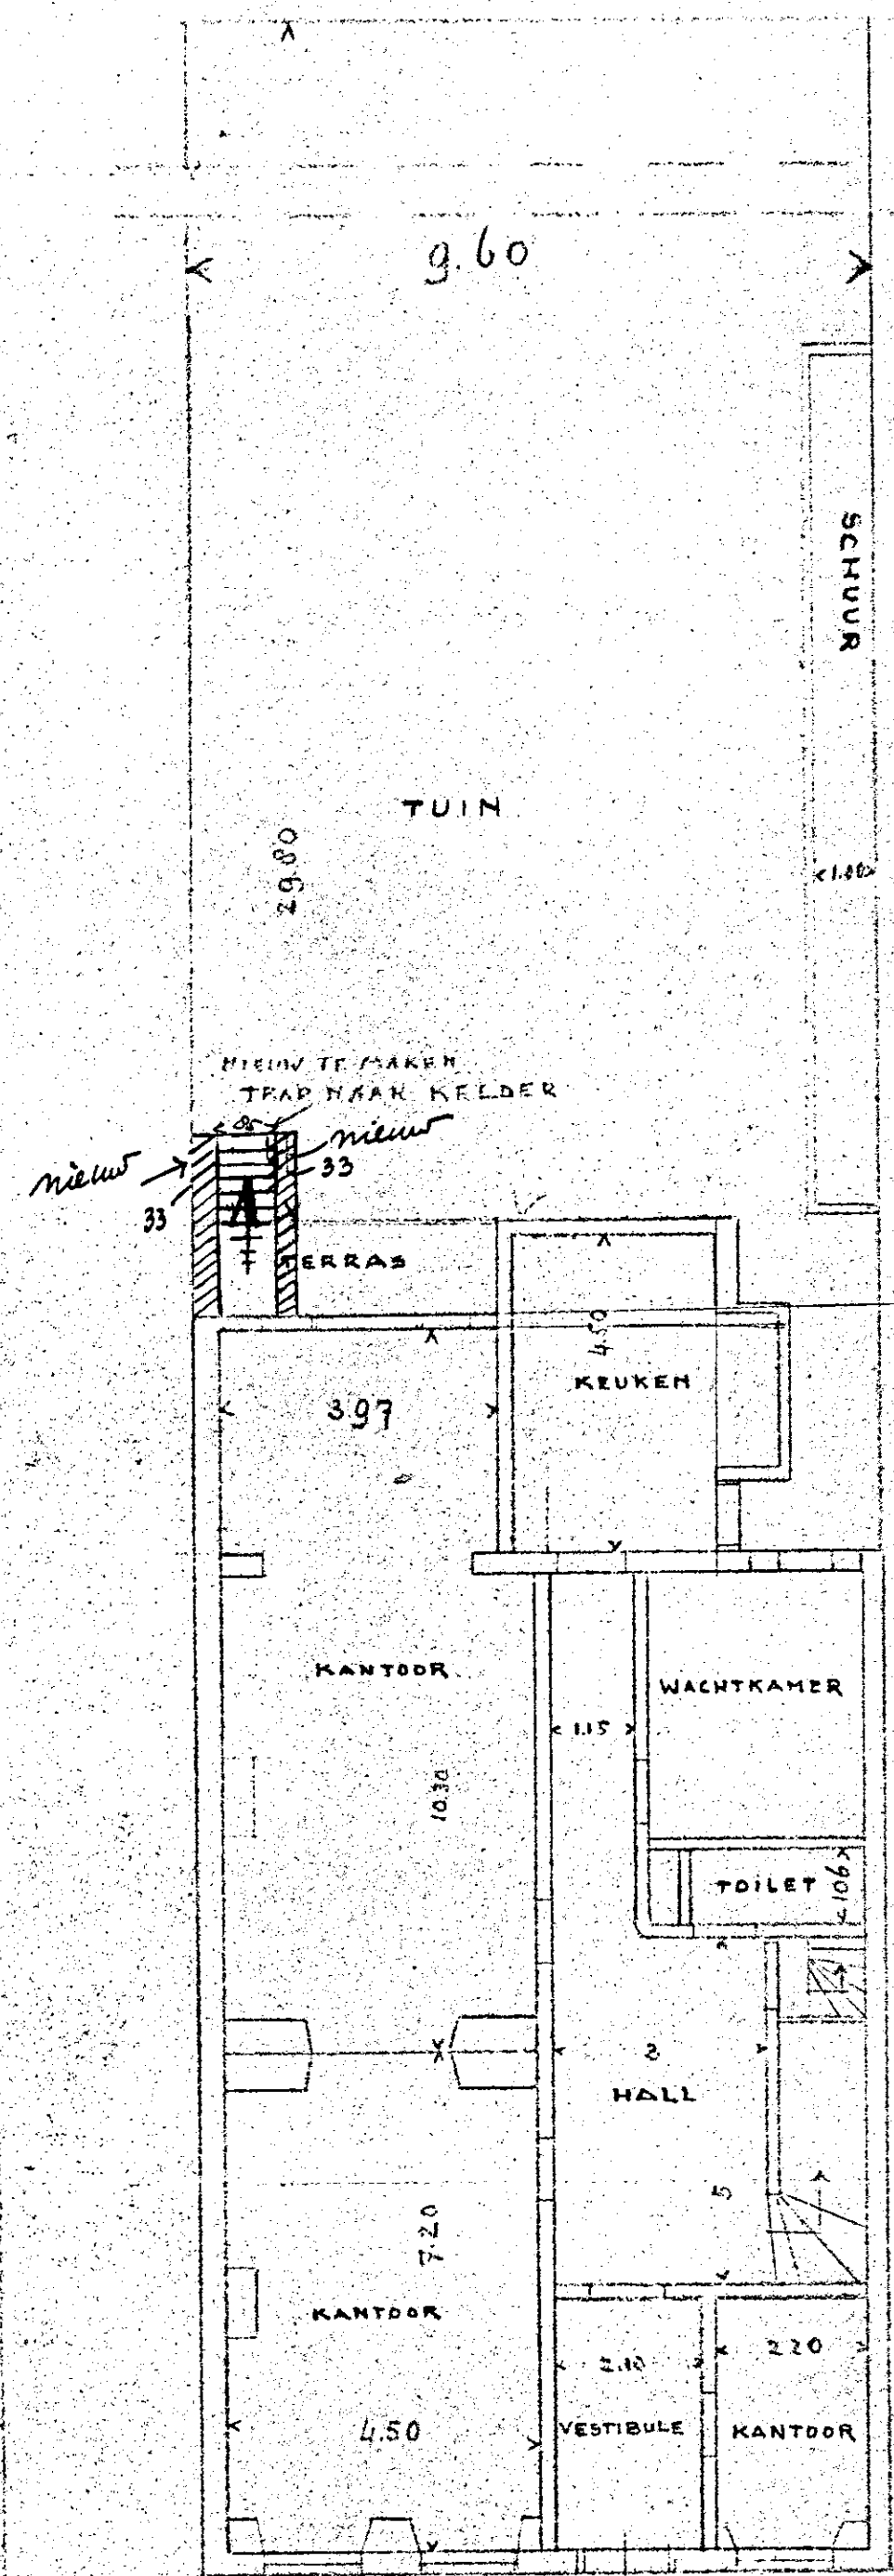


BEG. GROND
Benigte verandering: te maken
trap in tuin.

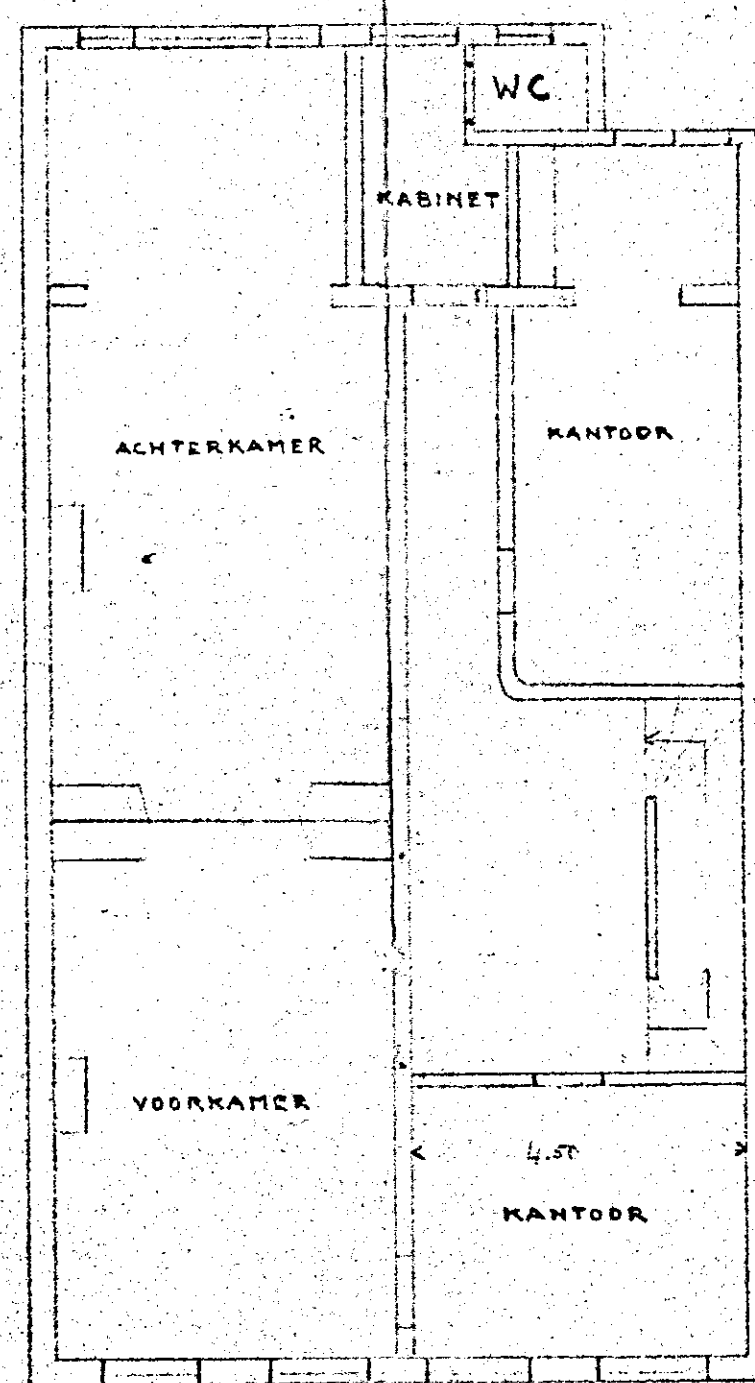


1e VERDIEPING
blijft onveranderd

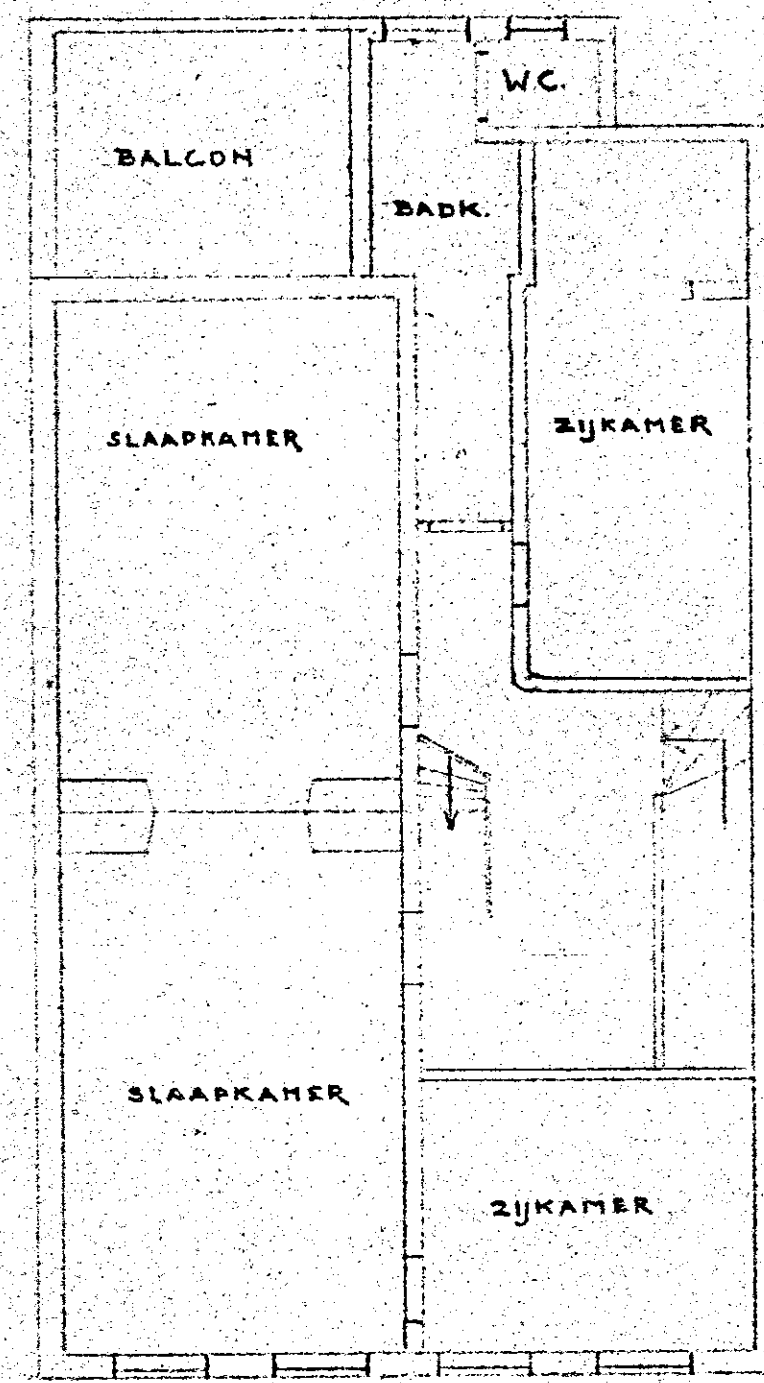


2e VERDIEPING
blijft onveranderd

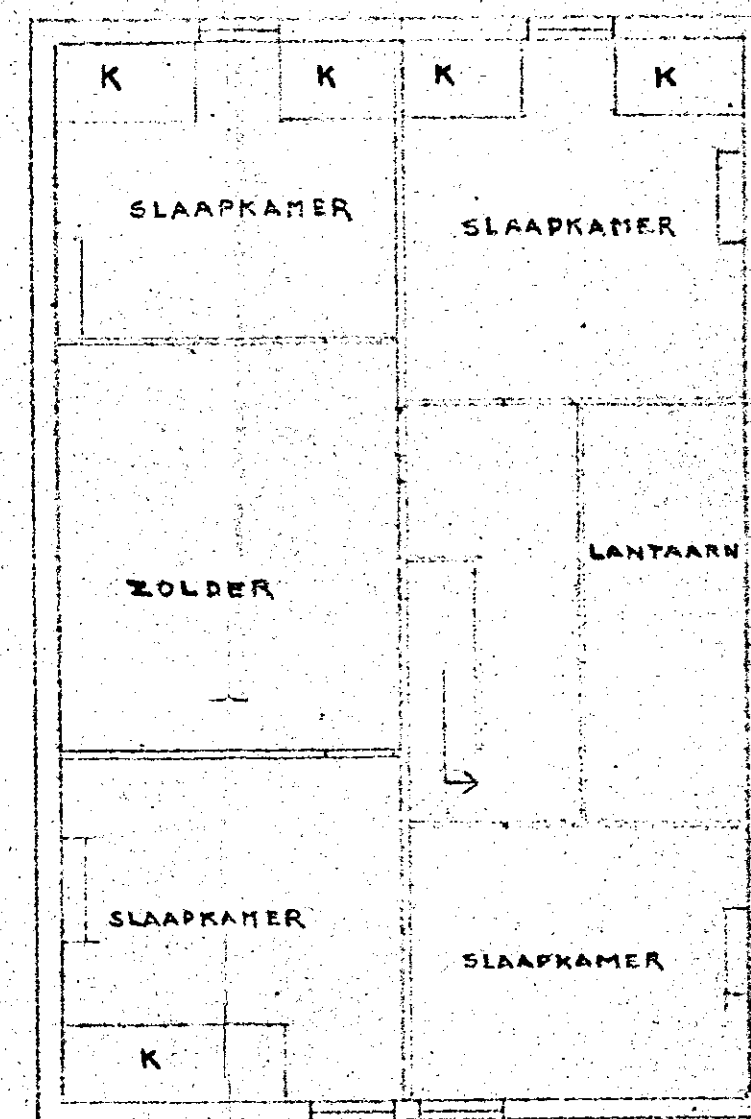


3e VERDIEPING
blijft onveranderd

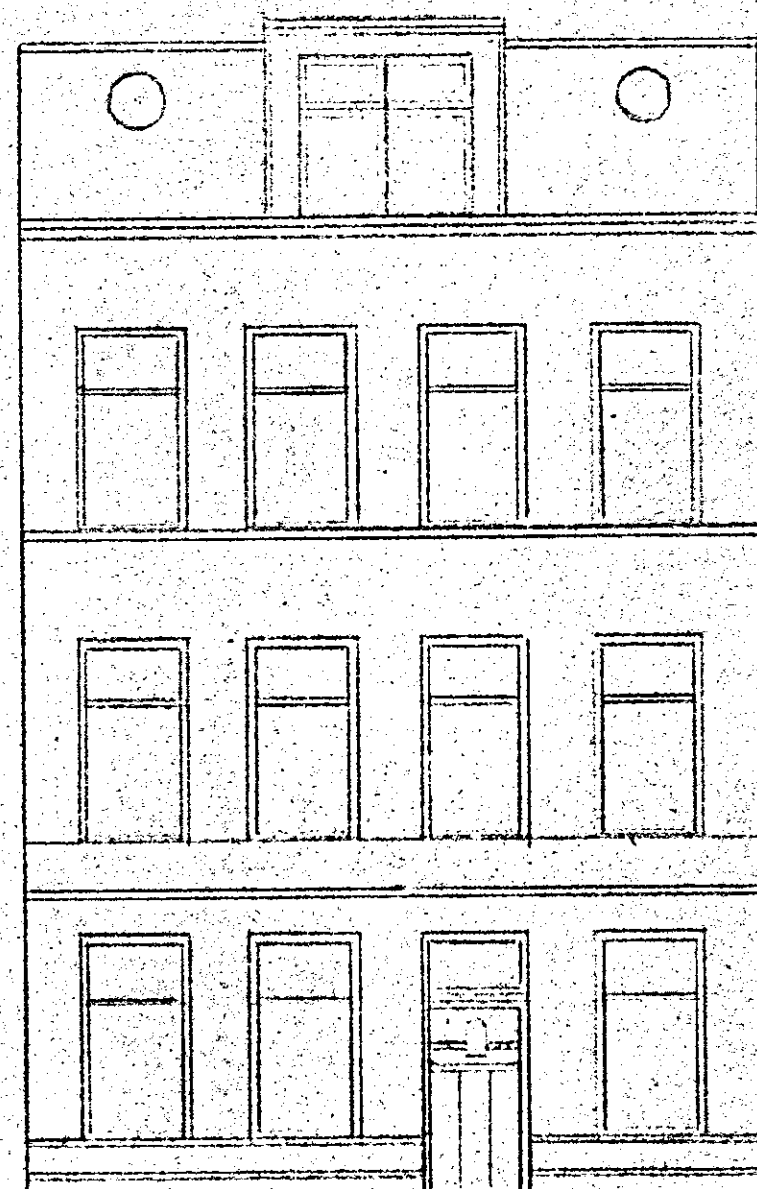

VOORGEVEL
blijft onveranderd

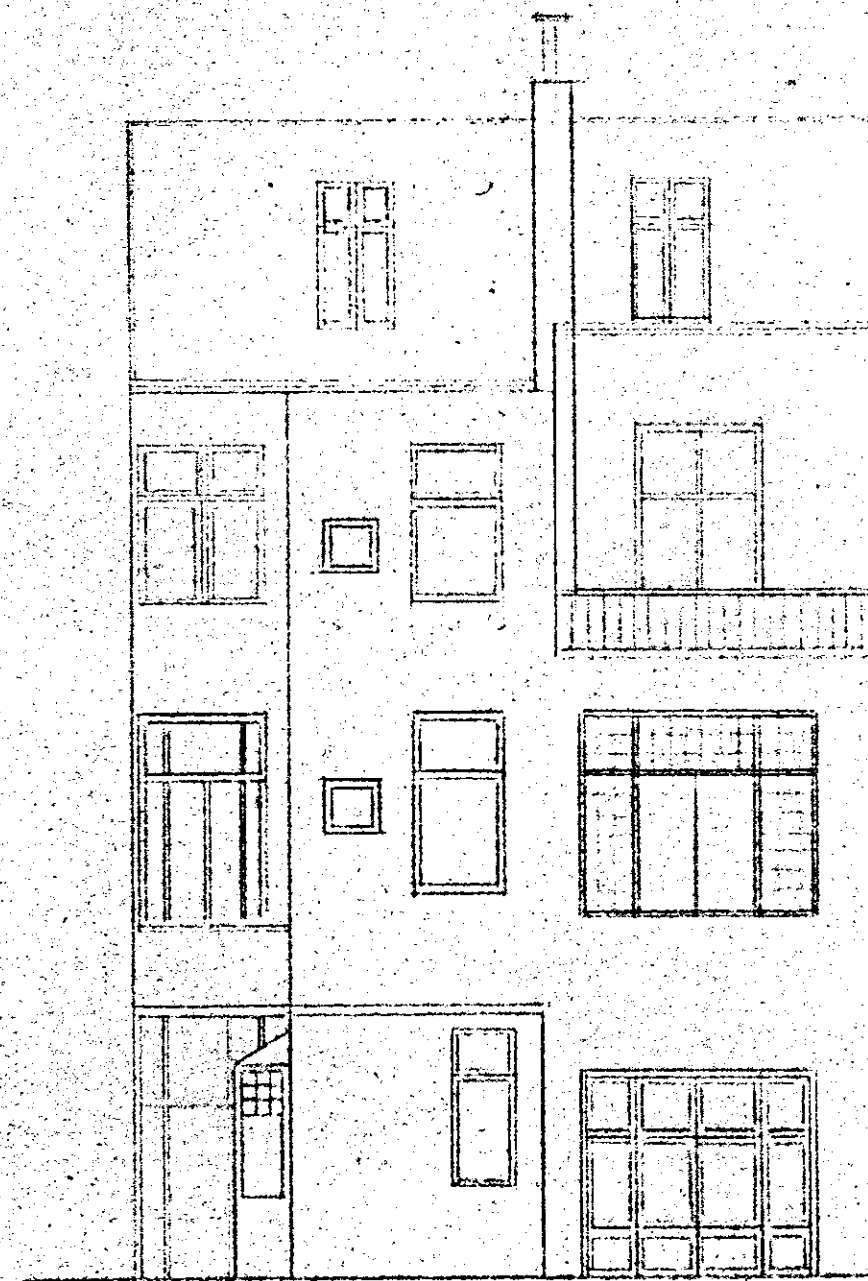


ACHTERGEVEL
blijft onveranderd

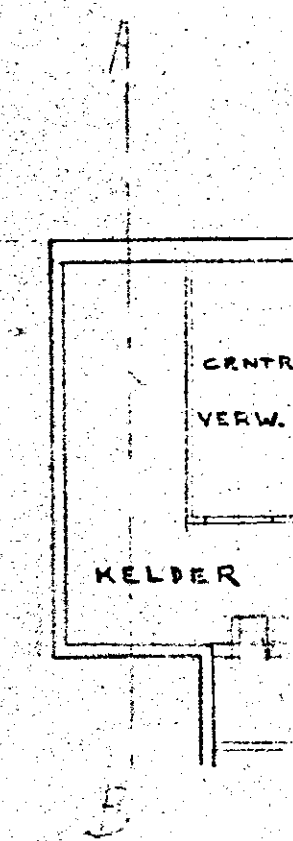



DOORSNEDEN A-B BESTAANDE
Schaal 1:50

BESTAANDE Kelder

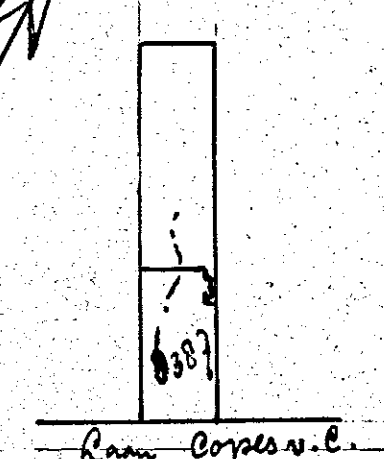

Situatie 1:1000

gd = gasdichte deur
gh = gasdichte en
veerforse deur

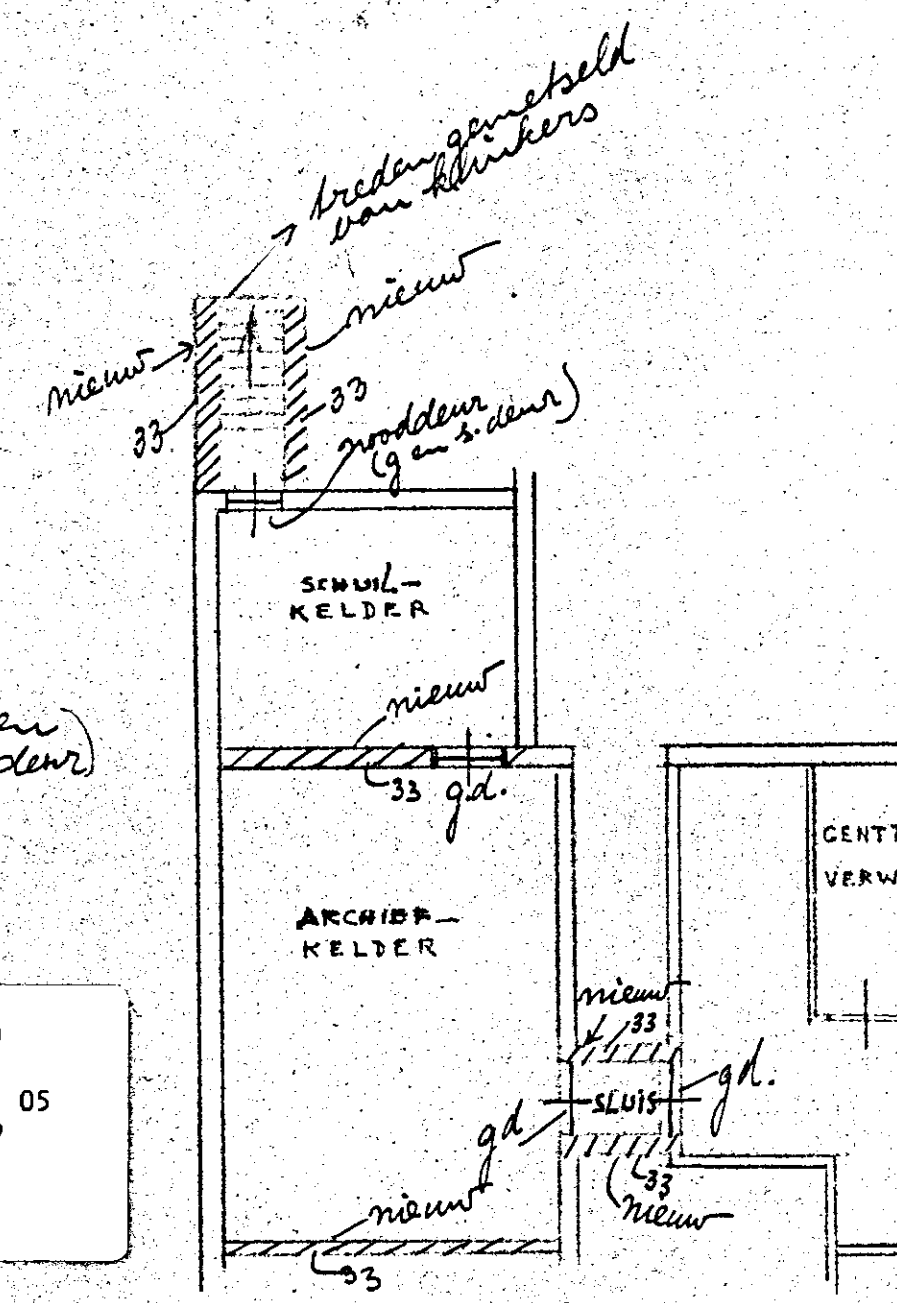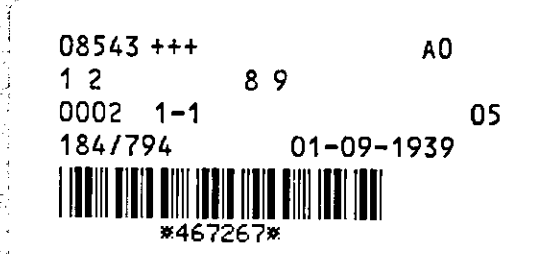


TE MAKEN Kelder


VOOR DOORSNEDEN TE MAKEN
ZIE 2e BLAD.

DE AANVRAGER


Arnaad

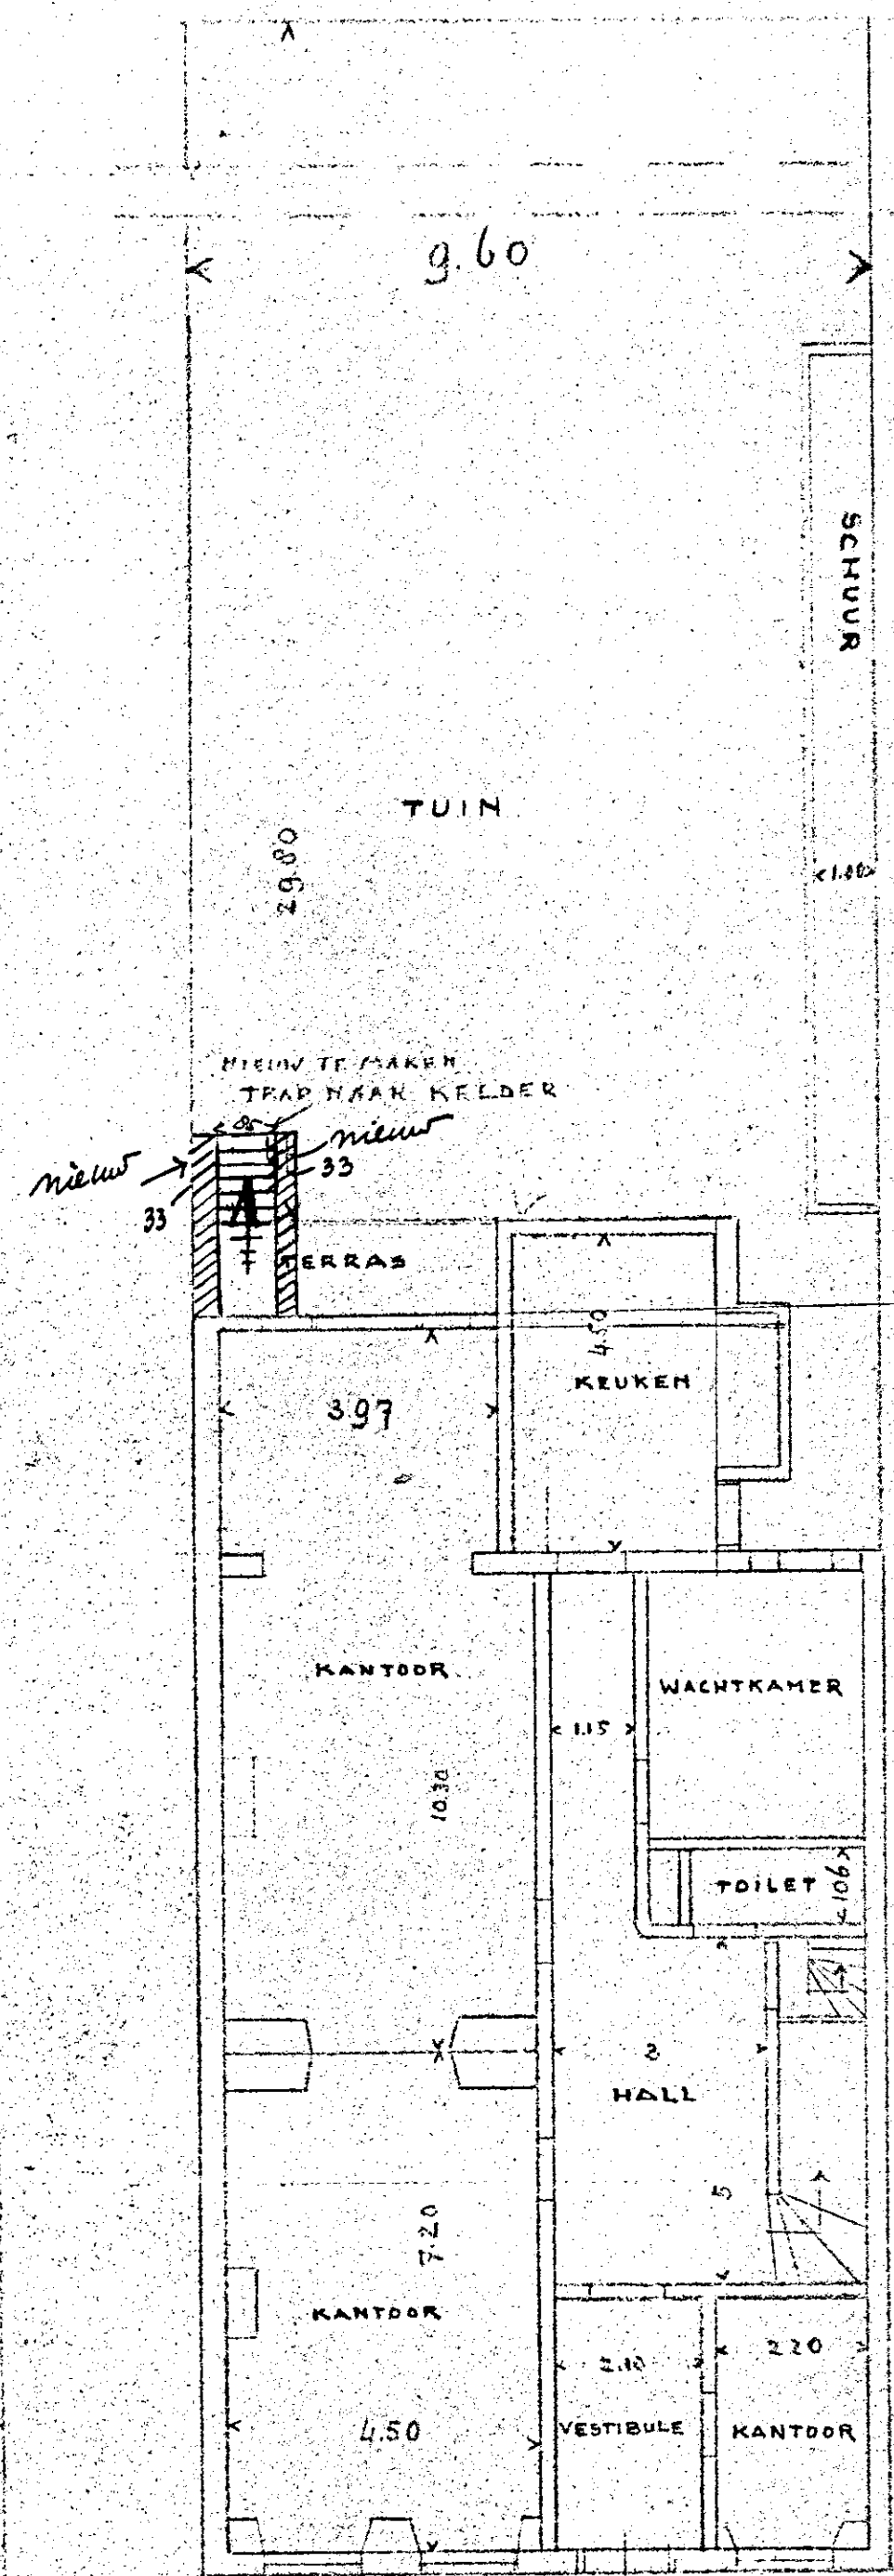


BEG. GROND
Benigte verandering: te maken
trap in tuin.

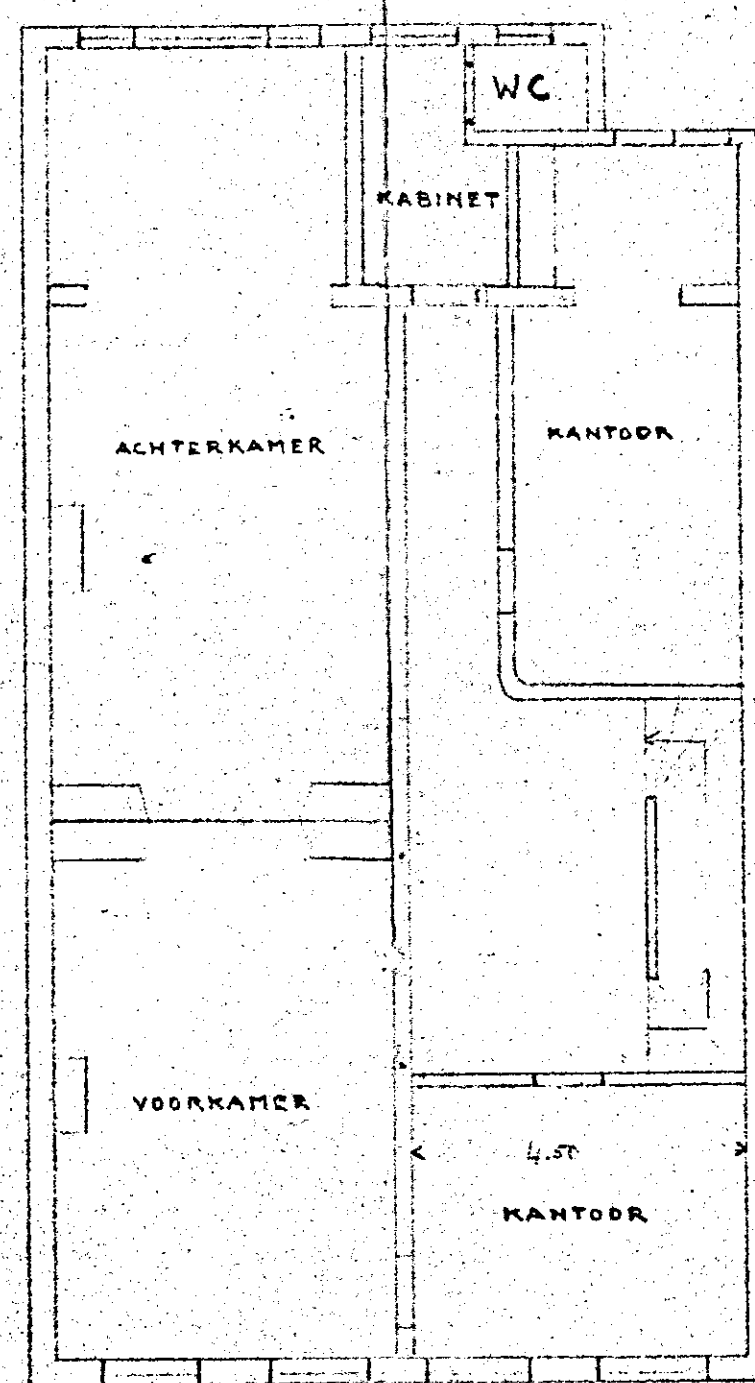


1e VERDIEPING
blijft onveranderd

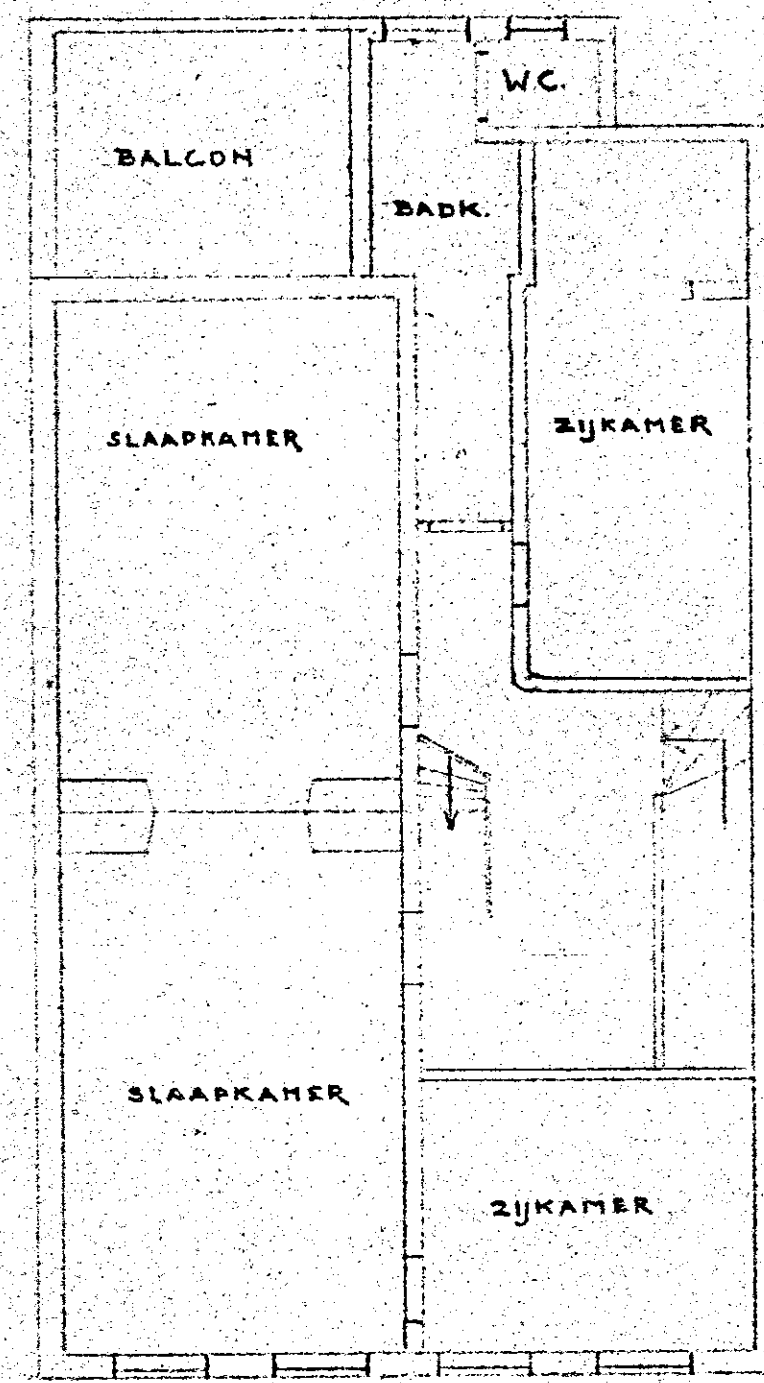


2e VERDIEPING
blijft onveranderd

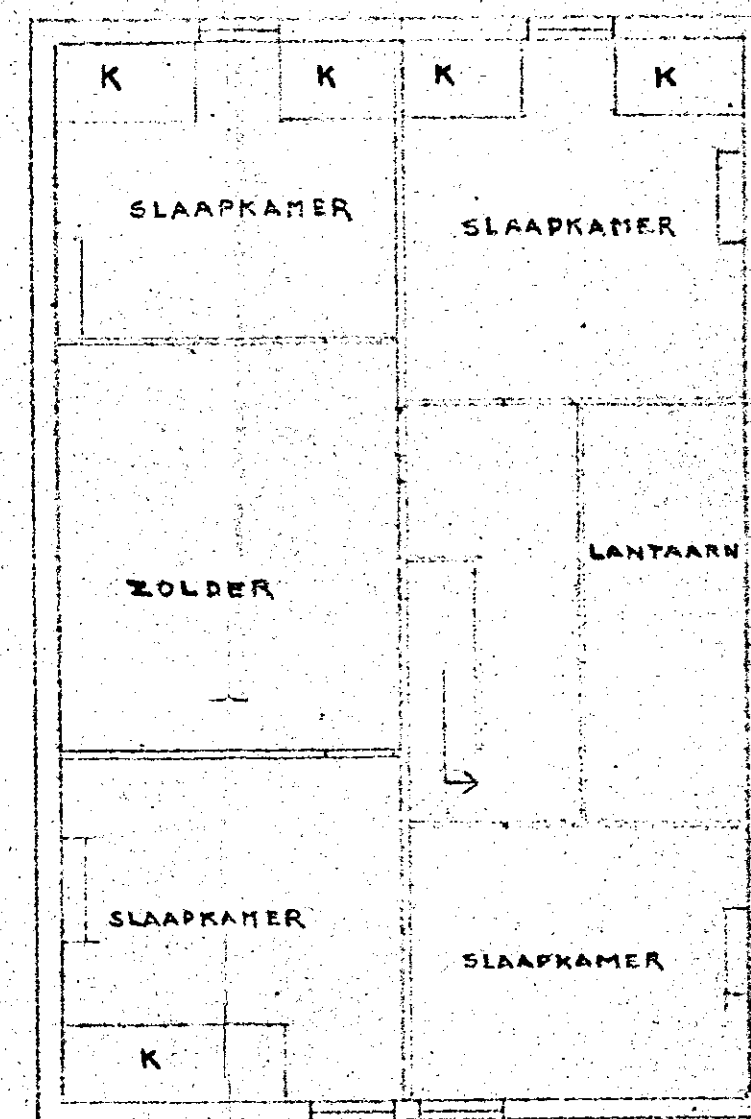


3e VERDIEPING
blijft onveranderd

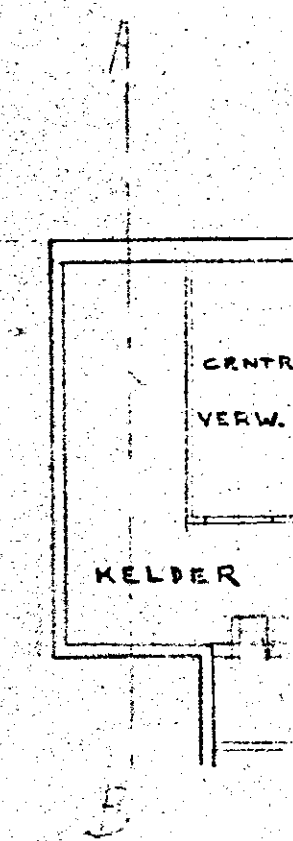


BESTAANDE Kelder

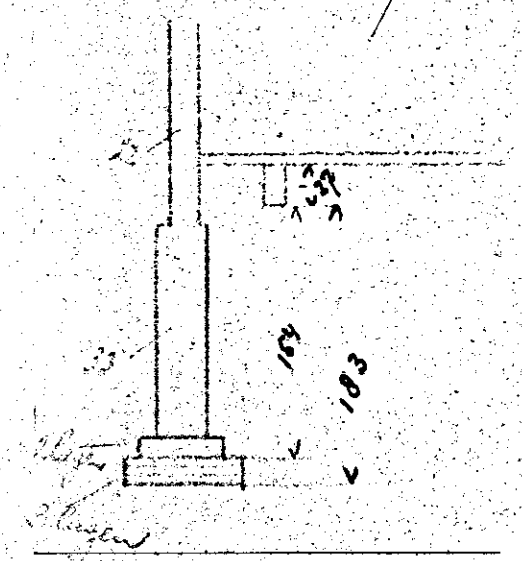

DOORSNEDEN A-B BESTAAND
Sch. 1:50


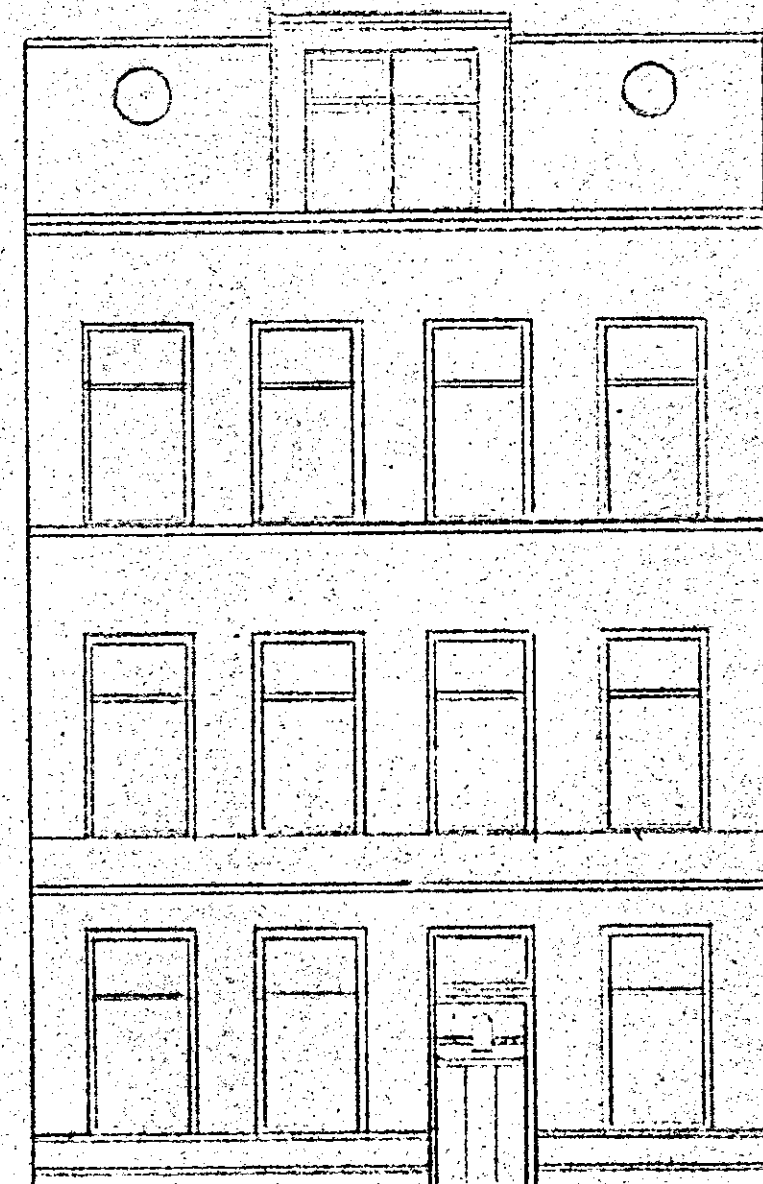


VOORGEVEL
blijft onveranderd

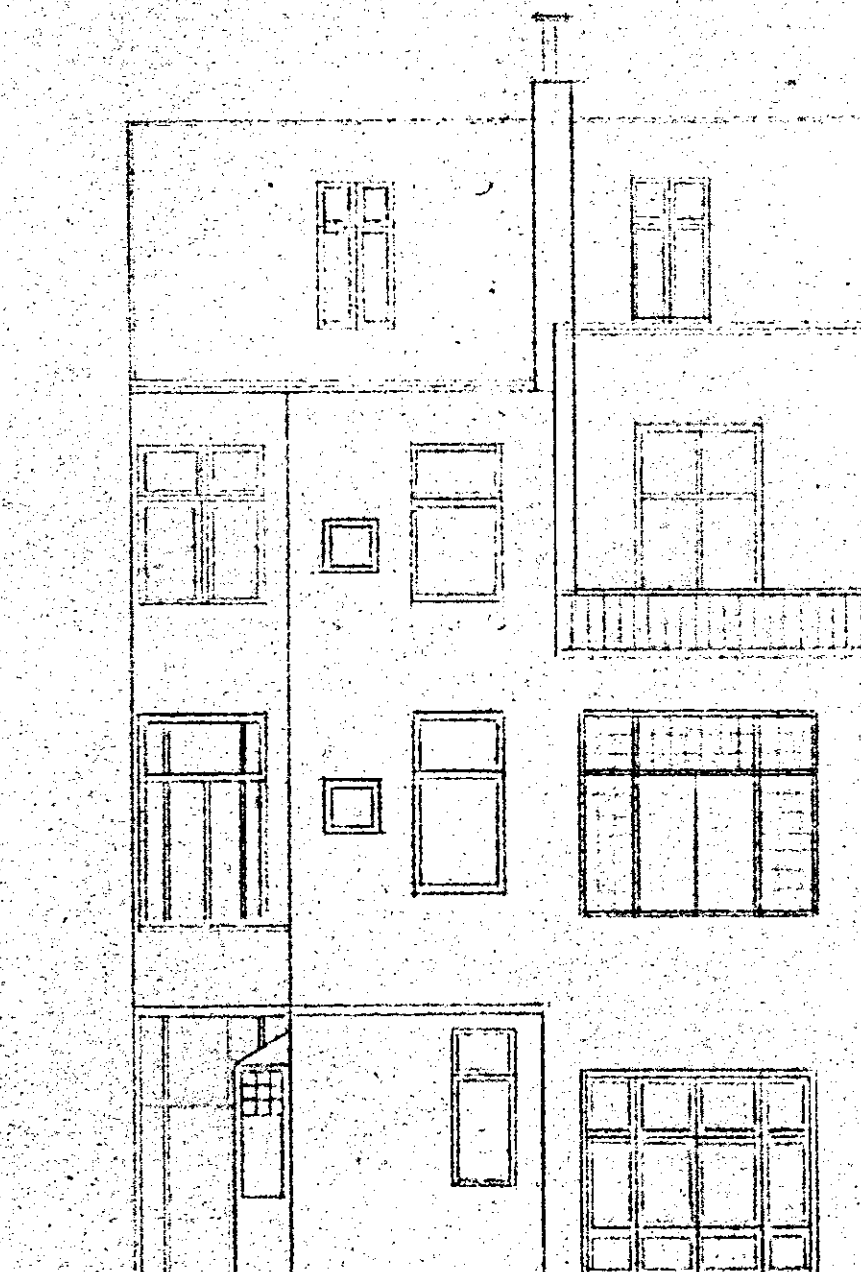


ACHTERGEVEL
blijft onveranderd

gd = gasdichte deur
gh = gasdichte en
veerforje deur

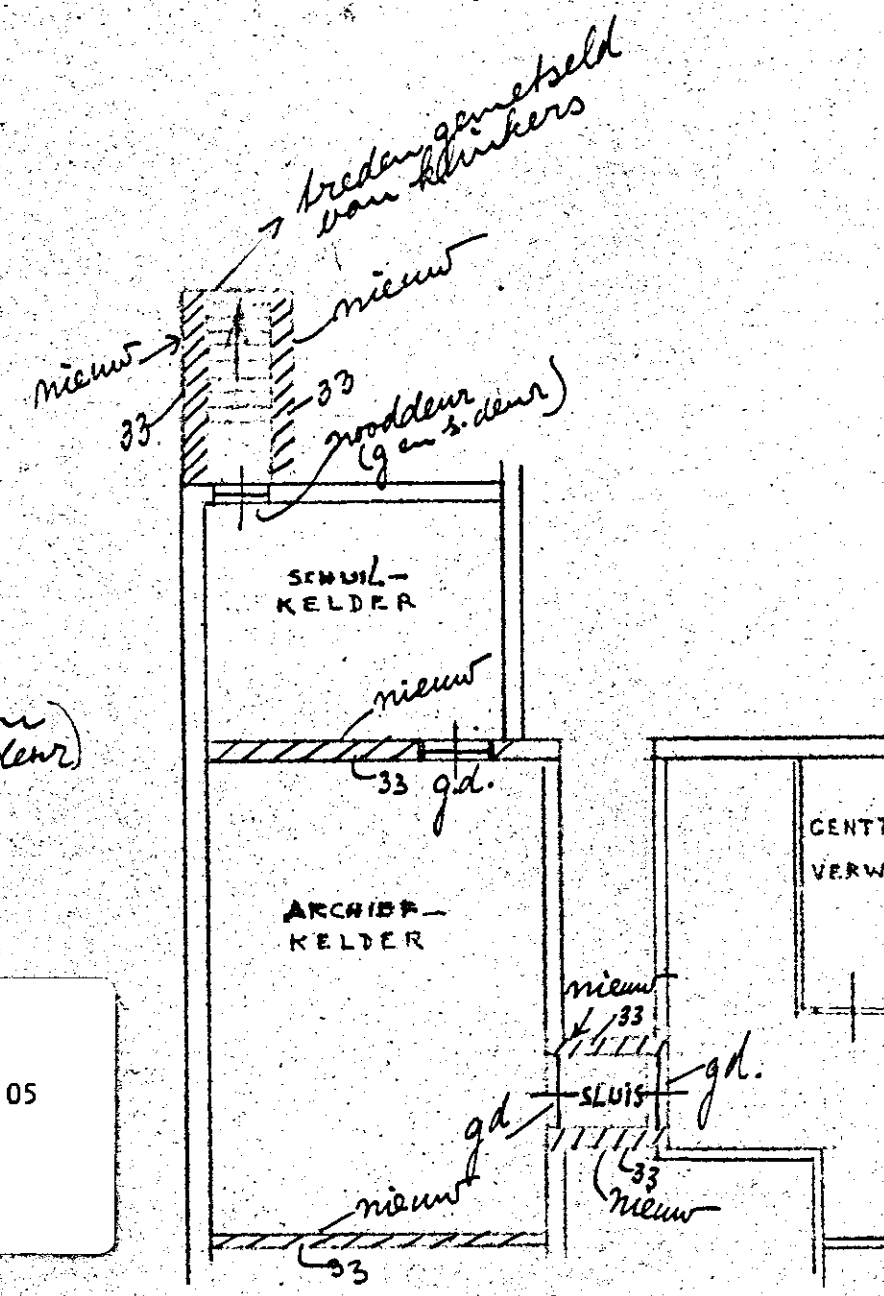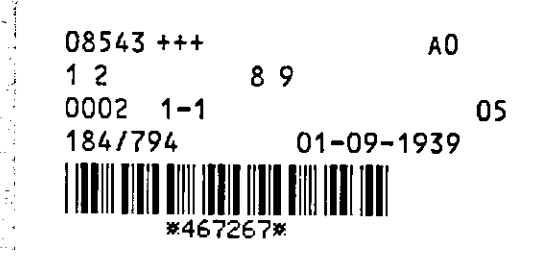

TE MAKEN Kelder

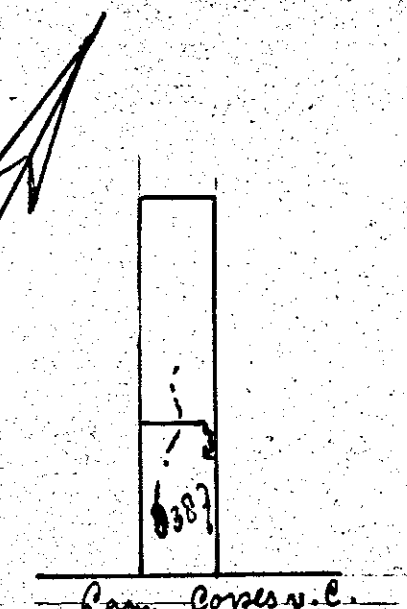

Situatie 1:1000

VOOR DOORSNEDEN TE MAKEN
ZIE 2e BLAD.

DE AANVRAGER

Arnaad