


PARKWEG 9 DEN HAAG




Bijlage bij voorlopig ontwerp | 22 maart 2021



Nieuwe situatie gebouw in omgeving.

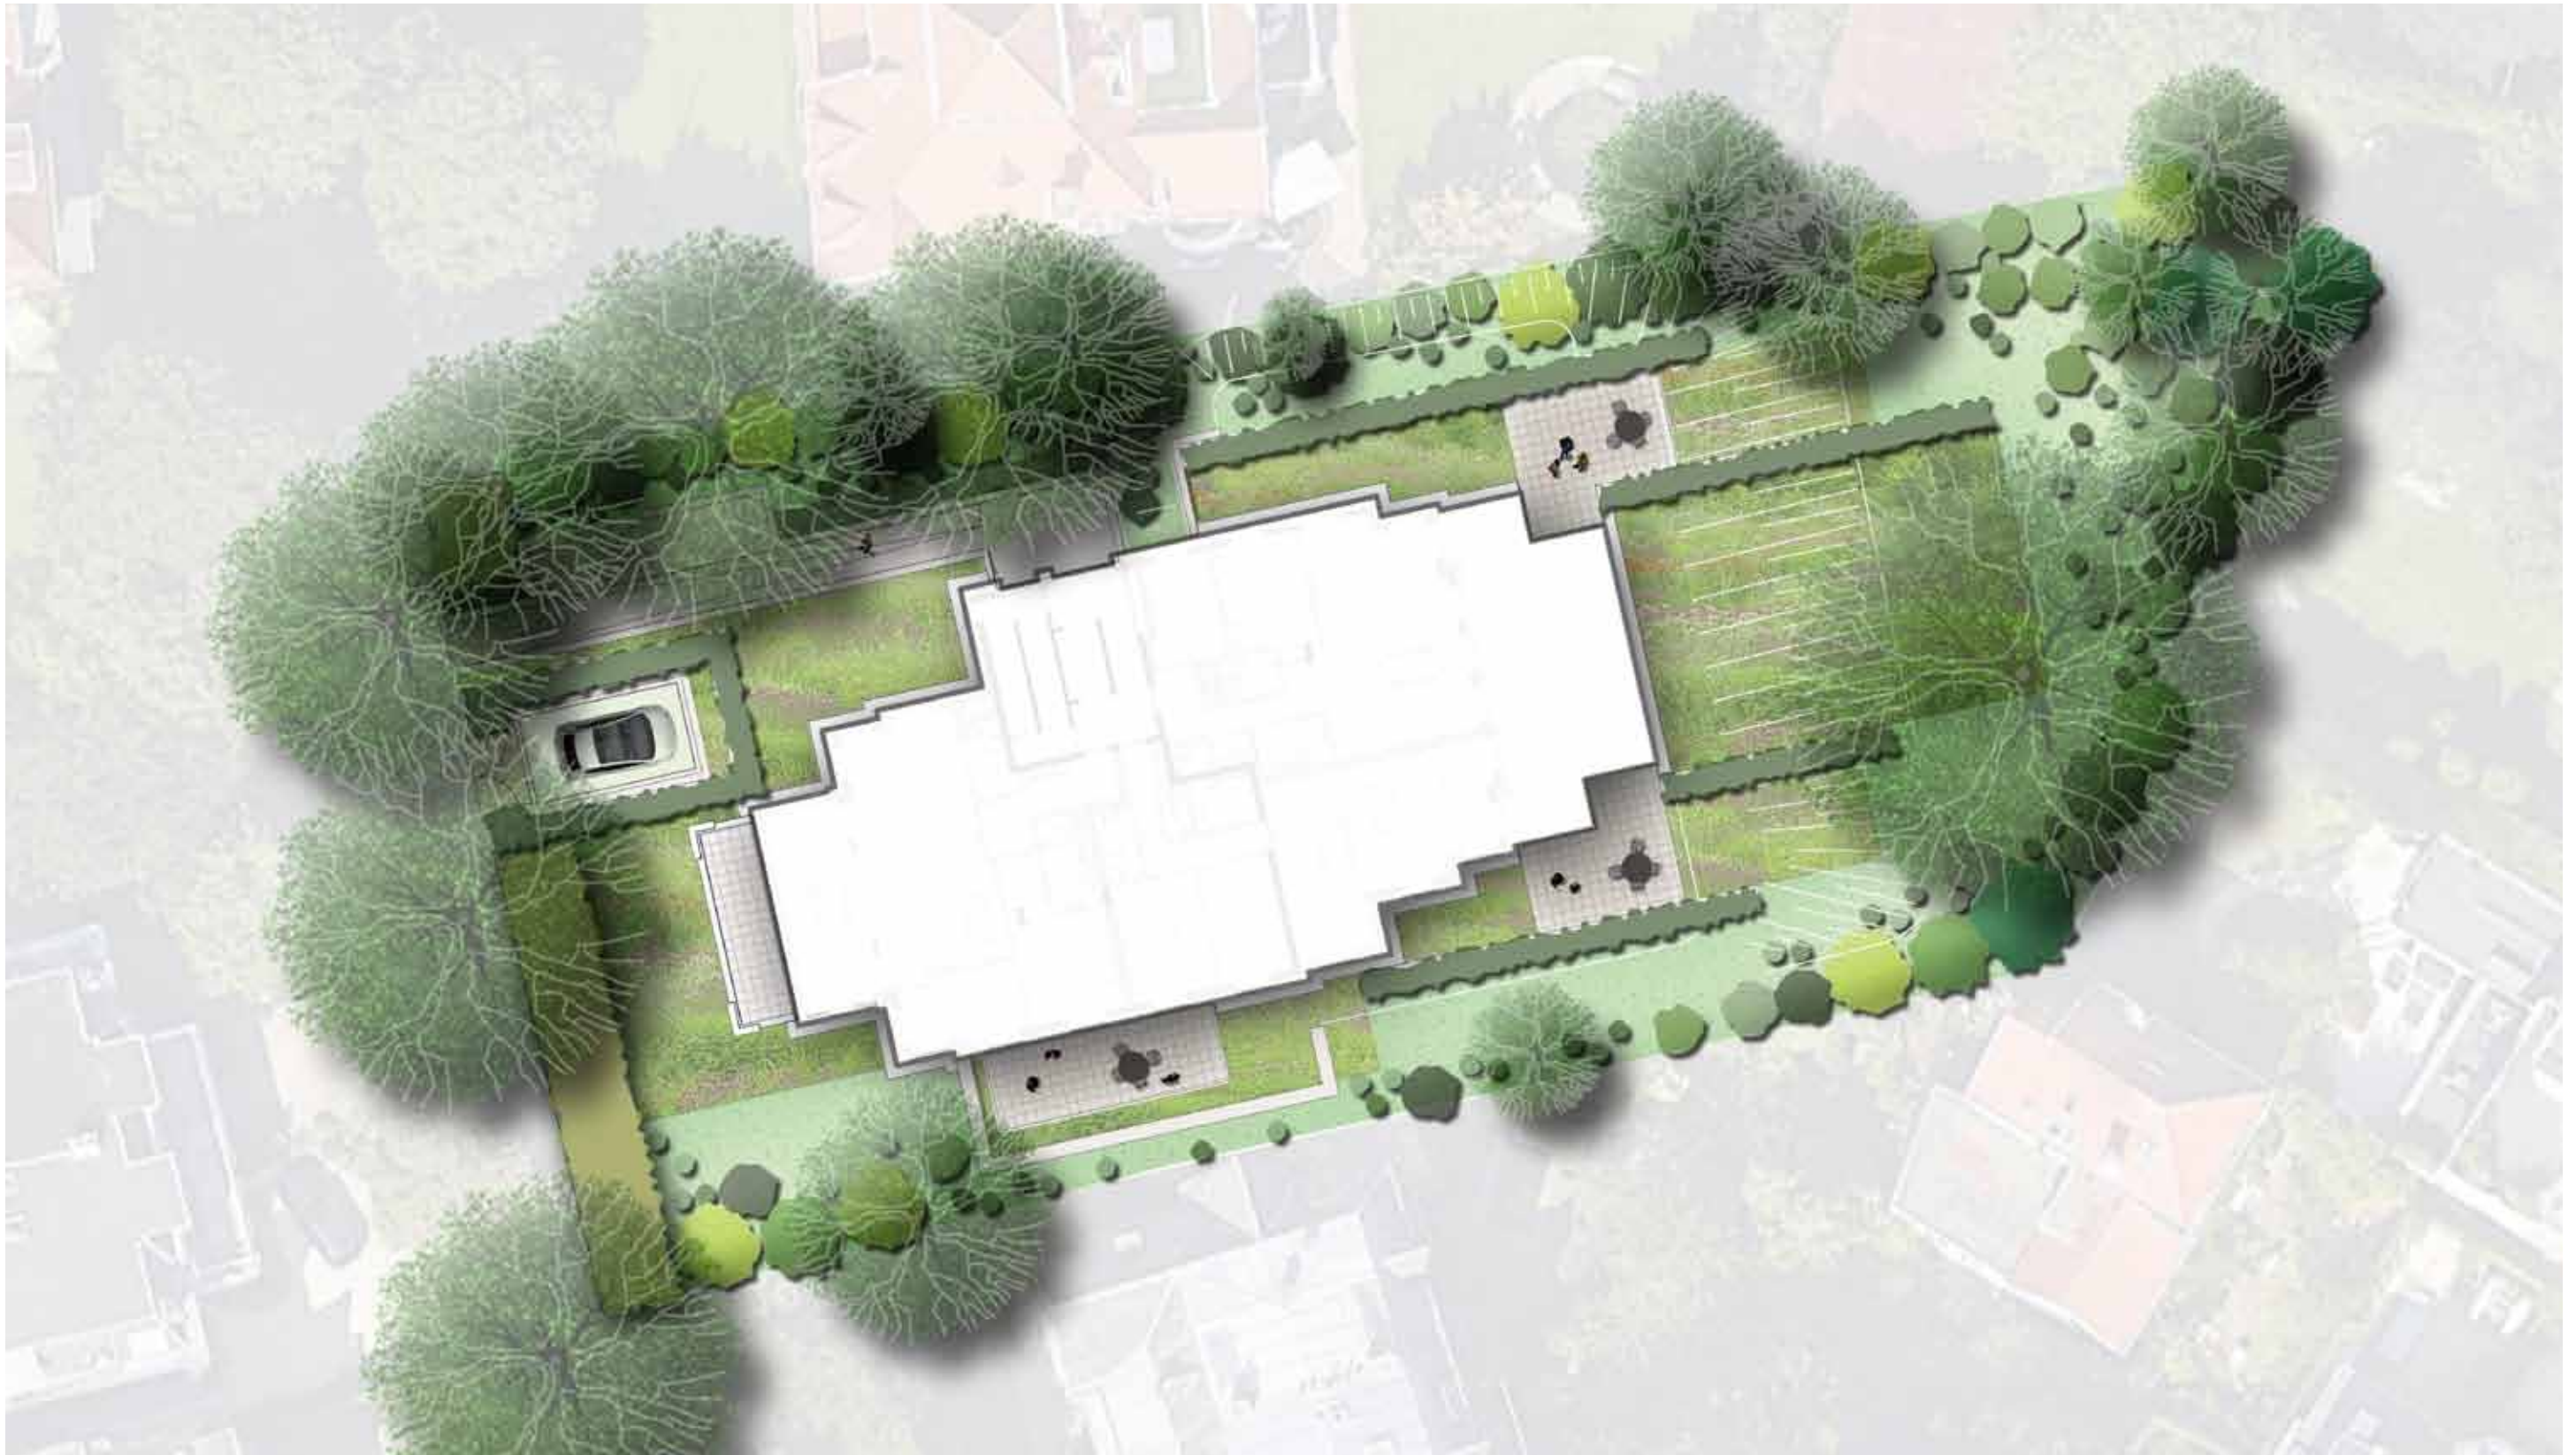

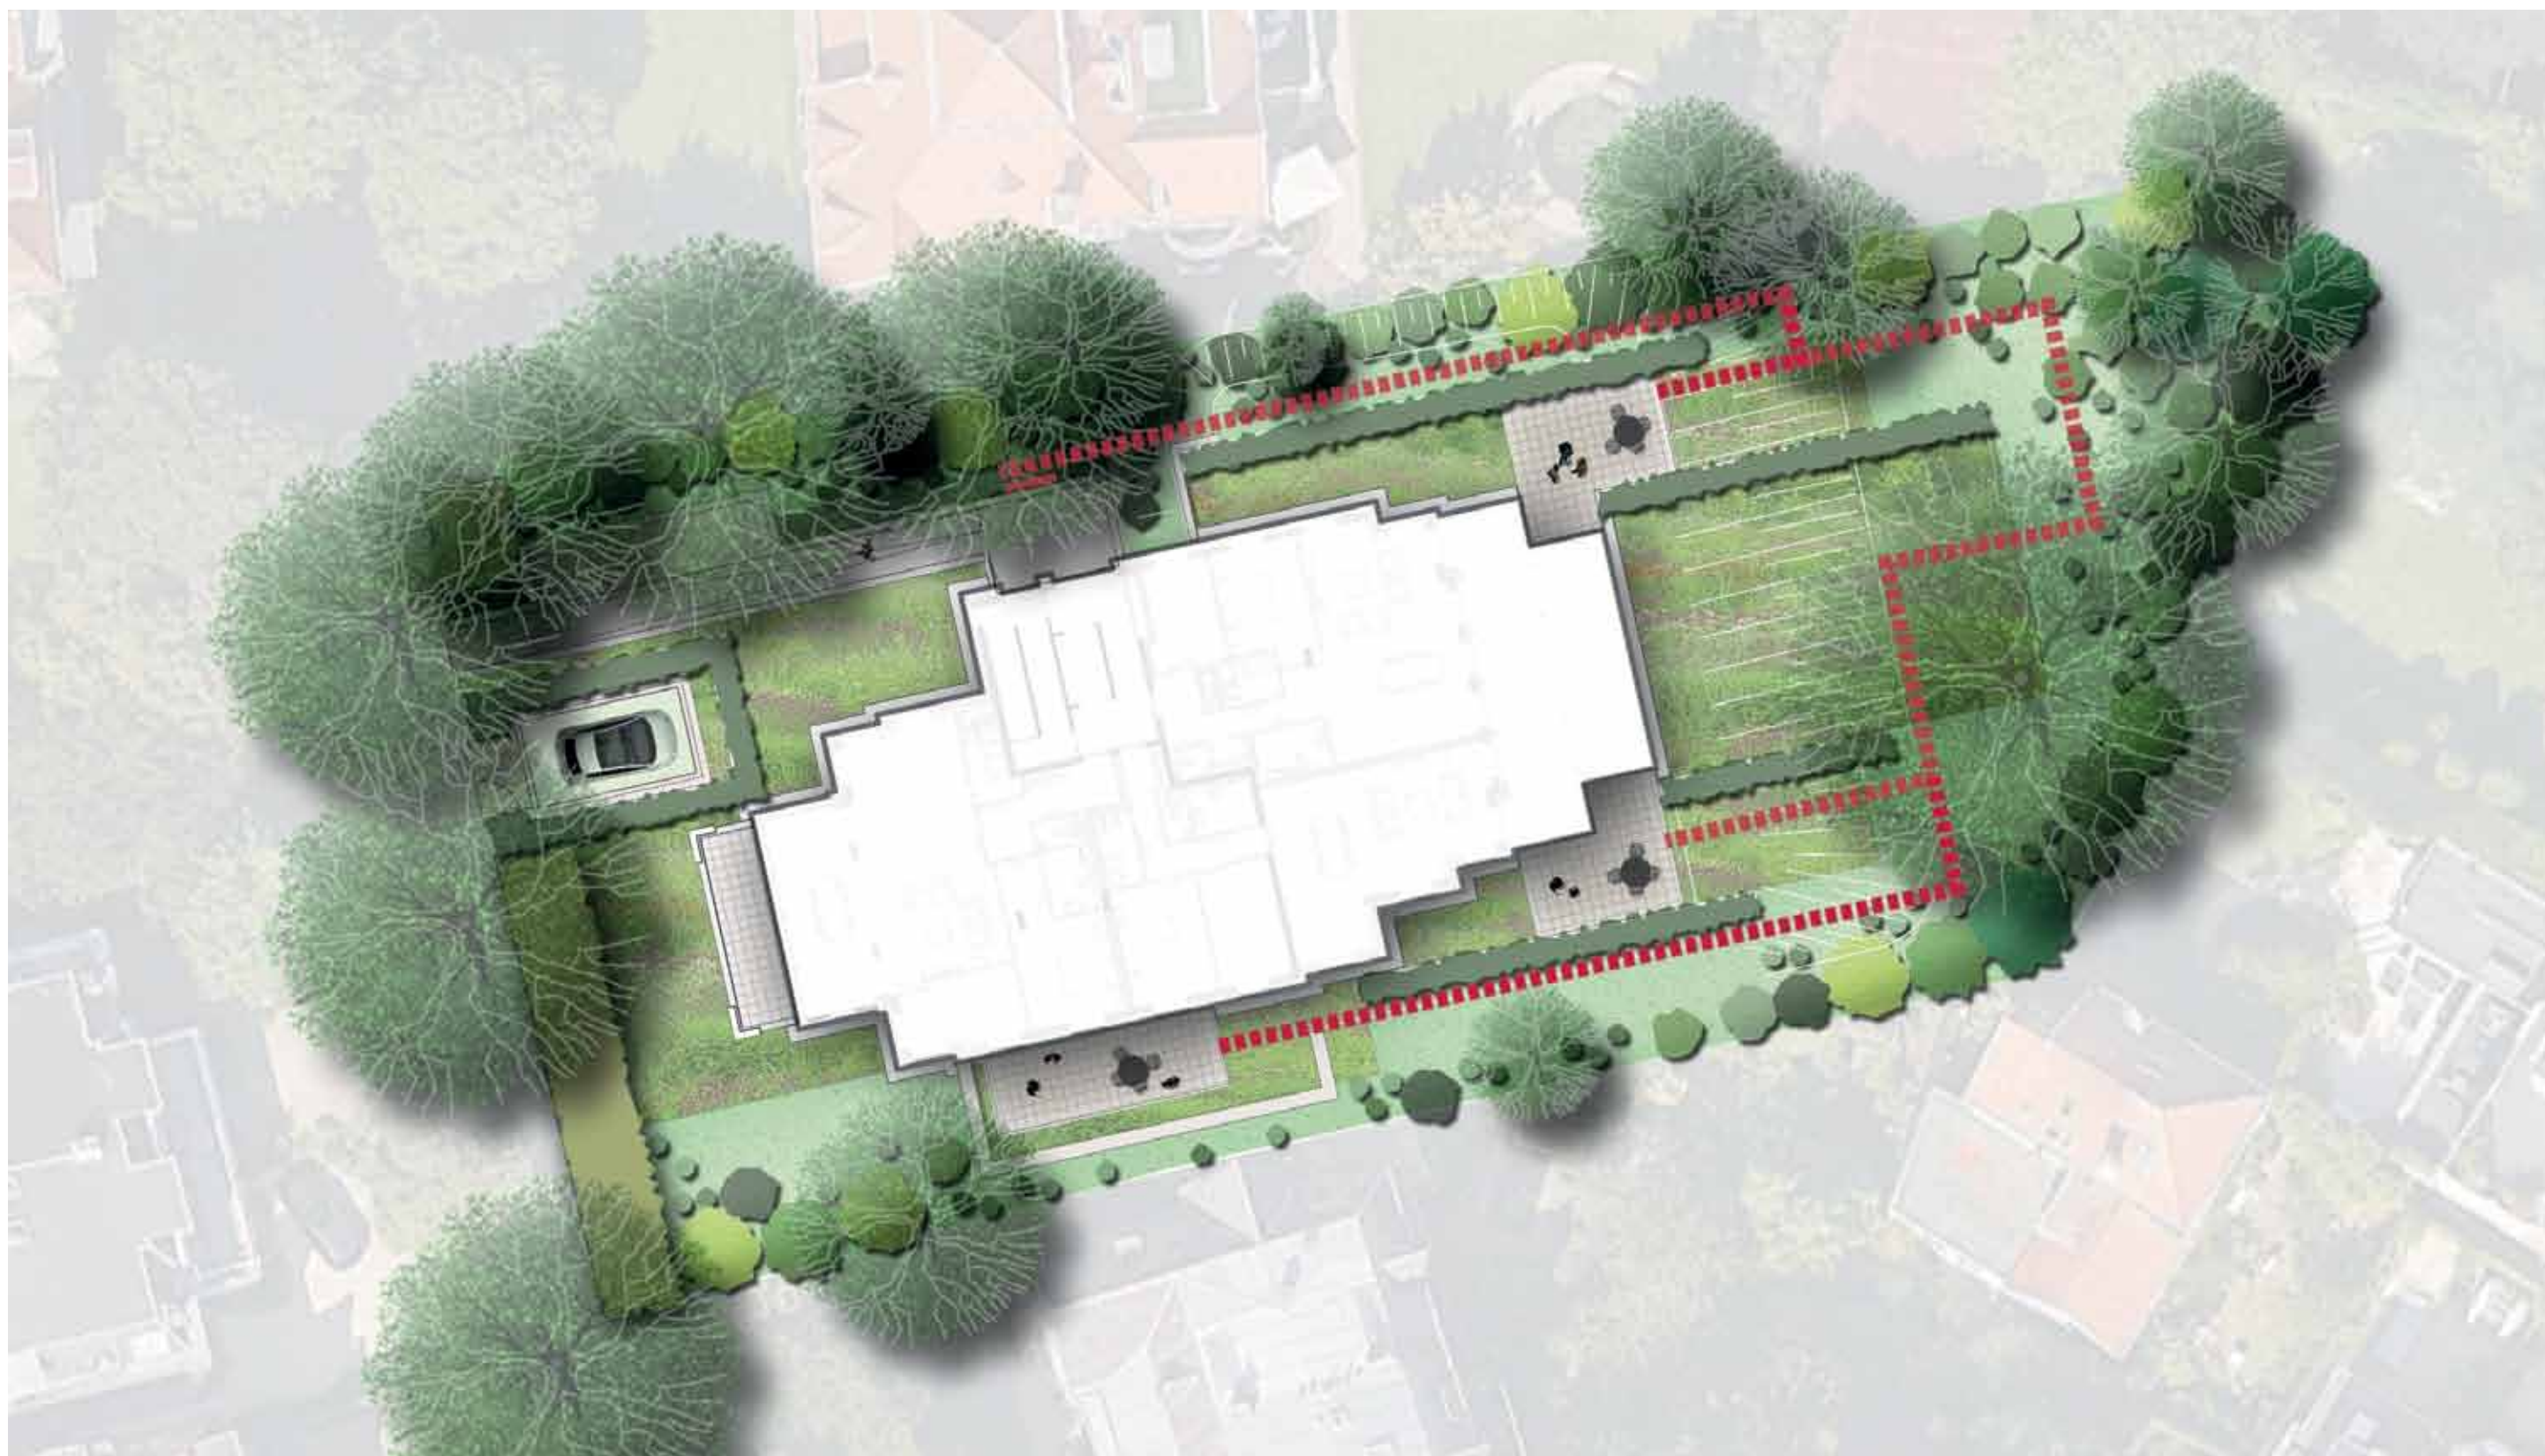







ZIJDE PARKWEG 9A, HOOFDENTREE



ZIJDE PARKWEG 7, PATIO



OPRIT AUTOLIFT EN VOETPAD VOORTUIN



TERRASSEN



STAPSTENEN



F IETSBEUGELS



Gebakken straatsteen
Agata lingeformaat 80/80, leverancier bylandt



Natuursteen Belgisch hardsteen, Leverancier: Van Den Ban.
Bewerking: gevlamd




Schellevis tegels
50x50x5cm
kleur: grijs



Tulip fietsenrek voor kratfietsen, 2 fietsplaatsen, hoog/laag, HoH 400 mm, staal verzinkt en gecoat, RAL 9005 Jet black of 7016 Anthracite grey, met betonvoet, fundatie onder maaiveld


Vaste planten

- kleurrijk aanzicht vanuit de woning
- beschutting/privacy vanuit de tuin
- combinatie grassen en accentbeplanting
- open uiterlijk

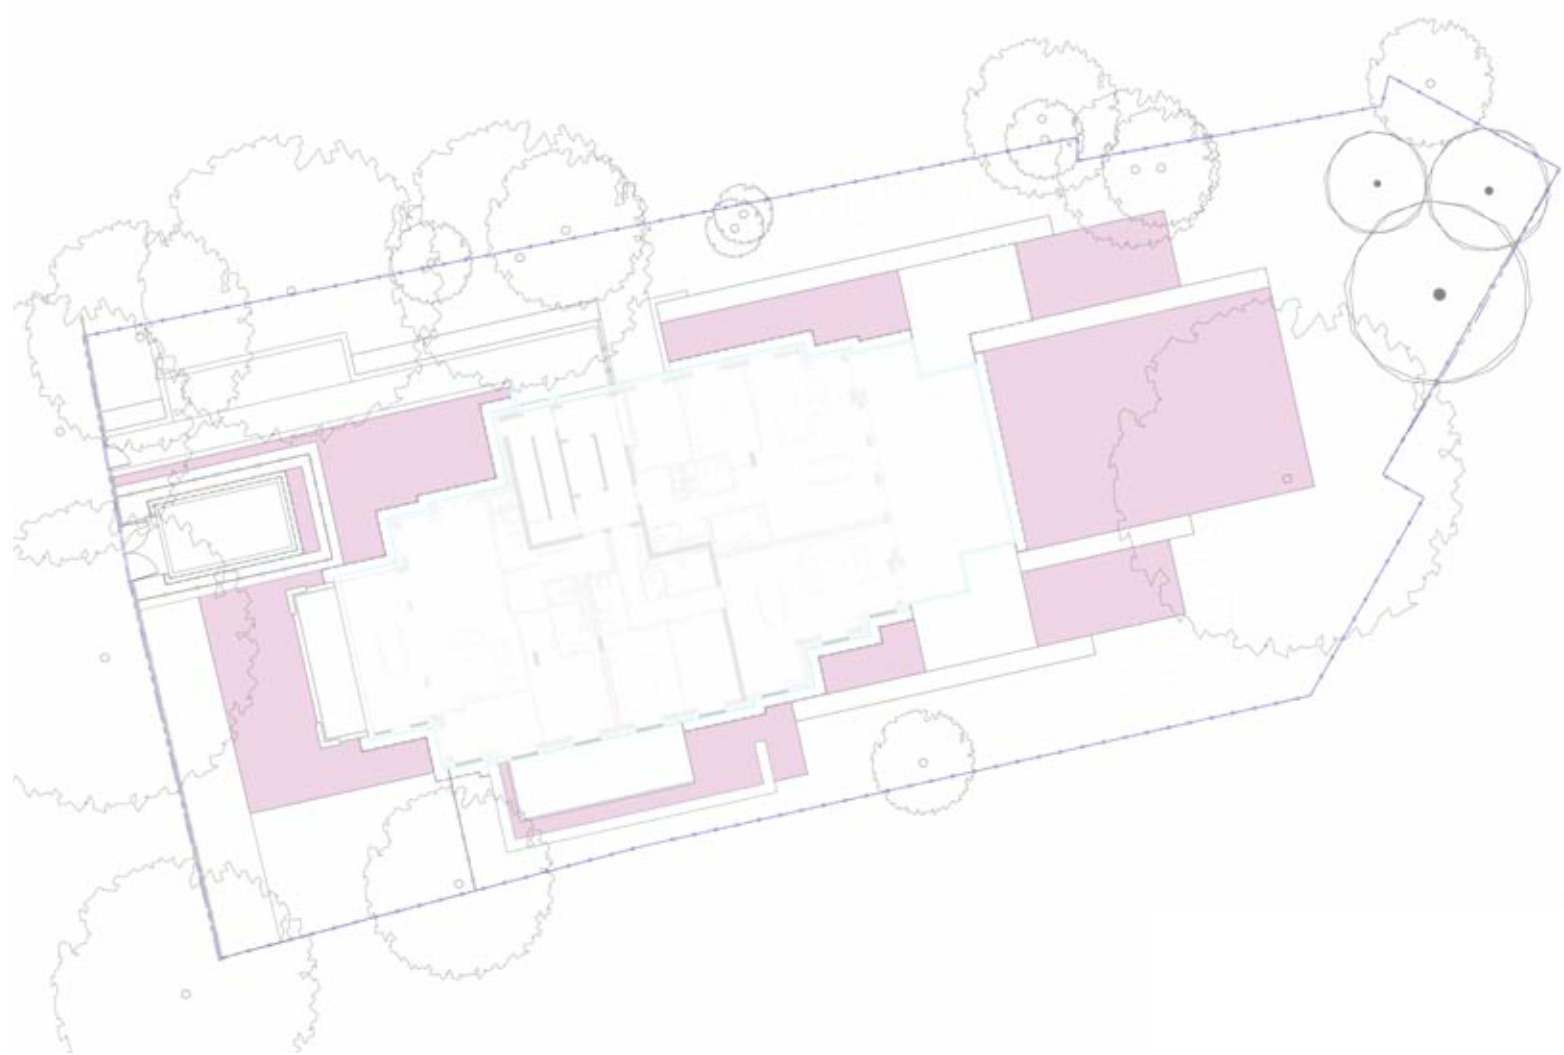


Hagen

- dragende ruimtelijke structuur (jaarrond)
- beschutting/privacy vanuit de terrassen
- licht koplampen auto(lift) wegnemen
- combinatie hagen met de vaste planten en of heesters

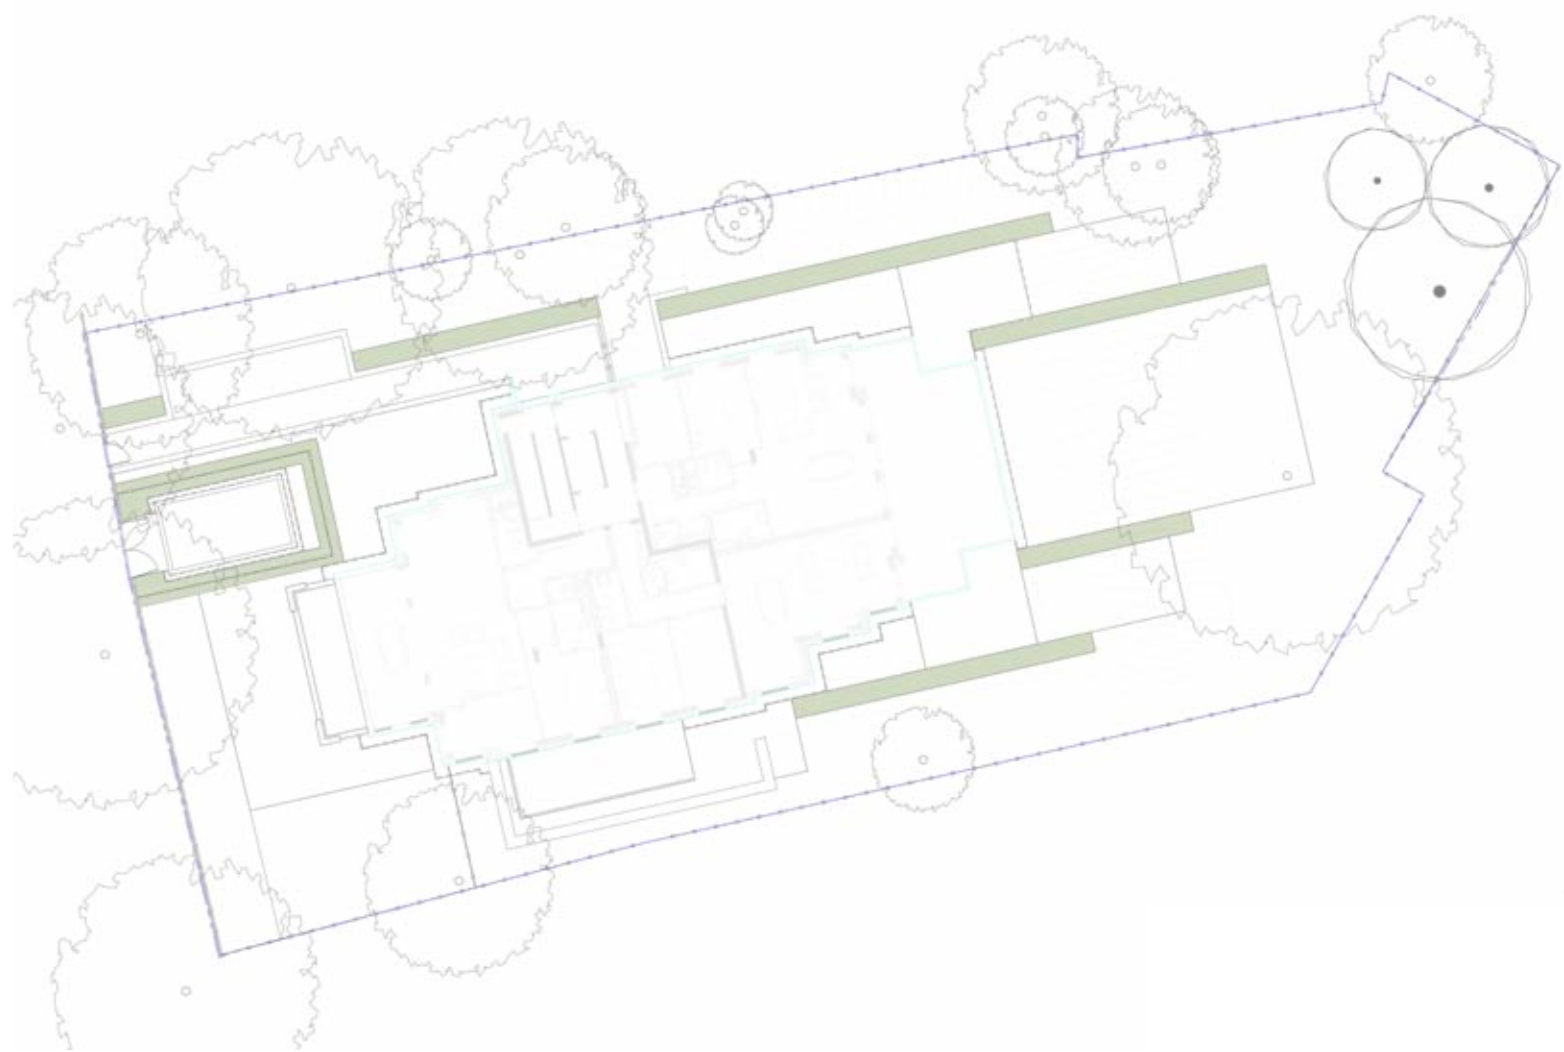

Heesterranden

- natuurlijke afscheiding naar de buren
- diverse soorten, jaarrond interessant beeld
- referentie naar de houtwal

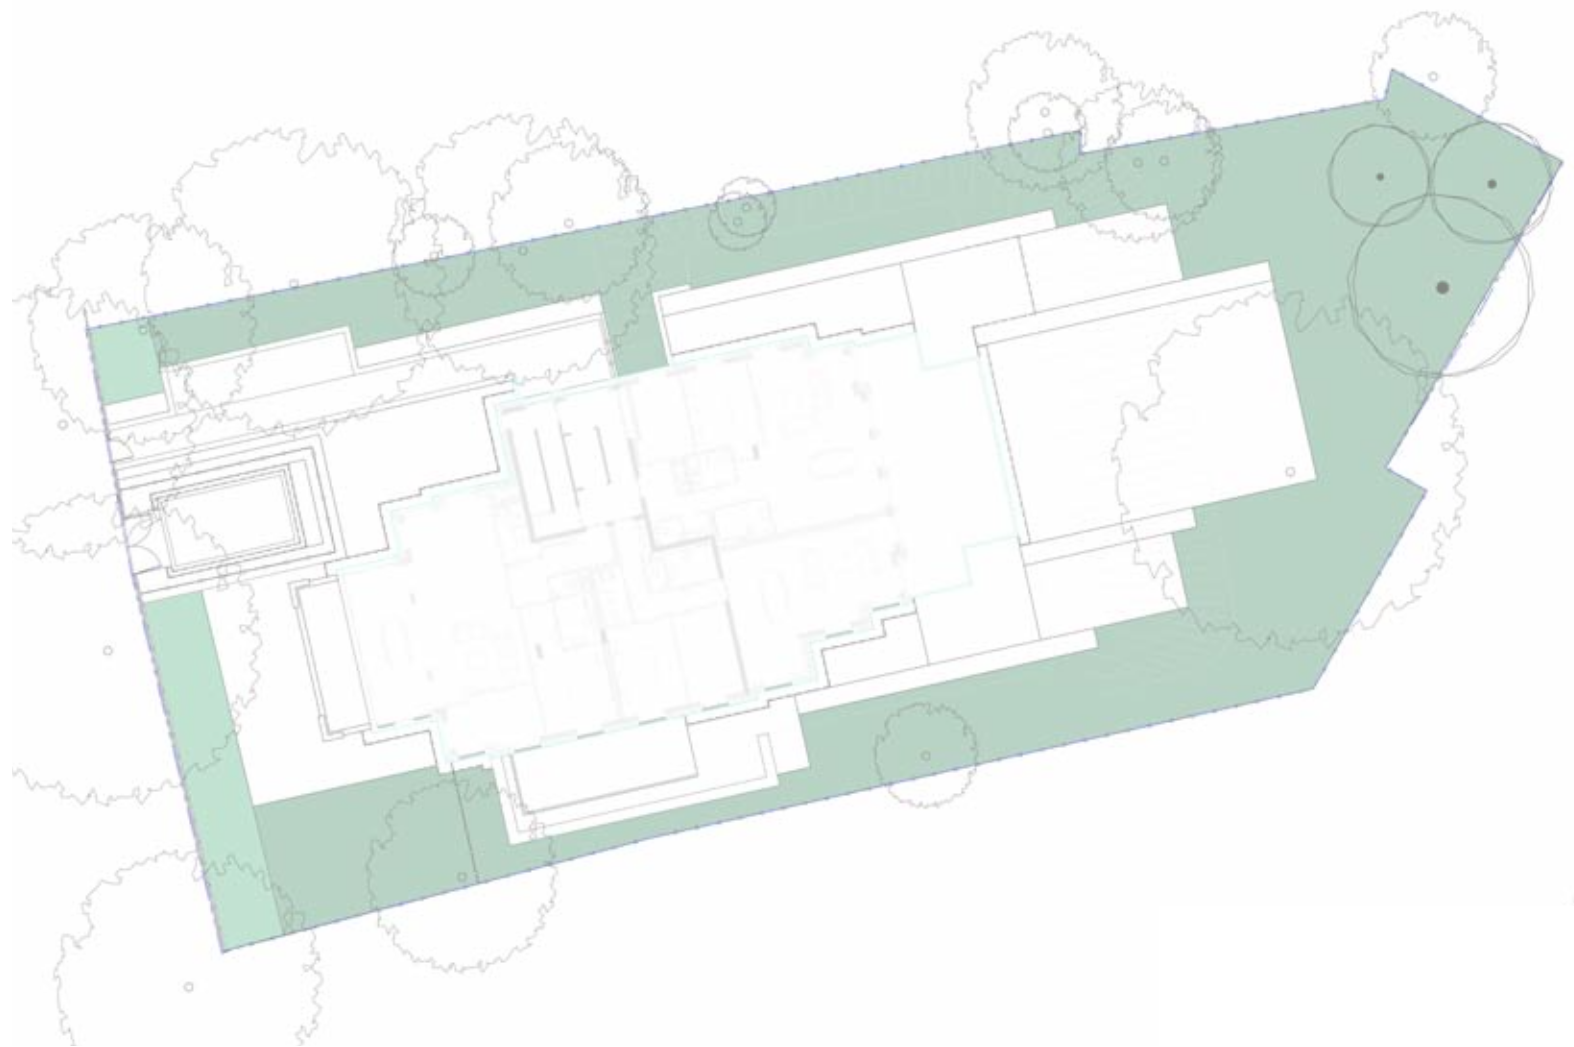

BOMEN – TE KAPPEN / VERPLANTEN



1. GEWONE ESDOORN



7. GEWONE ESDOORN CULTIVAR



4. GEWONE PLATAAN



10. JAPANESE NOTENBOOM (VERPLANTEN)




14-17. HOLLANDSE LINDE CULTIVAR



11/12. PAPIERBERK ((12 VERPLANTEN)



20. VLUEGELNOOT (ACHTER F IETSENHOK)

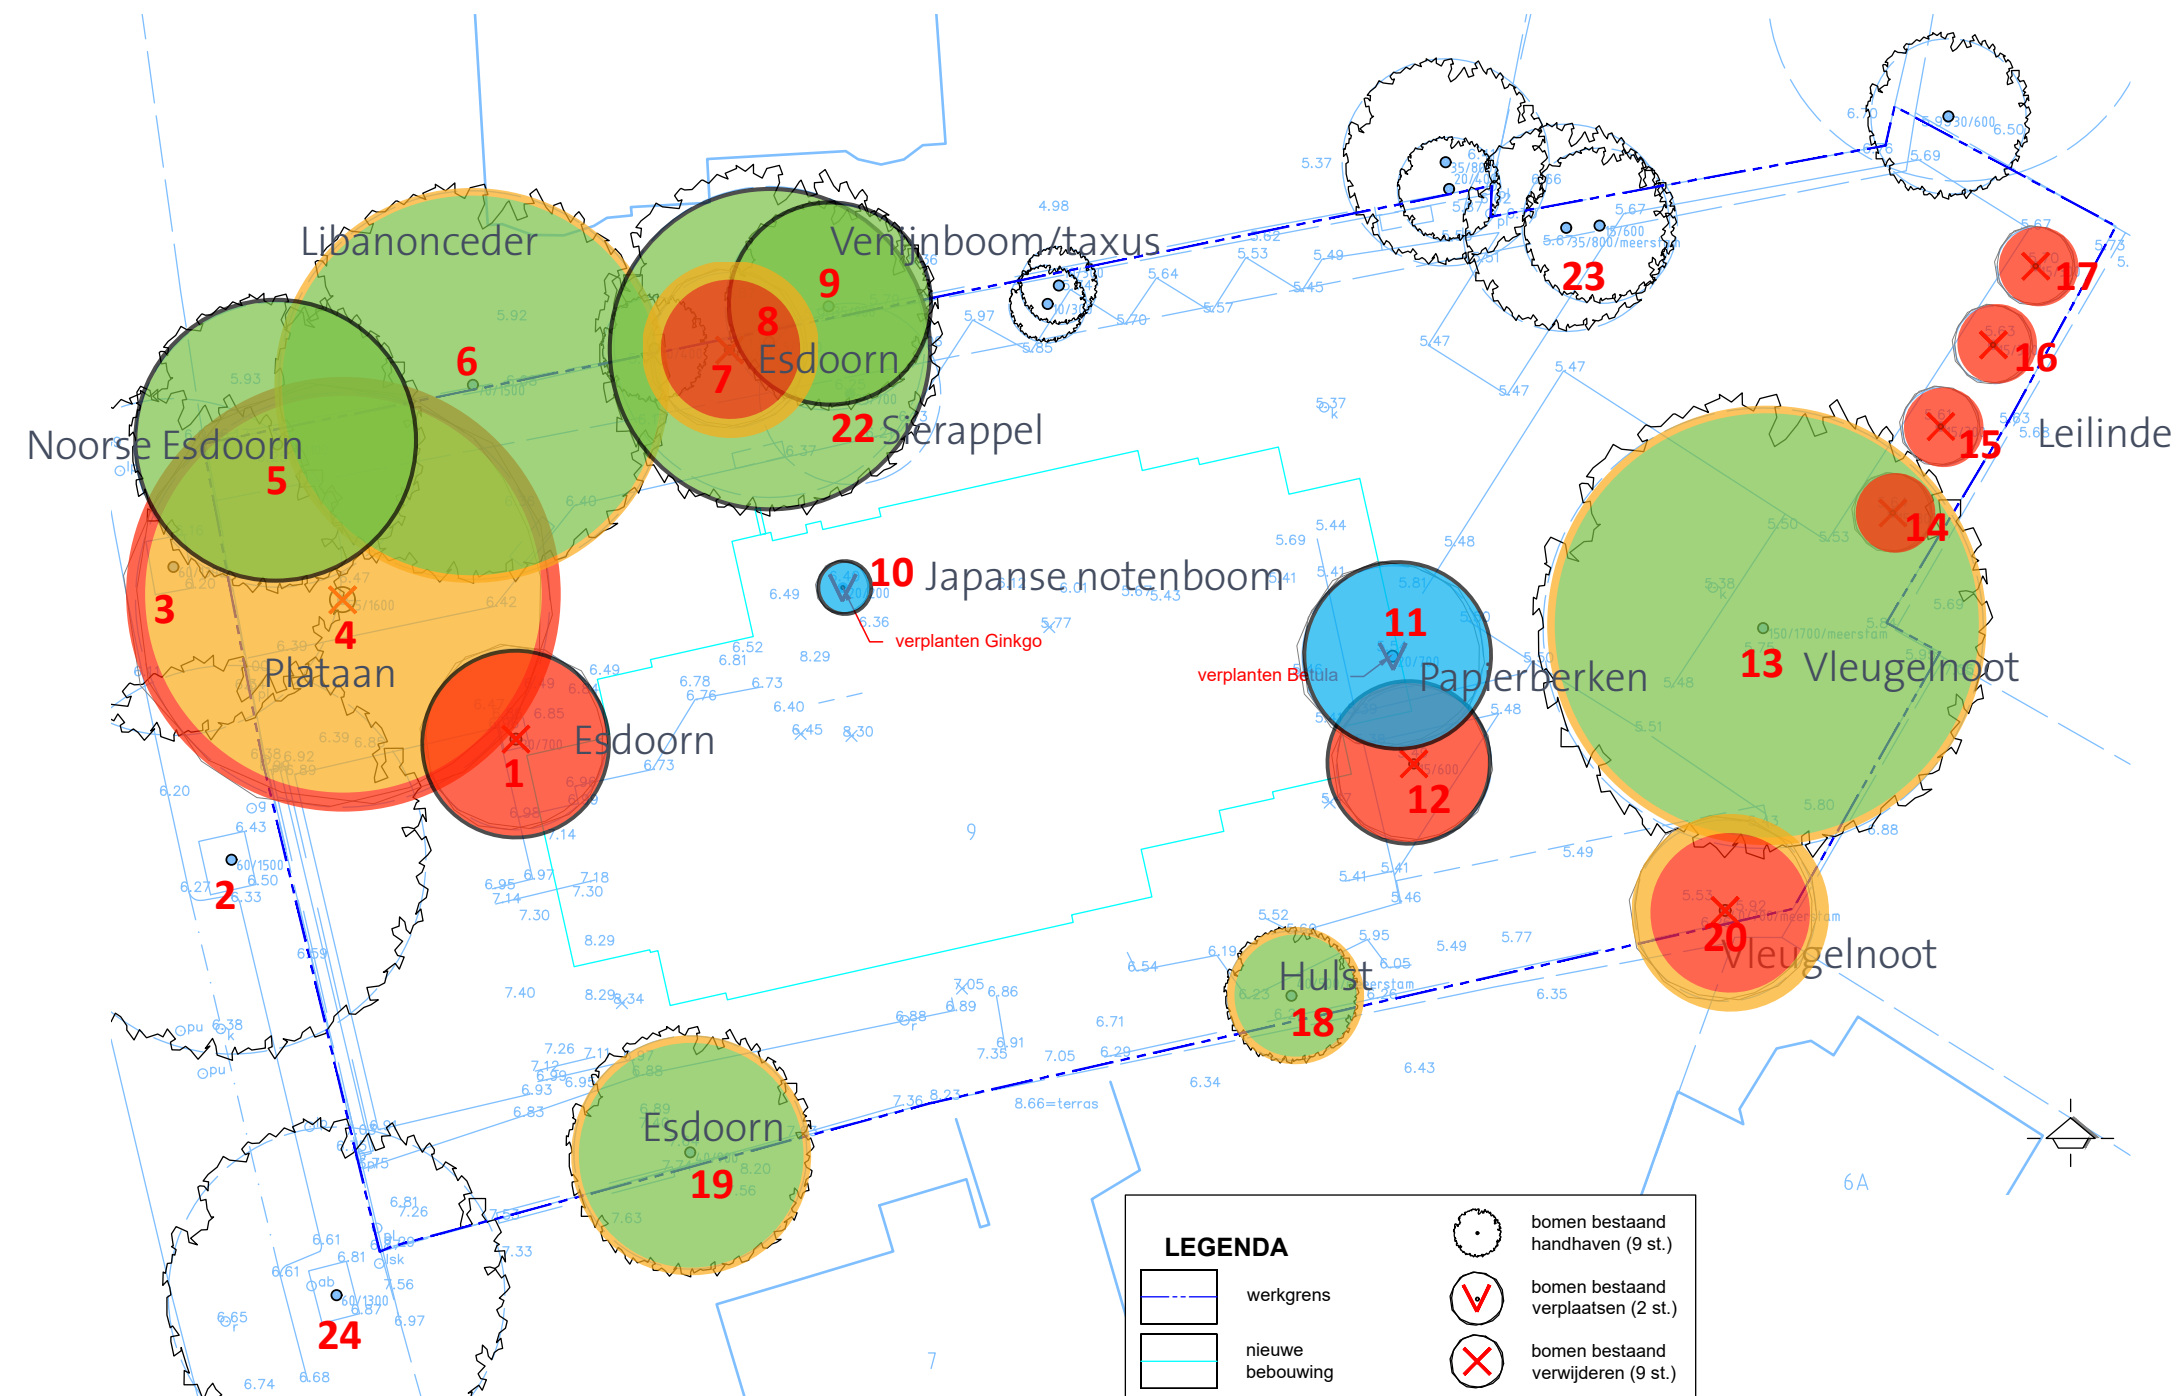

ADVIES OBV ONTWERP

- Boom handhaven (7x)
- Te verplanten naar nieuwe locatie in tuin (2x)
- Kap volgens advies boomspecialist (3x)
- Kap als gevolg van bouwplan en terreininrichting (8x)
- Kap agv bouwverkeer (2x)

Nr.	Boomsoort nl
1	Gewone esdoorn
2	Amerikaanse linde
3	Amerikaanse linde
4	Gewone plataan
5	Noorse esdoorn
6	Libanonceder
7	Gewone esdoorn cultivar
8	Gewone esdoorn
9	Venijnboom
10	Japanse notenboom
11	Papierberk
12	Papierberk
13	Vleugelnoot
14	Hollandse linde cultivar
15	Hollandse linde cultivar
16	Hollandse linde cultivar
17	Hollandse linde cultivar
18	Hulst cultivar
19	Gewone esdoorn
20	Vleugelnoot
21	Beuk
22	Appel (struik)
23	Fluweelboom
24	Amerikaanse linde

KAPPLAN

LEGENDA

- werkgrens
- nieuwe bebouwing
- bomen bestaand handhaven (9 st.)
- bomen bestaand verplaatsen (2 st.)
- bomen bestaand verwijderen (9 st.)


Parkweg, Den Haag
Kapplan

Projectnr. : 20.T0730
Schaal : 1:200
Datum : 22-03-2021
Bladnummer :

Gageldijk 4F | 3566 ME Utrecht | Tel. 030-2644333 | info@copijn.nl

LEGENDA

	werkgrens		bomen bestaand handhaven (9 st.)
	nieuwe bebouwing		bomen bestaand verplaatsen (2 st.)
			bomen bestaand verwijderen (9 st.)

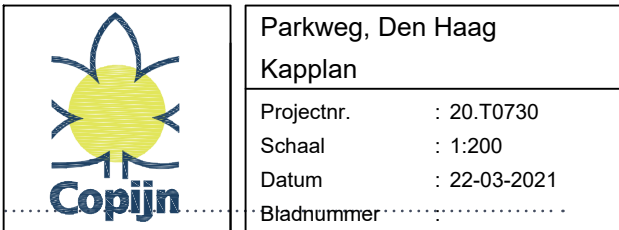

Kapplan

Schaal : 1:200


Bladnummer

Gageldijk 4F | 3566 ME Utrecht | Tel. 030-2644333 | info@copijn.nl

KAPPLIJST

Nr.	Verplaatsen/kap	Boomsoort	Boomsoort nl	Stamdiameter	Conditie	Kwaliteit kroon	Kenmerken/groei	Maatregel	Invloed bouwwerkzaamheden	Boomwaardering
1	Kap	Acer pseudoplatanus	Gewone esdoorn	21	Voldoende	Zuiger(s)	Achterblijven in groei	Groeiplaats aanpassen	Niet te handhaven!	Waardevol
4	Kap	Platanus x hispanica	Gewone plataan	57	Voldoende	Zuiger(s)	Goed	Geen	Niet te handhaven?	Waardevol
7	Kap	Acer pseudoplatanus cultivar	Gewone esdoorn cultivar	22	Matig	Slechte vorm	Achterblijven in groei	Vellen	Minimaal effect te verwachten	Beperkte waarde
10	Verplaatsen	Ginkgo biloba	Japanse notenboom	16	Voldoende	Zuiger(s)	Achterblijven in groei	Geen	Niet te handhaven!	Waardevol
11	Verplaatsen	Betula papyrifera	Papierberk	21	Voldoende	Zuiger(s)	Goed	Geen	Niet te handhaven!	Waardevol
12	Kap	Betula papyrifera	Papierberk	16	Voldoende	Zuiger(s)	Goed	Geen	Niet te handhaven!	Waardevol
14	Kap	Tilia x europaea cultivar	Hollandse linde cultivar	13	Voldoende	Voldoende	Noodgroei	Geen	Geen effect te verwachten	Beperkte waarde
15	Kap	Tilia x europaea cultivar	Hollandse linde cultivar	11	Voldoende	Voldoende	Noodgroei	Geen	Geen effect te verwachten	Beperkte waarde
16	Kap	Tilia x europaea cultivar	Hollandse linde cultivar	12	Voldoende	Voldoende	Noodgroei	Geen	Geen effect te verwachten	Beperkte waarde
17	Kap	Tilia x europaea cultivar	Hollandse linde cultivar	10	Voldoende	Voldoende	Noodgroei	Geen	Geen effect te verwachten	Beperkte waarde
20	Kap	Pterocarya fraxinifolia	Vleugelnoot	16	Voldoende	Zuiger(s)	Goed	Vellen	Niet te handhaven!	Beperkte waarde

BOMENPLAN

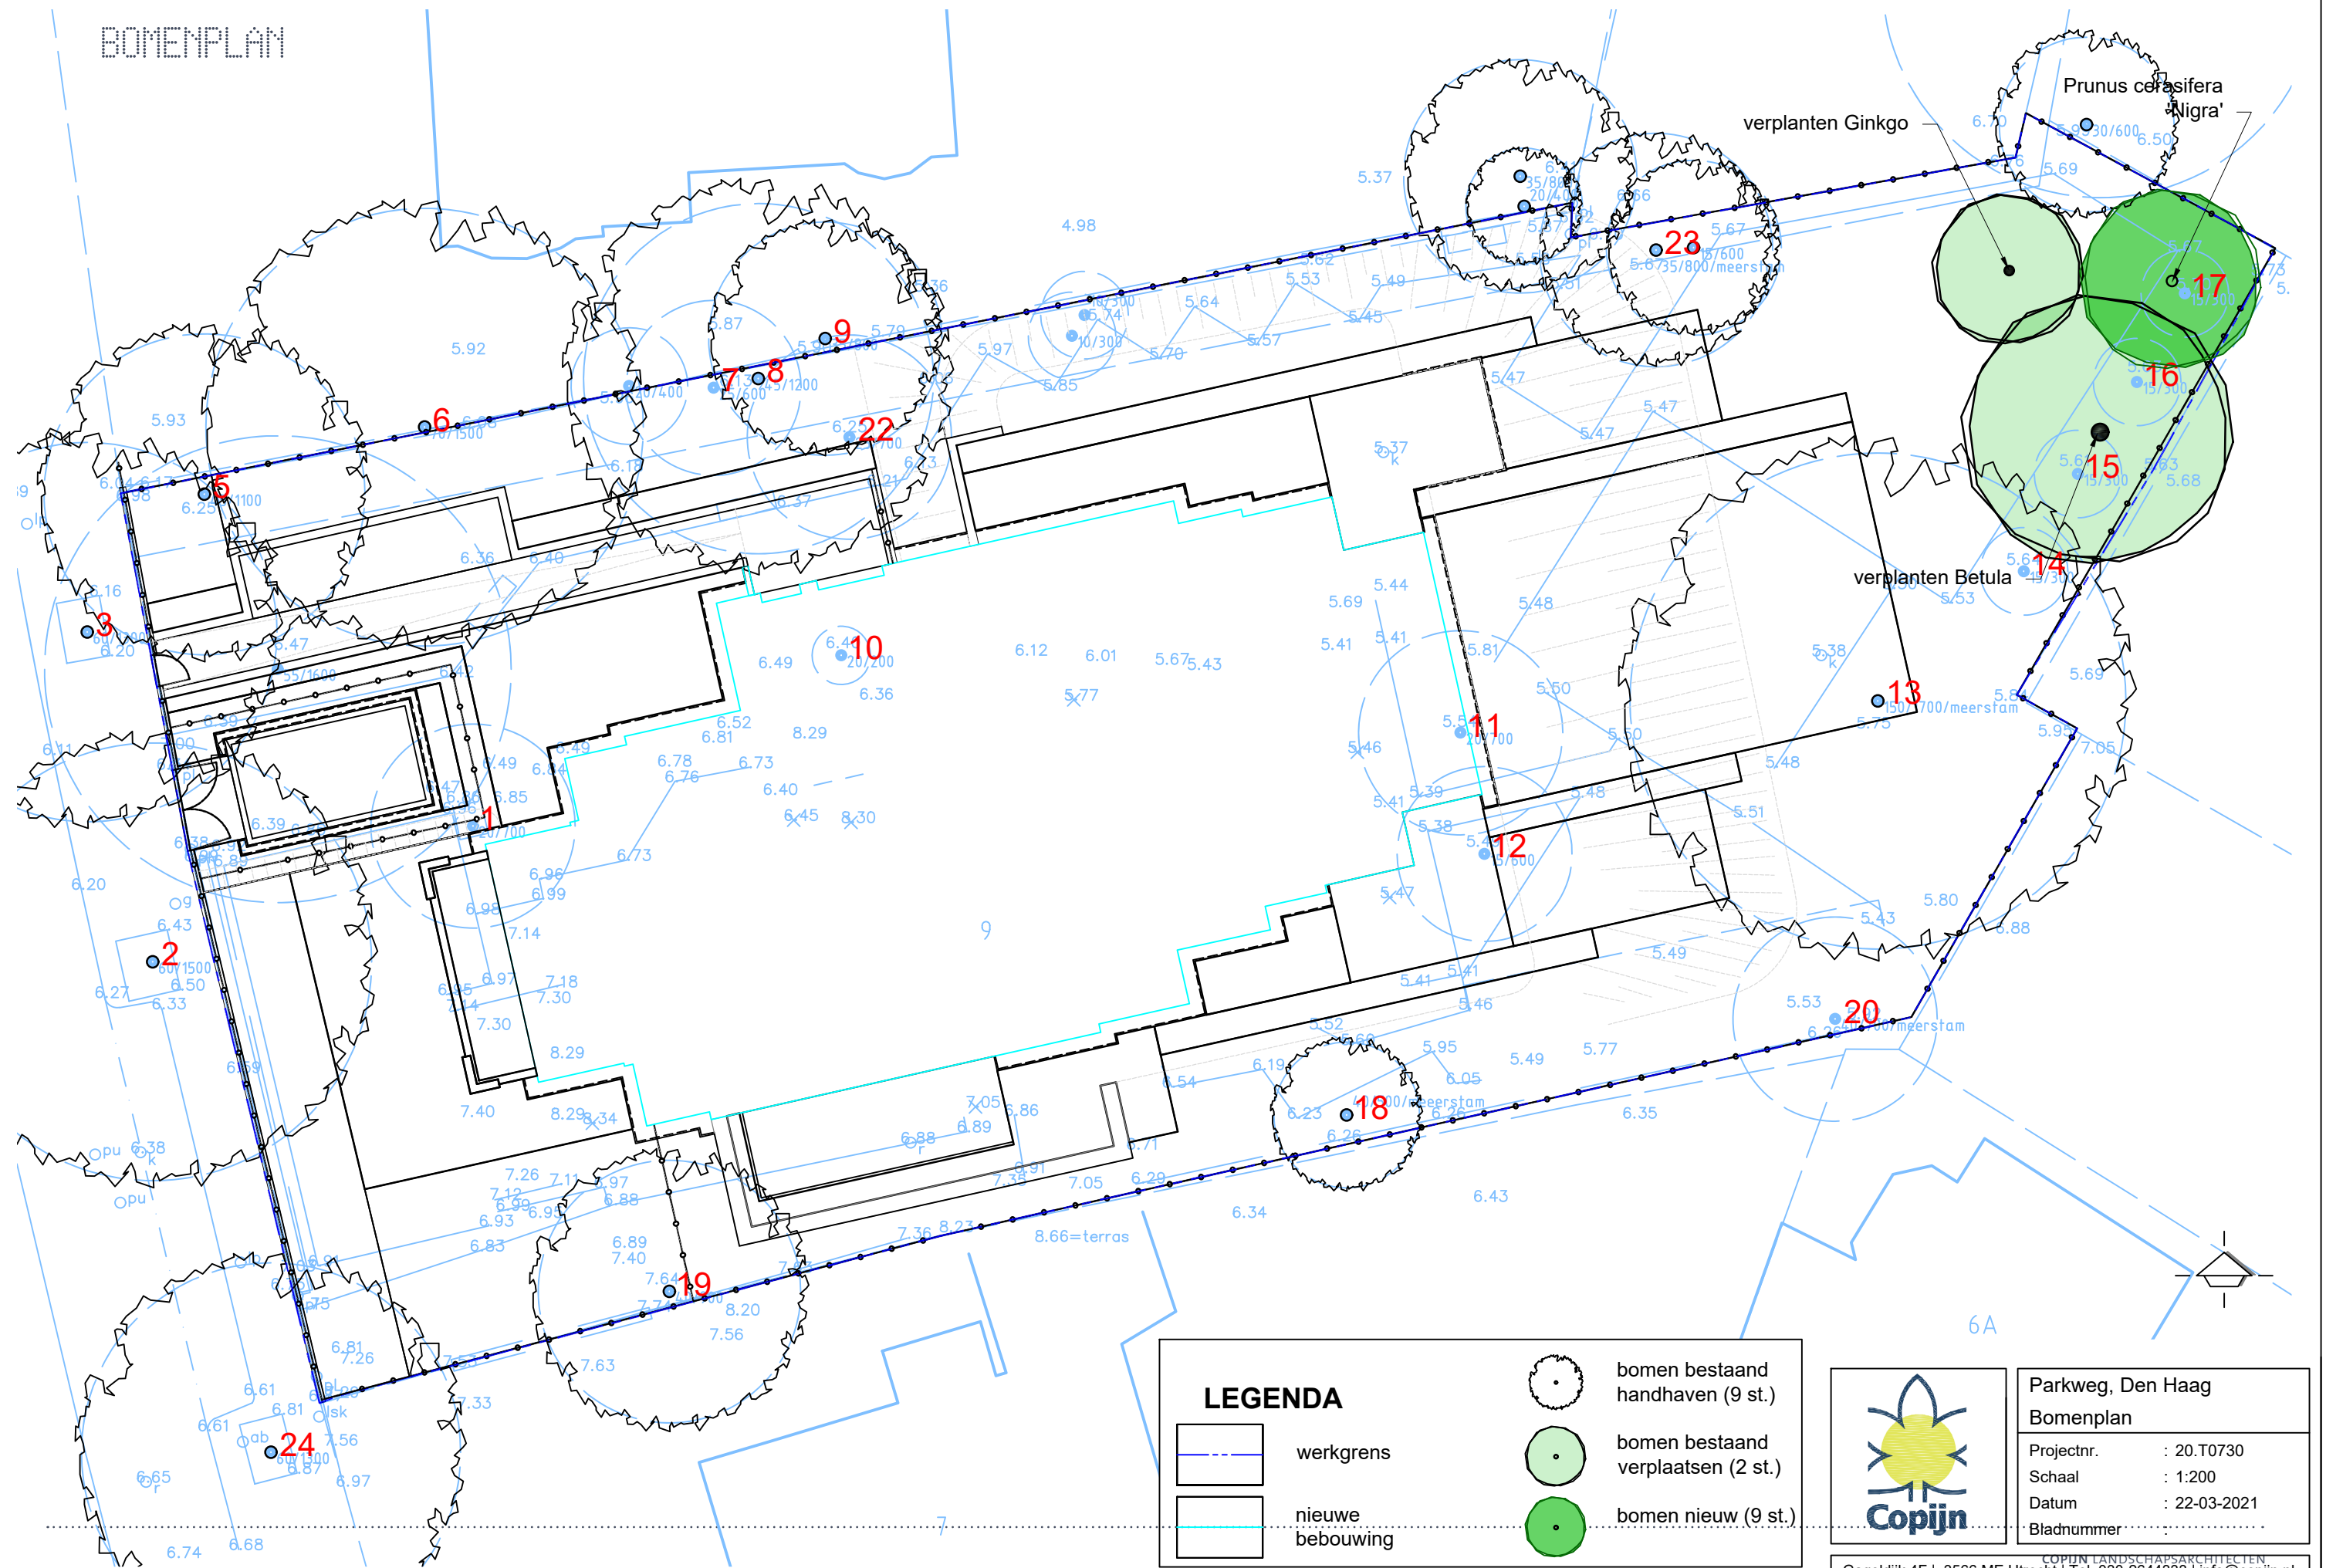




COLOFON

BEZOEKADRES

Copijn Landschapsarchitecten B.V.

 

Alle rechten voorbehouden.

Niets uit deze uitgave mag worden verveelvoudigd, opgeslagen in een geautomatiseerd gegevensbestand en/of openbaar gemaakt in enige vorm of op enige wijze, hetzij elektronisch, mechanisch, door fotokopieën, opnamen of op enige andere manier zonder voorafgaande schriftelijke toestemming van de uitgever.