




Den Haag

Retouradres: Postbus 12600, 2500 DJ Den Haag

 

Datum  
20 juli 2021

Onderwerp  
Besluit op uw Wob-verzoek

Geachte [REDACTED]

Uw brief van

2 juni 2021

Uw kenmerk



Ons kenmerk

WOB/10148223

Contactpersoon




Dienst

Bedrijfsvoering

Afdeling

Juridische Zaken

Telefoonnummer

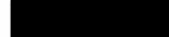

### Uw verzoek

In uw brief van 2 juni 2021 heeft u overeenkomstig artikel 3, lid 1 van de Wet Openbaarheid van bestuur (Wob) verzocht om openbaarmaking van alle aanvragen, besluiten en vergunningen – waaronder omgevingsvergunningen, dan wel andere besluiten waarmee van het geldende bestemmingsplan wordt afgeweken – die het gebruik van de openbare ruimte aan het nabij het Anna Paulownaplein als horecaterras mogelijk maken. Wij hebben uw brief op 3 juni 2021 ontvangen.

Wij hebben in onze brief van 14 juni 2021 de beslistermijn met 4 weken verlengd.

Naar aanleiding van de door u gevraagde stukken informeren wij u als volgt.

### Overwegingen

#### Documentenonderzoek

De zoekslag naar de door u gevraagde documenten is afgerond. In bijlage 1 treft u de gevraagde documenten.

#### Toetsingskader

Wij hebben uw verzoek getoetst aan de belangen genoemd in artikel 10 van de Wob en de beperkingen genoemd in artikel 11 van de Wob.

#### Gedeeltelijke openbaarmaking

Op grond van de Wob besluiten wij het aangetroffen document (deels) openbaar te maken. In het document zijn enkele passages onleesbaar gemaakt.

### **Motivering**

Tot het onleesbaar maken van deze passages is besloten op de volgende grond:

#### *Artikel 10, tweede lid, onderdeel e, Wob*

Op grond van deze bepaling blijft openbaarmaking van informatie achterwege voor zover het belang daarvan niet opweegt tegen de bescherming van de persoonlijke levenssfeer van betrokkenen. Wij hebben daarom enkele namen, e-mailadressen en telefoonnummers van ambtenaren en/of belanghebbenden gelakt. Wij menen dat de bescherming van hun persoonlijke levenssfeer zwaarder weegt dan het belang van openbaarheid.

### **Beslissing**

Onder verwijzing naar bovenstaande motivering, besluiten wij de documenten zoals hierboven genoemd (gedeeltelijk) openbaar te maken .

Het college van burgemeester en wethouders,  
namens deze:

Algemeen directeur Dienst Stadsbeheer

  
E.M. Brandenhorst

### **Bezwaar**

Bent u het niet eens met dit besluit? En bent u belanghebbende? Dan kunt u een bezwaarschrift indienen.

Stuur dit uiterlijk binnen zes weken na de datum bekendmaking van het besluit in.

Maakt u gebruik van internet? Dien uw bezwaarschrift dan in via [www.denhaag.nl/bezwaar](http://www.denhaag.nl/bezwaar). U heeft hiervoor DigiD nodig. Op [www.denhaag.nl/bezwaar](http://www.denhaag.nl/bezwaar) vindt u meer informatie. E-mailen kan niet.

Beschikt u niet over internet, dan kunt u het bezwaarschrift ook opsturen naar het volgende adres:

Burgemeester en wethouders van Den Haag,  
AWB / bezwaar.  
Postbus 12 600  
2500 DJ DEN HAAG

Vermeld in uw bezwaarschrift:

naam, adres, telefoonnummer (waar wij u overdag kunnen bereiken) en emailadres;

de datum en handtekening;

een duidelijke omschrijving van het besluit waartegen u bezwaar maakt. Stuur een kopie van het besluit mee en noem het kenmerk;

de argumenten voor bezwaar.

Dient u namens iemand anders het bezwaar in? Stuur dan een schriftelijke en ondertekende verklaring (volmacht) mee waaruit blijkt dat u namens die persoon het bezwaar mag indienen.

Bij een spoedeisend belang kunt u na het indienen van een bezwaarschrift een verzoek om voorlopige voorziening indienen bij de rechtbank Den Haag.

# Publiceerbare aanvraag/melding omgevingsvergunning

Formuliertersie  
2020.01

## Aanvraaggegevens

### Algemeen

|                                 |                                               |
|---------------------------------|-----------------------------------------------|
| Aanvraagnummer                  |                                               |
| Aanvraagnaam                    | Anna Paulownaplein 1- terrasvergunning        |
| Uw referentiecode               | -                                             |
| Ingediend op                    | 10-03-2021                                    |
| Soort procedure                 | Onbekend                                      |
| Projectomschrijving             | Het realiseren van een terras op het trottoir |
| Opmerking                       | -                                             |
| Gefaseerd                       | Nee                                           |
| Blokkerende onderdelen weglaten | Nee                                           |
| Kosten openbaar maken           | Nee                                           |
| Bijlagen die later komen        | -                                             |
| Bijlagen n.v.t. of al bekend    | -                                             |

### Bevoegd gezag

|                 |                                  |
|-----------------|----------------------------------|
| Naam:           | Gemeente Den Haag                |
| Bezoekadres:    | Spui 70, 2511 BT, Den Haag       |
| Postadres:      | Postbus 12655, 2500 DP, Den Haag |
| Telefoonnummer: | 14070                            |
| E-mailadres:    | oloaanvraag@denhaag.nl           |
| Website:        | www.denhaag.nl                   |
| Contactpersoon: | Centrale Intake                  |

## Overzicht bijgevoegde modulebladen

Aanvraaggegevens

Locatie van de werkzaamheden

Werkzaamheden en onderdelen

Handelen in strijd met regels ruimtelijke ordening

- Handelen in strijd met regels ruimtelijke ordening

Bijlagen

# Locatie

## 1 Adres

|                                                                                            |                                                                        |
|--------------------------------------------------------------------------------------------|------------------------------------------------------------------------|
| Postcode                                                                                   | 2518BK                                                                 |
| Huisnummer                                                                                 | 1                                                                      |
| Huisletter                                                                                 | -                                                                      |
| Huisnummertoevoeging                                                                       | -                                                                      |
| Straatnaam                                                                                 | Anna Paulownaplein                                                     |
| Plaatsnaam                                                                                 | 's-Gravenhage                                                          |
| Gelden de werkzaamheden in deze<br>aanvraag/melding voor meerdere<br>adressen of percelen? | <input type="checkbox"/> Ja<br><input checked="" type="checkbox"/> Nee |

## 3 Toelichting

|                                  |                                               |
|----------------------------------|-----------------------------------------------|
| Eventuele toelichting op locatie | Het realiseren van een terras op het trottoir |
|----------------------------------|-----------------------------------------------|

# Handelen in strijd met regels ruimtelijke ordening

## 1 Handelen in strijd met regels ruimtelijke ordening

Met welke regels voor ruimtelijke ordening zijn de voorgenomen werkzaamheden in strijd?

- ☒ Bestemmingsplan
- ☐ Beheersverordening
- ☐ Exploitatieplan
- ☐ Regels op grond van de provinciale verordening
- ☐ Regels op grond van een AMvB
- ☐ Regels van het voorbereidingsbesluit

Beschrijf hoe en in welke mate de voorgenomen werkzaamheden in strijd zijn met de regels voor ruimtelijke ordening.

Het realiseren van een terras op het trottoir direct voor het perceel.

Beschrijf het huidige gebruik van de gronden of het bouwwerk.

Trottoir

Beschrijf het beoogde gebruik van de gronden of het bouwwerk.

Terras + trottoir

Beschrijf de gevolgen van het beoogde gebruik voor de ruimtelijke ordening.

Geen ingrijpende gevolgen

Is het beoogde gebruik tijdelijk van aard?

- ☒ Ja
- ☐ Nee

Hoeveel hele jaren duurt het gebruik?

5

Hoeveel maanden duurt het gebruik?

60

Hebt u een rapport nodig waarin de archeologische waarde van het terrein dat zal worden verstoord in voldoende mate is vastgelegd?

- ☐ Ja
- ☒ Nee

Wordt er afgeweken van het exploitatieplan?

- ☐ Ja
- ☒ Nee

# Bijlagen

## Formele bijlagen

| Naam bijlage                           | Bestandsnaam                          | Type                                                              | Datum<br>Ingediend | Status<br>document |
|----------------------------------------|---------------------------------------|-------------------------------------------------------------------|--------------------|--------------------|
| Anna_Paulownaplein_<br>1_TERRAS_V2_pdf | Anna Paulownaplein<br>1 TERRAS V2.pdf | Gegevens Handelen<br>in strijd met regels<br>ruimtelijke ordening | 10-03-2021         | In<br>behandeling  |





# Den Haag

Retouradres Postbus 12600, 2500 DJ Den Haag

[Geanonimiseerd]

Datum  
zie documentenlijst

Onderwerp  
verlening van de gevraagde omgevingsvergunning voor Anna Paulownaplein 1

Uw brief van

-

Ons kenmerk  
202104256/7958694

Contactpersoon  
[Geanonimiseerd]

Telefoonnummer  
[Geanonimiseerd]

E-mailadres

Aantal bijlagen  
diverse

Geachte heer,

Op 10 maart 2021 hebben wij uw aanvraag om een omgevingsvergunning ontvangen voor het realiseren van een seizoensgebonden horecaterras nabij Anna Paulownaplein 1 voor een periode van 5 jaar.

Uw aanvraag omvat de activiteit 'Handelen in strijd met regels ruimtelijke ordening' waarop de reguliere voorbereidingsprocedure van toepassing is en op basis van de beoordeling en de ingewonnen adviezen kan de omgevingsvergunning voor voornoemde activiteit worden verleend.

Van de gelegenheid om reacties in te dienen is gebruik gemaakt. Deze reacties hebben ons standpunt ten aanzien van de aanvraag niet gewijzigd. De weerlegging van de reacties is bijgevoegd. Deze moeten hier als herhaald en ingelast worden beschouwd.

Voor de motivering van onze beslissing verwijzen wij naar de bij deze beschikking behorende bijlage waarin voor de activiteit de beoordeling, advisering en de van toepassing zijnde voorschriften zijn opgenomen. Deze bijlage moet hier als herhaald en ingelast worden beschouwd.

## Besluit:

**Gelet op het bepaalde in artikel 2.12 en 2.23 van de Wet algemene bepalingen omgevingsrecht besluiten wij de gevraagde omgevingsvergunning als bedoeld in artikel 2.12, lid 1, onder c van deze wet te verlenen voor een periode van 5 jaar met ingang van de inwerkingtreding van dit besluit, met de daarbij behorende in de documentenlijst genoemde documenten.**

Burgemeester en wethouders van Den Haag,  
namens dezen:  
Teammanager vergunningen, afdeling Vergunningen & Toezicht

[Geanonimiseerd]

Gemeente Den Haag  
Spui 70  
Den Haag

Postbus 12600  
2500 DJ Den Haag

T [Geanonimiseerd]  
[www.denhaag.nl](http://www.denhaag.nl)

Volg uw aanvraag op [www.mijndenhaag.nl](http://www.mijndenhaag.nl)



Gemeente Den Haag

Ons kenmerk  
202104256/7958694

Deze omgevingsvergunning treedt op grond van het bepaalde in artikel 6.1 van de Wet algemene bepalingen omgevingsrecht in werking op de dag na de bekendmaking ervan.

Wij wijzen u erop dat deze vergunning aan u wordt verleend behoudens rechten van derden en dat door het verlenen van deze vergunning niet wordt vooruitgelopen op enige andere door de gemeente krachtens de wet of een gemeentelijke verordening, dan wel krachtens eigendomsrecht van de gemeente met betrekking tot de onderhavige aanvraag eventueel te nemen beslissing.

Tot slot maken wij u erop attent dat u op eigen risico handelt als u gebruik maakt van de verleende vergunning voordat deze onherroepelijk is.

Bent u het niet eens met dit besluit? En bent u belanghebbende?

Dan kunt u een bezwaarschrift indienen.

Stuur dit bezwaarschrift binnen zes weken na de bekendmaking naar:

Burgemeester en wethouders van Den Haag, AWB/bezwaar,  
Postbus 12600, 2500 DJ Den Haag.

Voor het indienen van een bezwaarschrift gelden de volgende regels.

- a. Uw naam, adres en telefoonnummer vermeldt u in het bezwaarschrift.
- b. U zet uw handtekening onder het bezwaarschrift.
- c. U stuurt een kopie van het besluit mee. Heeft u of kunt u dit niet, dan geeft u een duidelijke omschrijving van het besluit waartegen u bezwaar maakt.
- d. U vermeldt het kenmerk en de datum van het besluit.
- e. De argumenten voor bezwaar schrijft u in de brief.
- f. Dient u namens iemand anders het bezwaar in? Stuur dan een volmacht mee.

Indien u schriftelijk bezwaar maakt, wordt u verzocht om een kopie van het besluit waartegen het bezwaar is gericht mee te zenden en in de linkerbovenhoek van de envelop de woorden 'AWB/BEZWAAR' te vermelden.

De indiener van het bezwaarschrift kan, als onverwijlde spoed dat - gelet op de betrokken belangen - vereist, eveneens een voorlopige voorziening (bijvoorbeeld een schorsing van het besluit) vragen bij de president van de rechtbank, Postbus 20302, 2500 EH Den Haag.

Op [www.denhaag.nl/bezwaar](http://www.denhaag.nl/bezwaar) vindt u meer informatie.

## Bijlage (beoordeling activiteiten)

### **Activiteit 'Handelen in strijd met regels ruimtelijke ordening'**

Uw aanvraag voor deze activiteit hebben wij getoetst aan:

- het bestemmingsplan 'Zeeheldenkwartier 2010' waar ter plaatse van uw initiatief de bestemming 'Gemengd-4', 'Verkeer-2' en de dubbelbestemming 'Waarde-Cultuurhistorie' zijn opgenomen;
- het bestemmingsplan 'Parapluherziening (fiets)parkeren'.

De aanvraag heeft betrekking op het realiseren van een tijdelijk terras op de openbare gronden gelegen voor het perceel Anna Paulownaplein 1, bestaande uit (losstaande) tafel en stoelen. Het terras zal worden gebruikt ten dienste van de aangrenzende horecagelegenheid waarvoor op 22 februari 2021 een omgevingsvergunning is verleend (kenmerk 202018274/ 7850815) voor de vestiging van een horecagelegenheid in de categorie II op basis van de bij het bestemmingsplan 'Zeeheldenkwartier 2020' behorende 'Staat van horeca-inrichtingen'.

Gebleken is dat ter plaatse van de bestemming 'Verkeer-2' geen terrassen zijn toegestaan en door toevoeging van een terras dient de aanvraag ook te worden aangemerkt als het wijzigen van de eerder verleende horecagelegenheid met categorie II tot een horecagelegenheid in categorie III van de bij het bestemmingsplan 'Zeeheldenkwartier 2010' behorende 'Staat van horeca-inrichtingen'. Hierdoor is de aanvraag ook in strijd is met de bestemming 'Gemengd-4'.

Het wijzigen van de categorie II naar III heeft geen invloed op de parkeerbehoefte waardoor de aanvraag voldoet aan het bestemmingsplan 'Parapluherziening (fiets)parkeren'.

Het tijdelijke terras wordt niet gezien als bouwactiviteit en behoeft daarmee niet beoordeeld te worden of afbreuk wordt gedaan aan het behoud en bescherming van de cultuurhistorische waarden, zoals bedoeld in de bestemming 'Waarde-Cultuurhistorie'.

Op grond van artikel 7.5 van het bestemmingsplan 'Zeeheldenkwartier 2010' is het mogelijk een categorie III horeca toe te staan. Het bestemmingsplan voorziet echter niet in een afwijkmogelijkheid voor een terras op de openbare weg. Dit betekent dat de gevraagde omgevingsvergunning niet kan worden verleend, tenzij met toepassing van de procedure ex. artikel 2.12, lid 1 onder a sub 1° en 2° van de Wet algemene bepalingen omgevingsrecht, juncto artikel 4, lid 11 van bijlage II van het Besluit omgevingsrecht, wordt afgeweken van de betreffende planregels.

Wij zijn bereid deze afwijkingen toe te staan en motiveren dit als volgt:

De gemeente Den Haag heeft de 'Horecavisie Den Haag' (RIS 288645) en de 'Horecavisie Den Haag: uitwerkingsplan 2016-2019' (RIS 288643) vastgesteld waarin onder andere verruiming van de horecamogelijkheden wordt voorgesteld.

In vervolg daarop heeft de gemeente randvoorwaarden opgesteld richting ondernemers in de Kaderbrief 'soepeler terrassenbeleid' (RIS 302730) waarmee het mogelijk is een soepeler terrassenbeleid te voeren. In deze kaderbrief is het Anna Paulownaplein genoemd als een terrasplein met een aaneengesloten terraszone en wordt het mogelijk gemaakt om de in de kaderbrief aangewezen pleinen niet alleen aan de randen te voorzien van terrassen maar ook op het plein zelf.

Het Anna Paulownaplein vervult een verblijfs- en ontmoetingsfunctie in het Zeeheldenkwartier en een terras ten behoeve van de horecagelegenheid past binnen dit vastgestelde beleid en is ruimtelijk voorstelbaar in het onderhavige geval als het terras alleen grenst langs de voorgevel van Anna Paulownaplein 1 en voldoende afstand houdt tot de in de nabije toekomst te plaatsen ondergrondse afvalcontainers. Voldoende afstand van het terras tot deze containers en de aanwezige fietsnietjes is

Gemeente Den Haag

Ons kenmerk  
202104256/7958694

van belang om zo de bestaande verkeersfunctie van het trottoir voor voetganger en als stallingsruimte voor de fiets niet onevenredig te beperken.

**Eindoordeel activiteit 'Handelen in strijd met regels ruimtelijke ordening'**

**Uit de beoordeling van de activiteit volgt dat de gevraagde omgevingsvergunning voor de activiteit 'Handelen in strijd met regels ruimtelijke ordening' op basis van artikel 2.12 van de Wet algemene bepalingen omgevingsrecht kan worden verleend.**

**Aan deze vergunning voor bovengenoemde activiteit verbinden wij de volgende voorschriften:**

De duur van deze vergunning komt overeen met de terrasvergunning op grond van de APV, met kenmerk BWT-00736GGB21.

**Nadere aanwijzingen**

Om de beoogde activiteiten te kunnen verrichten wijzen wij u in ieder geval op de onderstaande mogelijke vergunning- of meldingsplicht en/of benodigde ontheffingen. U dient zelf na te gaan of wellicht nog andere vergunningen/toestemmingen benodigd zijn.

**Wet algemene bepalingen omgevingsrecht**

- Een omgevingsvergunning voor de activiteit 'Reclame' is vereist indien sprake is van het plaatsen van verplaatsbare reclameborden op de straat of stickerreclame geplaatst aan de buitenzijde van de uitwendige scheidingsconstructie.
- Een omgevingsvergunning voor de activiteit 'Bouwen' is vereist indien sprake is van het plaatsen van een reclame-uiting aan de gevel van het pand dat gezien kan worden als een constructie van enige omvang.
- Een omgevingsvergunning voor de activiteit 'Bouwen' is vereist indien sprake is van het plaatsen van in de grond verankerde parasols, windschermen rondom het terras of luifelconstructies aan de gevel van het pand.

Wij verzoeken u de benodigde formulieren met bijbehorende stukken in te dienen bij de Gemeente Den Haag, Postbus 12655, 2500DP Den Haag of de aanvraag in te dienen via [www.omgevingsloket.nl](http://www.omgevingsloket.nl).

**Algemene Plaatselijke Verordening van Den Haag**

Op grond van deze verordening is het verboden zonder vergunning of instemmingsbesluit een evenement te houden dat effect heeft op de openbare ruimte.

De hiervoor benodigde vergunning / instemmingsbesluit en informatie hieromtrent kunnen worden aangevraagd bij de Dienst Publiekszaken.

Tel. 14070. (Postbus 12620 2500 DL Den Haag) of via:

<http://www.denhaag.nl/home/bewoners/loket/vergunningen/evenementen.htm>

**Bijlage** (beantwoording van de ingekomen schriftelijke reactie)

Tijdens de behandeling van de vergunningaanvraag zijn verschillende schriftelijke reacties ingediend.

In de schriftelijke reacties wordt verzocht om de voorgenomen omgevingsvergunning aan te passen dan wel niet te verlenen. Samengevat hebben de schriftelijke reacties betrekking op het volgende:

1. Op de plek waar het terras geprojecteerd is bevinden zich fietsnietjes en ondergrondse vuilcontainers. De stoep is hier te smal om een terras te maken. Het is tevens onwenselijk om de fietsnietjes te verwijderen vanwege de fietsparkeerdruk. Het is in verband met een vrije doorgang voor hulpdiensten onwenselijk om de vuilcontainers te verplaatsen
2. De aanvrager probeert met de ingediende tekeningen de indruk te wekken dat de ronding van het Anna Paulownaplein is ingevuld met groen, maar dat klopt niet. In strijd met de erfpachtregels is die ronding opgevuld met gravel en staat zij, in het terrassenseizoen, bezaaid met tafels en stoelen van de al aanwezige horecazaken op het Anna Paulownaplein;
3. Een smal looppad vrijhouden tussen de tafels en stoelen die zijn ingetekend is een gotspe. De praktijk is echt weerbarstiger. Wanneer je niet een 'straatregelaar' ter plaatse neerzet, zullen stoelen steeds op het looppad terechtkomen. Bedacht dient te worden dat veel mensen bovendien psychologisch grote moeite hebben te lopen over een terras tussen zittend publiek door. Al is het alleen maar omdat ze het gevoel hebben aangekeken en begluurd te worden. Een rechtstreekse aanval op het zo belangrijke gevoel van privacy van de burger. Bedacht dient te worden dat dit trottoir gewoon de verbinding is om iemands weg te vervolgen in de Bazarstraat;
4. Het gaat over een pand dat valt onder rijksbeschermd stadsgezicht en cultuurhistorische waarde heeft. In een dergelijk pand hoort geen horeca. Met nog een horecazaak erbij komt de leefbaarheid van de buurtbewoners ernstig in het gedrang. Als ik het artikel in De Telegraaf van vandaag goed begrijp kan in het pand, nu daarvoor een horecavergunning is verleend, een koffieshop gevestigd worden. Dat verklaart mogelijk ook de hoge huurprijs die de eigenaar in de buurt suggereert te gaan hanteren. €7000 tot €10 000 per maand, dat is bij reguliere horecaexploitatie – dus geen koffieshop – een gotspe;
5. Een deel van het terras is ingetekend op het perceel van Anna Paulownaplein 2;
6. Het terras komt op korte afstand van kantoorruimten. Een terras op zo'n korte afstand van werkplekken geeft geluidsoverlast en vermindert de privacy;

Ten aanzien van deze reacties overwegen wij als volgt:

- ad 1. De reacties van reclamanten zijn ingekomen terwijl de aanvraag nog in procedure was. Het plan is nadien aangepast waardoor het terras niet meer geprojecteerd is op de plekken waar de fietsnietjes en afvalcontainers gesitueerd zijn. Dit punt heeft dus geen betrekking op het plan zoals dat weergegeven is op de bij deze vergunning horende tekeningen;
- ad 2. De ronding van het Anna Paulownaplein maakt geen onderdeel uit van de onderhavige aanvraag en zal door deze vergunning dus ook niet veranderen. De ronding heeft evenwel een groenbestemming, en de ingetekende bomen zijn eveneens aanwezig. Wij zijn niet van mening dat de aanvrager ons heeft geprobeerd te misleiden en deze weergave van de ronding is ook niet van invloed geweest op de besluitvorming;
- ad 3. Zoals ook vermeld in het antwoord ad 1 is het plan sinds het inkomen van de reacties van reclamanten aangepast, waardoor er alleen nog sprake is van een terras aan de gevel. Er blijft dus meer loopruimte over dan was aangegeven in de oorspronkelijke tekening waar reclamanten zich op hebben gebaseerd. Het nu voorgestelde terras laat voldoende ruimte om de openbare ruimte normaal te kunnen gebruiken. Hoewel het vervelend is als sommige individuen een psychologische barrière ervaren om zich in de buurt van terrassen te begeven, kan dit gegeven niet leiden tot het oordeel dat het gebruiken van dit stuk trottoir als terras een belemmering vormt voor de goede ruimtelijke ordening. In het algemeen worden terrassen

Gemeente Den Haag

Ons kenmerk  
202104256/7958694

- niet gebruikt om anderen te begluren en kan men zich zonder problemen op de loopruimten begeven;
- ad 4. Het pand waarin de horeca-inrichting gevestigd is, is in het bestemmingsplan Zeeheldenkwartier bestemd voor o.a. horeca en kan dus rechtmatig voor horeca gebruikt worden. Ongefundeerde speculatie over gebruik van het pand als verkooppunt van drugs en de huurprijzen van het pand staat geheel los van de aanvraag;
  - ad 5. In het oude plan was dat inderdaad het geval – in de nieuwste tekeningen is het terras geheel gesitueerd op de openbare straat;
  - ad 6. Het is onvermijdelijk dat een horecaterras enige geluidsproductie teweegbrengt. Dat is in een commercieel gebied zoals de omgeving van het Anna Paulownaplein ook te verwachten. Het plein, evenals de aansluitende straten, huisvesten al geruime tijd vele horeca-inrichtingen met bijbehorende terrassen. Wie kantoor houdt in deze omgeving is zich bewust van de niveaus van geluid en privacy in de omgeving. Bij normaal gebruik van een terras is er geen sprake van onrechtmatige overlast. Als reclamant desondanks overlast ervaart in een mate die onrechtmatig is, dan raden wij reclamant aan hiervan melding te maken bij de Omgevingsdienst Haaglanden.

Gelet op de bovenstaande overwegingen, hebben de ingediende schriftelijke reacties geen reden gevormd om niet tot het verlenen van het definitieve besluit in de huidige vorm over te gaan, zoals verwoord in de beoordeling van de aangevraagde activiteiten en de daarbij behorende documenten.

## Documentenlijst Besluit (P) (GG)

### Algemene informatie:

Dossier: 202104256

Type: Aanvraag Wabo

Omschrijving: het realiseren van een seizoensgebonden horecaterras nabij Anna Paulownaplein 1 voor een periode van 5 jaar

Adres: Anna Paulownaplein 1

Datum Besluit (P) (GG): 16-06-2021

### Documenten bij besluit:


Document: Besluit (P)

Bestandsnaam: A7958694.out.pdf

Documentid: 35697564

Bestandsgrootte: 0,11



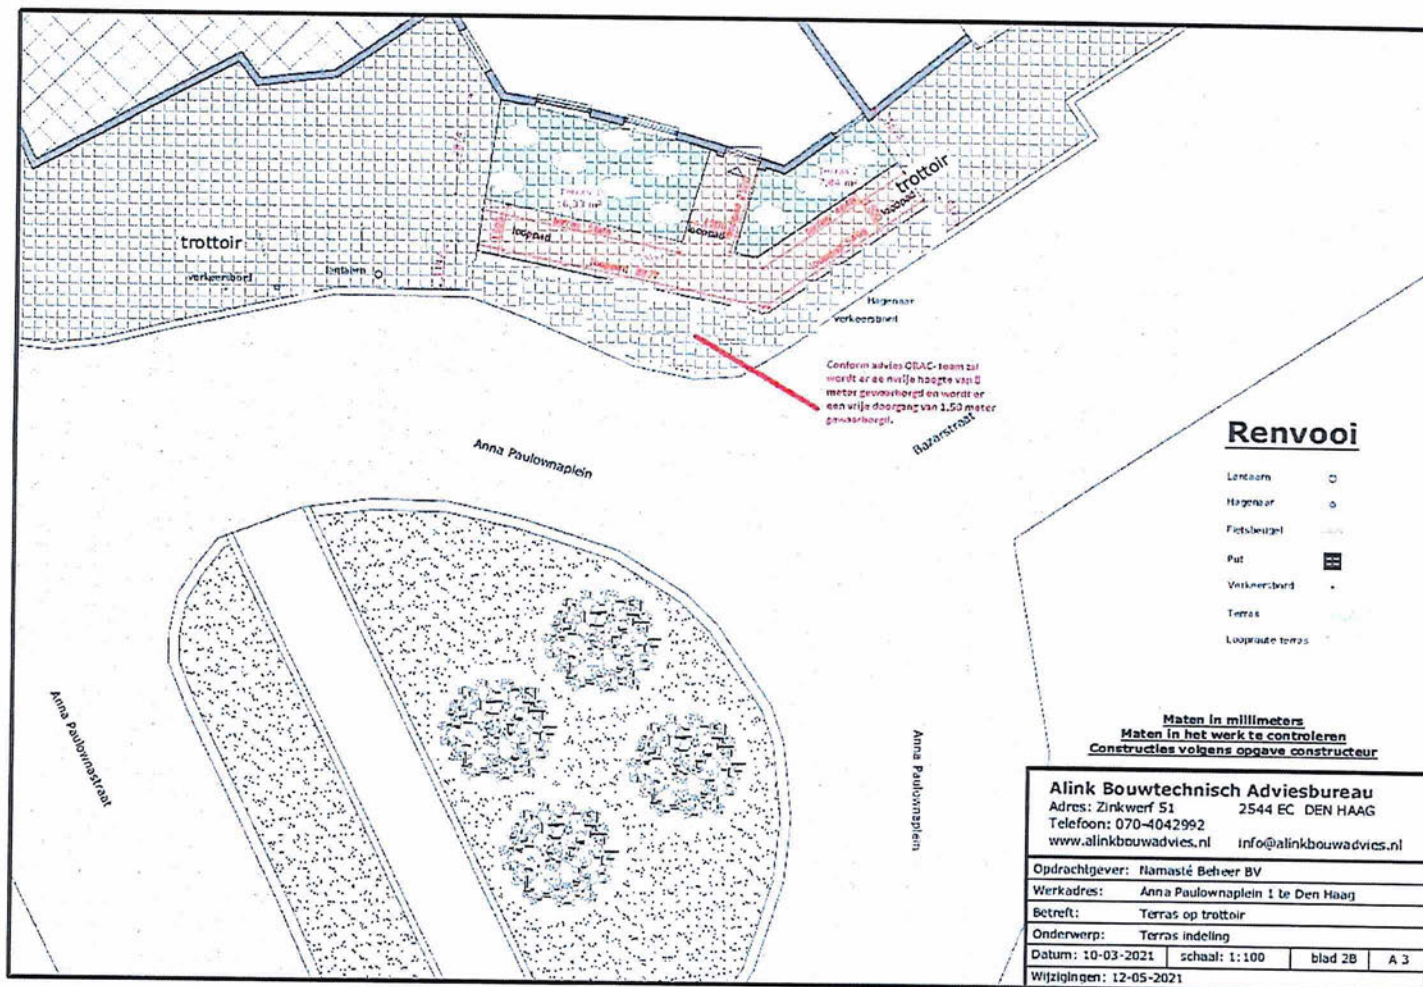

## Renvooi

|                  |   |
|------------------|---|
| Leidscham        | ○ |
| Hogeweer         | ○ |
| Fietshoofdel     | ○ |
| Put              | ■ |
| Verkeersbord     | + |
| Terras           | ■ |
| Loopruide terras | ■ |

**Maten in millimeters**  
**Maten in het werk te controleren**  
**Constructies volgens opgave constructeur**

**Alink Bouwtechnisch Adviesbureau**  
 Adres: Zinkwerf 51 2544 EC DEN HAAG  
 Telefoon: 070-4042992  
 www.alinkbouwadvies.nl info@alinkbouwadvies.nl

|                |                                  |         |       |
|----------------|----------------------------------|---------|-------|
| Opdrachtgever: | Namasté Beheer BV                |         |       |
| Werkadres:     | Anna Paulownaplein 1 te Den Haag |         |       |
| Betreft:       | Terras op trottoir               |         |       |
| Onderwerp:     | Terras indeling                  |         |       |
| Datum:         | 10-03-2021                       | schaal: | 1:100 |
|                |                                  | blad    | 28    |
| Wijzigingen:   | 12-05-2021                       |         | A 3   |

Formulierversie  
2019.01

# Aanvraaggegevens

Publiceerbare aanvraag/melding

Aanvraagnummer

Aanvraagnaam

Anna Paulownaplein 9

Uw referentiecode

-

Ingediend op

25-09-2019

Soort procedure

Onbekend

Projectomschrijving

Omgevingsvergunning ten behoeve van reeds jarenlang geëxploiteerd terras.

Opmerking

Terrassen zijn reeds jaren in gebruik.

Gefaseerd

Nee

Blokkerende onderdelen weglaten

Nee

Kosten openbaar maken

Nee

Bijlagen die later komen

-

Bijlagen n.v.t. of al bekend

-

**Bevoegd gezag**

Naam:

Gemeente Den Haag

Bezoekadres:

Spui 70, 2511 BT, Den Haag

Postadres:

Postbus 12655, 2500 DP, Den Haag

Telefoonnummer:

14070

E-mailadres:

oloaanvraag@denhaag.nl

Website:

www.denhaag.nl

Contactpersoon:

Centrale Intake

## Overzicht bijgevoegde modulebladen

Aanvraaggegevens

Locatie van de werkzaamheden

Werkzaamheden en onderdelen

Handelen in strijd met regels ruimtelijke ordening

- Handelen in strijd met regels ruimtelijke ordening

Bijlagen

Formulierversie  
2019.01

## Locatie

### 1 Adres

|                      |                    |
|----------------------|--------------------|
| Postcode             | 2518BK             |
| Huisnummer           | 9                  |
| Huisletter           | -                  |
| Huisnummertoevoeging | -                  |
| Straatnaam           | Anna Paulownaplein |
| Plaatsnaam           | 's-Gravenhage      |

Gelden de werkzaamheden in deze  
aanvraag/melding voor meerdere  
adressen of percelen?

☐ Ja  
☒ Nee

# Handelen in strijd met regels ruimtelijke ordening

## 1 Handelen in strijd met regels ruimtelijke ordening

Met welke regels voor ruimtelijke ordening zijn de voorgenomen werkzaamheden in strijd?

- ☒ Bestemmingsplan
- ☐ Beheersverordening
- ☐ Exploitatieplan
- ☐ Regels op grond van de provinciale verordening
- ☐ Regels op grond van een AMvB
- ☐ Regels van het voorbereidingsbesluit

Beschrijf hoe en in welke mate de voorgenomen werkzaamheden in strijd zijn met de regels voor ruimtelijke ordening.

Het vigerende bestemmingsplan spreekt van de bestemmingen verkeer en groen. Het reeds jarenlang geëxploiteerde en door de gemeente vergunde terras is daarmee formeel in strijd, zodat kennelijk een omgevingsvergunning benodigd is.

Beschrijf het huidige gebruik van de gronden of het bouwwerk.

Er wordt sinds jaar en dag een viertal (door de gemeente vergunde) terrassen geëxploiteerd, te weten een aan de gevel, een aan de trottoirband en twee op het plein.

Beschrijf het beoogde gebruik van de gronden of het bouwwerk.

Zie omschrijving huidige gebruik.

Beschrijf de gevolgen van het beoogde gebruik voor de ruimtelijke ordening.

Gelet op het feit dat het viertal terrassen reeds jaren geleden door de gemeente is vergund, zijn er geen gevolgen van het beoogde gebruik.

Is het beoogde gebruik tijdelijk van aard?

- ☐ Ja
- ☒ Nee

Hebt u een rapport nodig waarin de archeologische waarde van het terrein dat zal worden verstoord in voldoende mate is vastgelegd?

- ☐ Ja
- ☒ Nee

Wordt er afgeweken van het exploitatieplan?


- ☐ Ja
- ☒ Nee

## Bijlagen

### Formele bijlagen

| Naam bijlage                             | Bestandsnaam                                | Type                                                        | Datum ingediend | Status document |
|------------------------------------------|---------------------------------------------|-------------------------------------------------------------|-----------------|-----------------|
| nk-en_Horecawetvergunning_17-05-2018_pdf | Drank-en Horecawetvergunning 17-05-2018.pdf | Gegevens Handelen in strijd met regels ruimtelijke ordening | 2019-09-25      | In behandeling  |
| Exploitatievergunning_11-07-2018_pdf     | Exploitatievergunning 11-07-2018.pdf        | Gegevens Handelen in strijd met regels ruimtelijke ordening | 2019-09-25      | In behandeling  |
| Terrasvergunning_07-05-2018_pdf          | Terrasvergunning 07-05-2018.pdf             | Gegevens Handelen in strijd met regels ruimtelijke ordening | 2019-09-25      | In behandeling  |



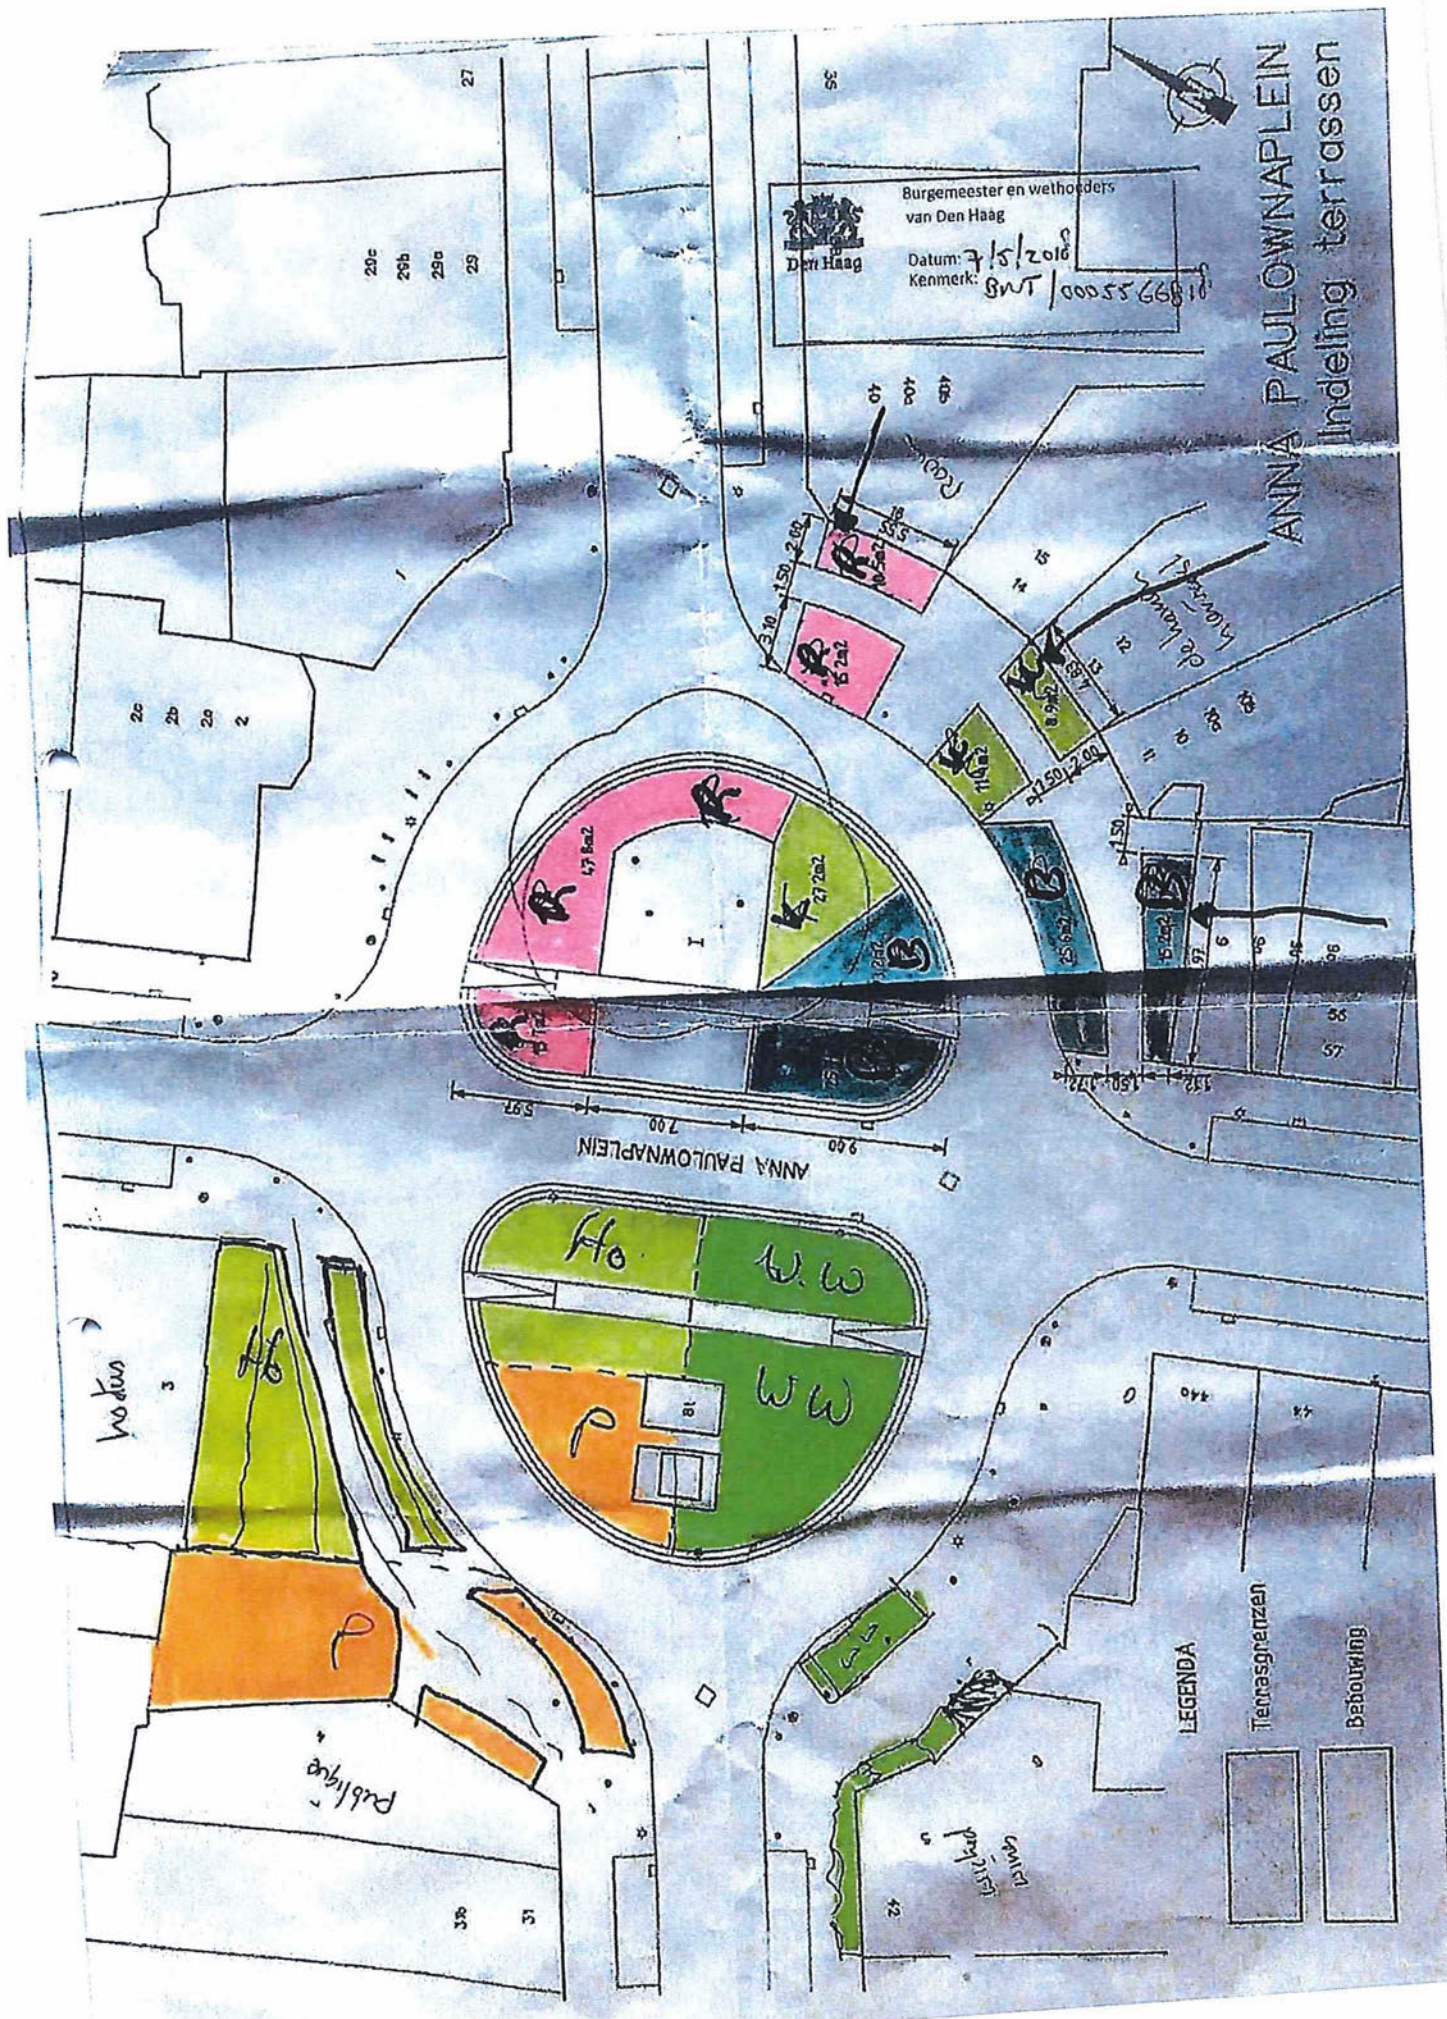

Burgemeester en wethouders  
van Den Haag

Datum: 7/5/2018

Kenmerk: BWT/0005566810

# ANNA PAULOWNAPLEIN Indeling terrassen

## LEGENDA



Terrasgrenzen



Bebouwing





# Den Haag

Retouradres Postbus 12600, 2500 DJ Den Haag

[Geanonimiseerd]

Datum  
zie documentenlijst

Onderwerp  
verlening van de gevraagde omgevingsvergunning voor Anna Paulownaplein 9

Uw brief van

-

Ons kenmerk  
201919168/7480369  
Contactpersoon  
[Geanonimiseerd]  
Telefoonnummer  
[Geanonimiseerd]  
E-mailadres

Aantal bijlagen  
diverse

Geachte mevrouw/mijnheer,

Op 25 september 2019 hebben wij uw aanvraag om een omgevingsvergunning ontvangen voor het tijdelijk in gebruik nemen van de openbare ruimte (trottoir en plantsoen) ten behoeve van 4 terrassen bij de horecagelegenheid Anna Paulownaplein 9 voor de periode van 3 jaar en 6 maanden.

Uw aanvraag omvat de activiteit 'Handelen in strijd met regels ruimtelijke ordening' waarop de reguliere voorbereidingsprocedure van toepassing is.

Tijdens de behandeling van uw aanvraag hebben wij vastgesteld dat op basis van de beoordeling en de ingewonnen adviezen de omgevingsvergunning voor voornoemde activiteit kan worden verleend.

Voor de motivering van onze beslissing verwijzen wij naar de bij deze beschikking behorende bijlage waarin de beoordeling, advisering en de van toepassing zijnde voorschriften zijn opgenomen. Deze bijlage moet hier als herhaald en ingelast worden beschouwd.

## Besluit:

**Gelet op het bepaalde in artikel 2.12 van de Wet algemene bepalingen omgevingsrecht besluiten wij de gevraagde omgevingsvergunning als bedoeld in artikel 2.1, lid 1, onder c te verlenen voor een periode van 3 jaar en 6 maanden op grond van artikel 2.23 van de Wet algemene bepalingen omgevingsrecht met de daarbij behorende in de documentenlijst genoemde documenten.**

Gemeente Den Haag

Ons kenmerk  
201919168/7480369

Burgemeester en wethouders van Den Haag,  
namens dezen:  
Teammanager vergunningen, afdeling Vergunningen & Toezicht  
[Geanonimiseerd]

Deze omgevingsvergunning treedt op grond van het bepaalde in artikel 6.1 van de Wet algemene bepalingen omgevingsrecht in werking op de dag na de bekendmaking ervan.

Wij wijzen u erop dat deze vergunning aan u wordt verleend behoudens rechten van derden en dat door het verlenen van deze vergunning niet wordt vooruitgelopen op enige andere door de gemeente krachtens de wet of een gemeentelijke verordening, dan wel krachtens eigendomsrecht van de gemeente met betrekking tot de onderhavige aanvraag eventueel te nemen beslissing.

Tot slot maken wij u er op attent dat u op eigen risico handelt als u gebruik maakt van de verleende vergunning voordat deze onherroepelijk is.

Bent u het niet eens met dit besluit? En bent u belanghebbende?  
Dan kunt u een bezwaarschrift indienen.  
Stuur dit bezwaarschrift binnen zes weken na de bekendmaking naar:  
Burgemeester en wethouders van Den Haag, AWB/bezwaar,  
Postbus 12600, 2500 DJ Den Haag.

Voor het indienen van een bezwaarschrift gelden de volgende regels.

- a. Uw naam, adres en telefoonnummer vermeldt u in het bezwaarschrift.
- b. U zet uw handtekening onder het bezwaarschrift.
- c. U stuurt een kopie van het besluit mee. Heeft u of kunt u dit niet, dan geeft u een duidelijke omschrijving van het besluit waartegen u bezwaar maakt.
- d. U vermeldt het kenmerk en de datum van het besluit.
- e. De argumenten voor bezwaar schrijft u in de brief.
- f. Dient u namens iemand anders het bezwaar in? Stuur dan een volmacht mee.

Indien u schriftelijk bezwaar maakt, wordt u verzocht om een kopie van het besluit waartegen het bezwaar is gericht mee te zenden en in de linkerbovenhoek van de envelop de woorden 'AWB/BEZWAAR' te vermelden.

De indiener van het bezwaarschrift kan, als onverwijlde spoed dat - gelet op de betrokken belangen - vereist, eveneens een voorlopige voorziening (bijvoorbeeld een schorsing van het besluit) vragen bij de president van de rechtbank, Postbus 20302, 2500 EH Den Haag.

Op [www.denhaag.nl/bezwaar](http://www.denhaag.nl/bezwaar) vindt u meer informatie.

Gemeente Den Haag

Ons kenmerk  
201919168/7480369

### **Bijlage (beoordeling activiteit)**

De aanvraag heeft betrekking op delen van de percelen, kadastraal bekend als gemeente 's-Gravenhage', sectie O, nummers 8458 en 7427.

Deze aanvraag heeft betrekking op de 4 terrassen in de bijlage "indeling terrassen" aangeduid met een "B" in de blauw gemarkeerde vlakken. Het gaat om terrassen van respectievelijk 15,5 m<sup>2</sup>, 25,6 m<sup>2</sup>, 23,2 m<sup>2</sup> en 25,7 m<sup>2</sup>.

### **Activiteit 'Handelen in strijd met regels ruimtelijke ordening'**

Uw aanvraag voor deze activiteit hebben wij getoetst aan het bestemmingsplan 'Zeeheldenkwartier 2010' waar ter plaatse van uw initiatief de bestemmingen 'Groen' en 'Verkeer- Straat (V-2)' zijn opgenomen;

De terrassen zijn geen zelfstandige terrassen, maar behoren bij de horeca-inrichting Anna Paulownaplein 9. Voor Anna Paulownaplein 9 geldt de bestemming 'Gemengd-4'. Conform artikel 7 van het bestemmingsplan zijn horeca-inrichtingen toegestaan in maximaal categorie II als bedoeld in de bij het bestemmingsplan behorende 'Staat van horeca-inrichtingen'. In deze bijlage is een puntentelling opgenomen.

Bij de aanvraag heeft u aangegeven dat de horeca-inrichting Anna Paulownaplein 9 gebruikt wordt conform de vooringevulde puntentelling van een restaurant (33 punten). Met de terrassen op het plein komt de puntentelling op 38 punten. Hiermee blijft het aangevraagde gebruik voor de totale horeca-inrichting binnen categorie II (30 t/m 39 punten) en past deze qua horeca categorie binnen de bestemming 'Gemengd-4' van het bestemmingsplan.

Gebleken is dat de aanvraag echter niet voldoet aan artikel 8.1 en 14.1 van het bestemmingsplan voor wat betreft het gebruik als horeca terrassen.

Afwijken is mogelijk via de kruimelregeling zoals opgenomen in artikel 4, lid 11 van bijlage II van het Besluit omgevingsrecht. Dit betekent dat de gevraagde omgevingsvergunning niet kan worden verleend, tenzij met toepassing van de procedure ex. artikel 2.12, lid 1 onder a sub 2°, van de Wet algemene bepalingen omgevingsrecht wordt afgeweken van de betreffende planregels.

Wij zijn bereid deze afwijkingen toe te staan en motiveren dit als volgt:

#### *Agenda Ruimte voor de Stad (RIS295016)*

De Agenda Ruimte voor de Stad stelt dat de bestaande binnenstad en stadswijken daaromheen (zoals het Zeeheldenkwartier) het Hart van Den Haag vormen. En dit hart wordt sterker en groter. Het centrum van Den Haag is dé plek waar Hagenaars, Hagenezen, (kennis)werkers, ondernemers, bezoekers en toeristen met verschillende achtergronden samenkomen. De ruimtelijke opgaven in het Hart van Den Haag zijn o.a. dat om een aantrekkelijke wandelstad te worden er levendigheid nodig is in stadsstraten en schakelpunten in de stad en dat horeca en bijbehorende terrassen daar aan kunnen bijdragen. Hoewel het Anna Paulownaplein in de Agenda Ruimte voor de Stad niet expliciet is aangewezen als schakelpunt of stadsstraat, is het wel zo dat het Anna Paulownaplein zich als zodanig ontwikkelt en een schakelpunt vormt in de wandel/fietsroute naar de kust. De ambitie wordt gesteld

om schakelpunten beter te laten functioneren als knooppunten van routes en voorzieningen en dat de programmering van dit soort stadsstraten en knooppunten gericht is op het aantrekkelijker maken van routes voor voetgangers en fietsers. Dat kan door levendigheid toe te voegen aan die routes in de vorm van horeca en terrassen en ruimte te bieden aan ondernemerschap in de eigen wijk.

#### *Horecavisie*

Het coalitieakkoord 2019-2022 (RIS 304121) stelt dat een bloeiende horecasector zorgt voor levendigheid en vertier in de stad. De horeca is ook een belangrijke bron van werkgelegenheid, ook voor studenten. We hechten belang aan een divers aanbod. Deze coalitie wil dat een bruisende en leefbare stad hand in hand gaan. Wat dit betekent voor het Anna Paulownaplein staat onder andere omschreven in de Horecavisie.

De Horecavisie (RIS288645) ambieert dat inwoners en bezoekers ruime mogelijkheden geboden wordt om gebruik te maken van terrassen. Het zorgt voor reuring in de stad en de straten komen tot leven. De toename van het aantal terrassen in Den Haag heeft de stad meer sfeer gegeven en ook in de avonden aantrekkelijker gemaakt. Den Haag wil deze opwaartse lijn doorzetten en, net als andere grote steden, haar inwoners en bezoekers ruime mogelijkheden bieden om gebruik te maken van terrassen. Voor wat betreft de openingstijden wordt onderscheid gemaakt tussen terrassen in woonwijken, toeristische gebieden en uitgaanskernen. Hierdoor wordt er rekening gehouden met de leefbaarheid van de omgeving. De openingstijden van de terrassen op het Anna Paulownaplein sluiten aan bij het karakter van de wijk (woonwijk) en hierdoor is de invloed op de leefbaarheid passend bij de omgeving.

#### *Terrassenbeleid*

Op 26 juni 2019 is er een commissiebrief verstuurd over het terrassenbeleid (RIS302730). Die heeft de afgelopen maanden het inspraakproces doorlopen. Hoewel het nog niet is vastgesteld is het al wel dusdanig ver gevorderd dat er vooruitlopend op dit toekomstig beleid mee kan worden gewerkt aan het initiatief. Toekomstig/aanstaand beleid kan geen weigeringsgrond zijn, wel een grond om mee te werken.

Het Anna Paulownaplein wordt in de commissiebrief genoemd als "Terrasplein". Een Terrasplein houdt in dat er op een plein sprake is van een aaneengesloten terraszone. De terrassen zijn hier visueel dominant en dragen bij aan de uitstraling en levendigheid van deze pleinen. Ze zijn daarmee ook beeldbepalend en belangrijk voor de aantrekkingskracht van de stad. Dat is wenselijk en dat willen we ook zo houden. Wel is het van belang dat op deze pleinen de toegestane terrasruimte optimaal wordt benut. Onder andere het Anna Paulownaplein is aangewezen als zo'n terrasplein en daar is het mogelijk dat een ondernemer een terras kan exploiteren dat niet direct voor de eigen gevel is.

De ruimte voor fietsnietjes, groen en zitbanken moet daarbij ten allen tijde vrij blijven en is niet beschikbaar voor terrassen. Daar is bij de indeling van de terrassen op het Anna Paulownaplein ook rekening mee gehouden. De grenzen van de terrassen op de tekening zijn harde grenzen waar bij overtreding op gehandhaafd wordt. De zichtlijn vanuit de Bazarstraat naar het beeld op het bankje dient vrij te blijven. De breedte van die zichtlijn, waar geen terras mag komen, is de breedte van de vier bomen. In de toelichting van het voorstel voor een ander terrassenbeleid staat dat er ook altijd voldoende mogelijkheden moeten blijven voor andere openbare functies, zoals openbare zitgelegenheid. Door de ruimte rond het beeld op het bankje en de bomen vrij te laten wordt hier rekening mee gehouden.

Gemeente Den Haag

Ons kenmerk  
201919168/7480369

#### *Terrasvergunning*

Op 7 mei 2018 is een terrasvergunning afgegeven voor deze terrassen. De terrassen voldoen qua vormgeving, maat en veiligheid aan de eisen en regels die horen bij de toetsing voor een terrasvergunning.

#### *Ruimtelijke afwegingen*

Het Anna Paulownaplein vervult een verblijfs-en ontmoetingsfunctie in het Zeeheldenkwartier en een terras past binnen die functie.

Het is van belang dat de ruimte en zichtlijn rond het beeld op het bankje en de bomen openbaar blijven. Daar zijn geen terrassen toegestaan, zoals eerder omschreven. De aangevraagde terrassen doen geen onevenredige afbraak aan het openbare gebruik rond het beeld op het bankje en bij de bomen.

Omdat het terras geen bouwvolume toevoegt en gelet op de aard ervan en de grootte van het plein, treedt er geen onevenredige verstoring van de stedenbouwkundige omgeving en de waarden van het beschermde stadsgezicht op.

#### *Afweging in bestemmingsplan*

Er is geen harde en onderbouwde keuze gemaakt in het vigerende bestemmingsplan om geen terrassen toe te staan op het plein. In de toelichting van het bestemmingsplan wordt er alleen over terrassen gesproken in de paragraaf over de reacties in het Bro overleg (paragraaf 8.1 onder reactie 24). De Ondernemersvereniging De Zeehelden heeft destijds om een reactie gevraagd waarom de gemeente geen terrassen mogelijk maakt in de groenbestemming, in dit geval op het Prins Hendrikplein, maar dezelfde groenbestemming geldt op het Anna Paulownaplein. De reactie van de Ondernemersvereniging De Zeehelden was:

*'5. Het Prins Hendrikplein heeft de functie "groenvoorziening" gekregen. Wij vragen ons af hoe dit zich verhoudt tot de aangegeven bestemming GD-4, welke horeca op en rond het Prins Hendrikplein toestaat. Om hier levensvatbare horeca te laten ontstaan zal het noodzakelijk zijn mogelijkheden voor terrassen op het plein te creëren. Het Prins Hendrikplein is de spil van het gebied waar bewoners en bezoekers nu samenkomen en dient als huiskamer van Zeehelden. Deze functie wordt versterkt door de terrasfunctie op dit plein uit te breiden. De mogelijkheden voor een kiosk en weekmarkt bespreken wij al eerder met u. Deze functies zouden allen in het bestemmingsplan mogelijk gemaakt moeten worden.'*

Het antwoord van de Gemeente Den Haag destijds was:

*'ad 5. Het Zeeheldenkwartier kent weinig groenvoorzieningen. De gemeente is daarom tegemoet gekomen aan de wensen van vele buurtbewoners om het Prins Hendrikplein de bestemming groen te geven. Binnen deze bestemming is een kiosk toegestaan. Het al dan niet vergunnen van terrassen en een weekmarkt valt buiten het kader van dit bestemmingsplan.'*

Er is destijds vanuit gegaan dat er in het bestemmingsplan geen harde keuzes over wel of geen terrassen in de groenbestemming hoefden te worden gemaakt. Er zijn wel keuzes gemaakt over wel terrassen toestaan in de bestemmingen Verkeer-Verblijfsstraat (V-3) en Verkeer-Verblijfsgebied (V-4). Daar staat echter wel dat het alleen om terrassen ten behoeve van de aangrenzende bestemming horeca gaat. Dus meer om gevelterrassen die direct aan een horecazaak grenzen en niet, zoals gedeeltelijk in deze aanvraag, om 'terrasedeilanden' midden op het plein in groenbestemmingen.



Gemeente Den Haag

Ons kenmerk  
201919168/7480369

Omdat er destijds geen harde en onderbouwde keuze is gemaakt kan er nu, conform het huidige (horeca)beleid, om redenen die verder in deze onderbouwing staan, wel meegewerkt worden met de omgevingsvergunning op het Anna Paulownaplein. De toegestane bestemmingen die onder Groen vallen, groen(voorziening), park en plantsoen, zijn te combineren met terrassen en de groenbestemming wordt niet onevenredig aangetast of in zijn gebruiksmogelijkheden beperkt. Rondom het beeld op het bankje en de bomen dient de ruimte vrij te blijven vanwege de bescherming van de zichtlijnen van het beeld. Hierdoor kan er een balans gevonden worden tussen terrassen en gedeeltelijk uiting geven aan de groenbestemming.

### **Eindoordeel activiteit 'Handelen in strijd met regels ruimtelijke ordening'**

**Uit de beoordeling van de activiteit volgt dat de gevraagde omgevingsvergunning voor de activiteit 'Handelen in strijd met regels ruimtelijke ordening' op basis van artikel 2.12 van de Wet algemene bepalingen omgevingsrecht kan worden verleend voor de duur van 3 jaar en 6 maanden.**

### **Nadere aanwijzingen**

#### **Algemene Plaatselijke Verordening van Den Haag**

- Een exploitatievergunning horeca is vereist indien sprake is van het (opnieuw) inrichten en drijven van een horeca-inrichting;

De huidige exploitatievergunning voor Anna Paulownaplein d.d. 11 juli 2018, kenmerk BWT-00019APV18-II geldt voor een café-restaurant. In de onderhavige aanvraag om omgevingsvergunning voor de terrassen heeft u aangegeven dat de horeca-inrichting Anna Paulownaplein 9 gebruikt wordt als restaurant in de zin van de omschrijvingen van het bestemmingsplan 'Zeeheldenkwartier 2010'. U dient er zorg voor te dragen dat u een exploitatievergunning heeft die aansluit bij de onderhavige omgevingsvergunning.

- Een vergunning is vereist voor het plaatsen van een terras op de openbare weg.

Voor de terrassen is d.d. 7 mei 2018, kenmerk BWT-00055GGB18 een terrasvergunning verleend. Deze terrasvergunning en de inhoud daarvan blijft ongewijzigd van kracht.

Voor informatie hieromtrent kunt u bellen met telefoonnummer: 14 070 of onze website raadplegen.

De aanvraag met bijbehorende stukken kunt u indienen via  
<https://www.denhaag.nl/nl/vergunningen-en-ontheffingen.htm>

## Documentenlijst Besluit (P) (GG)

### Algemene informatie:

Dossier: 201919168

Type: Aanvraag Wabo

Omschrijving: het tijdelijk in gebruik nemen van de openbare ruimte (trottoir en plantsoen) ten behoeve van 4 terrassen bij de horecagelegenheid Anna Paulownaplein 9 voor de periode van 3 jaar en 6 maanden

Adres: Anna Paulownaplein 9

Datum Besluit (P) (GG): 16-01-2020

### Documenten bij besluit:

Document: Besluit (P)

Bestandsnaam: A7480369.out.pdf

Documentid: 34598644

Bestandsgrootte: 0,12



Den Haag

Gemeente Den Haag  
Dienst Stadsheer

## Handhavingsorganisatie

Uw brief van

Uw kenmerk

Ons kenmerk  
BWT-01678GGB18  
Aantal bijlagen

Datum  
24 januari 2019

Onderwerp  
Terrasvergunning

24 JAN 2019

### AANVRAAG

Op 4 oktober 2018 hebben wij van . een aanvraag ontvangen voor een vergunning voor het plaatsen van een zomer- en winterterras aan de gevel en tegenover de gevel, gelegen op de locatie Anna Paulownaplein 16 in Den Haag.

In de aanvraag zijn geen parasols en terrasschotten opgenomen. Het zomer- en winterterras aan de gevel en tegenover de gevel is aangevraagd met een totale oppervlakte van 81,87 m<sup>2</sup>, verdeeld over:

- een zomer- en winterterras aan de gevel (A): 5,7 meter lengte, aan de gevel gerekend en 1,82 meter breedte/diepte;
- een zomer- en winterterras tegenover de gevel, op het trottoir (B): 7,90 meter lengte, tegenover de gevel gerekend en 3 meter breedte/diepte;
- een zomer- en winterterras tegenover de gevel, op het plein (C): 47,8 m<sup>2</sup>, zoals aangegeven op bijbehorende situatieschets.

### Verlenging beslistermijn

Om een zorgvuldige afhandeling van de aanvraag te waarborgen hebben wij bij brief van 23 november 2018 de beslistermijn verlengd tot en met uiterlijk 24 januari 2019.

### BEOORDELING

De aanvraag is getoetst aan:

- artikel 2:10 leden 2 en 3 van de Algemene plaatselijke verordening voor de gemeente Den Haag (hierna: APV);
- de 'Beleidsregel vergunningverlening terrassen Den Haag 2016' d.d. 9 februari 2016 (RIS291635);
- de 'Richtlijnen vergunningvrije terrassen Den Haag 2016' d.d. 9 februari 2016 (RIS291636).

Uit de toets is vast komen te staan dat het gevraagde zomer- en winterterras aan de gevel en tegenover de gevel niet is vrijgesteld van de vergunningplicht. Wij hebben de aanvraag op 9 augustus 2016 om advies voorgelegd aan de wegbeheerder van het stadsdeel Haagse Hout (hierna: wegbeheerder) en de Adviescommissie Openbare Ruimte (hierna: ACOR).

Inlichtingen bij

Afdeling  
Vergunningen en Handhaving  
Bezoekadres

Doorkiesnr  
070 -

E-mail

@denhaag.nl



## Den Haag

### *Advies*

In het advies van 20 november 2018 adviseert de wegbeheerder positief over de gevraagde vergunning voor het plaatsen van een zomer- en winterterras aan de gevel en tegenover de gevel, vanuit het oogpunt van verkeersveiligheid, hinder voor de omgeving en/of een inbreuk op het doelmatig onderhoud en beheer van de weg.

In het advies van 12 december 2018 adviseert de ACOR positief over de gevraagde vergunning voor het plaatsen van een zomer- en winterterras aan de gevel en tegenover de gevel.

In het advies van 20 december 2018 adviseert het VOV positief over de gevraagde vergunning voor het plaatsen van een zomer- en winterterras aan de gevel en tegenover de gevel.

### *Uitspraak Raad van State*

In het kader van de uitspraak van de Raad van State met kenmerk (ECLI:NL:RVS:2017:2425) is in het kort aangegeven dat de term eilandterras in het beleid niet wordt gedefinieerd zodat niet direct duidelijk is waar de grenzen liggen van hetgeen hier nog onder kan worden verstaan.

### *Conclusie*

Wij nemen het advies van de wegbeheerder, ACOR en het VOV over, zodat wij de gevraagde vergunning voor het plaatsen van een zomer- en winterterras aan de gevel, zullen verlenen.

### *Gelet op:*

- artikel 2:10 lid 1 APV;
- de 'Beleidsregel vergunningverlening terrassen Den Haag 2016' d.d. 9 februari 2016 (RIS291635).

## **BESLUIT**

Wij besluiten:

- I. aan [naam] een vergunning voor een zomer- en winterterras aan de gevel te verlenen, gelegen op de locatie Anna Paulownaplein 16 in Den Haag met een totale oppervlakte van 81,87 m<sup>2</sup>, verdeeld over:
  - een zomer- en winterterras aan de gevel (A): 5,7 meter lengte, aan de gevel gerekend en 1,82 meter breedte/diepte;
  - een zomer- en winterterras tegenover de gevel, op het trottoir (B): 7,90 meter lengte, tegenover de gevel gerekend en 3 meter breedte/diepte;
  - een zomer- en winterterras tegenover de gevel, op het plein (C): 47,8 m<sup>2</sup>, zoals aangegeven op bijbehorende situatieschets.
- II. dat de vergunning voor 5 jaar geldt, ingaande 24 januari 2019 tot 24 januari 2024;
- III. aan de vergunning voorschriften te verbinden.



# Den Haag

## VOORSCHRIFTEN

1. het zomer- en winterterras aan de gevel en tegenover de gevel dient te worden gesitueerd zoals aangegeven op de bij de vergunning behorende en gewaarmerkte tekening met nummer BWT-01678GGB18;
2. het zomer- en winterterras aan de gevel en tegenover de gevel op het trottoir mag slechts direct aan of voor de gevel van het bijbehorende bedrijfspand worden geplaatst;
3. in straten met een verkeersfunctie wordt voor de trottoirs altijd een minimale obstakelvrije doorloopruimte van 1,50 meter in een rechte lijn gehanteerd;
4. de drank- en voedselverstreking op terrassen moet direct vanuit het daarbij behorende bedrijfspand plaatsvinden: geen tappunten e.d. Servieskasten zijn toegestaan als deze direct verplaatsbaar zijn, geen reclame bevatten en niet fungeren als terrasafscheiding;
5. het zomer- en winterterras aan de gevel en tegenover de gevel mag geen hinder opleveren voor de omgeving en geen inbreuk maken op het doelmatig beheer en onderhoud van de weg. Daarnaast mag geen schade worden toegebracht aan de weg;
6. de vergunning moet op eerste vordering van de politie, de brandweer en/of van de ambtenaren van de Dienst Stadsbeheer worden getoond en desgewenst ter inzage worden gegeven;
7. in geval van een bijzondere situatie is het niet toegestaan een zomer- en winterterras aan de gevel en tegenover de gevel te plaatsen. Onder een bijzondere situatie wordt verstaan een situatie waarbij het uit het oogpunt van de verdeling van de gebruiksmogelijkheden van de weg nodig wordt geacht dat de locatie van het zomer- en winterterras aan de gevel en tegenover de gevel gevrijwaard wordt van obstakels. In die gevallen dient de exploitant dan wel zijn gemachtigde er voor eigen rekening of risico voor zorg te dragen dat de locatie obstakelvrij wordt opgeleverd. Een bijzondere situatie kan zich voordoen bij staatsbezoeken, aangelegenheden waarbij leden van het Koninklijk Huis zijn betrokken, demonstraties met een verhoogd risico, grote evenementen (inclusief de op- en afbouwperiode) of gebeurtenissen van overeenkomstige aard. Het gaat hier om terrassen die zijn gesitueerd binnen het evenemententerrein dan wel binnen de begrenzing rondom de bijzondere gebeurtenis.





# Den Haag

Verder wijzen wij erop dat:

1. voor het realiseren van het zomer- en winterterras aan de gevel en tegenover de gevel (al dan niet) met een overkapping, luifel en het verankeren van parasols, is eveneens een omgevingsvergunning, activiteit bouwen vereist. Deze omgevingsvergunning dient te zijn afgegeven voordat het zomer- en winterterras wordt geplaatst. Voor meer informatie hierover kan contact opgenomen worden met de dienst Stedelijke Ontwikkeling, afdeling Vergunningen en Toezicht t @denhaag.nl;
2. met betrekking tot het gebruik van een zomer- en winterterras aan de gevel en tegenover de gevel bij een recreatie-inrichting mede de voorschriften als gesteld in het "Besluit algemene regels voor inrichtingen milieubeheer" van toepassing zijn;
3. het gebruik van de gemeentegrond waarop het zomer- en winterterras aan de gevel en tegenover de gevel is gelegen kan worden opgeschort voor werkzaamheden of herinrichting;
4. het gebruik van de gemeentegrond waarop het zomer- en winterterras aan de gevel en tegenover de gevel is gelegen kan worden ontzegt na herinrichting of beleidswijziging.
5. alle schade, die als gevolg van het plaatsen, de aanwezigheid of de verwijdering van de terrasvoorwerpen aan eigendommen van de gemeente of van derden wordt toegebracht, is voor rekening van de vergunninghouder(st)er;
6. dat met betrekking tot de brandveiligheid de regels van het "Bouwbesluit 2012" van toepassing zijn op grond, waarvan onder andere terraselementen niet voor nooduitgangen en niet in vluchtwegen mogen worden geplaatst;
7. het zomer- en winterterras aan de gevel en tegenover de gevel is alleen toegestaan op grond van de exploitatievergunning of door het exploiteren van een melding plichtige horeca-inrichting;
8. uitstillingsborden ten behoeve van het zomer- en winterterras aan de gevel en tegenover de gevel mogen alleen binnen het vergunde oppervlakte worden geplaatst.

Burgemeester en wethouders van Den Haag,  
namens deze:  
Senior medewerker Vergunningen,

Afdruk aan:

- 1\* DPZ / Wegbeheer Centrum
- 1\* DPZ / DIV Heffingen
- 1\* L en T



## Den Haag

### BEZWAARSCHRIFT

Bent u het niet eens met dit besluit? En bent u belanghebbende? Dan kunt u een bezwaarschrift indienen. Stuur dit uiterlijk binnen zes weken na de datum bekendmaking van het besluit in.

Maakt u gebruik van internet? Dien uw bezwaarschrift dan in via [www.denhaag.nl/bezwaar](http://www.denhaag.nl/bezwaar). U heeft hiervoor DigiD nodig. Op [www.denhaag.nl/bezwaar](http://www.denhaag.nl/bezwaar) vindt u meer informatie. E-mailen kan niet.

Beschikt u niet over internet, dan kunt u het bezwaarschrift ook opsturen naar het volgende adres:

Burgemeester en wethouders van Den Haag,  
AWB / bezwaar.  
Postbus 12 600  
2500 DJ DEN HAAG

Vermeld in uw bezwaarschrift:

naam, adres, telefoonnummer (waar wij u overdag kunnen bereiken) en e-mailadres;  
de datum en handtekening;  
een duidelijke omschrijving van het besluit waartegen u bezwaar maakt. Stuur een kopie van het besluit mee en noem het kenmerk;  
de argumenten voor bezwaar.

Dient u namens iemand anders het bezwaar in? Stuur dan een schriftelijke en ondertekende verklaring (volmacht) mee waaruit blijkt dat u namens die persoon het bezwaar mag indienen.

Bij een spoedeisend belang kunt u na het indienen van een bezwaarschrift een verzoek om voorlopige voorziening indienen bij Rechtbank Den Haag.

