

2. Inventaris

ProcessId	Document nummer	Bestandsnaam export	Weigeringsgrond	Aantal pagina's	Tags
4386	00001	BWT-00047GGB19 Denneweg 11.pdf	5.1.2.e	14	Document deels openbaar
4386	00003	BWT-00875GGB17 Denneweg 11.pdf	5.1.2.e	10	Document deels openbaar

Inname openbare straat aanvragen/melden

Geachte heer/mevrouw,

Hieronder ziet u de samenvatting van het door u ingevulde formulier.
Uw kenmerk is 190117-1628-d6c3.

Uw aanvraag

Inname openbare straat door	een terras, feestverlichting of overig
Eerder vergunning afgegeven	Ja
Nummer vergunning	BWT-00875GGB17
Gegevens veranderd in aanvraag	Nee

Locatie

Adres:	Denneweg 11
	2514BC Den Haag
Wie is eigenaar van de grond	Gemeente
Locatie ten opzichte van het pand	voor
Waarvoor wilt u de openbare straat gebruiken	Terras
	Dit formulier dient ook als aangifte voor precario. De aanslag wordt opgelegd op basis van hieronder ingevulde gegevens.

Afmeting terras in meters

Lengte	7,85 m
Breedte	1,58 m

Periode

	hele jaar
--	-----------

Parasols en terrasafscheiding

Parasols	Nee
Terrasafscheidings	Ja

Terrasafscheiding 1

Kleur	zwart
Lengte	7,85
Hoogte	0,9

Terrasafscheiding 2

Kleur	zwart
Lengte	1,58
Hoogte	0,9

Terrasafscheiding 3

Kleur	zwart
Lengte	1,58
Hoogte	0,9

Bedrijfsgegevens

Bedrijfsnaam	Meursault Perrieres B.V.
Kamer van Koophandel nummer	73700851
Soort onderneming	Horeca-inrichting

Adres bedrijf


Adres	Denneweg 11 5.1.2.e
	2514BC Den Haag

Gegevens contactpersoon


Naam	5.1.2.e
Burgerservicenummer	5.1.2.e
E-mailadres	5.1.2.e @ 5.1.2.e
Telefoonnummer	5.1.2.e

Bijlagen

Wilt u bijlagen meesturen	Ik stuur de bijlagen nu digitaal mee
De volgende documenten zijn toegevoegd	DO-01_7.jpg, pierre_terras.jpg

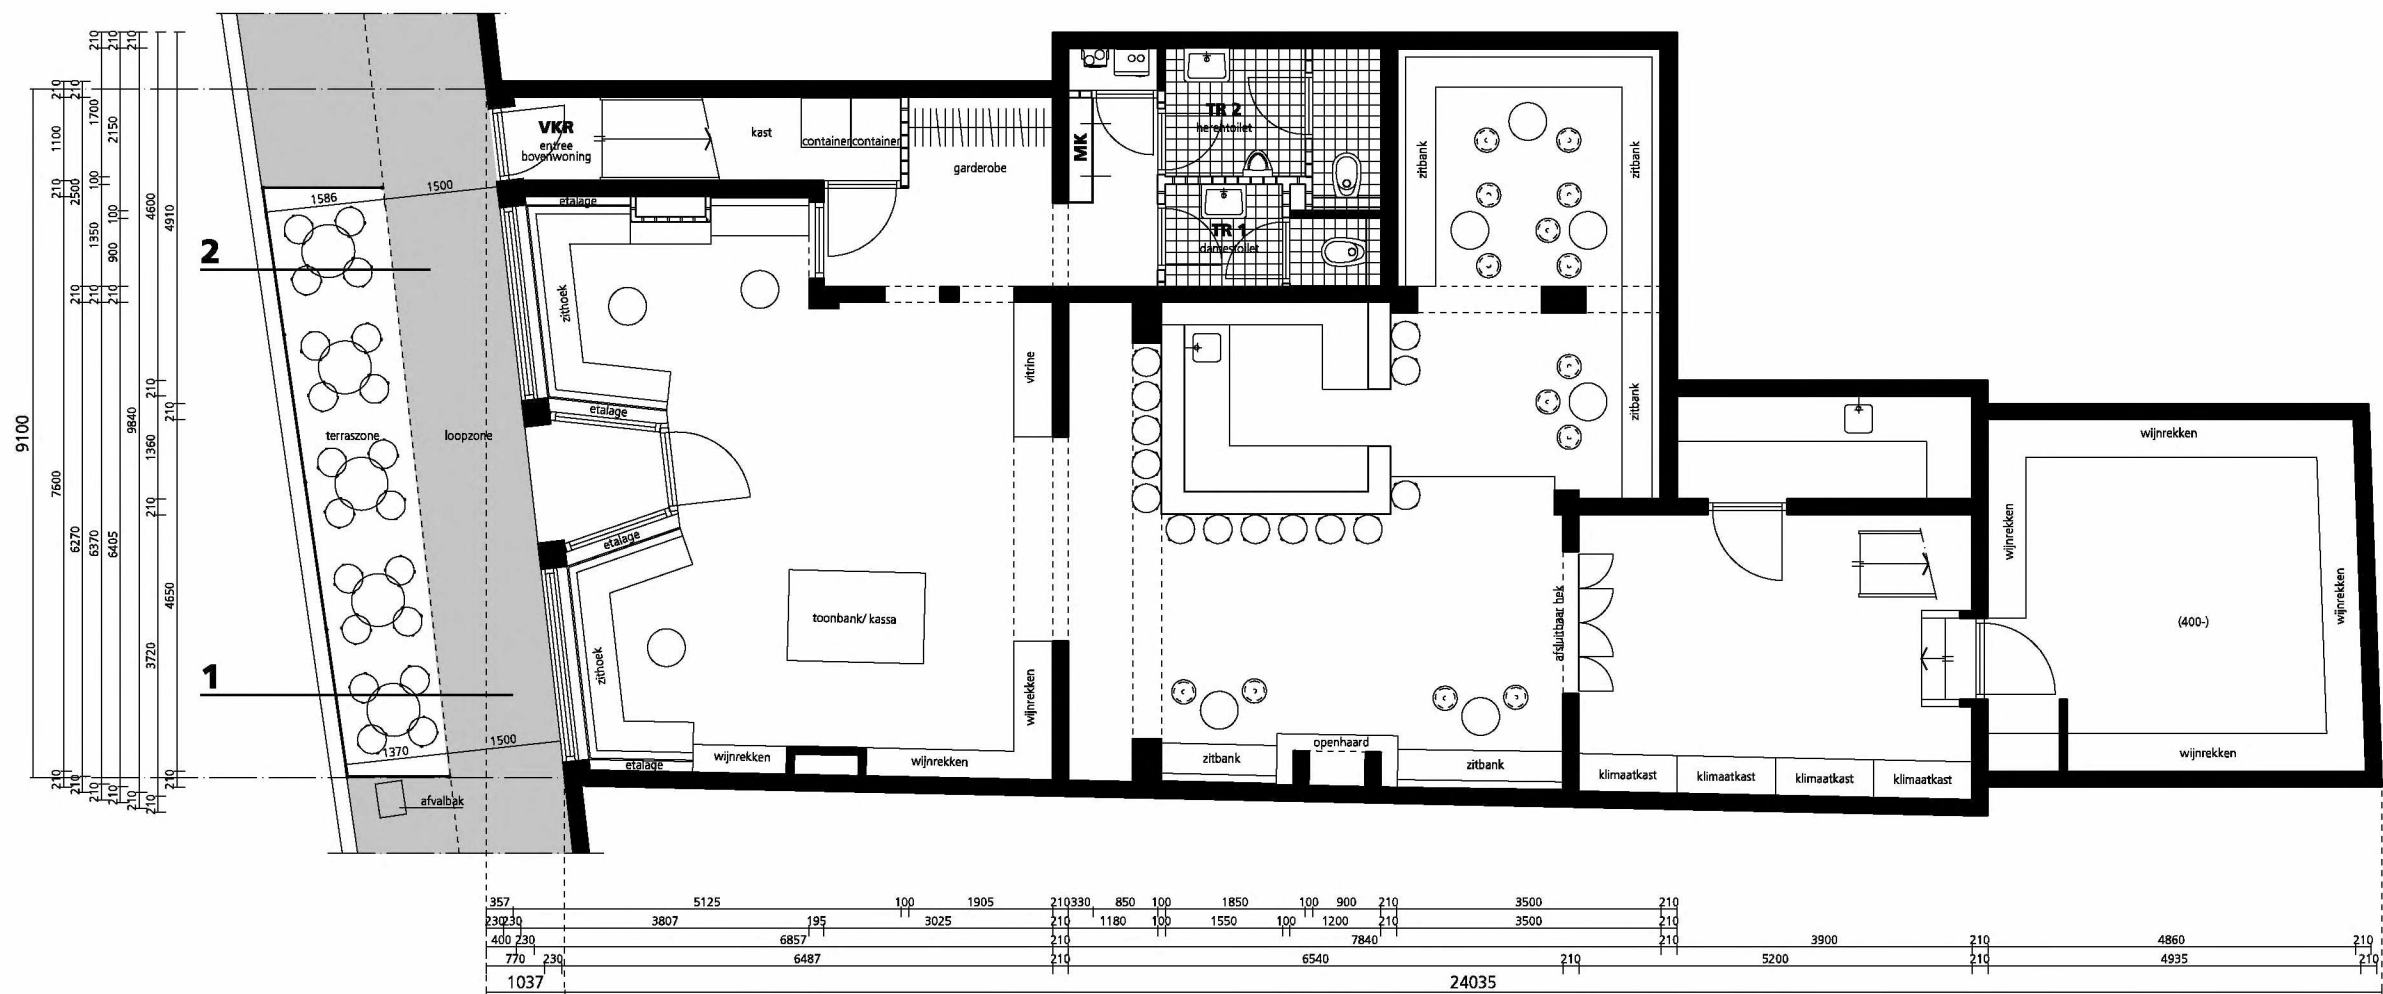

begane grond Pierre Sommelier prive

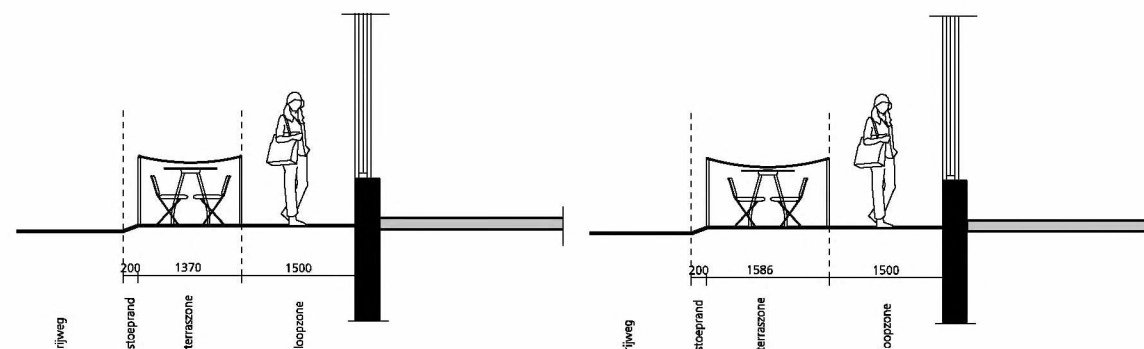


doorsnede 1

doorsnede 2

terrasmeubilair bestaande uit:

- bistrotafels, stalen frame met matmessing blad
- bistrostoeltjes, zwart houten afwerking
- terrasafzetting, matmessing staanders met zwart touw

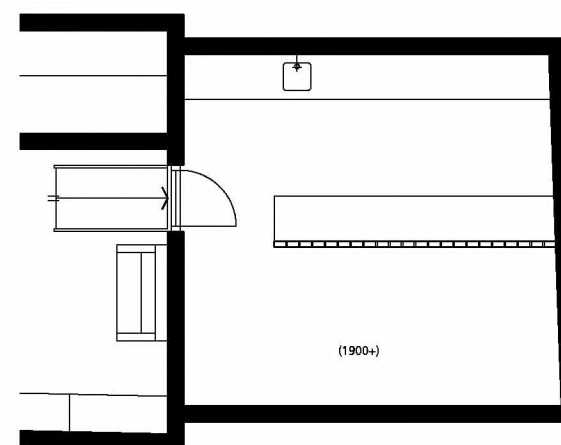

18.03.'17
10.02.'17
20.01.'17
29.07.'14
26.02.'14
03.06.'13
11.03.'13

DATUM

02.10.'12

SCHAAL

1 : 100

WERKNR

2012-23

TEKENINGNR

DO/01_2

Vin du Denneweg bv
Denneweg 11 te Den Haag

slijterij cq wijbar
Denneweg 11 te Den Haag

COMBI TECH

DIEPENHORSTLAAN 2

2288 EW RIJSWIJK

TEL: (070) 3520171

FAX: (070) 3542161



HANDHAVINGSORGANISATIE

Retouradres : Postbus 12 651, 2500 DP Den Haag

Uw brief van

Aan

Uw kenmerk

Advies: Adviescommissie Openbare Ruimte

Ons kenmerk

Advies: Overige

BWT-00047GGB19

Advies: Politie

Aantal bijlagen

Advies: Wegbeheerder Centrum

Datum

21 januari 2019

Onderwerp

Denneweg 11, aanvraag parkeerplaatsterras

Hierbij verzoek ik u binnen twee weken na dagtekening van deze brief te adviseren m.b.t.

Locatie : Denneweg 11

Dossiernr : 00047GGB19

Omschrijving : Denneweg 11, aanvraag parkeerplaatsterras

Datum indiening : 17 januari 2019

Burgemeester en wethouders van Den Haag,
namens dezen:
toezichthouder B,

5.1.2.e

Inlichtingen bij

5.1.2.e

Afdeling

Vergunningen en Handhaving

Bezoekadres

Loudonstraat 95

Doorkiesnr

Fax

E-mail

5.1.2.e

@denhaag.nl

Advies Wegbeheerder (00047GGB19)

Van : 5.1.2e

Datum : 22 januari 2019

Advies : Akkoord

Voorwaarden :

From: [REDACTED]
Sent:
To: [REDACTED]
Cc:
Subject: Fwd: T.a.v. [REDACTED] [REDACTED] RE: lengte terras
Attachment: terras juiste afmeting.pdf (330KB)

Goedemorgen,
Bijgaand zend ik het ontbrekende document met juiste afmeting

Met vriendelijke groet,

[REDACTED]
Central Park Voorburg | Oosteinde 14 | 2271 EH VOORBURG
+31 70 - 387 2081 |
[REDACTED]@centralparkvoorburg.com<[REDACTED]@centralparkronblaauw.com> |
www.centralparkvoorburg.com<http://www.centralparkronblaauw.com/>
Kamer van Koophandel Den Haag 61565423 | Bankrekening [REDACTED] [REDACTED] [REDACTED]
[REDACTED] [REDACTED]

P

Help mee het milieu te beschermen. Denk daar alstublieft even aan
voordat u dit bericht afdrukt. Hartelijk dank.

Please consider the environment before printing this e-mail.

----- Forwarded message -----

From: [REDACTED] [REDACTED] [REDACTED] | Central Park Voorburg
<[REDACTED]@centralparkvoorburg.com<mailto:[REDACTED]@centralparkvoorburg.com>>
Date: ma 25 feb. 2019 om 09:32
Subject: Fwd: [REDACTED] RE: lengte terras
To: [REDACTED]@gmail.com<mailto:[REDACTED]@gmail.com>
<[REDACTED]@gmail.com<mailto:[REDACTED]@gmail.com>>

Verstuurd vanaf mijn iPhone

Begin doorgestuurd bericht:

Van: 5.1.2.e <5.1.2.e@denhaag.nl<mailto:5.1.2.e@denhaag.nl>>
Datum: 25 februari 2019 om 09:13:01 CET
Aan: 'Office | Central Park Voorburg'
<5.1.2.e@centralparkvoorburg.com<5.1.2.e@centralparkvoorburg.com>
>,
"5.1.2.e@centralparkvoorburg.com<mailto:5.1.2.e@centralparkvoorburg.com>"
<5.1.2.e@centralparkvoorburg.com<mailto:j5.1.2.e@centralparkvoorburg.com>>
Onderwerp: T.a.v. 5.1.2.e RE: lengte terras

Goedmorgen heer 5.1.2.e

Bedankt voor het zo snel opsturen van de aanvullende informatie.
Alleen u heeft de lengte 7,85 niet bij het terras (parkeerplaats)
getekend maar bij de 'diepte van het pand'.
Graag deze intekenen bij het terras (zie bijlage) bij de blauwe streep
moet de afmetingen staan. Dan voldoet de tekening aan de gestelde
regels.

Met vriendelijke groet,

5.1.2.e

5.1.2.e

5.1.2.e

Afwezig: vrijdagmiddag

Gemeente Den Haag
Handhavingsorganisatie
Loudonstraat 95
2593 RV Den Haag
www.denhaag.nl<http://www.denhaag.nl>

-----Oorspronkelijk bericht-----

Van: Office | Central Park Voorburg
[mailto:5.1.2.e@centralparkvoorburg.com]
Verzonden: vrijdag 22 februari 2019 13:54
Aan: 5.1.2.e
Onderwerp: lengte terras

Geachte heer 5.1.2.e

Hiermee bevestigen wij dat de lengte van het terras 7meter 85 is,
behorende bij Denneweg 11 , Den Haag.
Hopend op een spoedig afhandelen van de vergunningen verblijf ik,

Met vriendelijke groet,

5.1.2.e

Central Park ® | Oosteinde 14 | 2271 EH VOORBURG
+31 70 - 387 2081 |

5.1.2.e @centralparkvoorborg.com<5.1.2.e @centralparkvoorborg.com> |
www.centralparkvoorborg.com<http://www.centralparkvoorborg.com>

Kamer van Koophandel Den Haag 61565423 | Bankrekening 5.1.2.e 5.1.2.e 5.1.2.e

5.1.2.e

5.1.2.e

?

Help mee het milieu te beschermen. Denk daar alstublieft even aan
voordat u dit bericht afdrukt. Hartelijk dank.

Please consider the environment before printing this e-mail.

-----Oorspronkelijk bericht-----

Van:

5.1.2.e @centralparkkronblaauw.com<5.1.2.e @centralparkkronblaauw.c
om> [5.1.2.e @centralparkkronblaauw.com]

Verzonden: vrijdag 22 februari 2019 11:44

Aan: Office | Central Park Voorburg

<5.1.2.e @centralparkvoorborg.com<5.1.2.e @centralparkvoorborg.com>
>

Onderwerp: Scan from a Samsung MFP

Document sent to you using a Samsung MFP

De disclaimer van toepassing op e-mail van de gemeente Den Haag vindt
u op: <http://www.denhaag.nl/disclaimer>

[cid:16924192353e04469541]

Handhavingsorganisatie

Meursault Perrieres B.V.
T.a.v. 5.1.2.e
Denneweg 11
2514 CB Den Haag

Uw brief van

Uw kenmerk

Ons kenmerk
BWT-00047GGB19
Aantal bijlagen

Datum
26 februari 2019

Onderwerp
Terrasvergunning

AANVRAAG

Op 17 januari 2019 hebben wij van de heer 5.1.2.e namens 'Meursault Perrieres B.V.', een aanvraag ontvangen voor het plaatsen van een zomer- en winterterras in een parkeervak, gelegen op de locatie Denneweg 11 in Den Haag.

In de aanvraag zijn geen parasols, maar wel terrasschotten opgenomen. Deze terrasschotten hebben een hoogte van maximaal 90 cm. Het zomer- en winterterras bestaat uit een totale oppervlakte van 10,75 m² (7,85 meter lengte en 1,37/1,58 meter breedte/diepte).

BEOORDELING

De aanvraag is getoetst aan:

- artikel 2:10 leden 2 en 3 van de Algemene plaatselijke verordening voor de gemeente Den Haag (hierna: APV);
- de 'Beleidsregel vergunningverlening terrassen Den Haag 2016' d.d. 9 februari 2016 (RIS291635);
- de 'Richtlijnen vergunningvrije terrassen Den Haag 2016' d.d. 9 februari 2016 (RIS291636).

Uit de toets is komen vast te staan dat het zomer- en winterterras in een parkeervak niet vrijgesteld is van de vergunningplicht. Wij hebben de aanvraag op 21 januari 2019 om advies voorgelegd aan de wegbeheerder van het stadsdeel Centrum (hierna: wegbeheerder), de Adviescommissie Openbare Ruimte (hierna: ACOR), Dienst Stedelijke Ontwikkeling, afdeling Verkeer (hierna: DSO-Verkeer) en het Vooroverleg over Verkeerszaken (hierna: VOV).

Advies:

In het advies van 22 januari 2019 adviseert de wegbeheerder positief over de gevraagde vergunning voor het plaatsen van een zomer- en winterterras in een parkeervak, vanuit het oogpunt van verkeersveiligheid, hinder voor de omgeving en/of een inbreuk op het doelmatig onderhoud en beheer van de weg.

In het advies van 6 februari 2019 heeft de ACOR reeds positief geadviseerd over het plaatsen van een zomer- en winterterras in een parkeervak als pilot. Het terras mag buiten de venstertijden van het laden en lossen worden geplaatst te weten tot en met 3 augustus 2022.

In het advies van 14 februari 2019 heeft DSO-Verkeer positief geadviseerd over het plaatsen van een zomer- en winterterras in een parkeervak. De parkeerdruk binnen een loopafstand van 200 meter vanaf de locatie van het voorgenomen terras bedraagt 71%.

Inlichtingen bij
5.1.2.e
Afdeling
Vergunningen en Handhaving
Bezoekadres
Loudonstraat 95

Doorkiesnr
070 353 69 06
Fax

E-mail
5.1.2.e@denhaag.nl

In het advies van 14 februari 2019 adviseert het VOV positief over het plaatsen van een zomer- en winterterras in een parkeervak.

Conclusie

Wij nemen de ingewonnen adviezen over, zodat wij de gevraagde vergunning voor een zomer- en winterterras in een parkeervak zullen verlenen, met dien verstande dat de vergunning geldig is buiten de venstertijden van het laden en lossen. Wij zullen de vergunning verlenen bij wijze van een pilot. Wij zien daarom aanleiding om aanvullende voorschriften te verbinden aan de vergunning.

Gelet op:

- artikel 2:10 lid 1 APV;
- de ‘Beleidsregels vergunningverlening terrassen Den Haag 2016’ d.d. 9 februari 2016 (RIS291635).

BESLUIT

Wij besluiten:

- I. aan **Meursault Perrieres B.V.** de gevraagde vergunning voor het plaatsen van een zomer- en winterterras in een parkeervak, met terrasschotten maar zonder parasols, gelegen op de locatie Denneweg 11 in Den Haag met een totale oppervlakte van 10,75 m² (7,85 meter lengte en 1,37/1,58 meter breedte/diepte) bij wijze van pilot, te verlenen;
- II. dat de vergunning geldt ingaande **1 maart 2019 tot 3 augustus 2022** en dat het zomer- en winterterras mag worden geplaatst buiten de venstertijden van het laden en lossen;
- III. aan de vergunning voorschriften te verbinden.

VOORSCHRIFTEN

1. het zomer- en winterterras in een parkeervak dient te worden gesitueerd zoals aangegeven op de bij de vergunning behorende en gewaarmerkte tekening met nummer BWT-00047GGB19;
2. In straten met een verkeersfunctie wordt voor de trottoirs altijd een minimale obstakelvrije doorloopruimte van 1,50 meter in een rechte lijn gehanteerd;
3. de drank- en voedselverstreking op terrassen moet direct vanuit het daarbij behorende bedrijfspand plaatsvinden: geen tappunten e.d. Servieskasten zijn toegestaan als deze direct verplaatsbaar zijn, geen reclame bevatten en niet fungeren als terrasafscheiding;
4. het zomer- en winterterras in een parkeervak mag geen hinder opleveren voor de omgeving en geen inbreuk maken op het doelmatig beheer en onderhoud van de weg. Daarnaast mag geen schade worden toegebracht aan de weg;
5. de vergunning moet op eerste vordering van de politie, de brandweer en/of van de ambtenaren van de Dienst Stadsbeheer worden getoond en desgewenst ter inzage worden gegeven;
6. in geval van een bijzondere situatie is het niet toegestaan een zomer- en winterterras in een parkeervak te plaatsen. Onder een bijzondere situatie wordt verstaan een situatie waarbij het uit het oogpunt van de verdeling van de gebruiksmogelijkheden van de weg nodig wordt geacht dat de locatie van het zomer- en winterterras in een parkeervak gevrijwaard wordt van obstakels. In die gevallen dient de exploitant dan wel zijn gemachtigde er voor eigen rekening of risico voor zorg te dragen dat de locatie obstakelvrij wordt opgeleverd. Een bijzondere situatie kan zich voordoen bij staatsbezoeken, aangelegenheden waarbij leden van het Koninklijk Huis zijn betrokken, demonstraties met een verhoogd risico, grote evenementen (inclusief de op- en afbouwperiode) of gebeurtenissen van overeenkomstige aard.

Het gaat hier om terrassen die zijn gesitueerd binnen het evenemententerrein dan wel binnen de begrenzing rondom de bijzondere gebeurtenis;

7. terrasschotten zijn slechts toegestaan aan de rijbaanzijde en aan beide koppen van het terras, maar niet aan de trottoirzijde. Omdat deze terrassen grenzen aan de rijbaan is de maximale hoogte van de afscheiding gesteld op 90 cm.

AANVULLENDE VOORSCHRIFTEN:

1. Het gebruik van de laad- en losplaats als parkeervak wordt ook ná de venstertijden door de vergunninghouder geduld, en het parkeervak pas worden gebruikt als zomer- en winterterras, als deze daadwerkelijk beschikbaar is;
2. er dient rekening te worden gehouden met het uitwaaiëren (bij het zoeken naar comfort) door terrasbezoekers;
3. de vrije doorgang voor voetgangers en andere gebruikers dient te allen tijde worden gewaarborgd;

Verder wijzen wij erop dat:

1. voor het realiseren van het zomer- en winterterras in een parkeervak (al dan niet) met een overkapping, luifel en het verankeren van parasols, is eveneens een omgevingsvergunning, activiteit bouwen vereist. Deze omgevingsvergunning dient te zijn afgegeven voordat het zomer- en winterterras wordt geplaatst. Voor meer informatie hierover kan contact opgenomen worden met de dienst Stedelijke Ontwikkeling, afdeling Vergunningen en Toezicht 5.1.2.e of 5.1.2.e @denhaag.nl;
2. met betrekking tot het gebruik van een zomer- en winterterras in een parkeervak bij een recreatie-inrichting mede de voorschriften als gesteld in het "Besluit algemene regels voor inrichtingen milieubeheer" van toepassing zijn;
3. het gebruik van de gemeentegrond waarop het zomer- en winterterras in een parkeervak is gelegen kan worden opgeschort voor werkzaamheden of herinrichting;
4. het gebruik van de gemeentegrond waarop het zomer- en winterterras in een parkeervak is gelegen kan worden ontzegd na herinrichting of beleidswijziging.
5. alle schade, die als gevolg van het plaatsen, de aanwezigheid of de verwijdering van de terrasvoorwerpen aan eigendommen van de gemeente of van derden wordt toegebracht, is voor rekening van de vergunninghouder(st)er;
6. dat met betrekking tot de brandveiligheid de regels van het "Bouwbesluit 2012" van toepassing zijn op grond, waarvan onder andere terraselementen niet voor nooduitgangen en niet in vluchtwegen mogen worden geplaatst;
7. het zomer- en winterterras aan de gevel is alleen toegestaan op grond van de exploitatievergunning of door het exploiteren van een melding plichtige horeca-inrichting;
8. uitstallingsborden ten behoeve van het zomer- en winterterras in een parkeervak mogen alleen binnen het vergunde oppervlakte worden geplaatst.

Burgemeester en wethouders van Den Haag,
namens deze:
Senior medewerker Vergunningen,

5.1.2.e



M.D. Shamlal

Afdruk aan:

- 1* DPZ / Wegbeheer Centrum
- 1* DPZ / DIV Heffingen
- 1* L en T

BEZWAARSCHRIFT

Bent u het niet eens met dit besluit? En bent u belanghebbende? Dan kunt u een bezwaarschrift indienen.
Stuur dit uiterlijk binnen zes weken na de datum bekendmaking van het besluit in.

Maakt u gebruik van internet? Dien uw bezwaarschrift dan in via www.denhaag.nl/bezwaar. U heeft hiervoor DigiD nodig. Op www.denhaag.nl/bezwaar vindt u meer informatie.
E-mailen kan niet.

Beschikt u niet over internet, dan kunt u het bezwaarschrift ook opsturen naar het volgende adres:

Burgemeester en wethouders van Den Haag,
AWB / bezwaar.
Postbus 12 600
2500 DJ DEN HAAG

Vermeld in uw bezwaarschrift:

naam, adres, telefoonnummer (waar wij u overdag kunnen bereiken) en e-mailadres;
de datum en handtekening;
een duidelijke omschrijving van het besluit waartegen u bezwaar maakt. Stuur een kopie van het besluit mee en noem het kenmerk;
de argumenten voor bezwaar.

Dient u namens iemand anders het bezwaar in? Stuur dan een schriftelijke en ondertekende verklaring (volmacht) mee waaruit blijkt dat u namens die persoon het bezwaar mag indienen.

Bij een spoedeisend belang kunt u na het indienen van een bezwaarschrift een verzoek om voorlopige voorziening indienen bij Rechtbank Den Haag.

E-mail via mailclient verstuurd door [redacted] [redacted]

Van: [redacted] <[redacted]@denhaag.nl>
Naar: [redacted] <[redacted]@denhaag.nl>
Cc: [redacted] <[redacted]@denhaag.nl>
Verstuurd: Maandag 02 december 2019 09:40
Onderwerp: ODW00047GGB19
Bijlage(n): Inkomende bescheiden (Stadsbeheer) "20190226135733.pdf"
(33944099), ODW4459653025535655415.pdf

Hoi [redacted]

Bijgaand het compleet dossier van terrasvergunning Denneweg 11.

Met vriendelijke groet,

[redacted]

[redacted] | Vergunningendl
Gemeente Den Haag | Handhavingsorganisatie | Afdeling Vergunningen
en Handhaving
Postbus 1435 | 2501 VE DEN HAAG | bezoekadres: Loudonstraat 95 I
tel: [redacted] | Email: [redacted]@denhaag.nl
Aanwezig: ma t/m vrij

De disclaimer van toepassing op e-mail van de gemeente Den Haag vindt
u op: <http://www.denhaag.nl/disclaimer>

Geachte heer/mevrouw,

Hier onder ziet u de samenvatting voor het door u ingevulde formulier '*Inname openbare straat aanvragen/melden*'.

Uw kenmerk is 170609-1143-128b.

Uw aanvraag

Inname openbare straat door	een terras, feestverlichting of overig
Eerder vergunning afgegeven	Nee

Locatie

Adres:	Denneweg 11
	2514CB Den Haag
Wie is eigenaar van de grond	Gemeente
Locatie ten opzichte van het pand	voor
Waarvoor wilt u de openbare straat gebruiken	Terras
	Dit formulier dient ook als aangifte voor precario. De aanslag wordt opgelegd op basis van hieronder ingevulde gegevens.

Afmeting terras in meters

Lengte	7,85 m
Breedte	1,37 m

Periode

	hele jaar
--	-----------

Parasols en terrasafscheiding

Parasols	Nee
Terrasafscheidingen	Ja

Terrasafscheiding 1

Kleur	zwart koord met paaltjes
Lengte	1,37
Hoogte	0,95

Terrasafscheiding 2

Kleur	zwart koord met paaltjes
Lengte	7,85
Hoogte	0,95

Terrasafscheiding 3

Kleur	zwart koord met paaltjes
Lengte	1,37
Hoogte	0,95

Bedrijfsgegevens

Bedrijfsnaam	Vin du Denneweg BV
Kamer van Koophandel nummer	56492146
Soort onderneming	Horeca-inrichting

Adres bedrijf


Adres	Denneweg 11
	2514CB Den Haag

Gegevens contactpersoon


Naam	5.1.2.e
Burgerservicenummer	5.1.2.e
E-mailadres	5.1.2.e @duinzigt.nl
Telefoonnummer	5.1.2.e

Bijlagen

Wilt u bijlagen meesturen	Ik stuur de bijlagen nu digitaal mee
De volgende documenten zijn toegevoegd	DO-01_7.PDF

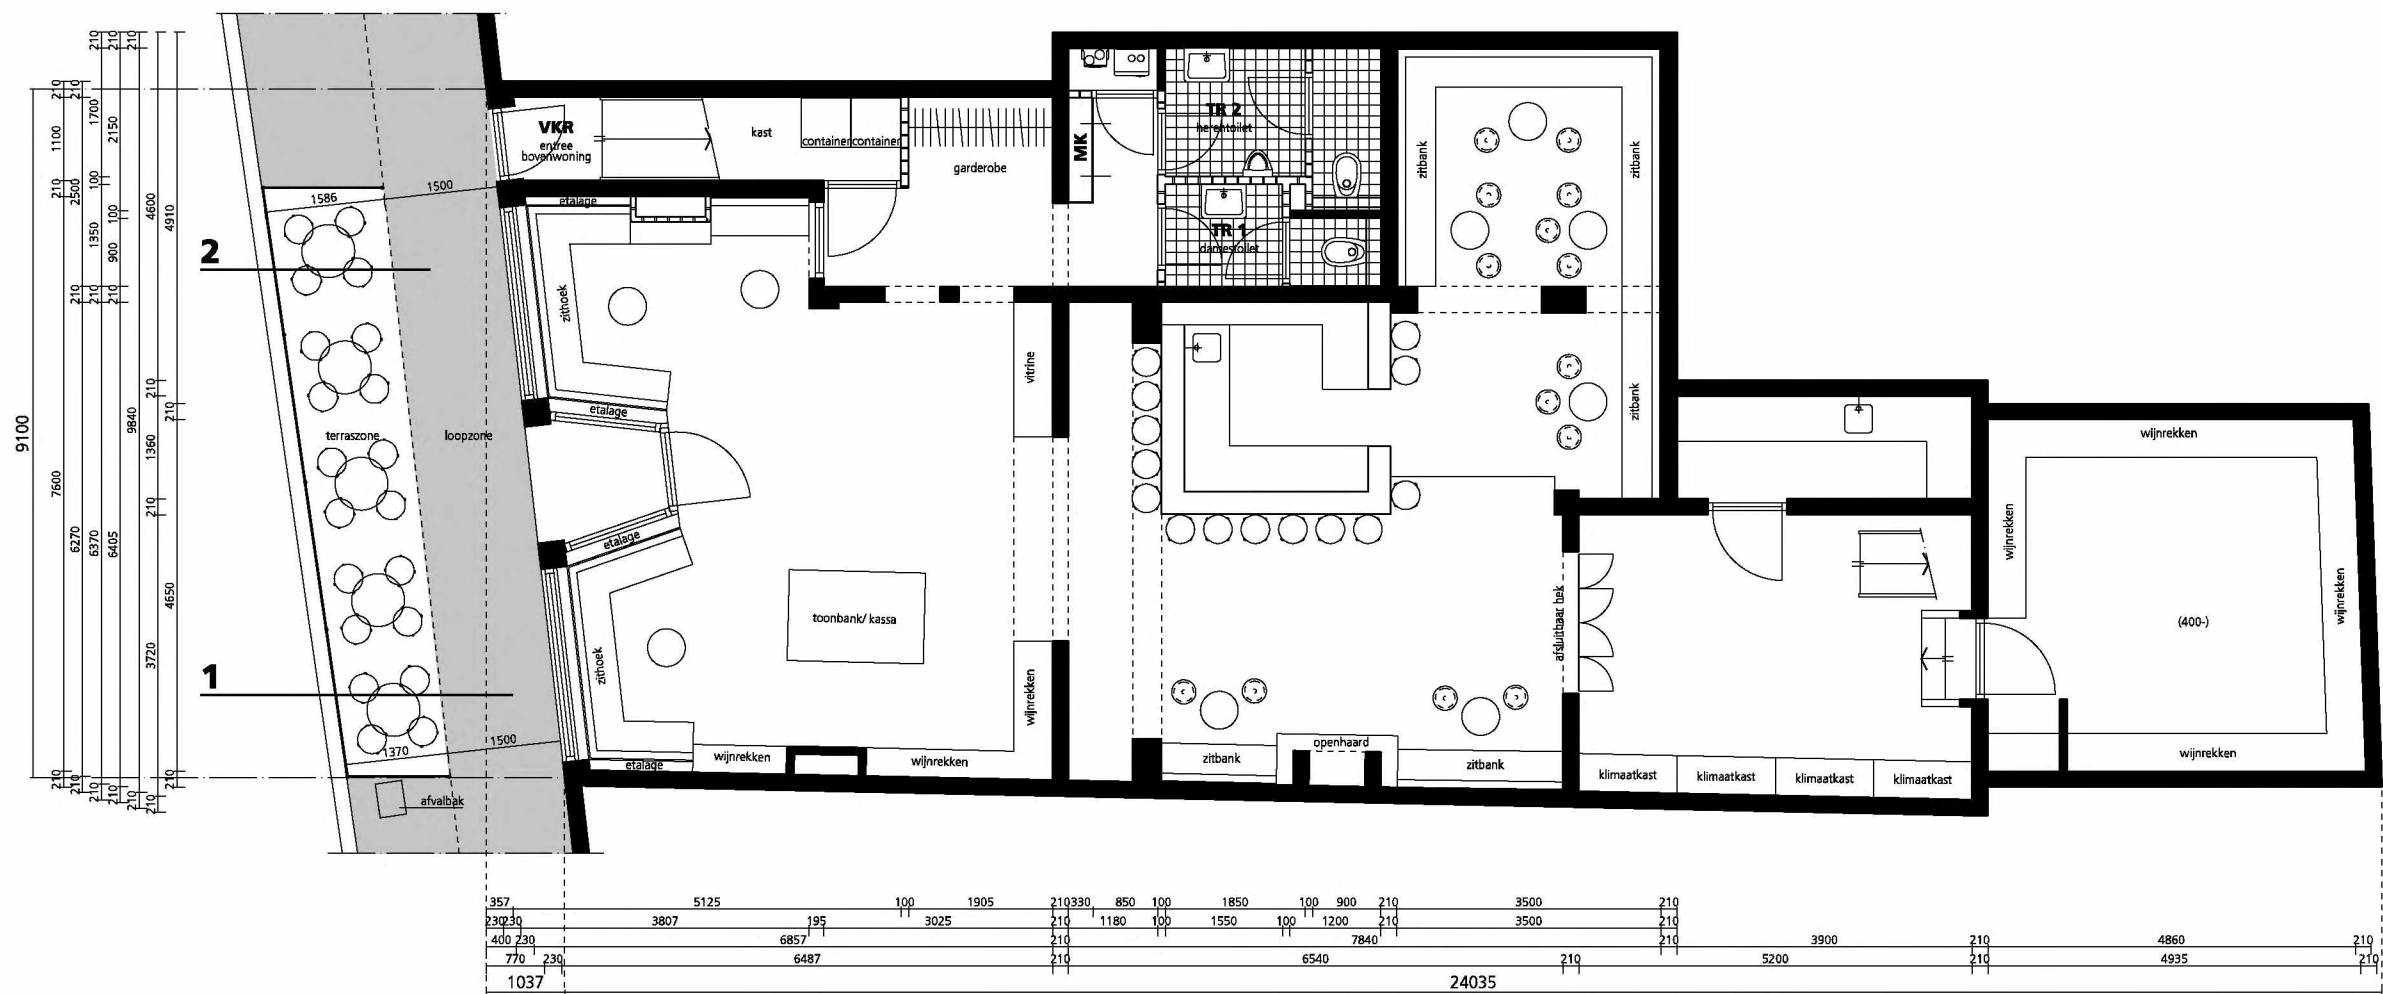


begane grond Pierre Sommelier prive

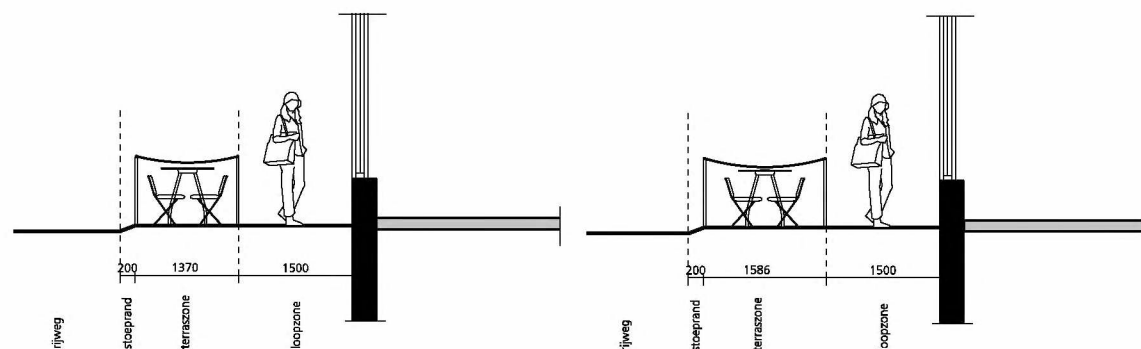

doorsnede 1

doorsnede 2

- terrasmeubilair bestaande uit:
- bistrotafels, stalen frame met matmessing blad
 - bistrostoeltjes, zwart houten afwerking
 - terrasafzetting, matmessing staanders met zwart touw

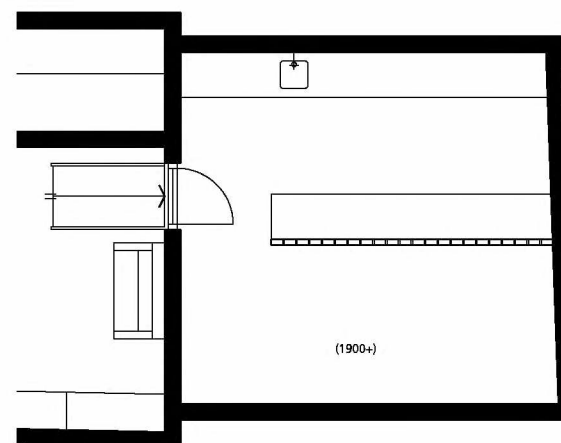

18.03.'17
10.02.'17
20.01.'17
29.07.'14
26.02.'14
03.06.'13
11.03.'13

DATUM

02.10.'12

SCHAAL

1 : 100

WERKNR

2012-23

TEKENINGNR

DO/01_2

Vin du Denneweg bv
Denneweg 11 te Den Haag

slijterij cq wijbar
Denneweg 11 te Den Haag

COMBI TECH

DIEPENHORSTLAAN 2

2288 EW RIJSWIJK

TEL: (070) 3520171

FAX: (070) 3542161

HANDHAVINGSORGANISATIE

Retouradres : Postbus 12 651, 2500 DP Den Haag

Uw brief van

Aan

Uw kenmerk

Advies: Adviescommissie Openbare Ruimte

Ons kenmerk

Advies: Wegbeheerder Centrum

BWT-00875GGB17

Aantal bijlagen

Datum

13 juni 2017

Onderwerp

plaatsen van een parkeerplaatsterras

Hierbij verzoek ik u binnen twee weken na dagtekening van deze brief te adviseren m.b.t.

Locatie : Denneweg 11

Dossiernr : 00875GGB17

Omschrijving : plaatsen van een parkeerplaatsterras

Datum indiening : 9 juni 2017

Burgemeester en wethouders van Den Haag,

namens dezen:

Medewerker vergunningen,

R.K.D. Kohabir

Inlichtingen bij

5.1.2.e

Afdeling

Vergunningen en Handhaving

Bezoekadres

Loudonstraat 95

Doorkiesnr

Fax

E-mail

5.1.2.e

@denhaag.nl

Handhavingsorganisatie

Vin Du Denneweg B.V.
T.a.v. 5.1.2.e
Denneweg 11
2514 CB Den Haag

Uw brief van
9 juni 2016
Uw kenmerk

Ons kenmerk
BWT-00875GGB17
Aantal bijlagen

Datum
3 augustus 2017

Onderwerp
Terrasvergunning

AANVRAAG

Op 9 juni 2017 hebben wij van 5.1.2.e een aanvraag met tekening ontvangen voor het plaatsen van een zomer- en winterterras, ten behoeve van de inrichting Denneweg 11 (Vin du Denneweg B.V.) op een parkeerplaats die tussen 08.00 uur en 12.00 uur als laad- en losplaats fungeert.

In de aanvraag zijn geen parasols, maar wel terrasschotten opgenomen. Deze terrasschotten hebben een hoogte van maximaal 90 cm en betreffen paaltjes voorzien van een zwarte koord welke niet verankerd zijn in de grond. Het zomer- en winterterras bestaat uit een totale oppervlakte van circa 10,75 m² (7,85 meter lengte en 1,37/1,58 meter breedte/diepte).

BEOORDELING

De aanvraag is getoetst aan:

- artikel 2:10 leden 2 en 3 van de Algemene plaatselijke verordening voor de gemeente Den Haag (hierna: 'APV');
- de 'Beleidsregels vergunningverlening terrassen Den Haag 2016' d.d. 9 februari 2016 (RIS291635);
- de 'Richtlijnen vergunningvrije terrassen Den Haag 2016' d.d. 9 februari 2016 (RIS291636).

Uit de toets is komen vast te staan dat het zomer- en winterterras in een parkeervak niet vrijgesteld is van de vergunningplicht. De aanvraag is om advies voorgelegd aan de wegbeheerder van het stadsdeel Centrum (hierna: wegbeheerder), de Adviescommissie Openbare Ruimte (hierna: ACOR), Dienst Stedelijke Ontwikkeling, afdeling Verkeer (hierna: DSO-Verkeer) en het Vooroverleg over Verkeerszaken (hierna: VOV).

Advies

In het advies van 14 juni 2017 adviseert de wegbeheerder positief over de gevraagde vergunning voor het plaatsen van een zomer- en winterterras in een parkeervak, vanuit het oogpunt van verkeersveiligheid, hinder voor de omgeving en/of een inbreuk op het doelmatig onderhoud en beheer van de weg.

In het advies van 8 maart 2017 heeft de ACOR reeds positief geadviseerd over het plaatsen van een zomer- en winterterras in een parkeervak als pilot. De parkeerplaats kan alleen buiten de venstertijden (08:00 – 12:00 uur) voor het laden en lossen als zomer- en winterterras worden gebruikt.

In het advies van 18 januari 2017 heeft DSO-Verkeer reeds positief geadviseerd over het plaatsen van een zomer- en winterterras in een parkeervak, omdat de parkeerdruk binnen een loopafstand van 200 meter vanaf de locatie van het voorgenomen terras, 80% bedraagt.

Inlichtingen bij
5.1.2.e
Afdeling
Vergunningen en Handhaving
Bezoekadres
Loudonstraat 95

Doorkiesnr
070 – 353 6906
Fax

E-mail
5.1.2.e @denhaag.nl

In het advies van 22 juni 2017 adviseert het VOV positief over het plaatsen van een zomer- en winterterras in een parkeervak, mits de naleving van het advies gehandhaafd blijft. Het zomer- en winterterras in een parkeervak is aangevraagd op een parkeerplaats die in de ochtenduren (8:00 – 12:00 uur) bestemd is voor het laden en lossen van goederen. De aanvraag kent dan ook de beperking dat de parkeerplaats alleen buiten de venstertijden van de laad- en losplaats als terras mag worden gebruikt.

Conclusie

Wij nemen de ingewonnen adviezen over, zodat wij de gevraagde vergunning voor een zomer- en winterterras in een parkeervak zullen verlenen, met dien verstande dat de vergunning geldig is buiten de venstertijden van het laden en lossen. Wij zullen de vergunning verlenen bij wijze van een pilot. Wij zien daarom aanleiding om aanvullende voorschriften te verbinden aan de vergunning.

Gelet op:

- artikel 2:10 lid 1 APV;
- de ‘Beleidsregels vergunningverlening terrassen Den Haag 2016’ d.d. 9 februari 2016 (RIS291635).

BESLUIT

Wij besluiten:

- I. de gevraagde vergunning voor een zomer- en winterterras in een parkeervak, gelegen op de locatie Denneweg 11 ten behoeve van de inrichting Vin du Denneweg B.V. met een totale oppervlakte van circa 10,75 m² (7,85 meter lengte en 1,37/1,58 meter breedte/diepte) zoals aangegeven op de bij de vergunning behorende en gewaarmerkte tekening met nummer BWT-00875GGB17, bij wijze van pilot, te verlenen;
- II. dat de vergunning geldt voor 5 jaar, ingaande 3 augustus 2017 tot 3 augustus 2022 en dat het zomer- en winterterras mag worden geplaatst buiten de venstertijden van het laden en lossen;
- III. aan de vergunning (aanvullende) voorschriften te verbinden.

VOORSCHRIFTEN

1. het zomer- en winterterras dient te worden gesitueerd zoals aangegeven op de bij de vergunning behorende en gewaarmerkte tekening met nummer BWT-00875GGB17;
2. In straten met een verkeersfunctie wordt voor de trottoirs altijd een minimale obstakelvrije doorloopruimte van 1,50 meter in een rechte lijn gehanteerd;
3. de drank- en voedselverstrekking op terrassen moet direct vanuit het daarbij behorende bedrijfspand plaatsvinden: geen tappunten e.d. Servieskasten zijn toegestaan als deze direct verplaatsbaar zijn, geen reclame bevatten en niet fungeren als terrasafscheiding;
4. het zomer- en winterterras mag geen hinder opleveren voor de omgeving en geen inbreuk maken op het doelmatig beheer en onderhoud van de weg. Daarnaast mag geen schade worden toegebracht aan de weg;
5. de vergunning moet op eerste vordering van de politie, de brandweer en/of van de ambtenaren van de Dienst Stadsbeheer worden getoond en desgewenst ter inzage worden gegeven;
6. in geval van een bijzondere situatie is het niet toegestaan een terras te plaatsen. Onder een bijzondere situatie wordt verstaan een situatie waarbij het uit het oogpunt van de verdeling van de gebruiksmogelijkheden van de weg nodig wordt geacht dat de locatie van het terras gevrijwaard wordt van obstakels. In die gevallen dient de exploitant dan wel zijn gemachtigde

er voor eigen rekening of risico voor zorg te dragen dat de locatie obstakelvrij wordt opgeleverd. Een bijzondere situatie kan zich voordoen bij staatsbezoeken, aangelegenheden waarbij leden van het Koninklijk Huis zijn betrokken, demonstraties met een verhoogd risico, grote evenementen (inclusief de op- en afbouwperiode) of gebeurtenissen van overeenkomstige aard. Het gaat hier om terrassen die zijn gesitueerd binnen het evenemententerrein dan wel binnen de begrenzing rondom de bijzondere gebeurtenis;

7. terrasschotten zijn slechts toegestaan aan de rijbaanzijde en aan beide koppen van het terras, maar niet aan de trottoirzijde. Omdat deze terrassen grenzen aan de rijbaan is de maximale hoogte van de afscheiding gesteld op 90 cm.

AANVULLENDE VOORSCHRIFTEN:

1. Het gebruik van de laad- en losplaats als parkeervak wordt ook ná de venstertijden door de vergunninghouder geduld, en het parkeervak pas worden gebruikt als zomer- en winterterras, als deze daadwerkelijk beschikbaar is;
2. er dient rekening te worden gehouden met het uitwaaiëren (bij het zoeken naar comfort) door terrasbezoekers;
3. de vrije doorgang voor voetgangers en andere gebruikers dient te allen tijde worden gewaarborgd;

Verder wijzen wij erop dat:

1. met betrekking tot het gebruik van een terras bij een recreatie-inrichting mede de voorschriften als gesteld in het "Besluit algemene regels voor inrichtingen milieubeheer" van toepassing zijn;
2. het gebruik van de gemeentegrond waarop het terras is gelegen kan worden opgeschort voor werkzaamheden of herinrichting;
3. voor het hebben van een overkapping of een luifel boven een terras, dat aan het perceel van de recreatie-inrichting grenst, een meldingsplicht bij de Dienst Stedelijke Ontwikkeling geldt dan wel een omgevingsvergunning benodigd is;
4. alle schade, die als gevolg van het plaatsen, de aanwezigheid of de verwijdering van de terrasvoorwerpen aan eigendommen van de gemeente of van derden wordt toegebracht, is voor rekening van de vergunninghouder;
5. dat met betrekking tot de brandveiligheid de regels van het "Bouwbesluit 2012" van toepassing zijn op grond, waarvan onder andere terraselementen niet voor nooduitgangen en niet in vluchtwegen mogen worden geplaatst;

6. u beschikt over een terrasvergunning op grond van artikel 2:10 van de APV. Dit betekent niet zonder meer dat het terras ook mag worden geplaatst, omdat er wellicht (één of) meer omgevingsvergunningen vereist (is) zijn. Voor meer informatie hierover kunt u contact opnemen met Vergunningen & Toezicht te bereiken op ^{5.1.2.e} ^{5.1.2.e} [@denhaag.nl](mailto:denhaag@denhaag.nl).

Burgemeester en wethouders van Den Haag,
namens deze:
Senior medewerker Vergunningen,

^{5.1.2.e}



M.D. Shamlal

Afdruk aan:

- 1* DPZ / Wegbeheer Centrum
- 1* DPZ / DIV Heffingen
- 1* L en T

BEZWAARSCHRIFT

Bent u het niet eens met dit besluit? En bent u belanghebbende? Dan kunt u een bezwaarschrift indienen. **Stuur dit uiterlijk binnen zes weken na de datum bekendmaking van het besluit in.**

Maakt u gebruik van internet? Dien uw bezwaarschrift dan in via www.denhaag.nl/bezwaar. U heeft hiervoor DigiD nodig. Op www.denhaag.nl/bezwaar vindt u meer informatie. E-mailen kan niet.

Beschikt u niet over internet, dan kunt u het bezwaarschrift ook opsturen naar het volgende adres:

Burgemeester en wethouders van Den Haag,
AWB / bezwaar.
Postbus 12 600
2500 DJ DEN HAAG

Vermeld in uw bezwaarschrift:

naam, adres, telefoonnummer (waar wij u overdag kunnen bereiken) en e-mailadres;

de datum en handtekening;

een duidelijke omschrijving van het besluit waartegen u bezwaar maakt. Stuur een kopie van het besluit mee en noem het kenmerk;

de argumenten voor bezwaar.

Dient u namens iemand anders het bezwaar in? Stuur dan een schriftelijke en ondertekende verklaring (volmacht) mee waaruit blijkt dat u namens die persoon het bezwaar mag indienen.

Bij een spoedeisend belang kunt u na het indienen van een bezwaarschrift een verzoek om voorlopige voorziening indienen bij Rechtbank Den Haag.



Den Haag

Gemeente Den Haag
Dienst Stadsbeheer

Handhavingsorganisatie

Vin Du Denneweg B.V.
T.a.v. de 5.1.2.e
Denneweg 11
2514 CB Den Haag

Uw brief van

Uw kenmerk

Ons kenmerk
BWT-00875GGB17
Aantal bijlagen

Datum
7 maart 2019

7 MRT 2019

Onderwerp
Intrekkingsbesluit terrasvergunning Denneweg 11

VERGUNNING

Op 21 augustus 2017 hebben wij van de 5.1.2.e een aanvraag ontvangen voor een vergunning voor het plaatsen van een zomer- en winterterras in een parkeervak, gelegen op de locatie Denneweg 11 in Den Haag.

Gelet op de omstandigheden, betreft veranderen van een exploitant aan de Denneweg 11 in Den Haag, betekent dit het volgende; in het verband met wisseling van exploitant dient de oude terrasvergunning onder kenmerk BWT- 00875GGB17 te worden ingetrokken.

CONCLUSIE

Naar aanleiding hiervan zullen wij het verleende besluit met kenmerk BWT- 00875GGB17, voor het plaatsen van een terras in een parkeervak, in trekken.

Gelet op artikel 1:6 sub b van de Algemene plaatselijke verordening (APV).

BESLUIT

Wij besluiten om de vergunning voor het plaatsen van een zomer- en winterterras in een parkeervak, gelegen op de locatie Denneweg 11 in Den Haag met een totale oppervlakte van 10,75 m², in te trekken.

Burgemeester en wethouders van Den Haag,
namens deze:
Senior medewerker Vergunningen,

5.1.2.e

M.D. Shamlal

Inlichtingen bij

5.1.2.e

Afdeling

Vergunningen en Handhaving

Bezoekadres

Loudonstraat 95

Doorkiesnr

070 353 69 06

E-mail

5.1.2.e

@denhaag.nl