




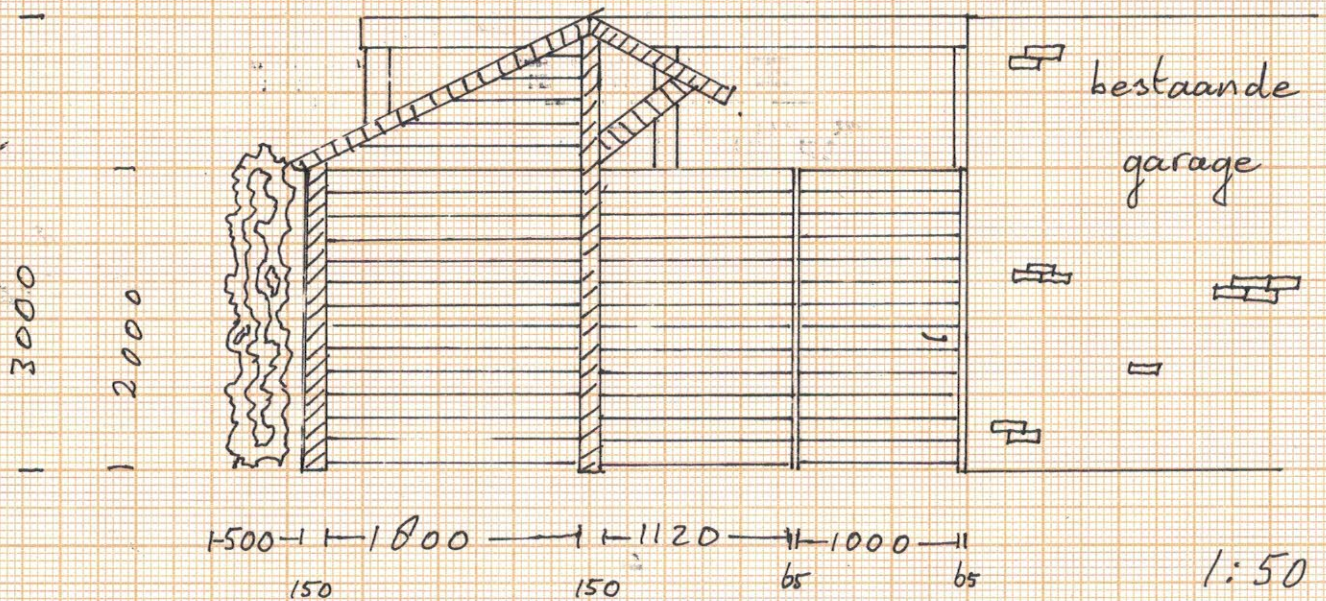


AANZICHT VANUIT HET ZUIDEN (tuin)

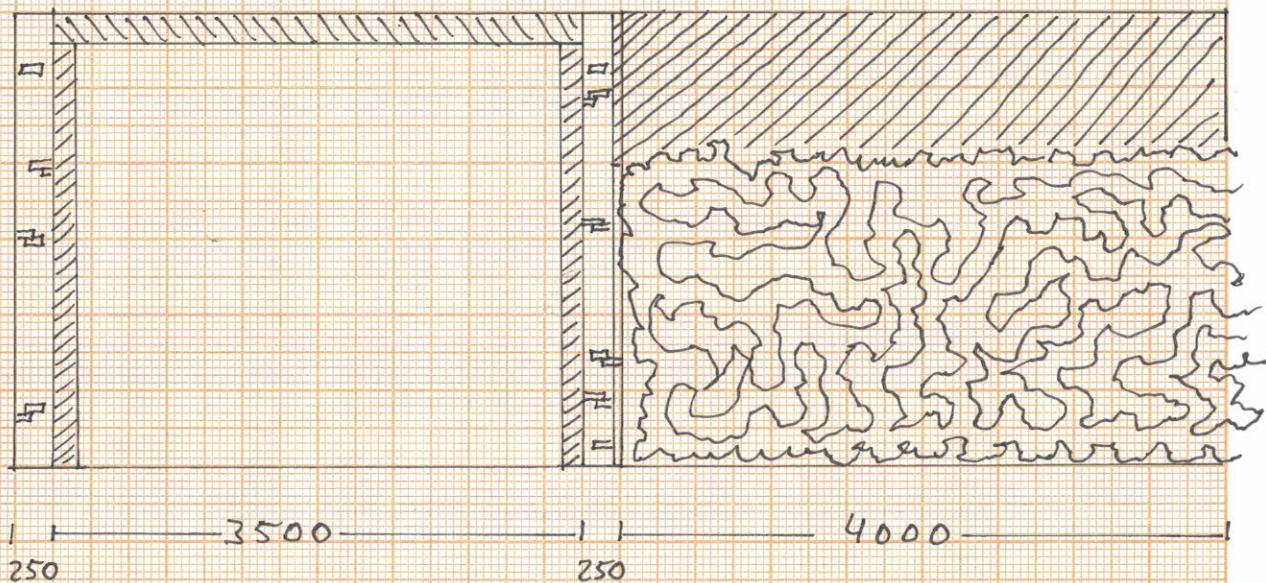


AANZICHT VANUIT WESTEN (overload)

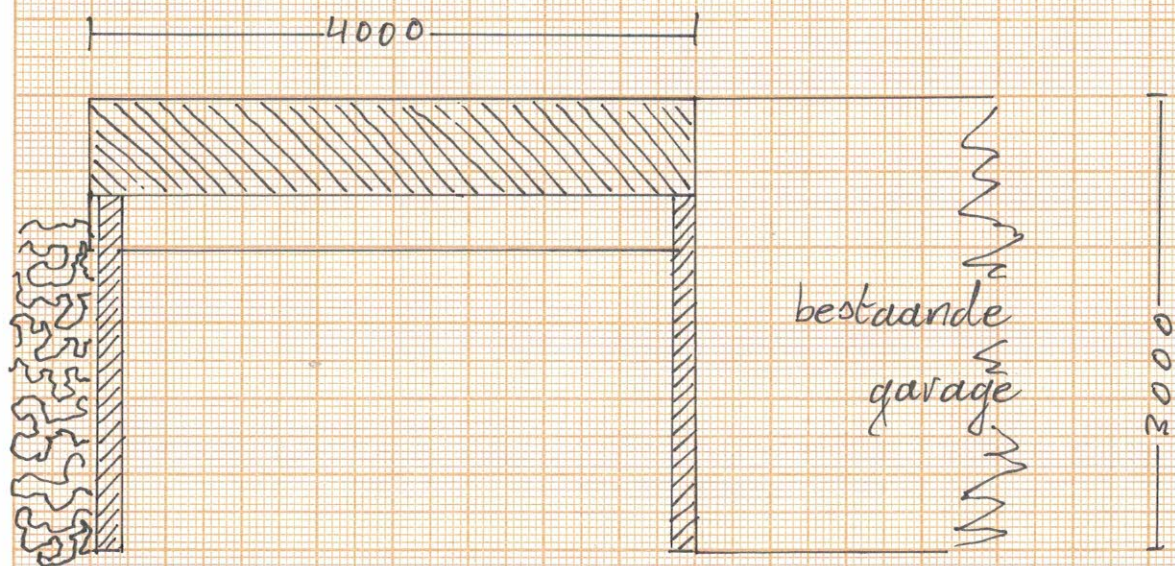

AANZICHT VANUIT HET OOSTEN (tuin)

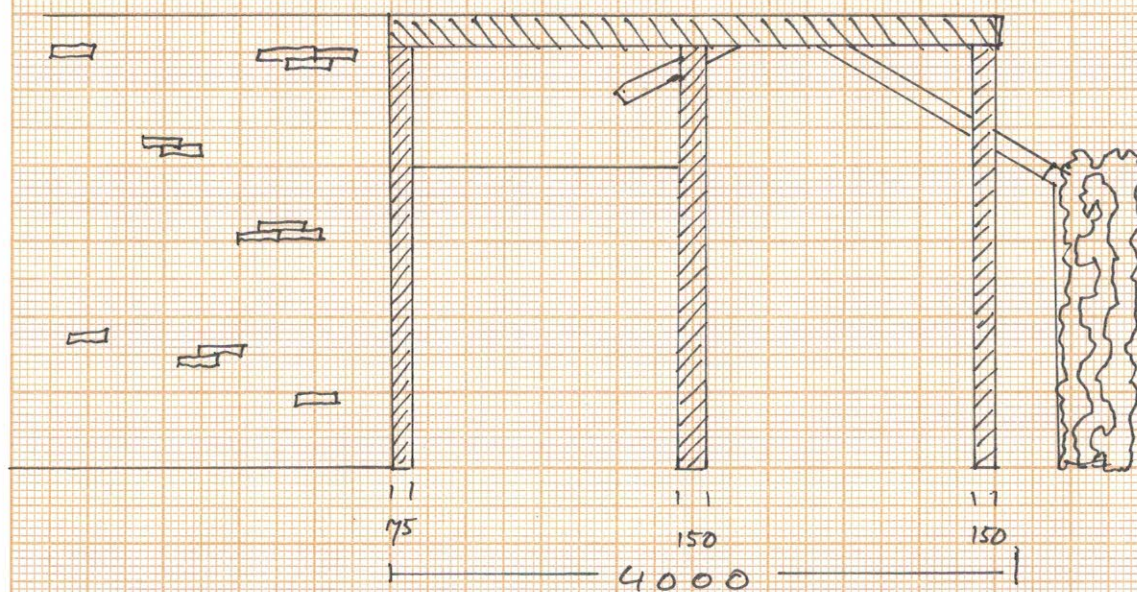

AANZICHT VANUIT HET NOORDEN

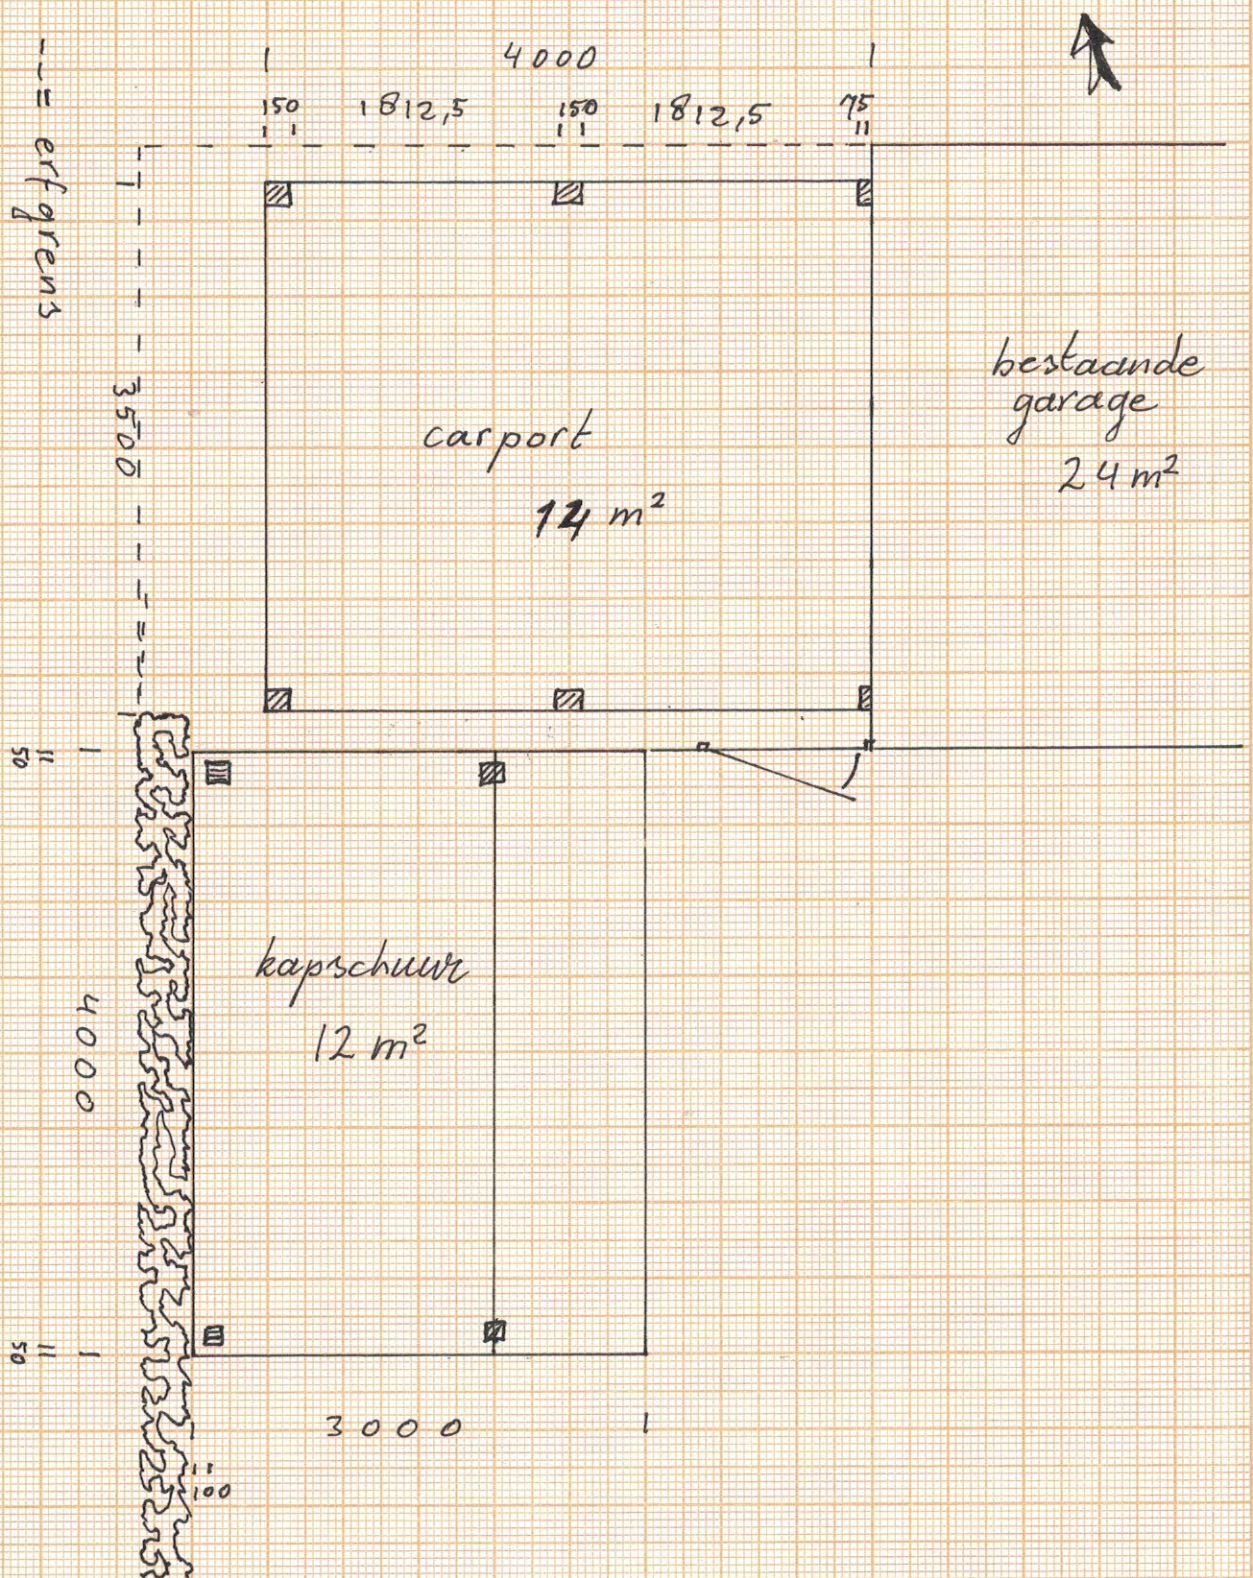

- 8 palen 150 x 150 op poeren incl. rvs hoogteverstelling
- 2 palen 150 x 75 bevestigd aan de garage

dakbedekking carport : epdm
 dakbedekking kapschuur : dakpanplaten

BOVENAANZICHT

schaal 1:50