



KADASTRALE GEMEENTE: WADDINXVEEN
SECTIE: B
PERCEEL: 7104

schaal: 1:500



VOORGEVEL



ACHTERGEVEL


SPLITSEN BEDRIJFSHAL MET WONING

verbouw bedrijfshal
Noordstaring 9-11
2741 GE Waddinxveen

H. Stoter
Noordstaring 5
2741 GE Waddinxveen

wijzigingen:

-
-
-
-
-

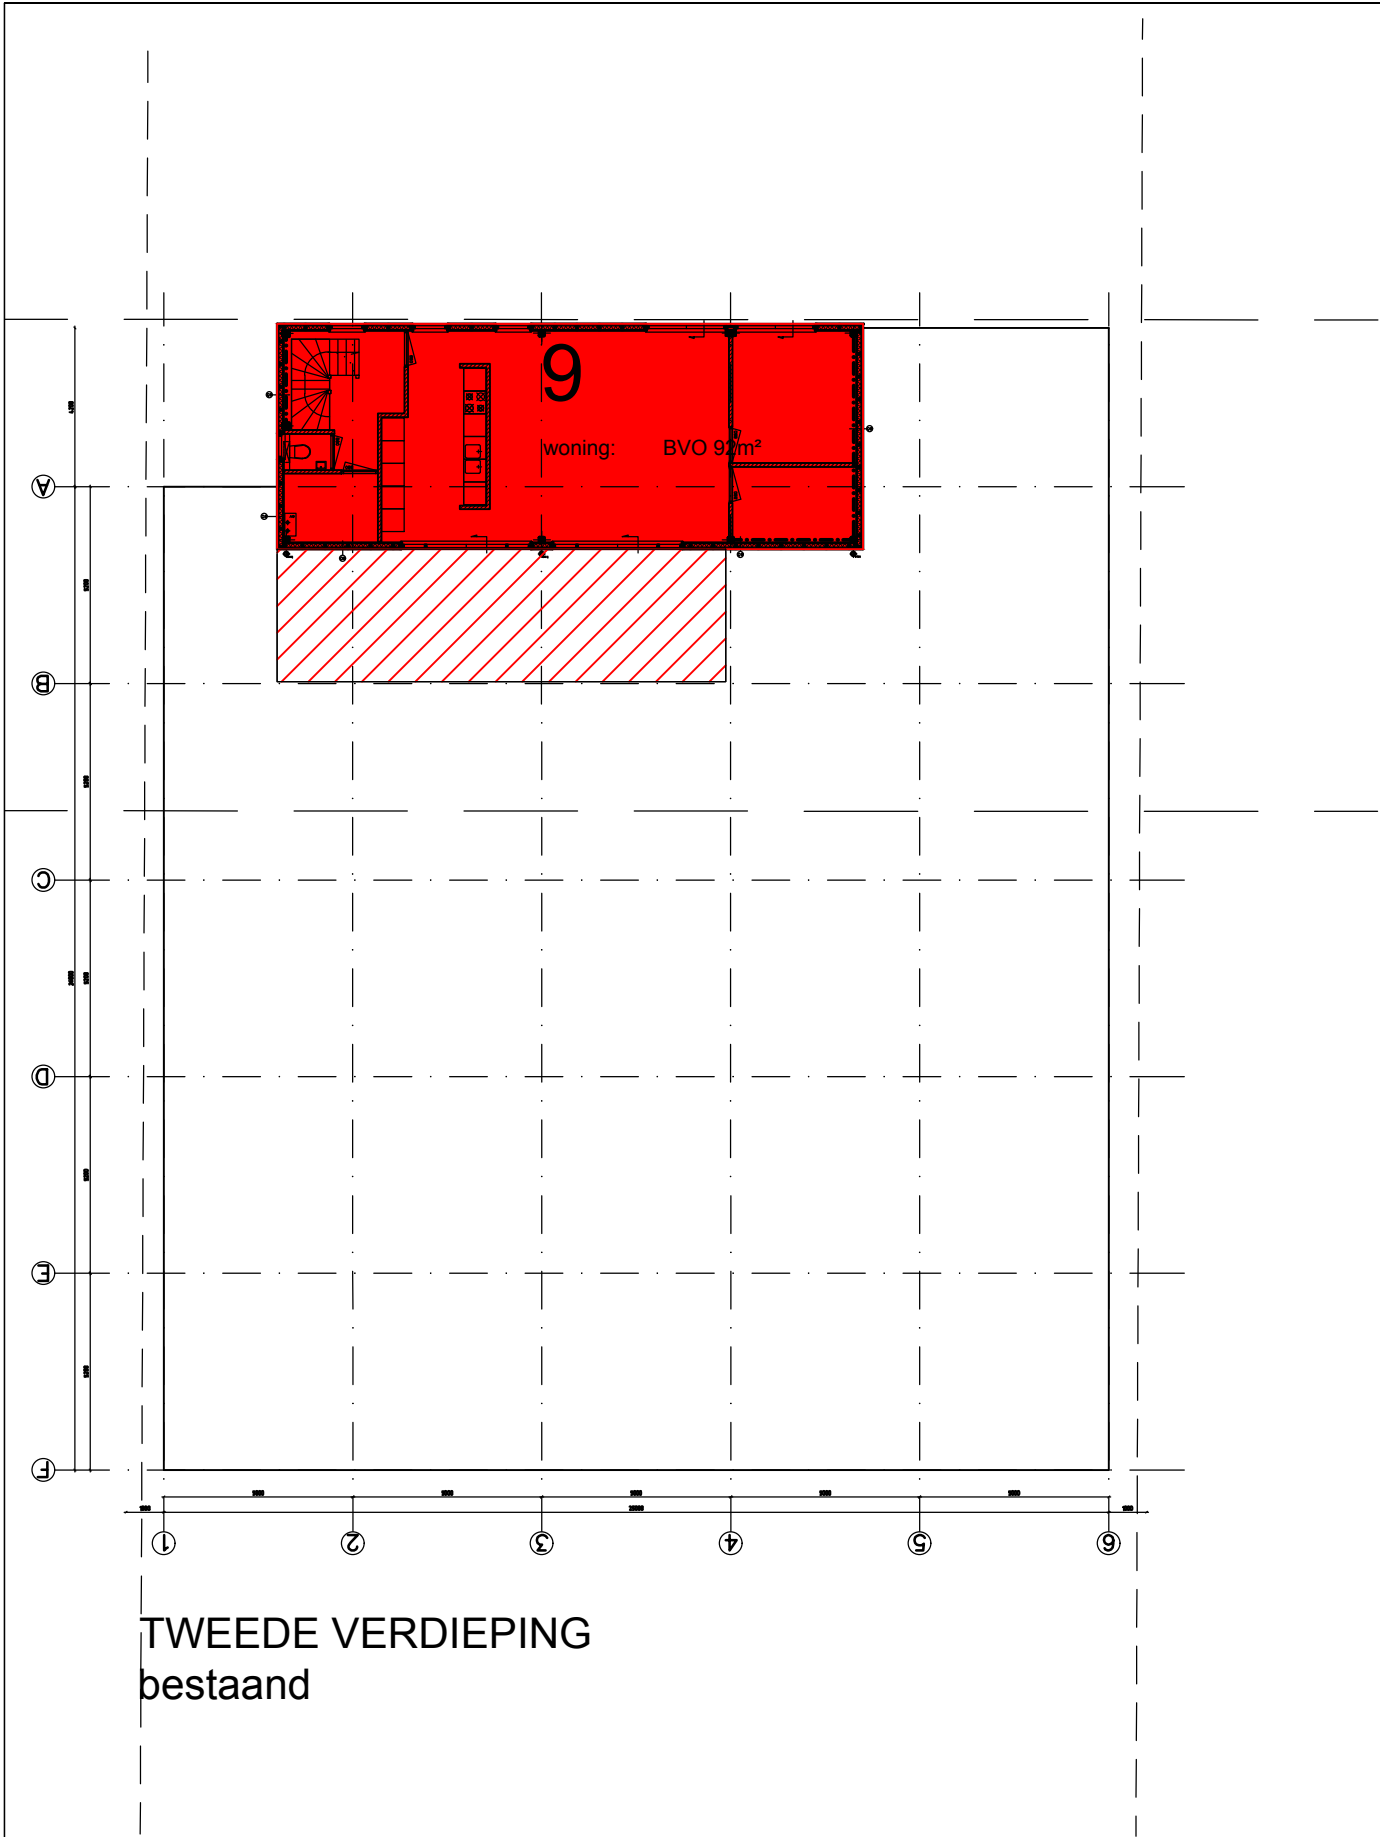

TWEEDE VERDIEPING
bestaand


SPLITSEN BEDRIJFSHAL MET WONING

verbouw bedrijfshal
Noordstaring 9-11
2741 GE Waddinxveen

H. Stoter
Noordstaring 5
2741 GE Waddinxveen

wijzigingen:
20 apr 2021
.
.
.
.
.

TWEEDE VERDIEPING
gewijzigd

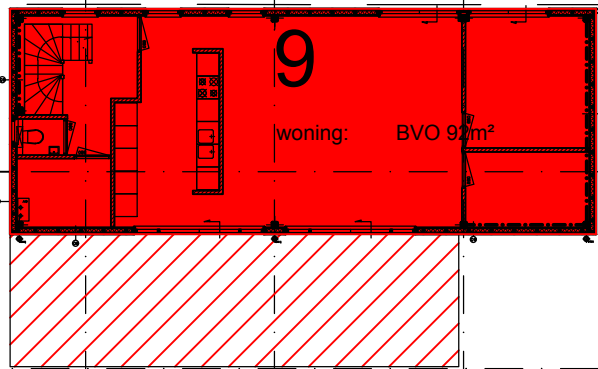

SPLITSEN BEDRIJFSHAL MET WONING

verbouw bedrijfshal
Noordstaring 9-11
2741 GE Waddinxveen

H. Stoter
Noordstaring 5
2741 GE Waddinxveen

wijzigingen:

.
. .
. .
. .
. .

21.01
A3

OV05
9 feb 2021

pm ARCHITECT

vossenburchkade 59 2805pc gouda t. 0624580951 www.pmarchitect.nl