


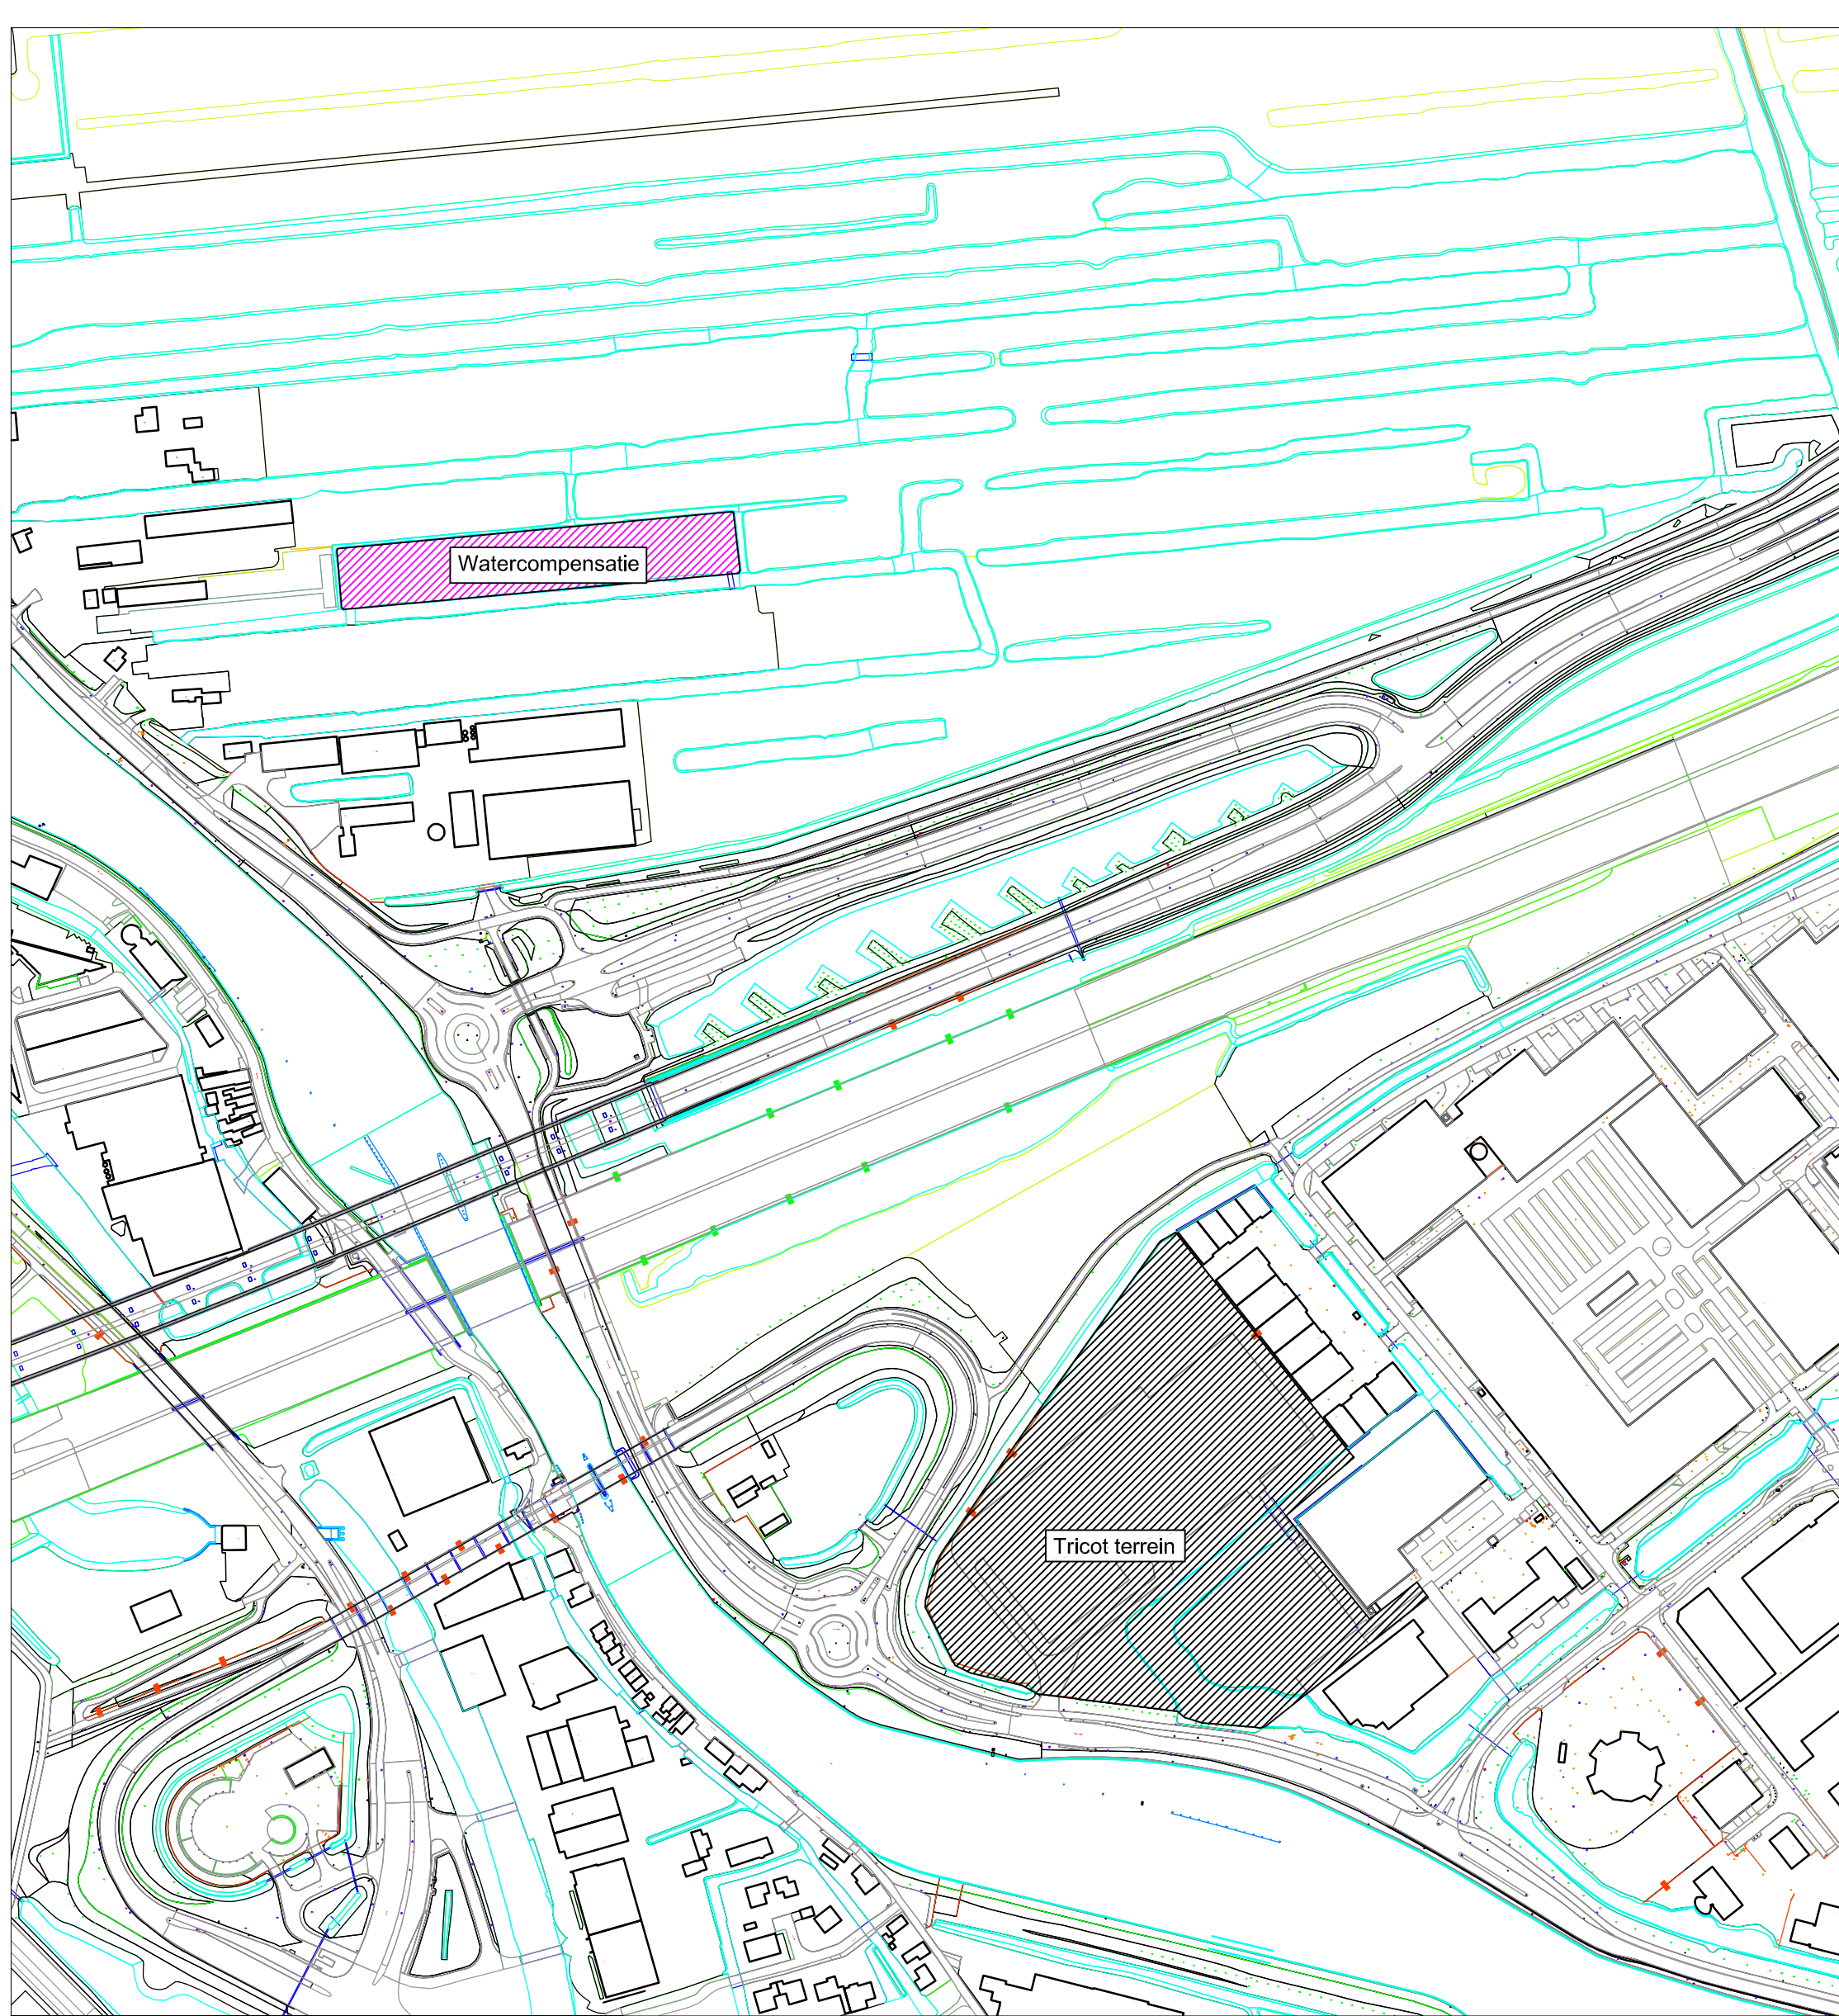

Te ontgraven watercompensatie tbv fase 1 & 2
ontwikkeling Tricot terrein: 4841 m2
Totale compensatieterrein: 7464 m2
Restant te gebruiken voor overige projecten White
House Development in de toekomst

D-1	15-3-2022	Definitief	H. Dijkstra
Versie	Datum	Omschrijving	Getekend door

Project: ONTWIKKELING TRICOT TERREIN GOUDA				
Betreft: Fase 1 & 2 Watercompensatie				
Opdrachtgever: White House Development				

Tekenaar: H. Dijkstra	Formaat: A3	Datum: 15-3-2022	Maten in: Meters	Hoogtematen: t.o.v. N.A.P.
Tekeningnummer.: 2021-004-WC02	Schaal: nvt	Status: As-built	Opmerking: Materialen in millimeters	



Adres: Burg. Colijnstraat 219
2771 GN Boskoop
Email: info@wbinfra.nl
Telefoon: +31 (0)6 82 16 66 36