


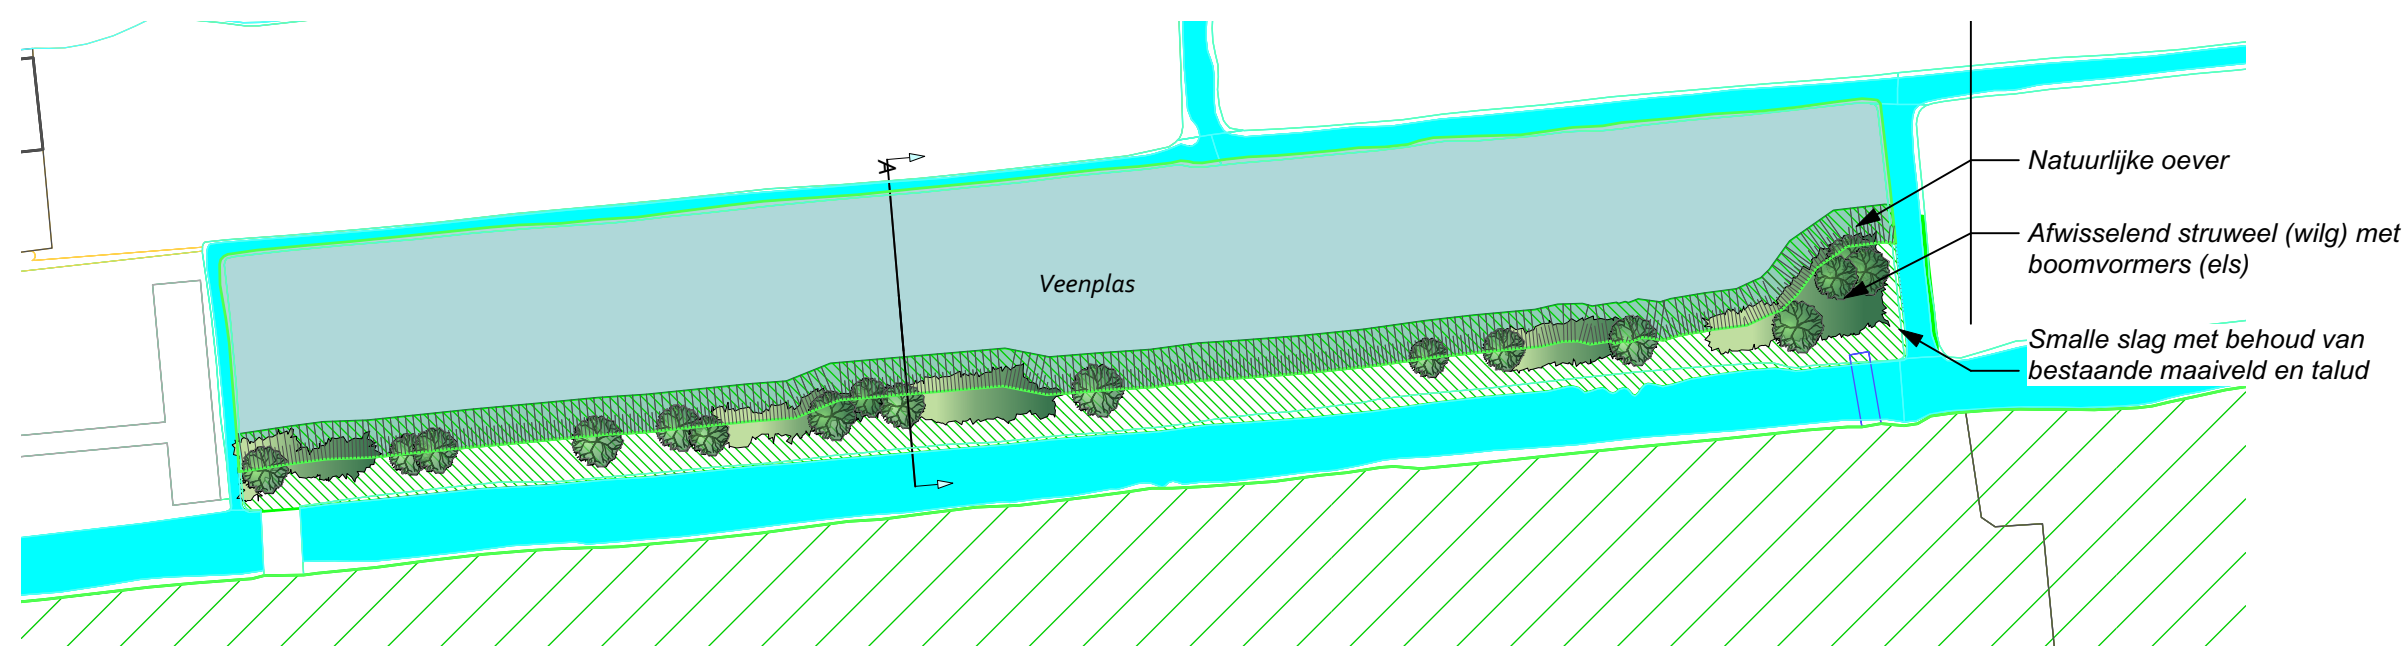

SCHETS TE ONTWIKKELEN VEENPLAS MET SMALLE SLAG EN NATUURLIJKE OEVER,


Schaal 1:1000

Door het deels ontgraven van het (landbouw) perceel ontstaat een nieuwe veenplas met hierlangs een smalle slag met aan de noordzijde een natuurlijke oever waar zich naar verloop van tijd de potentieel natuurlijke vegetatie (p.n.v.) kan vormen.

Op de slag (oorspronkelijke koopveengrond) zal een vegetatie ontstaan waarin zwarte els de boventoon voert, aangevuld met struweel van grauwe wilg en riet (ruigte).


De natuurlijke oever schept ruimte voor de diverse plantsoorten die thuishoren in de verschillende stadia van het verlandingsproces. Van ondergedoken waterplanten, drijfbladplanten, krabbescheer, drijftilzone, en riet naar uiteindelijk struweel van grauwe wilg een 'bos-vegetatie' van zwarte els.

Door gebruik te maken van de bestaande vorm van het perceel wordt er geen afbreuk gedaan aan de landschappelijke waarde van het gebied.

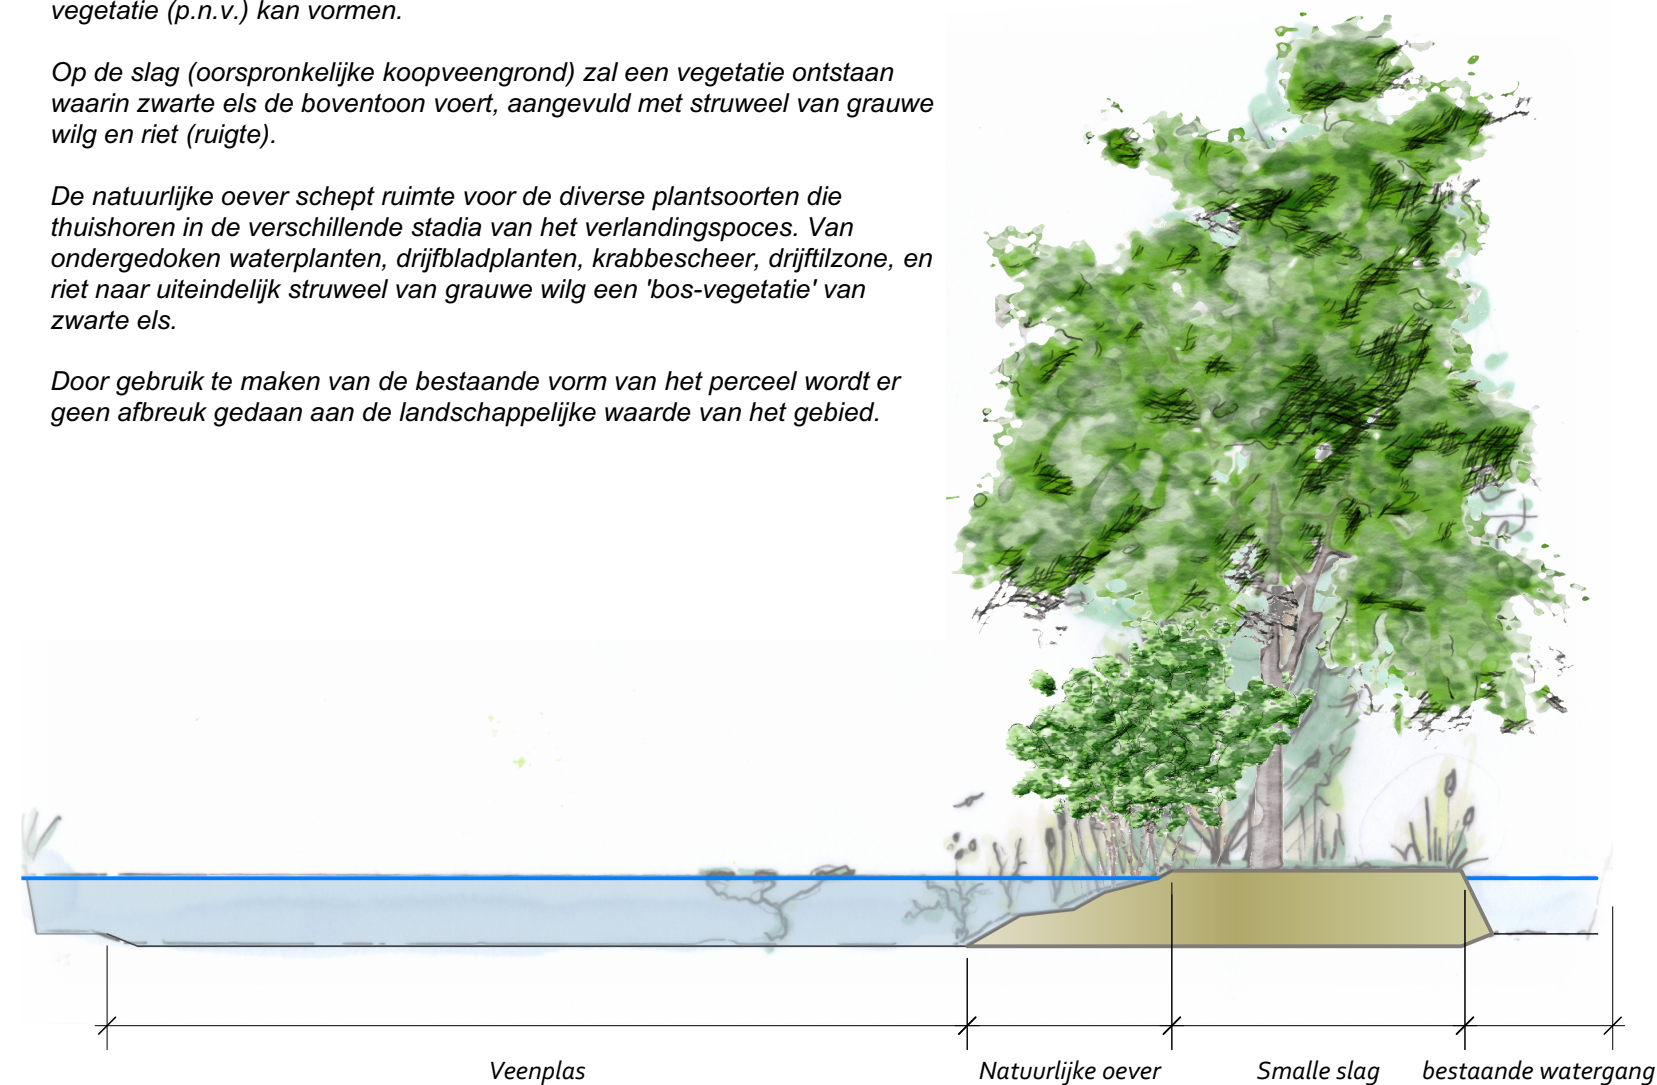


PRINCIPEDOORSNEDE PROFIEL NATUURLIJKE OEVER,

Schaal 1:100

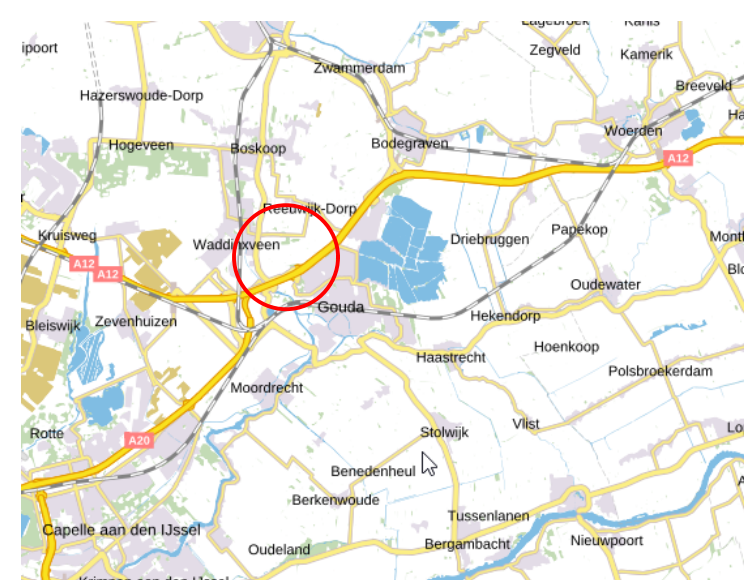

LOCATIE PLANGEBIED

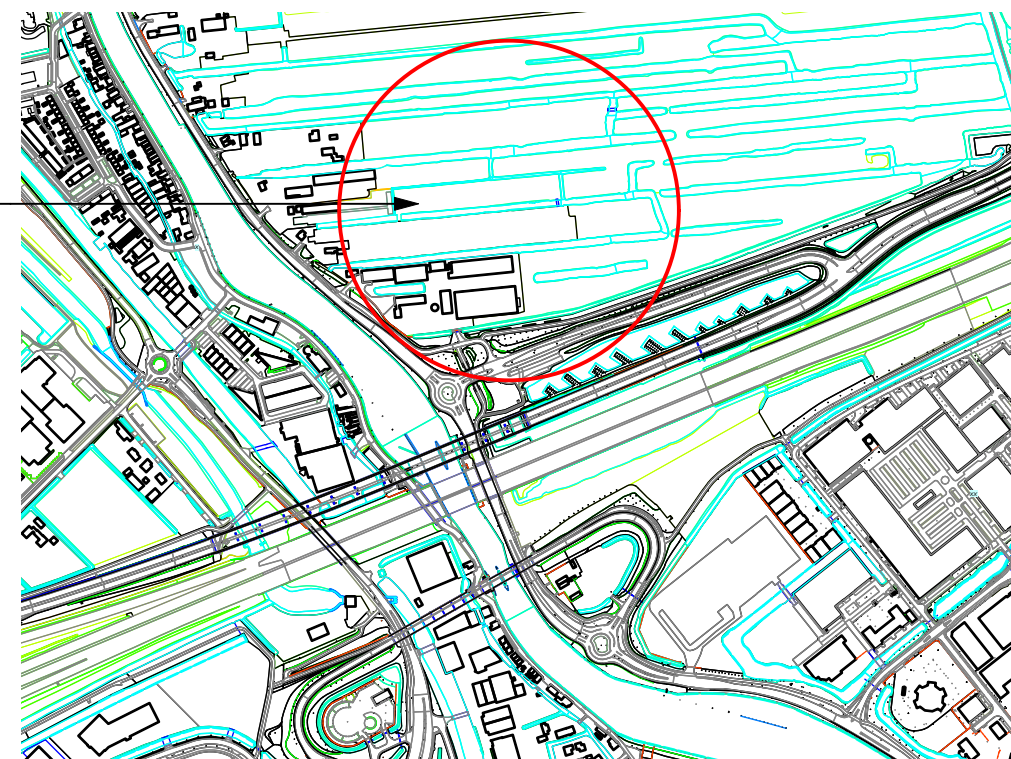

LOCATIE, Schaal 1:10.000



Het plangebied ligt in het veenweidelandschap van de Polder Bloemendaal, een hoogwaardig veenweidegebied waarin nog veel karakteristieke elementen van het oude cultuurlandschap aanwezig zijn.

C-2	00-00-000		
C-1	24-07-2022	Concept versie 1	NAAM M. Jonkman
Versie	Datum	Omschrijving	Getekend door

Project: REALISERING WATERCOMPENSATIE				
Betreft: Concept aanvullend natuurplan t.b.v. realisatie watercompensatie				
Opdrachtgever: White House Development				
Tekenaar: H. Dijkstra	Formaat: A3	Datum: 24-07-2022	Maten in: meters	Hoogtematen: t.o.v. N.A.P.
Tekeningnummer.: 2021-004-WC04	Schaal: 1:1000	Status: Concept	Opmerking: Materialen in millimeters	
			Adres:	Burg. Colijnstraat 219 2771 GN Boskoop
			Email:	info@wbinfrabv.nl
			Telefoon:	+31(0)6 82 16 66 36