
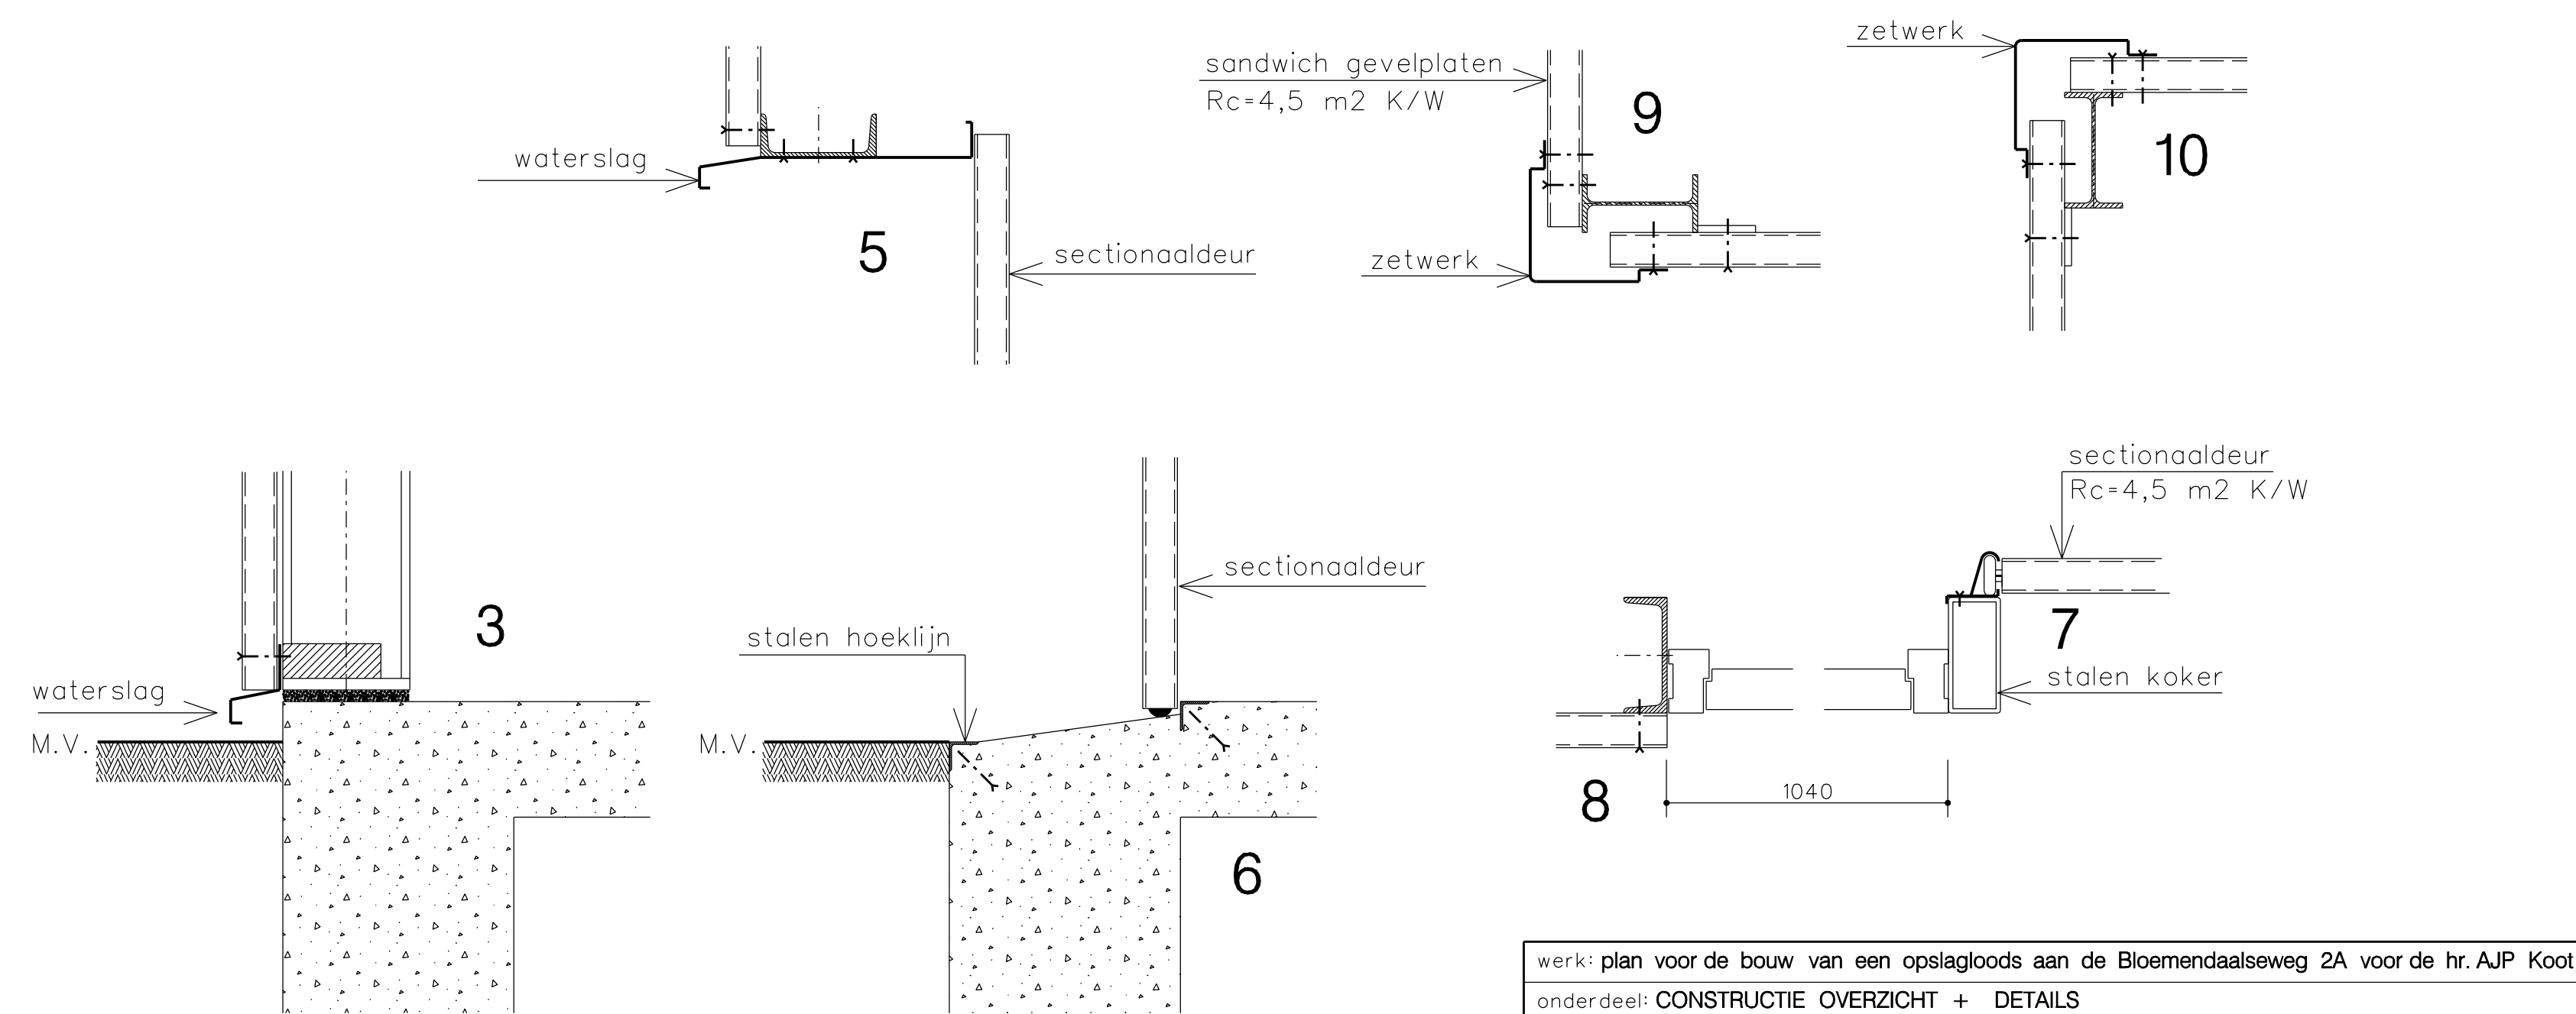
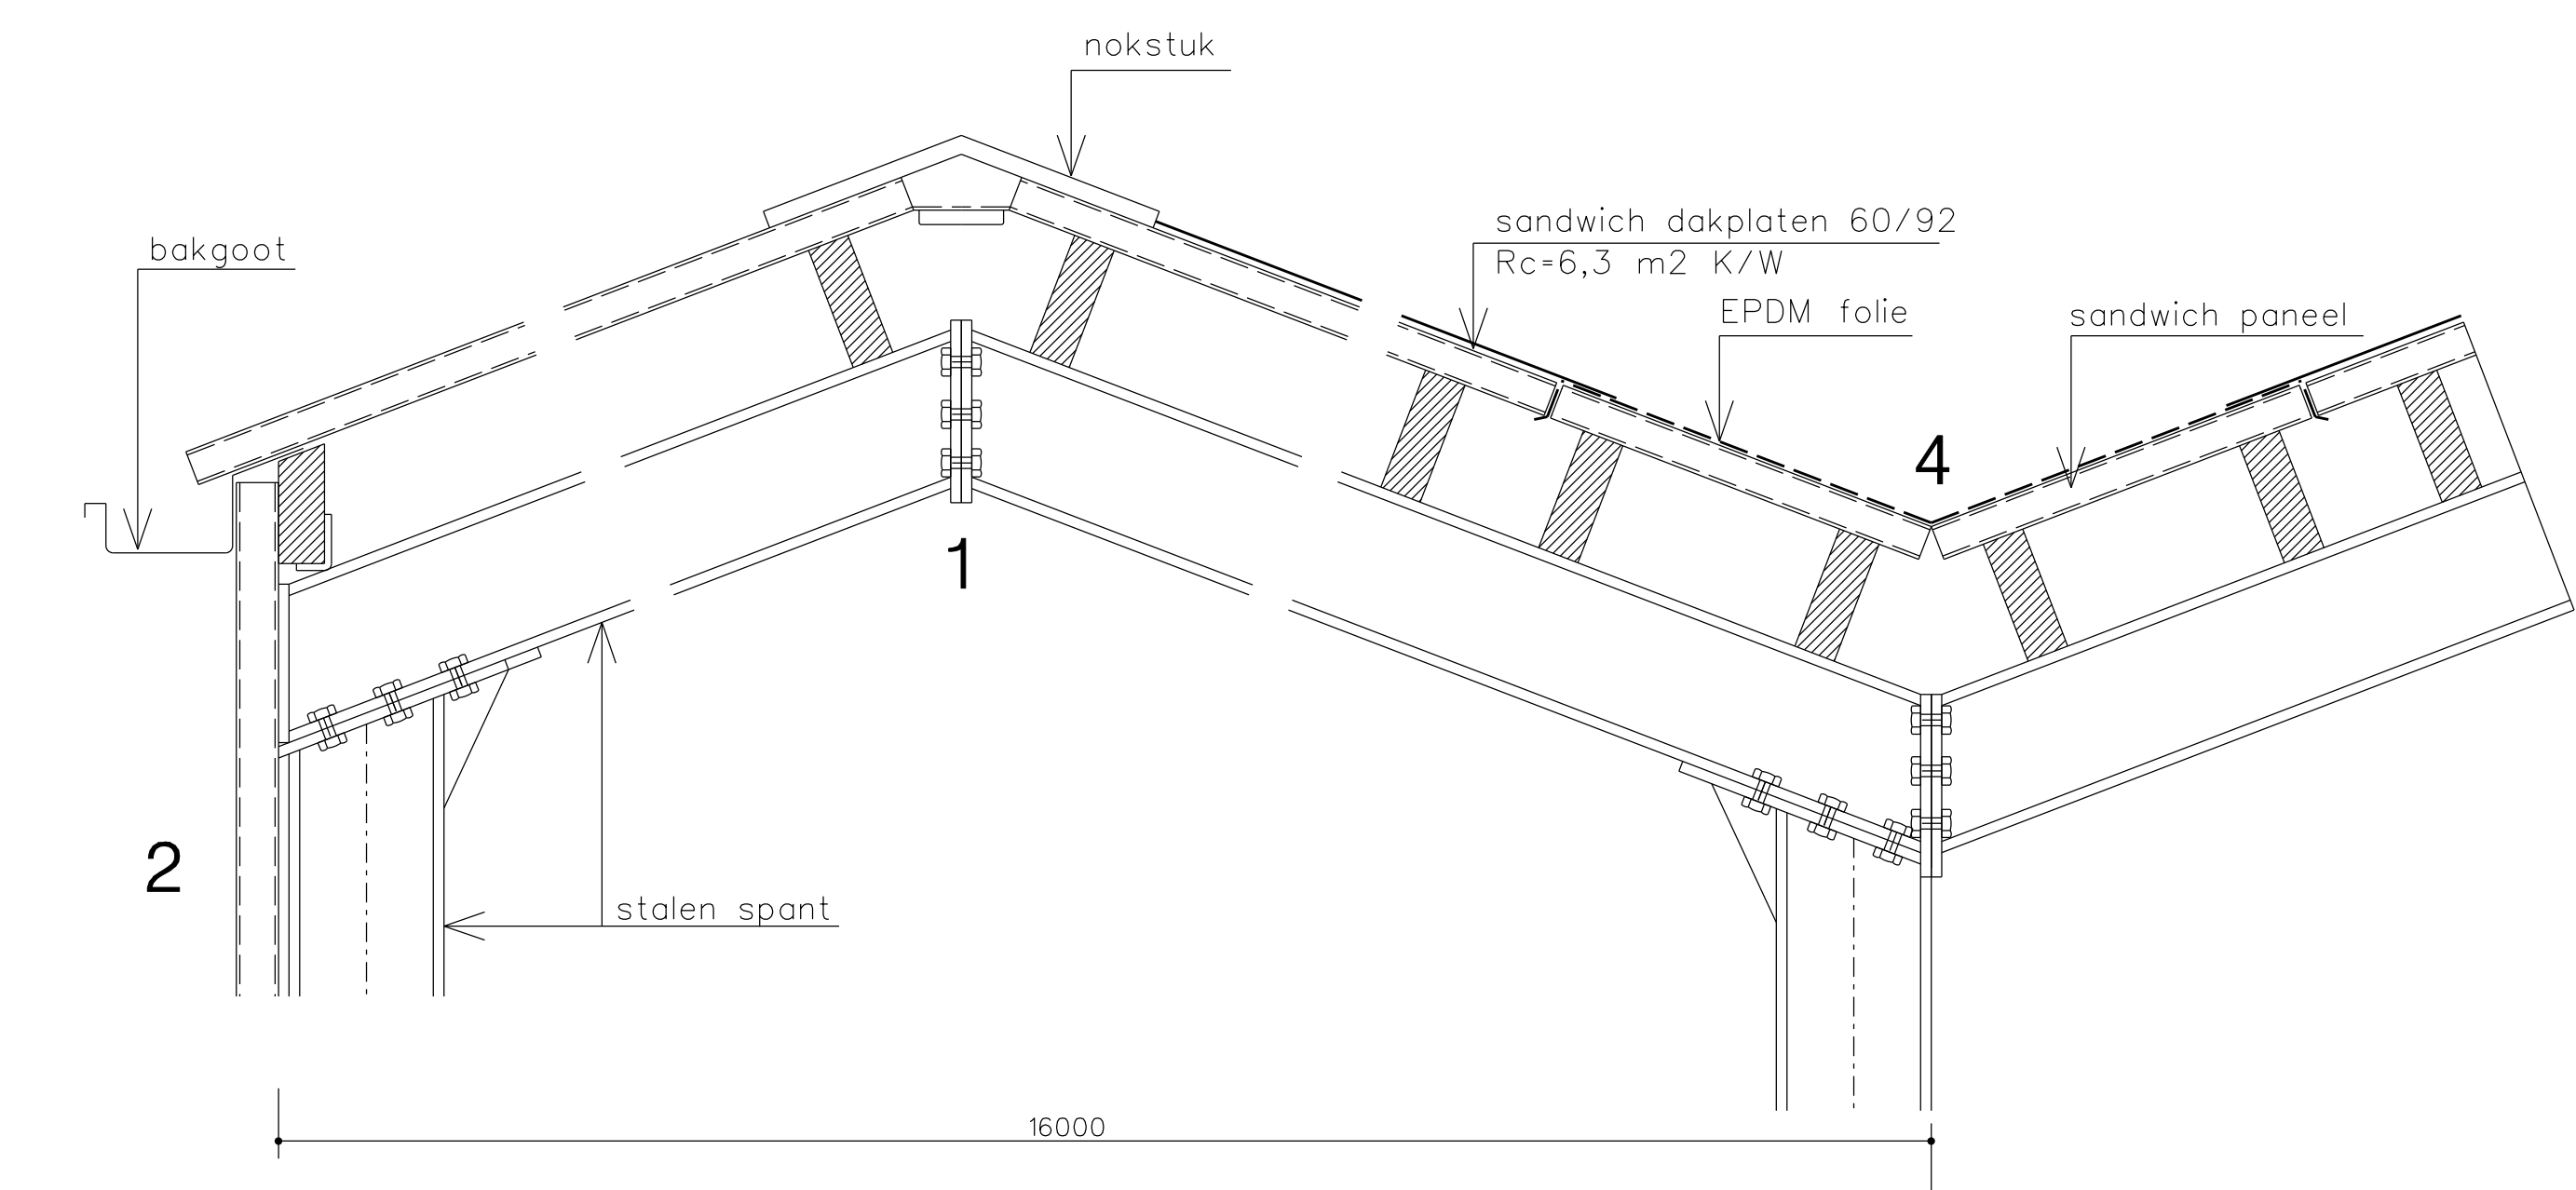
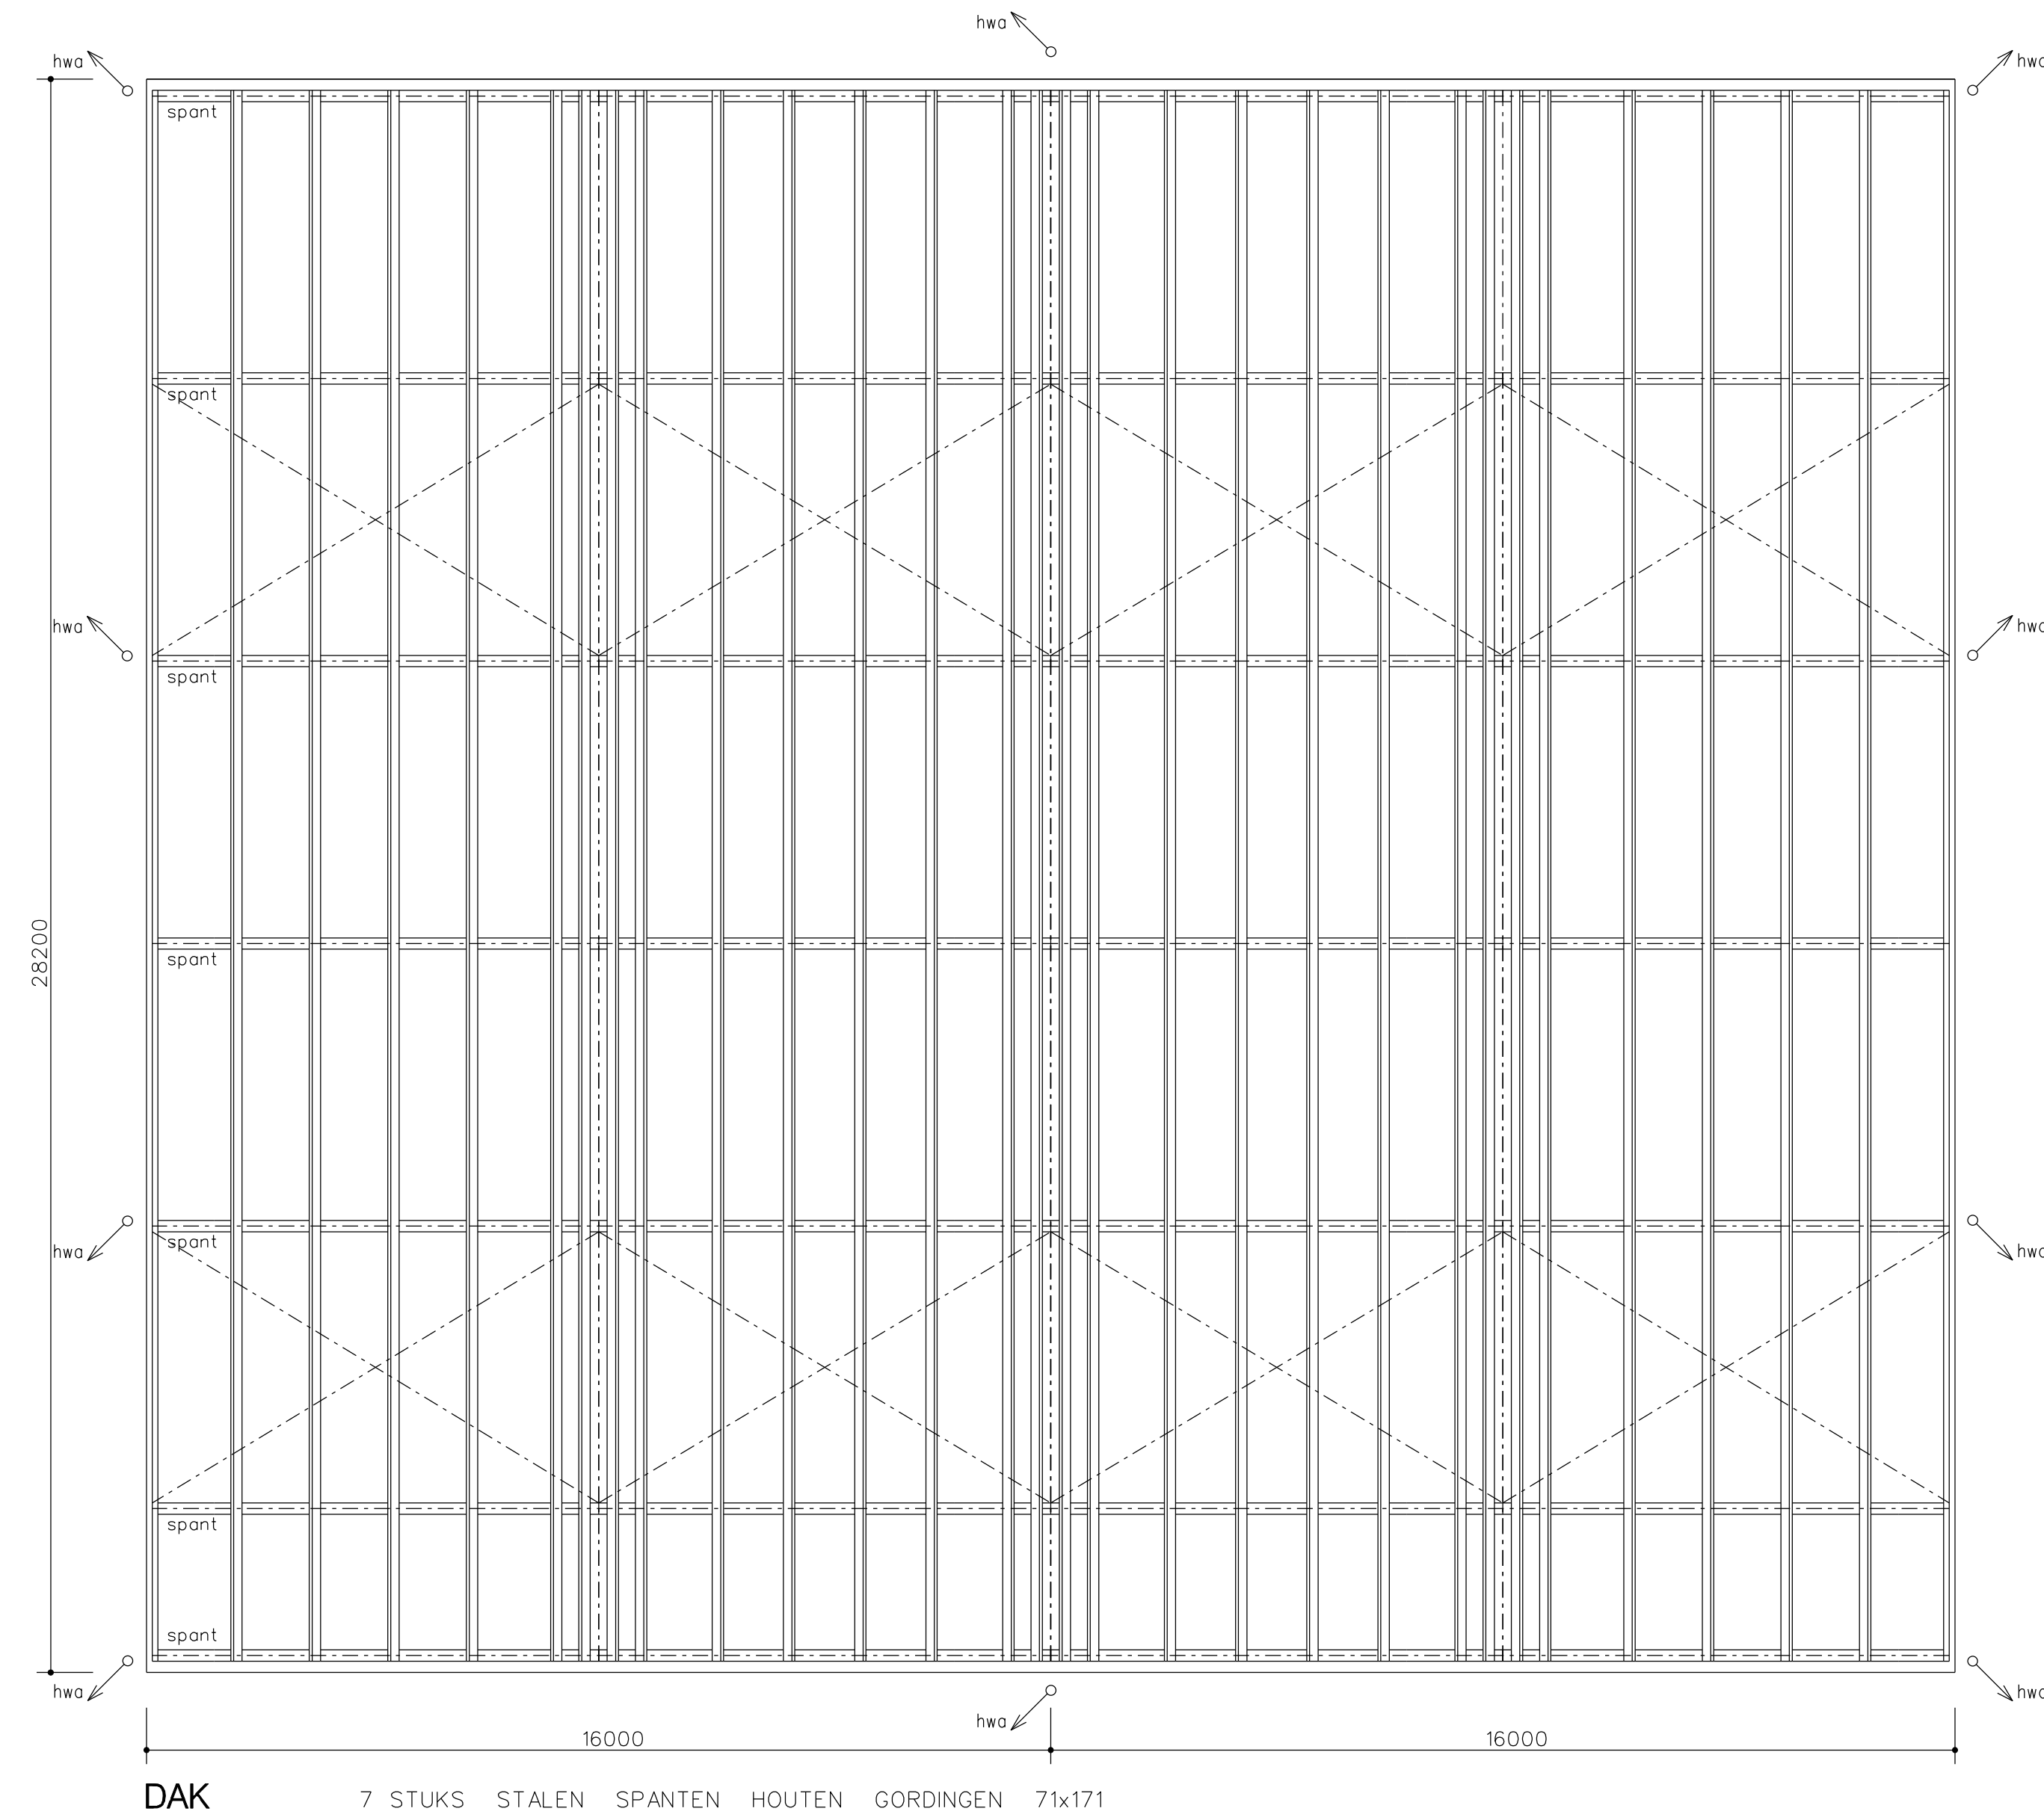


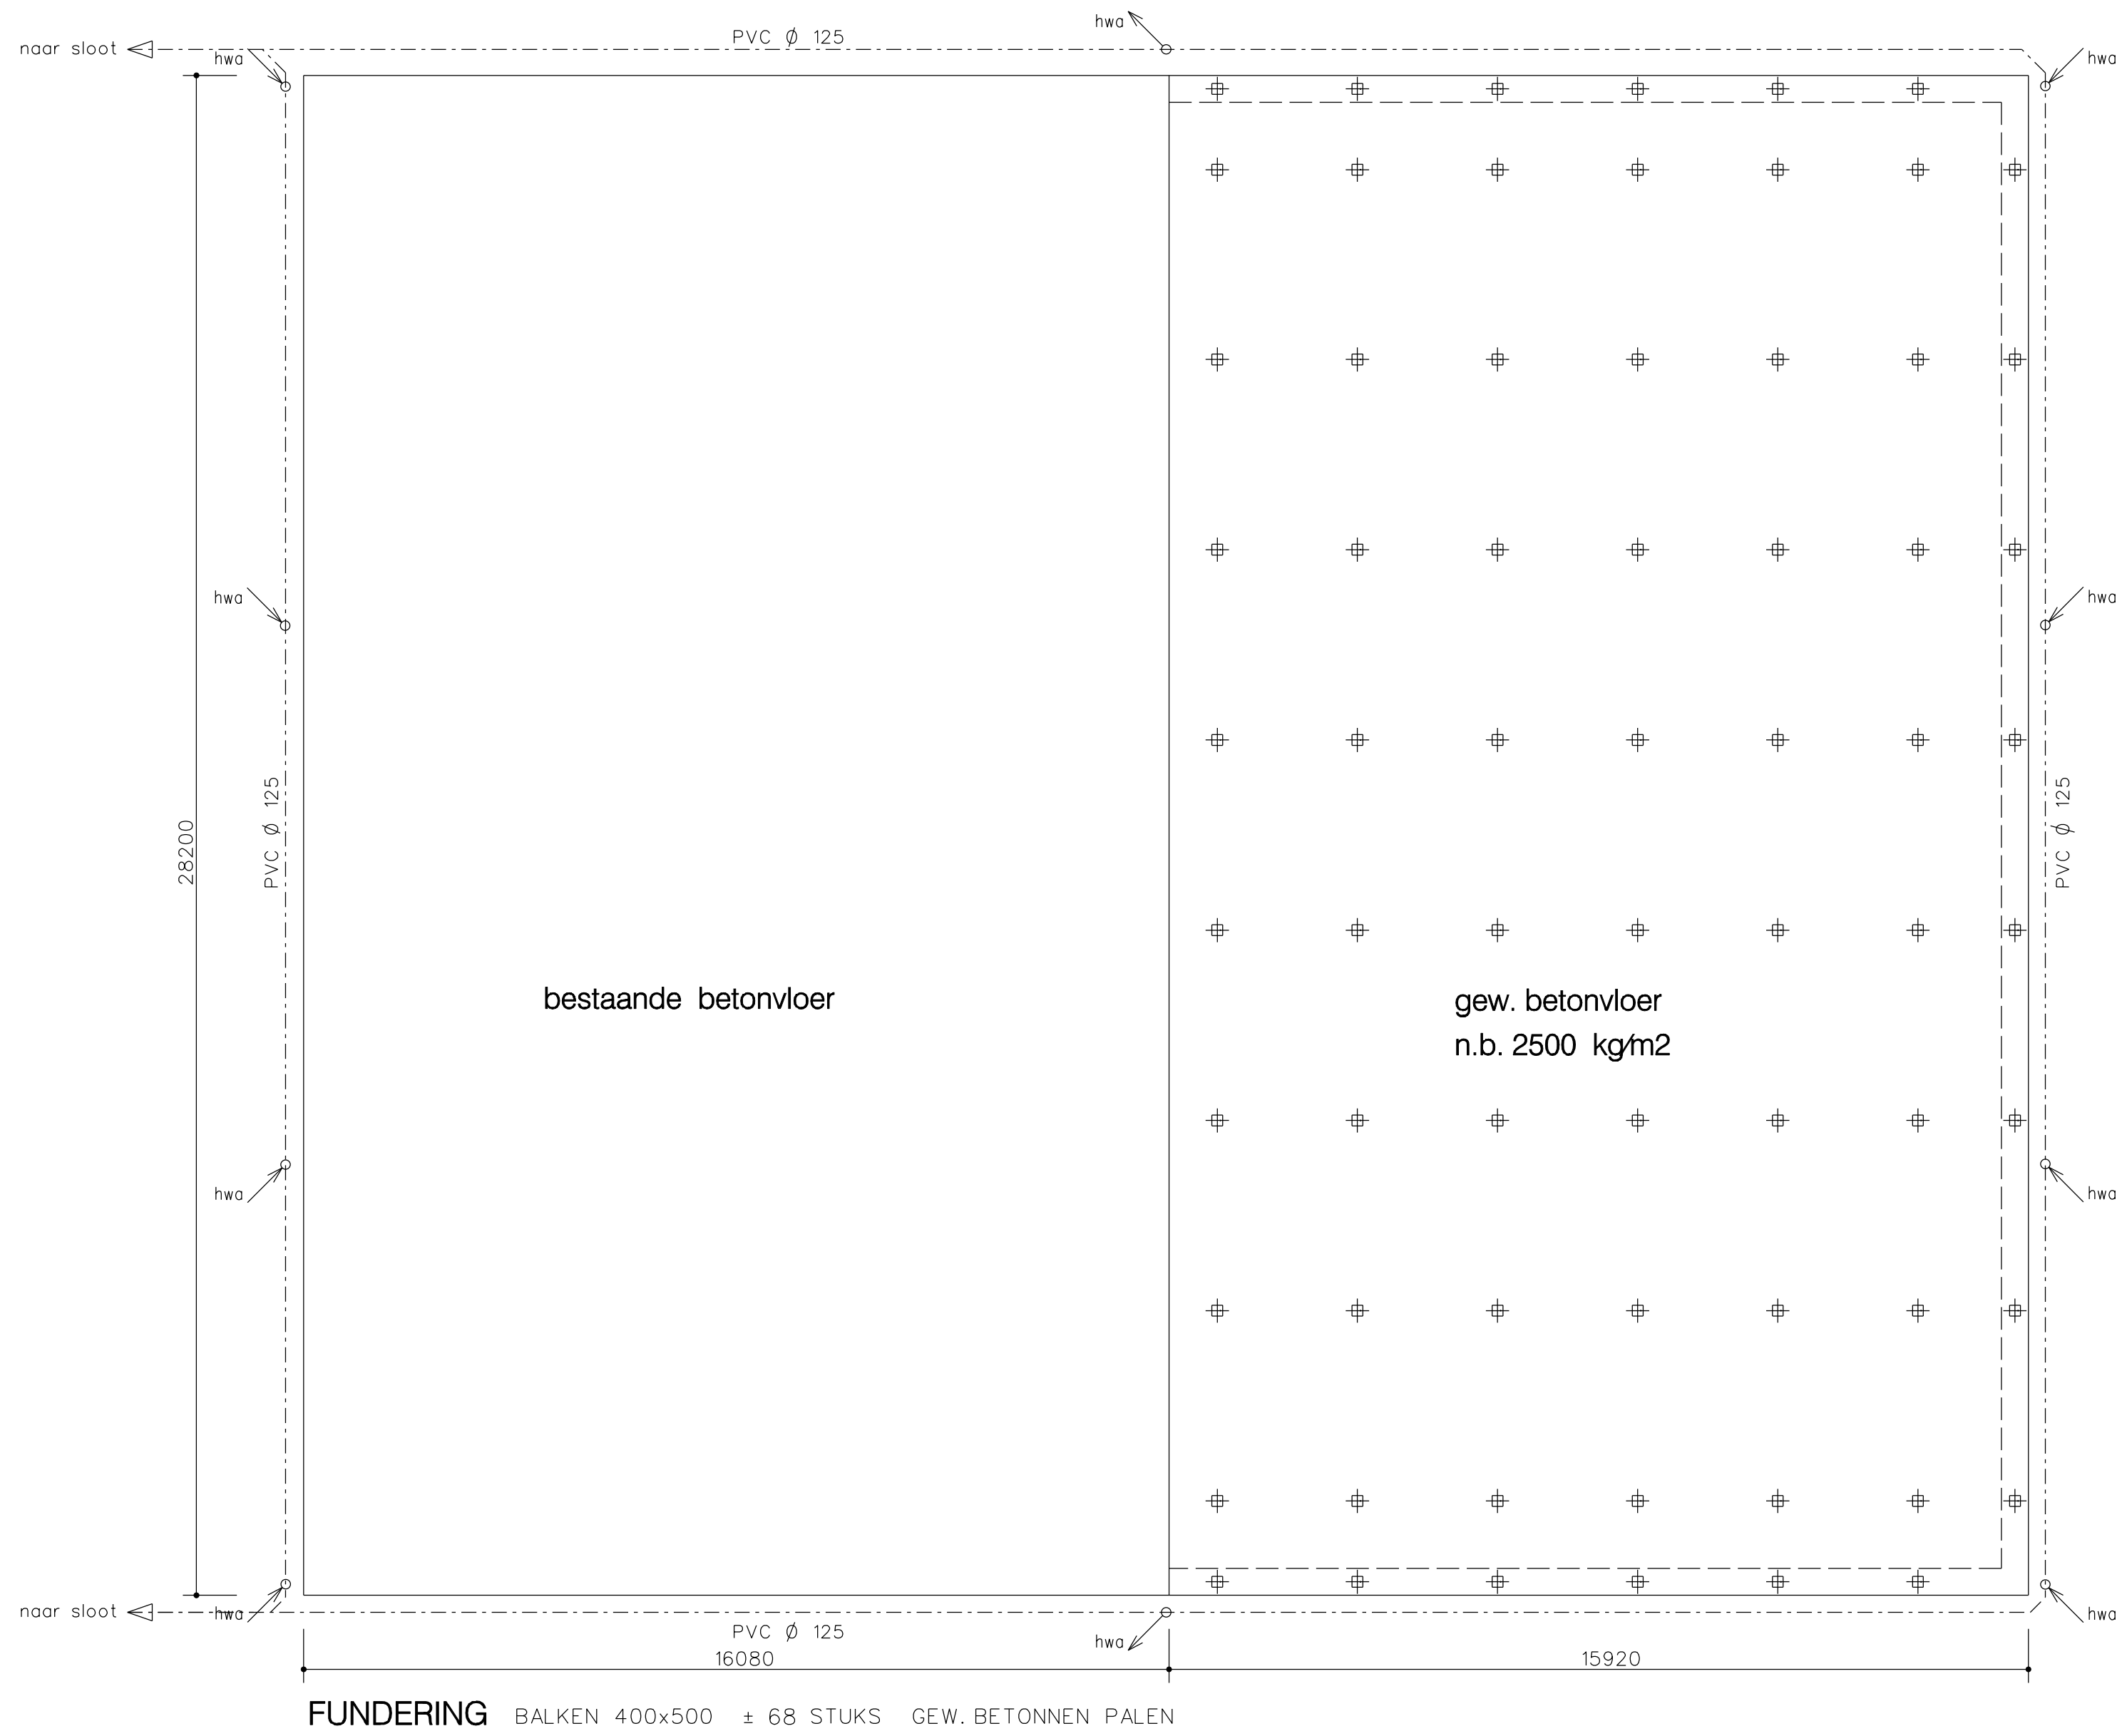

werk: plan voor de bouw van een opslagloods aan de Bloemendaalseweg 2A voor de hr.AJP Koot			
onderdeel: CONSTRUCTIE OVERZICHT + DETAILS			
get: F.L.	dat: 22-07-2022	schaal: 1 : 100	form: A 1
gew: 03-11-2022			tek. no: 2