



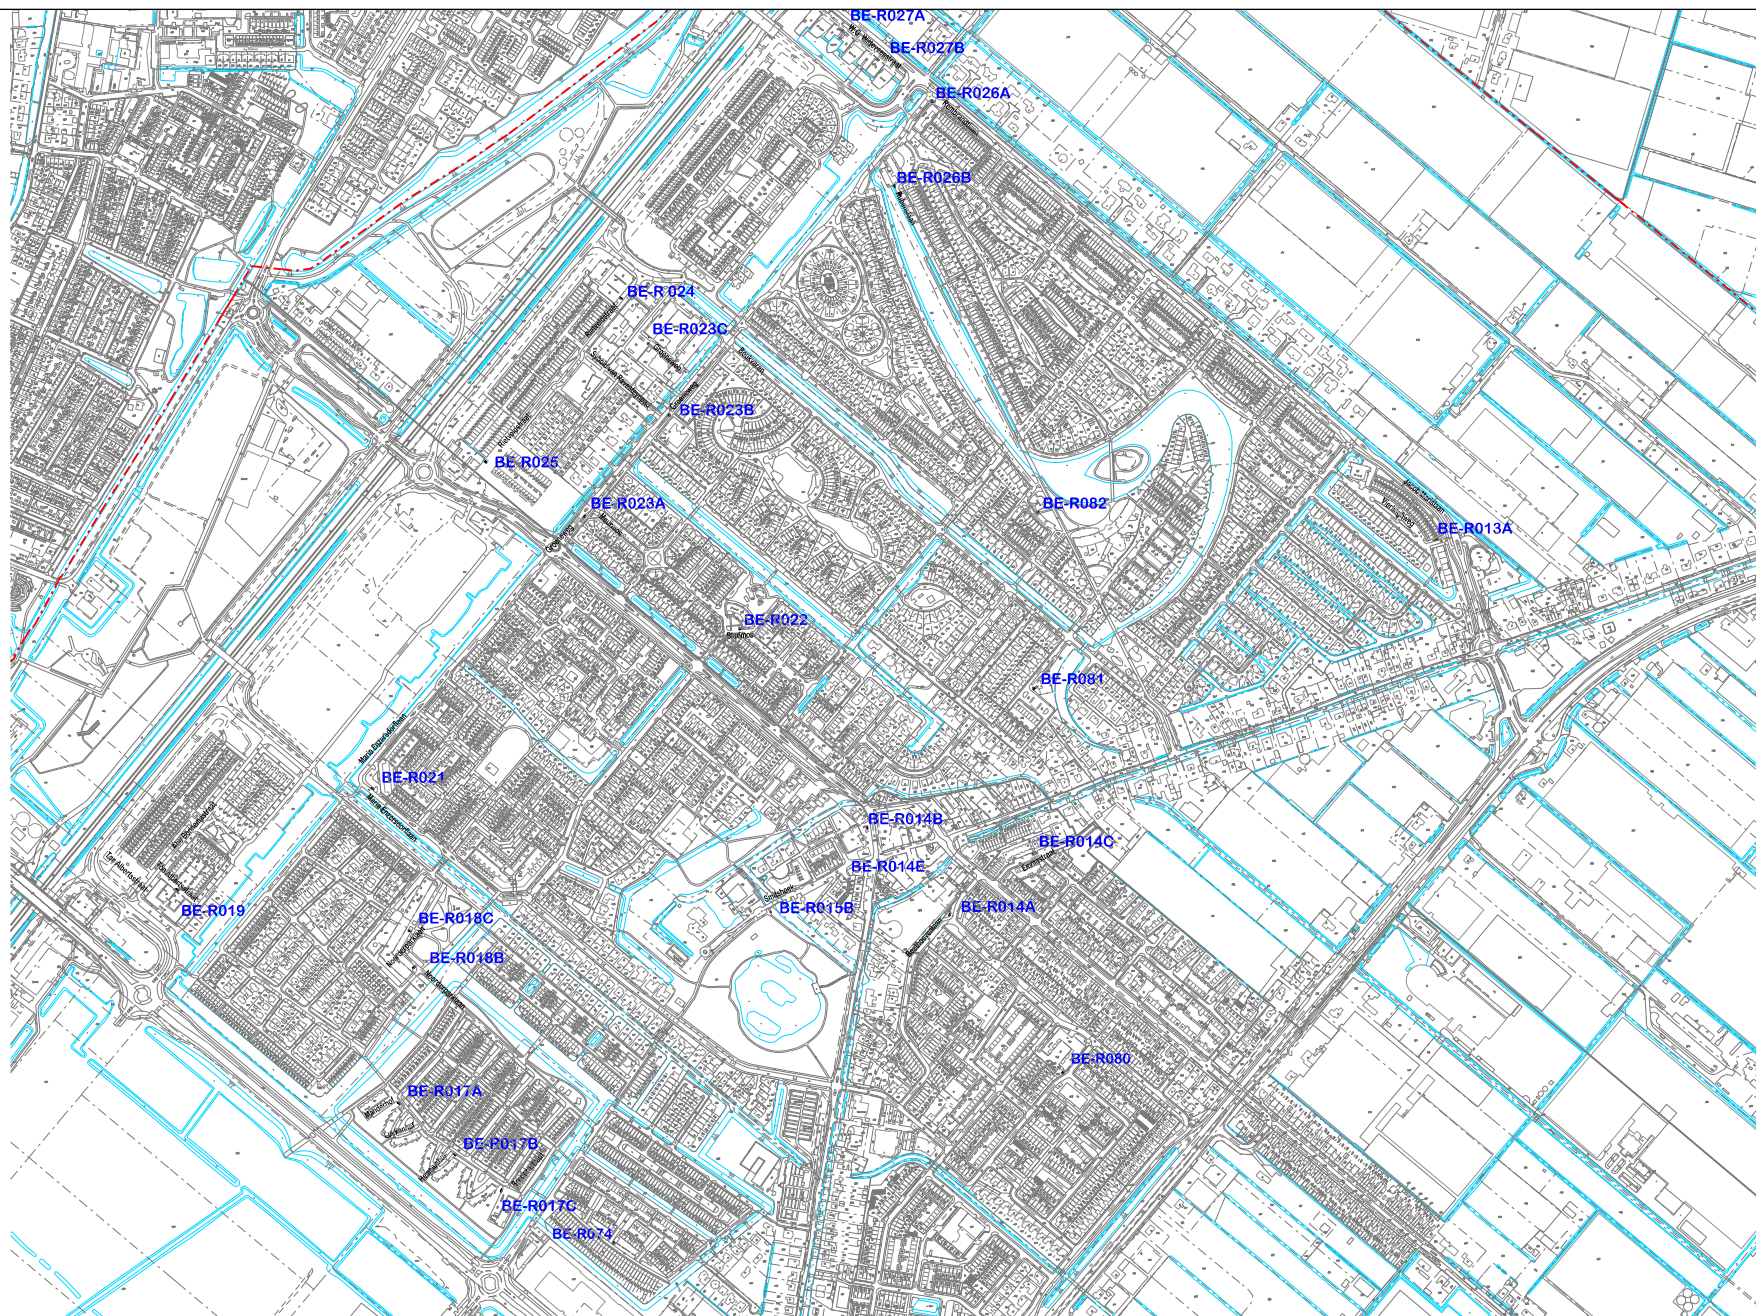

Bergschenhoek

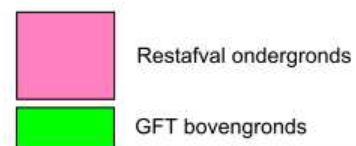

Kwaliteitsbeheer openbare ruimte
 Bestandslocatie: G:\RE\WCPI\PRO\2018 - Plaatsen
 verzamelcontainers\Tekeningen per
 locatie\Bergschenhoek\Tekening na zienswijze
 Vervangen/ aanbrengen nieuwe ondergrondse containers
 voor restafval en bovengrondse containers GFT
 Getekend: TN Datum: 22-5-2019 | Schaal 1:5500 (A2)