


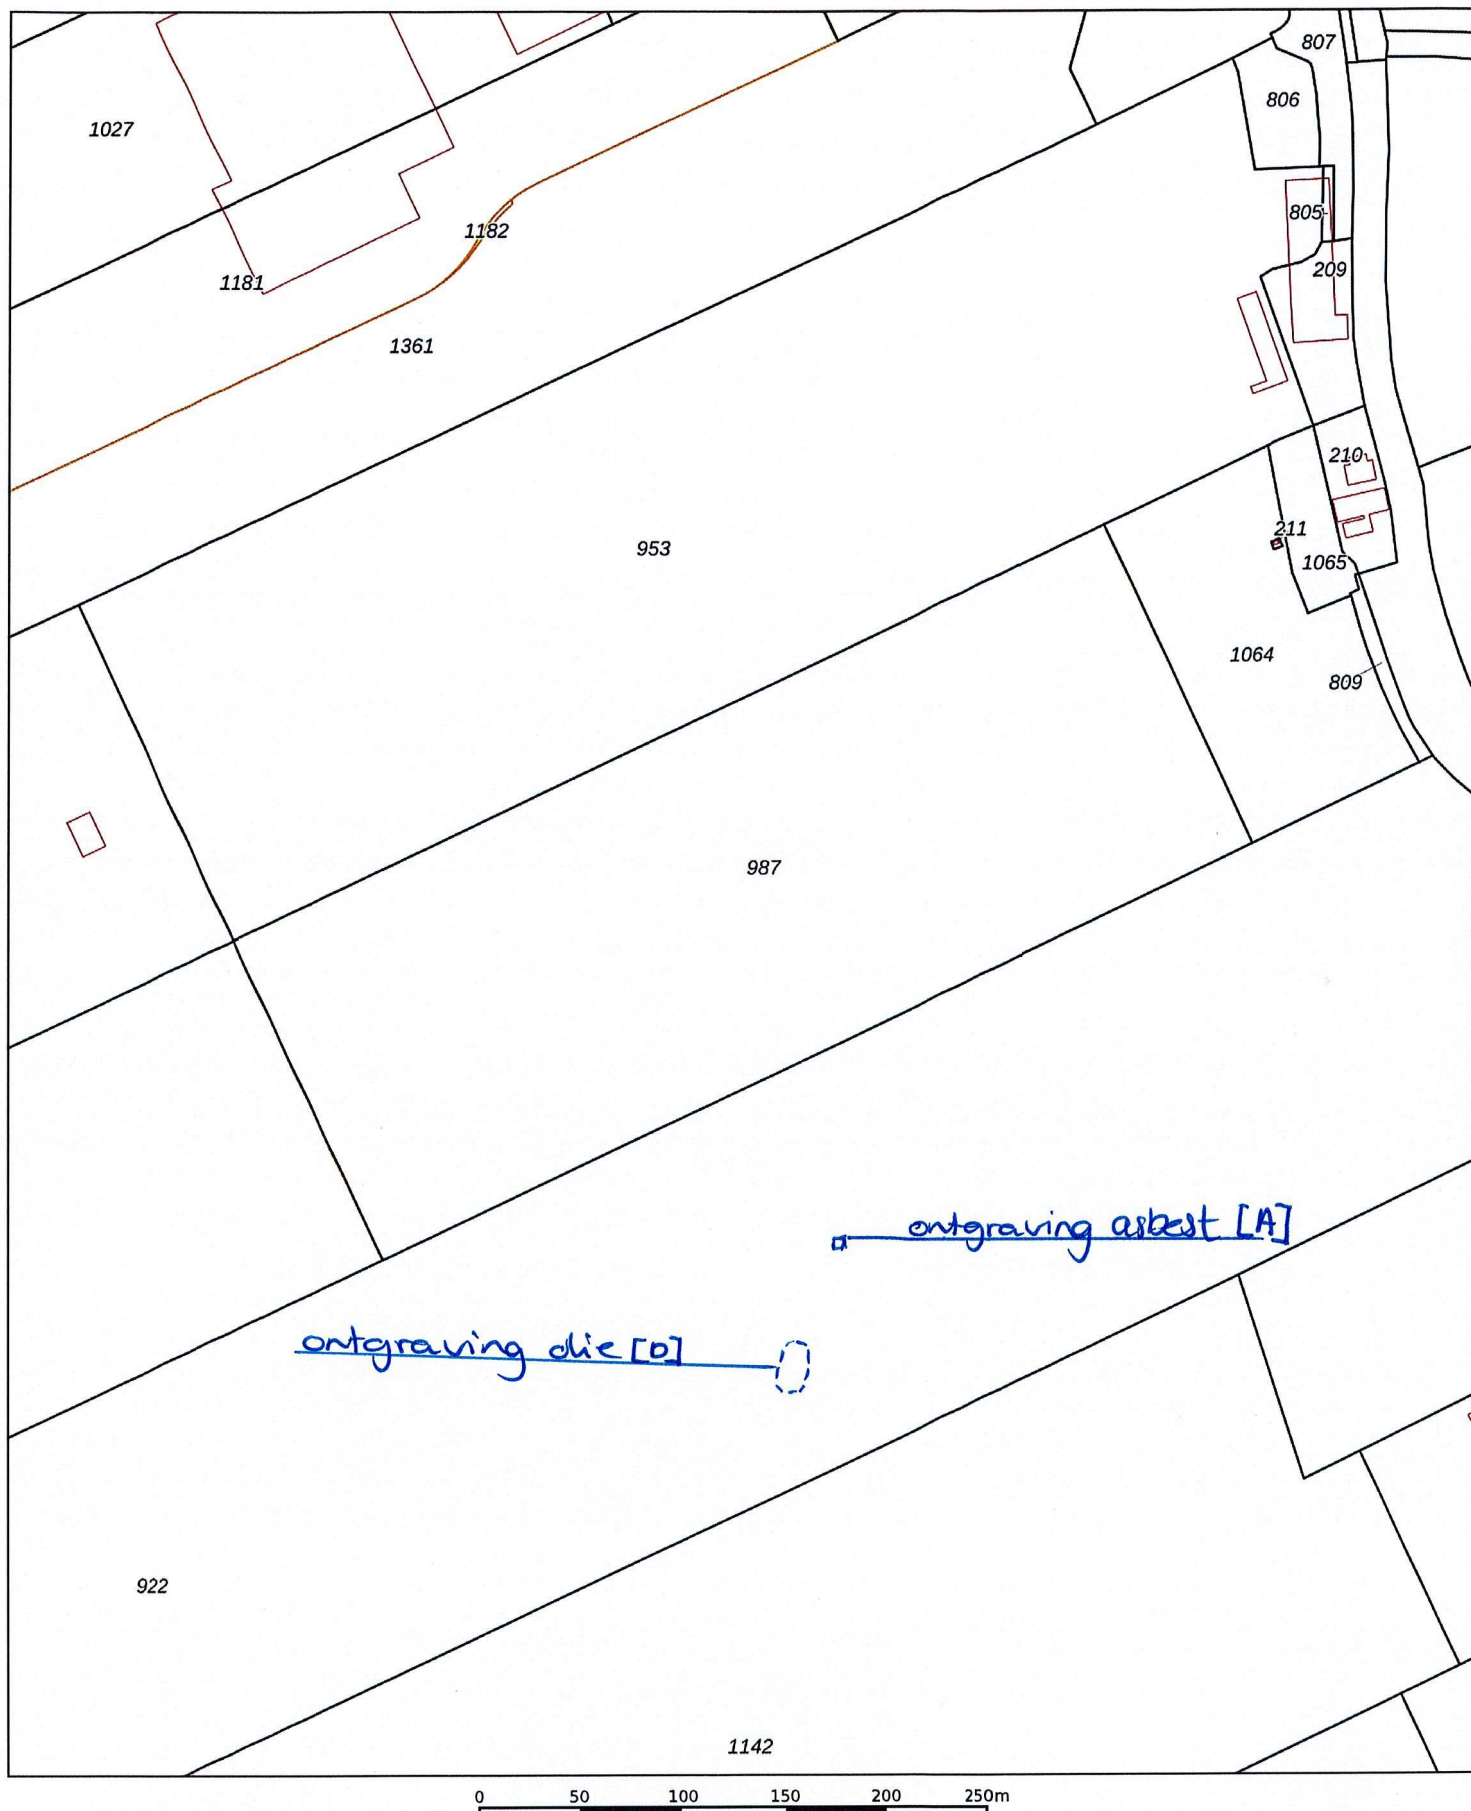

0 50 100 150 200 250m

12345

Deze kaart is noordgericht

Perceelnummer

25

Huisnummer

Vastgestelde kadastrale grens

Voorlopige kadastrale grens

Administratieve kadastrale grens

Bebouwing

Schaal 1: 3700

Kadastrale gemeente Hasselt

Sectie G

Perceel 987

kadaster

