


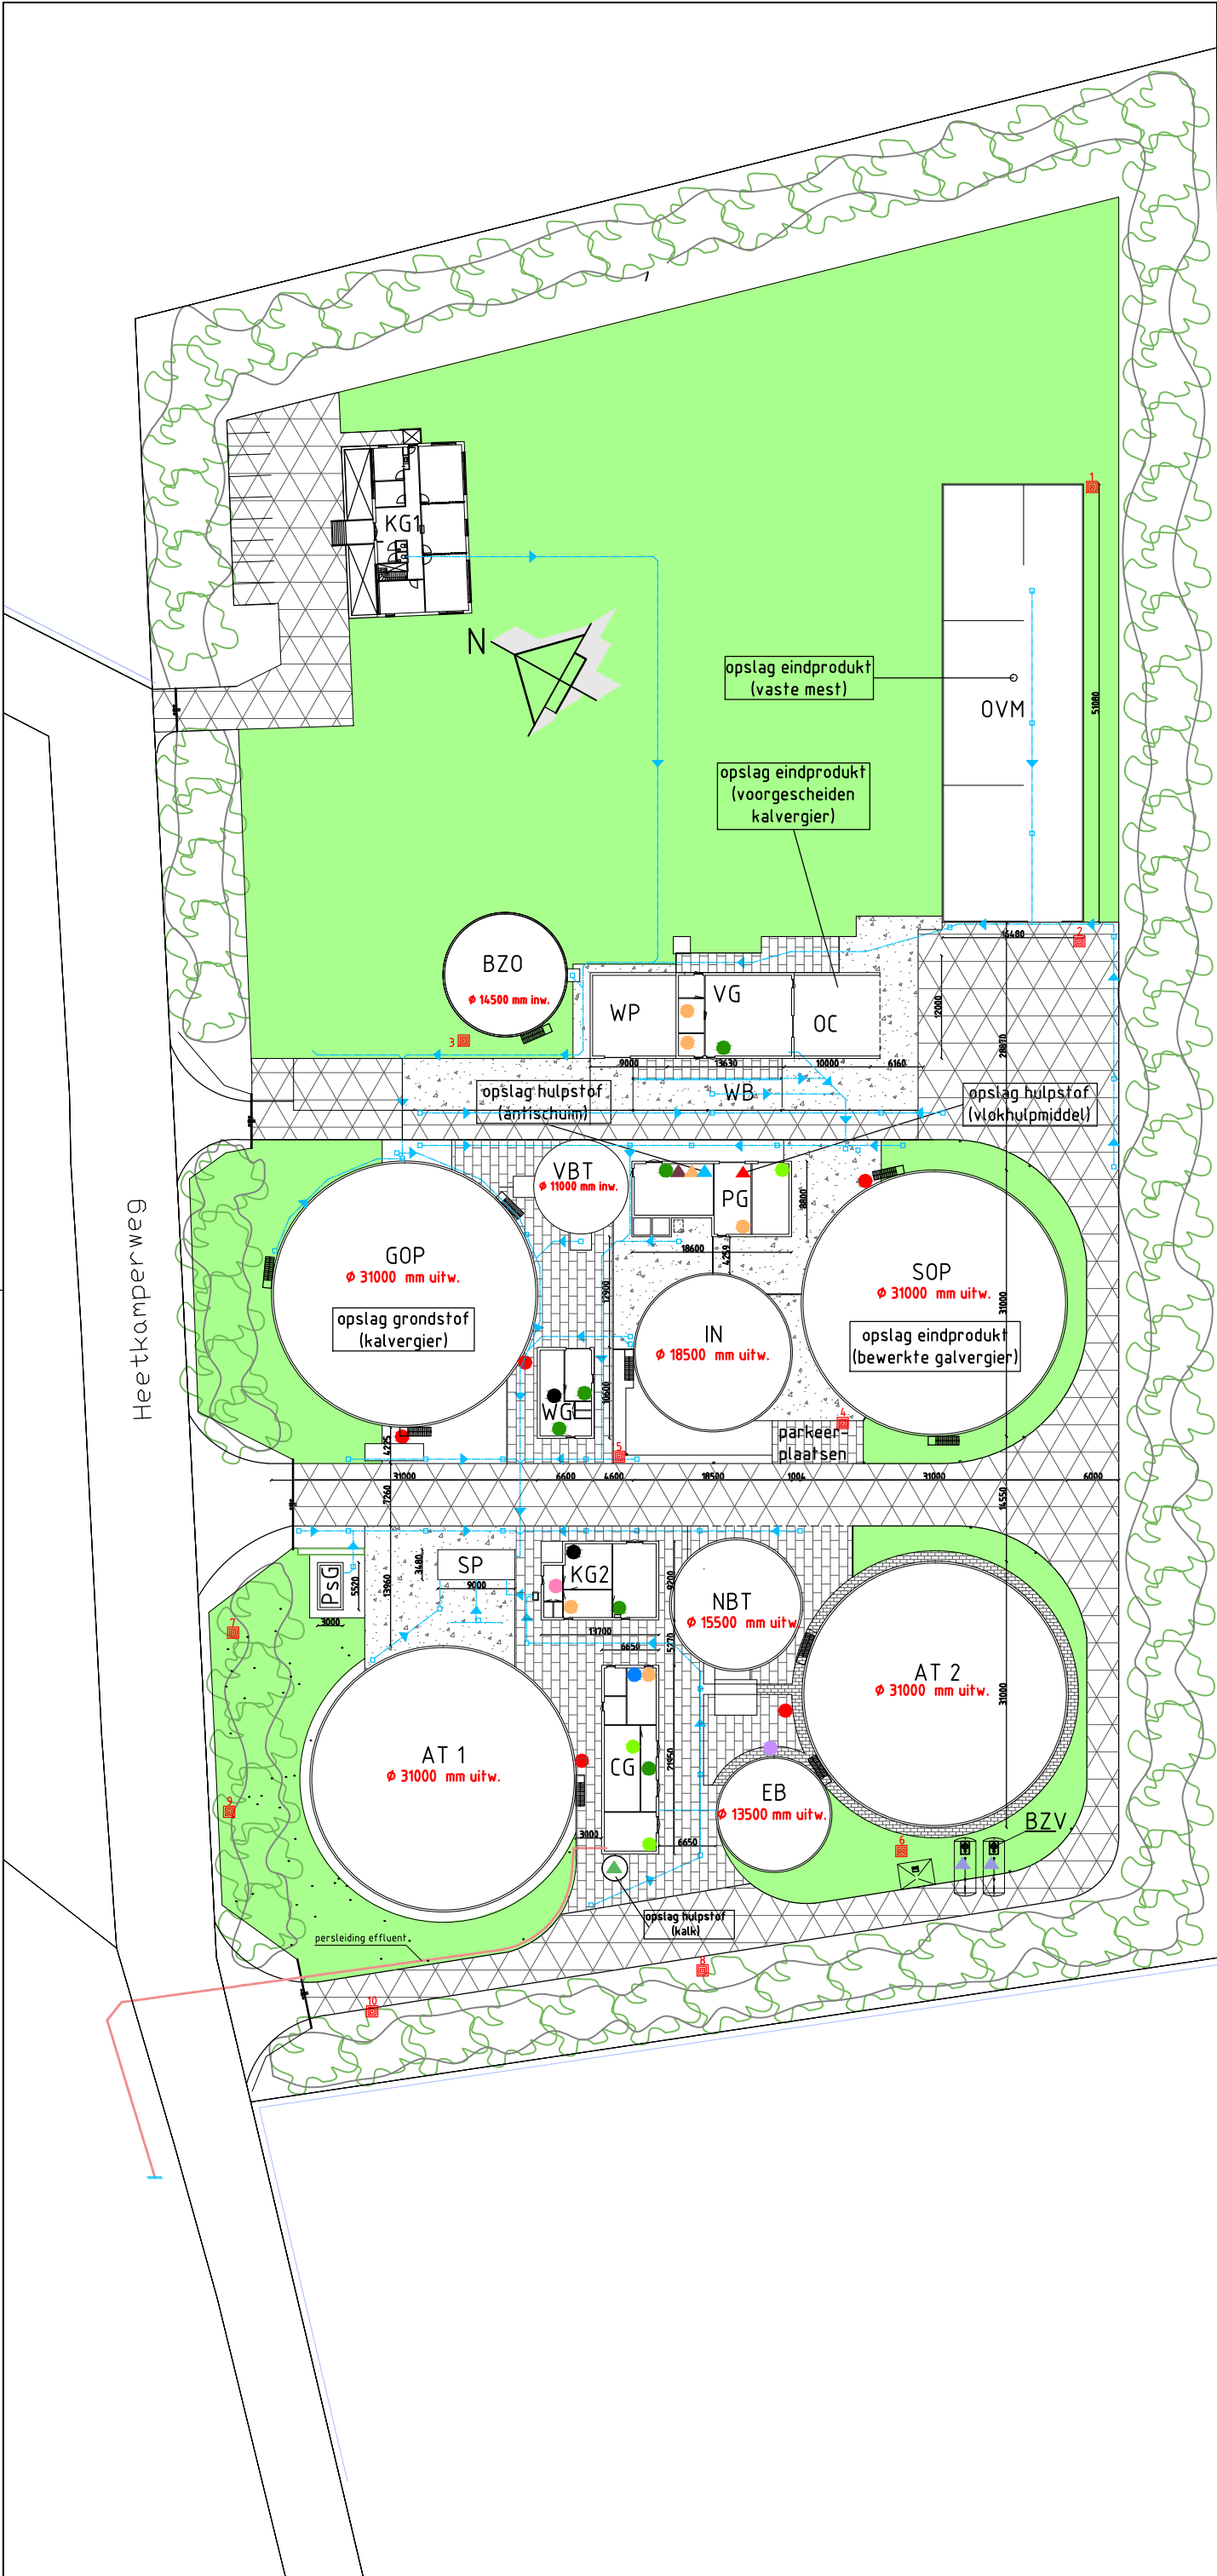

- AT = procestank
BZV = ondergrondse doseerinst.
BZO = Bezinkselopslag
CG = compressorgebouw
EB = effluentbuffer
GOP = gieropslag
IN = indikker
KG = kantoorgebouw
NBT = nabezinktank
OC = opstelplaats containers
OVM = opslag vaste mest
PsG = gebouw t.b.v. persleiding
PG = pompgebouw
SOP = slibopslag
SP = stortput
VBT = voorbezinktank
VG = voorscheidingsgebouw
WB = weegbrug
WG = wachtgebouw
WP = werkplaats

- hydrant
slanghaspel
brandblusser poeder
brandblusser schuim
koolzuurblusser
aansluitpunt effluent
lozingspunt effluent
hoofdschakelaar electriciteit
hoofdafsluiter gas/water
verbanddoos

- asfalt
tegels
klinkers
beton
groen

- opslag anti-schuimmiddel
opslag gebluste kalk
opslag smeermiddelen in lekbak
opslag benzine
opslag vlokhulpmiddelen
opslag BZV
afvoerput
riolering ϕ 125/ ϕ 110 mm
richting van afvoer
(terrein riolering wordt afgevoerd naar stortput)
peilbuis genummerd

0m 5m 10m 20m

Tekening gemaakt aan de hand van gemeten en bestaande gegevens		gew: 28-10-13
Betreft: TEKENING BEHOORD BIJ DE AANVRAAG		gew: 15-06-09
OMGEVINGSVERGUNNING AAN HEETKAMPERWEG 6 TE STROE		gew: 29-06-09
Opdrachtgever: Stichting Mestverwerking Gelderland, Jansbuitensingel 15, 6811 AB Arnhem.		gew: 26-03-10
Onderdeel: Totaaloverzicht		Formaat: A3
Schaal: 1:750	Werknr: 08-144	BLAD 8
architectenbureau D.B.L. LUNTEREN B.V. Meulunterseweg 34 6741 HN Lunteren tel. 0318 - 482462 fax. 0318 - 486206 e-mail: info@dbl-lunteren.nl		