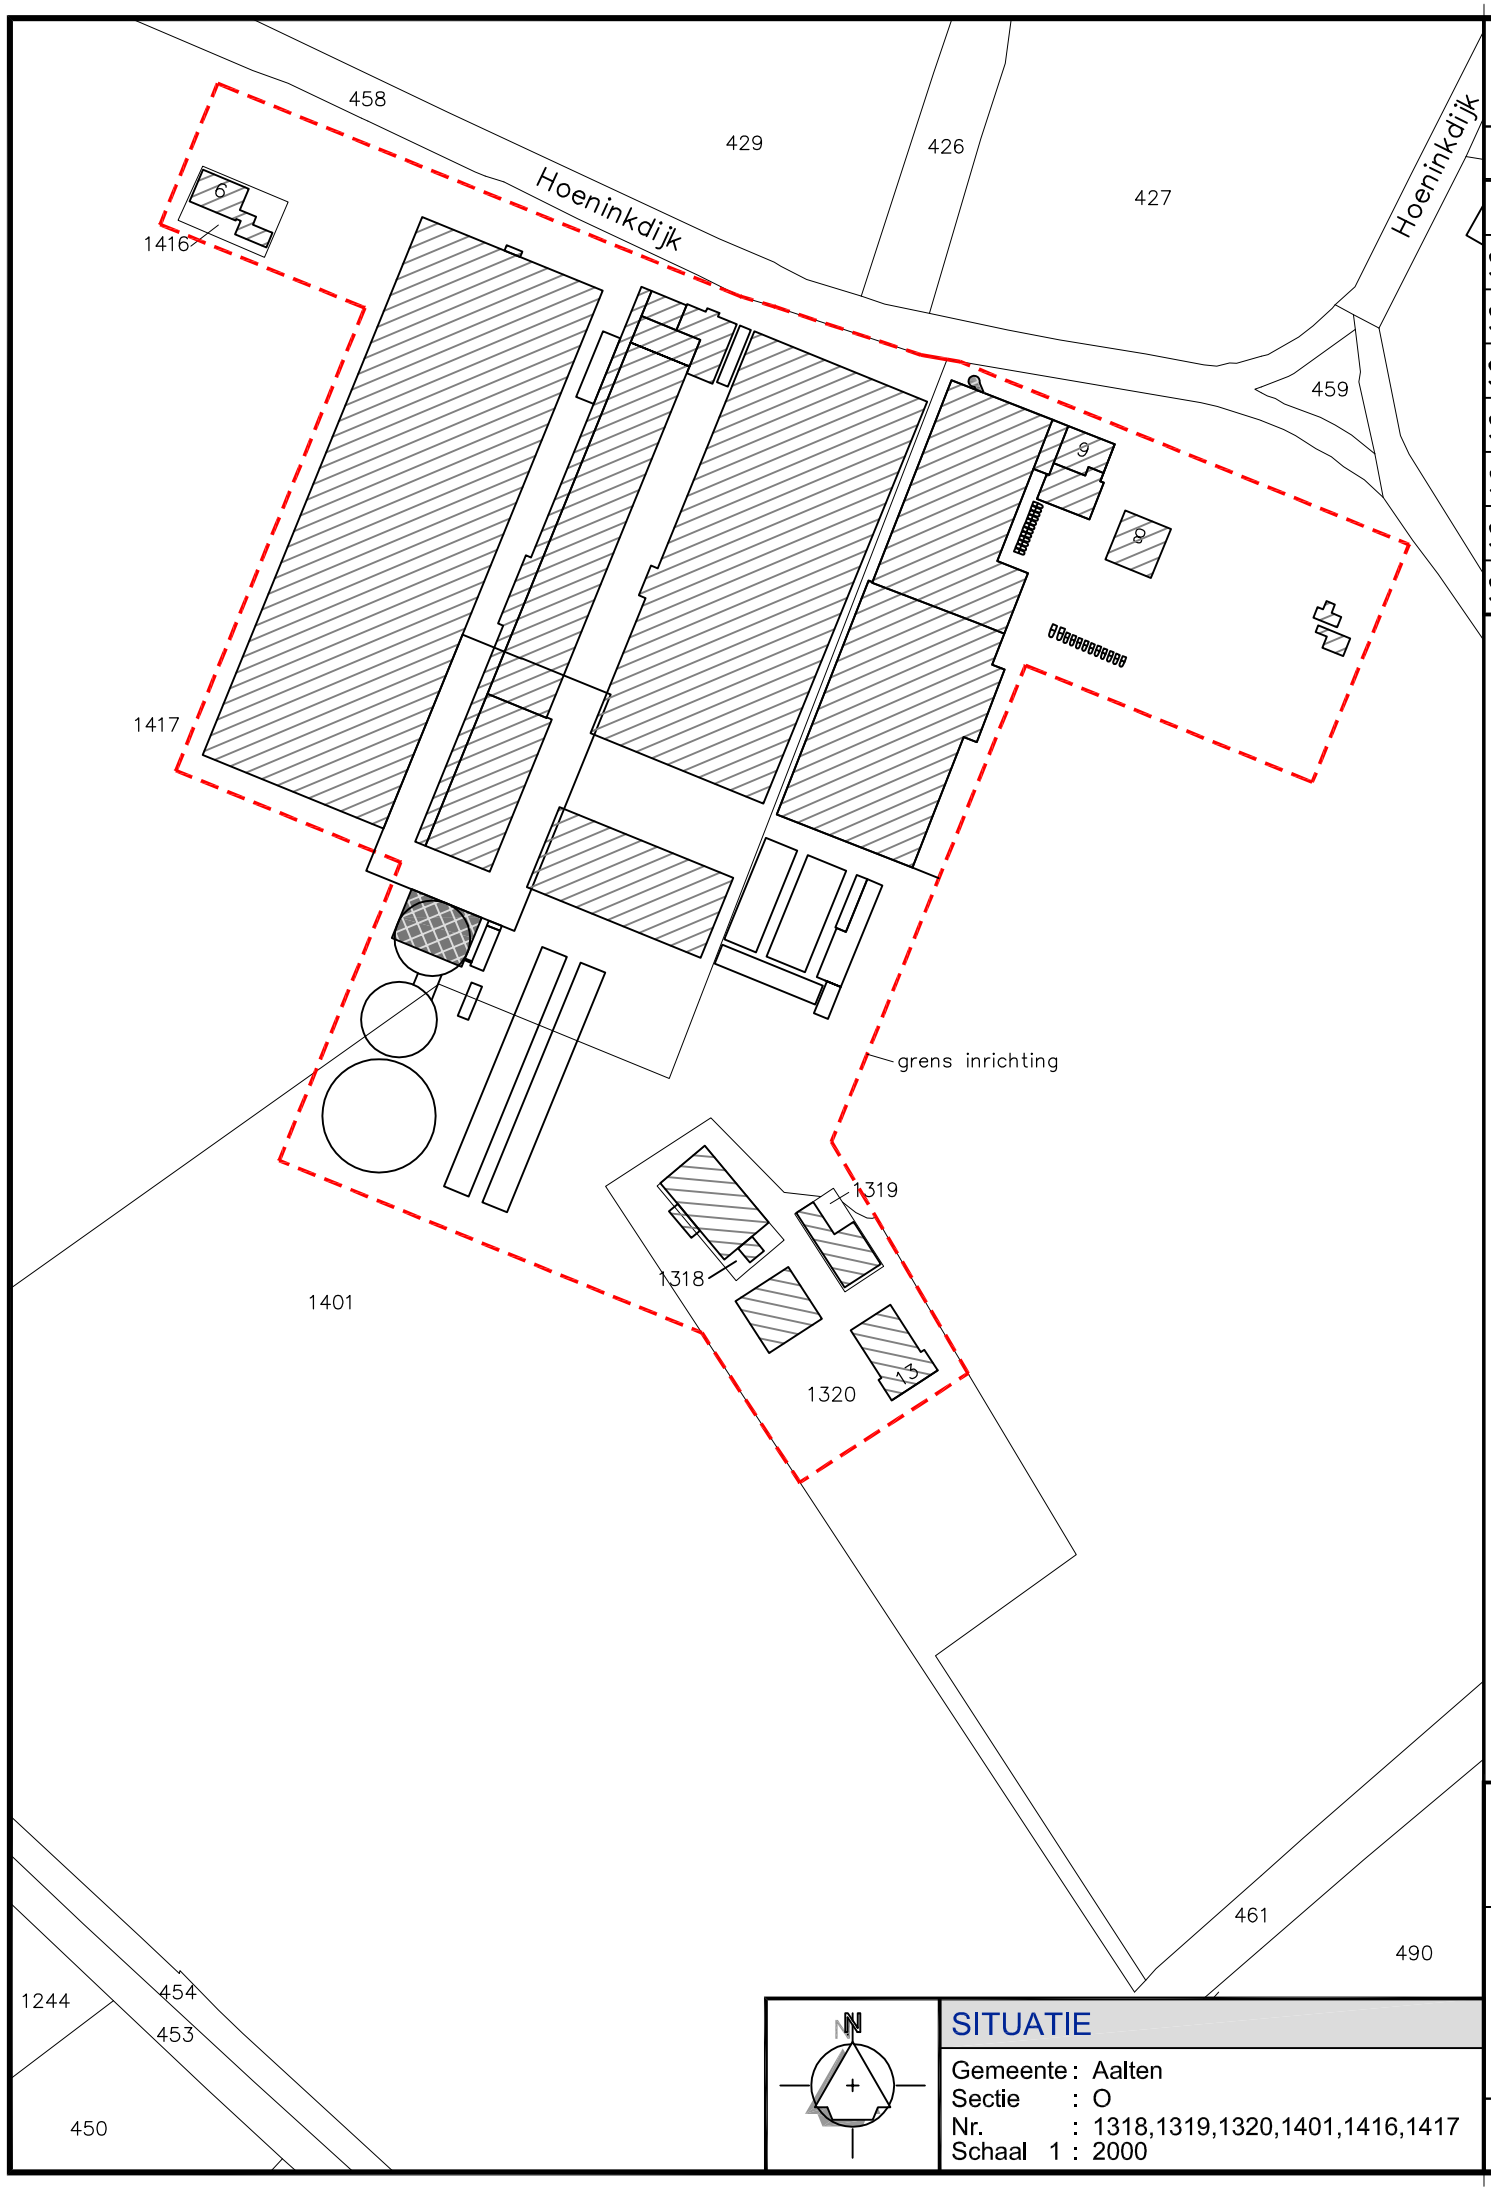

SITUATIE

Gemeente : Aalten
Sectie : O
Nr. : 1318,1319,1320,1401,1416,1417
Schaal 1 : 2000

Legenda Tanks

Nr	Aant	Benaming	handpomp	elektr. pomp	in lekbak	overkapt	Inhoud
S1	1	Buffer				x	10,0m3
S2	1	Tussenbuffer				x	5,0m3
S3	1	Tussenbuffer UF/RO				x	2,5m3
S4	1	Tussenbuffer UF/RO				x	2,5m3
S5	1	Tussenbuffer UF/RO				x	2,5m3
S6	1	Tank t.b.v. concentraat					50m3
S7	1	Tank t.b.v. concentraat					150m3
S8	2	IBC Polymeer				x	1,0m3

Legenda motoren

Nr	Aant	Benaming	kW
1	1	Zeefbandpers	2,2
2	1	Polymeerunit	4,0
3	1	Flotatieunit	7,5
4	1	UF/RO container	7,0/25,0
5	1	Biologische container blower	3,0
6	1	Buffer container biologisch blower	4,0
7	1	Besturingscontainer	0,24
8	3	Pomp	4,0
9	1	Motor t.b.v. transportband	2,0
10	1	Compressor omkast	7,5
11	3	Pomp	0,37

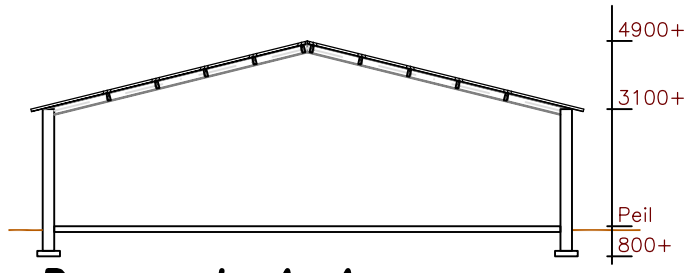

Doorsnede A–A
1:200

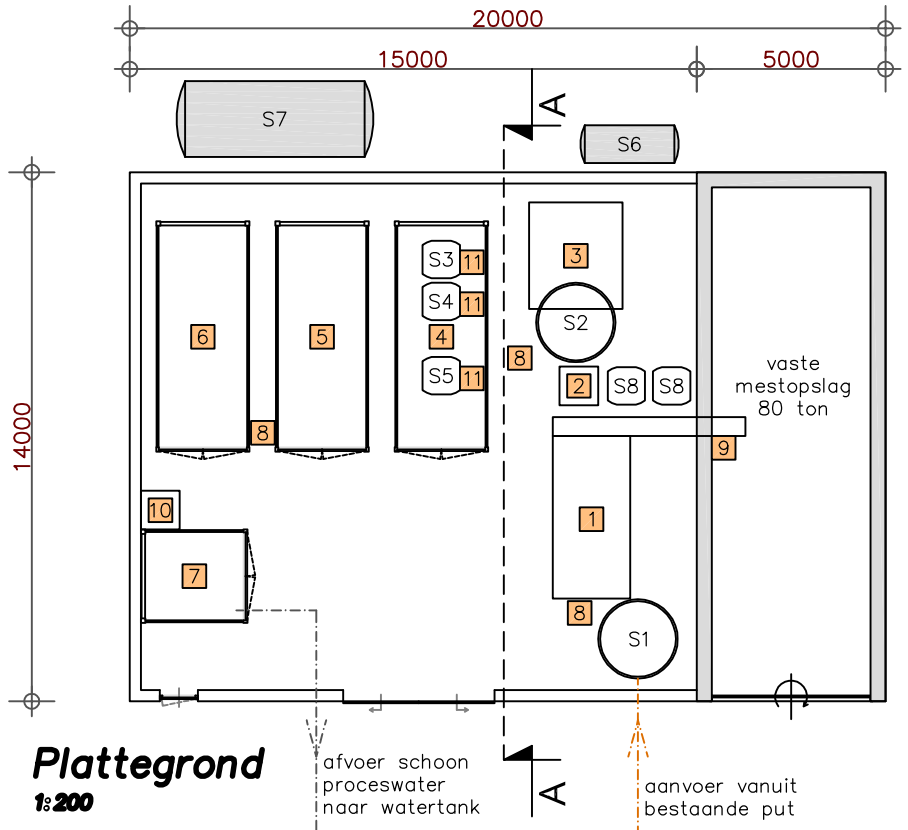

Plattegrond
1:200

Geling Advies
Maatgevend in bedrijfsontwikkeling

Onderwerp	Tekening behorende bij de Milieuneutrale Aanvraag		
Locatie	Hoeninkdijk 8 en Kloosterdijk 13 te Aalten		
Opdrachtgever: H.J. Meerdink en Zn BV, Hoeninkdijk 8, 7121 LN Aalten	Schaal: 1:200/2000	Datum: 21-10-2014	Formaat: A3
	Getekend door: J.v.C.	Wijzigingsdatum	Bladnummer: 01/01
	Projectnummer: 1012AL03		

Leeuwerikstraat 33a • tel. 0315 - 82 01 00 • www.gelingadvies.nl
7051 XD Varsseveld • fax. 0315 - 82 01 09

© ALLE RECHTEN VOORBEHOUDEN