

D1 - D1'
Paaiplaats
1:100

ontwerp ➡ grasland
bestaande situatie ➡ grasland ->

handhaven/versterken kade








natuurvriendelijke oever

Aanbrengen grond

Ontgraven grond

Nieuw maaiveld

Bestaand maaiveld

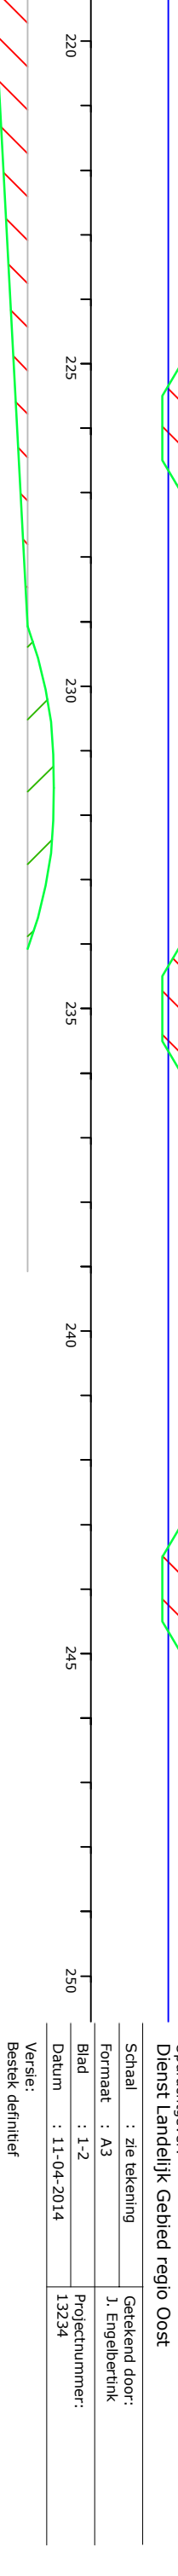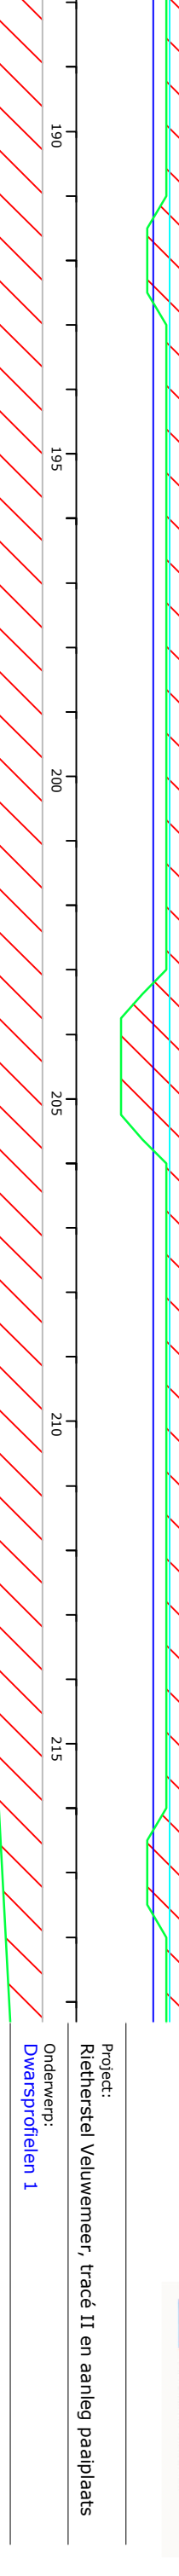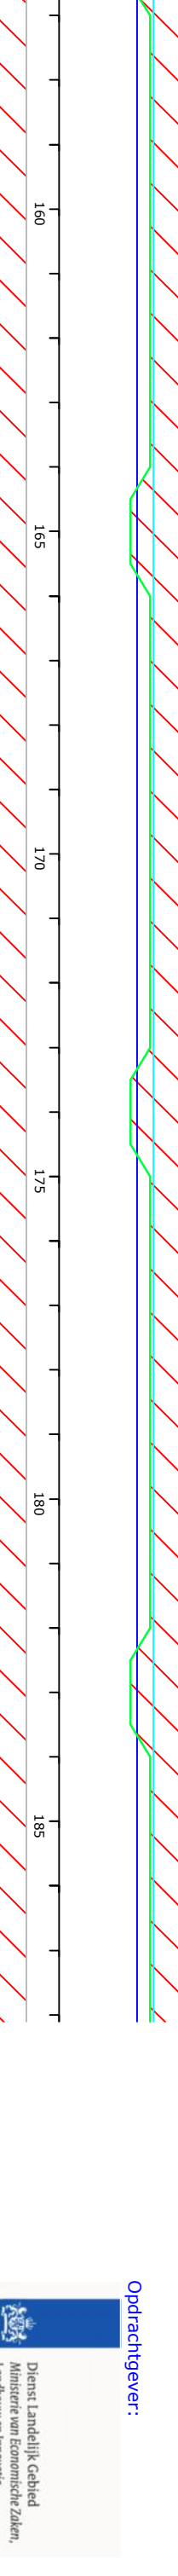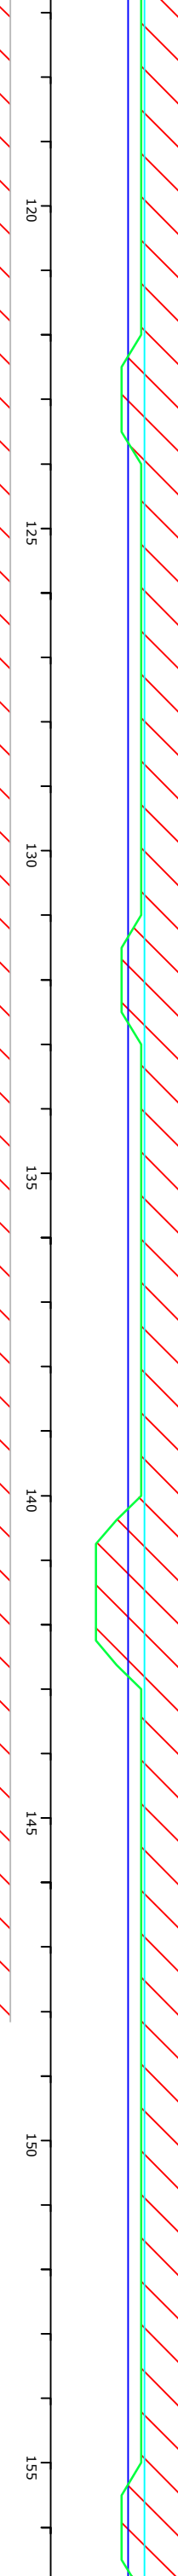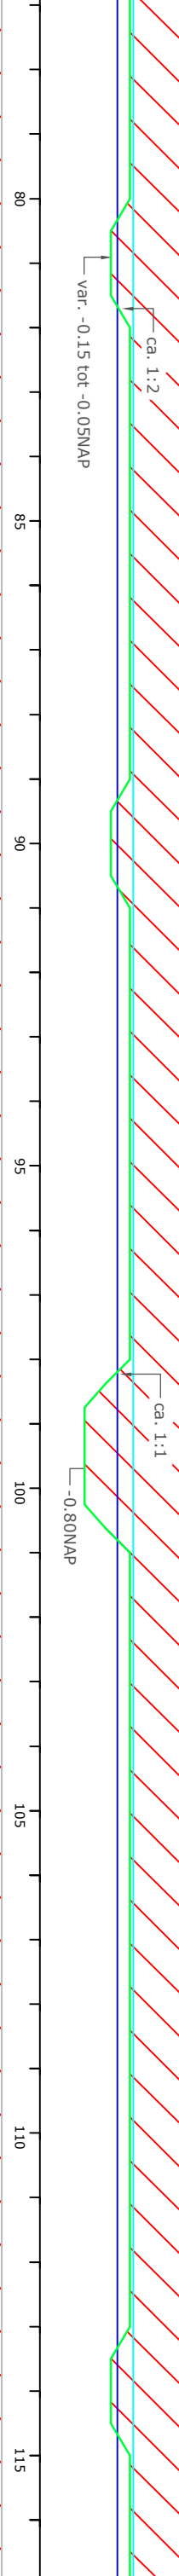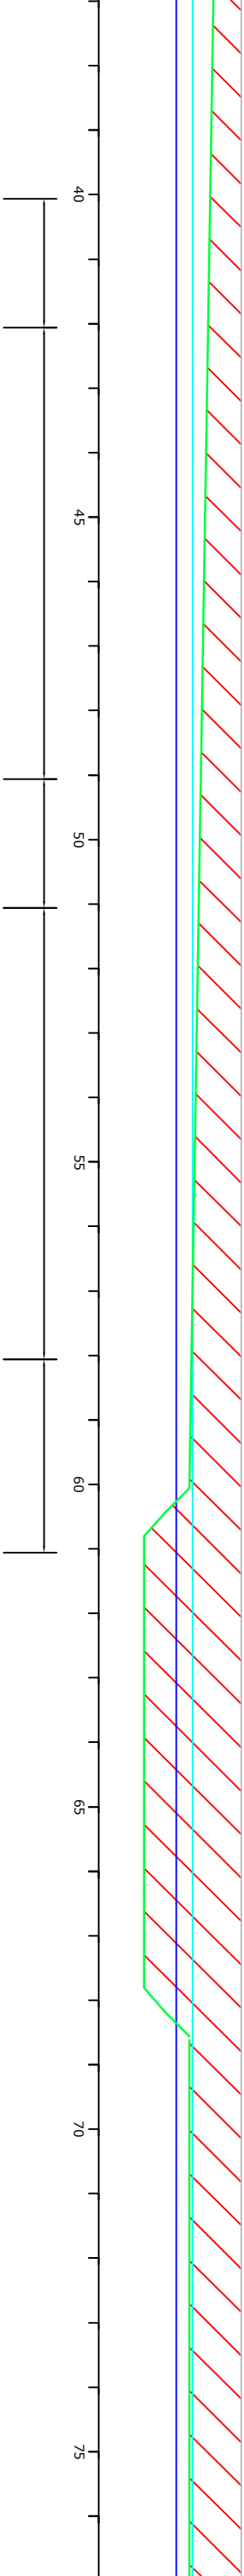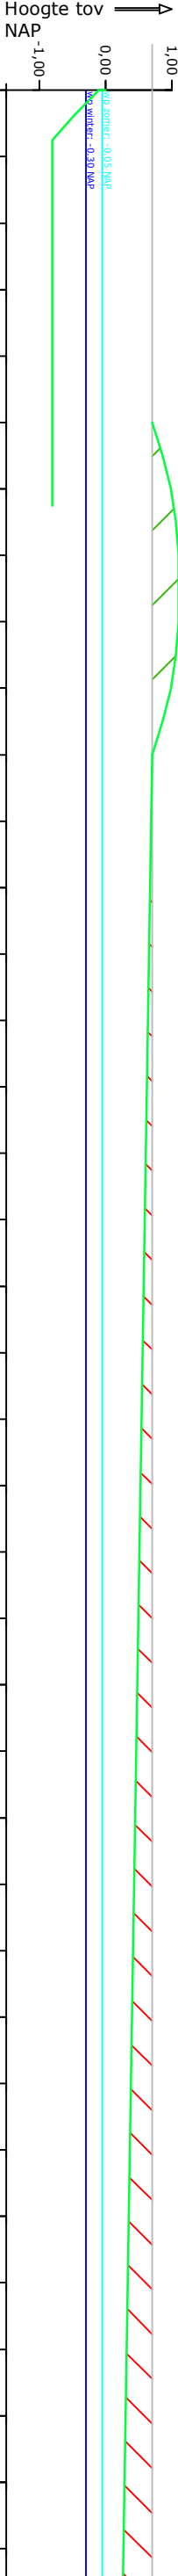

Dienst Landelijk Gebied
Ministerie van Economische Zaken,
Landbouw en Innovatie

Opdrachtgever:

Dienst Landelijk Gebied regio Oost

Schaal : zie tekening

Formaat : A3

Blad : 1-2

Datum : 11-04-2014

Getekend door:
J. Engelbertink

Projectnummer:
13234

Versie:
Bestek definitief

EcoGroen Advies BV
Emmstraat 16
8011 AG ZWOLLE
t: 038-4236464
i: www.ecogroen.nl