


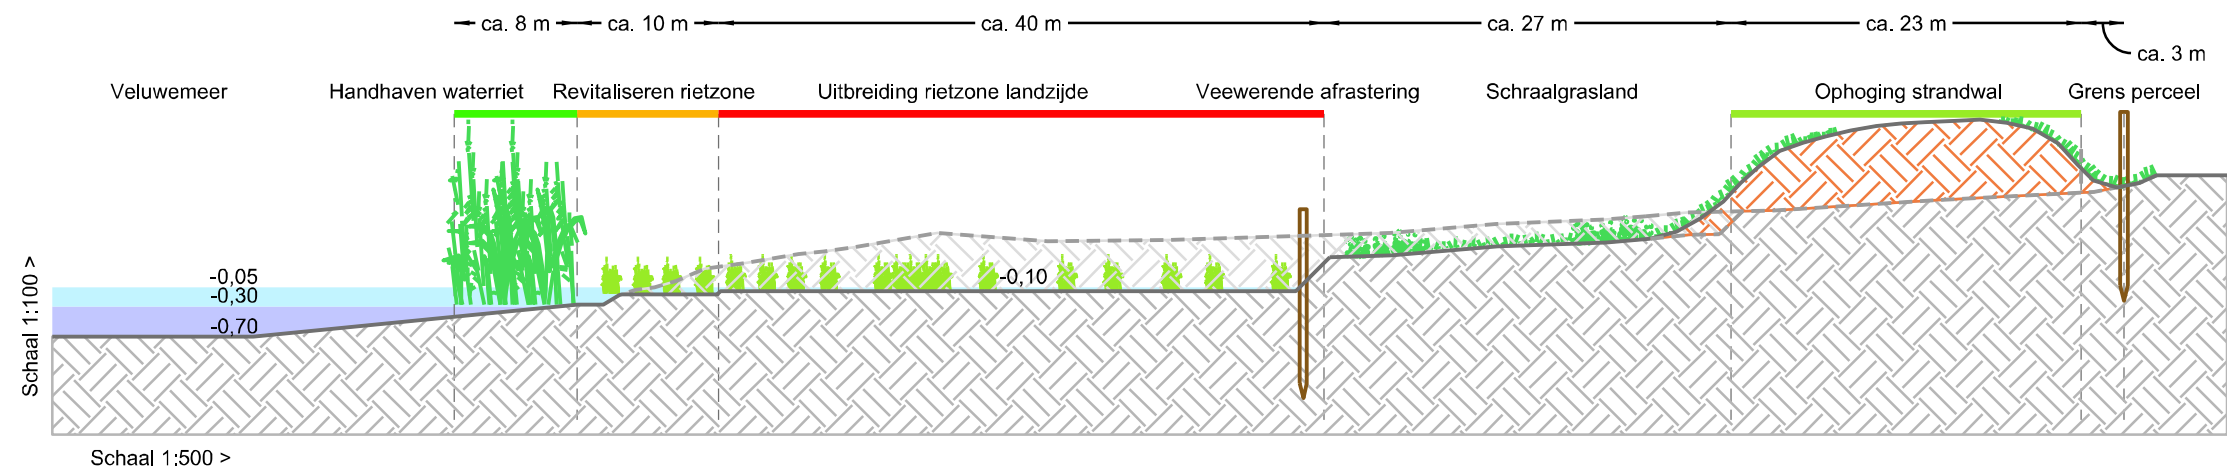

Dwarsprofiel E - E'
Oude Zeeweg, afgraving en ophoging
Schaal 1:500 / 1:100

Versie	Datum	Omschrijving wijziging(en)	Tekenaar	Projectleider
01	13-01-2015	eerste versie	NW	HD
02	-	-	-	-
03	23-04-2015	Wijzigingen a.d.h.v. overleg 9 februari 2015	NW	HD
04	04-05-2015	'Dienst Landelijk Gebied' gewijzigd in 'Coöperatie Gastvrije Randmeren'	NW	HD
05	-	-	-	-
06	-	-	-	-
07	-	-	-	-

Project	Hierdense beek - Oude Zeeweg	Proj. nr.	14042.A
Onderdeel	Dwarsprofiel Oude Zeeweg	Tek. nr.	bs 0604
Fase	Bestekstekening	Schaal	1:500/100
Opdrachtgever	Coöperatie Gastvrije Randmeren	Formaat	A3



Status	Akkoord opdrachtgever	Maatvoering
☒ Concept		maatvoering in meters
☐ Definitief		peil in meters t.o.v. NAP
Bureau Maris b.v. Gildenveld 18, 3892 DG Zeewolde Postbus 205, 3890 AE Zeewolde		036 - 522 09 71 www.bureau-maris.nl info@bureau-maris.nl