


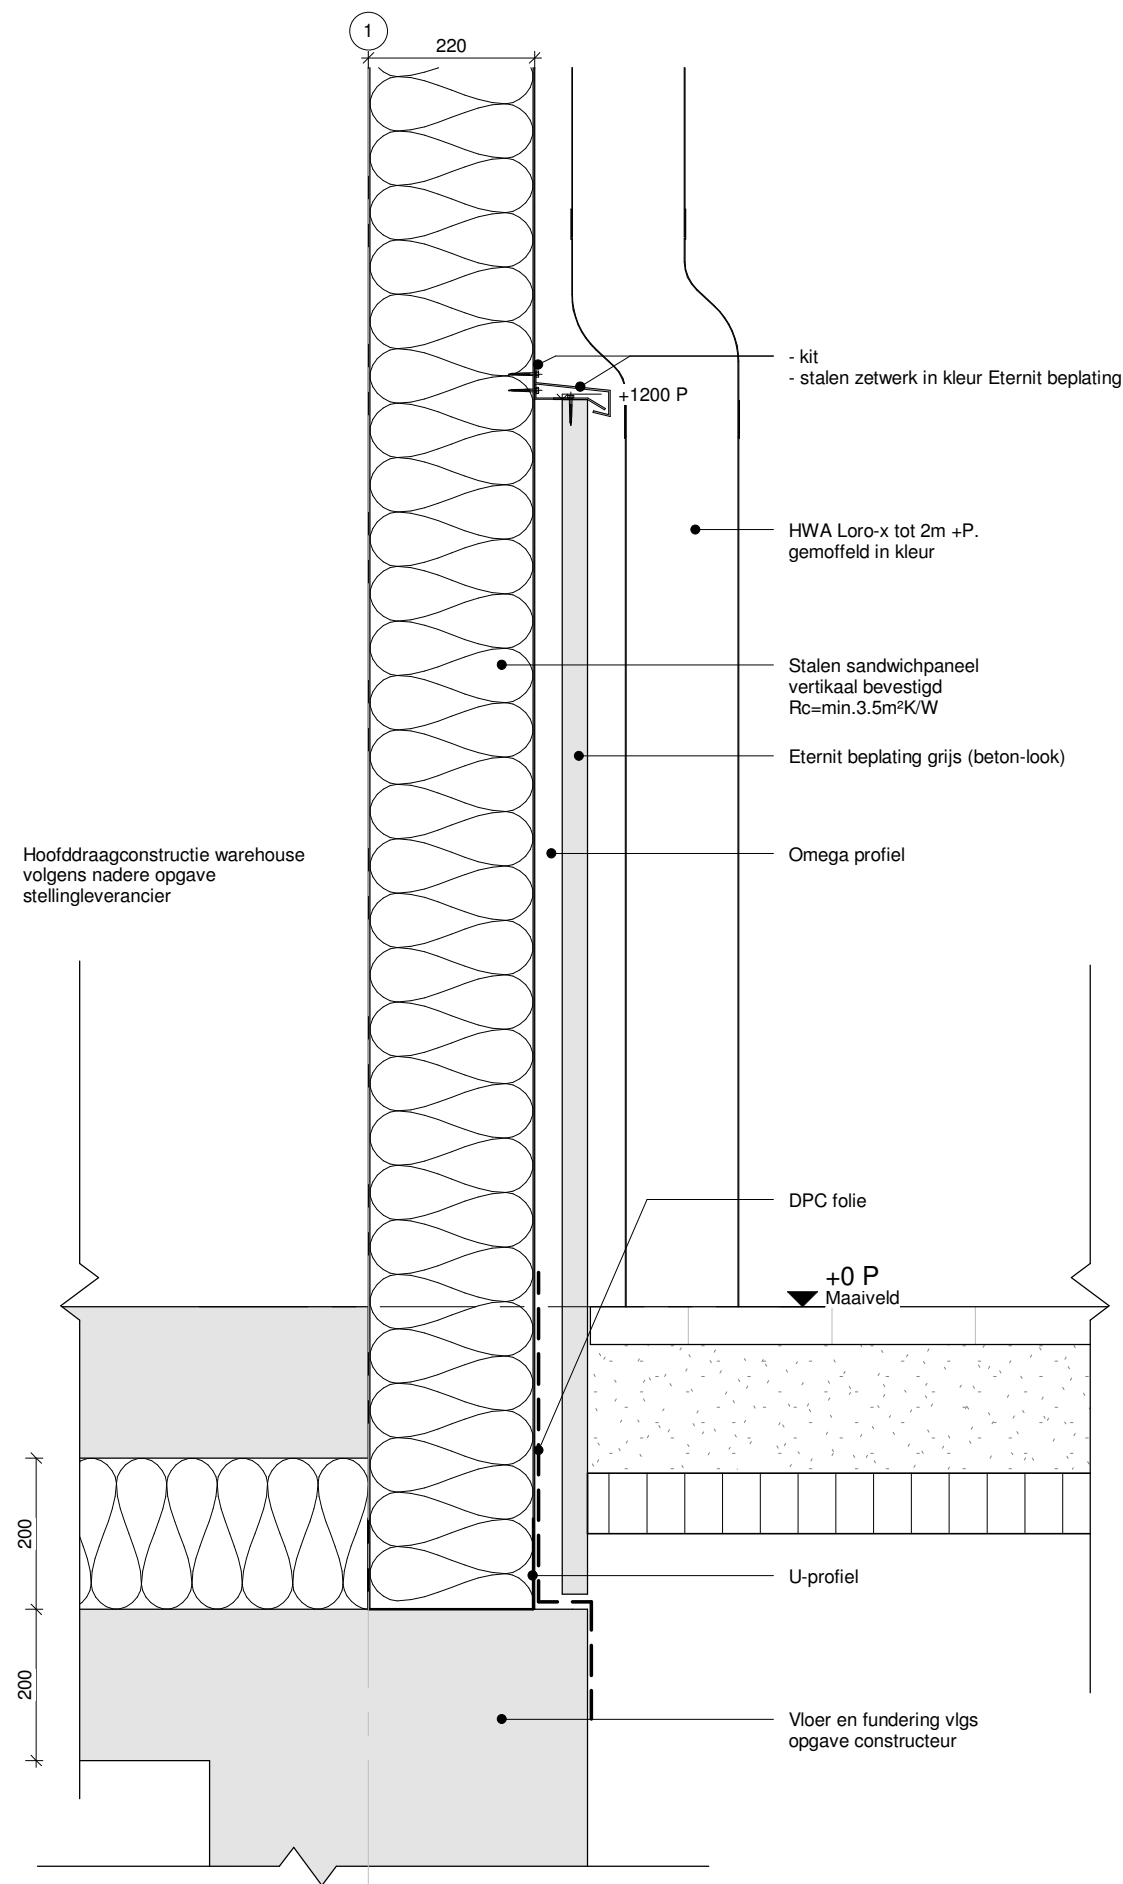

Bouwaanvraag

Nieuwbouw vrieshuis

Detail 02

schaal: 1:10

datum : 29-06-2015

