RENVOOI BEBOUWING en OPSLAG						
Nr.	Benaming	Diersoort	Aantal	Huisvestingssysteem	RAV-code	Cap. (mest)opslag
A	ligboxenstal					drijfmest 2.000 m³
		melkvee	80	ligboxen	A.1.23 (BWL 2013.04.V5)	drijfmest
		fokstier	1	overig	A.7.100	vaste mest 6 m³
B	jongveestal	jongvee	30	overig	A.3.100	vaste mest 32 m³
B	vaste mestopslag					135 m³
B	drijfmestopslag					250 m³
C	bedrijfswoning					
D	opslag					256 m²
E	opslag					1.250 m²
F	opslag					84 m²
G	foliebalenopslag					95 m²
H	foliebalenopslag					300 m²
I	kuilvoeropslag					150 m²
J	kuilvoeropslag					330 m²
K	mestsilo					450 m³

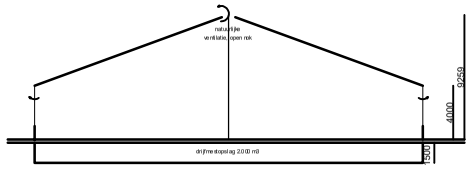

DOORSNEDE STAL A

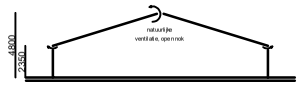

DOORSNEDE STAL B

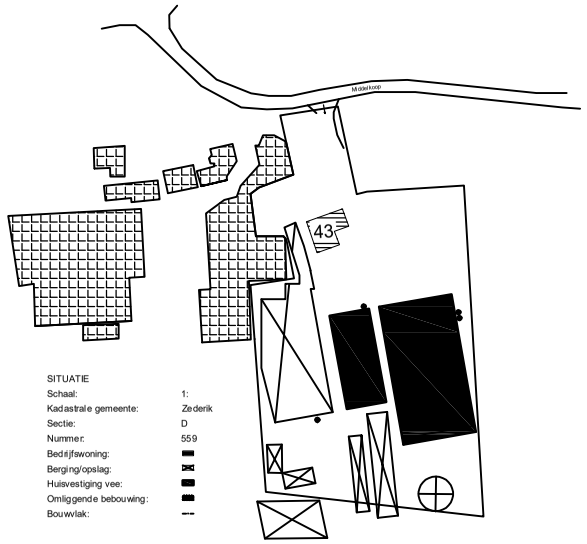

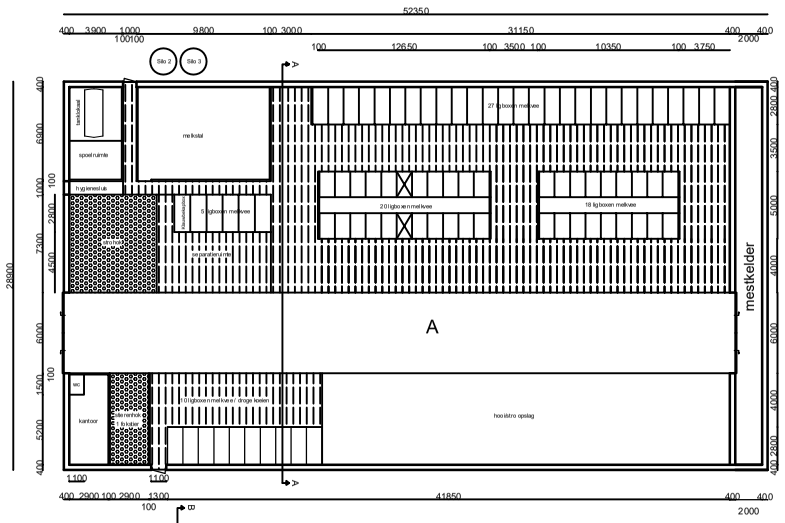

K
Mestsilo
450 m3

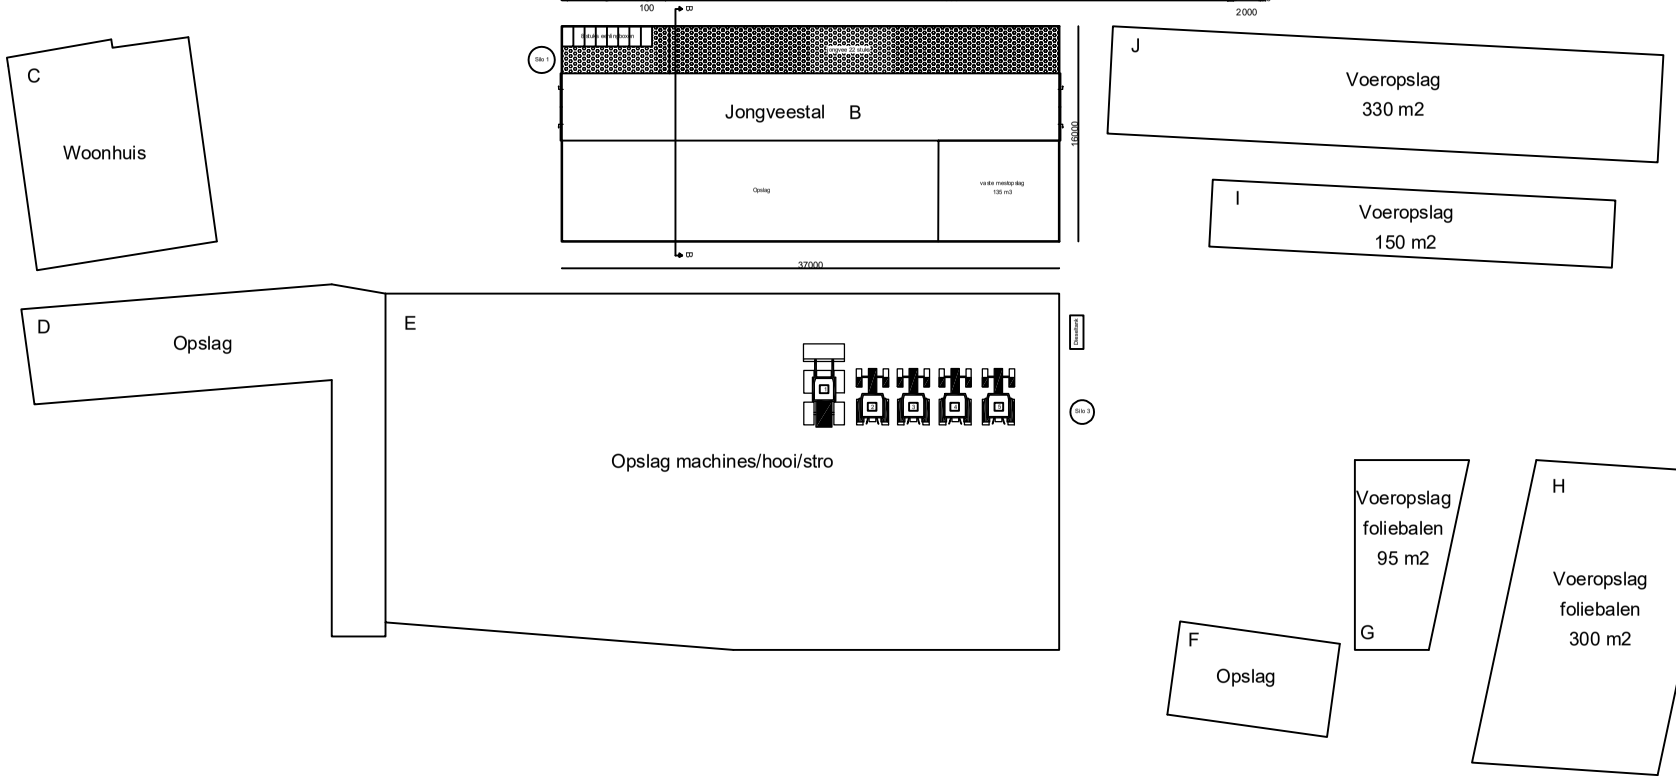

RENVOOI MOTOREN EN DIVERSE			
Nr.	Benaming	Aantal	Inhoud/ vermogen
	Voersilo		3 ton
	Voersilo		6 ton
	Voersilo		8 ton
	Kunstmest silo		8 ton
	Krachtvoerbox	2 stuks	
Diesel o/k	Dieselolietank		3.000 liter
	Graafmachine		7 tonner
	Tractor		120 pk
	Tractor		80 pk
	Tractor		80 pk
	Tractor		60 pk

Wijziging			
A	Diverse wijzigingen	27-10-2020	ML
B	Diverse wijzigingen	16-12-2020	ML
C	Diverse wijzigingen	25-01-2021	ML
...	Diverse wijzigingen	x./../201.	x

ALLE MATEN STAAN AANGEGEVEN IN MM.

Opdrachtgever:
VOF D.J. de Bruijn
Middelkoop 43
4245 TS Leerbroek

Project:
Bedrijfsplattegrond
Middelkoop 43 te Leerbroek

Hans Rietveld Agrarisch Advies
Nieuwe Rijkeweg 68c
4128 BN Lexmond
0183 - 351000
info@hansrietveldagrarischadvies.nl

Onderdeel:	Overzichtstekening	Tekenaar:	ML (HRAA)
Projectnummer	NB-Wet	Geocontroleerd:	-
Tekeningnummer:	01	Formaat:	A1
Schaal:	1:	Datum:	10/08/2020

D:\Hans\Werk\Documentatie-D-1\VOF\NB_A_Tekening_Erf-HL\VOF di 0x