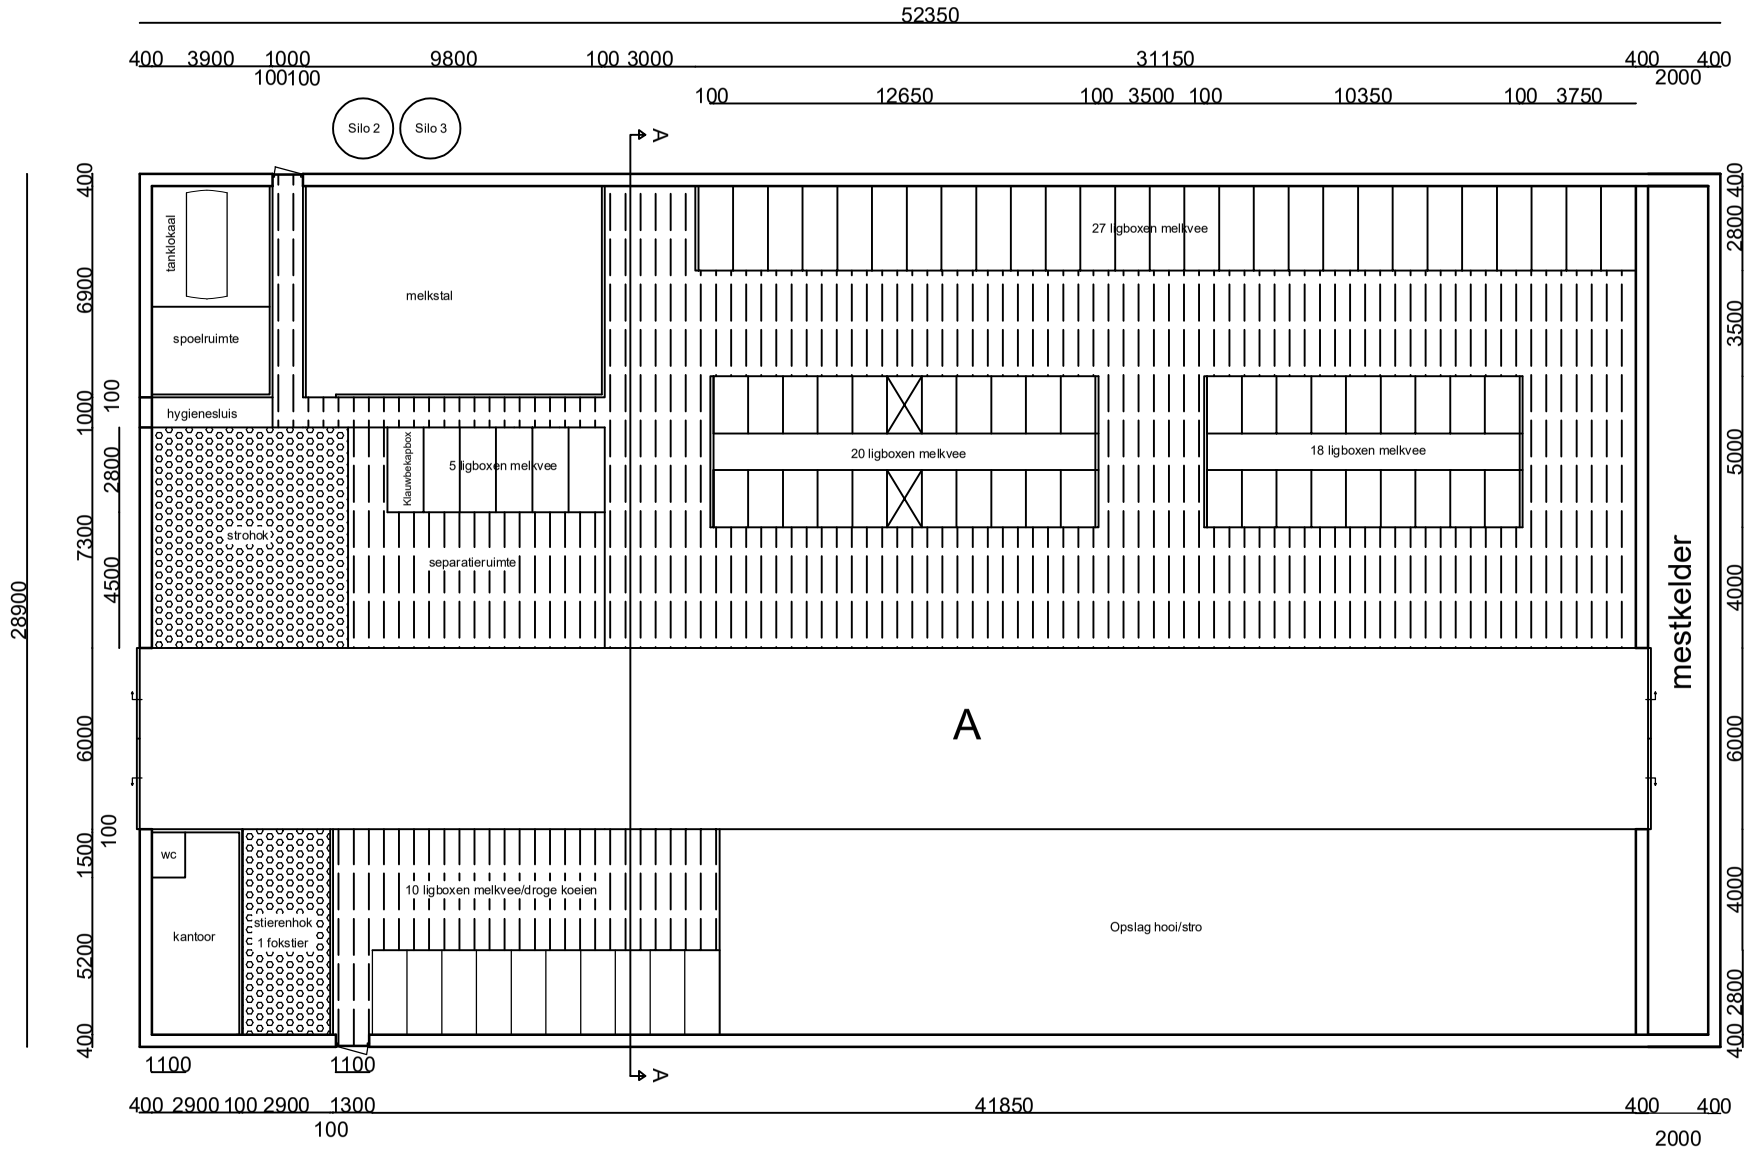

ALLE MATEN STAAN AANGEGEVEN IN MM.

Opdrachtgever: VOF D.J. de Bruijn Middelkoop 43 4245 TS Leerbroek Project: Nieuwe stal maatvoering Middelkoop 43 te Leerbroek	HANS RIETVELD AGRARISCH ADVIES Hans Rietveld Agrarisch Advies Nieuwe Rijksweg 68c 4128 BN Lexmond 0183 - 351 000 info@hansrietveldagrarischadvies.nl

Onderdeel:	Overzichtstekening	Tekenaar:	ML (HRAA)
Projectnummer	NB-Wet	Gecontroleerd:	-
Tekeningnummer:	01	Formaat:	A1
Schaal:	1:	Datum:	25-01-2021

C:\Users\Gebruiker\Documents\Bruijn DJ VOF\201230_ML_Tekening_NB-Wet_VOF DJ De Bruijn_Leerbroek.dwg