


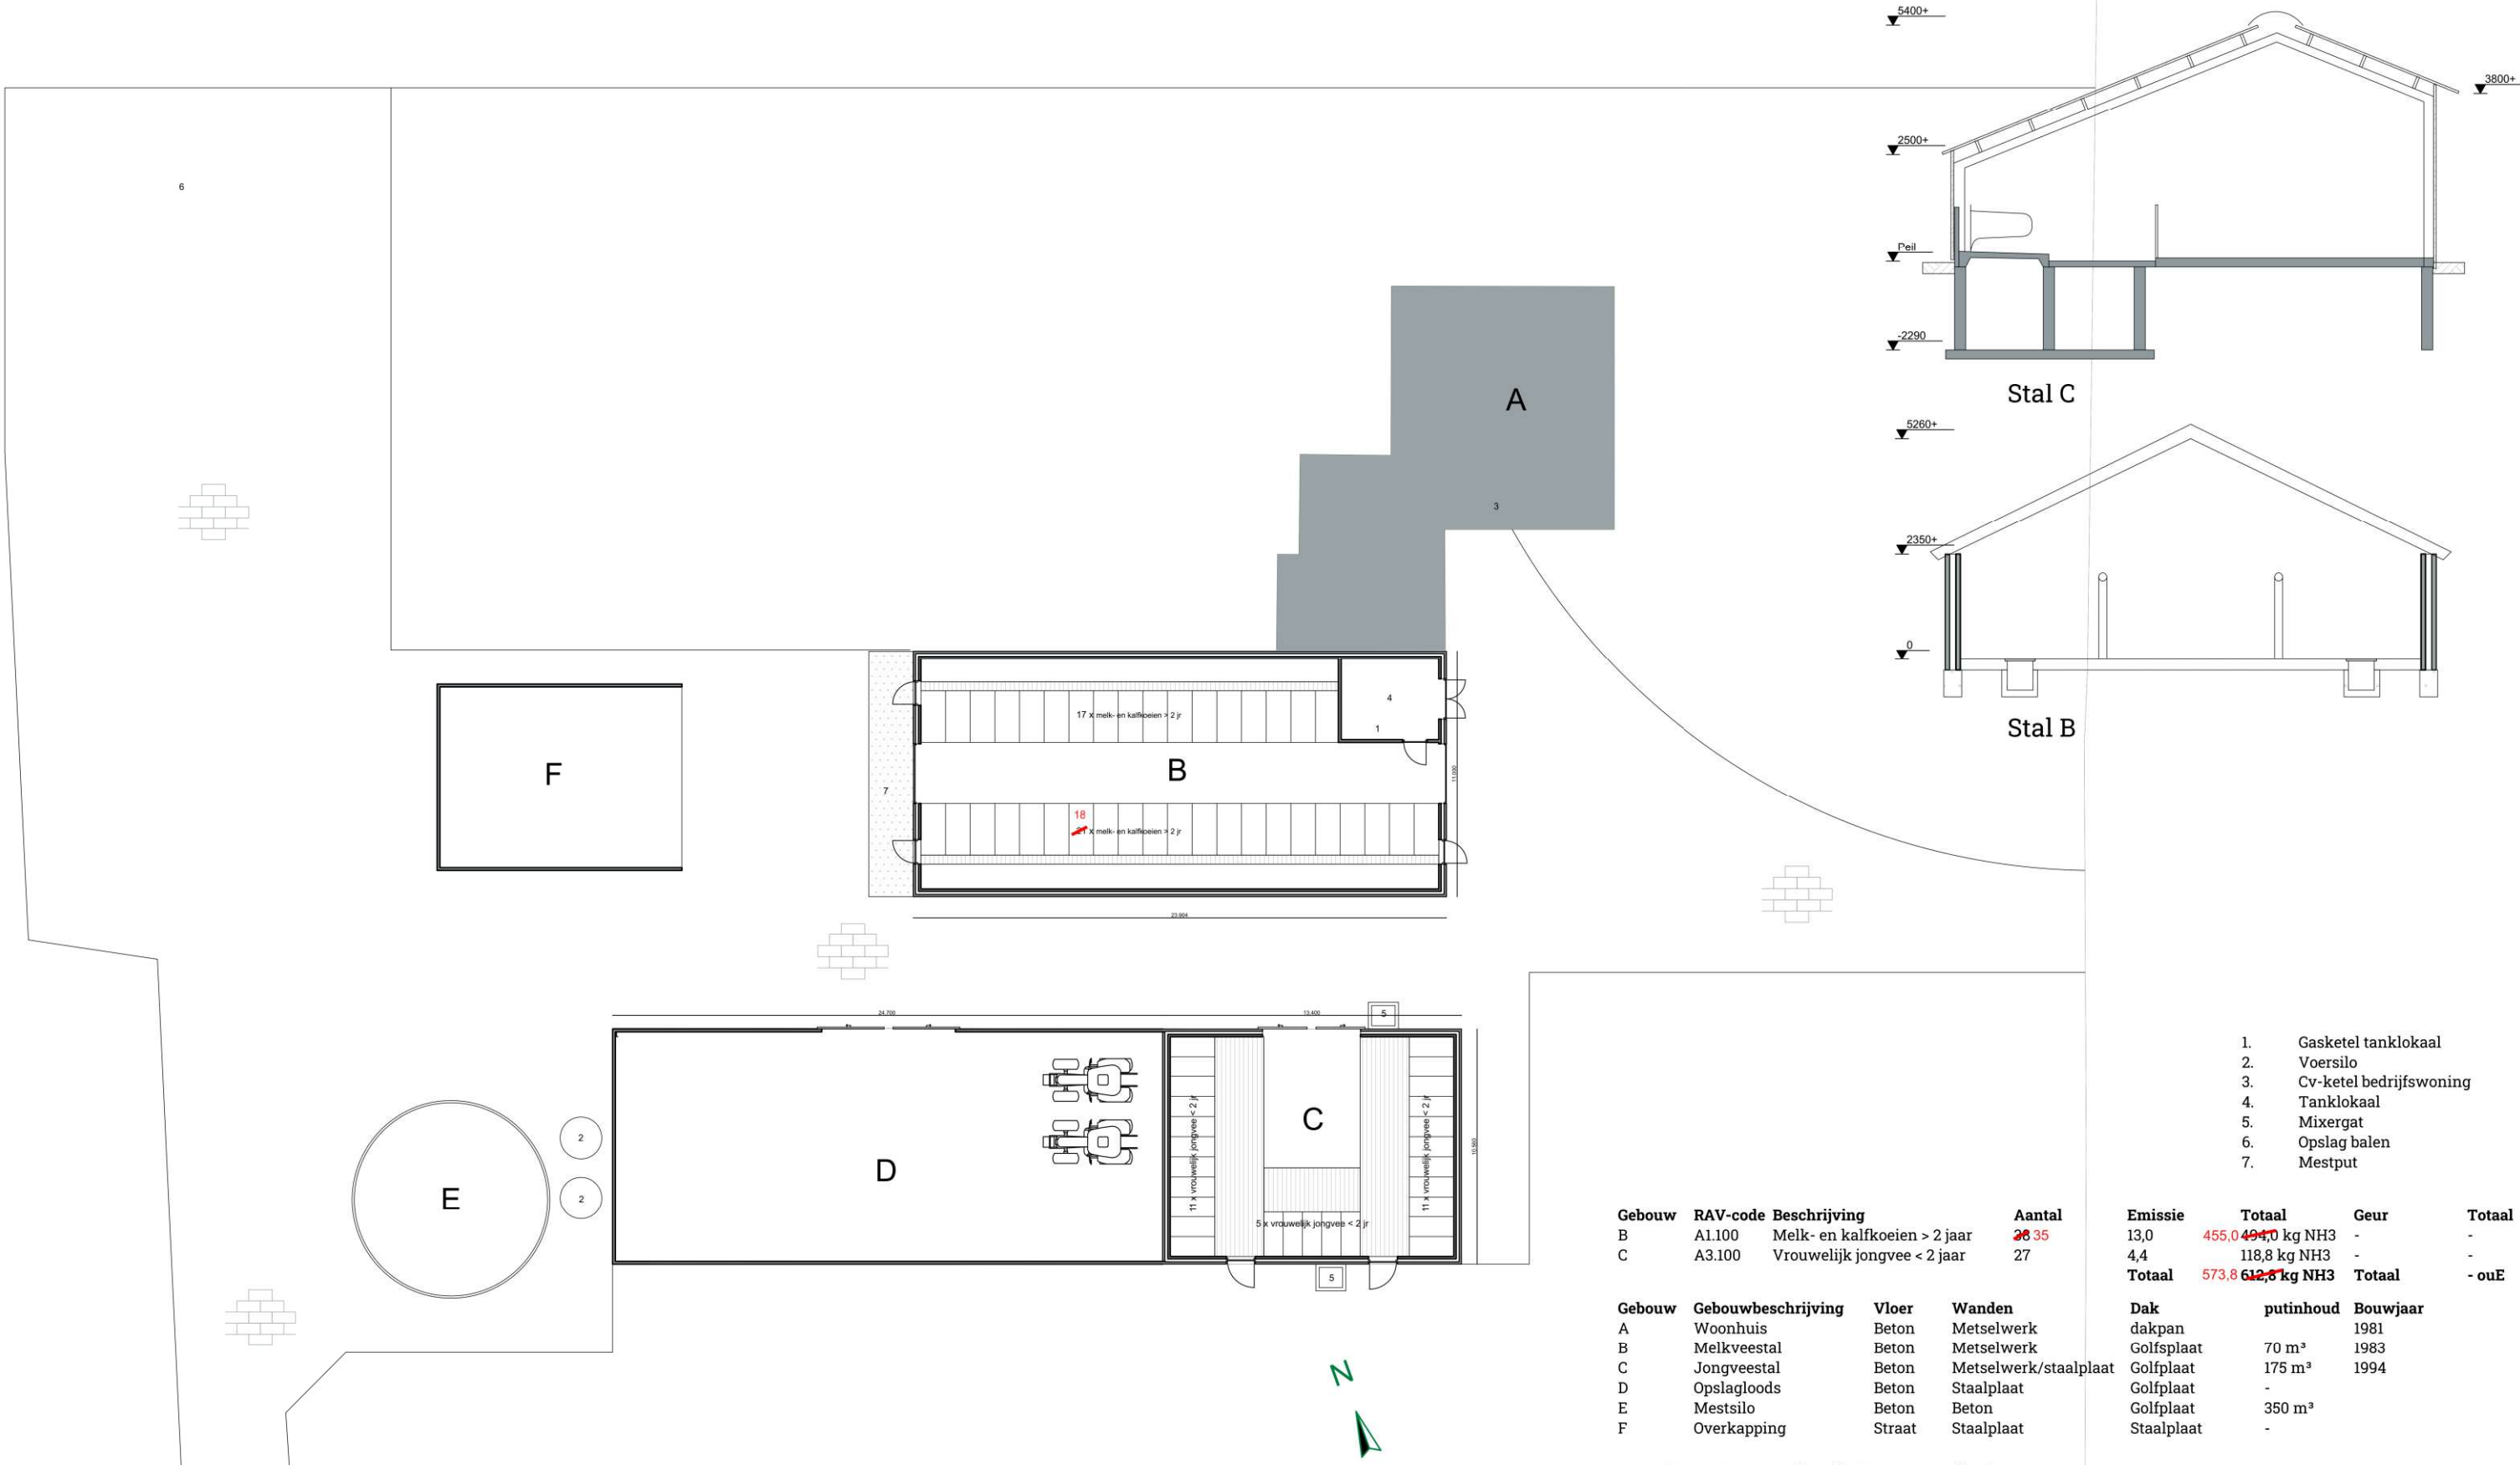

- 1. Gasketel tanklokaal
- 2. Voersilo
- 3. Cv-ketel bedrijfswoning
- 4. Tanklokaal
- 5. Mixergat
- 6. Opslag balen
- 7. Mestput

Gebouw	RAV-code	Beschrijving	Aantal	Emissie	Totaal	Geur	Totaal
B	A1.100	Melk- en kalfkoeien > 2 jaar	28 35	13,0	455,0 494,0	kg NH3	-
C	A3.100	Vrouwelijk jongvee < 2 jaar	27	4,4	118,8	kg NH3	-
Totaal				573,8	612,8	kg NH3	- ouE

Gebouw	Gebouwbeschrijving	Vloer	Wanden	Dak	putinhoud	Bouwjaar
A	Woonhuis	Beton	Metselwerk	dakpan	70 m³	1981
B	Melkveestal	Beton	Metselwerk	Golfsplaat	175 m³	1983
C	Jongveestal	Beton	Metselwerk/staalplaat	Golfsplaat	-	1994
D	Opslagloods	Beton	Staalplaat	Golfsplaat	-	
E	Mestsilo	Beton	Beton	Golfsplaat	350 m³	
F	Overkapping	Straat	Staalplaat	Staalplaat	-	

www.agrarischbouwadviseur.nl

Uw Agrarisch Bouwadviseur

info@agrarischnbouwadviseur.nl

Betreft : Digitalisering milieutekening situatie 1994

Project : Mts van de Munt en van de Munt-Schüssler

Locatie : Amersfoortseweg 40

Opdrachtgever : Mts van de Munt en van de Munt- Getekend : BK

Schüssler Datum : 30-11-2020

Amersfoortseweg 40 Versie : Definitief 1.0

3751LK Bunschoten Schaal : 1:200, 1:100

Gewijzigd :