



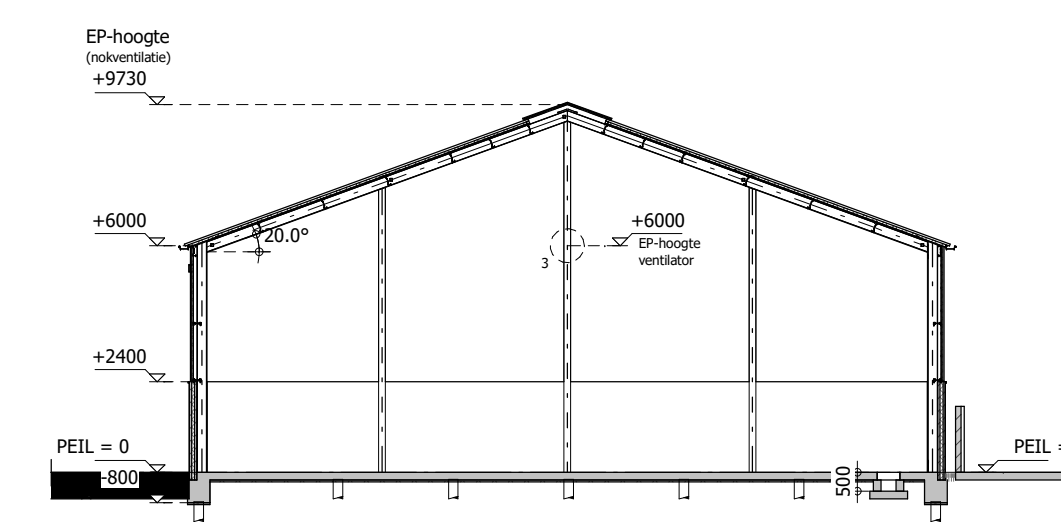

GEBOUW 4

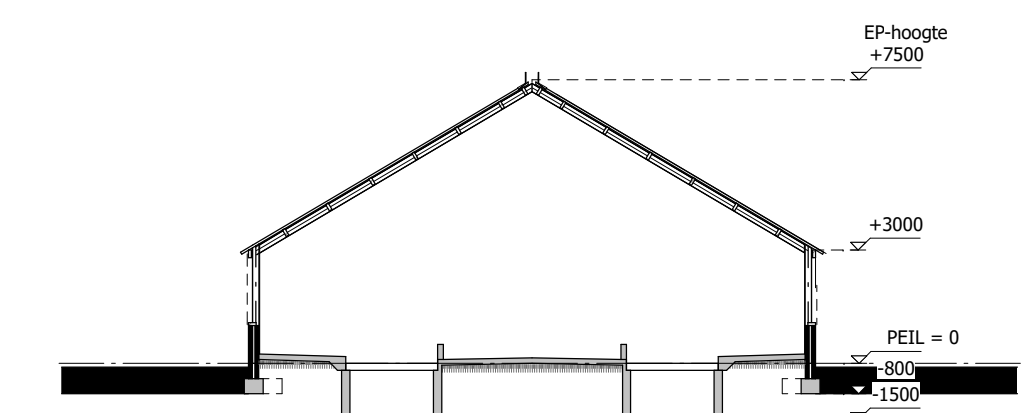

Gebouw 6

RENVOOI

- ventilator (verticaal)
- symbol voor motor
- erfverharding
- betonrooster
- stomrooster
- poederblusser voor brandklasse A, B en C met vermelding van inhoud in kg

MOTOREN EN DERGELIJKE

NR.	AANTAL	OMSCHRIJVING	CAPACITEIT
1	1	diesel tank (dabbebanding)	2000 tr
2	1	dieselpomp	0,35 kW
3	1	ventilator (in topgevel)	0,70 kW
4	1	silvangas	7 m³
5	1	olie en vetafschieder	
6	1	scheer / behandelstraat (mobiel)	1,0 kw
7	2	mengvoer zakged op pallet	750 kg
8	1	tractor	80 kW
9	2	tractor	115 kW
10	1	leesapparaat	3,5 kW
11	1	compressor	2,20 kW
12	1	elektrisch handgereedschap	9,00 kW
13	1	draaibank	3,20 kW
14	1	kolomtoer	2,25 kW
15	1	zaagmachine	2,25 kW
16	2	olie (in lekbak)	200 tr
17	1	kuohevastof (in lekbak)	60 tr
18	1	afgewerkte olie (in lekbak)	2000 tr
19	1	actiefles (slijtbrander)	50 tr / 9 kg
20	1	zuuraflees	50 tr
21	2	menggas fles	50 tr
22	1	kraanbaan 5 ton	2,7 kw
23	1	opslag oud ijzer	250 kg
24	1	afvalcontainer	700,00 tr
25	1	zaairoed / kunstmest op pallet	500 kg
26	1	reinigings- en ontontmetingsmiddelen	25,00 kg/tr
27	2	bedrijfsauto	75 kW
28	1	hogedrukreiniger	3,00 kW
29	1	mini-droef	36 kW
30	1	mengpoersilo	5 ton

Machines niet binnen de inrichting in werking

NR.	AANTAL	OMSCHRIJVING	CAPACITEIT
A	2	graafmachine	125 kW
B	2	vrachtwagen	280 kW
C	2	mini-graver	15 kW
D	2	mini-graver	42 kW

OPPERVLAKTE BEBOUWING


OMSCHRIJVING	OPPERVLAKTE
bestaande dakoppervlakte	1984,7 m²
toename dakoppervlakte	383,6 m²
TOTAAL	2368,3 m²

OPPERVLAKTE ERFVERHARDING

OMSCHRIJVING	OPPERVLAKTE
bestaande erfverharding	3543,9 m²
toename erfverharding	1613,6 m²
TOTAAL	5157,5 m²

BEDRIJFSOVERZICHT / AANTAL DIERPLAATSEN

Gebouw	Omschrijving	vrouwelijk jongvee tot 2 jaar	schapen ouder dan 1 jaar	zoogkoeien ouder dan 2 jaar	vleestieren van 8 tot 24 maanden	drijfmest opslag	vaste mestopslag
GEBOUW 1	kapberg / opslag hooi						
GEBOUW 2	toekomstig te slopen						
GEBOUW 3	privé / machine berging						
GEBOUW 4	werkplaats / magazijn / stal	52	25	15	5	76 m³	76 m³
GEBOUW 6	jongveestall	40				125 m³	
VASTE MESTOPSLAG							60 m³
TOTAAL		92	25	15	5	201 m³	136 m³

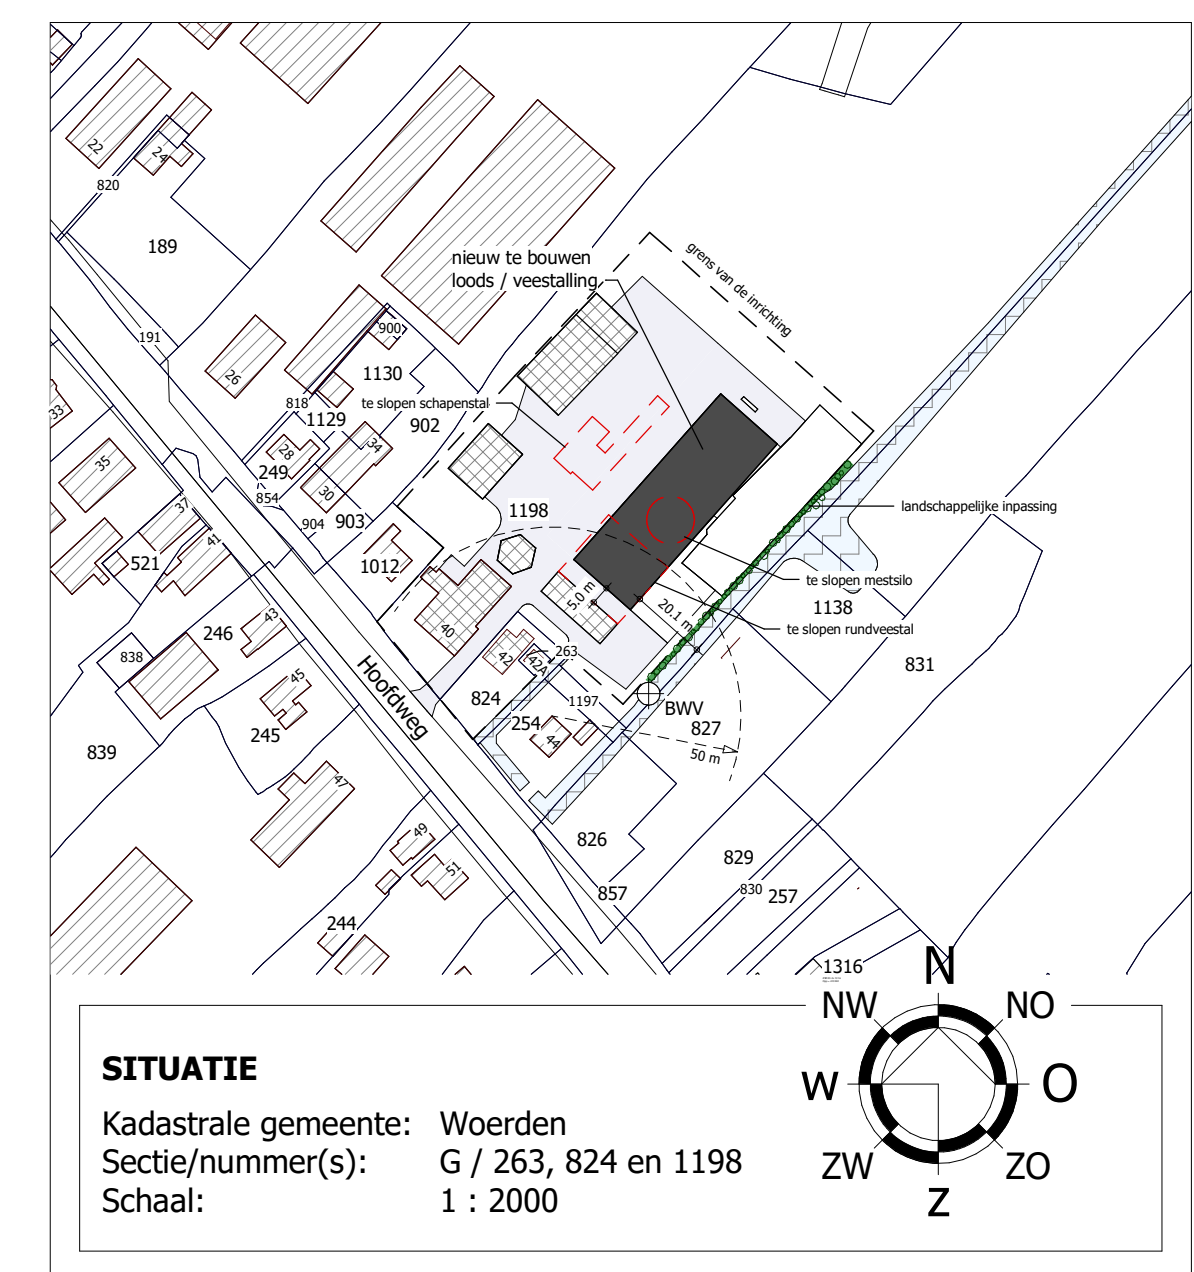

SITUATIE

kadastrale gemeente: Woerden
Sectie/nummer(s): G / 263, 824 en 1198
Schaal: 1 : 2000

© VAN DUN ADVIES BV



Vestiging Uilcoen T. 013 5199458	PROJECTNUMMER MB 20055.005	TEKENAAR MB	DATE 23-07-2020
Vestiging Someren T. 0493 745015	TEKENING Melding Activiteitenbesluit	SCHALE 1:2000	WISSELIJKE 10-12-2020
Info@vandunadvies.nl www.vandunadvies.nl	ONDERWERP Agrarisch bedrijf annex loonbedrijf aan de Hoofdweg 40 + 42 te Zegveld	BLAD 1-01	