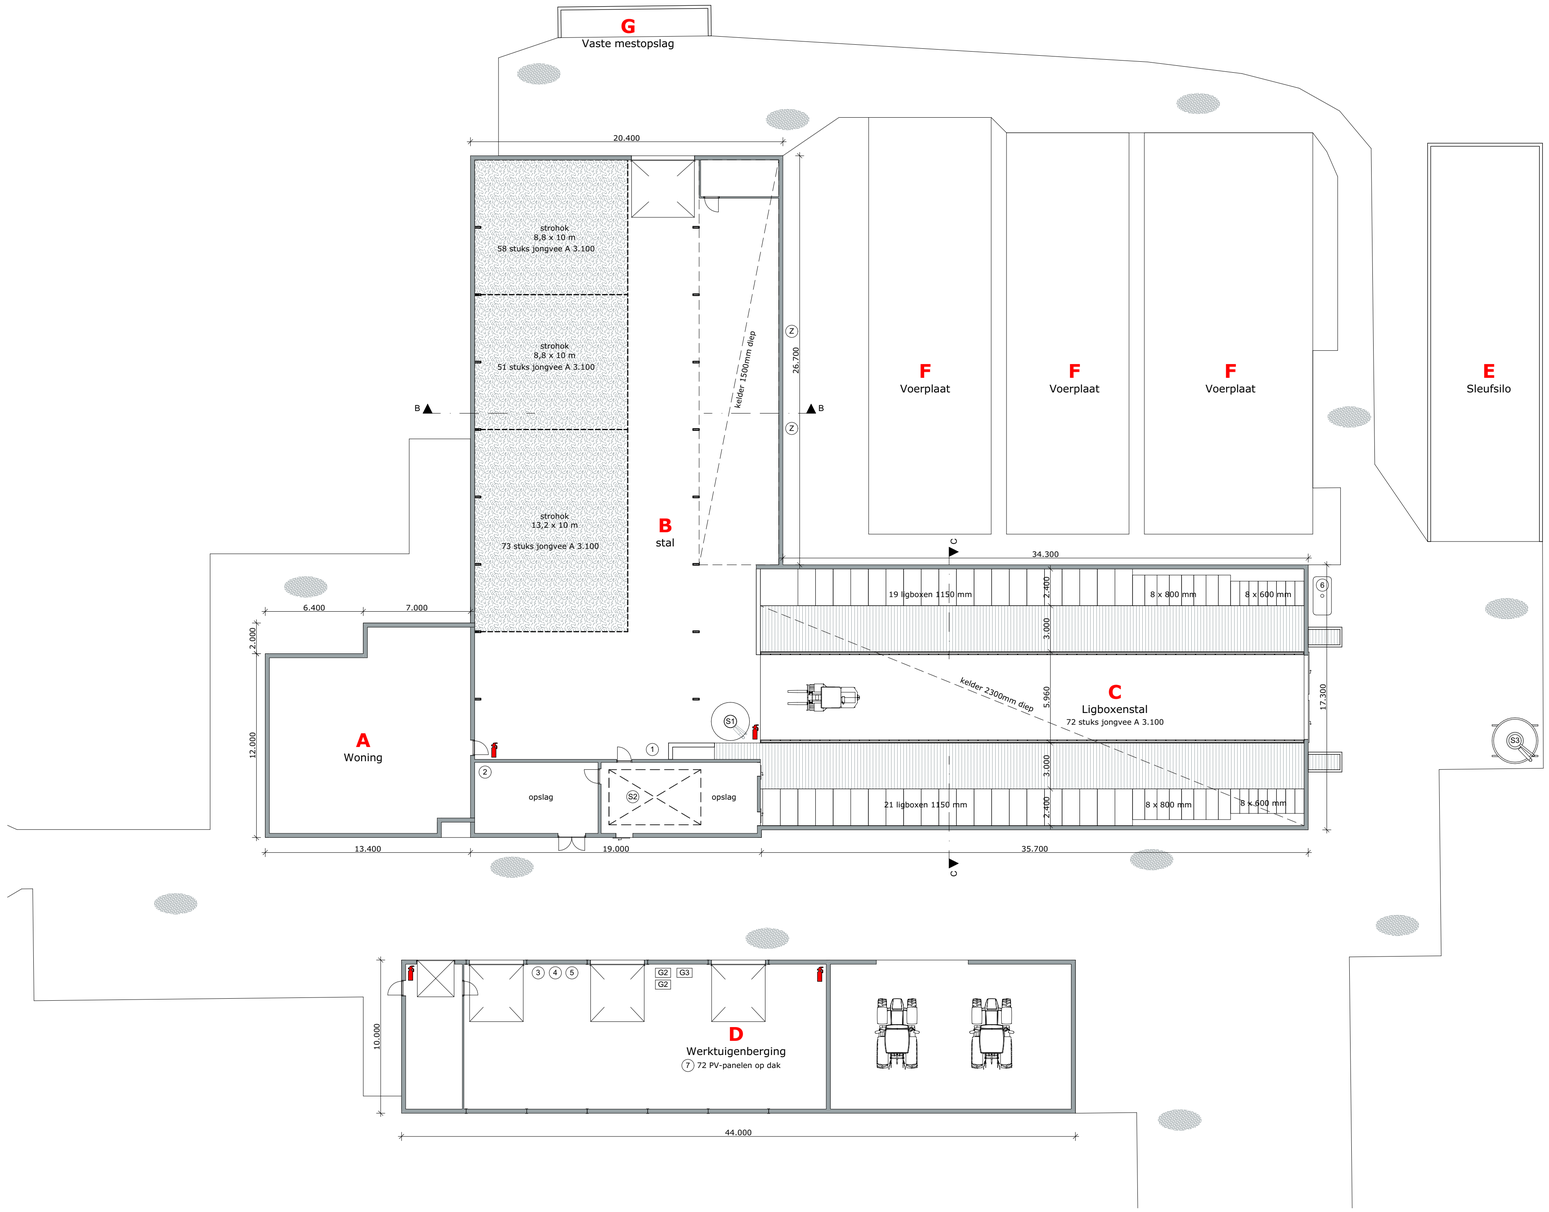

Legenda gebouwen

NR	Benaming	Dier aantallen	RAV-code	m3 opslag mest
A	Woning			
B	stal	182 st. Vrouwelijk jongvee tot 2 jaar	A 3.100	190 m3
C	Ligboxenstal	72 st. Vrouwelijk jongvee tot 2 jaar	A 3.100	1.150 m3
D	Werktuigenberging			
E	Sleufsilo			
F	Voerplaat			
G	Vaste mestopslag			20 m3

Renvooi

NR	Symbool	Benaming	Aantal	Vermogen /inhoud
Apparatuur				
1	1	Hogedrukreiniger	1	4 kW
2	2	Boiler electrisch	1	2 kW
3	3	Compressor werkplaats	1	2 kW
4	4	Lasapparaat	1	2 kW
5	5	Diverse handgereedschappen	1	7 kW
6	6	Electrische pomp op dieseltank	1	0,5 kW
7	7	PV-panelen	1	72 st.
Diverse				
B		Handblusser	4	-
M		Mixputten mest	2	-
Z	Z	Zuigbuis	2	-
Grondstoffen en producten				
G1		Dieseltank	1	1.500 l.
G2	G2	Smeerolie (in lekbak)	2	60 l.
G3	G3	Afgewerkte olie (in lekbak)	1	60 l.
Rijtuigen				
V1		Tractor	1	100 pk
V2		Tractor	1	40 pk
V3		Heftruck	1	20 pk
Silo's				
S1	S1	Silo krachtvoer	1	4 ton
S2	S2	Silo krachtvoer (zolder)	1	20 ton
S3	S3	Silo kunstmest	1	9 ton

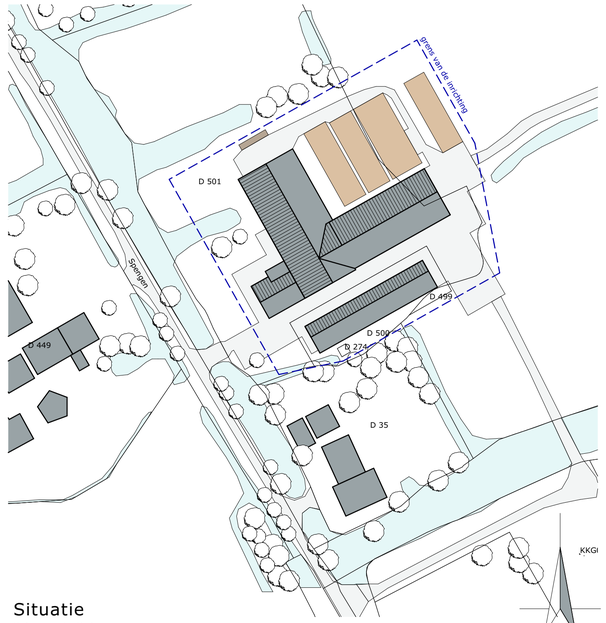

Situatie

Kad. gemeente: Kockengen
Sectie: D nr: 500 en 501
Schaal: 1:1000

MATEN IN HET WERK TE CONTROLEREN

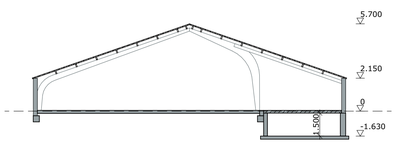

Doorsnede B-B

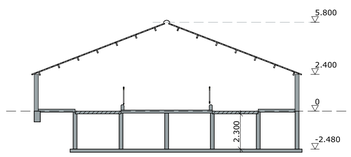

Doorsnede C-C

Totaal bedrijf

Benaming	Aantal/eenheid
Inhoud mestkelders	1.340 m³
Inhoud vaste mestopslag	20 m³
Vrouwlijk jongvee tot 2 jaar	254 stuks

project: Melding activiteitenbesluit
Locatie: Spengen 22, Kockengen

opdrachtgever: Mts. K. Hoogendoorn en E. Hoogendoorn
Spengen 22
3628 EX Kockengen

datum:	16-11-2020
A: 15-04-2021	B:
C:	D:
E:	F:
status:	

fase:
onderdeel: Milieutekening

Postbus 1033
7940 KA Meppel
Postbus 300
5430 AH Oss
T 088 488 29 29
F 088 488 29 10
exlanadvies@agrifirm.com
www.agrifirm.com

getekend:	H. Meuleman
schaal:	1:200
formaat:	A1
projectnr.:	EX.20.1545
projectleider:	J. de Lange
tekeningnr.:	M-01