



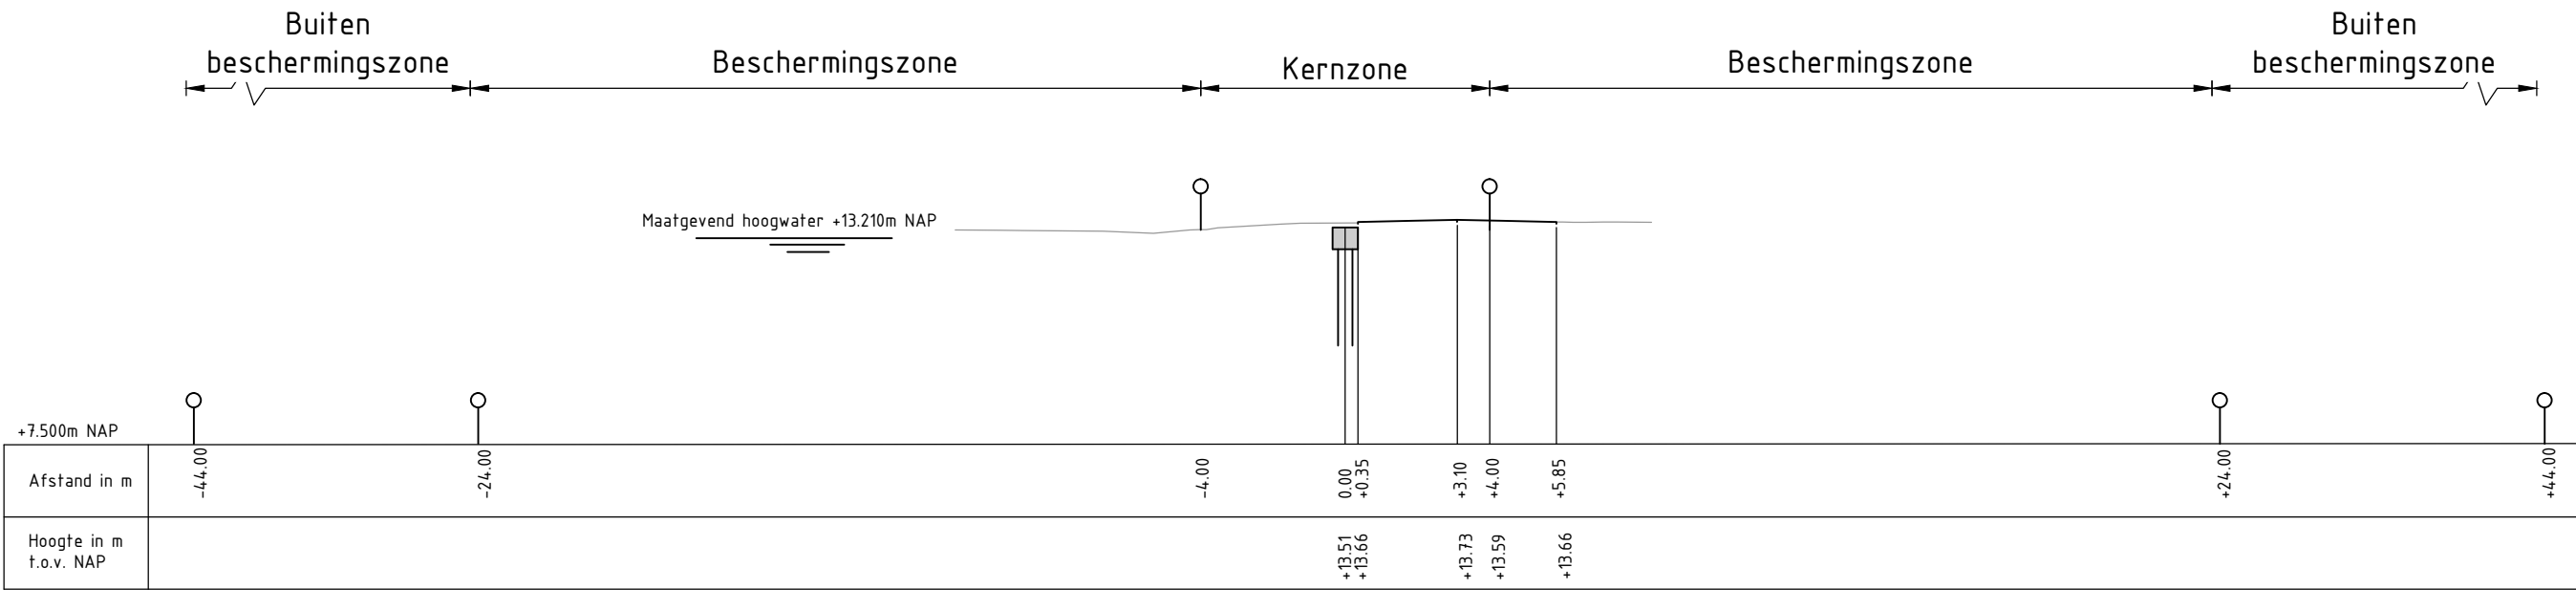


Dwarsprofiel bij 54.460 + 25
Schaal 1:200

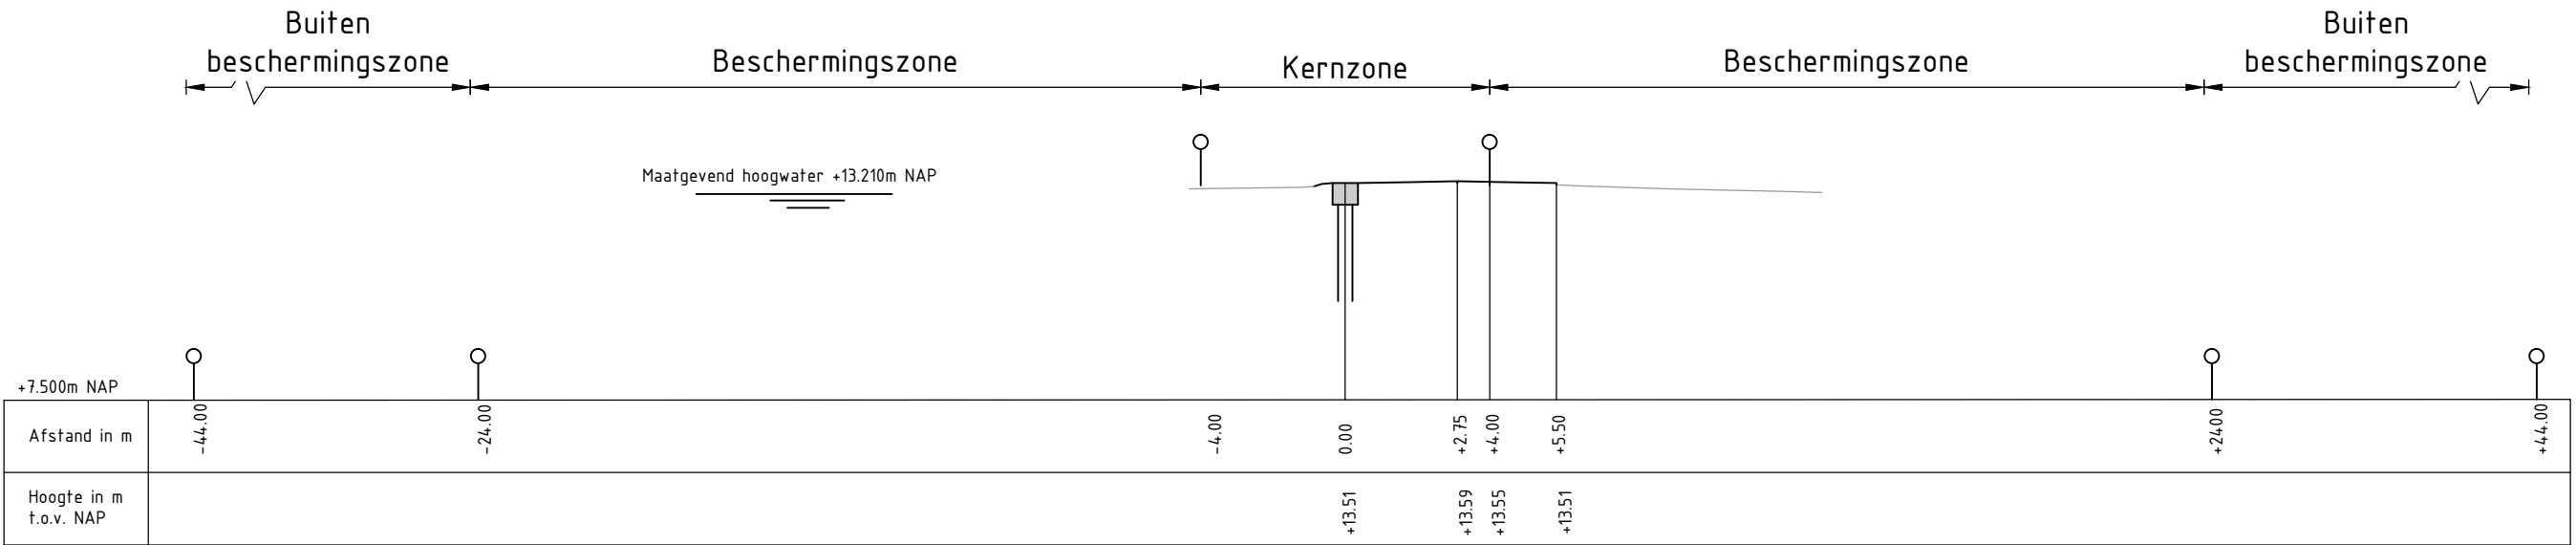


Dwarsprofiel bij 54.433 + 00
Schaal 1:200



Projectnummer	RM193170	Waterschap Limburg				
Identificatiecode	RM193104_DKN_DO_Dr54 Milsbeek					
Versie	1.0					
Versiedatum	25-09-2018	Dijkkring 54,Milsbeek				
Documentstatus	Definitief					
Formaat	A2					
Schaal	1:200					
Tekenaar	MThW van Kleinwee	Legger dwarsprofielen, blad 1 van 2 Bloemstraat Milsbeek				
Besteknummer	-					
Gecontroleerd	E.H.G. Fiktorie					
Vrijgegeven	M.J. Hehenkamp	RM193104	/ DKN /	DO	/ LEG /	001
Divisie Ruimte, Mobiliteit en Infra Afdeling RM-IN-LWD Postbus 2855 3500 GW Utrecht						

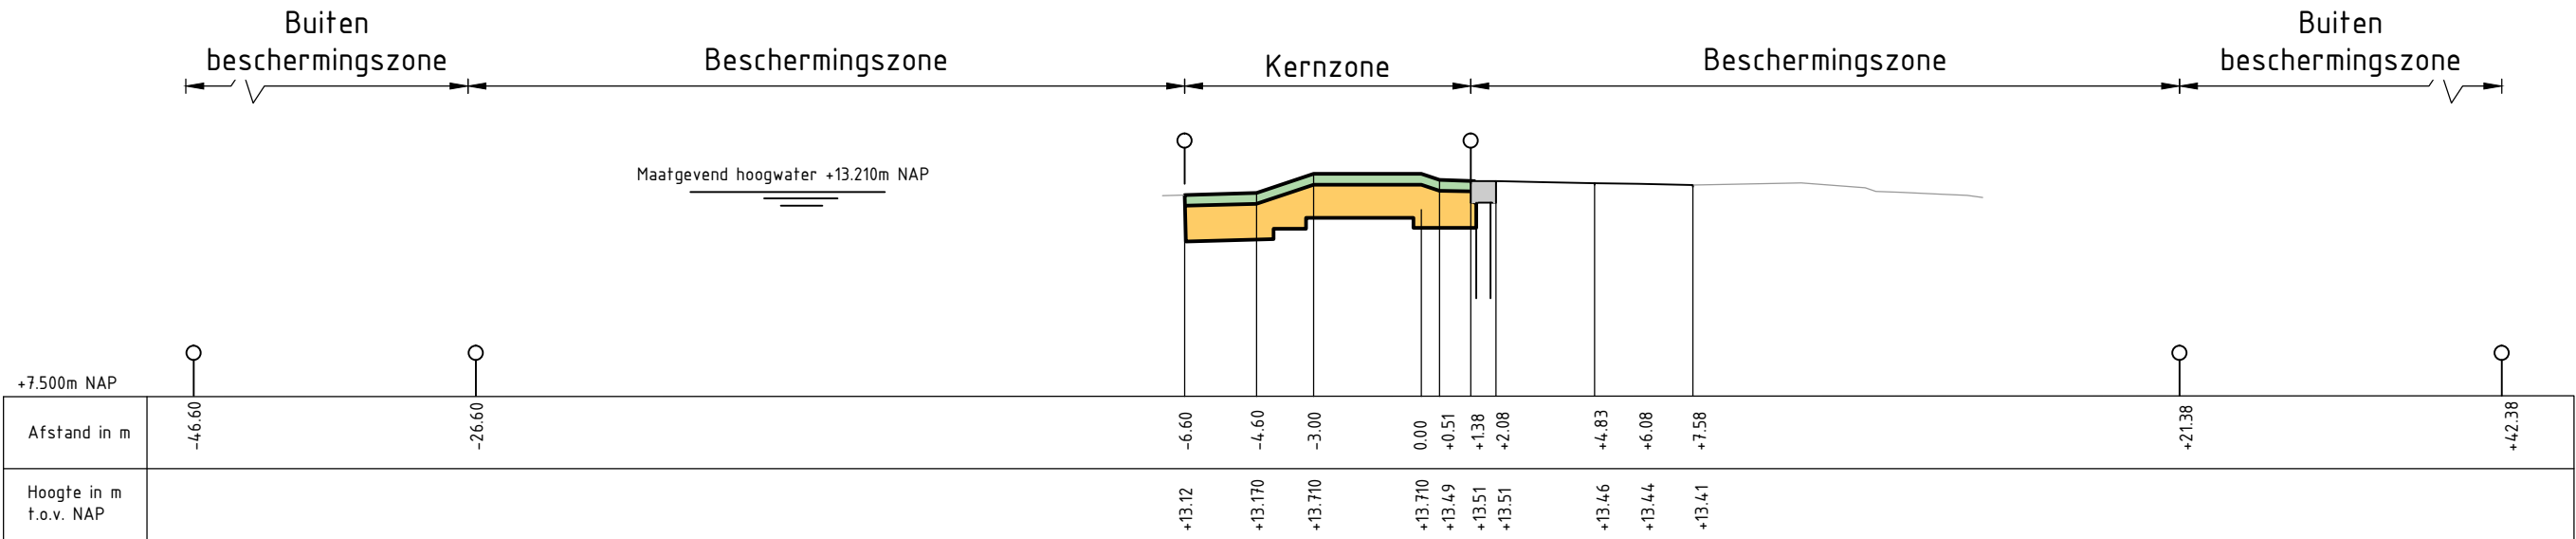

Dwarsprofiel bij 54.104 + 85
Schaal 1:200

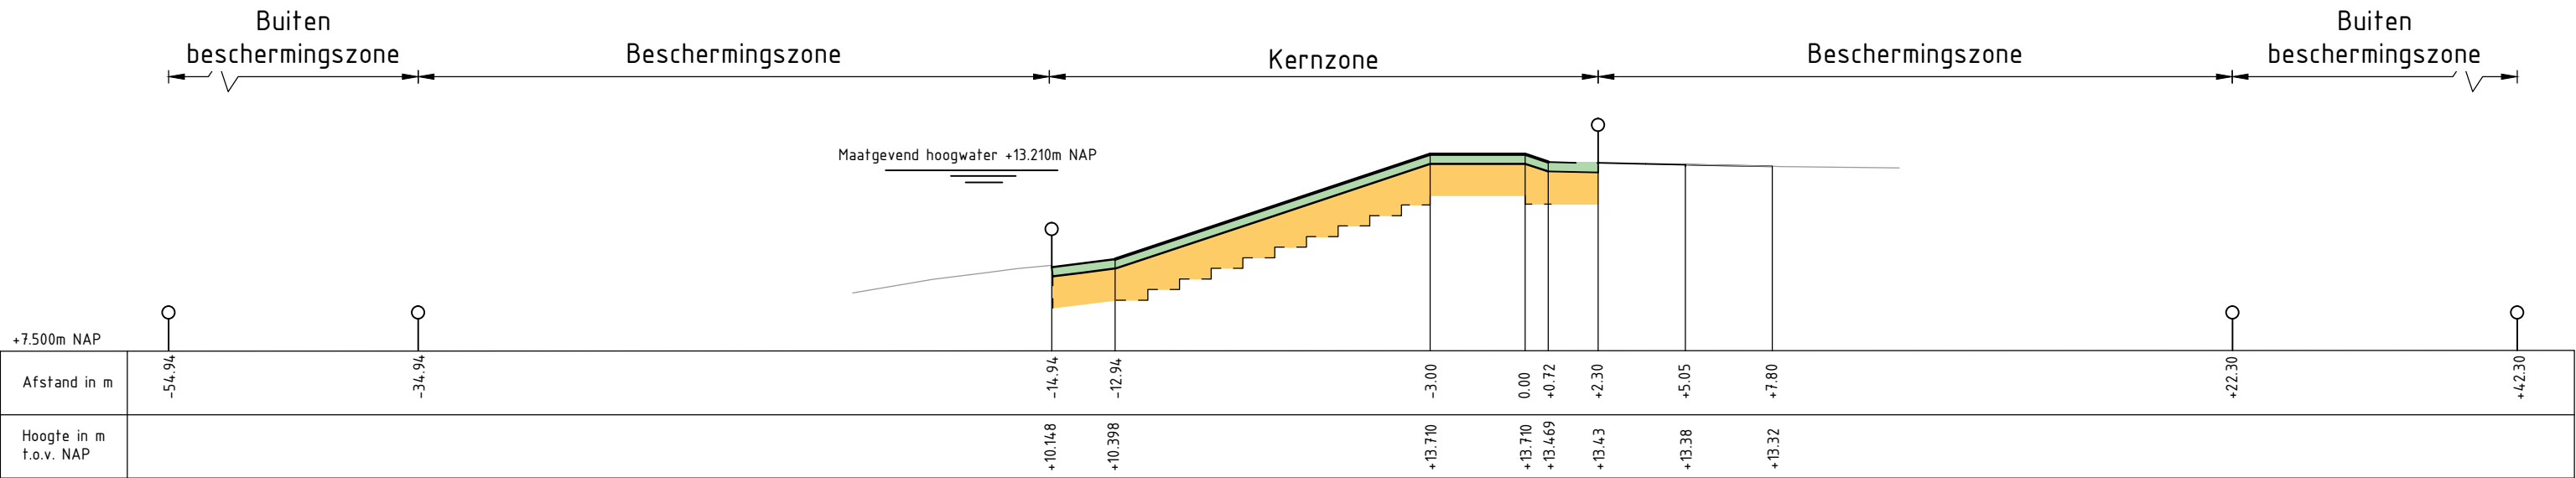

Dwarsprofiel bij 54.094 + 35
Schaal 1:200



Projectnummer	RM193170	Waterschap Limburg	
Identificatiecode	RM193104_DKN_DO_Dr54 Milsbeek		
Versie	1.0		
Versiedatum	25-09-2018		
Documentstatus	Definitief	Dijkkring 54,Milsbeek	
Formaat	A2	Legger dwarsprofielen, blad 2 van 2 Bloemstraat Milsbeek	
Schaal	1:200		
Tekenaar	MThW van Kleinwee		
Besteknummer	-		
Gecontroleerd	E.H.G. Fiktorie		
Vrijgegeven	M.J. Hehenkamp	RM193104	/ DKN / DO / LEG / 002
Divisie Ruimte, Mobiliteit en Infra Afdeling RM-IN-LWD Postbus 2855 3500 GW Utrecht			