


613/040 11-3-03

7663-A, Torenstreek 22, Schiermonnikoog


1.120726006048

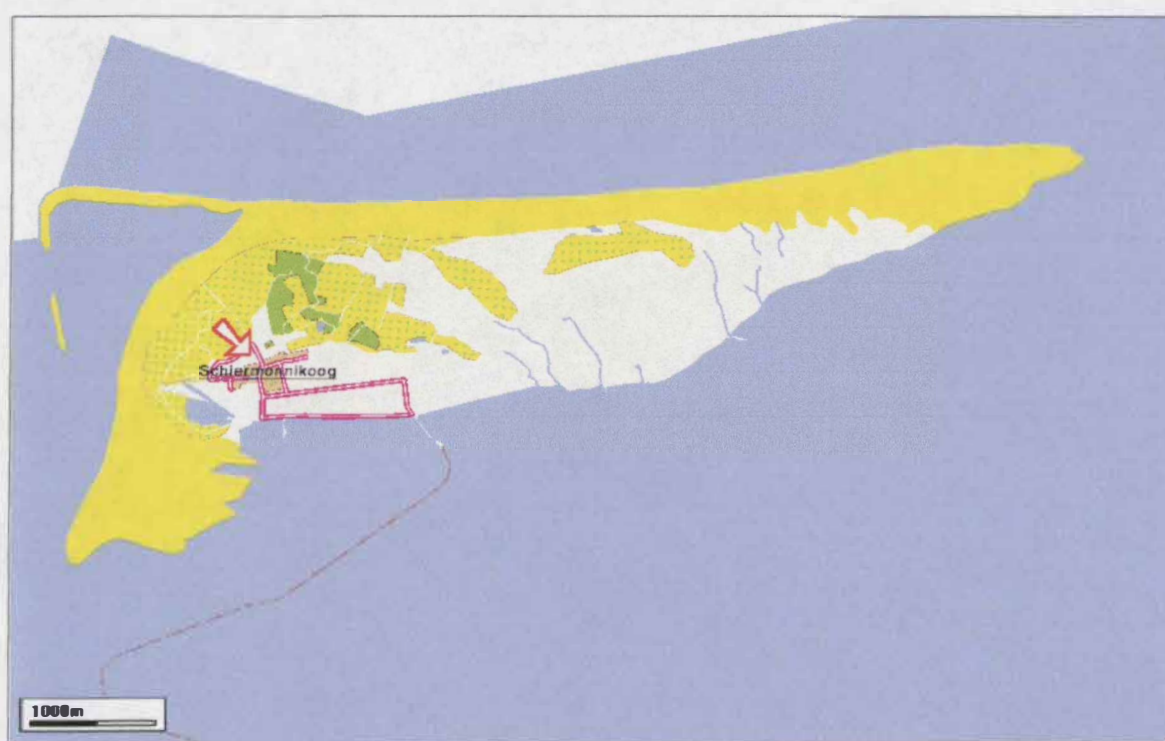

Registratuur Monumentenzorg
INGEKOMEN
11 MAART 2003
Nr
ID CODE
Par
Dat


613/025 11-3-03

21

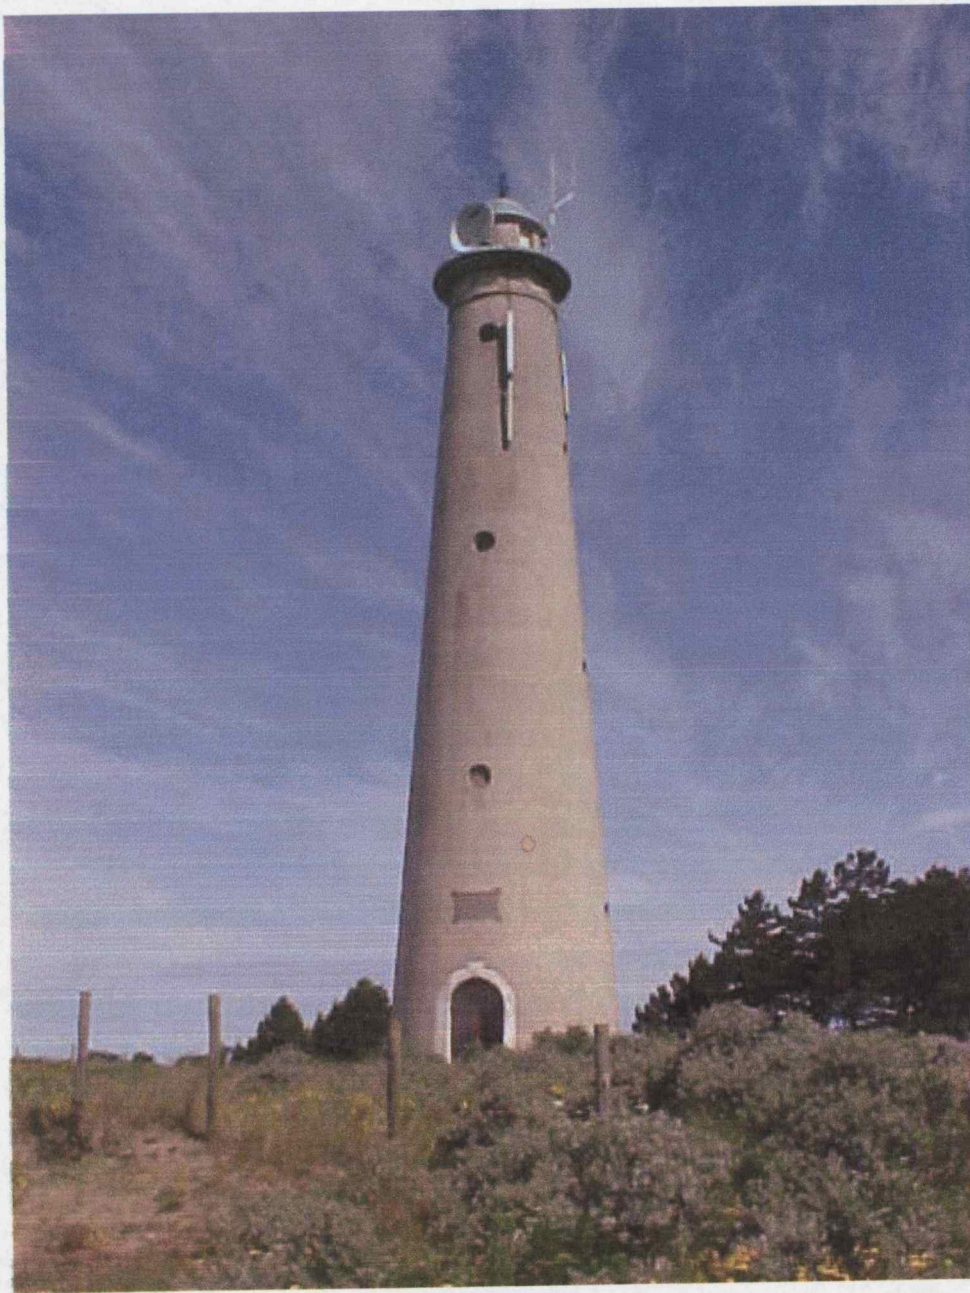

Vooraanzicht Toren.


1.120726006050

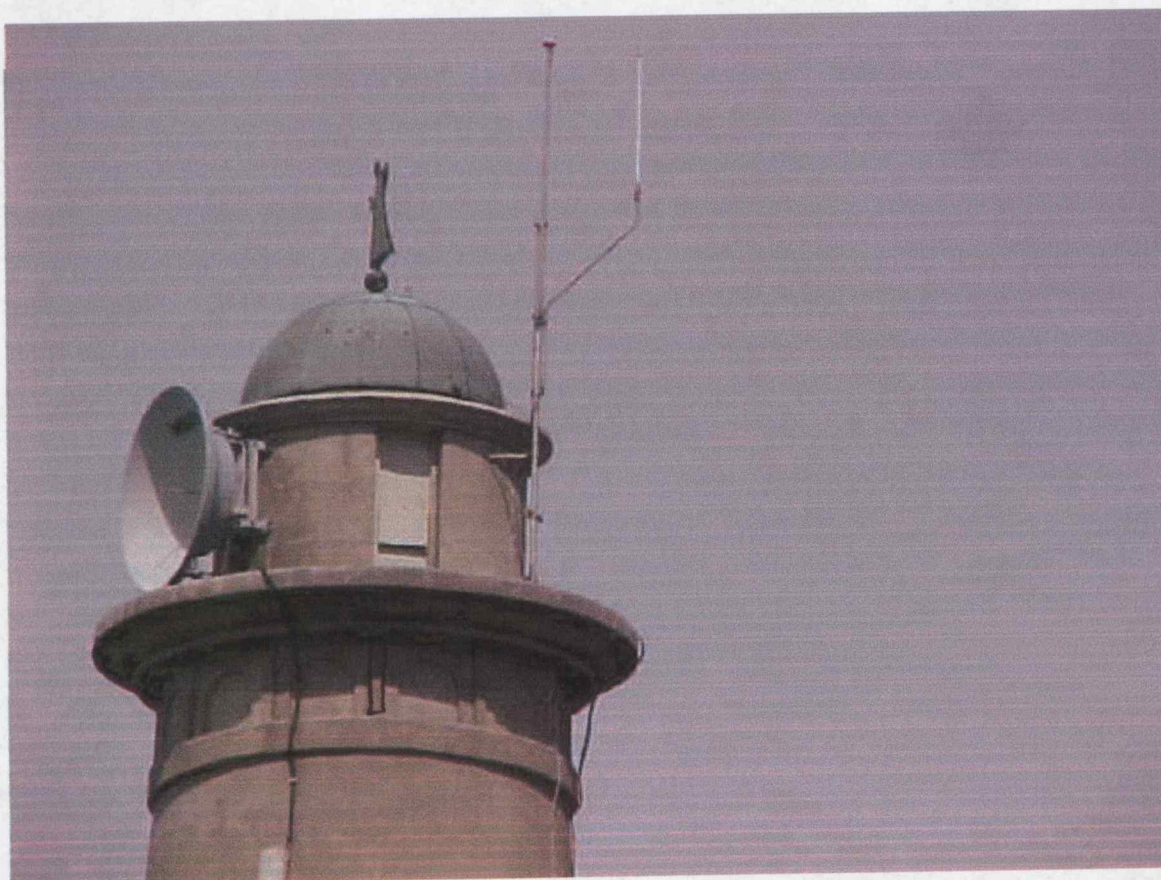

Aanzicht Zuidzijde Toren.




Bestaande KPN schotel.

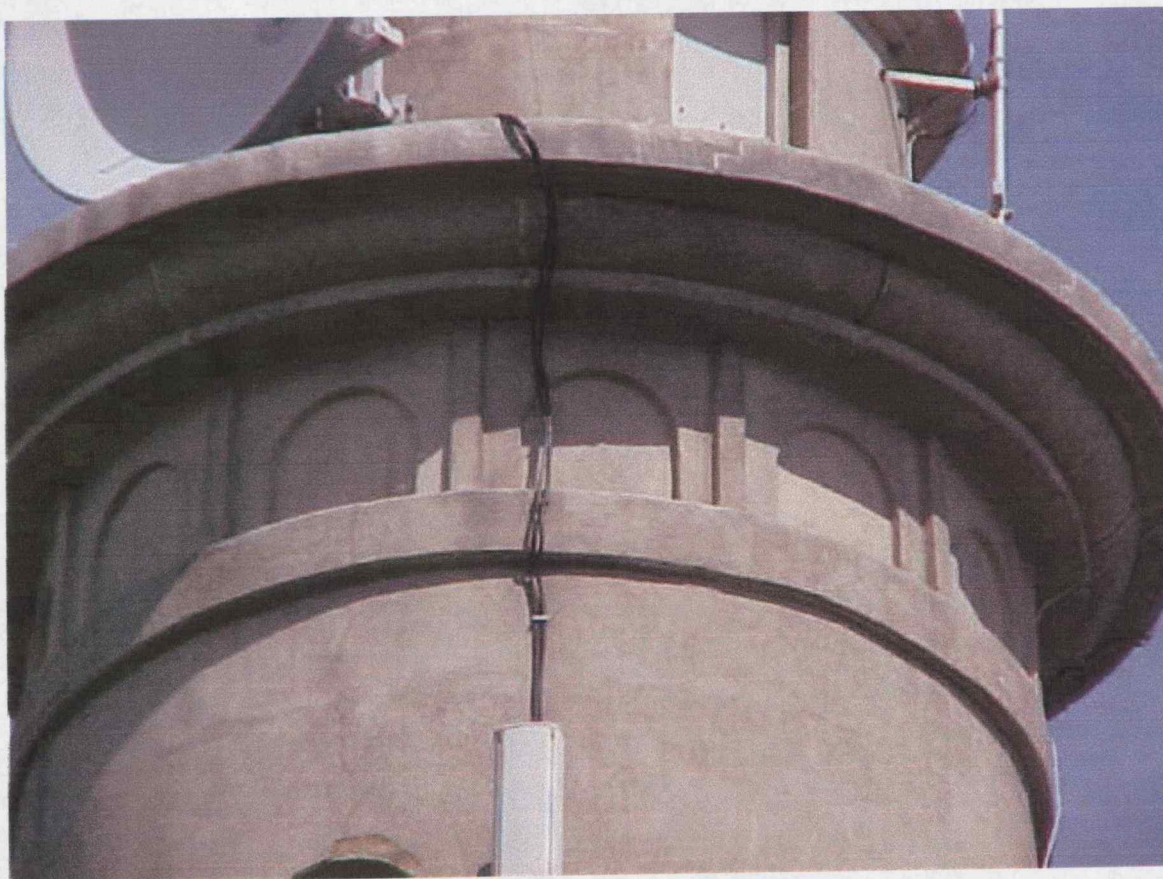

Detail voor plaats Antennes.



1.120726006054

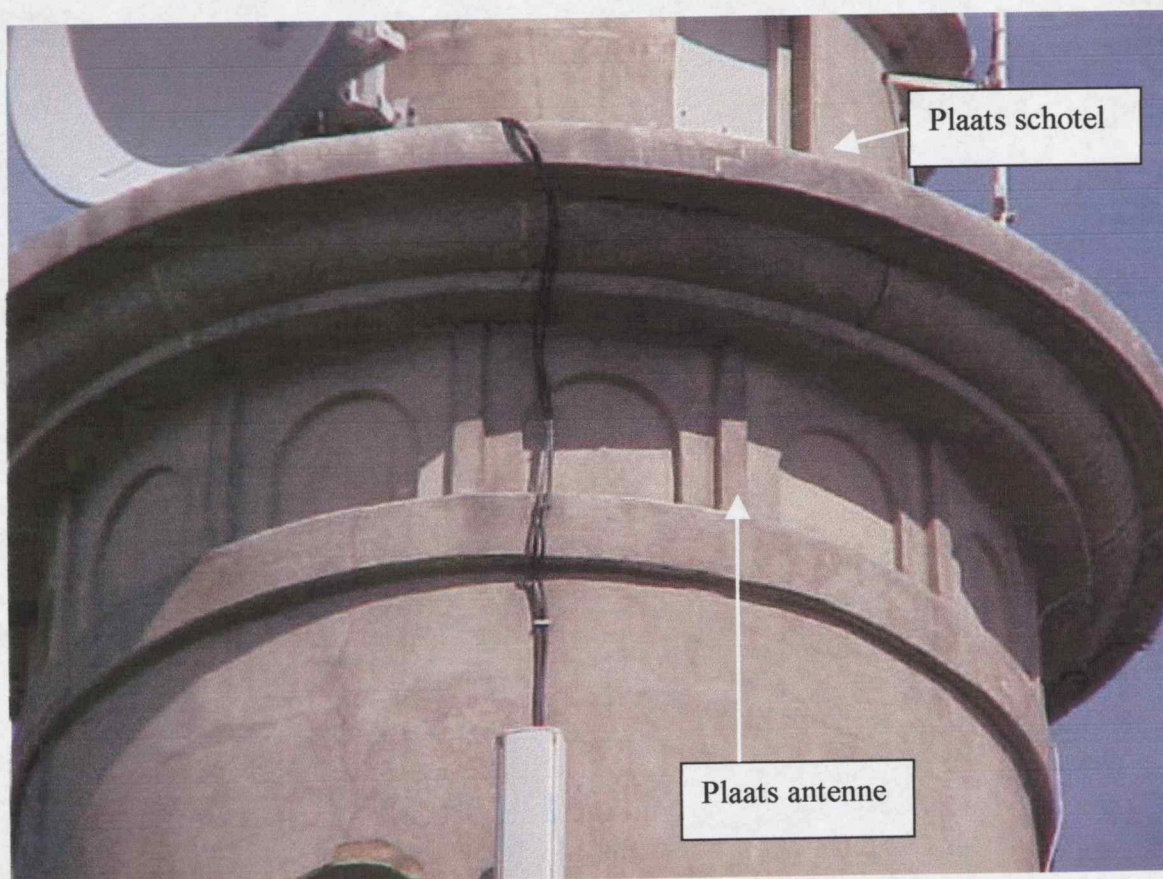




1.120726006055



Plaats van toekomstige BTS kasten.

1.120726006056

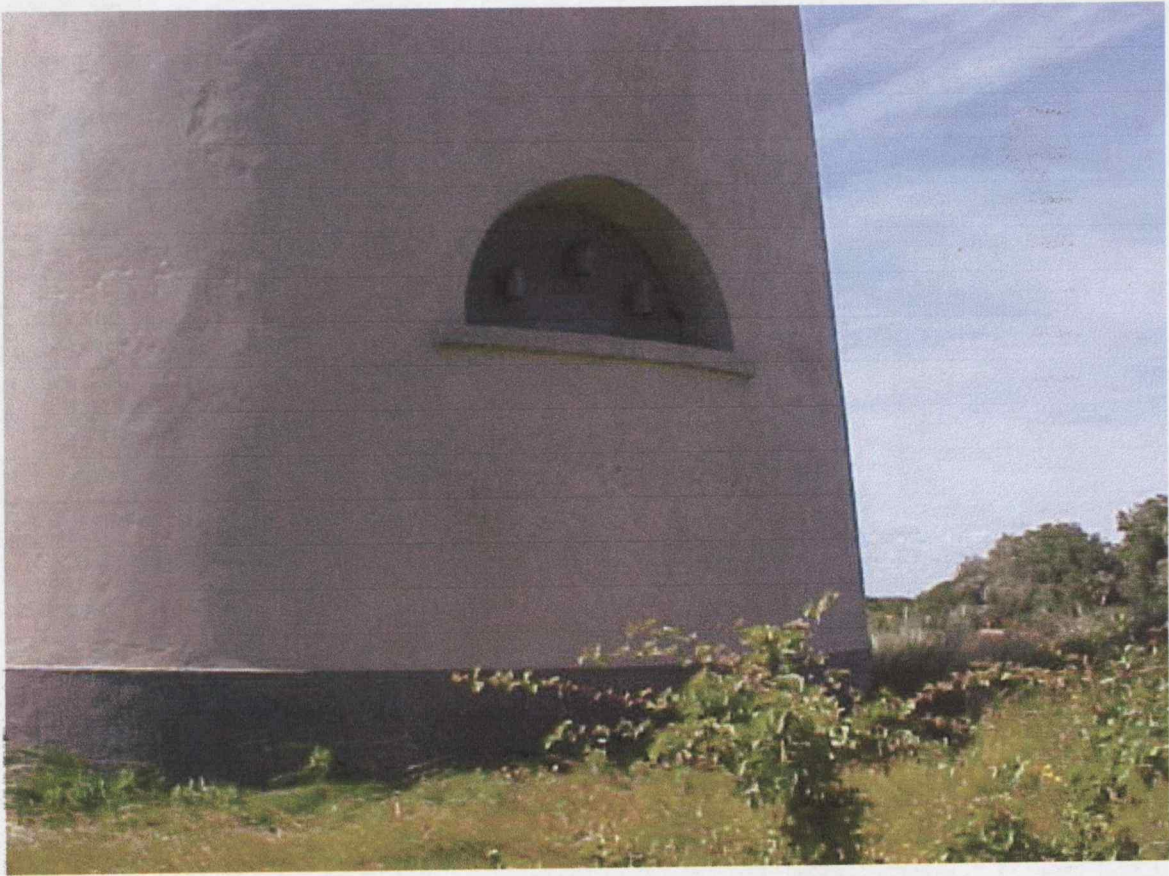



Achterzijde toren, plaats toekomstige BTS opstelling.



Binnenzijde Toren, onderaanzicht plafond.


613/040 11-3-03

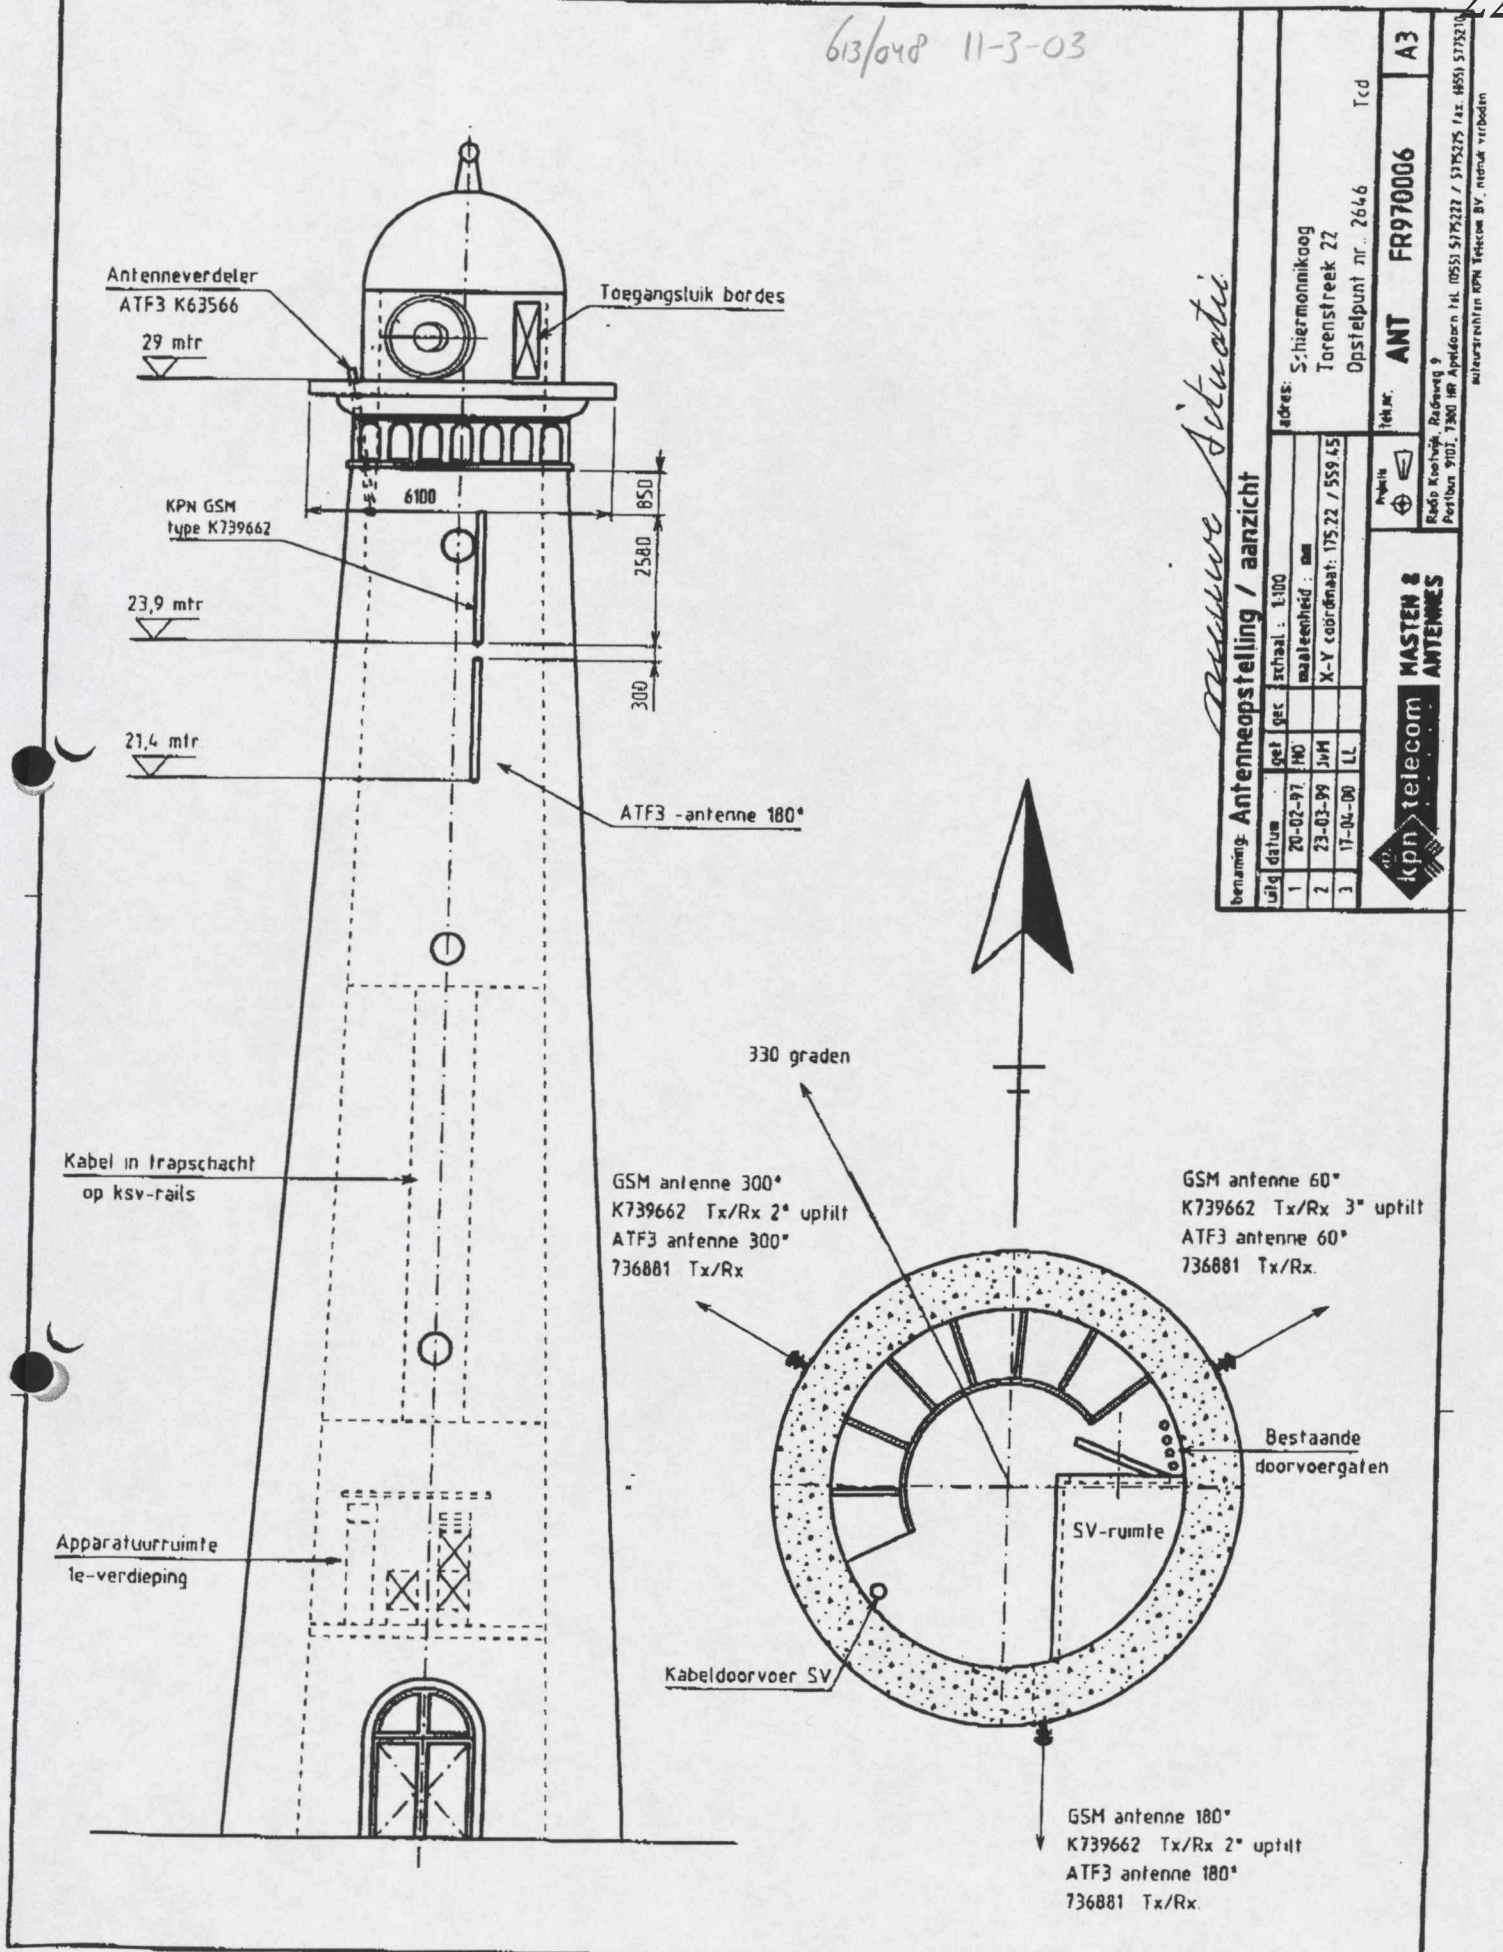

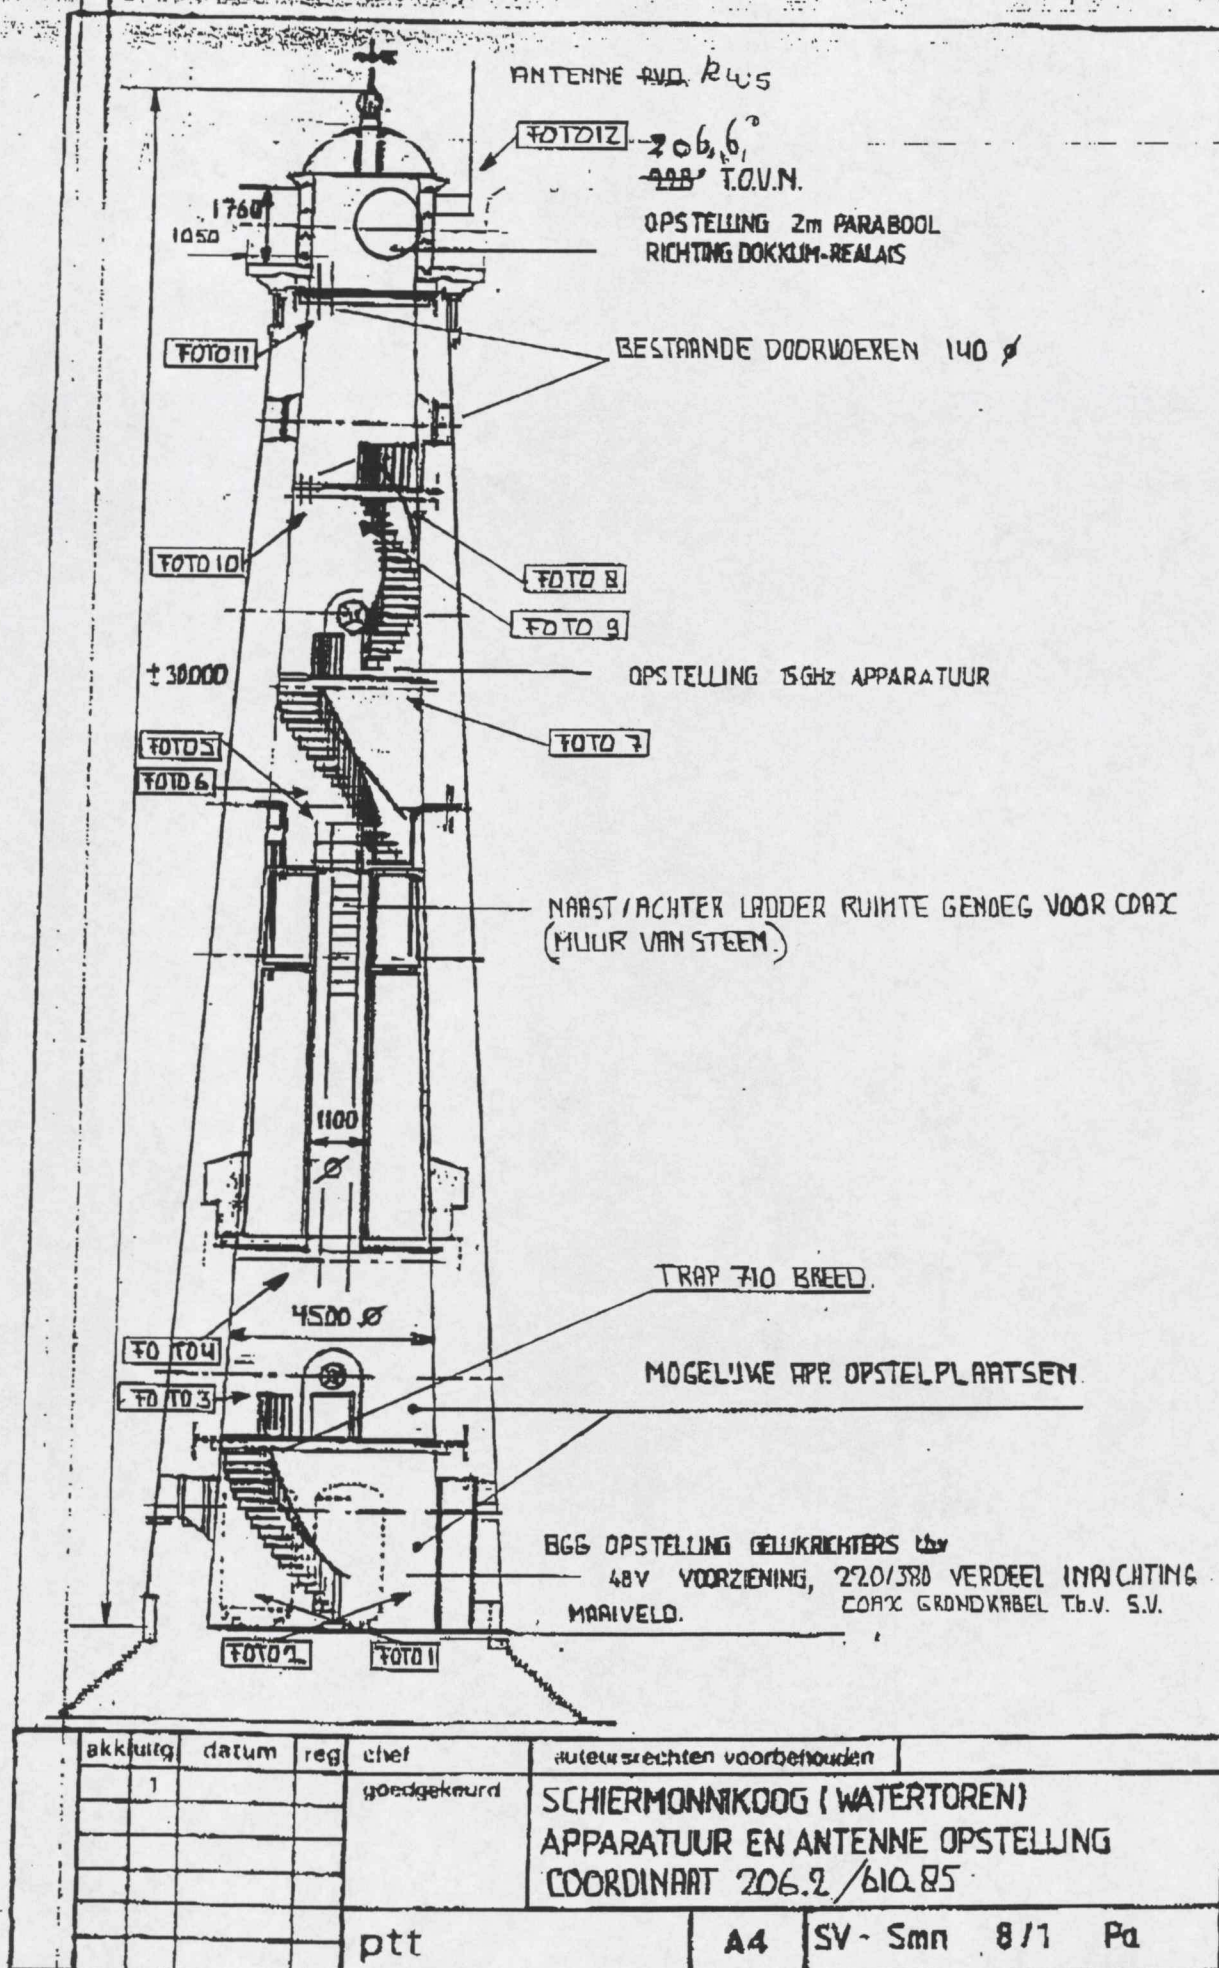

nam: 99.0364

1.120726006066

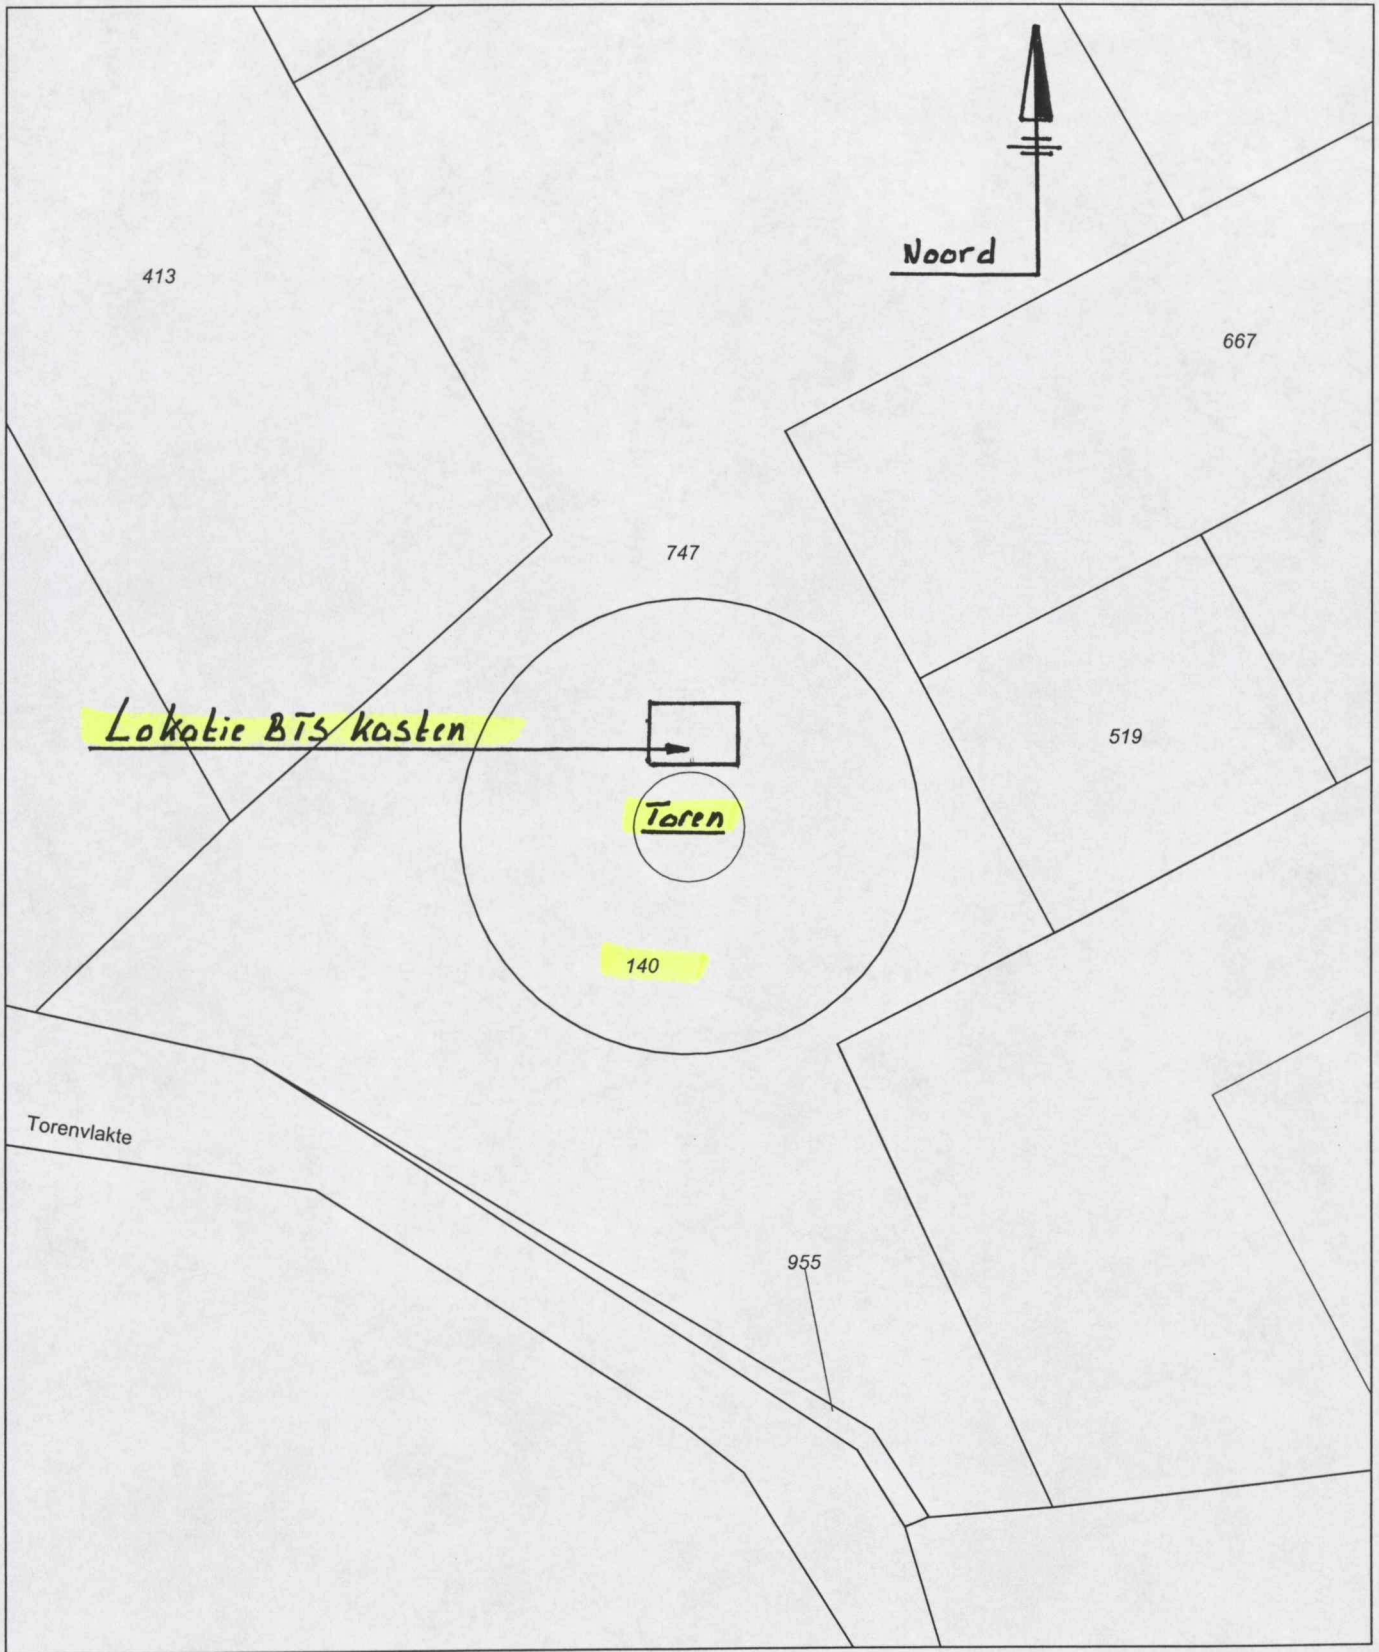

Deze kaart is noordgericht

Klantreferentie

Legenda

- 12345 Perceelnummer
- 25 Huisnummer
- Kadastrale grens
- Bebouwing/topografie

Uittreksel uit de kadastrale kaart

Kadastrale gemeente SCHIERMONNIKOOG
 Sectie A
 Perceel 140
 Schaal 1 : 500



Voor een eensluidend uittreksel, LEEUWARDEN, 6 november 2002
 De bewaarder van het kadaster en de openbare registers

Aan dit uittreksel mogen geen maten worden ontleend
 De auteursrechten zijn voorbehouden aan de Dienst voor het Kadaster en de openbare registers

613/048 11-3-03

Registratuur Monumentenzorg
INGEKOMEN

11 MAART 2003

Nr
ID CODE
Par

Dat



SIDE VIEW


FRONT VIEW

Antennes direct op muur monteren

Antennae directly mounted against facade
with between clamp and wall 5mm neoprene
Antennae in colour RAL kleur van muur



Antennae Construction (scale 1:10)

Voorbeeld Antenne bevestigings

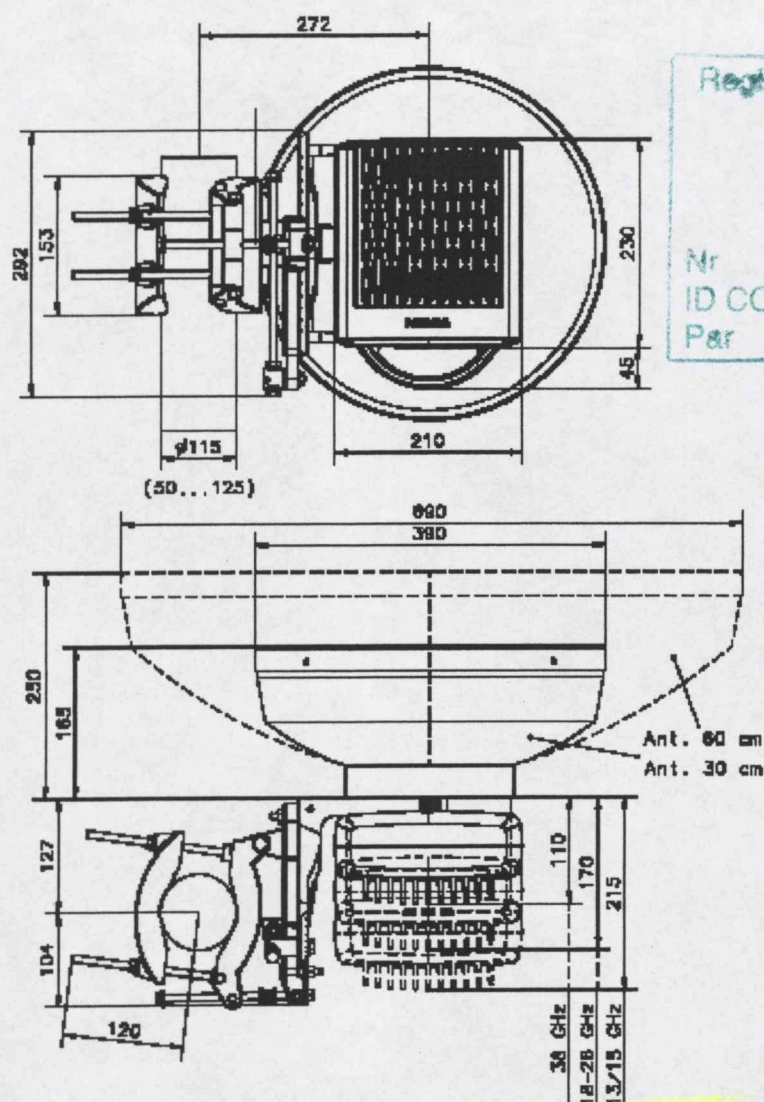

Schotel ϕ 300 mm Schiermonnikoos

Figure 29. Outdoor unit with 30 or 60 cm antenna (dimensions in mm)

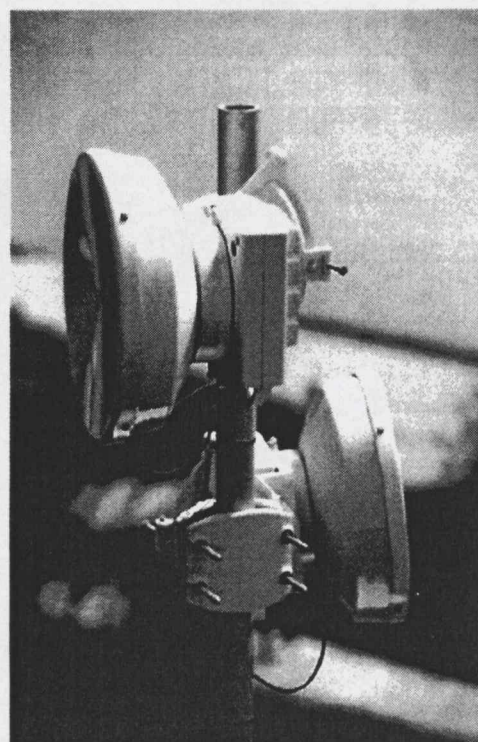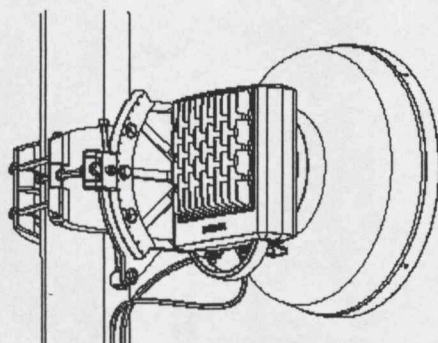


11120726006075

AUTEURSRECHT VOORBEHOUDEN

A
B
C
D
E
F
G
H
I
J
K

1 2 3 4 5 6

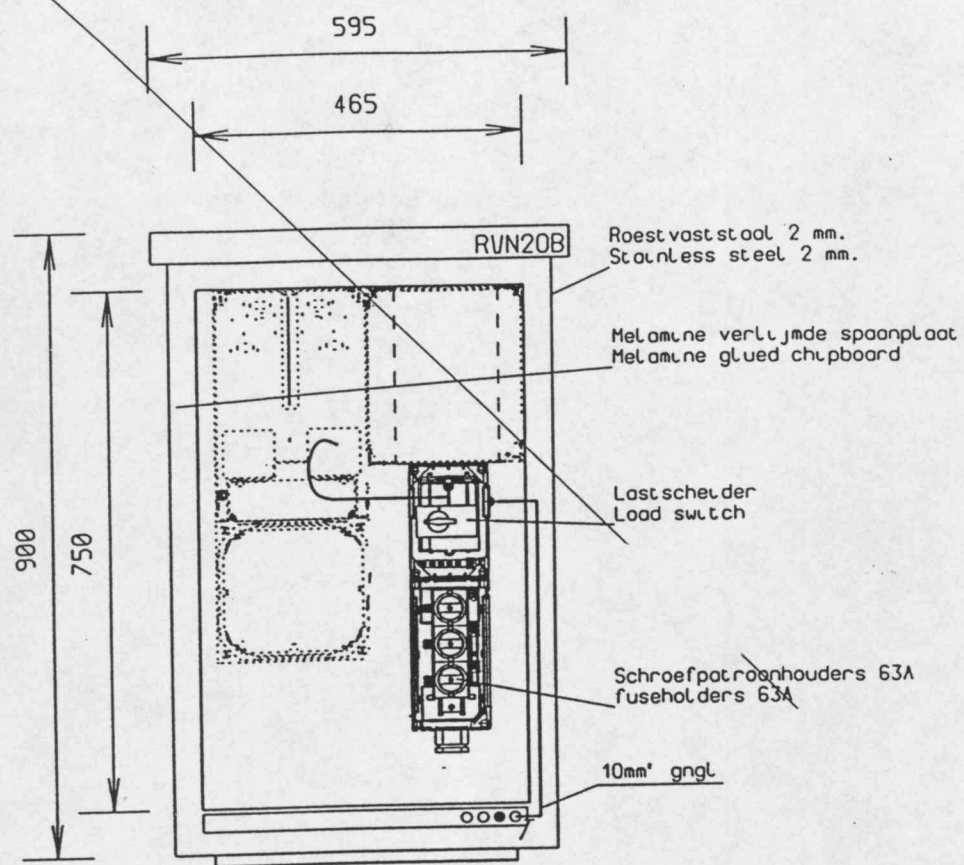

kast diepte = 325 mm

Registratuur Monumentenzorg
INGEKOMEN
11 MAART 2003
Nr
ID CODE
Par Det

BENAMING:
BEN **Electrakastje**
EBATECH AMSTERDAM

STUKL.NR.: N.V.T.
FORM GET.: 110299GDR
A4 GEZ.:
SCHAAL 1:10
WJZ: 00 110299

ELEKTROTECHNISCHE VERDEELSYSTEMEN EN COMPONENTEN
ODINK & KOENDERINK B.V.
POSTBUS 4 NL - 7180 AA • PARALLELVEG 10 NL - 7182 CA HAAKSBERGEN

TEK.NR.:
20-1-C9667 01
AANT.BL.: 1 BLAD

gdr 15/2/1999/11:52

O&K CAD P2

40

Ultra Site

5 April 2002



Ben[®]

6/3/025
11-3-03

UltraSite - TalkFamily co-siting





Nieuw te plaatsen aardput
New to make earthpit

Stelconplaten 2x2m (6x)
Concrete slabs 2x2m (6x)

Ben BBU/BTS kleur donkergroen
Ben BBU/BTS color darkgreen

Voedingskasten
Power cabinets

Toegang
Entrance

Nieuw aan te leggen schelpenpad
New to make shellpath

Sector D

14.50m

Sector O

Vooraanzicht
Front view

Sector 3 Ben

6450
800 1500 100 1200

Ben

O

D

6000

Houten schutting (kleur: donkergroen)
Wooding fence (colour: darkgreen)

O BBU/BTS kleur donkergroen
O BBU/BTS color darkgreen

D BBU/BTS kleur donkergroen
D BBU/BTS color darkgreen

Feeders en leaseline lopen ondergronds naar kabelgoot
Feeders and leaseline run underground to cabletray

Kabelgoot O, D en BEN voor 18 feeders
Cabletray O, D and BEN for 18 feeders

Afdekplaat in ronding en kleur van toren
Clearplate around and in color off tower

Nieuw te plaatsen aardput
New to make earthpit

Sector 1 Ben

Bestaande trap
Existing stair

Doorsnede A - A
Section A - A

14.50m

Sector 0

Sector 2 Ben

Minilink
ø300 @ 1190°
Sector D

Toegangspad
Entrancepath



Ben	
Status	Date
Approved	31/7/02
Approved, except	
Rejected	

Option	DCH	Length (m)	Pole nr.
1	43.80	34	1
2	-	-	-
3	-	-	-

Antennes in kleur van de toren.
Antennas in color of tower.

Sector	Type Feeder	Type Antenne	Azimuth	Mech. Tilt	Up/Down Tilt	ABH	Length (m)	Pole nr.
1	7/8"	739491	30	0°	Down	42.00	35	1
2	7/8"	739491	230	0°	Down	42.00	35	2
3	7/8"	739491	350	0°	Down	42.00	35	3

- Lightning protection
- Fence
- General
- Power cable
- Lease line
- Earthing pit
- SER
- Risingpoint

D=Dutchtone
K=KPN Mobile
V=Vodafone
O=O₂


rev.	nr	revision	description	date	name
title: Bovenanzicht / Topview					
drawn by:	29-07-'02	YvN		site nr.:	7663 A
checked by:				opstelpunt nr.:	2646
approved by:				scale:	1:100
status:				drawing nr.:	xx00xxxx
				sheet nr.:	01/02

Ben

Site address: Torenstreek 22
Schiermonnikoog

A3

Pr j- ti-

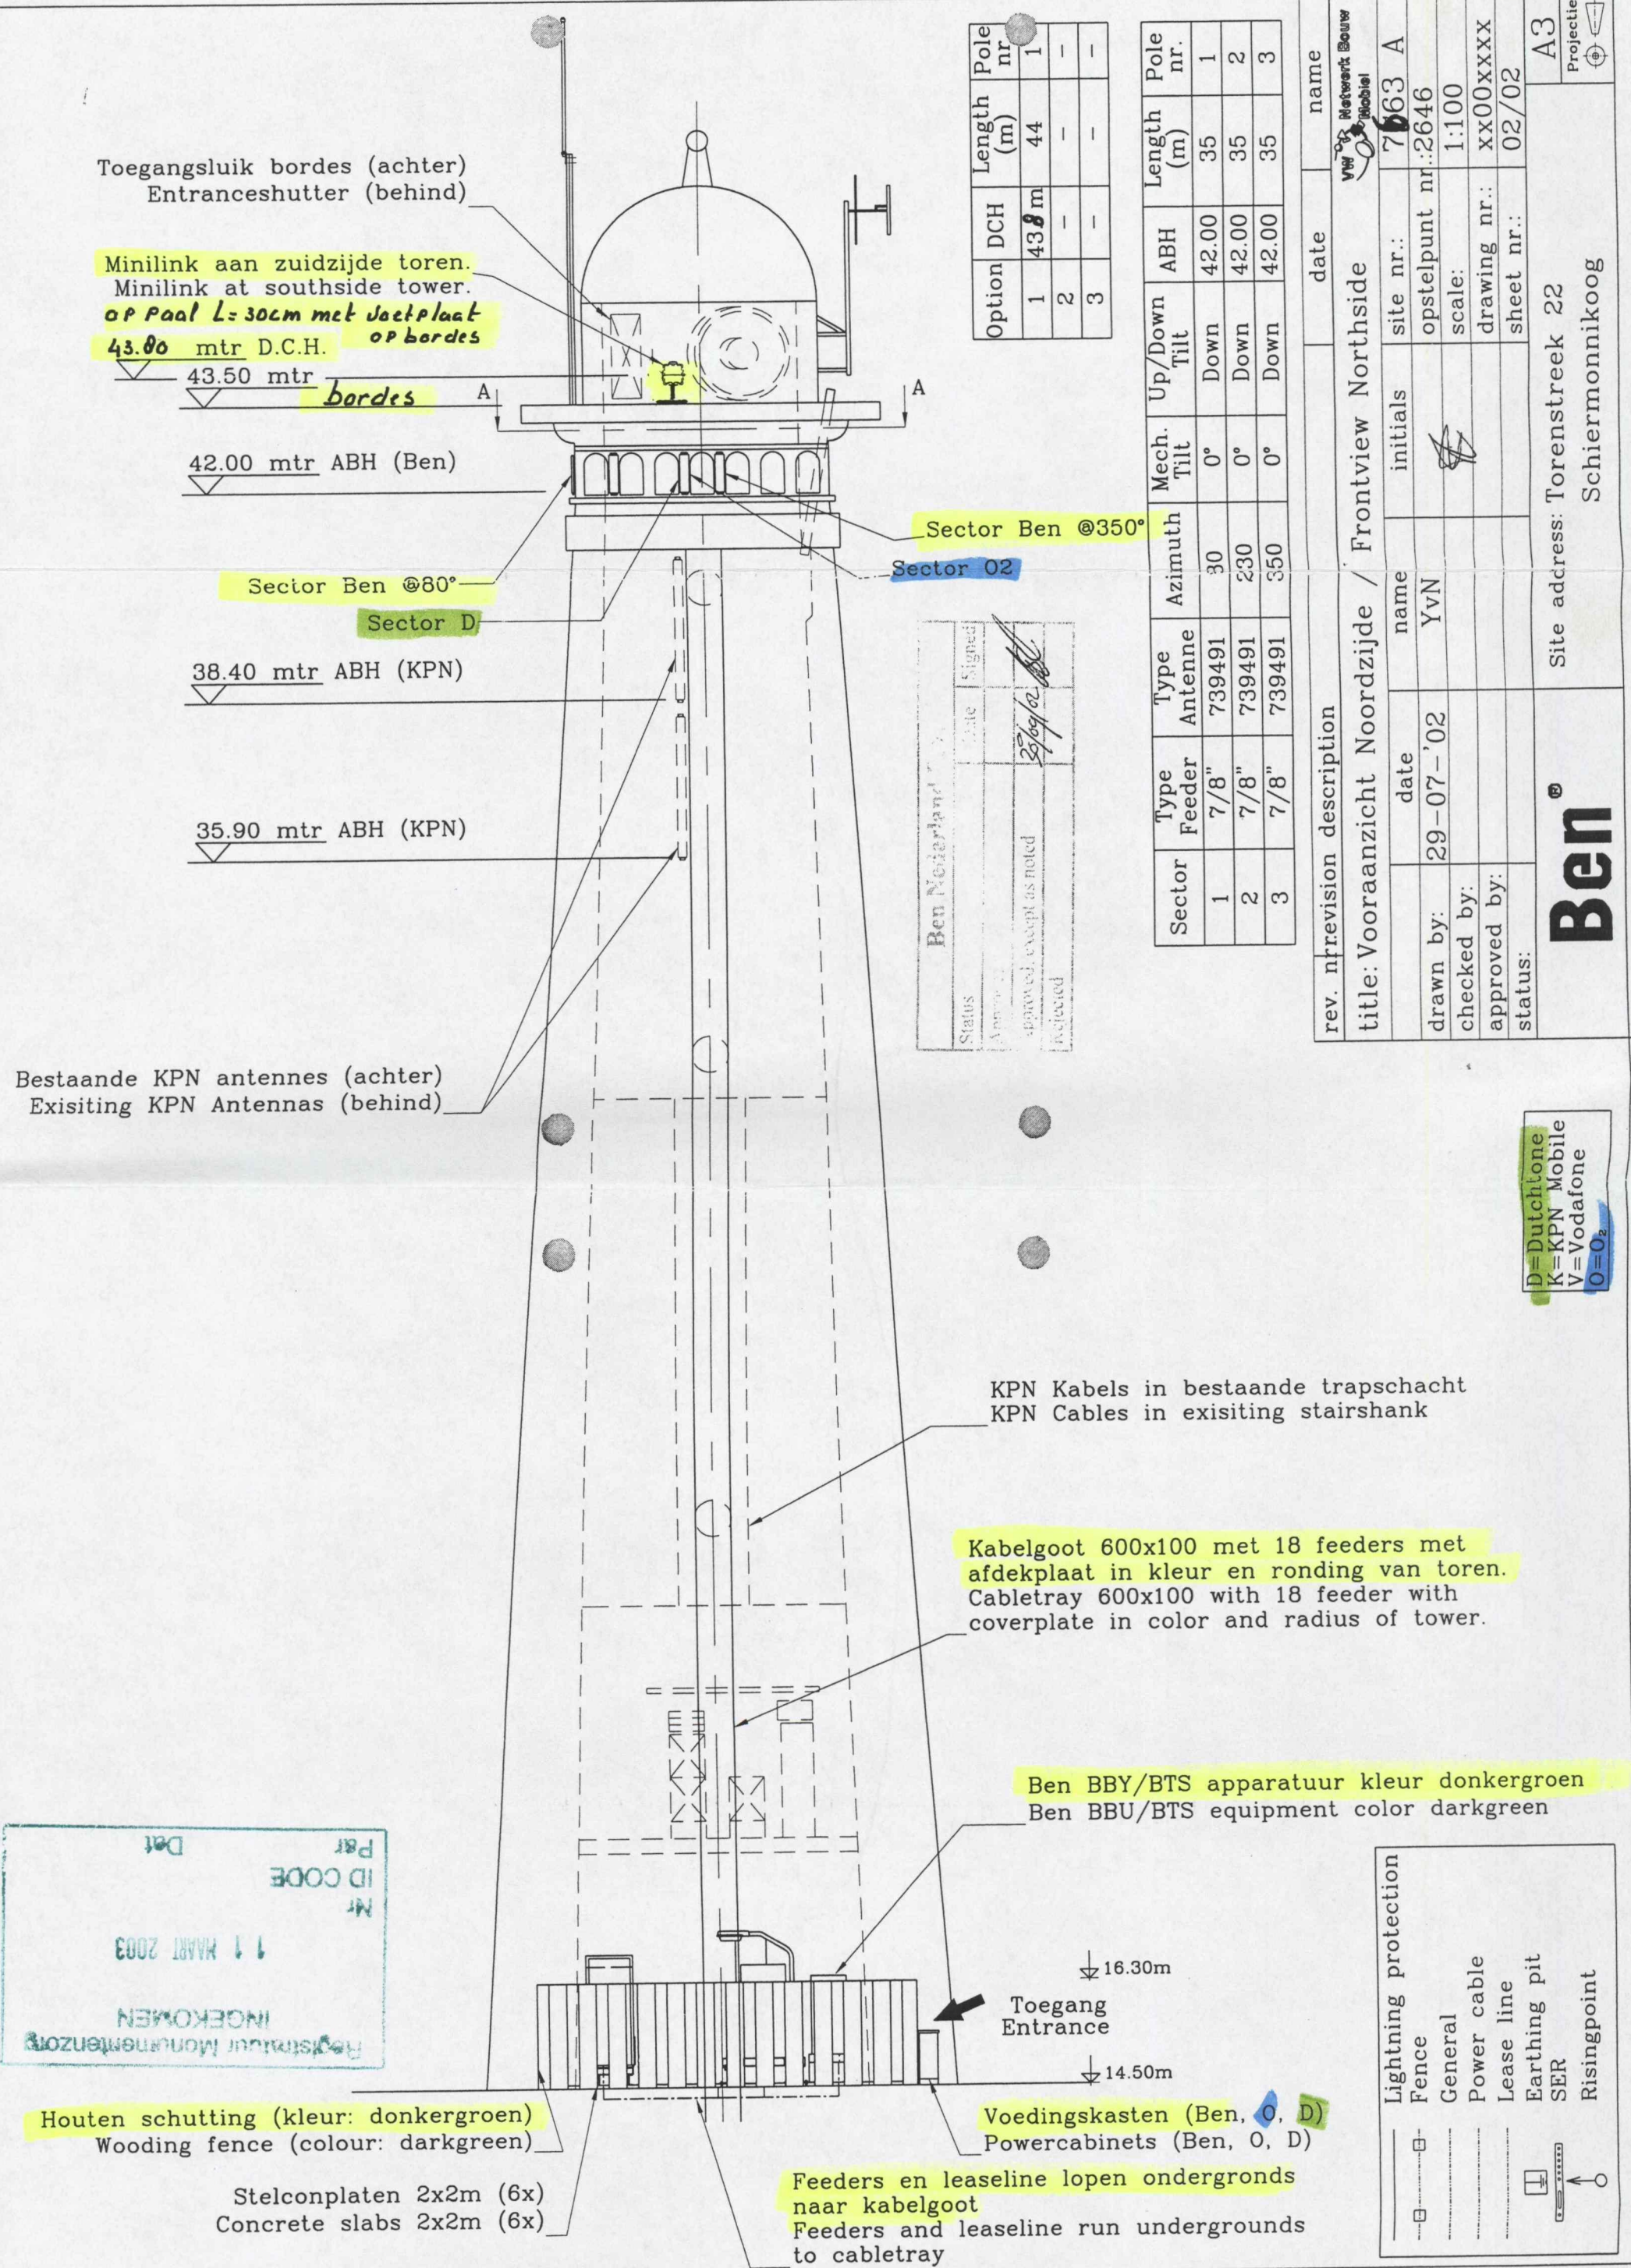

612/025

24-3-03

26

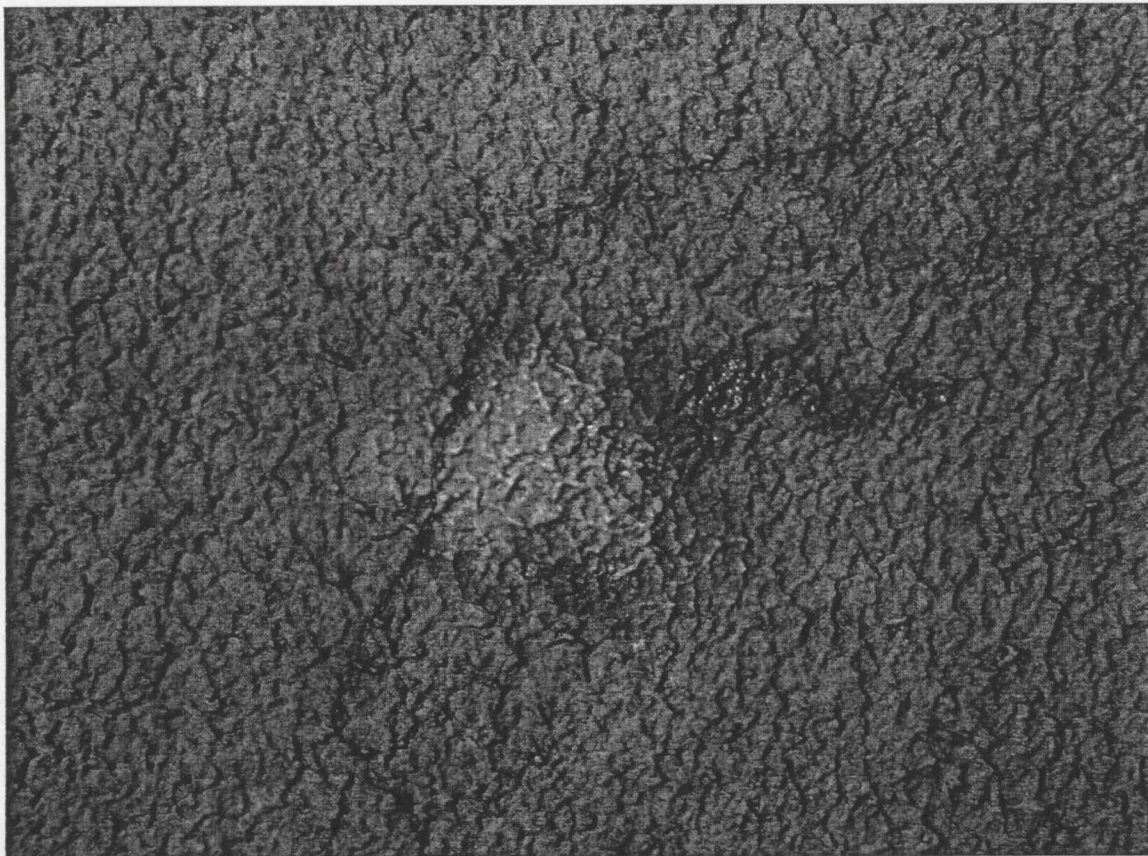


Foto 4



Foto 6

1.120726006028

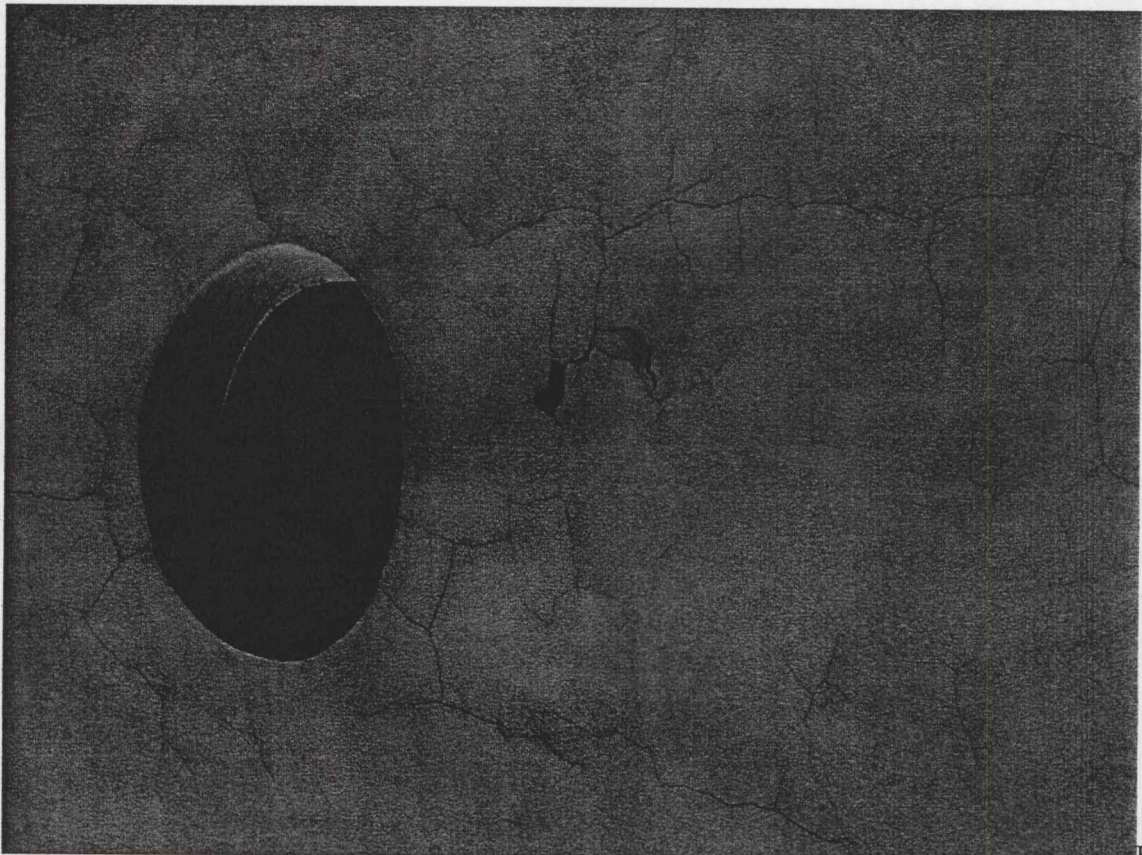


Foto 8



Foto 9

1,120726006029



Foto 10

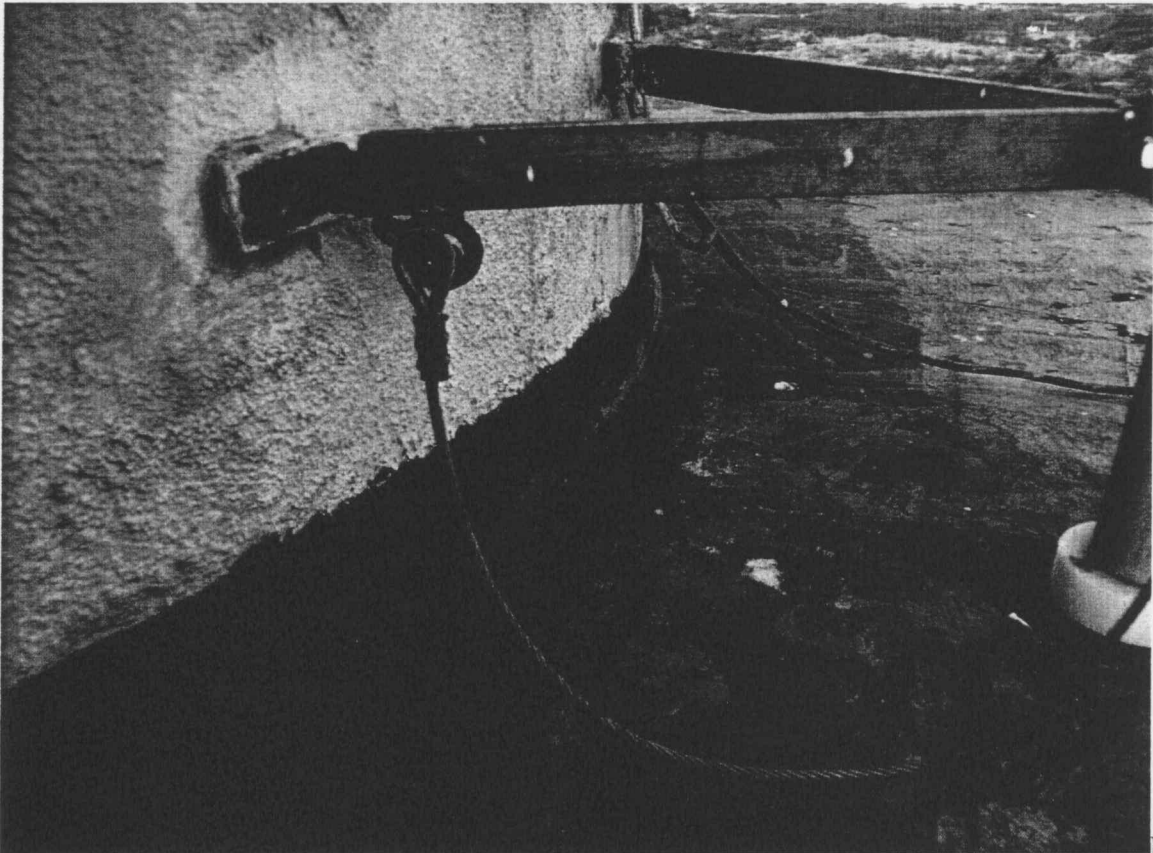


Foto 11



Foto 13



Foto 14

1.120726006030



Foto 15



Foto 17



Foto 18



Foto 19