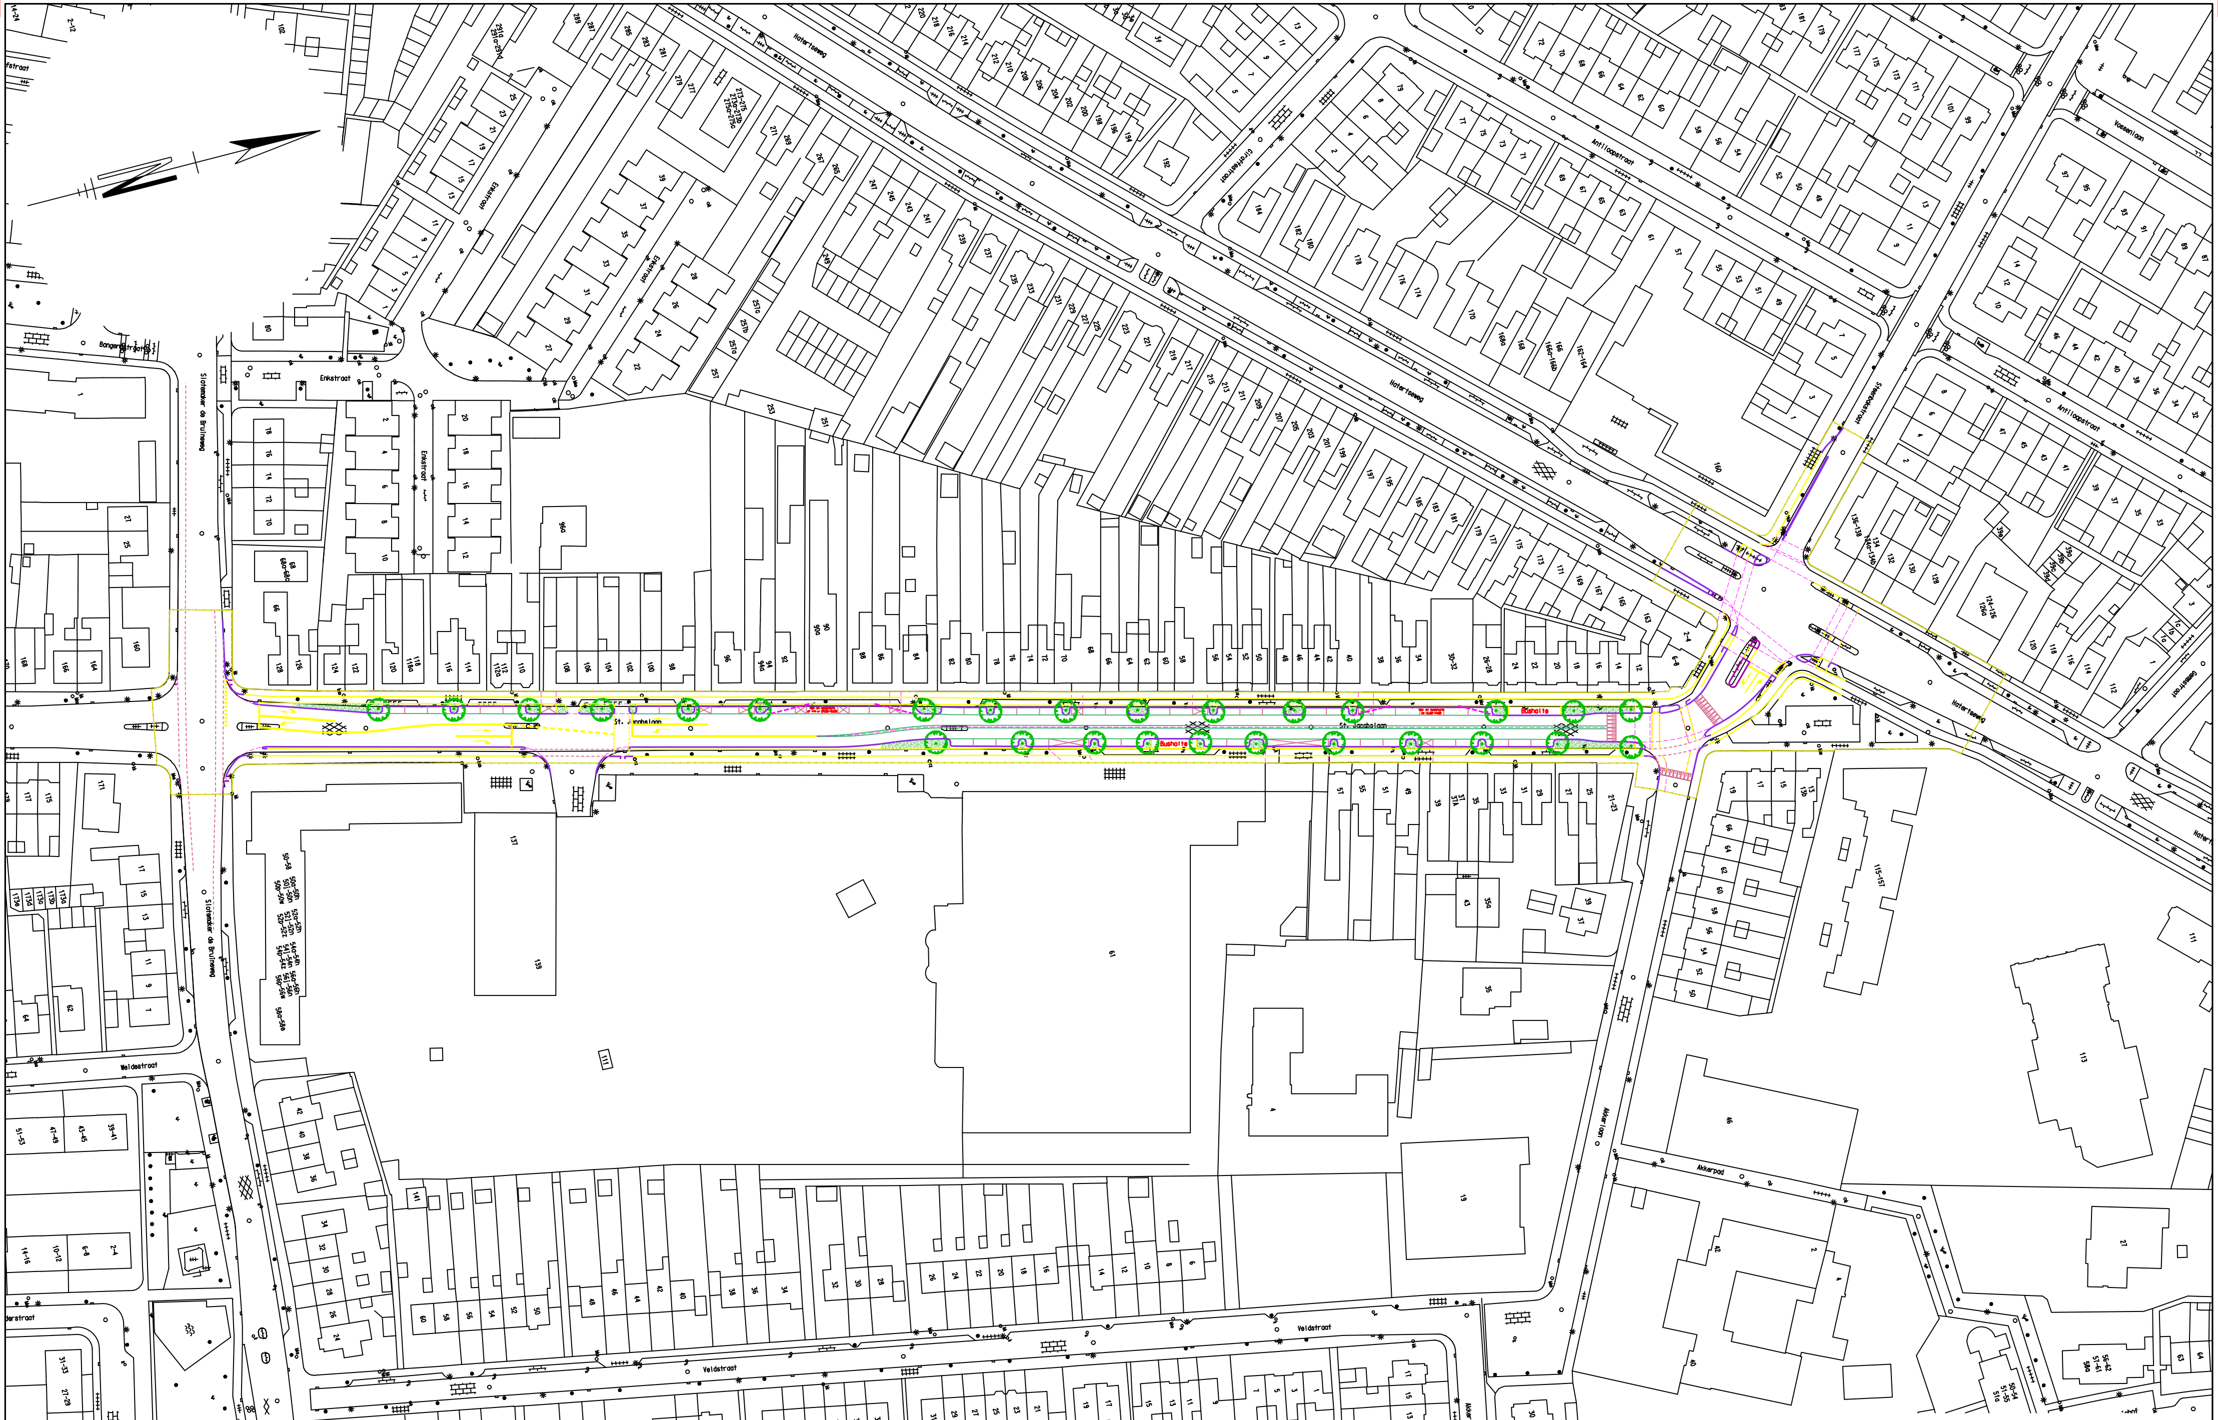

GEMEENTE Nijmegen
Project- en Interim Management
Postbus 9105, 6500 HG, Nijmegen

Projectfase: Voorlopig Ontwerp
Versie: 1
Stadium:
Goedgekeurd: [redacted] c.c.
Aangemaakt: c.c. 27-08-2014
Gewijzigd: c.c.
Bestand: seed2d.dgn
Paraaf:

Projectnaam: Sint Jacobslaan

Omschrijving 1: Reconstructie
Omschrijving 2: Inrichtingsplan

Formaat: A0 Plotschaal: 1:500 Bestek: 2014-13 Projectnr: 61034 Blad: 01 Nummer: 472497