

Sleufformulier en tekening refereren aan klicnummer: 17G502540				
Gemeente: Utrecht		Wijk: 4		
Contactpersoon: Hans Rutte		Opdracht: 4.211		
Datum sleufwerk: 1-12-2017		Straat: Griftstraat 72		

Sleufbedekking:	Toelichting:
X tegels	
betonstraatstenen	
asfalt	
groenstrook	
gebakkenstraatstenen	

Sleuf verder doorgezet	Afstand in m
Lengterichting v/d straat	(evenwijdig aan het trottoir)
Breedterichting v/d straat	(dwars op het trottoir)

Grondsoorten	Laagdikte in m
X zand	
klei	
teelgrond	
puin	

Geconstateerde verontreinigingen	Toelichting:
X nee	
olie	
anders	

Grondwater aangetroffen	
X nee	
ja diepte:	m - mv

Foto	Soort en vermoedelijk type	kleur	stuks	mof	diameter(mm)	gronddekking(m)
A	leiding gas	geel	1	nvt	110	-85
B	kabels data	groen	2	nvt	30	-75
C	kabels data	zwart	2	nvt	50	-65
D	kabel data	zwart	1	nvt	25	-65
E	kabelpakket divers	divers	5	nvt	divers	-40
F	kabel data	zwart	1	nvt	30	-75
G						
H						

Kabelzegel en waarschuwingslint? Opschrift vermelden	Lint	Zegel
Bij kabel / leiding :	<input type="checkbox"/>	<input type="checkbox"/>
Bij kabel / leiding :	<input type="checkbox"/>	<input type="checkbox"/>

Boom	aantal	diameter(cm)	Afstand tot bak(cm)
X kroonprojectie wortels	1		

Overige obstakels	obstakel	aantal	diameter(cm)
X bovengronds	fietzenrek	1	
ondergronds			

Vastmeting en sleufdiepte	
Vastmeting aan harde topografie	
X Ja:	Referentiepunt gevel
Nee, reden:	
sleufdiepte 1,30 m-mv behaald	
Ja	
X Nee, reden en behaalde diepte:	kabels door locatie -70


Mogelijkheid tot plaatsing van container(s)	
Op basis van gevonden kabels, leidingen en overige obstakels is het plaatsing van de afvalcontainers:	
X	niet mogelijk: kabels en leiding door locatie zie Klic tekening

Dit formulier is met de grootste zorg samengesteld.

Onze bevindingen zijn gebaseerd op de klicgegevens die ons op moment van proefsleuven zijn toegekend door het kadaster alsmede de ondergrondse infrastructuur en bovengrondse obstakels die we zijn tegengekomen.

O.A.I.S. Utrecht 2.0

Proefsleuf

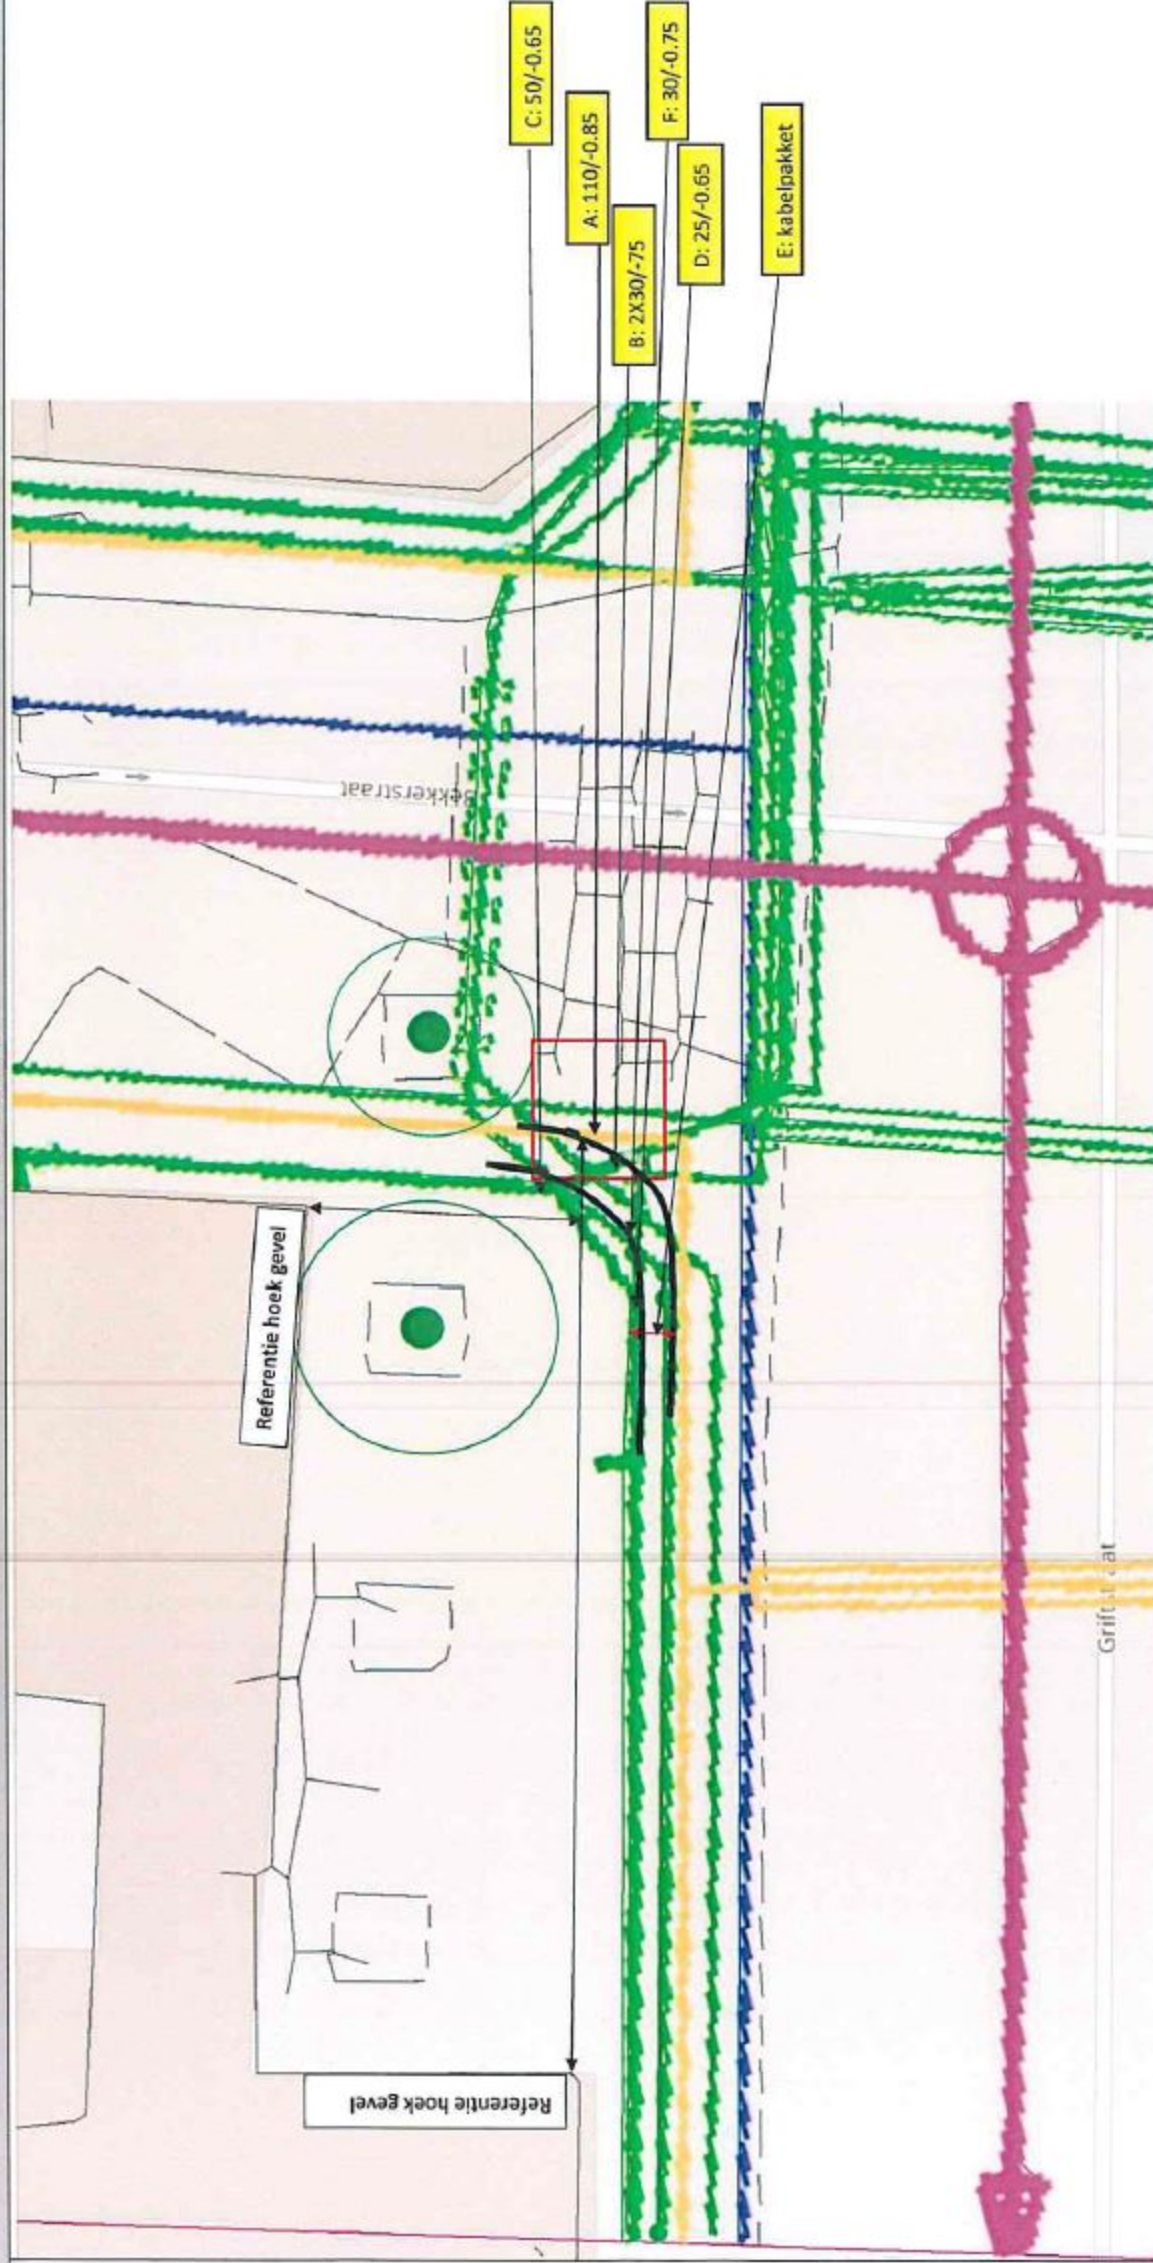

Plaatsen niet mogelijk: Kabels B,C,D,E,F en leiding C door locatie. Opschuiven naar rechts niet mogelijk ivm rijweg

Locatienummer	: 4.211	Klic-nummer	: 17G502540
Straatnaam	: Griftstraat 72 Utrecht	Sleufdatum	: 01-12-2017

Checklist Proefsleuflocatie



Uitgevoerd tijdens locatiebezoek

Opdracht : 4. 211
Straat en gemeente : Griftstr. 72 Utrecht
Datum : 1-12-2017


Obstakels op locatie


	Ploeg	Werkvoorbereider	Opdrachtgever
Bovengronds	19 Bertelkamp	Tim Meijerink	*****


Boom	2 <input checked="" type="checkbox"/>	<input checked="" type="checkbox"/>	<input type="checkbox"/>
Lichtmast	<input type="checkbox"/>	<input type="checkbox"/>	<input type="checkbox"/>
Fietsenrek	1 <input checked="" type="checkbox"/>	<input checked="" type="checkbox"/>	<input type="checkbox"/>
Bossage	<input type="checkbox"/>	<input type="checkbox"/>	<input type="checkbox"/>
Antiparkeerpaal	<input type="checkbox"/>	<input type="checkbox"/>	<input type="checkbox"/>
.....	<input type="checkbox"/>	<input type="checkbox"/>	<input type="checkbox"/>
.....	<input type="checkbox"/>	<input type="checkbox"/>	<input type="checkbox"/>
.....	<input type="checkbox"/>	<input type="checkbox"/>	<input type="checkbox"/>
.....	<input type="checkbox"/>	<input type="checkbox"/>	<input type="checkbox"/>

Ondergronds

Kabel(binnen 2m van kist)	8+ <input checked="" type="checkbox"/>	<input checked="" type="checkbox"/>	<input type="checkbox"/>
Leiding(binnen 2m van kist)	1 <input checked="" type="checkbox"/>	<input checked="" type="checkbox"/>	<input type="checkbox"/>
PVC	<input type="checkbox"/>	<input type="checkbox"/>	<input type="checkbox"/>
Diep/riool	<input type="checkbox"/>	<input type="checkbox"/>	<input type="checkbox"/>
Kolk	<input type="checkbox"/>	<input type="checkbox"/>	<input type="checkbox"/>
Grondwater	<input type="checkbox"/>	<input type="checkbox"/>	<input type="checkbox"/>
.....	<input type="checkbox"/>	<input type="checkbox"/>	<input type="checkbox"/>

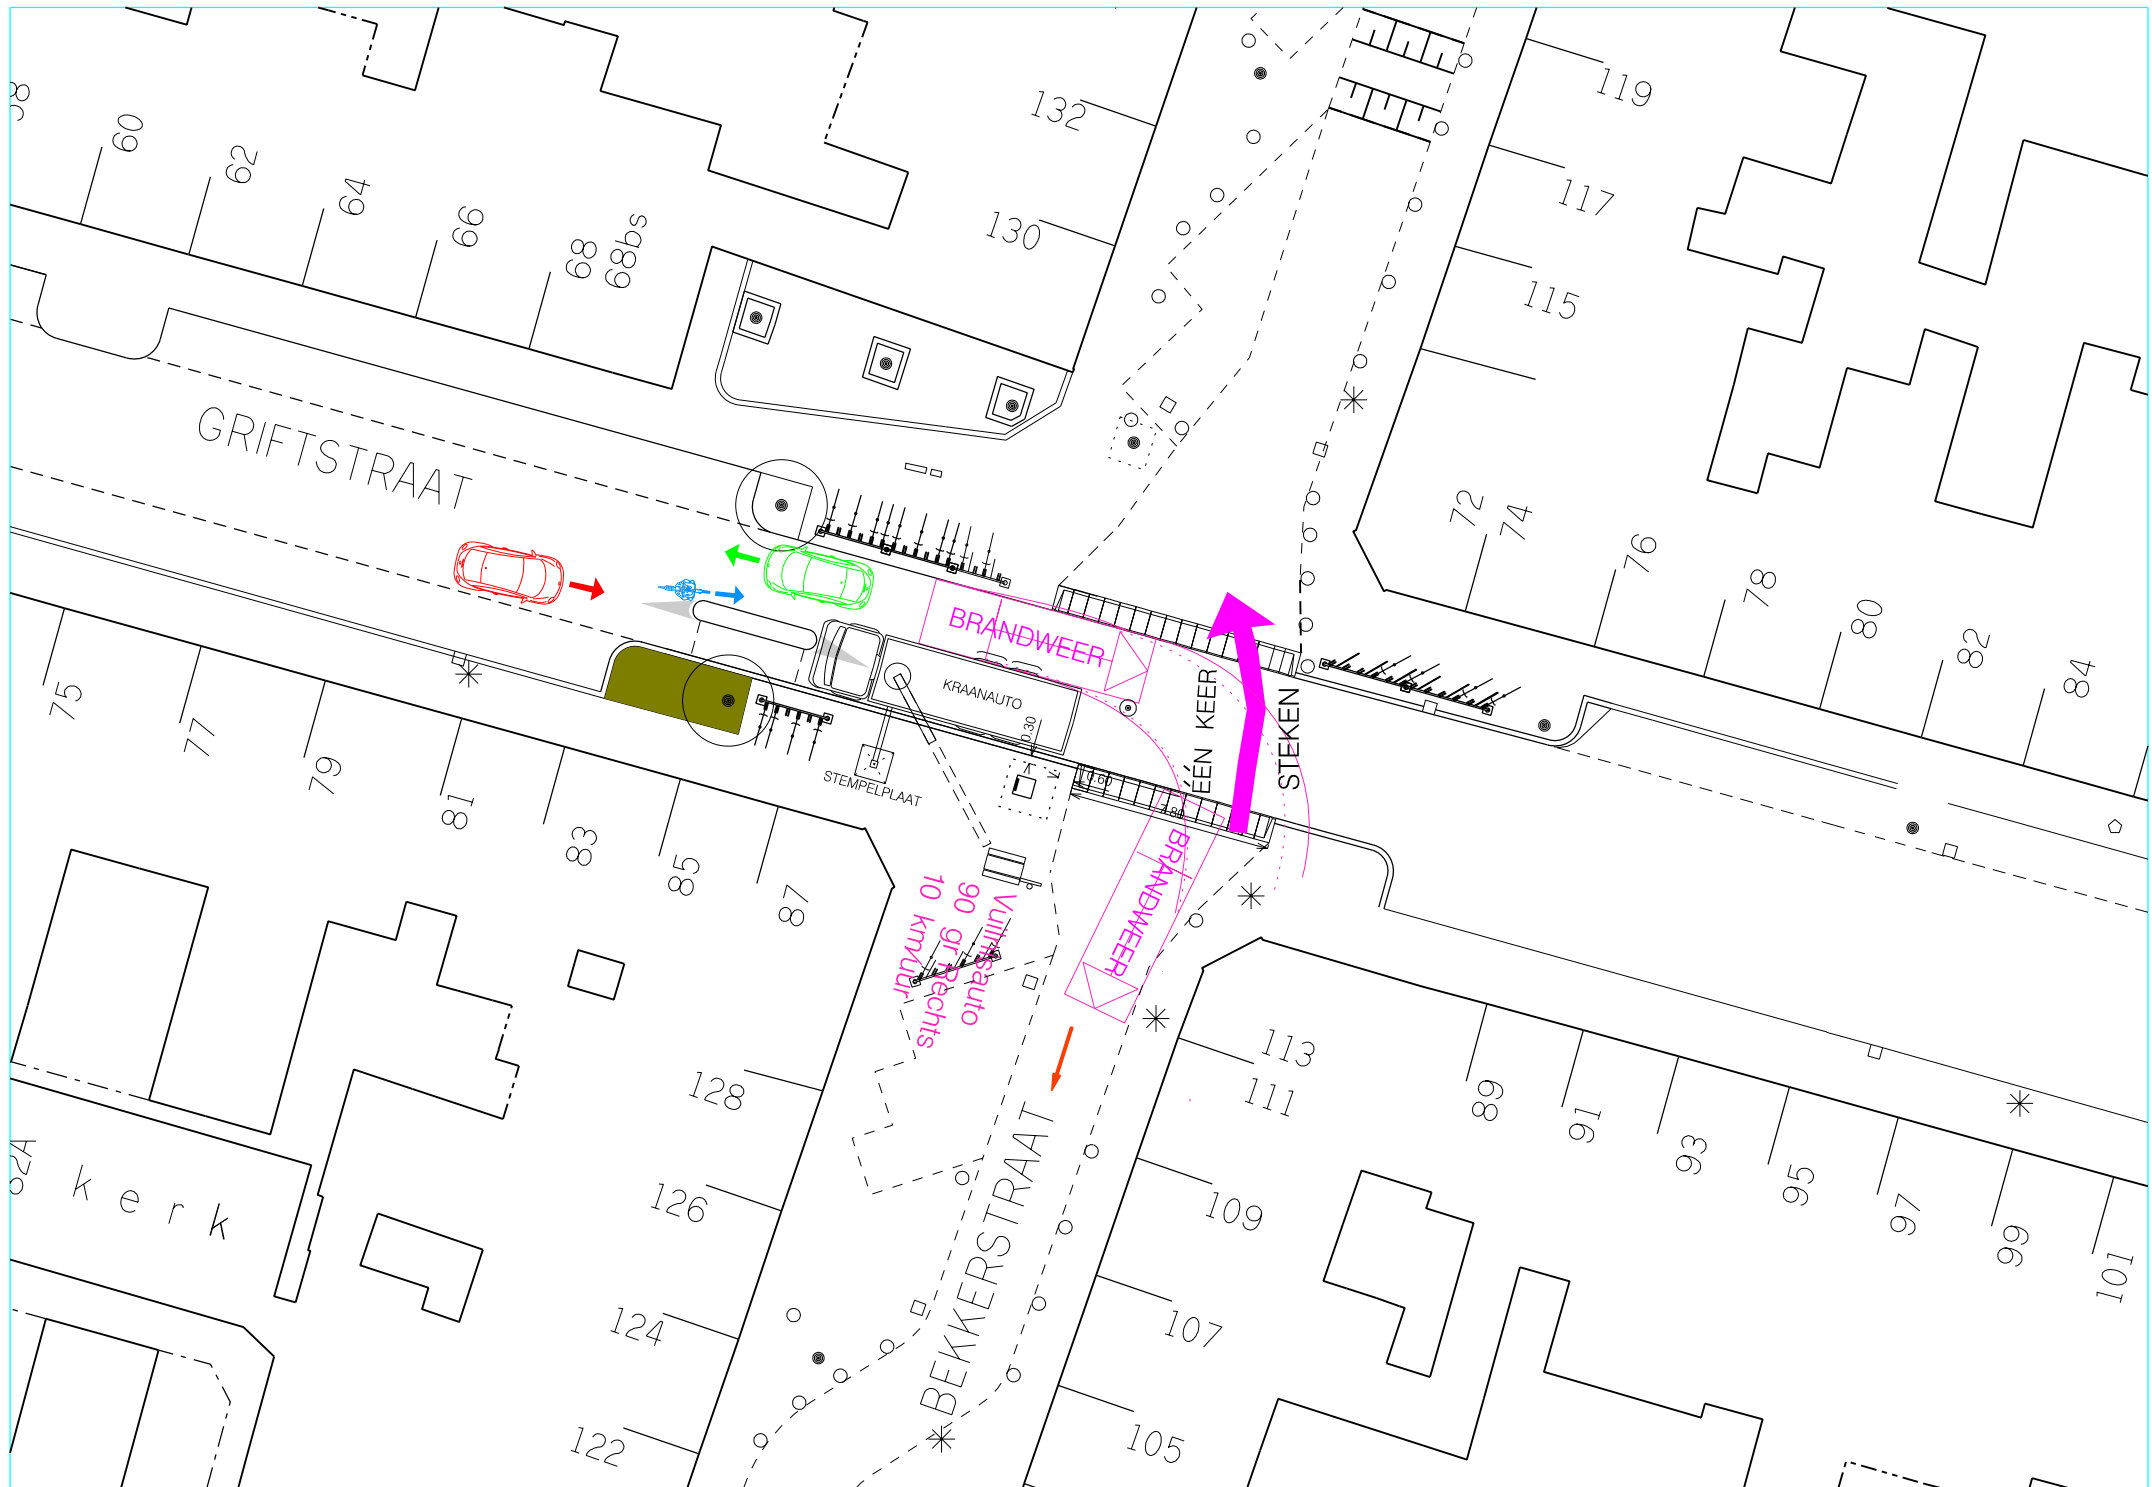

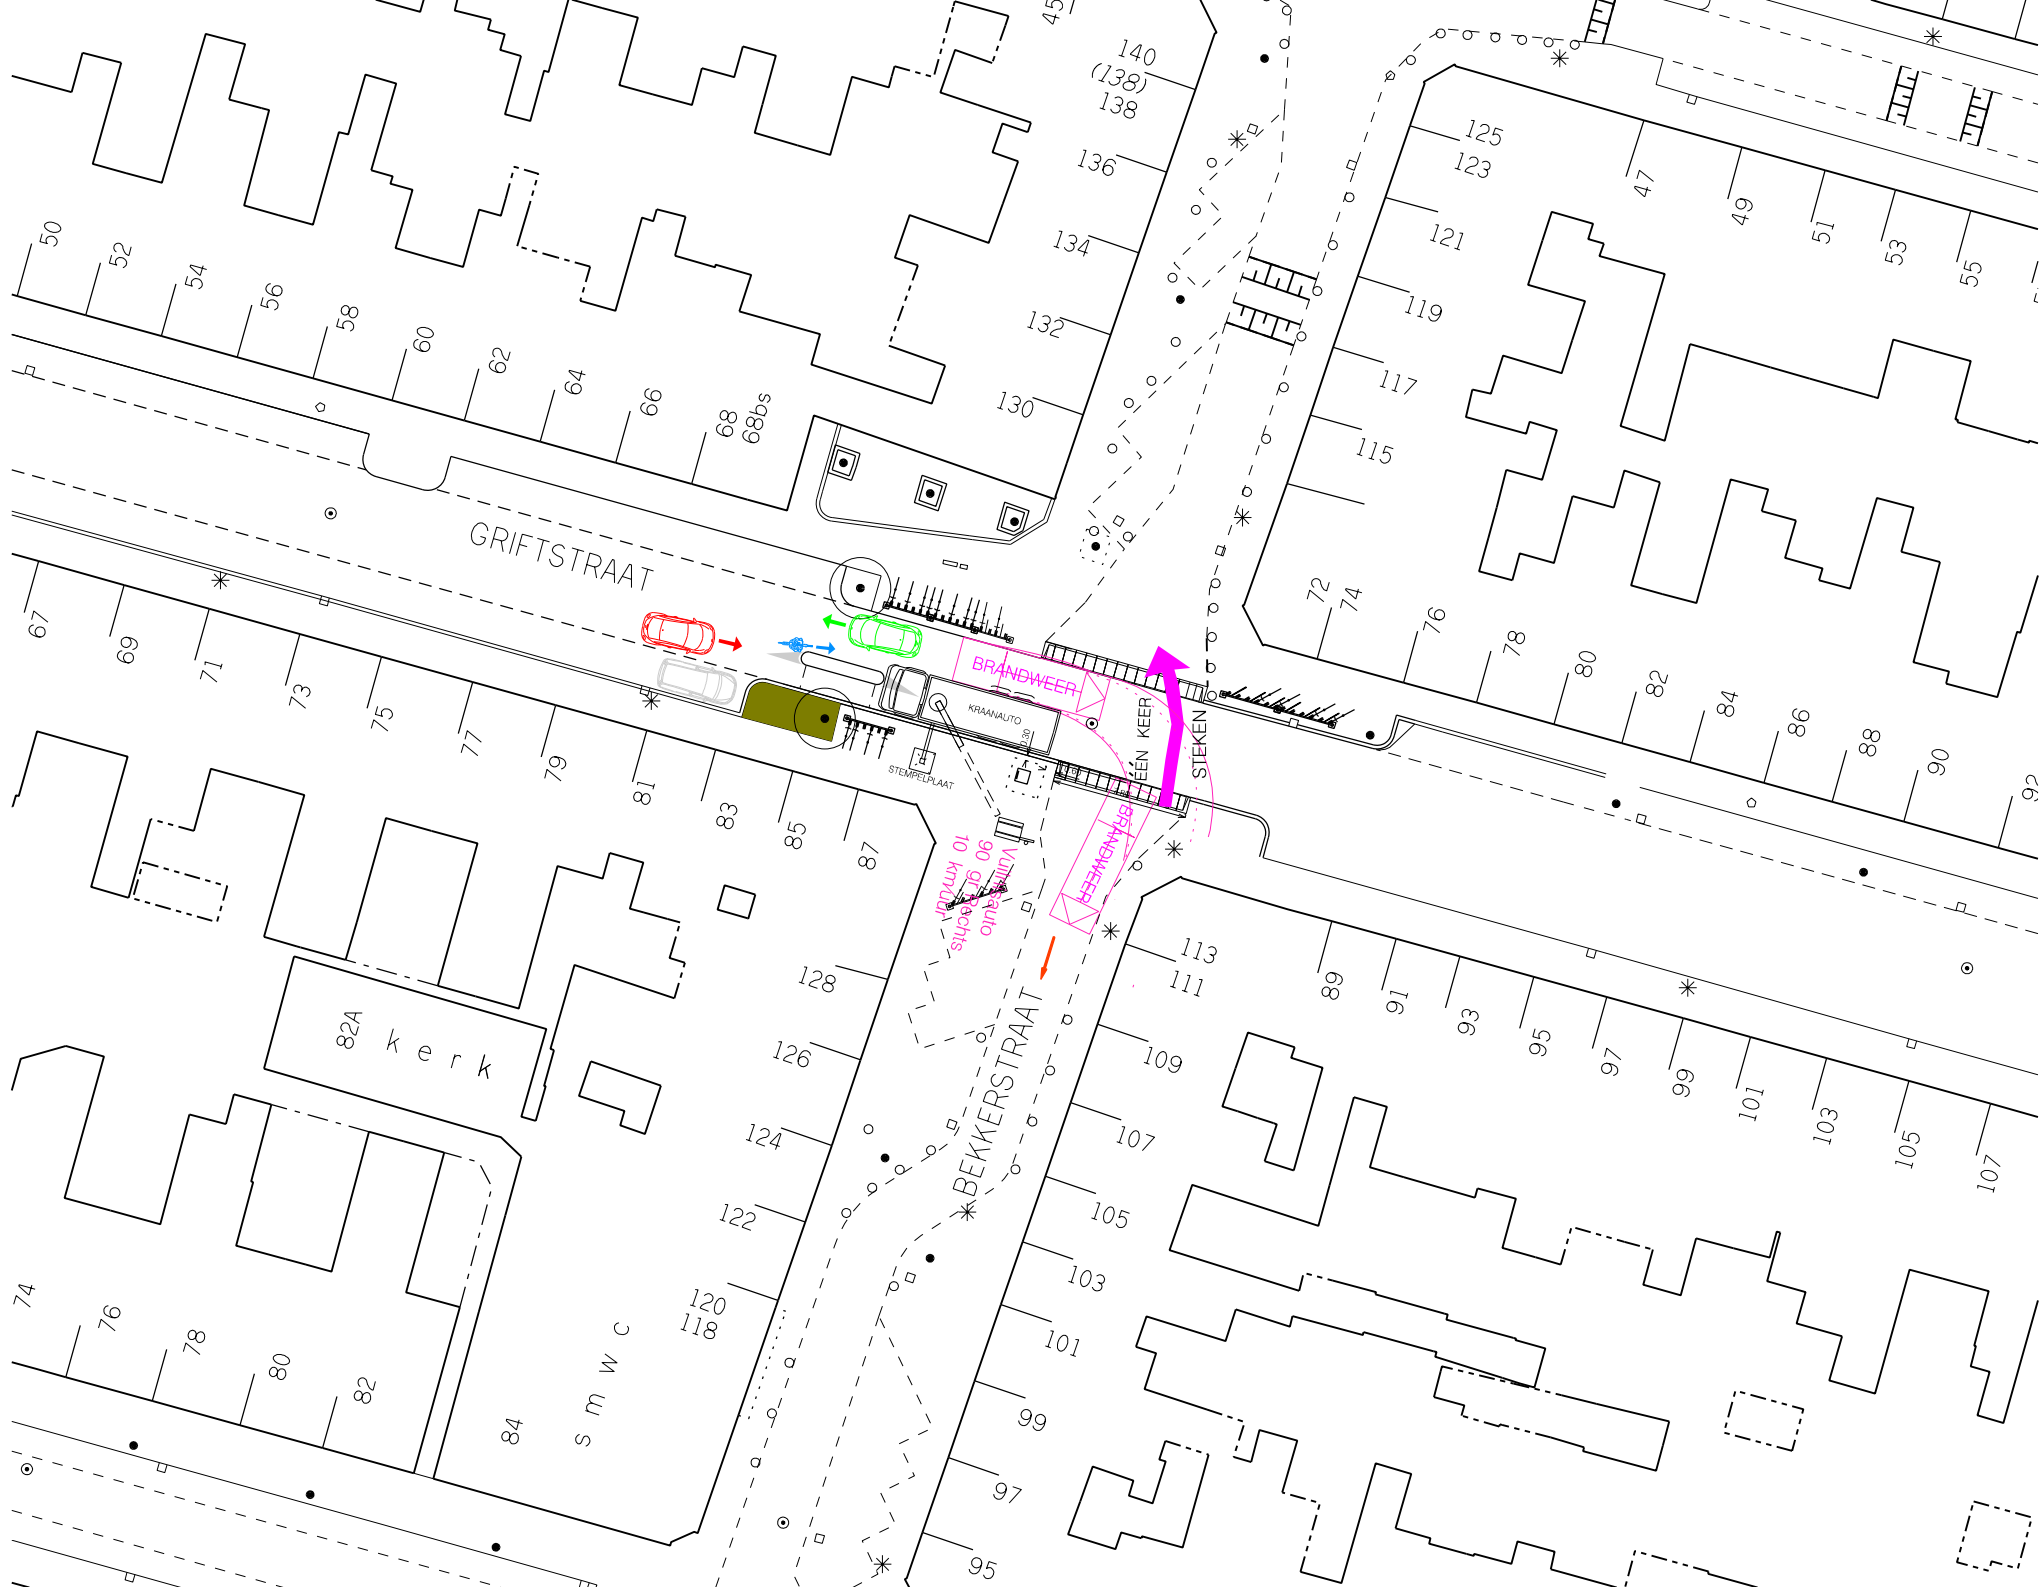

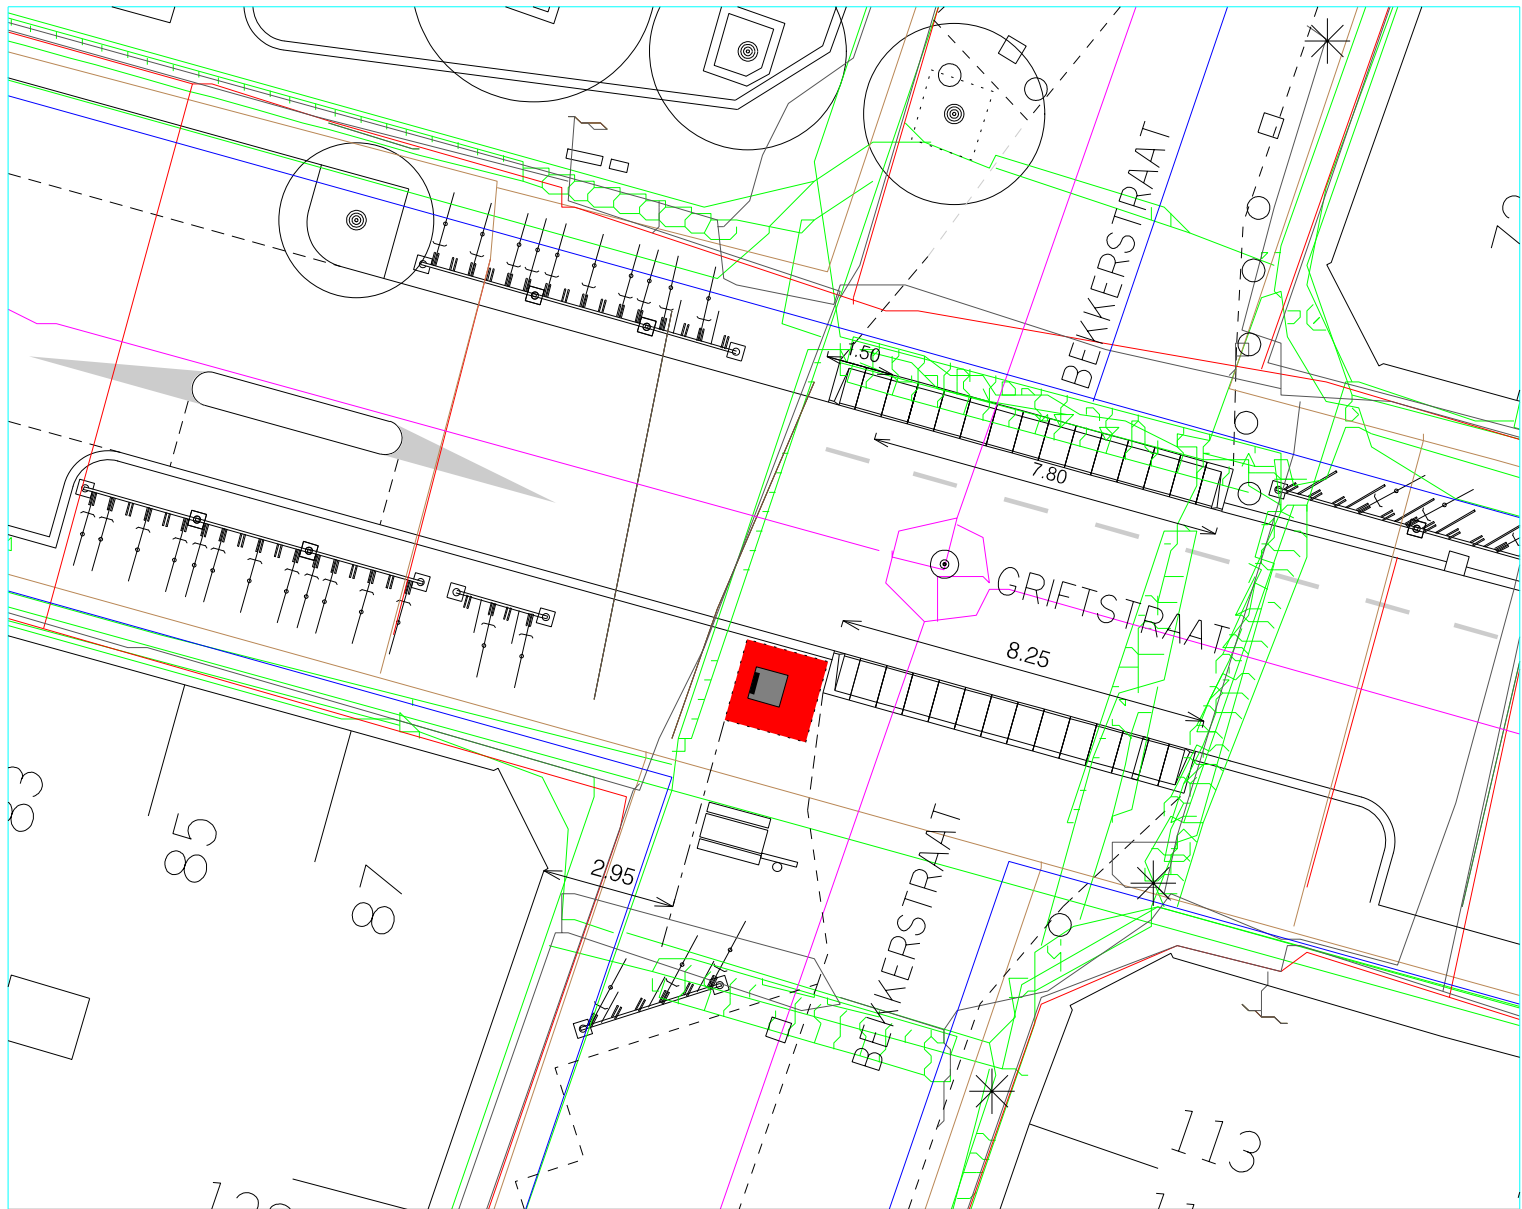

ONDERGRONDSE CONTAINER VOOR RESTAFVAL



KABELS & LEIDINGEN



Project

Ondergrondse Restafvalcontainers
Wittevrouwen

Onderdeel


211. Griftstraat 87

Stadswerken IMH


Bezoekadres Tractieweg 2
3534AP Utrecht



Gemeente Utrecht

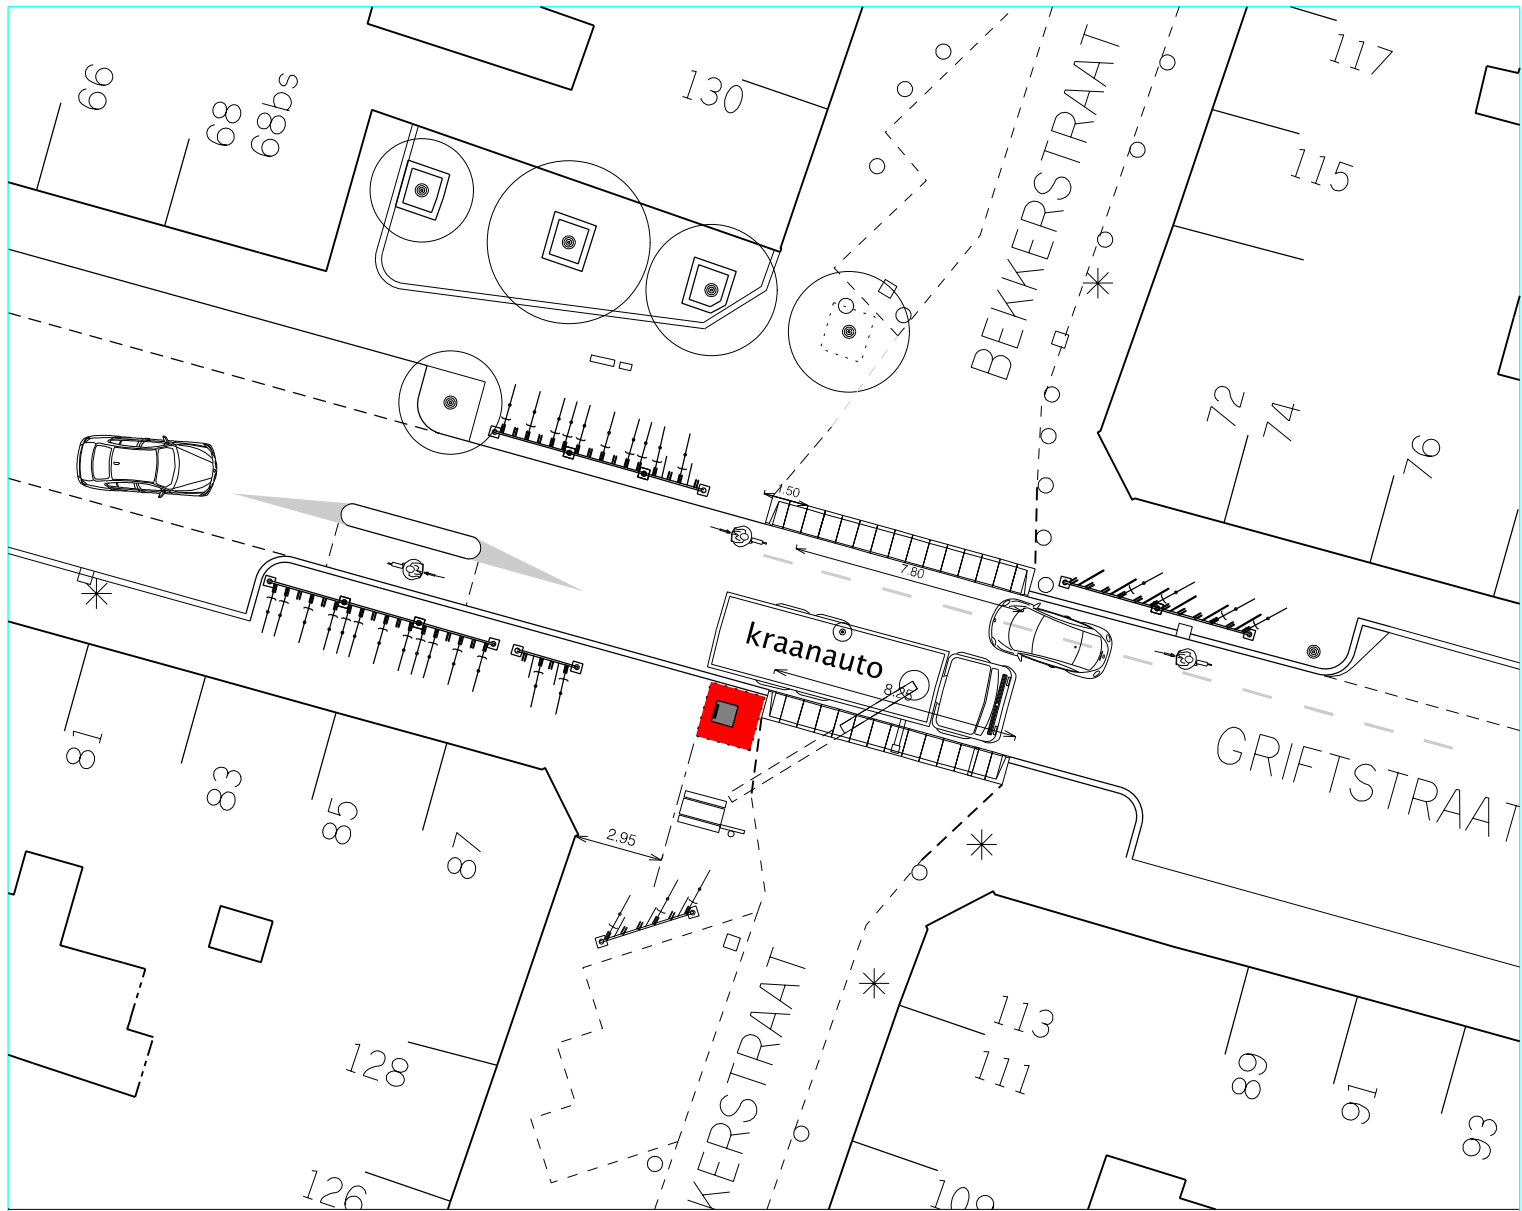

  ONDERGRONDSE CONTAINER VOOR RESTAFVAL /PBP

 KABELS & LEIDINGEN



Project

Ondergrondse Restafvalcontainers
Wittevrouwen

Onderdeel

211. Griftstraat 72

Stadswerken IMH

Bezoekadres Tractieweg 2
3534AP Utrecht



Gemeente Utrecht
























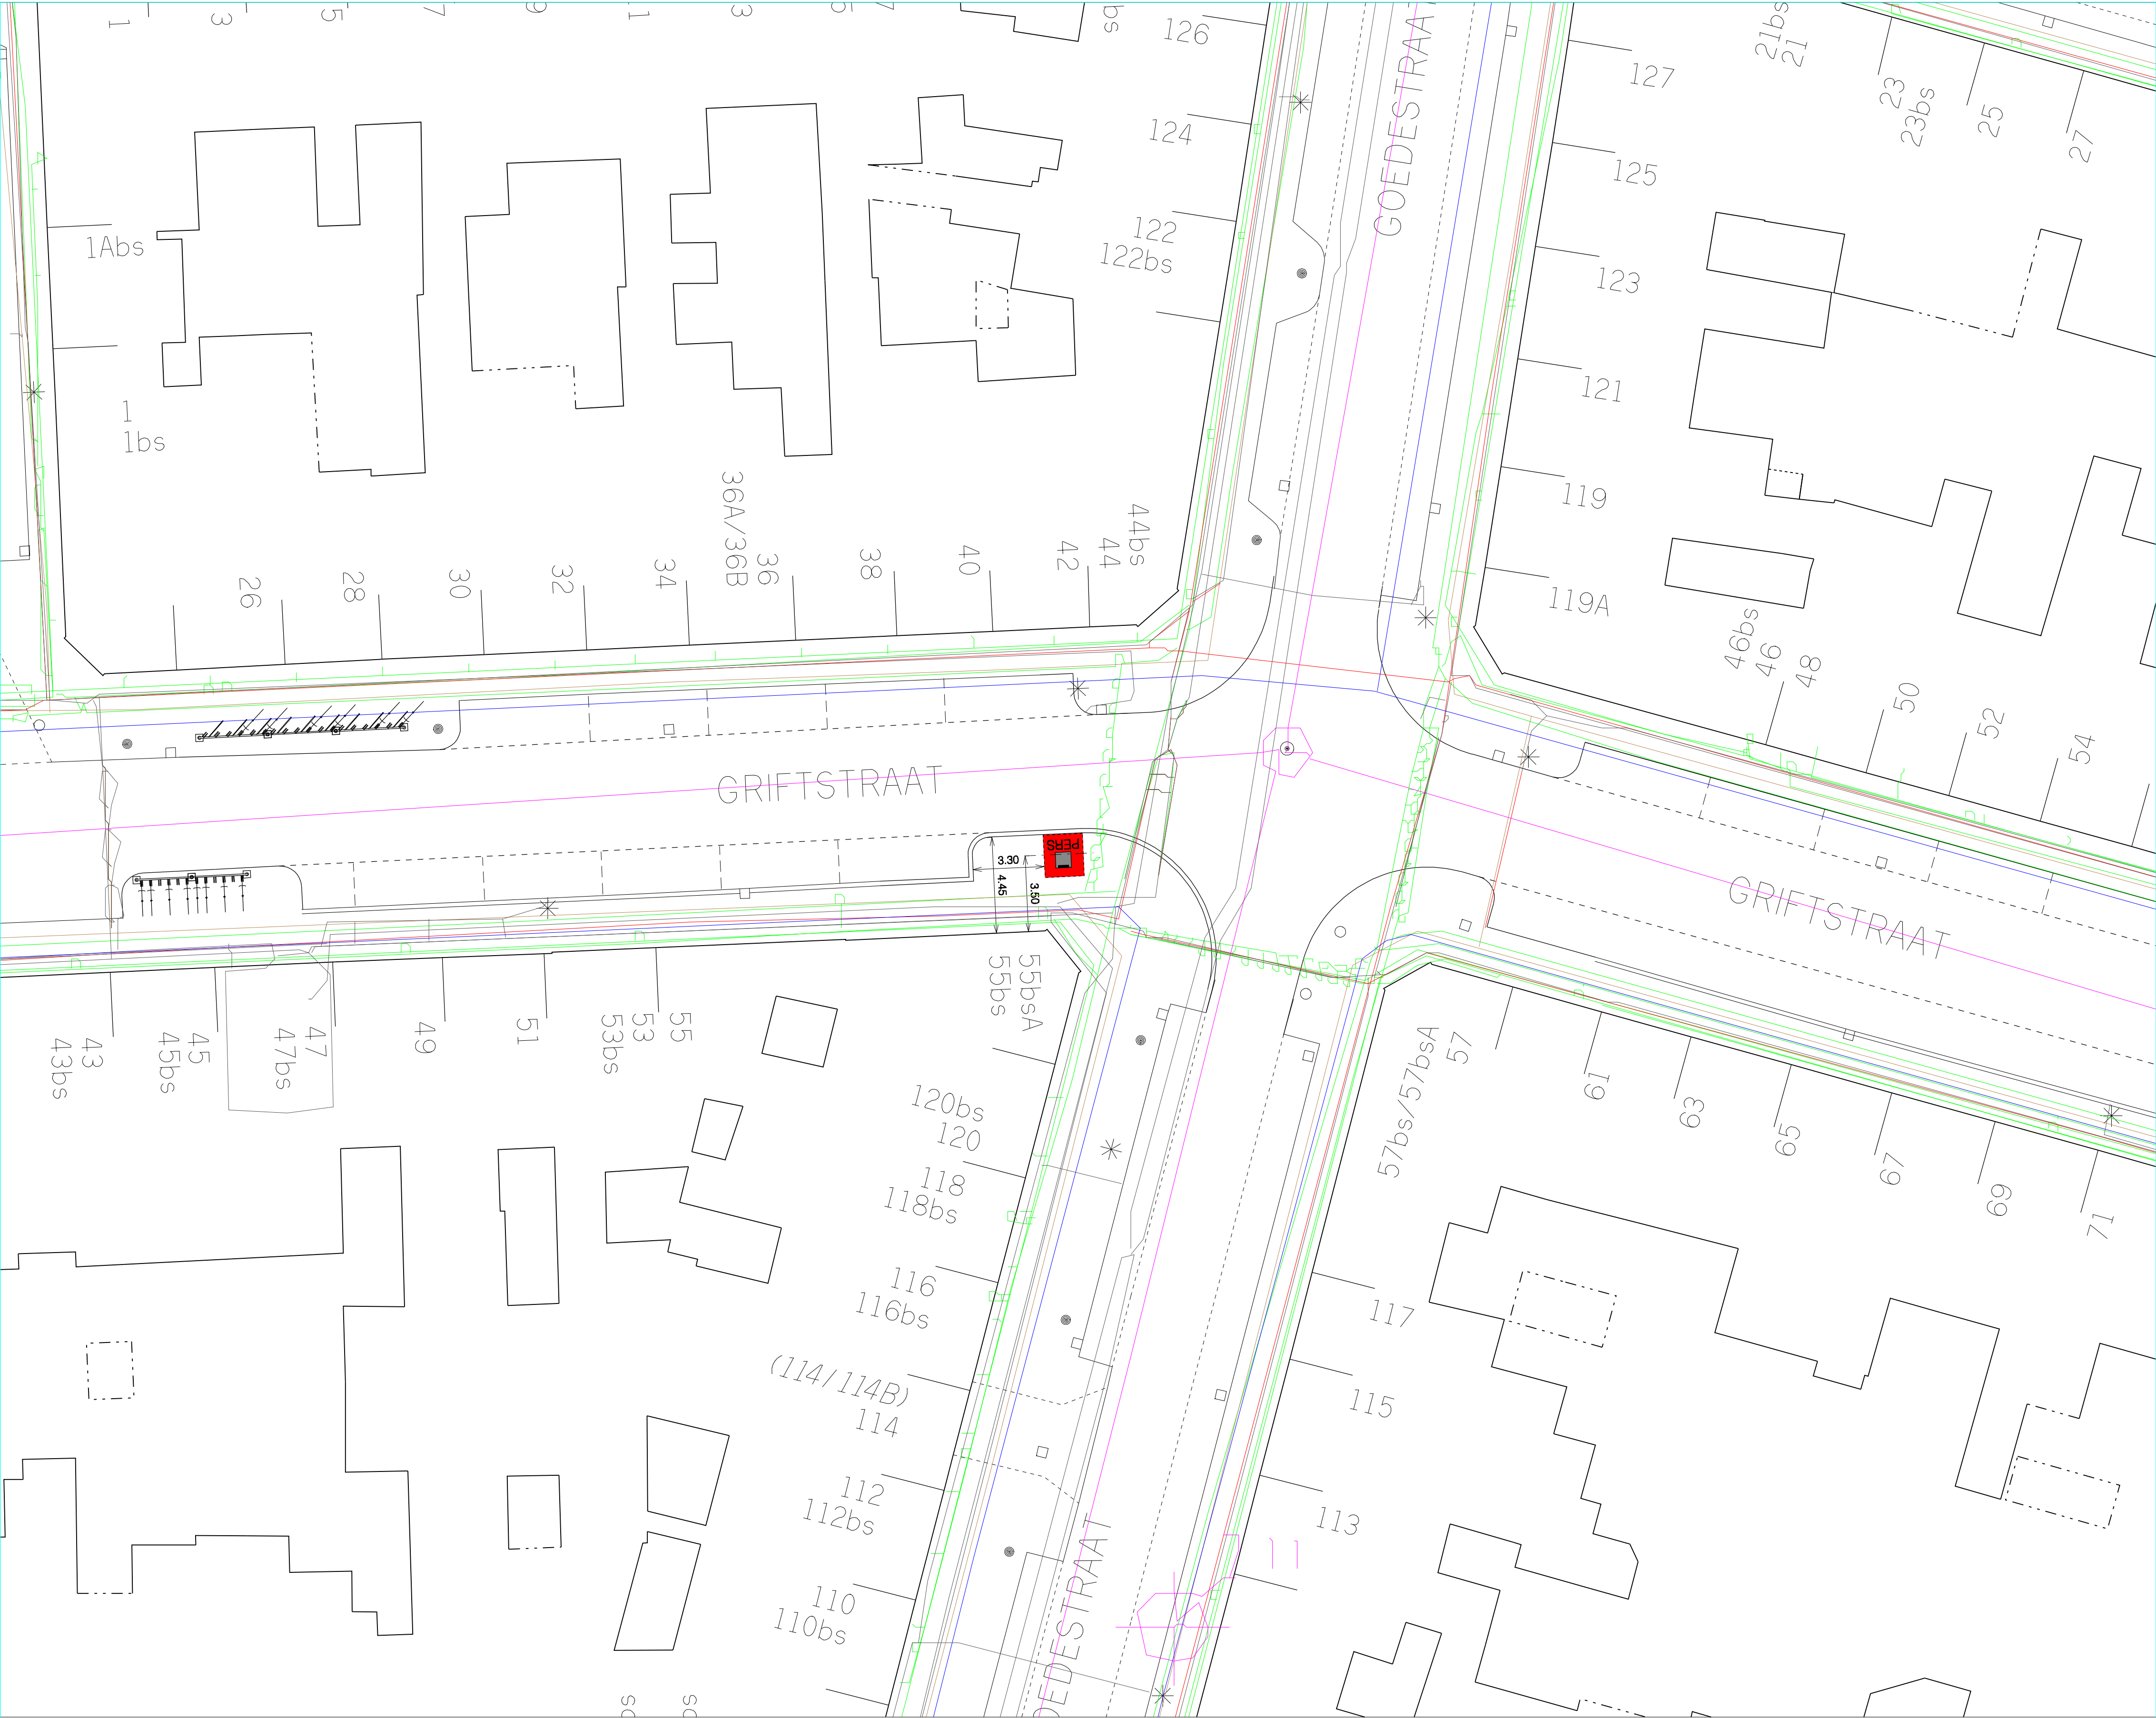






ONDERGRONDSE CONTAINER VOOR RESTAFVAL /PBP

 KABELS & LEIDINGEN


Project	Onderdeel
Ondergrondse Restafvalcontainers Wittevrouwen	212. Griftstraat 55 bis .


Stadswerken IMH


Bezoekadres Tractieweg 2
3534AP Utrecht

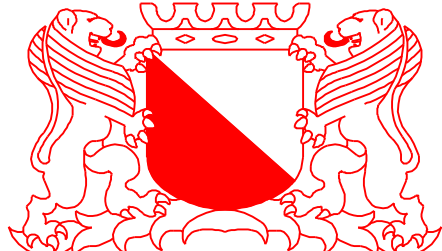

Gemeente Utrecht

 


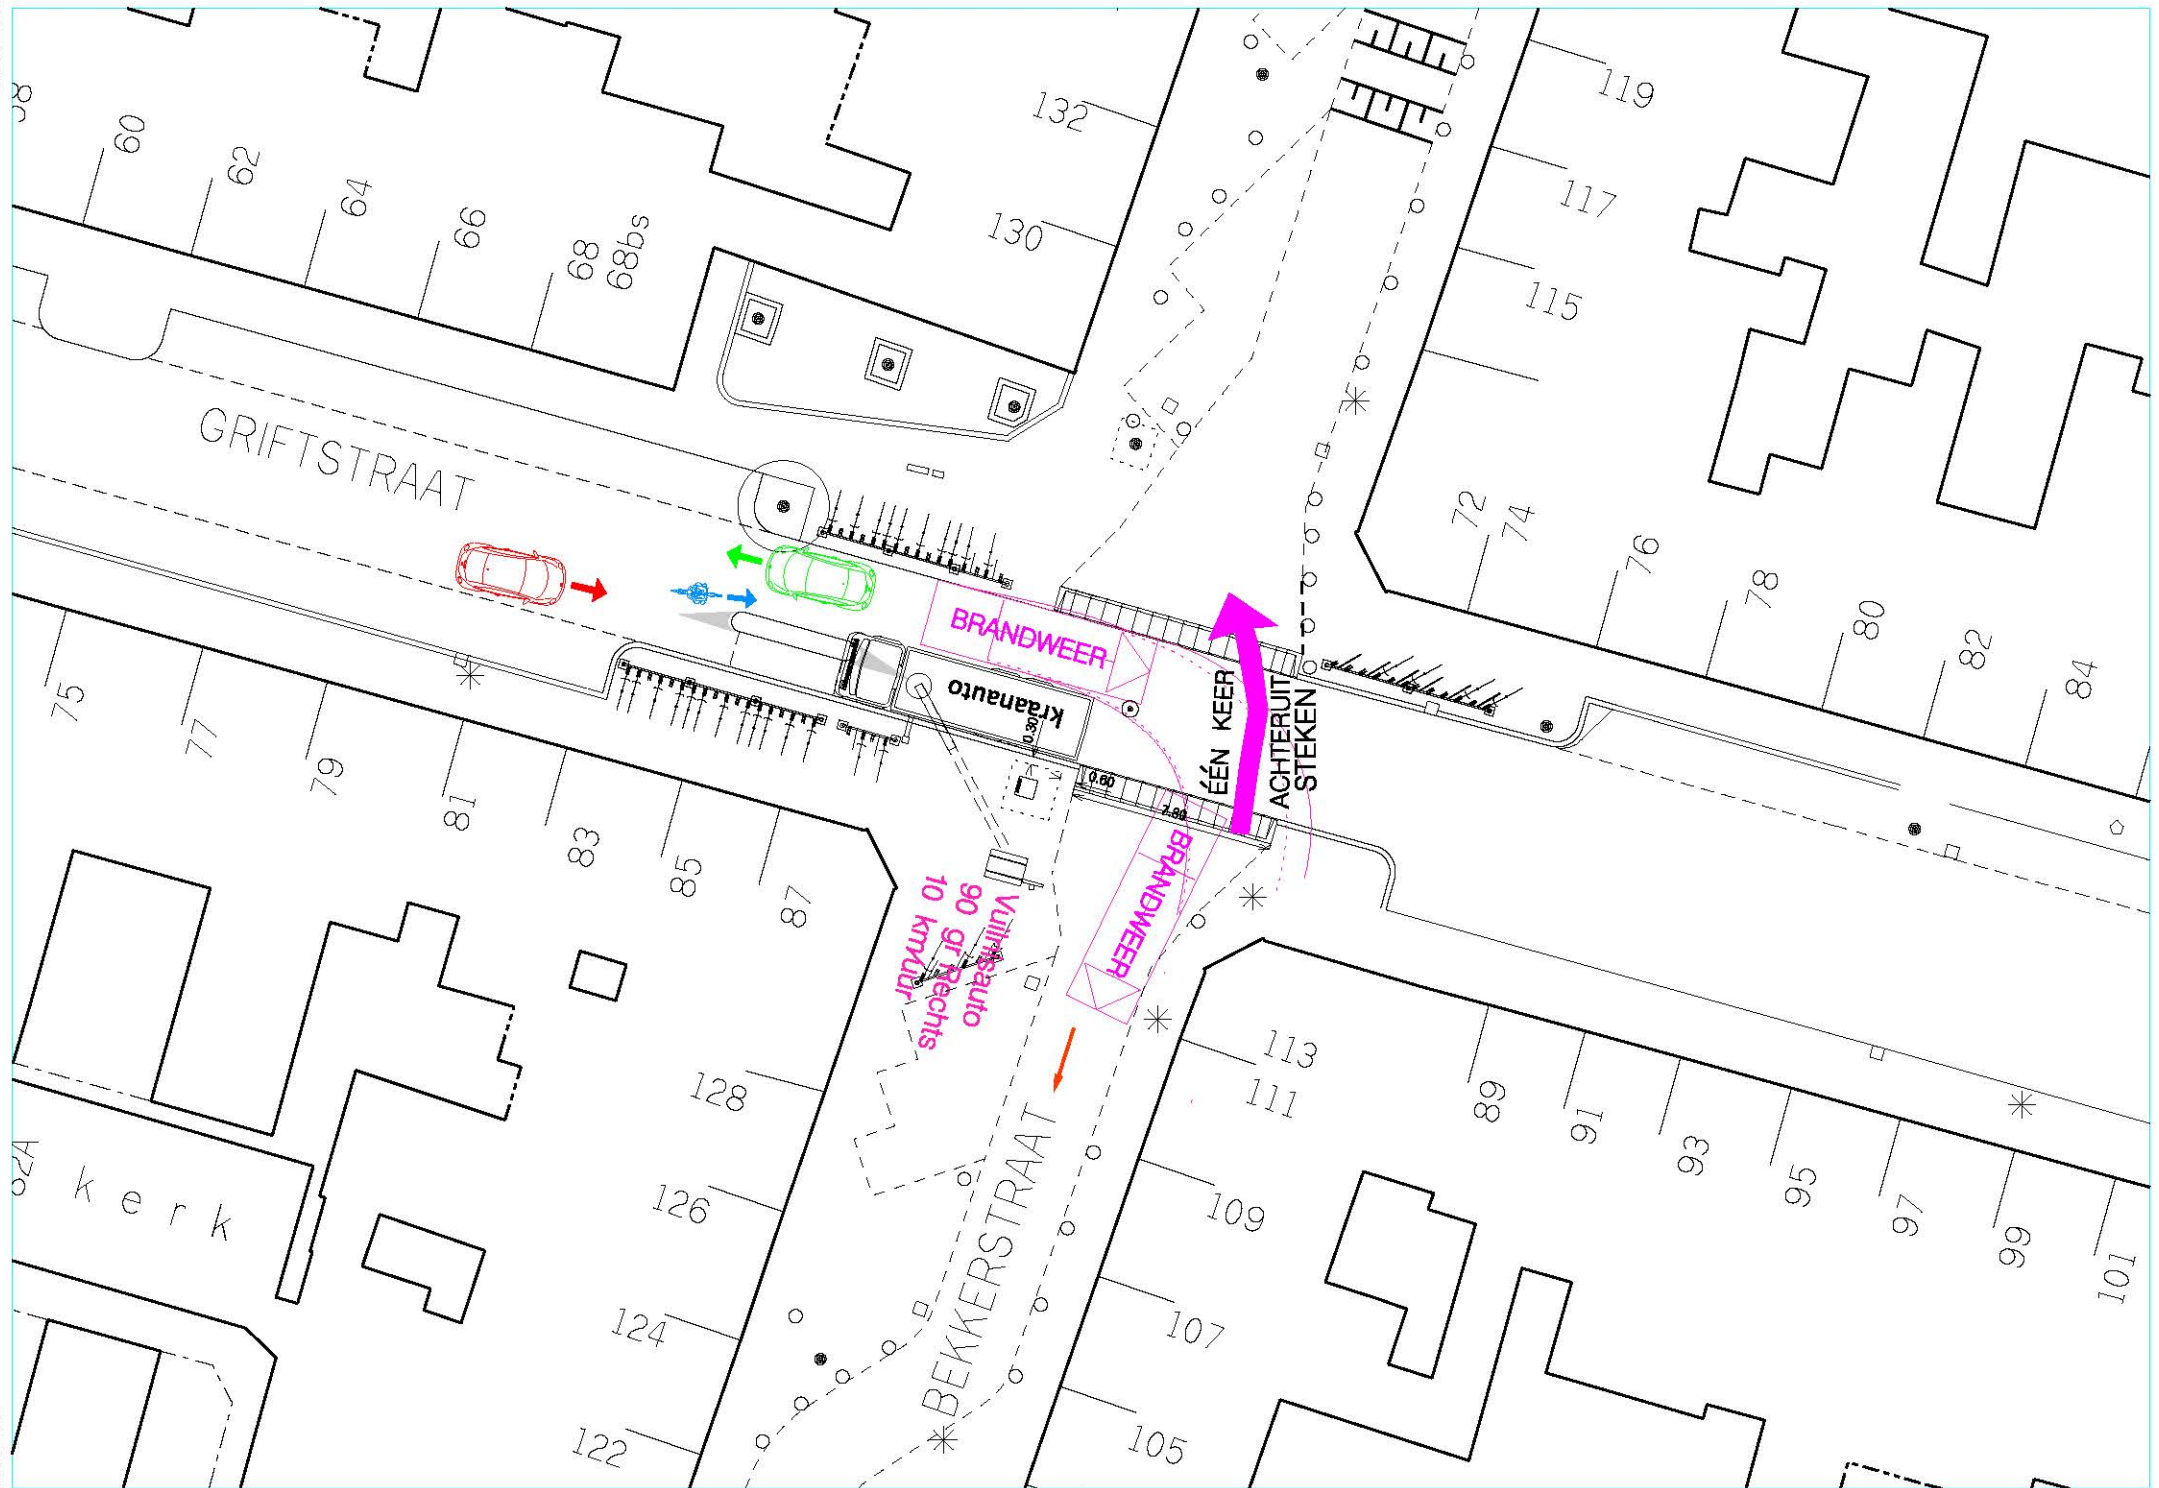

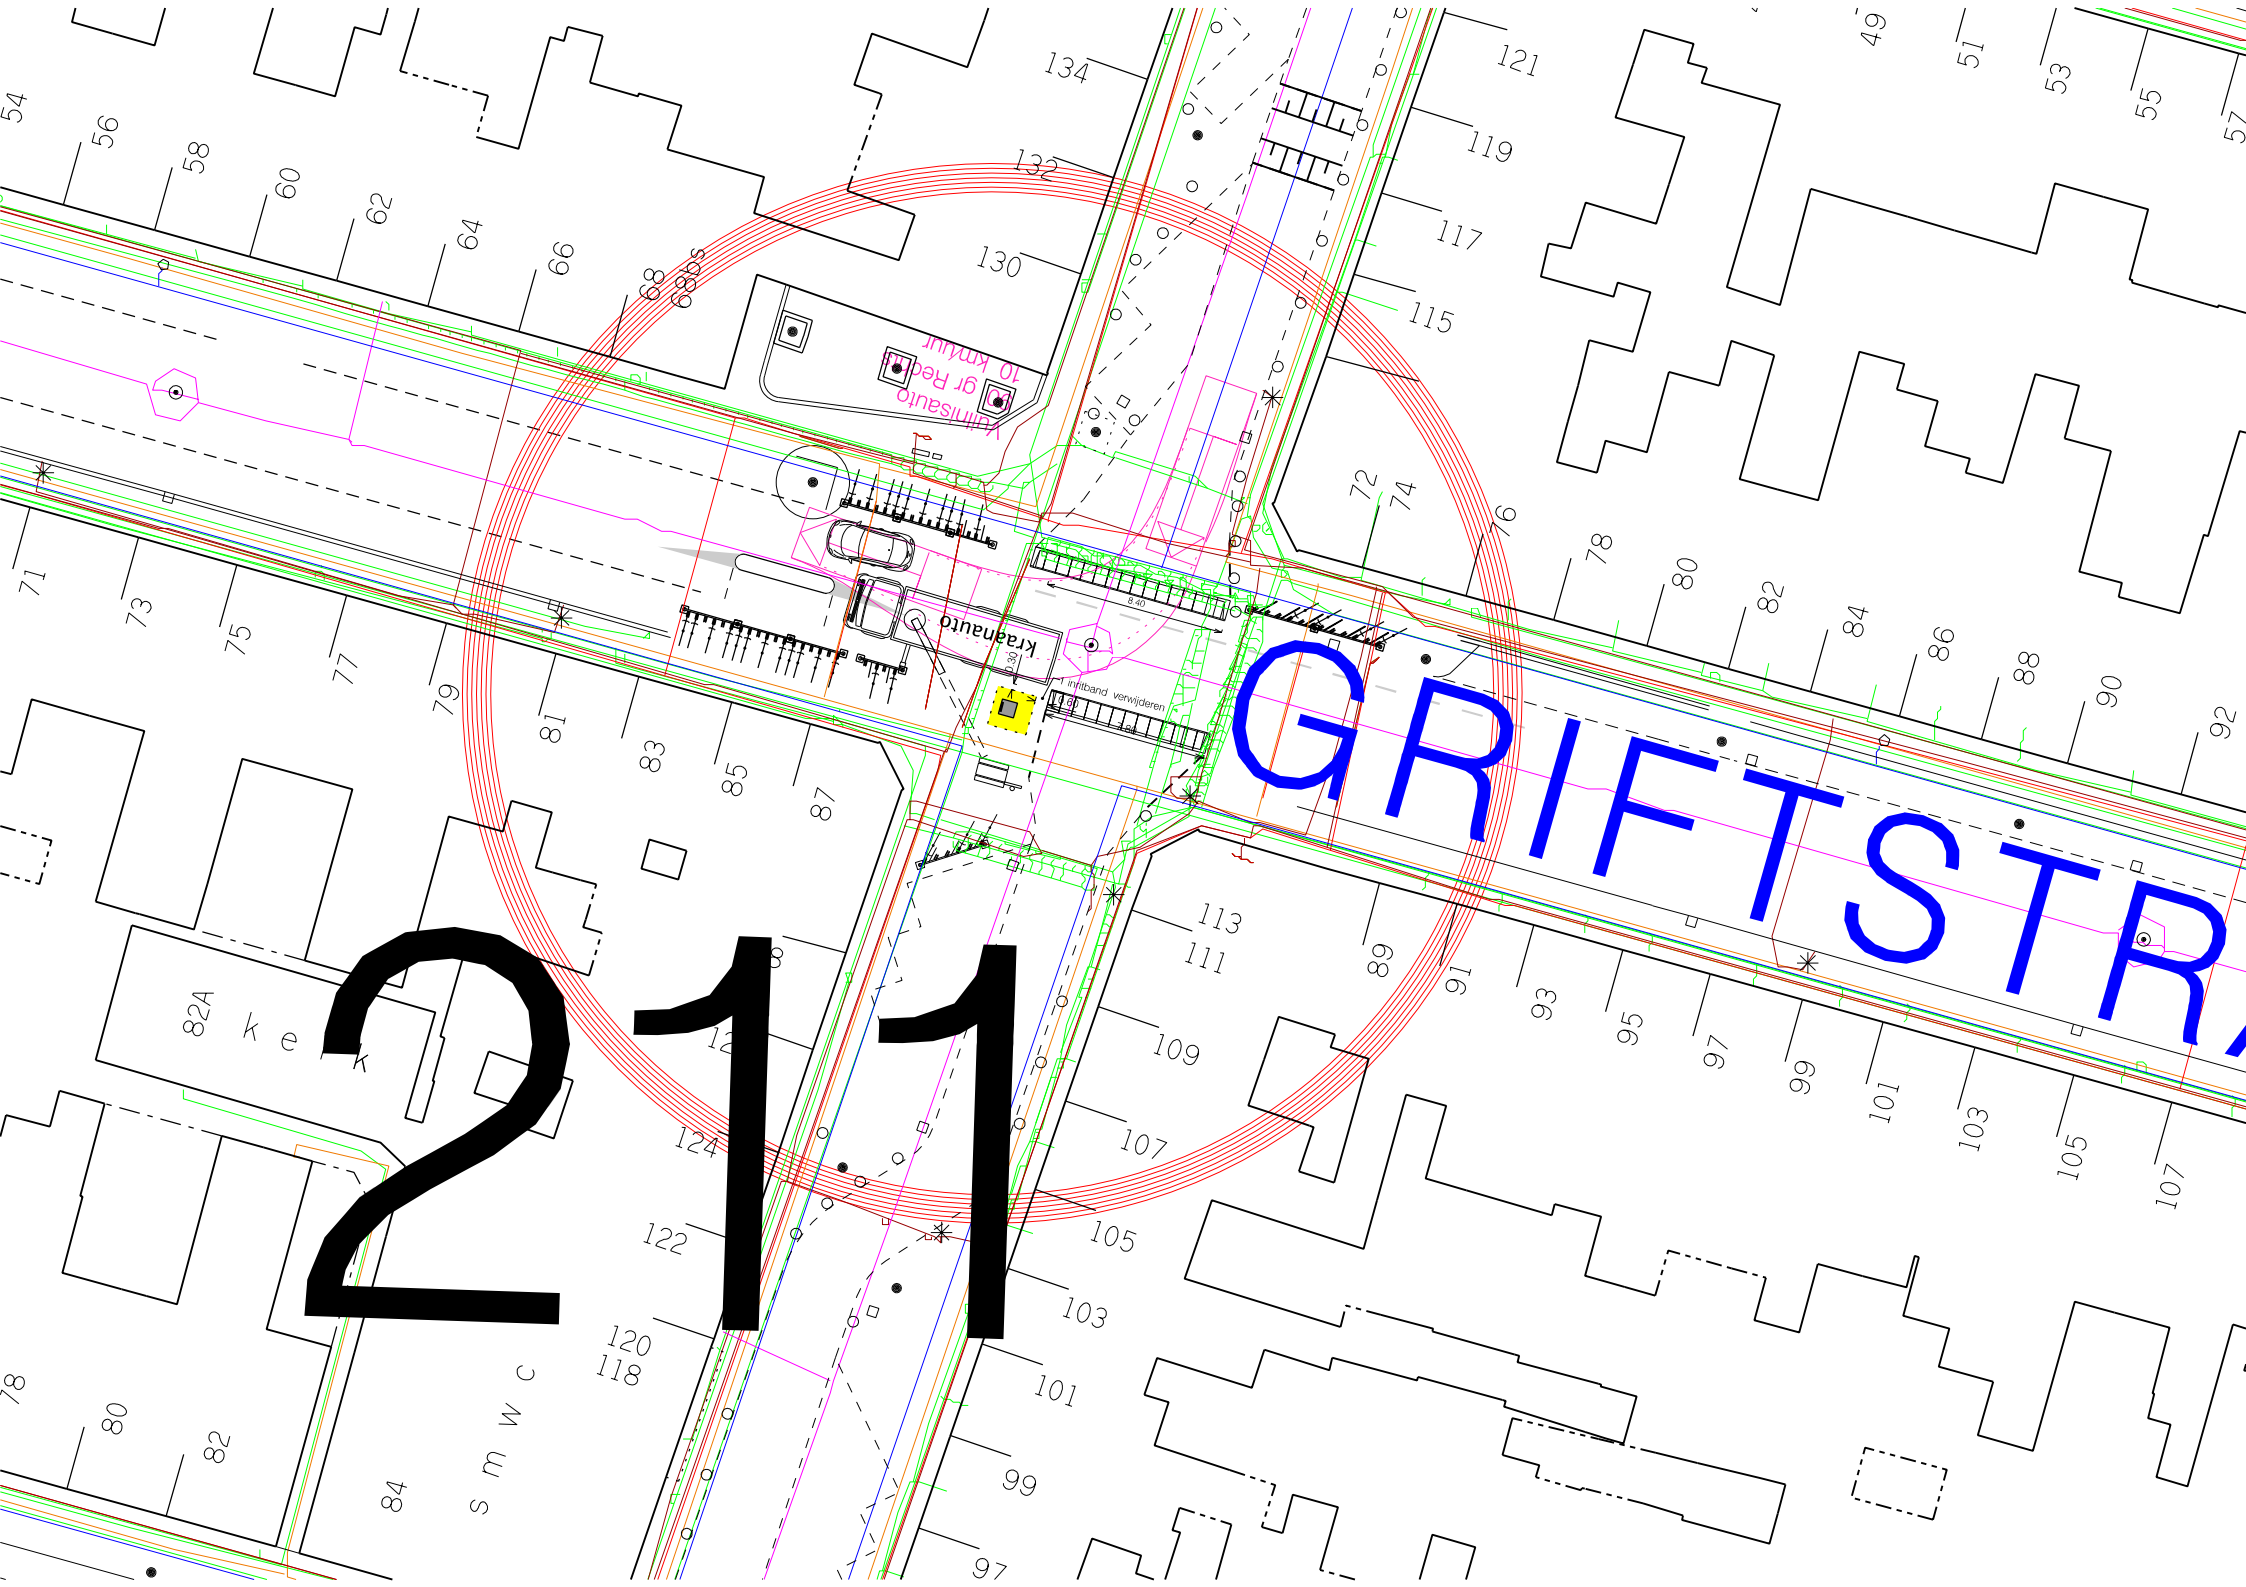


GRIFTSTR.

211

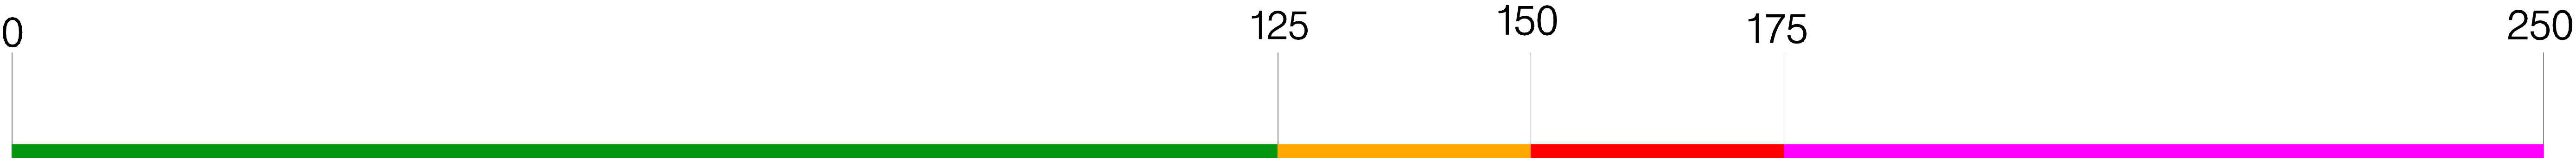


LOOPAFSTANDEN ALS SLECHTS LOCATIE 213 EN 209 WORDEN GEBRUIKT

 




LOOPAFSTANDEN ALS SLECHTS LOCATIE 213 EN 209 WORDEN GEBRUIKT

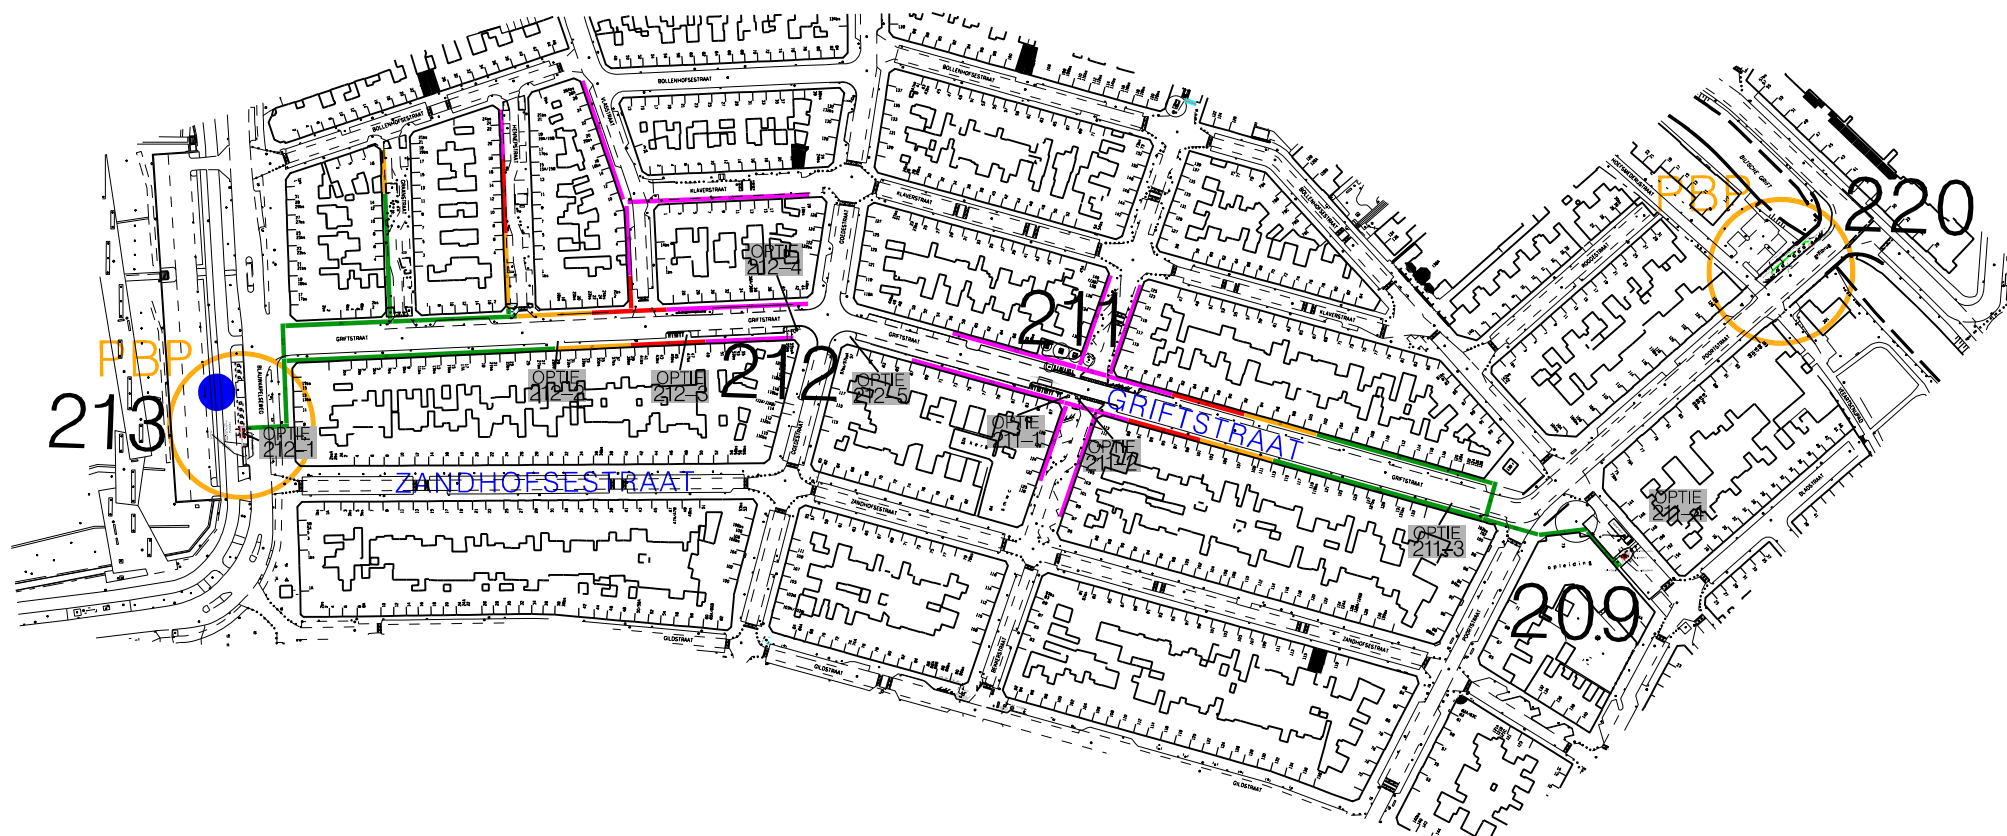


GRIFTSTRAAT
OPTIES ONDERGRONDSE CONTAINERS


VERSIE 18-08-2017

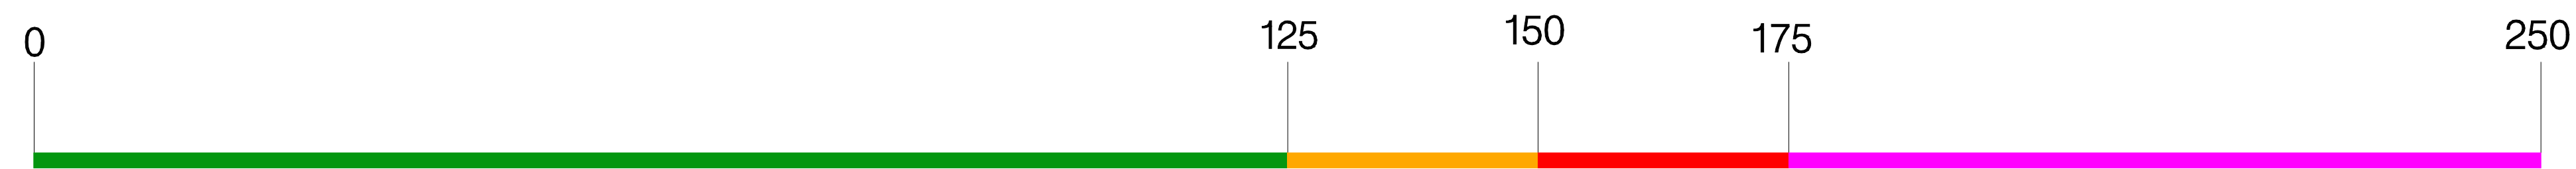


LOOPAFSTANDEN ALS SLECHTS LOCATIE 213 EN 209 WORDEN GEBRUIKT

 


GRIFTSTRAAT
OPTIES ONDERGRONDSE CONTAINERS

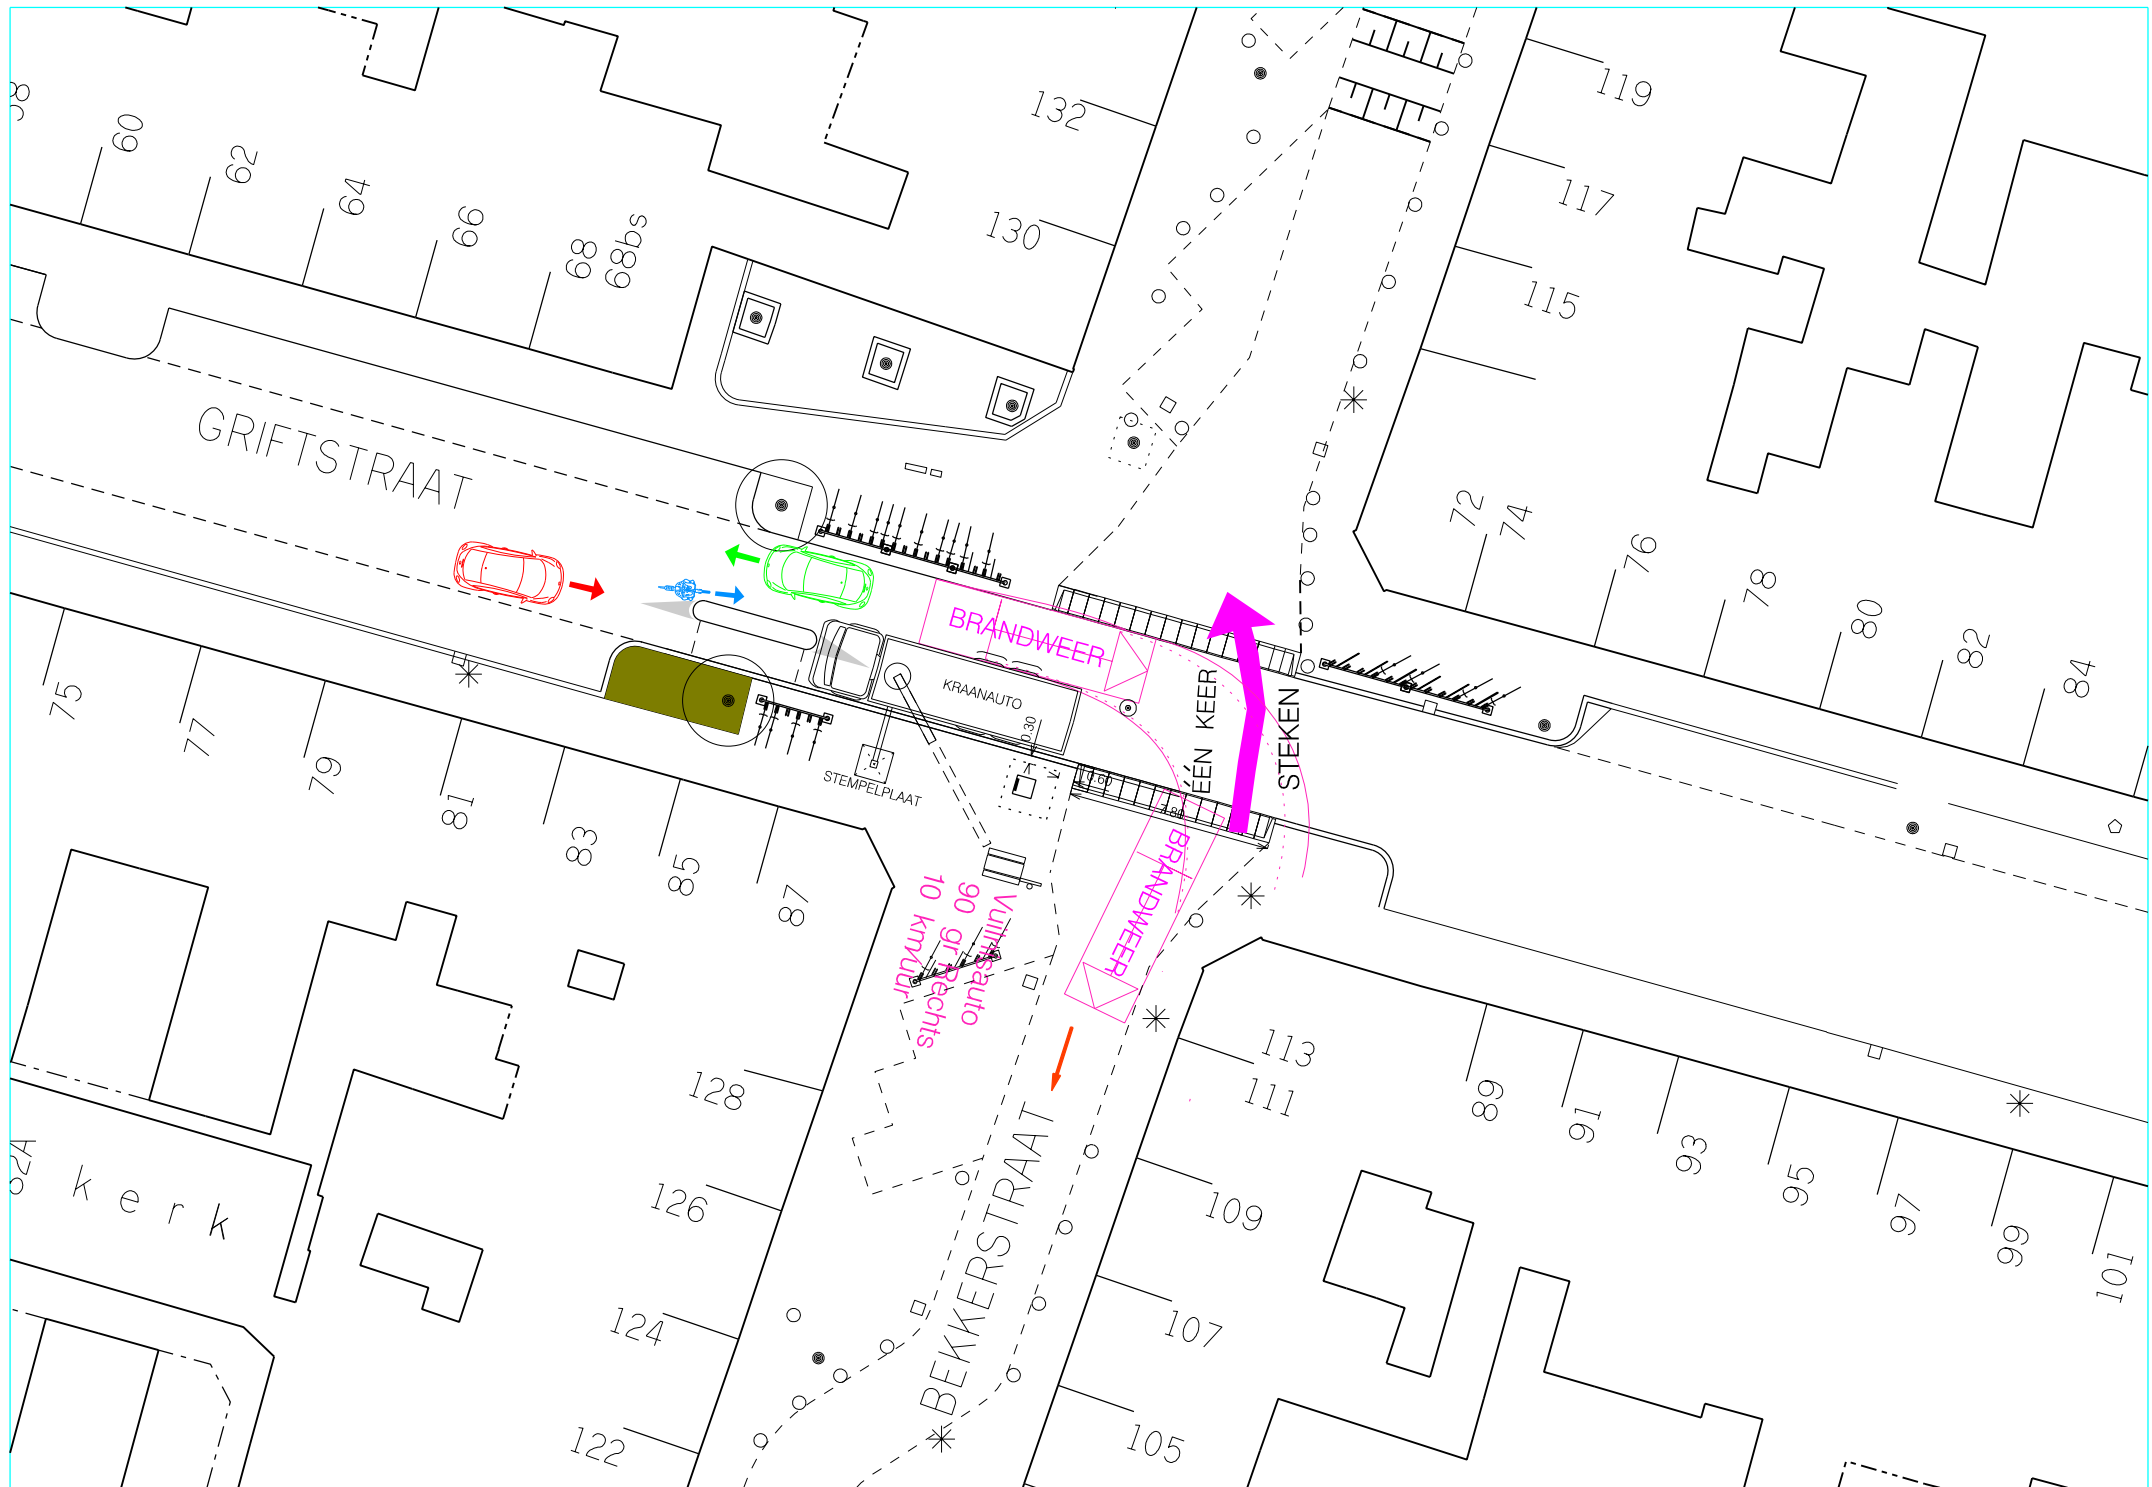


ALS LOCATIE 211 EN 212 VERVALLEN, DAN ZIJN DE LOOPAFSTANDEN NAAR DE EERSTVOLGENDE LOCATIES (209 EN 213)
OP DE TEKENING IN KLEUR WEERGEGEVEN (AFSTANDEN VOLGENS ONDERSTAANDE LEGENDA)

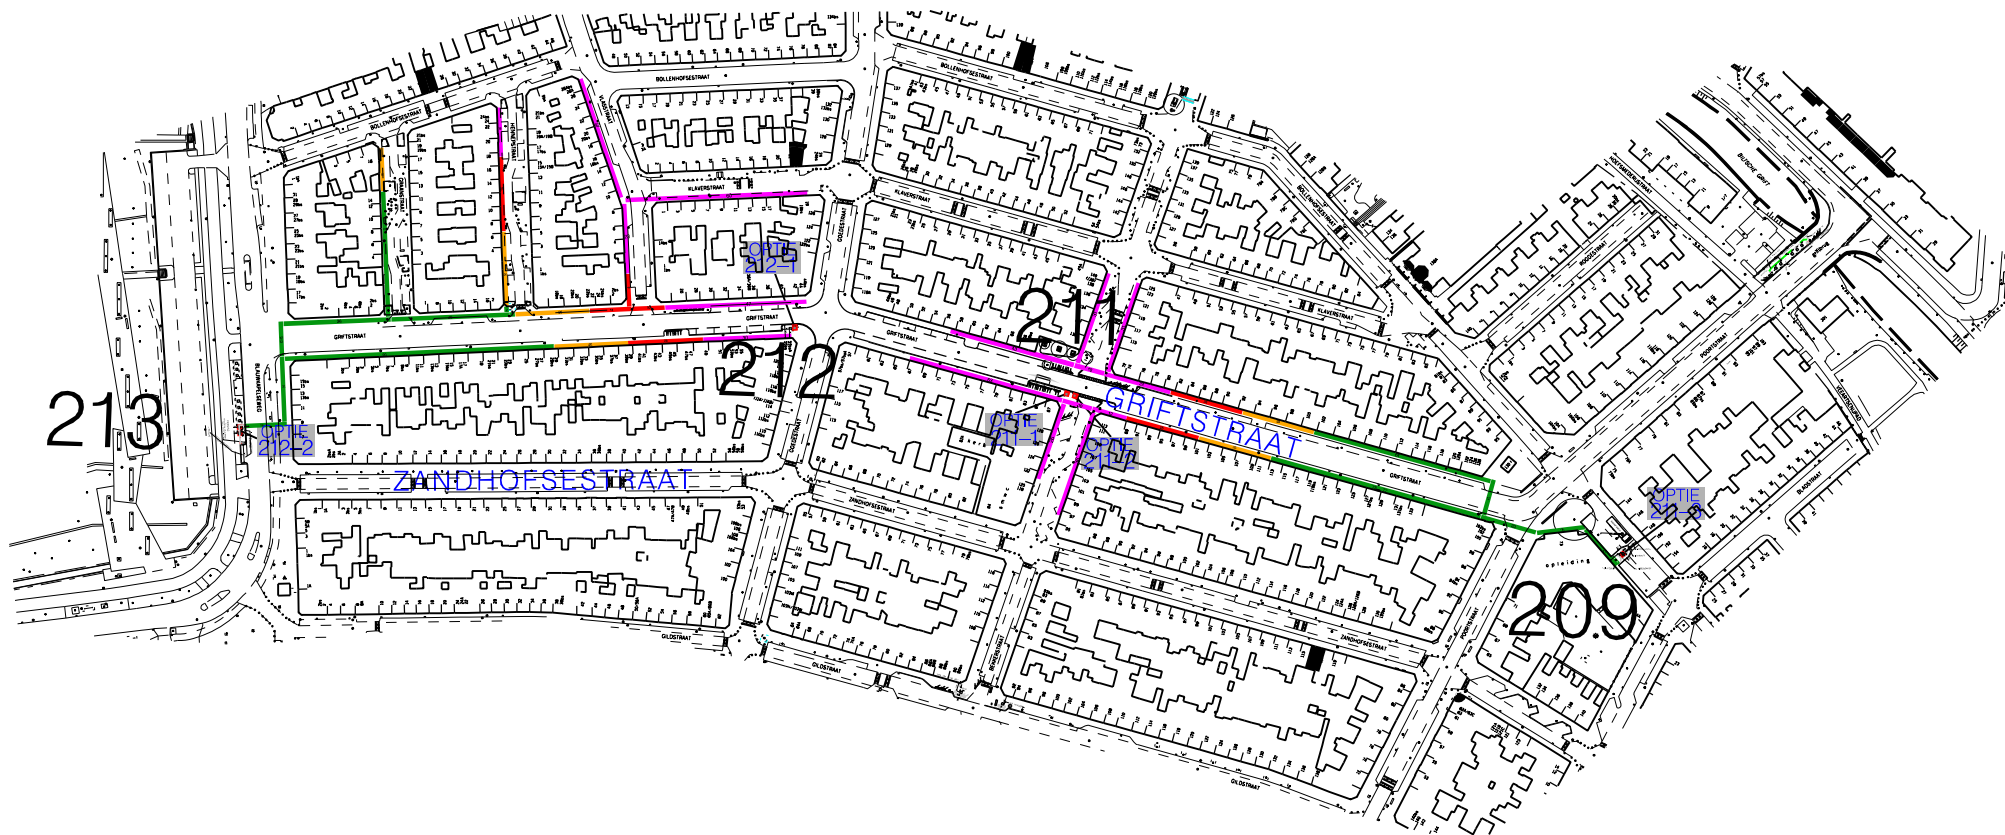

GRIFTSTRAAT
OPTIES ONDERGRONDSE CONTAINERS

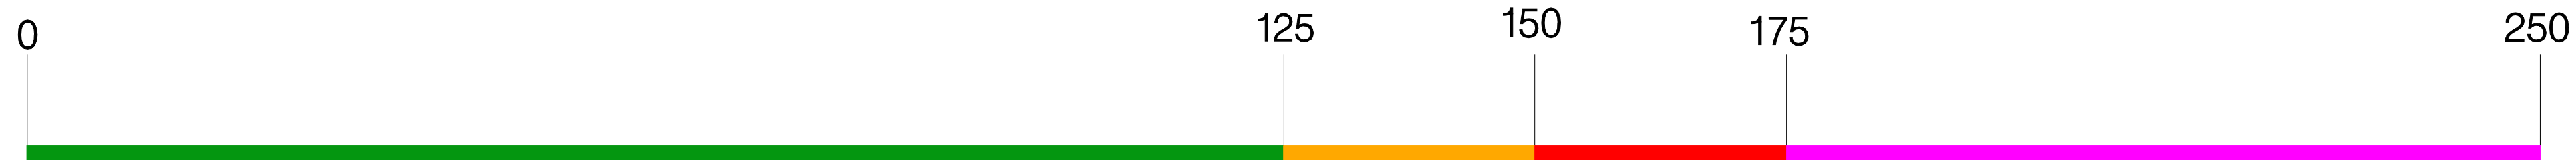

LOOPAFSTANDEN ALS SLECHTS LOCATIE 213 EN 209 WORDEN GEBRUIKT

 

GRIFTSTRAAT
OPTIES ONDERGRONDSE CONTAINERS