

Situatie:

Kadastraal bekend:
Amsterdam

Sectie: AK

Nummer: 1930

Contactpersoon



DS GROUP

CONCEPTS FOR LIVING

Werk

Genhoes 19-B,
Amsterdam

Onderwerp

Pictures,
kadastrale kaart

Datum

19.05.2020

Getekend


FT



Tekeningnummer

00

Schaal

1 : 500 (A3)

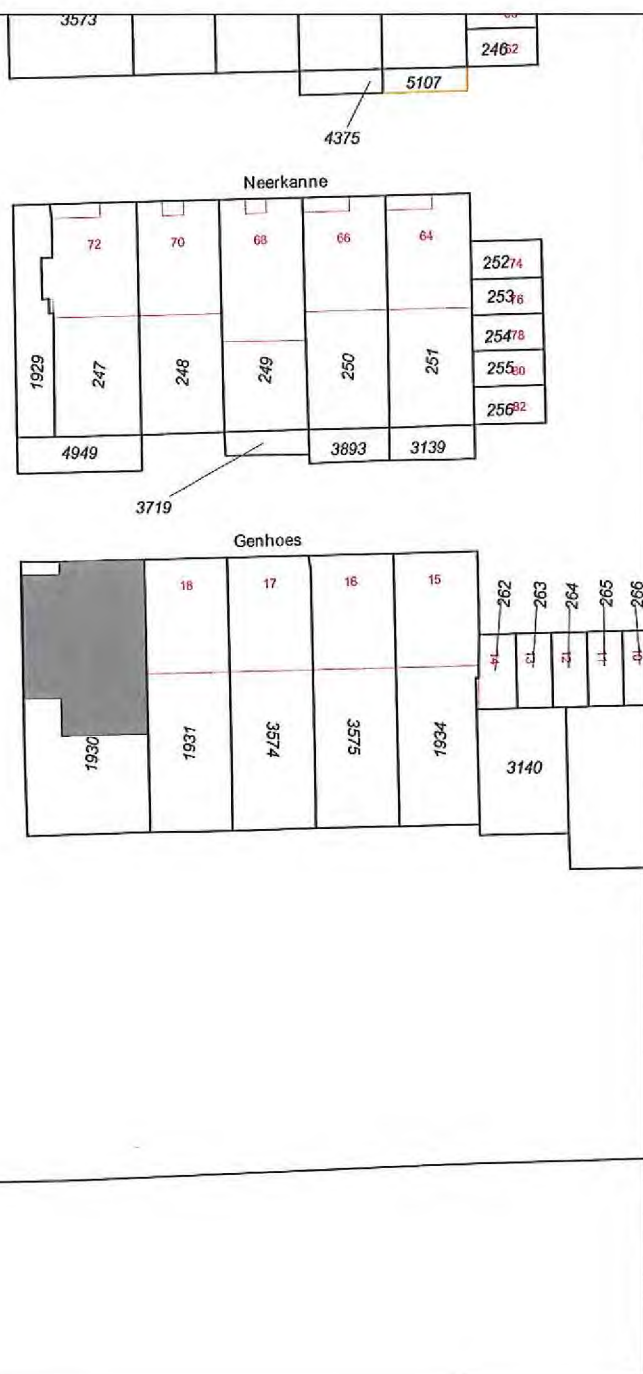

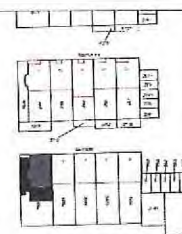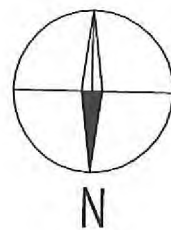

Situatie schaal: 1:2000

Situatie:
Kadastraal bekend: Amsterdam
Sectie: AK
Nummer: 1930

Maatvoering:
Alle maten in het werk controleren en eventueel
in overleg aanpassen aan bestaande bebouwing.

Contactpersoon



DS GROUP

CONCEPTS FOR LIVING

Werk

Genhoes 19-B,
Amsterdam

Onderwerp

Bestaande situatie

Datum

19.05.2020

Getekend



FT

Tekeningnummer

01

Schaal

1 : 100 (A3)

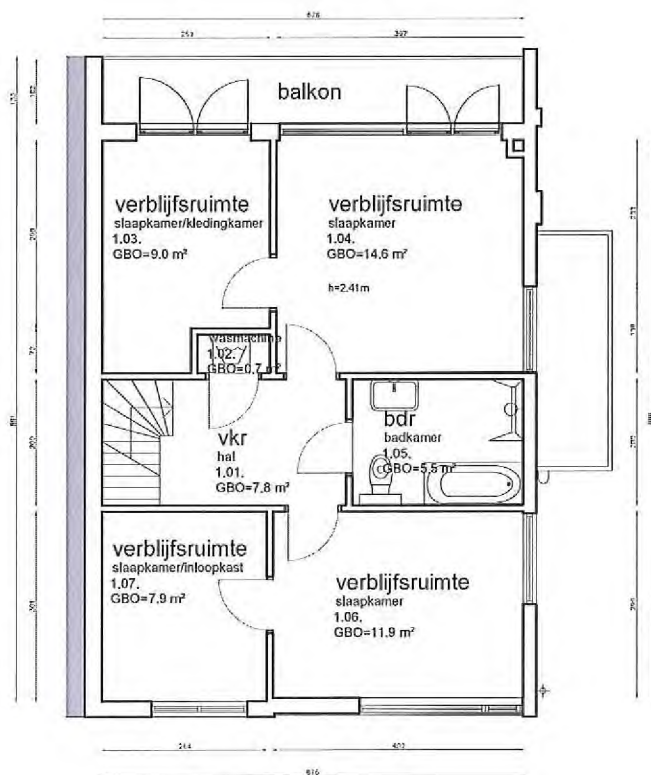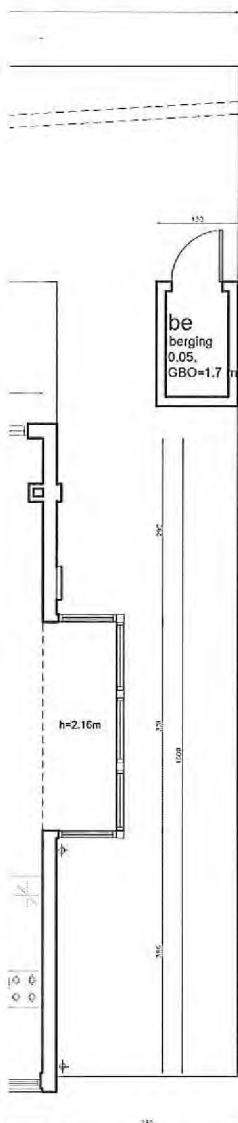


1e Verdieping


1 : 100

bestemming gebruiksopp.

indige woonruimte 01	14.1 m²
indige woonruimte 02	18.1 m²
indige woonruimte 03	8.6 m²
	40.8 m²


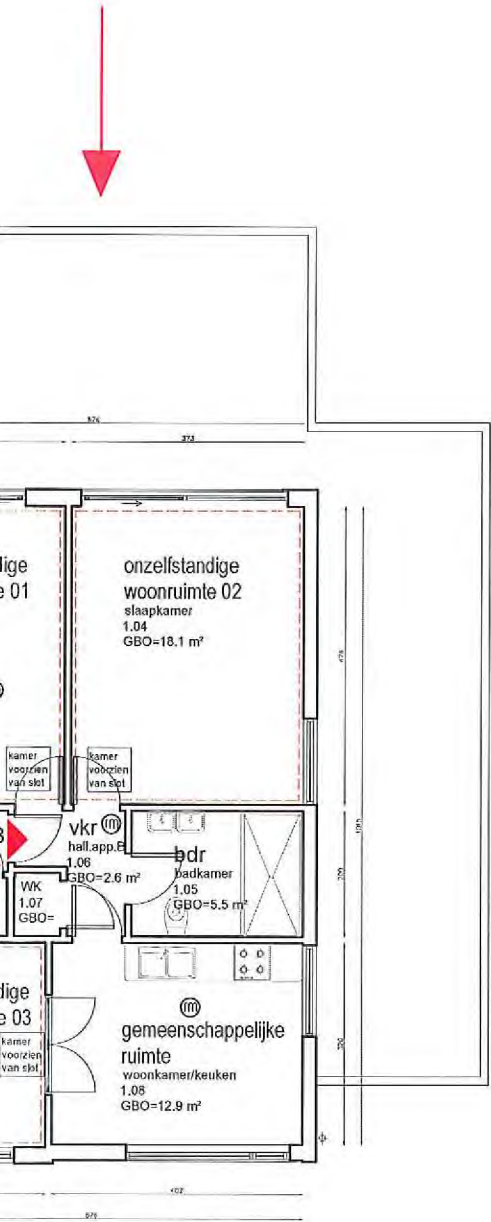


1e verdieping - Appartement B

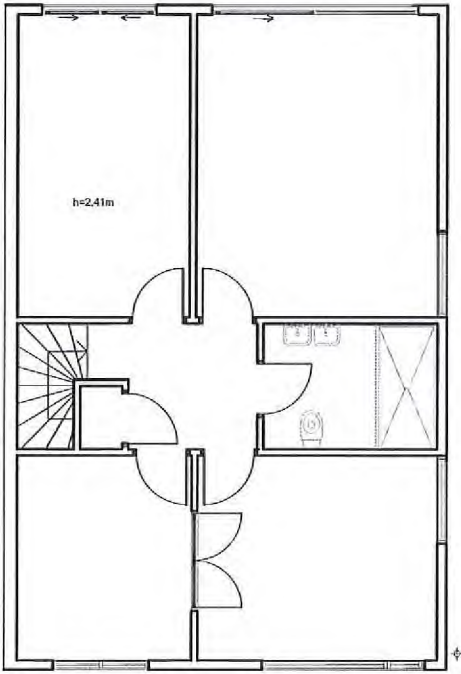

2e verdieping - Appartement C

1 : 100

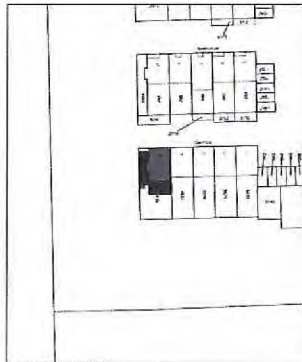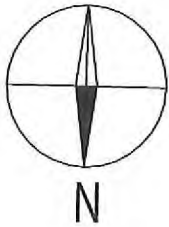

Situatie schaal: 1:2000
Situatie: Amsterdam
Kadastraal bekend: AK
Sectie: 1930
Nummer: 1930
Maatvoering: Alle maten in het werk controleren en eventueel in overleg aanpassen aan bestaande bebouwing.

Contactpersoon
[Redacted]



Werk Genhoes 19-B, Amsterdam

Onderwerp Nieuwe situatie

Datum 19.05.2020

Getekend FT

Tekeningnummer 03

Schaal 1 : 100 (A3)