




Voorgevel

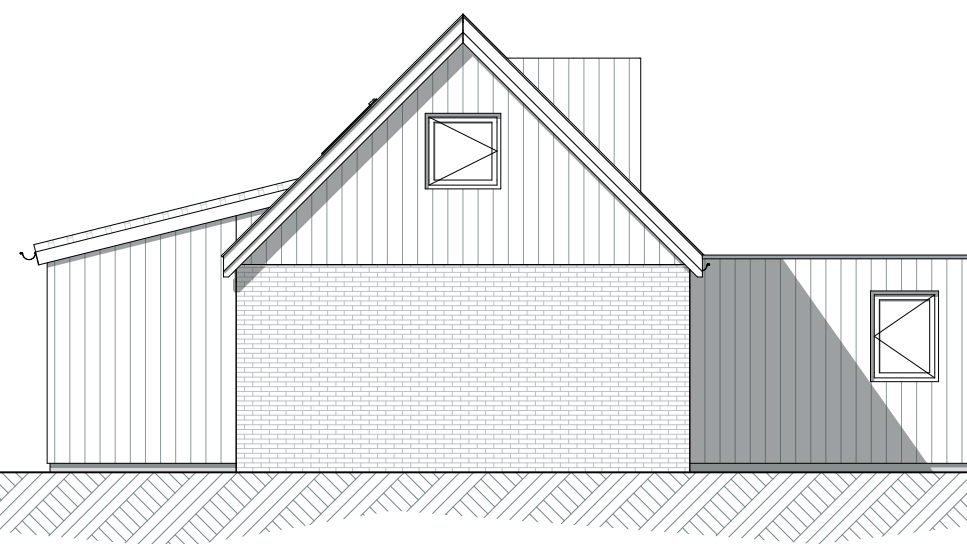


Rechtergevel

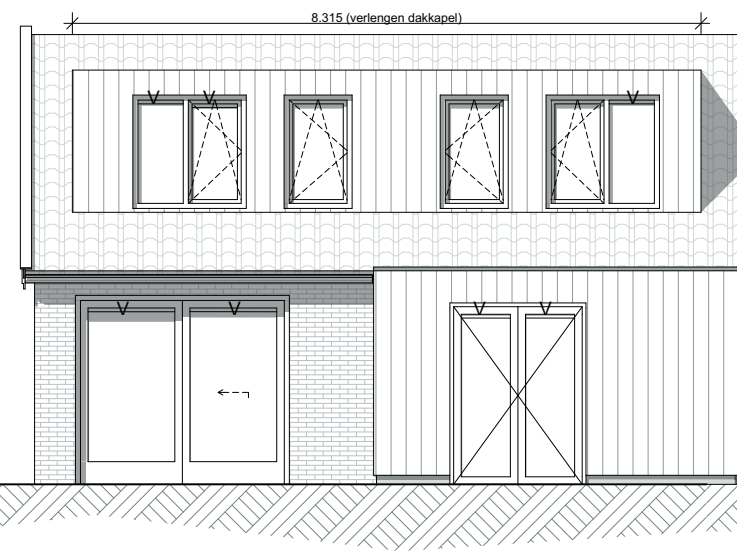


Achtergevel

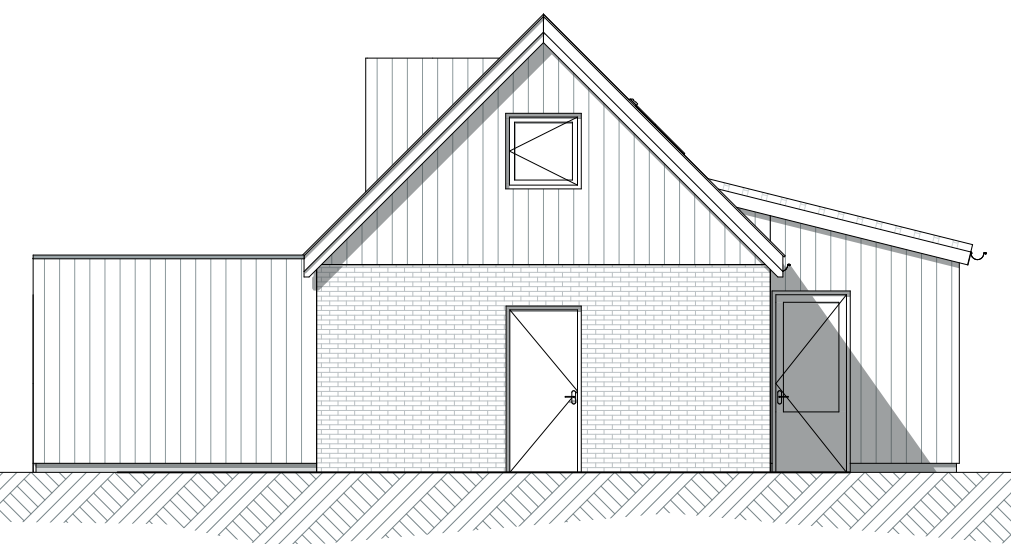

Linkergevel

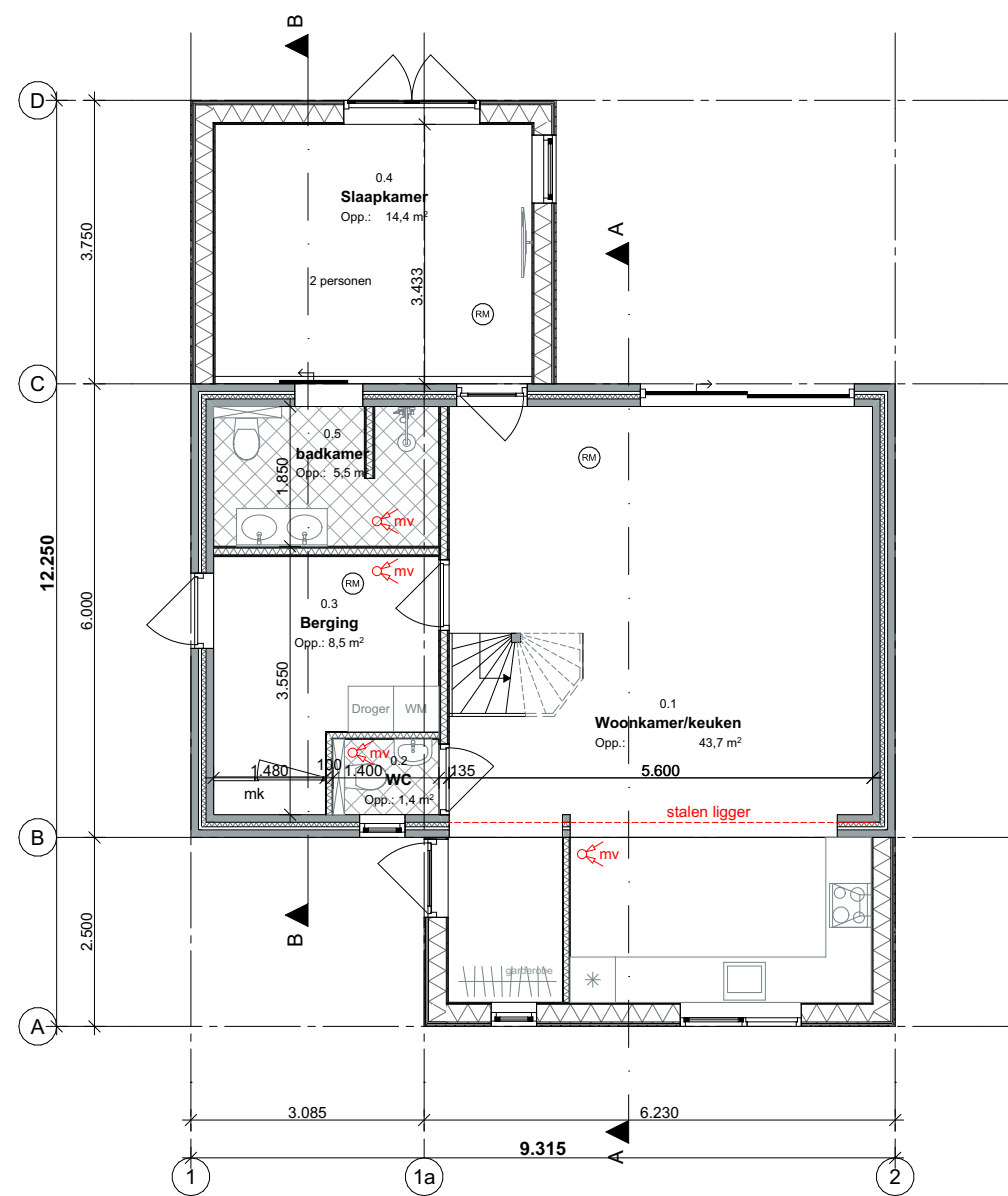


Begane grond

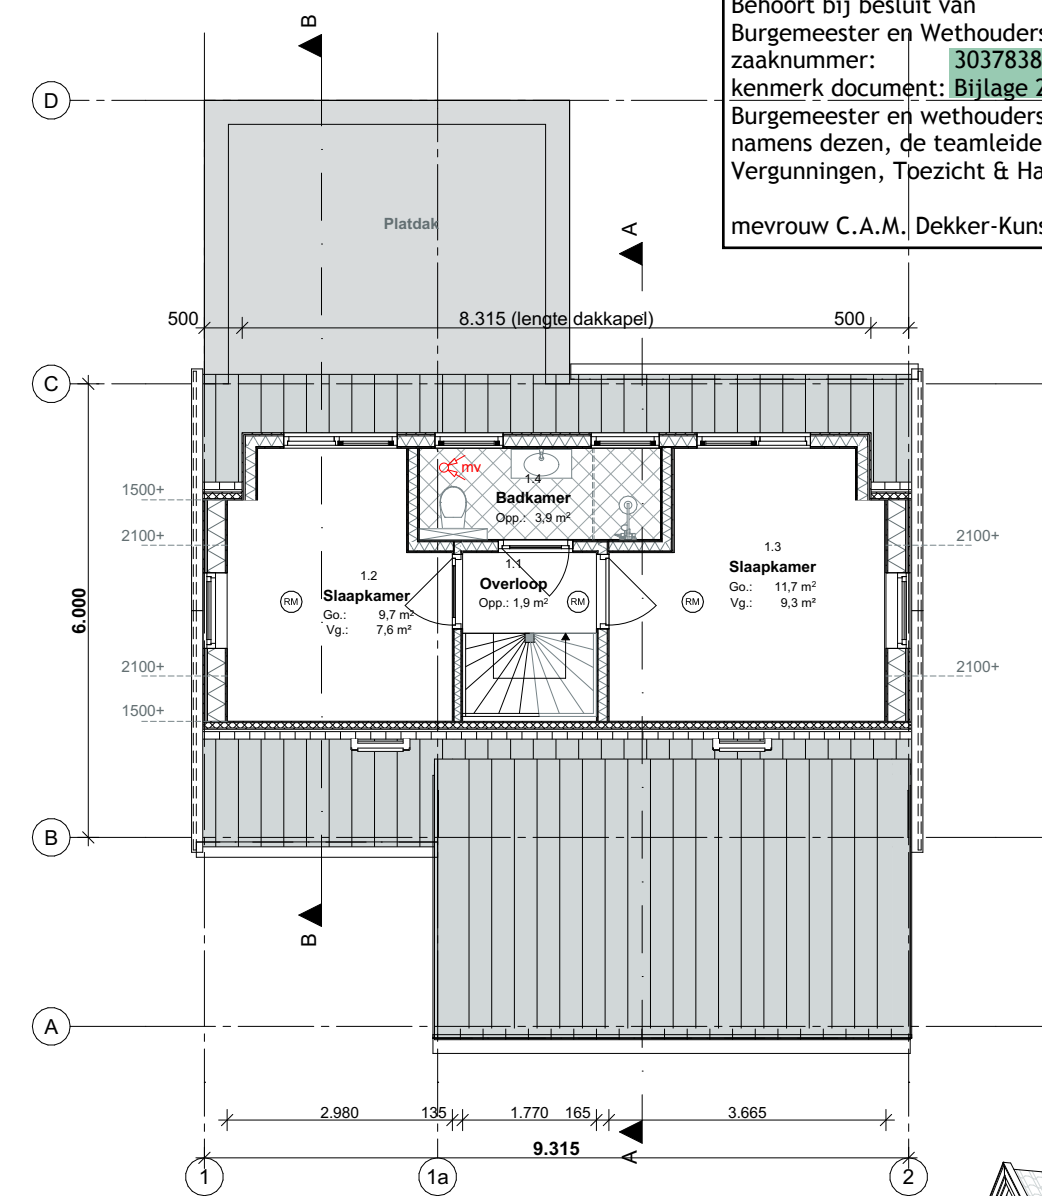


1e verdieping

Gemeente Texel .txl  
Behoort bij besluit van  
Burgemeester en Wethouders van Texel,  
zaaknummer: 3037838  
kenmerk document: Bijlage 2/4  
Burgemeester en wethouders van Texel,  
namens dezen, de teamleider  
Vergunningen, Toezicht & Handhaving,  
mevrouw C.A.M. Dekker-Kunst

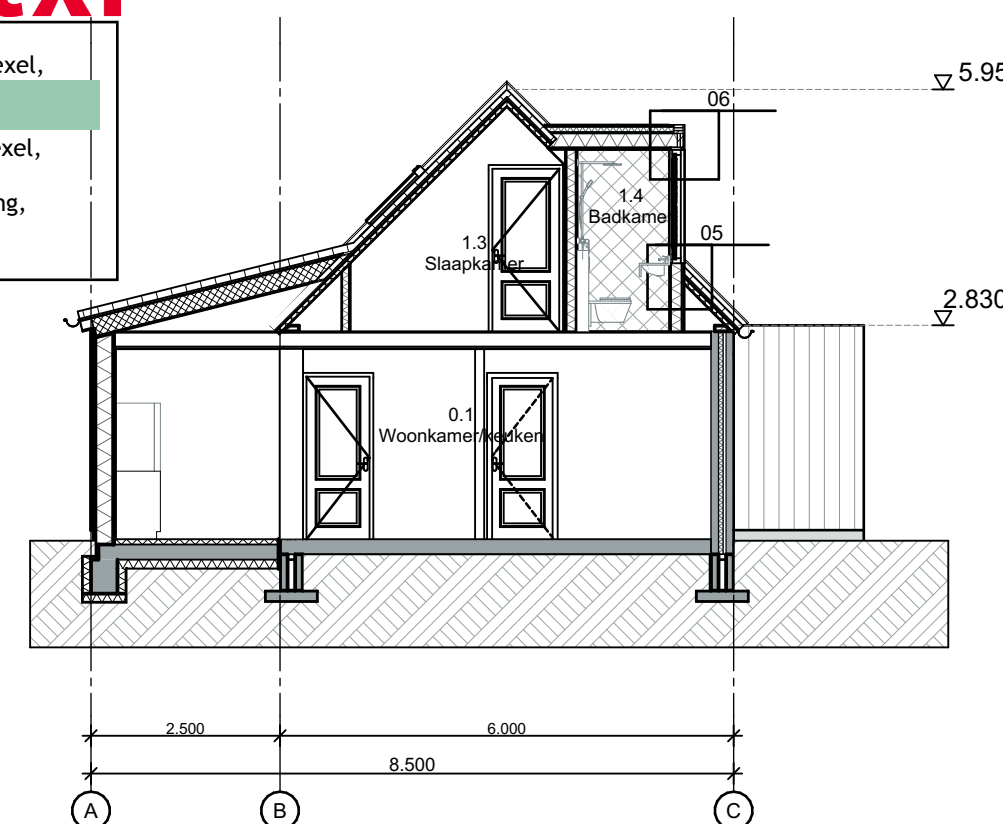

Doorsnede A-A

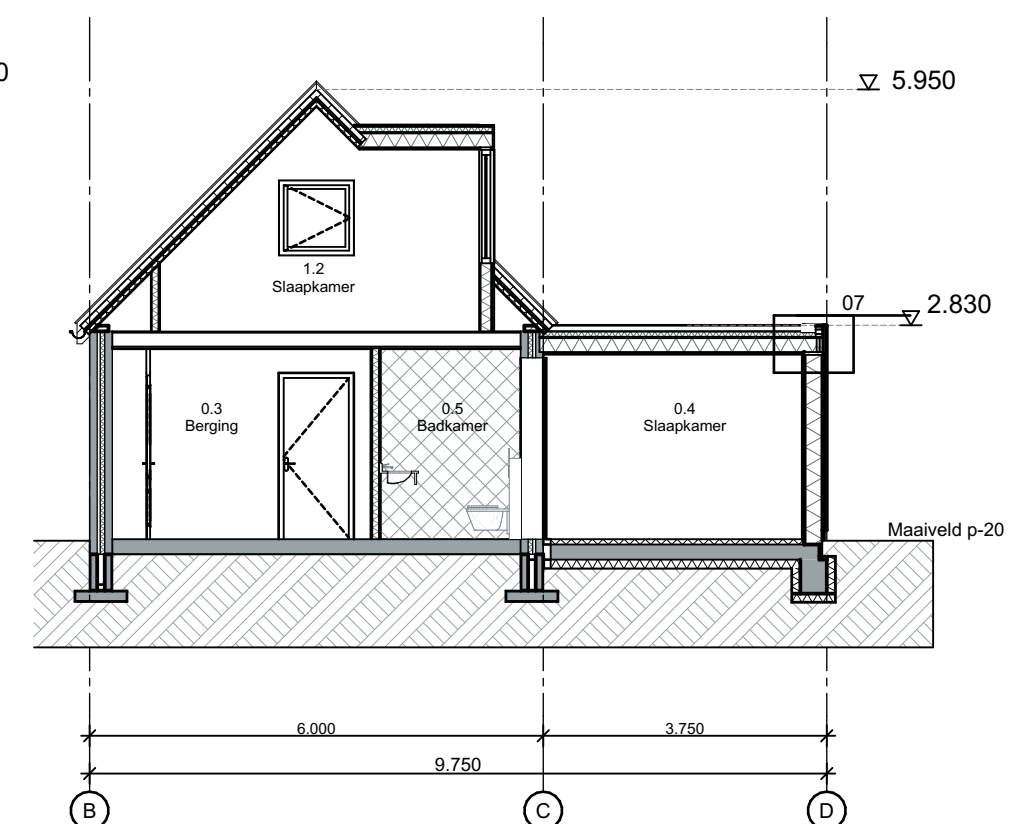

Doorsnede B-B

Zomerwoning is 1 brandcompartiment

Zones per verdieping		
Nr.	Naam	Oppervlakte
Begane grond		
GO	VG	
0.1	Woonkamer/keuken	43,7 43,7
0.2	WC	1,4
0.3	Berging	8,5
0.4	Slaapkamer	14,4 14,4
0.5	badkamer	5,5

1e verdieping		
1.1	Overloop	1,9
1.2	Slaapkamer	9,7 7,6
1.3	Slaapkamer	11,7 9,3
1.4	Badkamer	3,9



100,7 m² 75 m²

Bestaand	
Bebouwd oppervlak	89,6 m²
GO	97,8 m²
VG	69,4 m²
Inhoud	375 m³
Renvooi	
Gevel	Metselwerk
Gevel	Eternit sidings
Ramen/deuren	Kunststof
Beglazing	Kunststof
Dak - helling	Hr++
Dak - plat	Keramische pannen
Boeidelen	EPDM
	Red Cedar

Gewijzigd	
Bestaand	89,6 m²
Gewijzigd	100,7 m²
	75 m²
	383 m³
Kleur	
Wit	Antraciet
Wit	Wit
Wit	Wit
Transparant	Transparant
Natuurrood	Natuurrood
Grijs	Grijs
Wit	Wit

#### Bouwkundig renvooi

Maten in het werk te controleren en vergelijken met overige tekeningen  
Constructies en installaties in principe aangegeven. Definitieve uitvoering volgens nadere berekeningen/tekeningen constructeur/installateur/adviseur en fabrikant  
(RM) Gekoppelde 220V rookmelder conform NEN 2555 en voorzien van noodstroomvoorziening  
Hang- en sluitwerk uitvoeren volgens PKM (Politie Keurmerk)  
Elektra uitvoeren conform NEN 1010  
CV installatie uitvoeren conform NEN 3028  
Ventilatie uitvoeren conform NEN 1087  
Ventilatie via mechanische ventilatie  
Binnenriolering uitvoeren volgens NEN 3215  
Karakteristieke geluidwering uitwendige scheidsconstructie uitvoeren conform NEN 5077  
Koudwater  
- Toiletten en fontein  
uitvoeren volgens NEN 806/1006  
Sanitaire ruimtes geheel betegeld

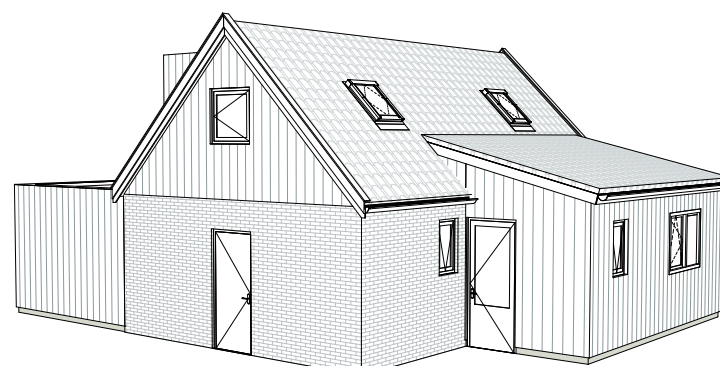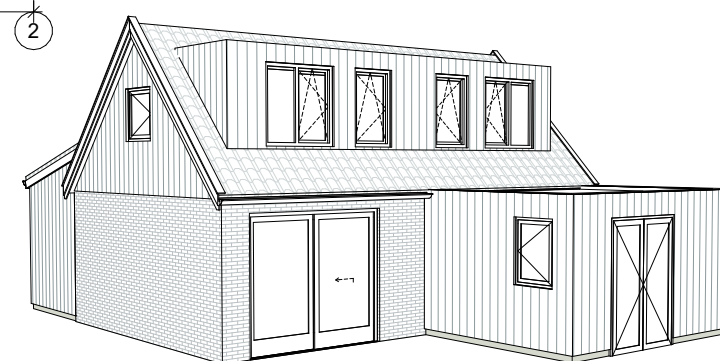

Situatie  
Schaal 1:1000  
Gemeente Texel  
Gedeelte De Koog  
Sectie T  
Nummer 3629

Definitief Ontwerp

Architectenburo  
**VEEGER**

Project: <b>Verlengen dakkapel</b> aan de Mienterglop te de Koog	Opdrachtgever:	Werk: <b>2103</b>
Onderdeel: <b>Ontwerptekening</b> Voorgevel, Rechtergevel, Achtergevel, Linkergevel, Begane grond, 1e verdieping, Doorsnede A-A, Doorsnede B-B, Situatie	Datum: <b>29-07-2021</b> Getekend: <b>gb</b> Schaal: <b>1:100, 1:1000</b> Formaat: <b>A2</b>	Tekening: <b>20a</b>
www.veegertextel.nl	info@veegertextel.nl	0222-314037
Abbewaai 15	1791 WX Den Burg	Kvk 57351570